


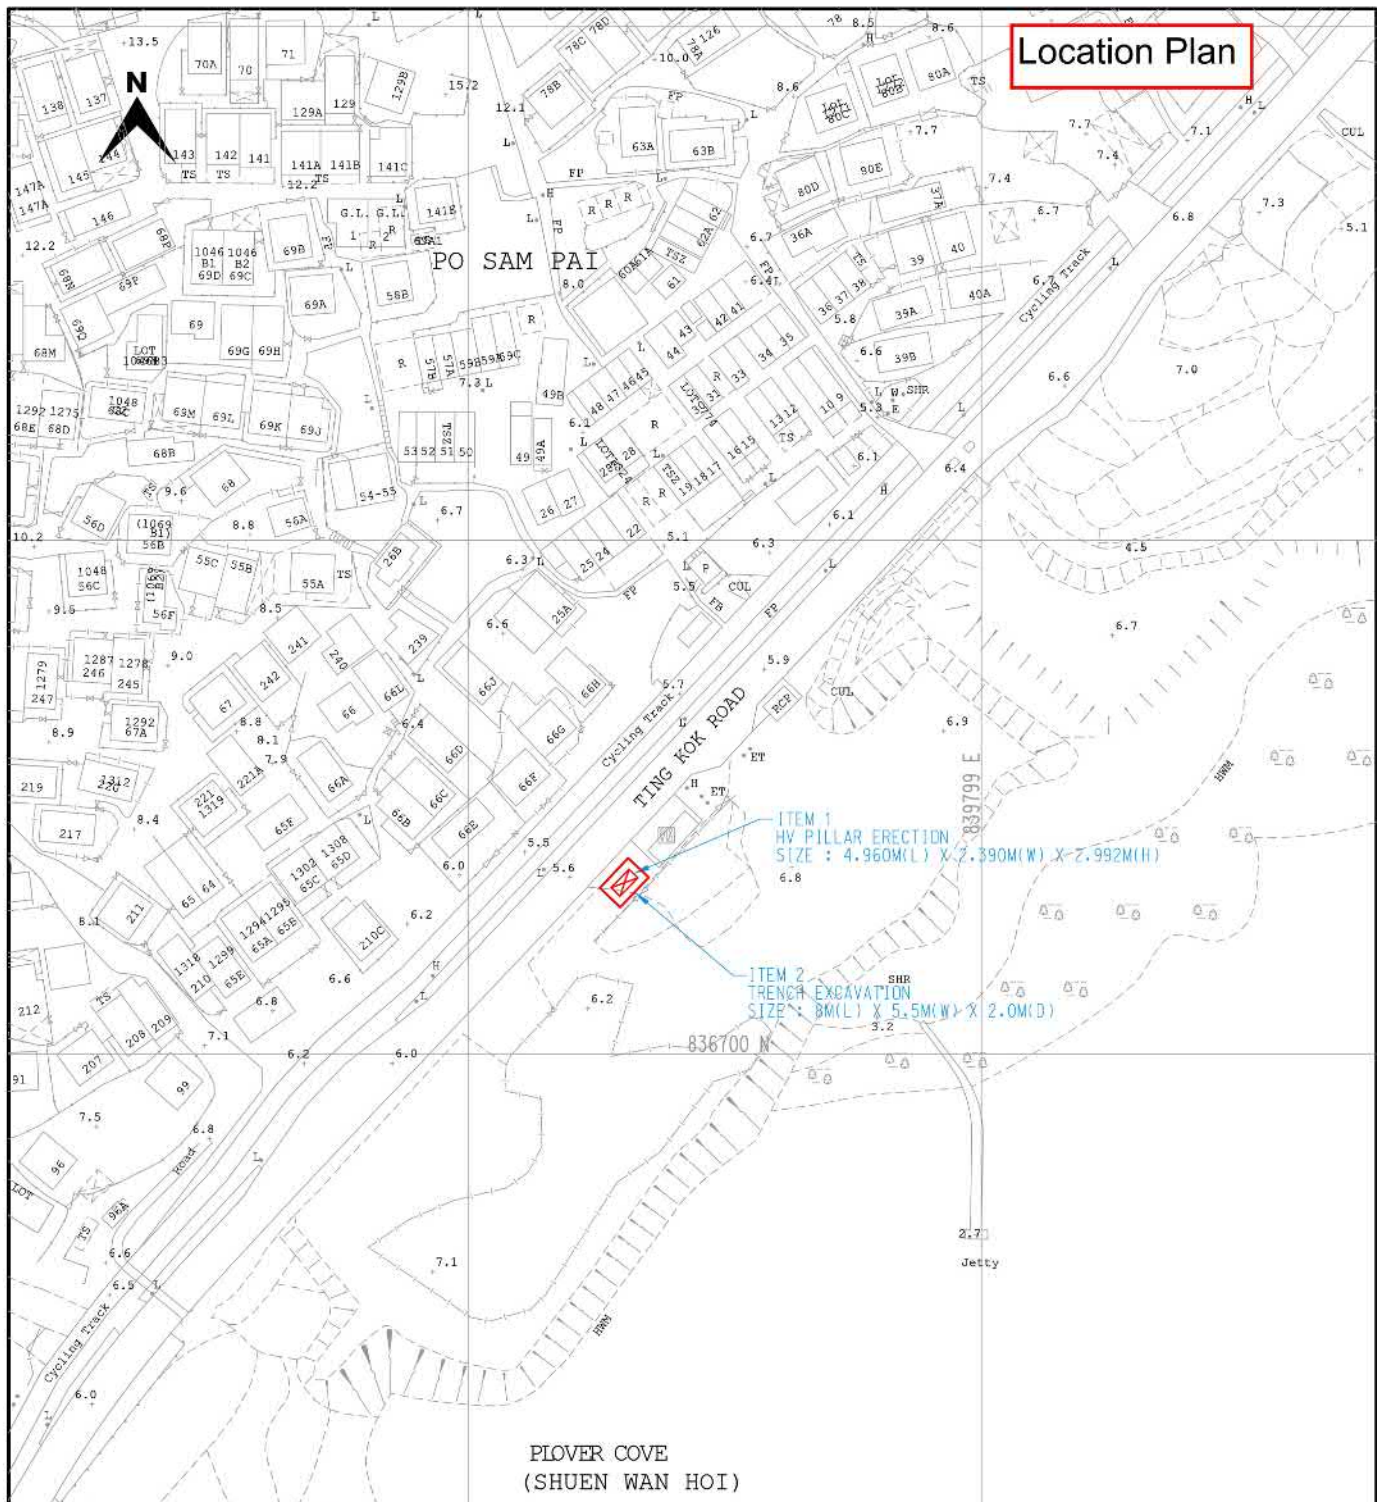

CLP 中電

LEGEND

- PROPOSED TRENCH FOR LAYING / RECOVERING CABLE
- PROPOSED TRENCH FOR LAYING DUCTS
- PROPOSED CABLE THROUGH EXISTING DUCTS
- EXISTING PILLAR
- PROPOSED PILLAR 1.6M x 0.6M x 0.75M / CUTOUT BOX
- EXCAVATION FOR JOINTING / REPAIRING / INSPECTION CABLE
- EXISTING OVERHEAD LINE & POLE
- PROPOSED 11kV, LV, OHL, OF STEEL / WOODEN POLE
- OVERHEAD LINE & POLE TO BE REMOVED
- PROPOSED TREE TRIMMING / CUTTING
- EXISTING POLE MOUNTED TRANSFORMER
- PROPOSED POLE MOUNTED TRANSFORMER
- PROPOSED STAY / STAY POLE
- PROPOSED 3.6M(L) x 3.32M(W) x 2.7M(H) HV PILLAR

TITLE : HV PILLAR ERECTION AT
TING KOK ROAD NR.
PO SAM PAI

MAP NO : 03SE22A, 03SE22B

DRAWN : C.M.TANG

E/O NO :

CHECKED : K.M.WONG

REGION : NR

O.C. : SS

DATE : 15-07-2024

PROJECT REF. : NRSS2021-0402

SCALE

PLAN REF. : NRSS2021-0402-14T

Map data reproduced with permission of the Director of Lands, LCI Hong Kong
Information Classification: PROPRIETARY

參考編號
REFERENCE No. A/NE-TK/822


繪圖 DRAWING A-1

(來源 : 申請人建議書)
(SOURCE: APPLICANT'S SUBMISSION PLAN)


Sectional Plan

Attachment II



Interior view of S/S TR-compartment

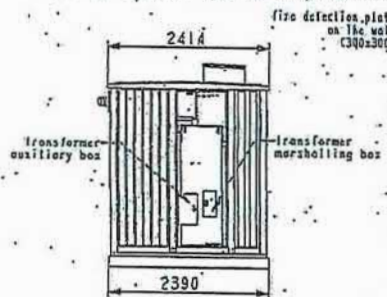

Interior view of S/S HV-compartment

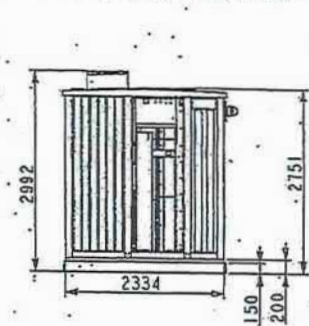

Top view

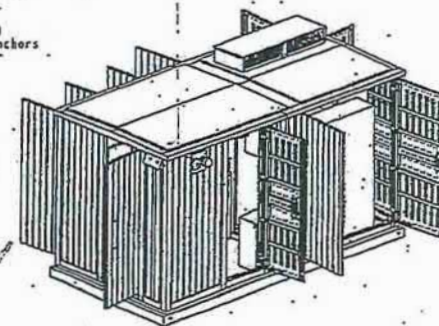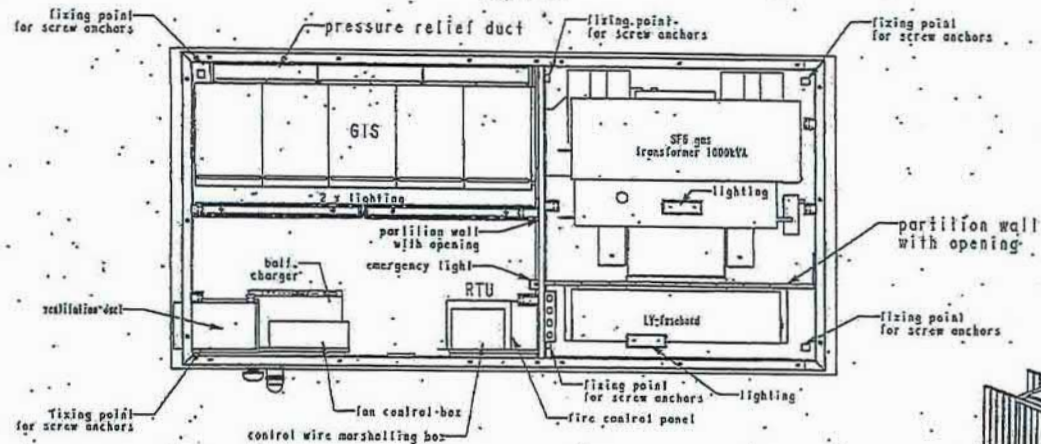

參考編號
REFERENCE No.

A/NE-TK/822


繪圖 DRAWING A-2

(來源：申請人建議書)
(SOURCE: APPLICANT'S SUBMISSION PLAN)




要覽圖 KEY PLAN

SCALE 1 : 50 000 比例尺

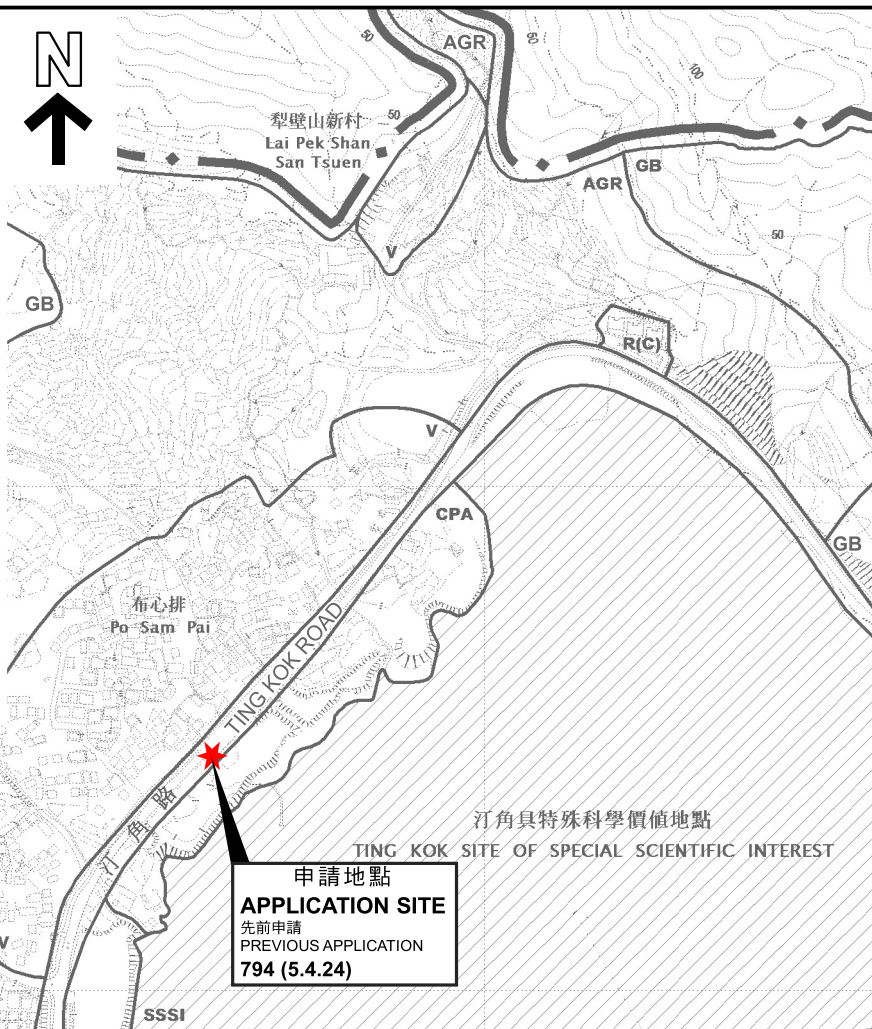

申請地點
APPLICATION SITE
先前申請
PREVIOUS APPLICATION
794 (5.4.24)

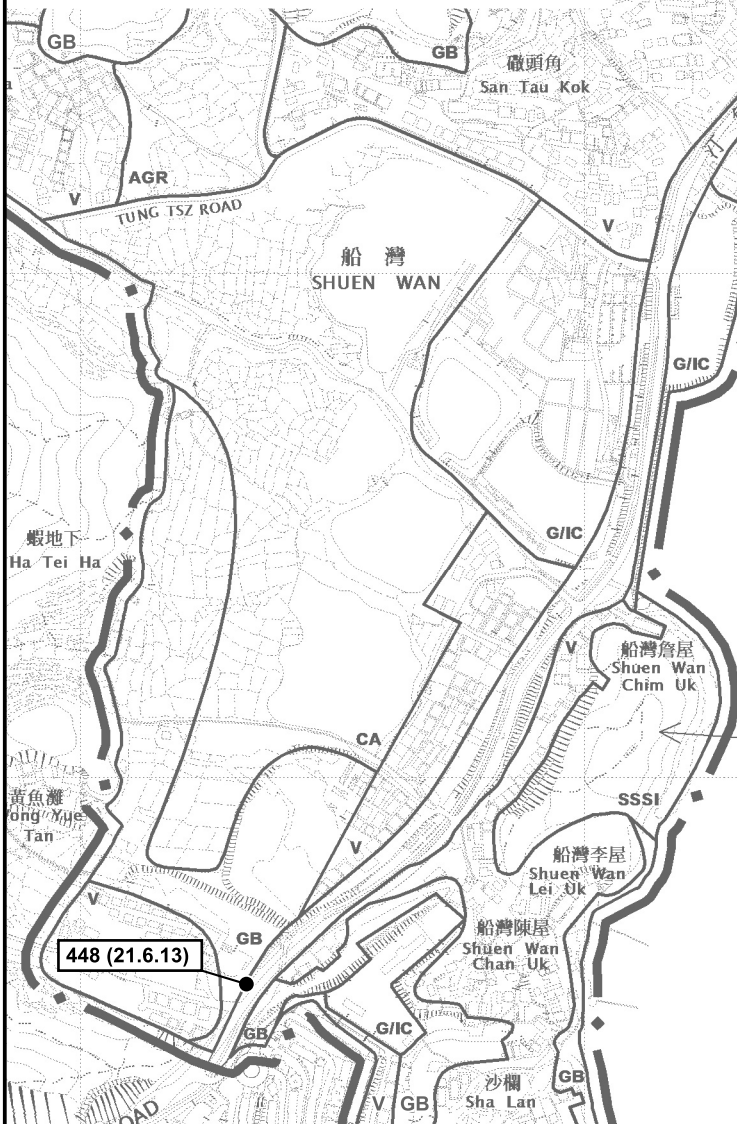

圖例 LEGEND

- 794 (5.4.24) 獲批准的申請
APPROVED APPLICATION
- 794 (5.4.24) 會議日期
DATE OF MEETING
- 申請編號
APPLICATION NUMBER

位置圖 LOCATION PLAN

擬議公用事業設施裝置 (高壓配電箱)
新界大埔汀角丈量約份第23約的政府土地
PROPOSED PUBLIC UTILITY INSTALLATION (HIGH VOLTAGE PILLAR)
GOVERNMENT LAND IN D.D. 23,
TING KOK, TAI PO, NEW TERRITORIES

米 100 0 100 200 300 米
METRES SCALE 1 : 7 500 比例尺


規劃署
PLANNING
DEPARTMENT



參考編號
REFERENCE No.
A/NE-TK/822

圖 PLAN
A-1


本摘要圖於2025年4月23日擬備，
所根據的資料為於2015年10月27日
核准的分區計劃大綱圖編號S/NE-TK/19
EXTRACT PLAN PREPARED ON 23.4.2025
BASED ON OUTLINE ZONING PLAN
No. S/NE-TK/19 APPROVED ON 27.10.2015

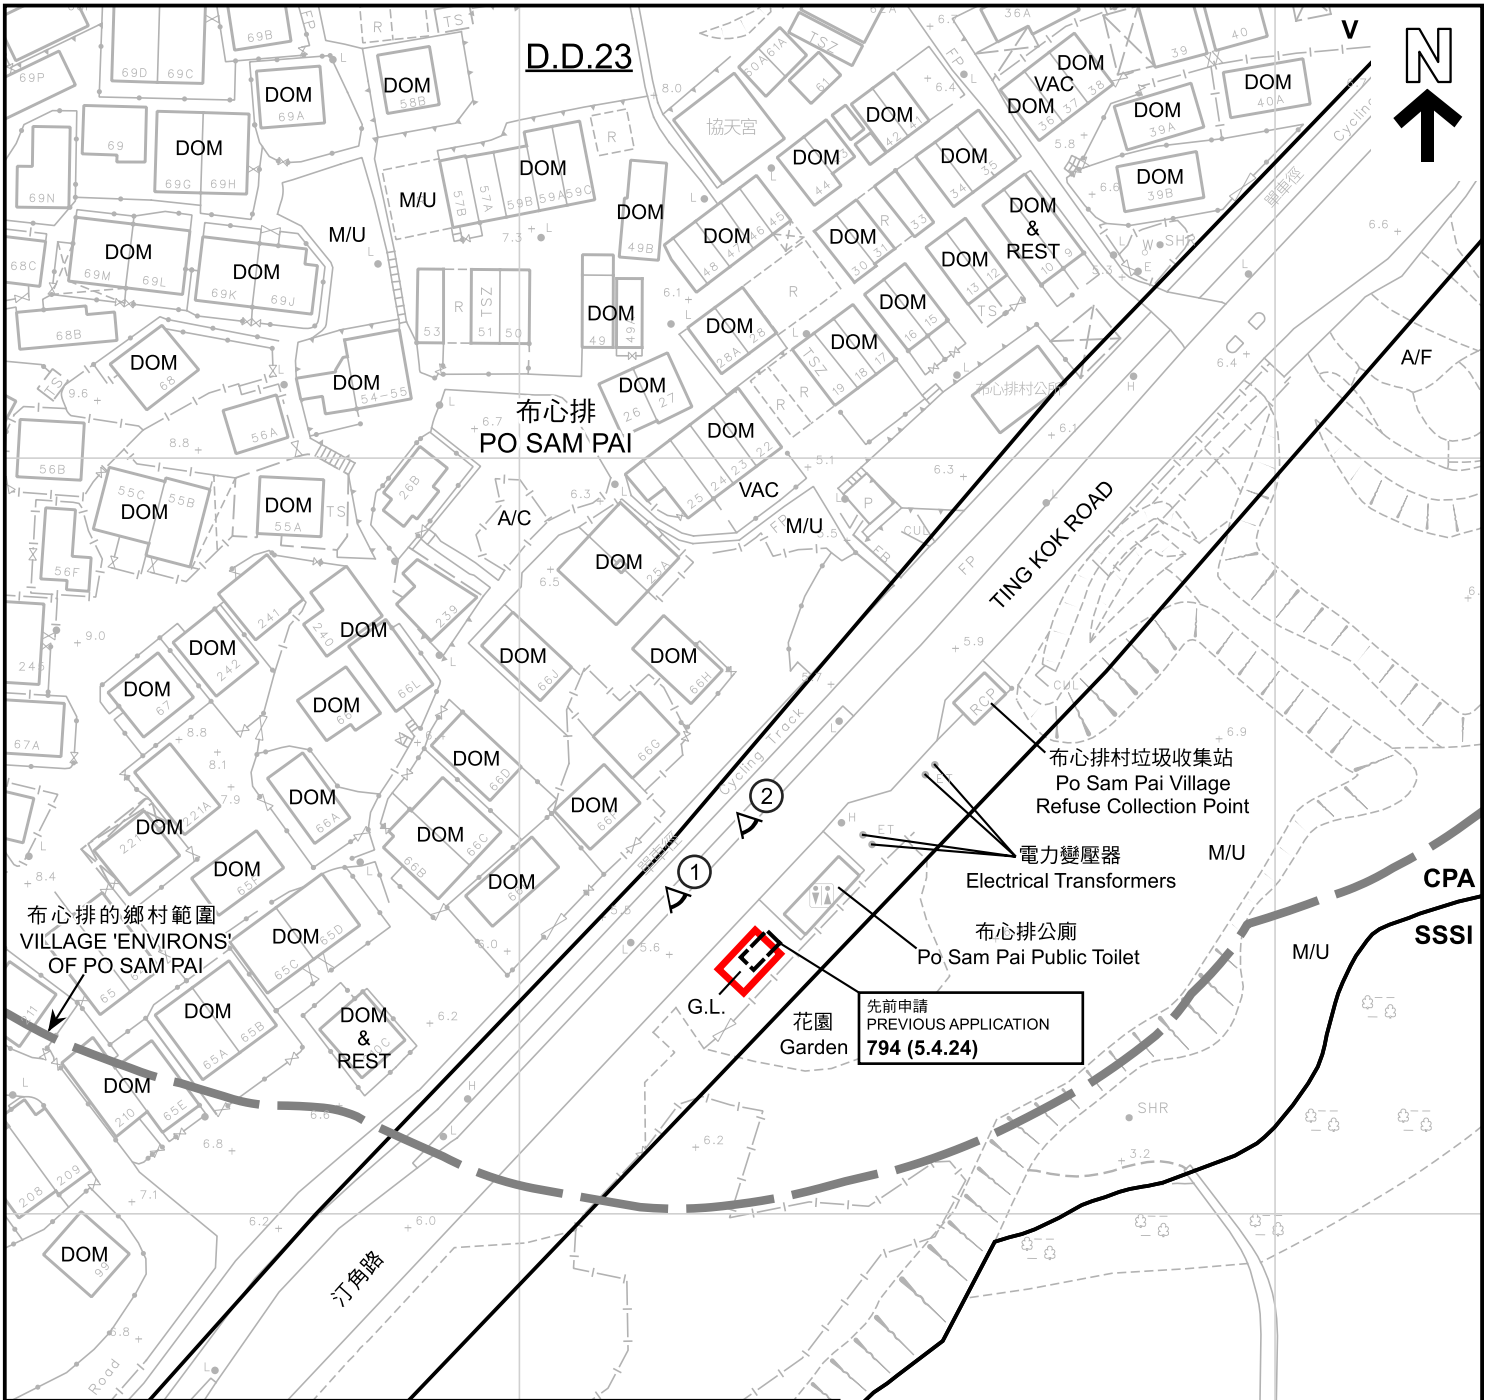

圖例 LEGEND	
	申請地點 (界線只作識別用) APPLICATION SITE (BOUNDARY FOR IDENTIFICATION PURPOSE ONLY)
V	鄉村式發展 VILLAGE TYPE DEVELOPMENT
CPA	海岸保護區 COASTAL PROTECTION AREA
SSSI	具特殊科學價值地點 SITE OF SPECIAL SCIENTIFIC INTEREST
A/C	常耕農地 ACTIVE AGRICULTURAL LAND
A/F	休耕農地 FALLOW AGRICULTURAL LAND
DOM	住用構築物 DOMESTIC STRUCTURE
M/U	荒地 UNUSED LAND
VAC	空置 VACANT
G.L.	政府土地 GOVERNMENT LAND
DOM & REST	住用構築物及餐館 DOMESTIC STRUCTURE AND RESTAURANT
	實地照片的觀景點 VIEWING POINT OF SITE PHOTO
	獲批准的申請 APPROVED APPLICATION
	會議日期 DATE OF MEETING
	申請編號 APPLICATION NUMBER

船灣海 PLOVER COVE (SHUEN WAN HOI)	
註釋 Note : (1) 2025年4月11日勘测的土地用途 Land uses shown on this plan are in accordance with the land use survey conducted by the Planning Department on 11.4.2025	

平面圖 SITE PLAN		規劃署 PLANNING DEPARTMENT	
本摘要圖於2025年4月23日擬備， 所根據的資料為測量圖編號 3-SE-22A及B EXTRACT PLAN PREPARED ON 23.4.2025 BASED ON SURVEY SHEETS No. 3-SE-22A & B		擬議公用事業設施裝置 (高壓配電箱) 新界大埔汀角丈量約份第23約的政府土地 PROPOSED PUBLIC UTILITY INSTALLATION (HIGH VOLTAGE PILLAR) GOVERNMENT LAND IN D.D. 23, TING KOK, TAI PO, NEW TERRITORIES	
米 20 0 20 40 米 METRES		參考編號 REFERENCE No. A/NE-TK/822	
SCALE 1 : 1 000 比例尺		圖 PLAN A-2	

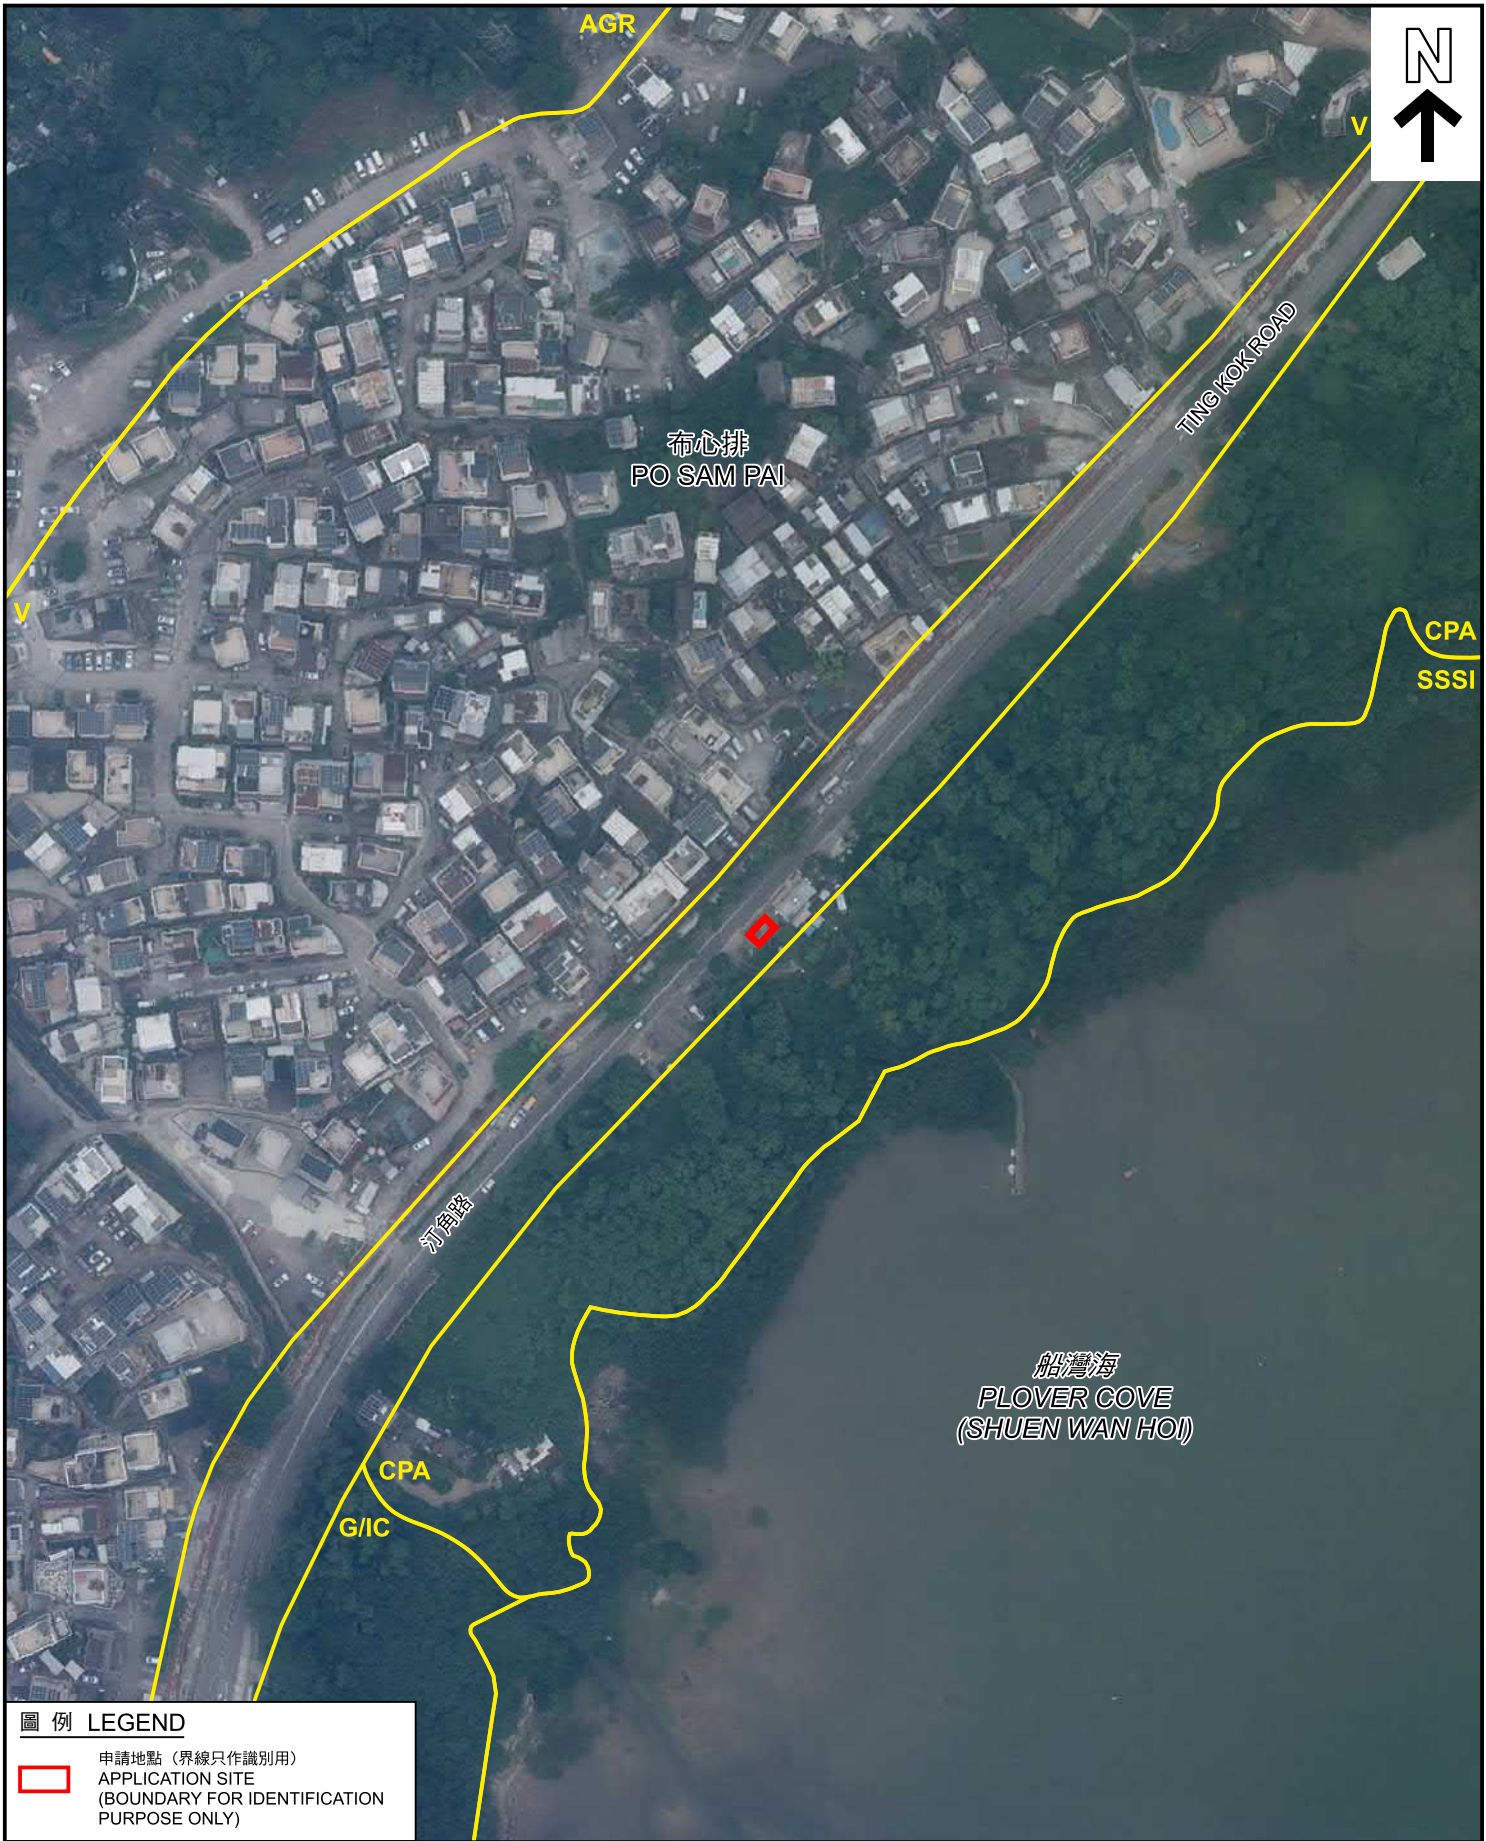

圖例 LEGEND

 申請地點 (界線只作識別用)
APPLICATION SITE
(BOUNDARY FOR IDENTIFICATION
PURPOSE ONLY)

本摘要圖於2025年4月2日擬備，
所根據的資料為地政總署
於2024年8月11日拍得的航攝照片
編號E227804C

EXTRACT PLAN PREPARED ON 2.4.2025
BASED ON AERIAL PHOTO No. E227804C
TAKEN ON 11.8.2024 BY
LANDS DEPARTMENT

航攝照片 AERIAL PHOTO

擬議公用事業設施裝置 (高壓配電箱)
新界大埔汀角丈量約份第23約的政府土地
PROPOSED PUBLIC UTILITY INSTALLATION (HIGH VOLTAGE PILLAR)
GOVERNMENT LAND IN D.D. 23,
TING KOK, TAI PO, NEW TERRITORIES


規劃署
PLANNING
DEPARTMENT



參考編號
REFERENCE No.
A/NE-TK/822

圖 PLAN
A-3

1

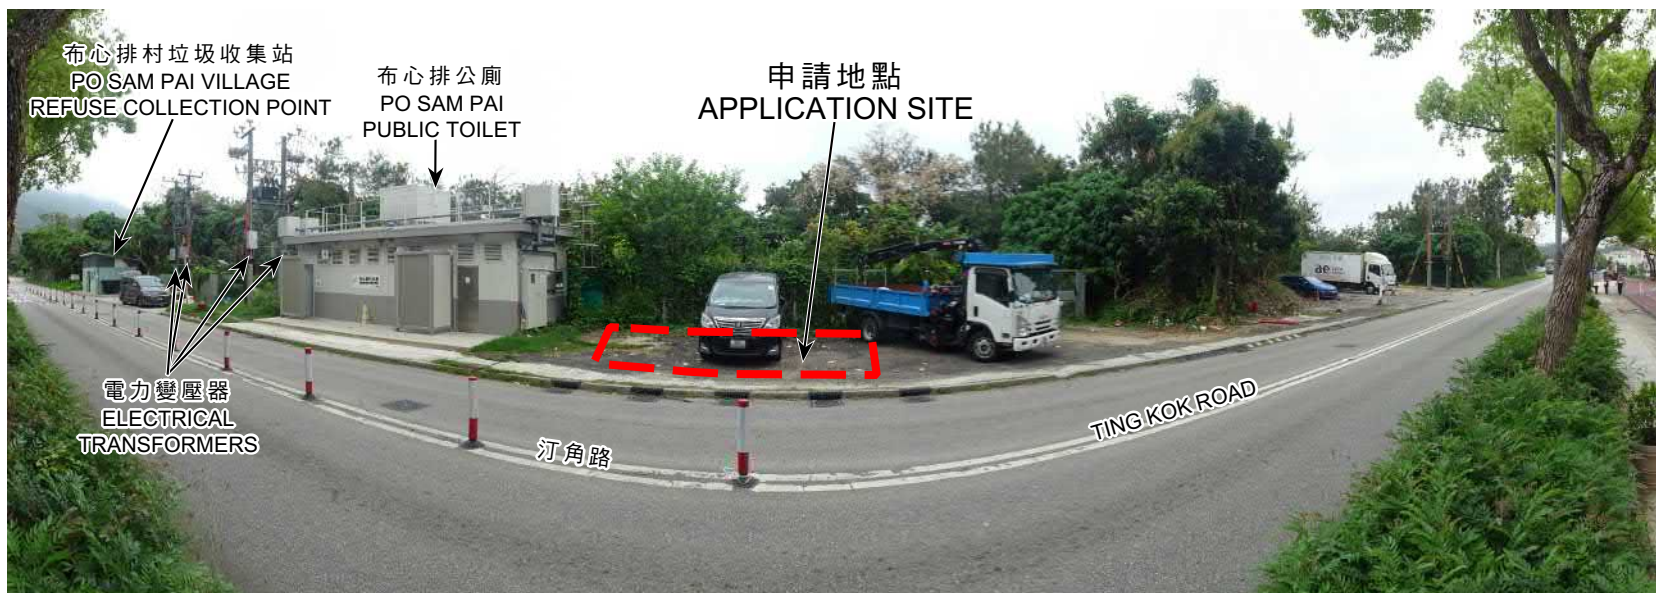

2



申請地點界線只作識別用

APPLICATION SITE BOUNDARY FOR IDENTIFICATION PURPOSE ONLY

實地照片 SITE PHOTOS

擬議公用事業設施裝置（高壓配電箱）
新界大埔汀角丈量約份第23約的政府土地
PROPOSED PUBLIC UTILITY INSTALLATION (HIGH VOLTAGE PILLAR)
GOVERNMENT LAND IN D.D. 23,
TING KOK, TAI PO, NEW TERRITORIES

規劃署
PLANNING
DEPARTMENT



參考編號
REFERENCE No.

A/NE-TK/822

圖 PLAN
A-4

本摘要圖於2025年4月11日擬備，所根據
的資料為攝於2025年4月11日
的實地照片
PLAN PREPARED ON 11.4.2025 BASED ON
SITE PHOTOS TAKEN ON 11.4.2025