



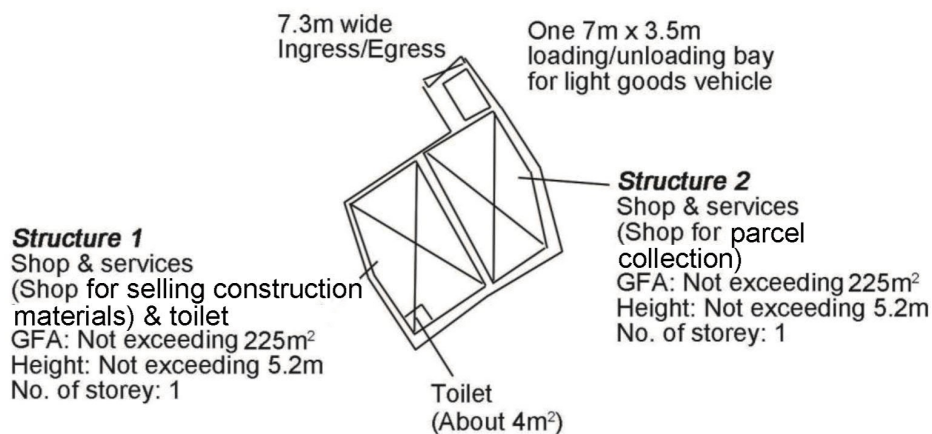

Project 項目名稱: Proposed Temporary Shop and Services (Shop for Selling Household Products) for a Period of 3 Years at Lots 2526 (Part), 2530 (Part), 2531 (Part), 2532 RP (Part) & 2533 (Part) in D.D. 124, Hung Shui Kiu, Yuen Long, N.T.	Drawing Title 圖目: Proposed Layout Plan	Remarks 備註:
	Drawing No. 圖號: Figure 3	

Scale 比例:
1:1000

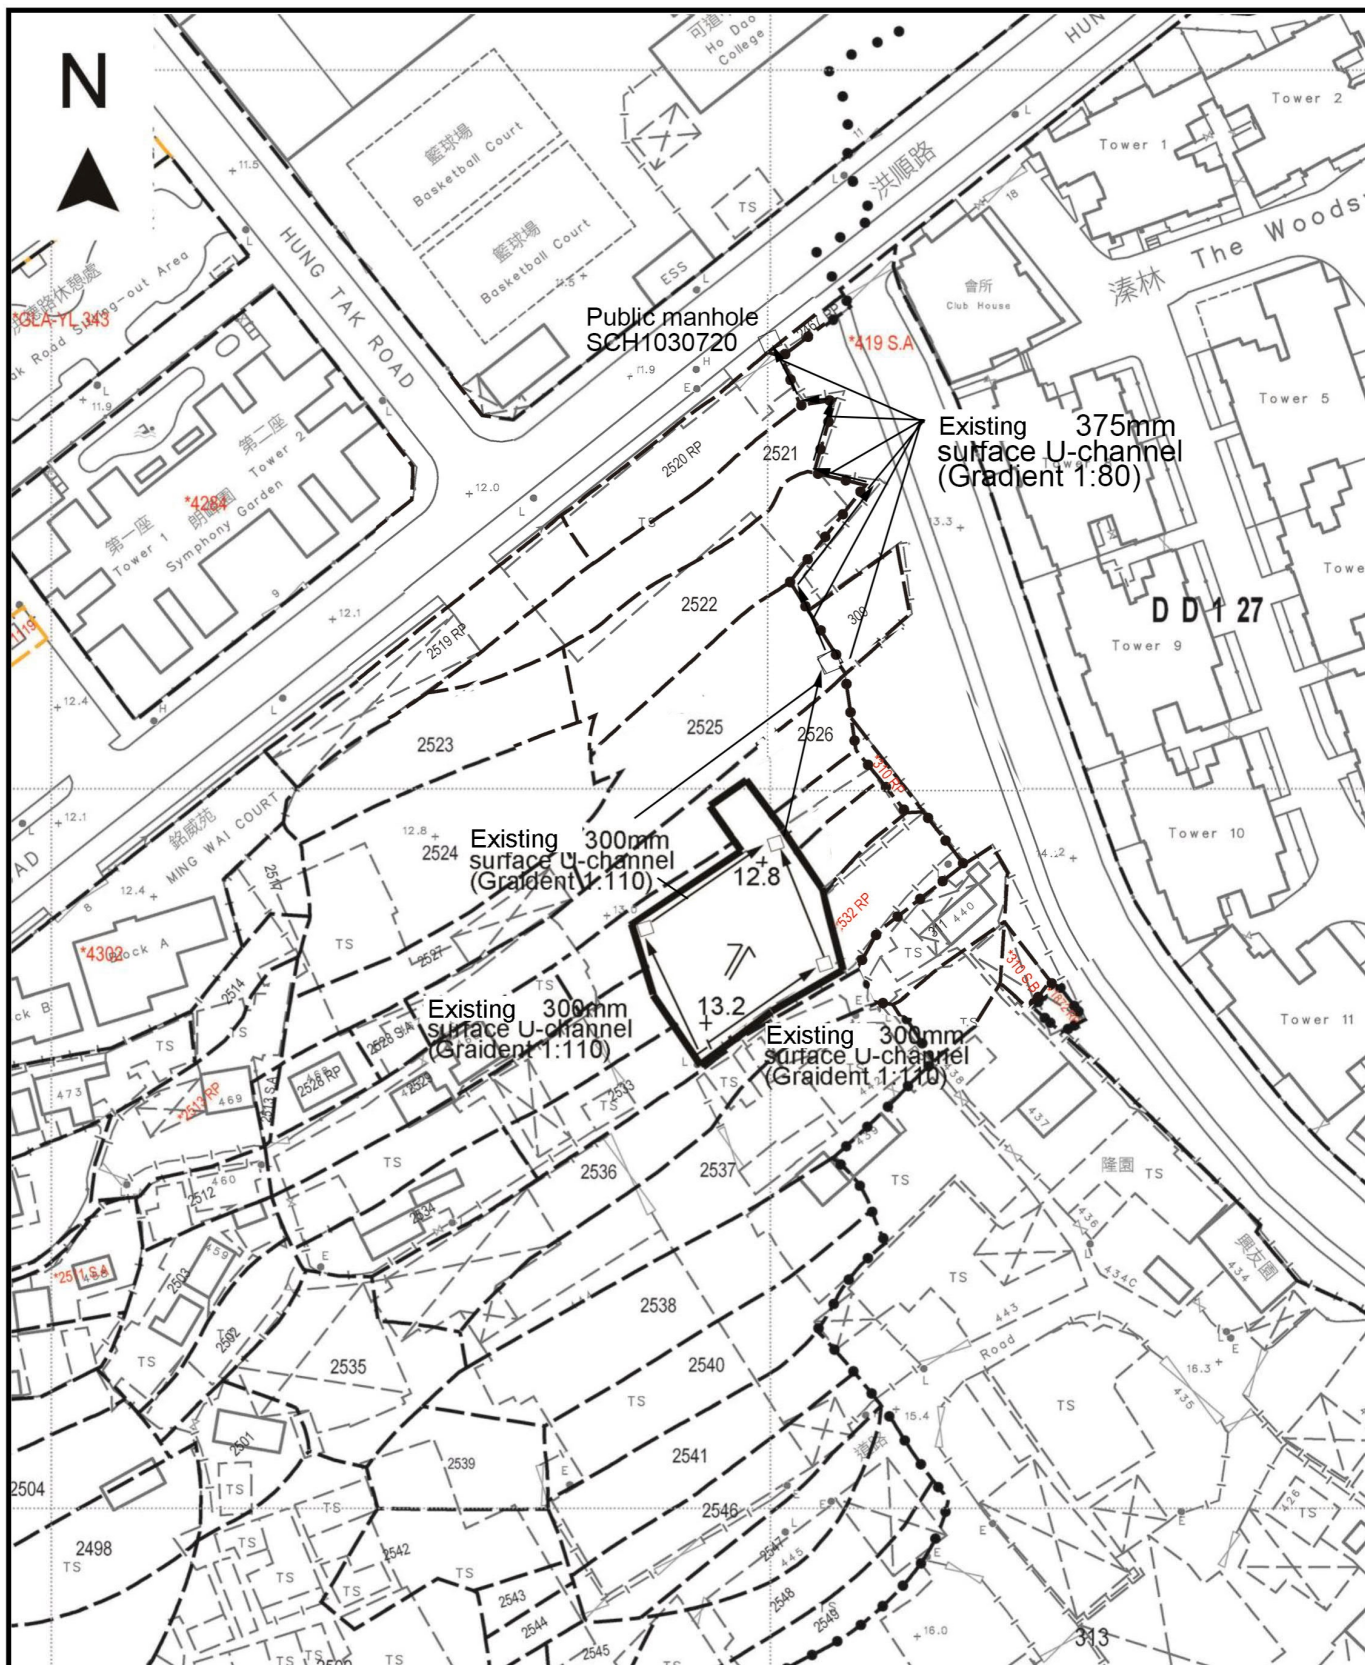

Project 項目名稱:

Proposed Temporary Shop and Services (Shop for Selling Household Products) for a Period of 3 Years at Lots 2526 (Part), 2530 (Part), 2531 (Part), 2532 RP (Part) & 2533 (Part) in D.D. 124, Hung Shui Kiu, Yuen Long, N.T.

Drawing Title 圖目:

As-built Drainage Plan

Drawing No. 圖號:

Figure 4

Remarks 備註:

+12.8 Level (in mPD)

⇐ Flow of surface runoff

□ Proposed catchpit


Scale 比例:

4:1000

(摘錄自申請人於 14. 4. 2025 呈交的申請書)
(Extract from Applicant's
Submission of 14.4.2025)

參考編號
REFERENCE No.
AYL-TYST/1310

繪圖 DRAWING
A-3

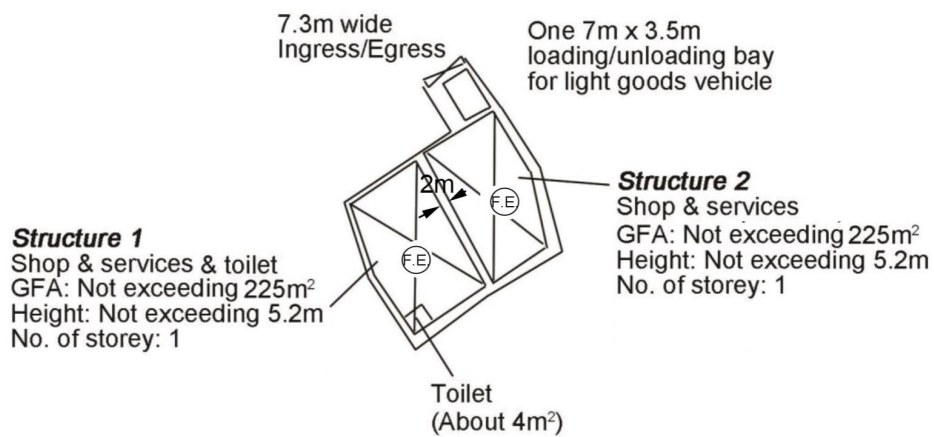

Project 項目名稱:

Proposed Temporary Shop and Services for a Period of 3 Years at Lots 2526 (Part), 2530 (Part), 2531 (Part), 2532 RP (Part) & 2533 (Part) in D.D. 124, Hung Shui Kiu, Yuen Long, N.T.

Drawing Title 圖目:

Proposed Fire Service Installations Plan

Drawing No. 圖號:


Figure 6

Remarks 備註:

F.E. 9 litre water type fire extinguisher

Scale 比例:

4:1000

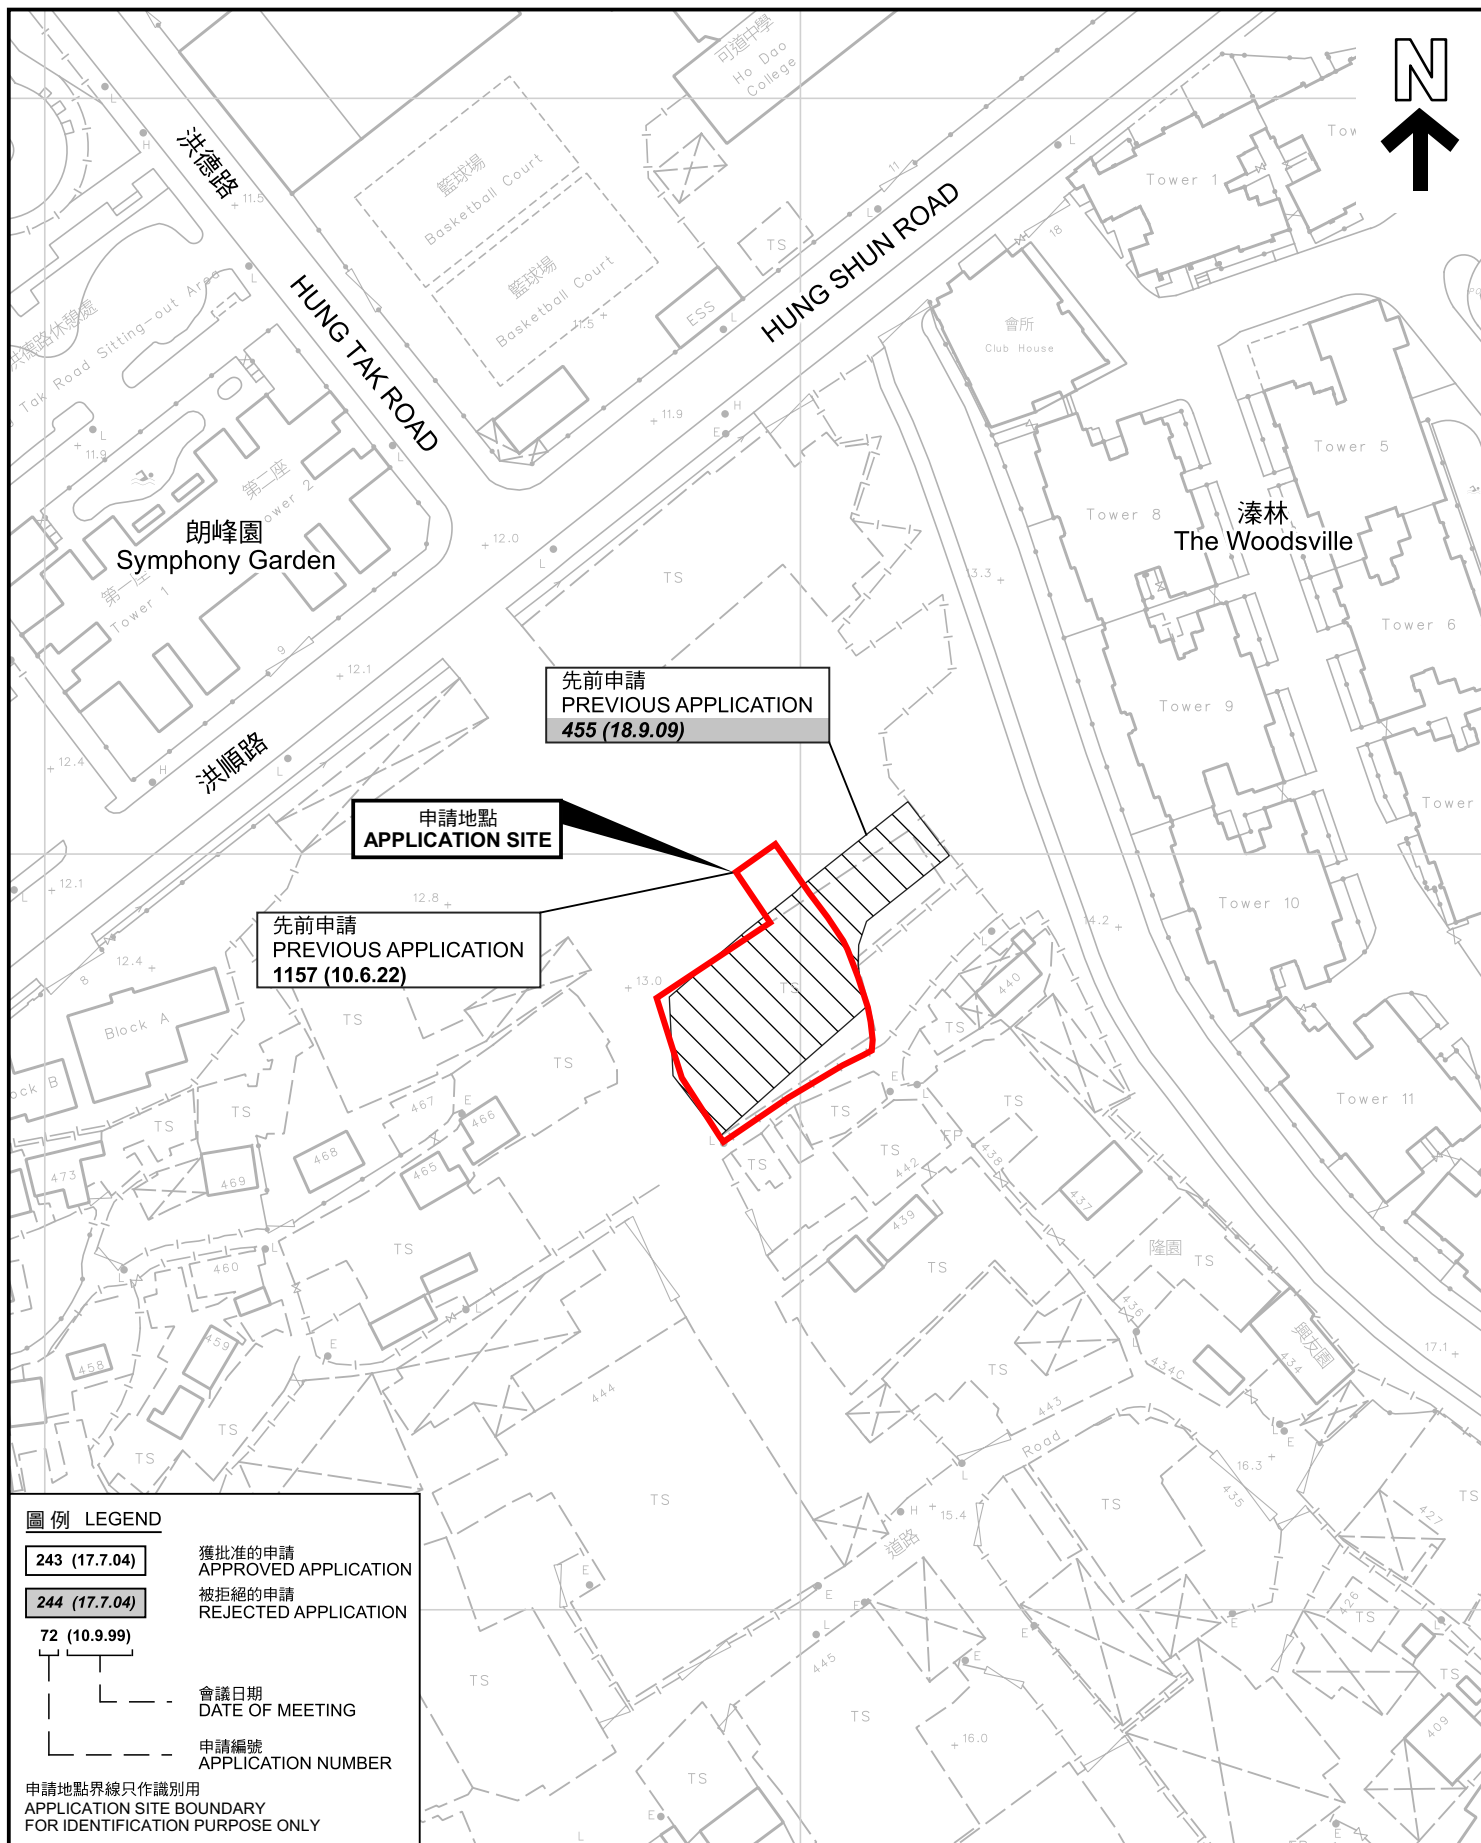

先前申請圖 PREVIOUS APPLICATIONS PLAN

臨時商店及服務行業的規劃許可續期(為期3年)
元朗洪水橋丈量約份第124約地段第2526號(部分)、第2530號(部分)、
第2531號(部分)、第2532號餘段(部分)及第2533號(部分)
RENEWAL OF PLANNING APPROVAL FOR TEMPORARY SHOP
AND SERVICES FOR A PERIOD OF 3 YEARS
LOTS 2526 (PART), 2530 (PART), 2531 (PART), 2532 RP (PART) AND
2533 (PART) IN D.D. 124, HUNG SHUI KIU, YUEN LONG

SCALE 1:1 000 比例尺

米 20 0 20 40 米
METRES

規劃署
PLANNING
DEPARTMENT



參考編號
REFERENCE No.
A/YL-TYST/1310


圖 PLAN
A-1b


圖例 LEGEND

- 243 (17.7.04) 獲批准的申請 APPROVED APPLICATION
- 244 (17.7.04) 被拒絕的申請 REJECTED APPLICATION
- 72 (10.9.99) 會議日期 DATE OF MEETING
- 申請編號 APPLICATION NUMBER

申請地點界線只作識別用
APPLICATION SITE BOUNDARY
FOR IDENTIFICATION PURPOSE ONLY

本摘要圖於2025年5月19日擬備，所根據的
資料為測量圖編號 6-NW-12D 和 6-NW-13C
EXTRACT PLAN PREPARED ON 19.5.2025
BASED ON SURVEY SHEETS No.
6-NW-12D and 6-NW-13C

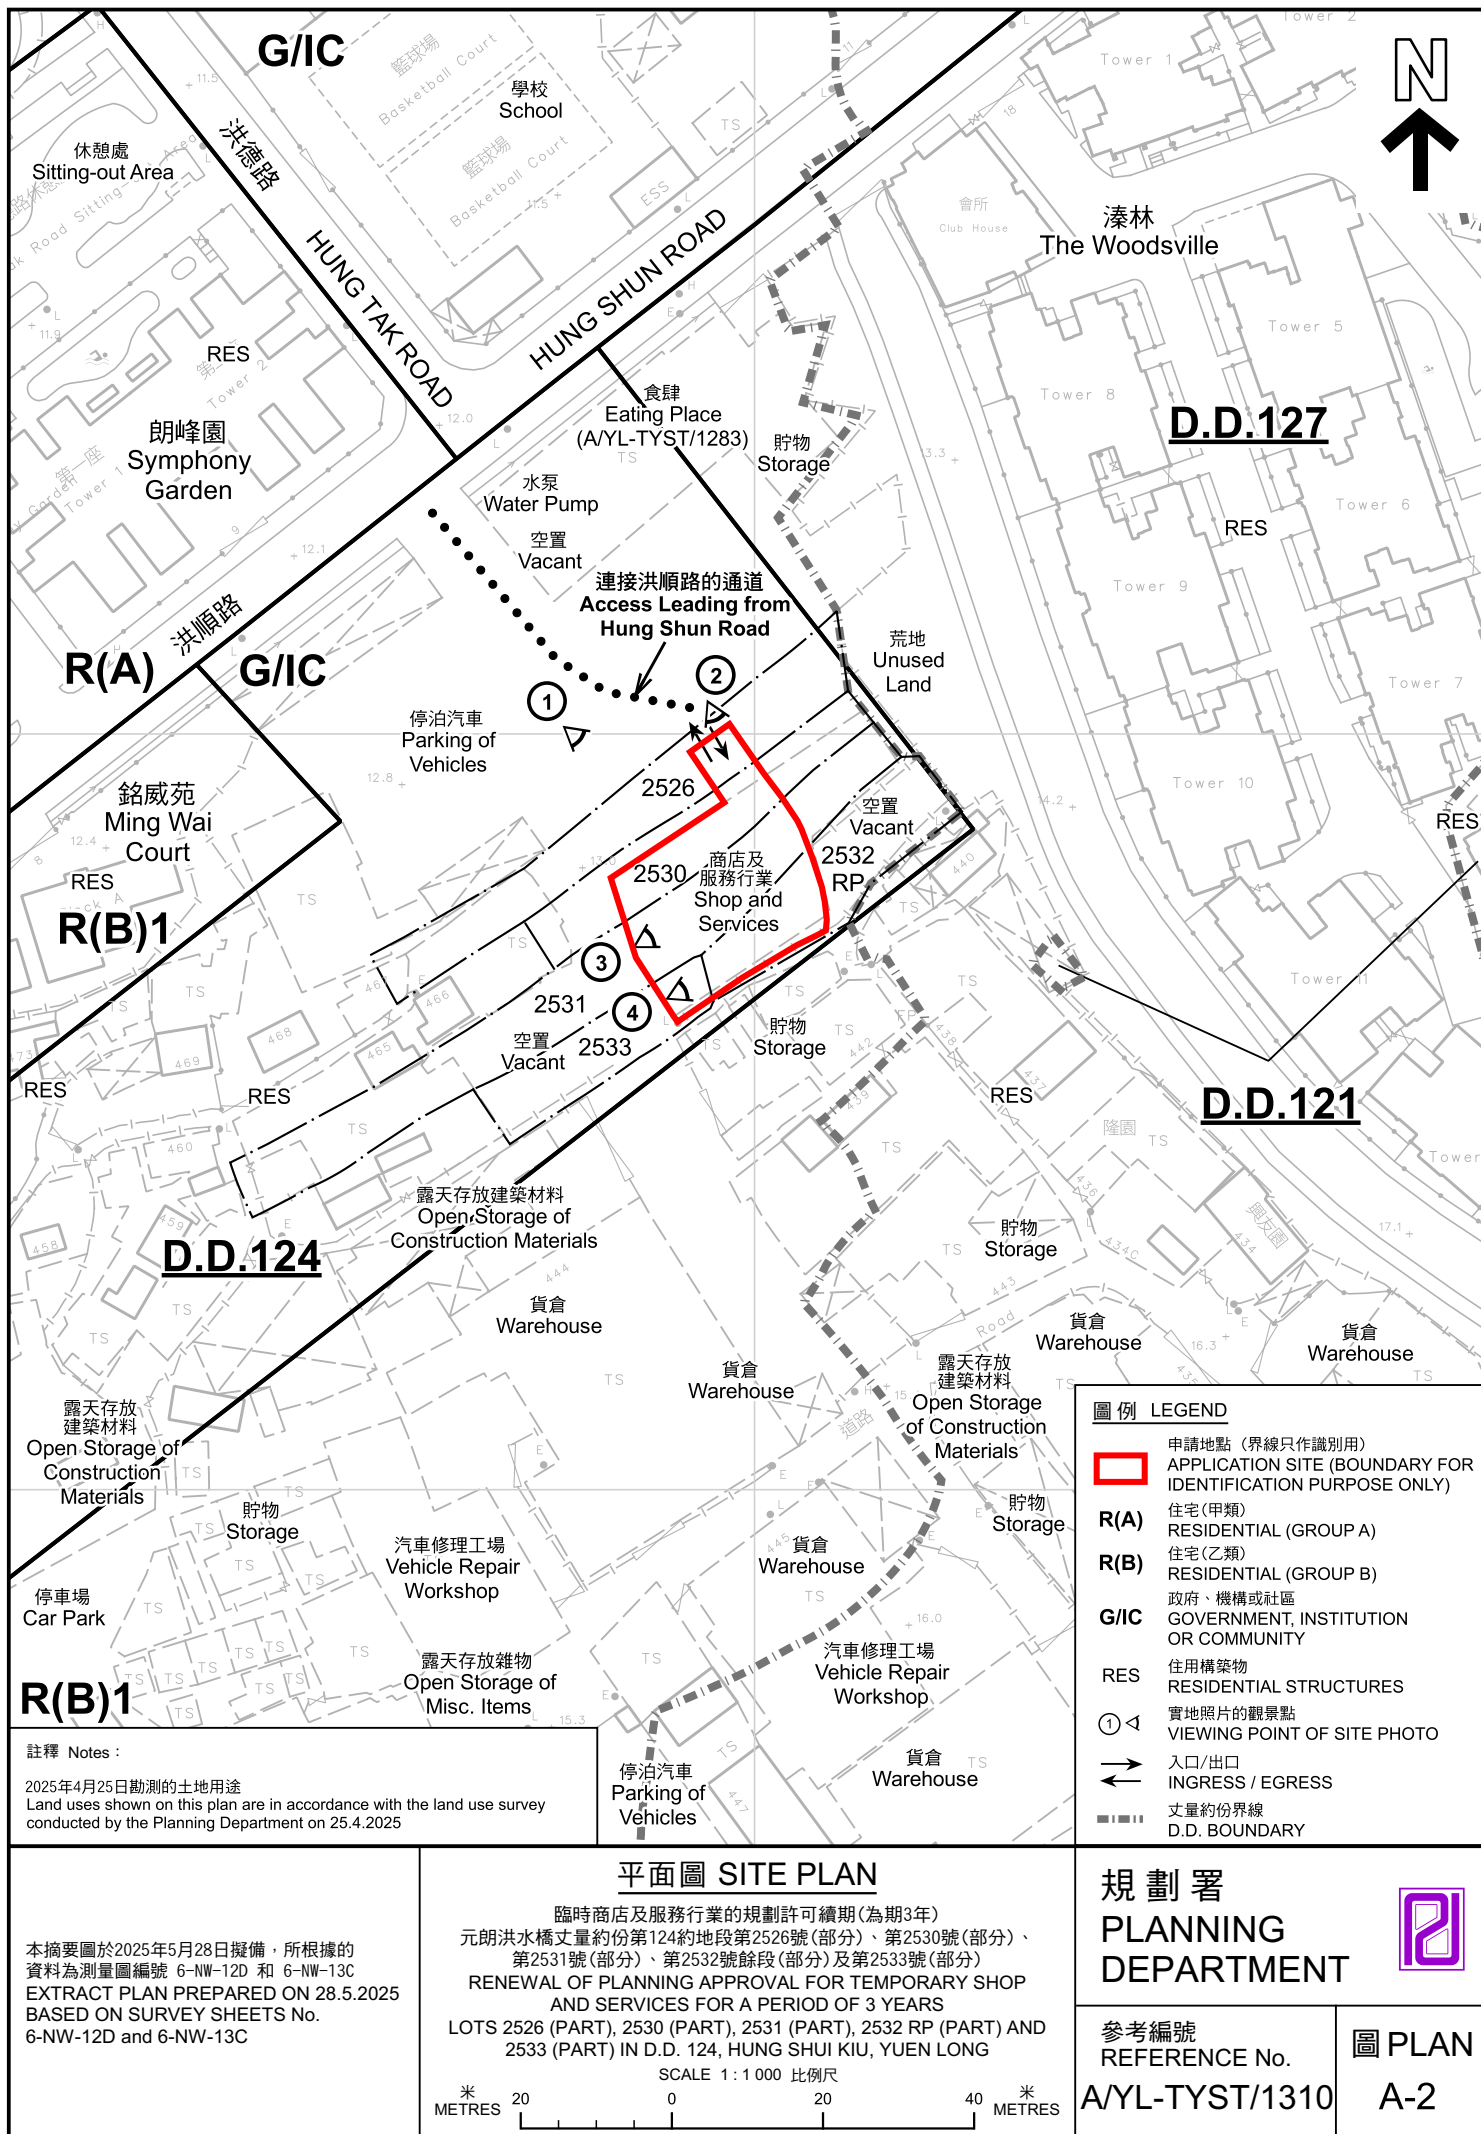

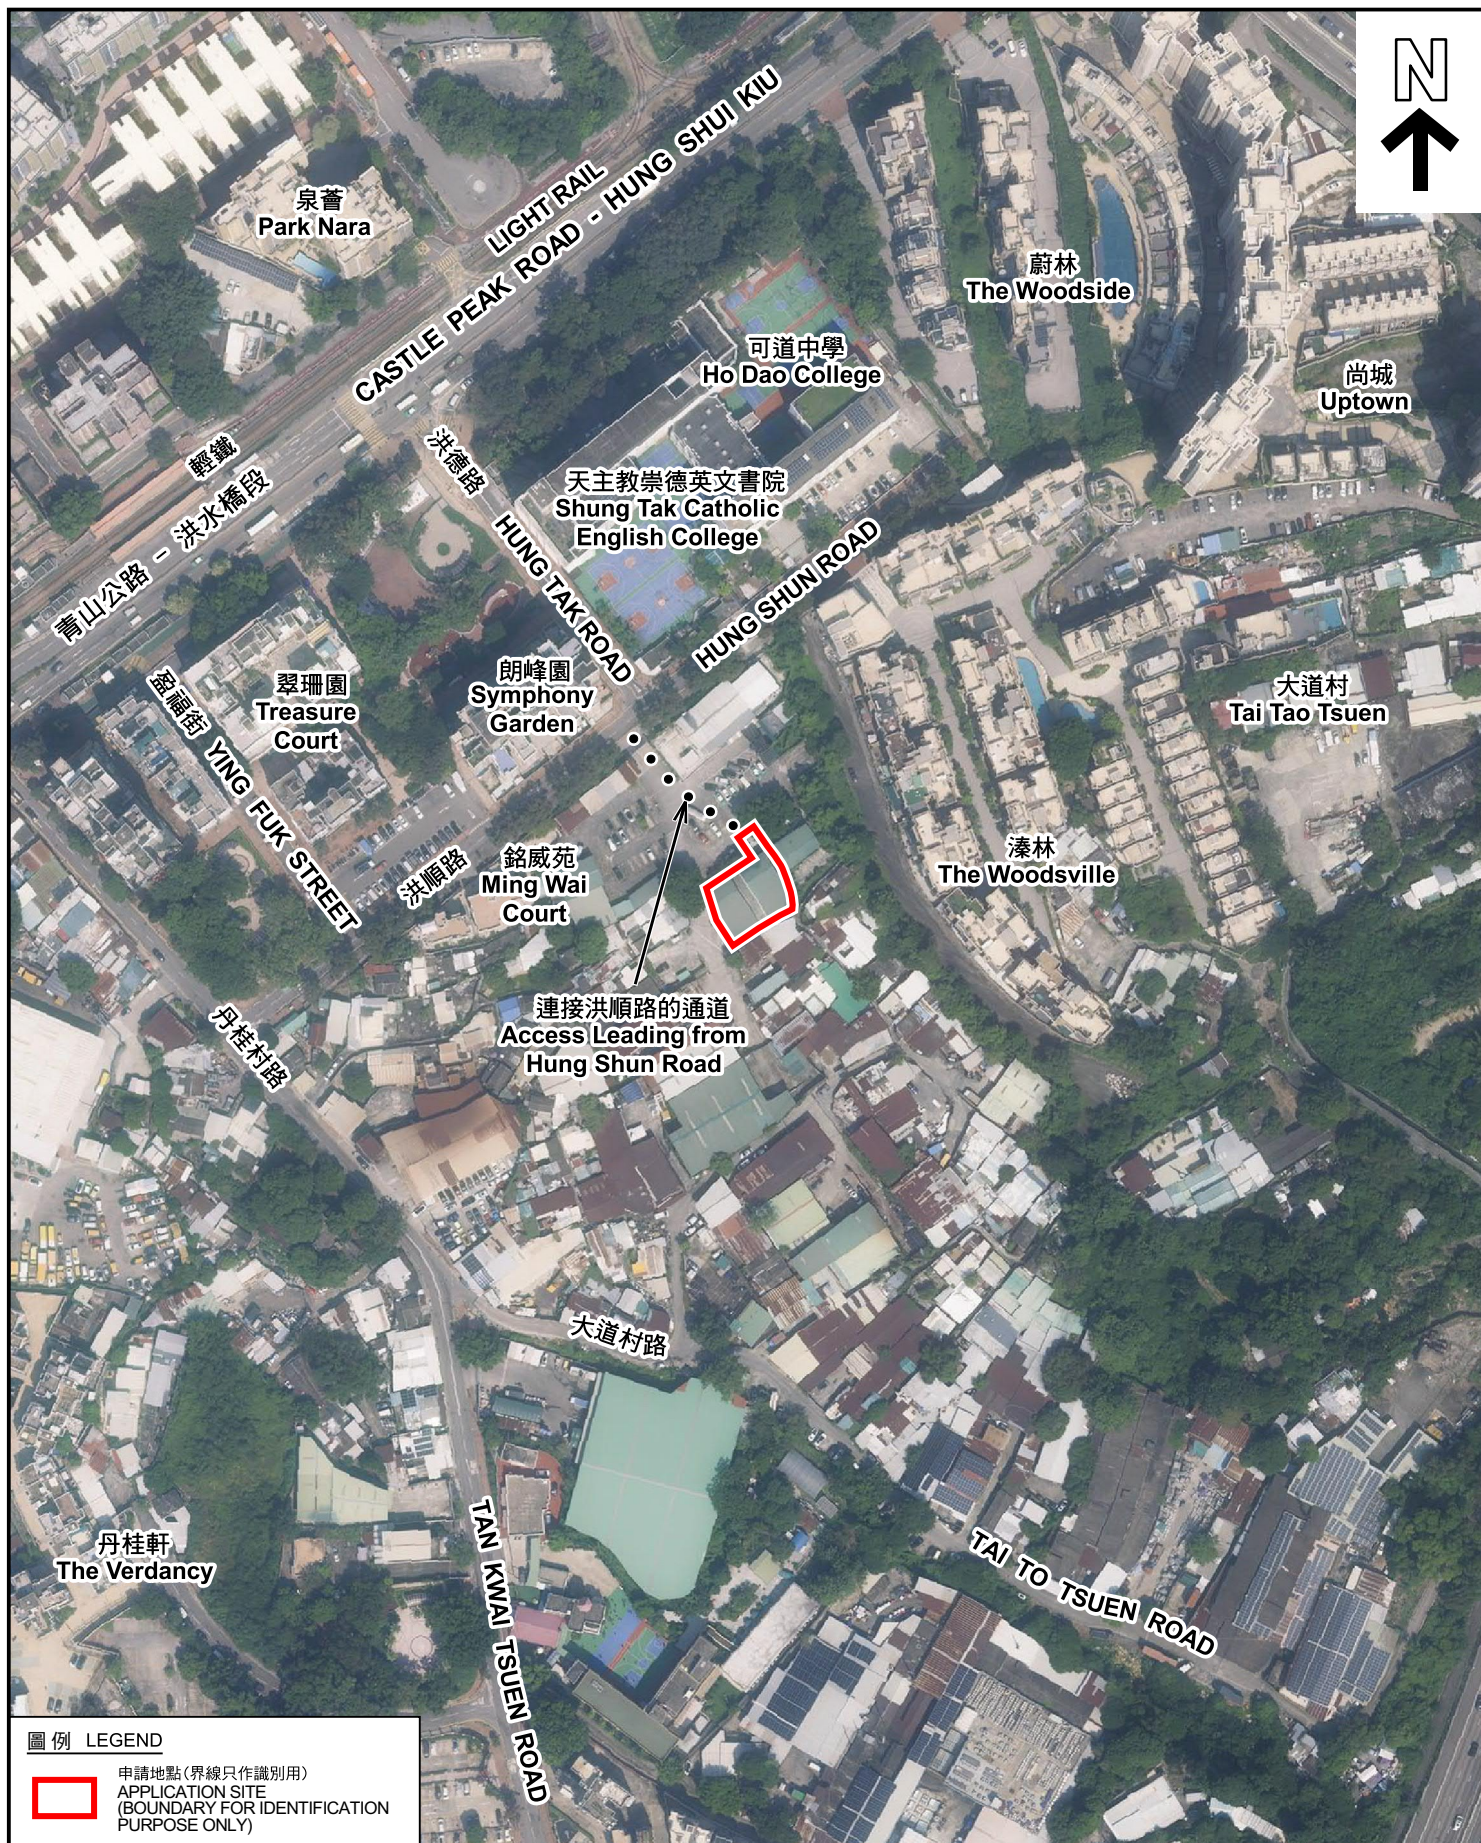

圖例 LEGEND



申請地點(界線只作識別用)
APPLICATION SITE
(BOUNDARY FOR IDENTIFICATION
PURPOSE ONLY)

航攝照片 AERIAL PHOTO

本摘要圖於2025年5月15日擬備，所根據的資料為地政總署於2024年10月10日拍得的航攝照片編號 E230453C
EXTRACT PLAN PREPARED ON 15.5.2025
BASED ON AERIAL PHOTO No.
E230453C TAKEN ON 10.10.2024 BY
LANDS DEPARTMENT

臨時商店及服務行業的規劃許可續期(為期3年)
元朗洪水橋丈量約份第124約地段第2526號(部分)、第2530號(部分)、
第2531號(部分)、第2532號餘段(部分)及第2533號(部分)
RENEWAL OF PLANNING APPROVAL FOR TEMPORARY SHOP
AND SERVICES FOR A PERIOD OF 3 YEARS
LOTS 2526 (PART), 2530 (PART), 2531 (PART), 2532 RP (PART) AND
2533 (PART) IN D.D. 124, HUNG SHUI KIU, YUEN LONG

規劃署
PLANNING
DEPARTMENT



參考編號
REFERENCE No.
A/YL-TYST/1310

圖 PLAN
A-3

1



2



3



4



實地照片 SITE PHOTOS

臨時商店及服務行業的規劃許可續期(為期3年)
元朗洪水橋丈量約份第124約地段第2526號(部分)、第2530號(部分)、
第2531號(部分)、第2532號餘段(部分)及第2533號(部分)
RENEWAL OF PLANNING APPROVAL FOR TEMPORARY SHOP
AND SERVICES FOR A PERIOD OF 3 YEARS
LOTS 2526 (PART), 2530 (PART), 2531 (PART), 2532 RP (PART) AND
2533 (PART) IN D.D. 124, HUNG SHUI KIU, YUEN LONG

規劃署
PLANNING
DEPARTMENT



參考編號
REFERENCE No.
A/YL-TYST/1310

圖 PLAN
A-4

本圖於2025年5月20日擬備，所根據的
資料為攝於2025年4月25日的實地照片
PLAN PREPARED ON 20.5.2025
BASED ON SITE PHOTOS
TAKEN ON 25.4.2025