



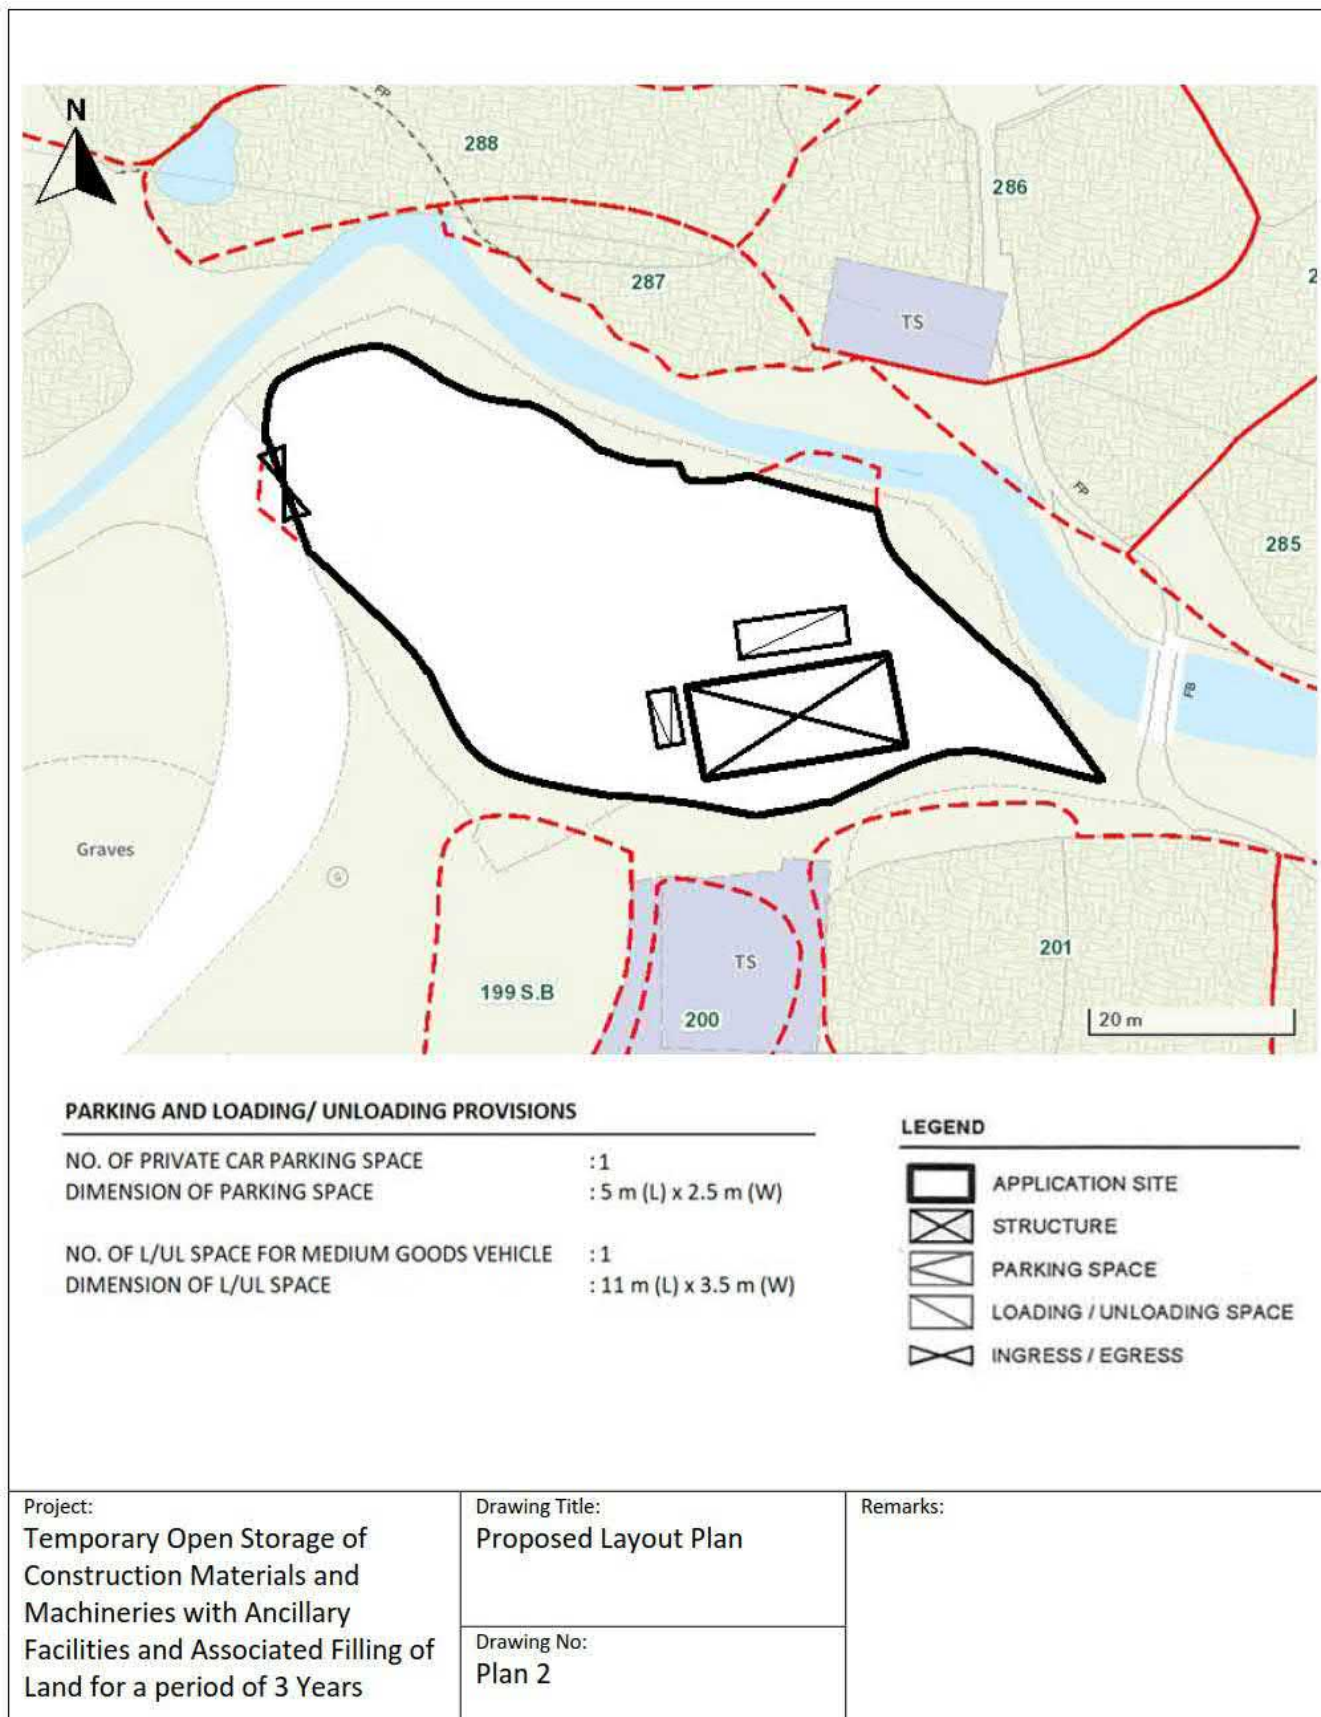



Figure 2 Drainage Plan

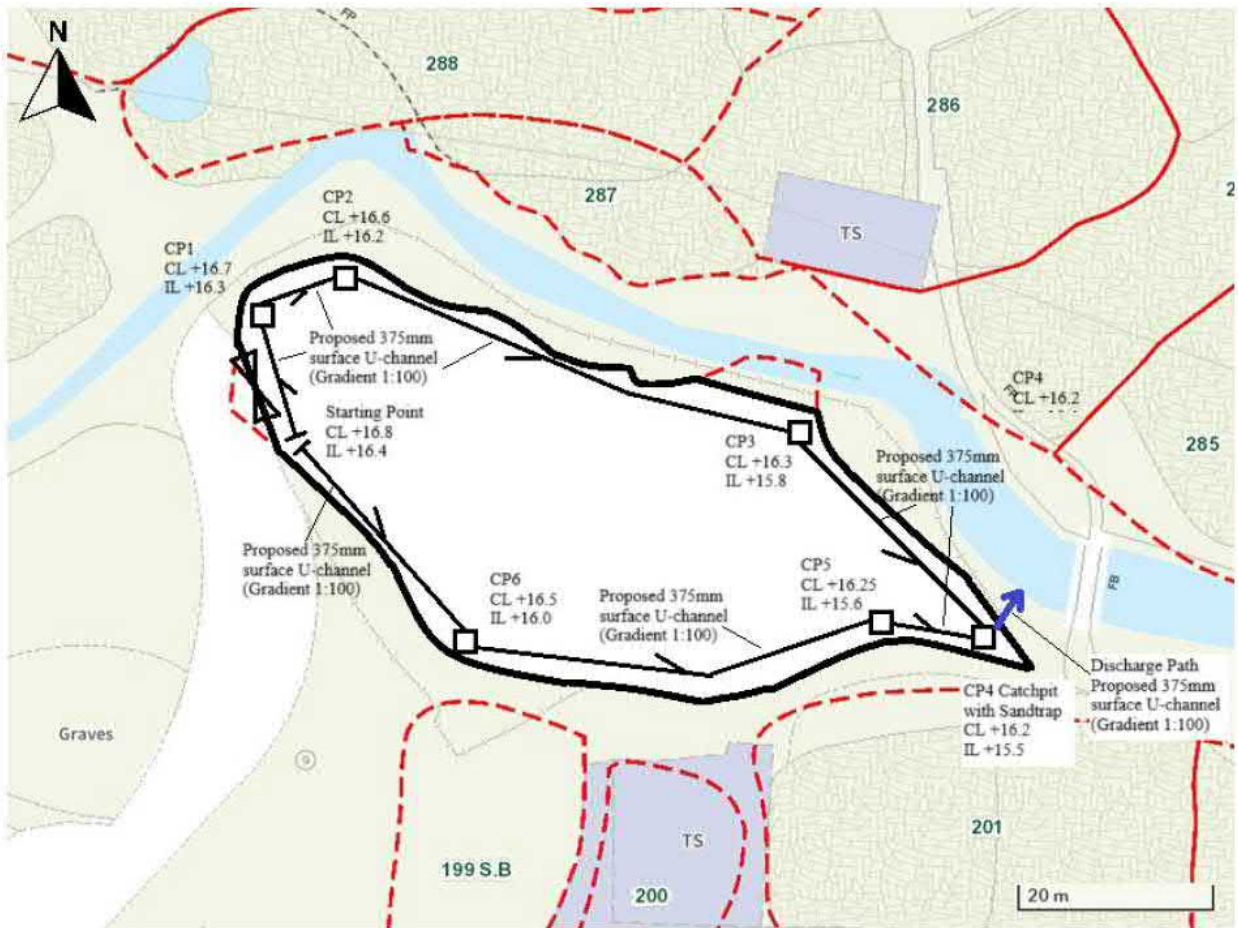

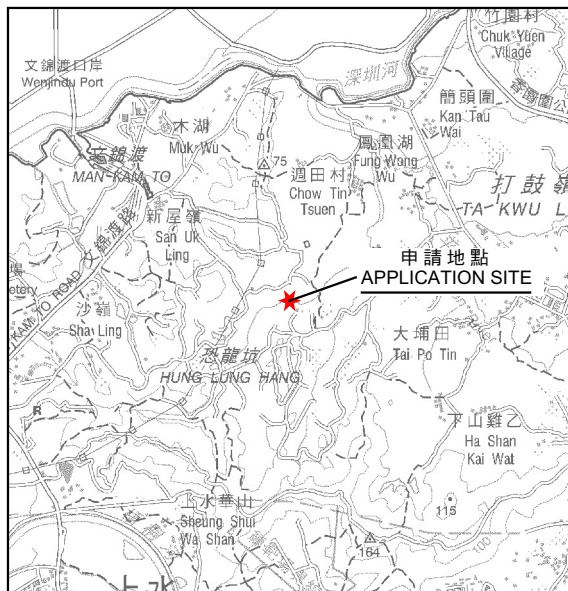

要覽圖 KEY PLAN

SCALE 1:50 000 比例尺

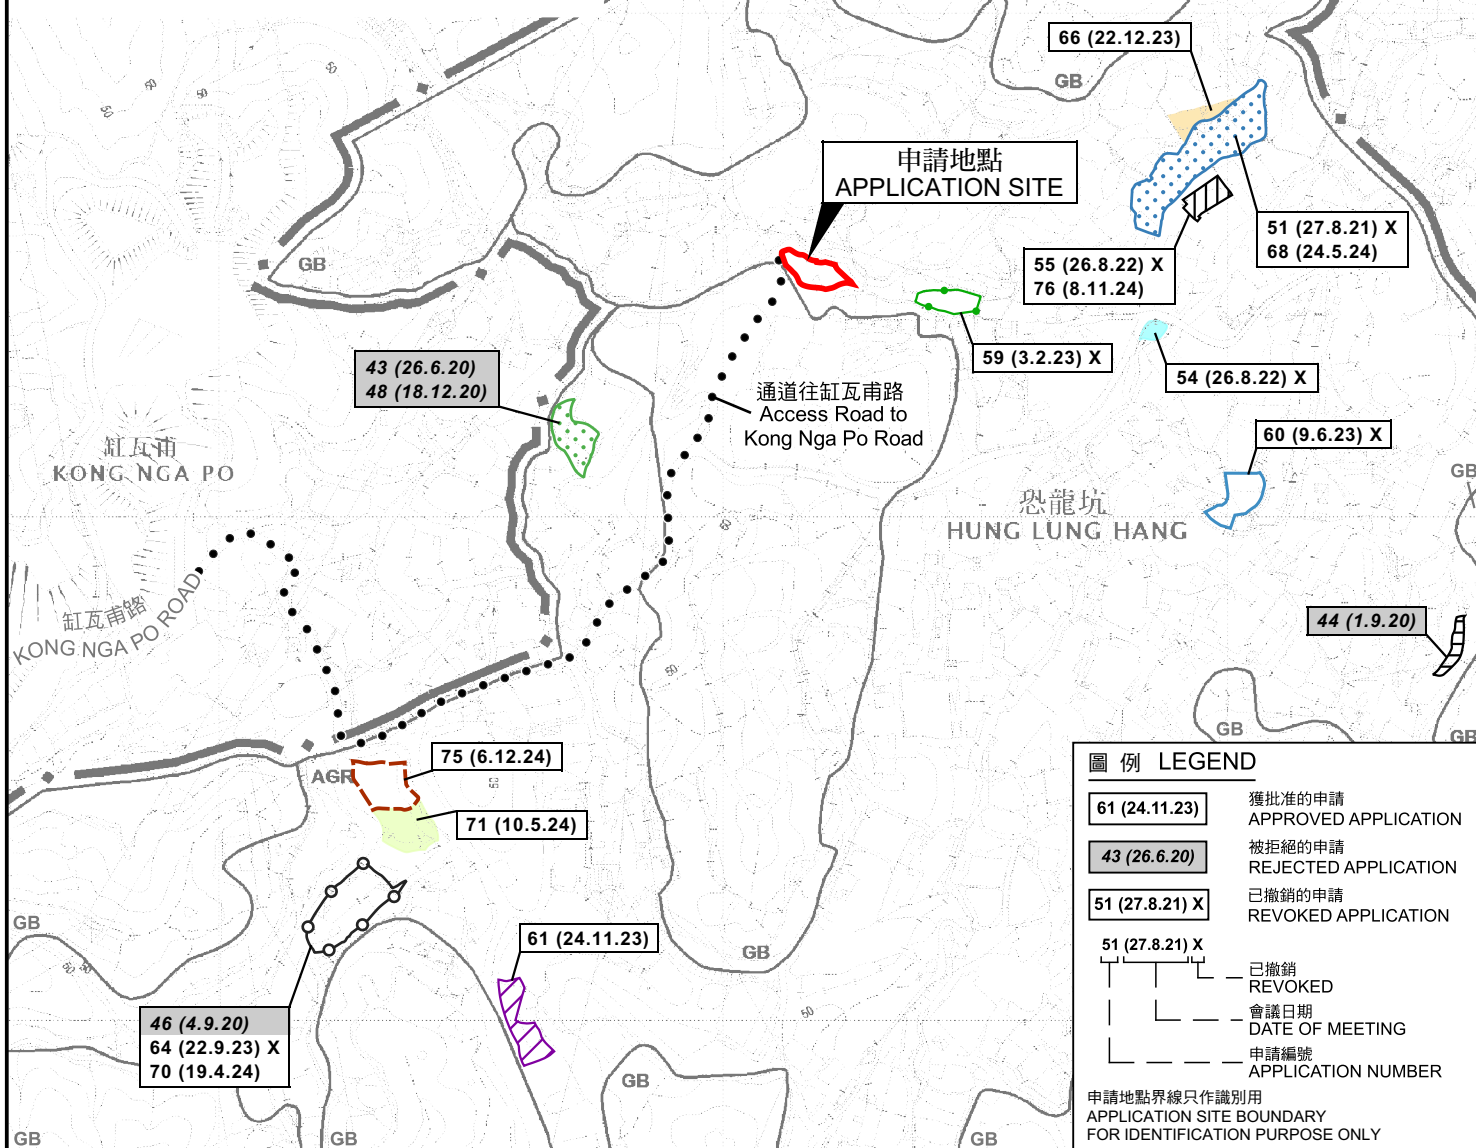

圖例 LEGEND

61 (24.11.23)	獲批准的申請 APPROVED APPLICATION
43 (26.6.20)	被拒絕的申請 REJECTED APPLICATION
51 (27.8.21) X	已撤銷的申請 REVOKED APPLICATION
51 (27.8.21) X	已撤銷 REVOKED
—	會議日期 DATE OF MEETING
—	申請編號 APPLICATION NUMBER

申請地點界線只作識別用
APPLICATION SITE BOUNDARY
FOR IDENTIFICATION PURPOSE ONLY

位置圖 LOCATION PLAN

擬議臨時露天存放建築材料及機械連附屬設施及相關填土工程(為期3年)
新界恐龍坑丈量約份第87約地段第202號(部分)
PROPOSED TEMPORARY OPEN STORAGE OF
CONSTRUCTION MATERIALS AND MACHINERIES
WITH ANCILLARY FACILITIES AND
ASSOCIATED FILLING OF LAND FOR A PERIOD OF 3 YEARS
LOT 202 (PART) IN D.D. 87, HUNG LUNG HANG, NEW TERRITORIES

SCALE 1:7 500 比例尺

米 100 0 100 200 300 米
METRES


規劃署
PLANNING
DEPARTMENT



參考編號
REFERENCE No.
A/NE-HLH/81

圖 PLAN
A-1

本摘要圖於2025年6月2日擬備，
所根據的資料為於2017年12月5日
核准的分區計劃大綱圖編號S/NE-HLH/11
EXTRACT PLAN PREPARED ON 2.6.2025
BASED ON OUTLINE ZONING PLAN No.
S/NE-HLH/11 APPROVED ON 5.12.2017

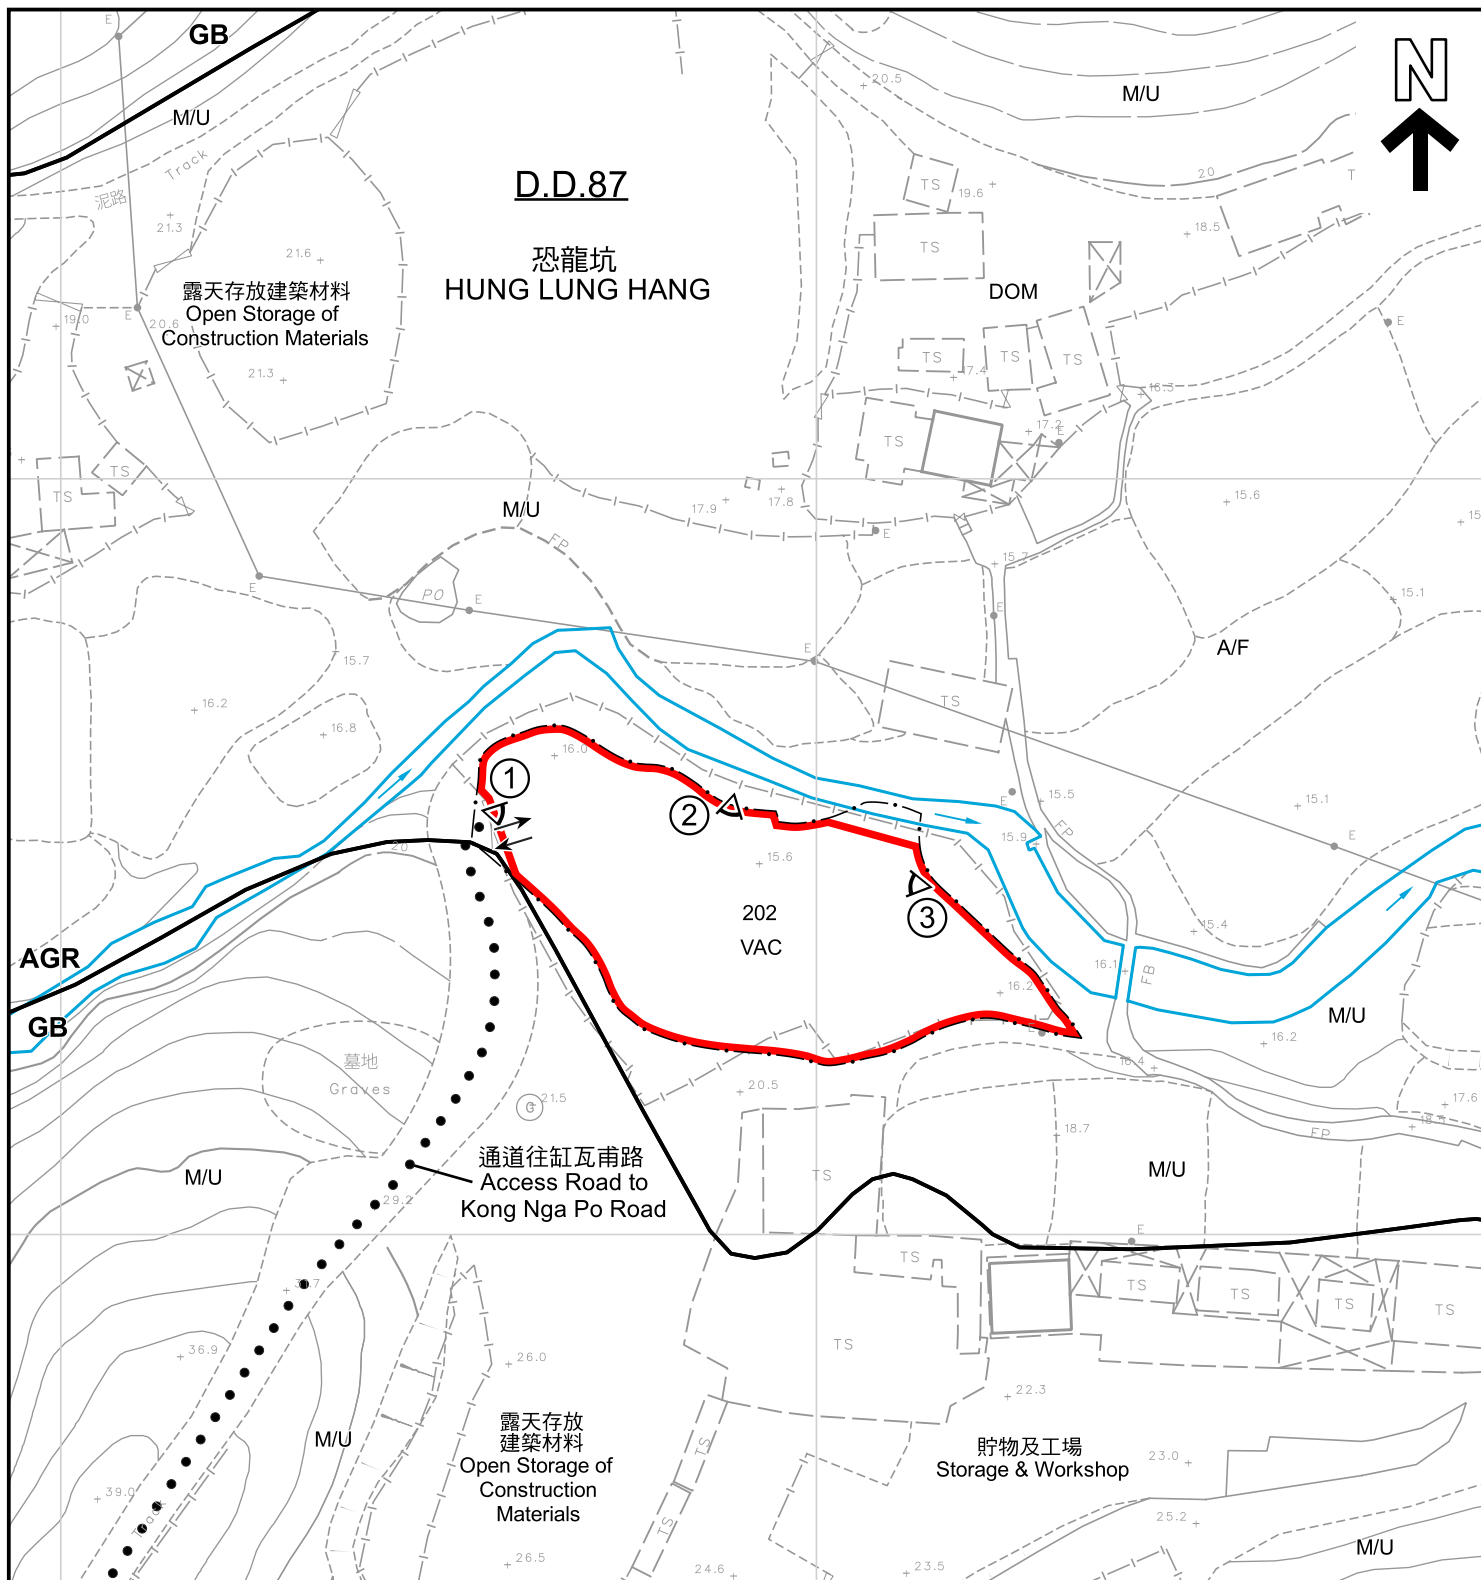

本摘要圖於2025年6月9日擬備， 所根據的資料為測量圖編號 3-NW-17D及22B EXTRACT PLAN PREPARED ON 9.6.2025 BASED ON SURVEY SHEETS No. 3-NW-17D & 22B	平面圖 SITE PLAN 擬議臨時露天存放建築材料及機械連附屬設施及相關填土工程(為期3年) 新界恐龍坑丈量約份第87約地段第202號(部分) PROPOSED TEMPORARY OPEN STORAGE OF CONSTRUCTION MATERIALS AND MACHINERIES WITH ANCILLARY FACILITIES AND ASSOCIATED FILLING OF LAND FOR A PERIOD OF 3 YEARS LOT 202 (PART) IN D.D. 87, HUNG LUNG HANG, NEW TERRITORIES SCALE 1:1 000 比例尺 米 20 0 20 40 米 METRES		規劃署 PLANNING DEPARTMENT	
			參考編號 REFERENCE No. A/NE-HLH/81	圖 PLAN A-2



恐龍坑
HUNG LUNG HANG

圖例 LEGEND



申請地點 (界線只作識別用)
APPLICATION SITE (BOUNDARY FOR
IDENTIFICATION PURPOSE ONLY)

航攝照片 AERIAL PHOTO

擬議臨時露天存放建築材料及機械連附屬設施及相關填土工程 (為期3年)
新界恐龍坑丈量約份第87約地段第202號 (部分)
PROPOSED TEMPORARY OPEN STORAGE OF
CONSTRUCTION MATERIALS AND MACHINERIES
WITH ANCILLARY FACILITIES AND
ASSOCIATED FILLING OF LAND FOR A PERIOD OF 3 YEARS
LOT 202 (PART) IN D.D. 87, HUNG LUNG HANG, NEW TERRITORIES

規劃署
PLANNING
DEPARTMENT



參考編號
REFERENCE No.
A/NE-HLH/81

圖 PLAN
A-3

本摘要圖於2025年6月2日擬備，
所根據的資料為地政總署
於2023年12月28日拍得的航攝照片
編號E214403C
EXTRACT PLAN PREPARED ON 2.6.2025
BASED ON AERIAL PHOTO No. E214403C
TAKEN ON 28.12.2023 BY
LANDS DEPARTMENT



申請地點界線只作識別用
APPLICATION SITE BOUNDARY FOR IDENTIFICATION PURPOSE ONLY

實地照片 SITE PHOTO

本摘要圖於2025年5月30日擬備，
所根據的資料為攝於2025年5月2日
的實地照片
EXTRACT PLAN PREPARED ON 30.5.2025
BASED ON SITE PHOTOS
TAKEN ON 2.5.2025

擬議臨時露天存放建築材料及機械連附屬設施及相關填土工程(為期3年)
新界恐龍坑丈量約份第87約地段第202號(部分)
PROPOSED TEMPORARY OPEN STORAGE OF
CONSTRUCTION MATERIALS AND MACHINERIES
WITH ANCILLARY FACILITIES AND
ASSOCIATED FILLING OF LAND FOR A PERIOD OF 3 YEARS
LOT 202 (PART) IN D.D. 87, HUNG LUNG HANG, NEW TERRITORIES

規劃署
PLANNING
DEPARTMENT



參考編號
REFERENCE No.
A/NE-HLH/81

圖 PLAN
A-4