


Project 項目名稱: Proposed Temporary Warehouse for Storage of Building Materials for a Period of 3 Years at Lots 2207 RP (Part), 2213 S.A RP, 2213 S.B & 2214 RP in D.D. 129, Lau Fau Shan, Yuen Long, N.T.	Drawing Title 圖目: Proposed Layout Plan	Remarks 備註:
	Drawing No. 圖號: Figure 3	Scale 比例: 1:1000

參考編號 REFERENCE No. A/YL-LFS/557	繪圖 DRAWING A-1
---------------------------------------	-------------------

(摘錄自申請人於28. 4. 2025呈交的申請書)
(Extract from Applicant's Submission of 28.4.2025)

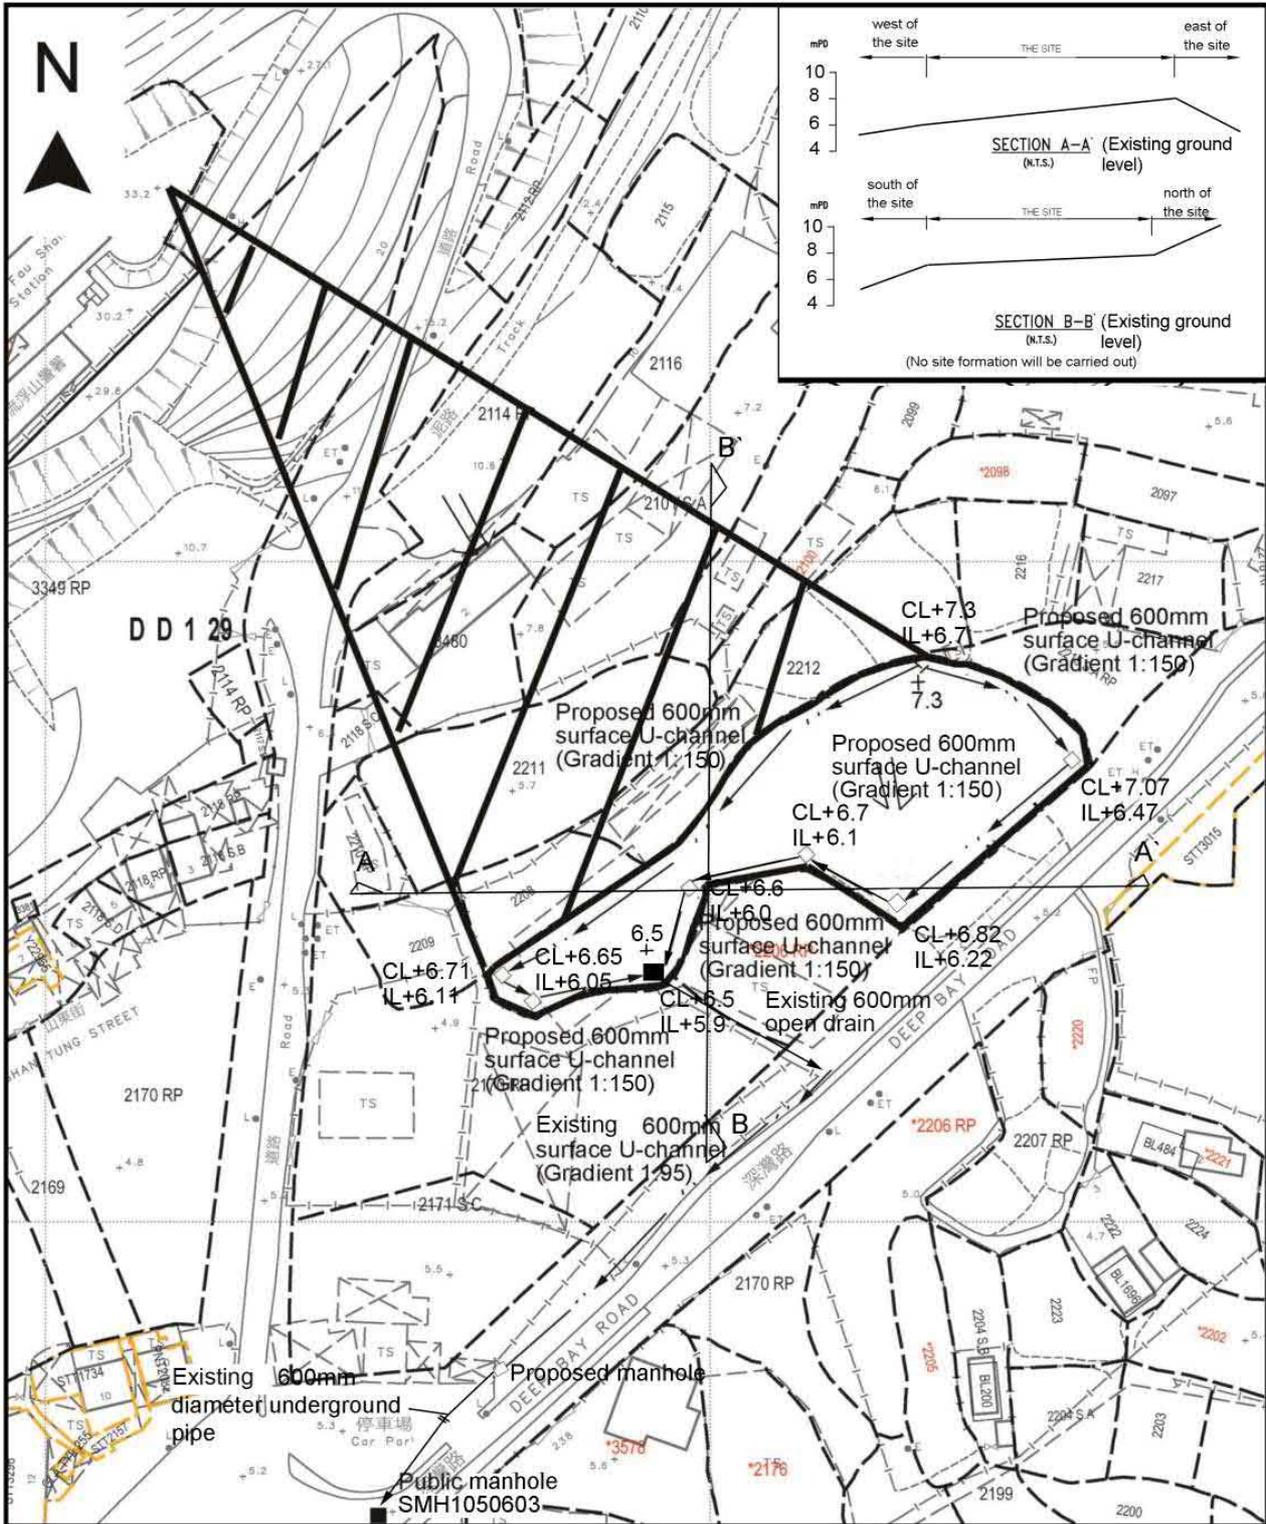

Project 項目名稱:
Proposed Temporary Warehouse for Storage of Building Materials for a Period of 3 Years at Lots 2207 RP (Part), 2213 S.A RP, 2213 S.B & 2214 RP in D.D. 129, Lau Fau Shan, Yuen Long, N.T.

Drawing Title 圖目:
Proposed Drainage Plan

Drawing No. 圖號:
Figure 4


Remarks 備註:
 Proposed catchpit
 catchpit with sandtrap
 +6.5 Level (mPD)
 Flow of Surface Runoff
 External catchment

Scale 比例:
1:1000

參考編號
REFERENCE No. A/YL-LFS/557


繪圖 DRAWING
A-2

(摘錄自申請人於28.4.2025提交的申請書)
 (Extract from Applicant's Submission of 28.4.2025)

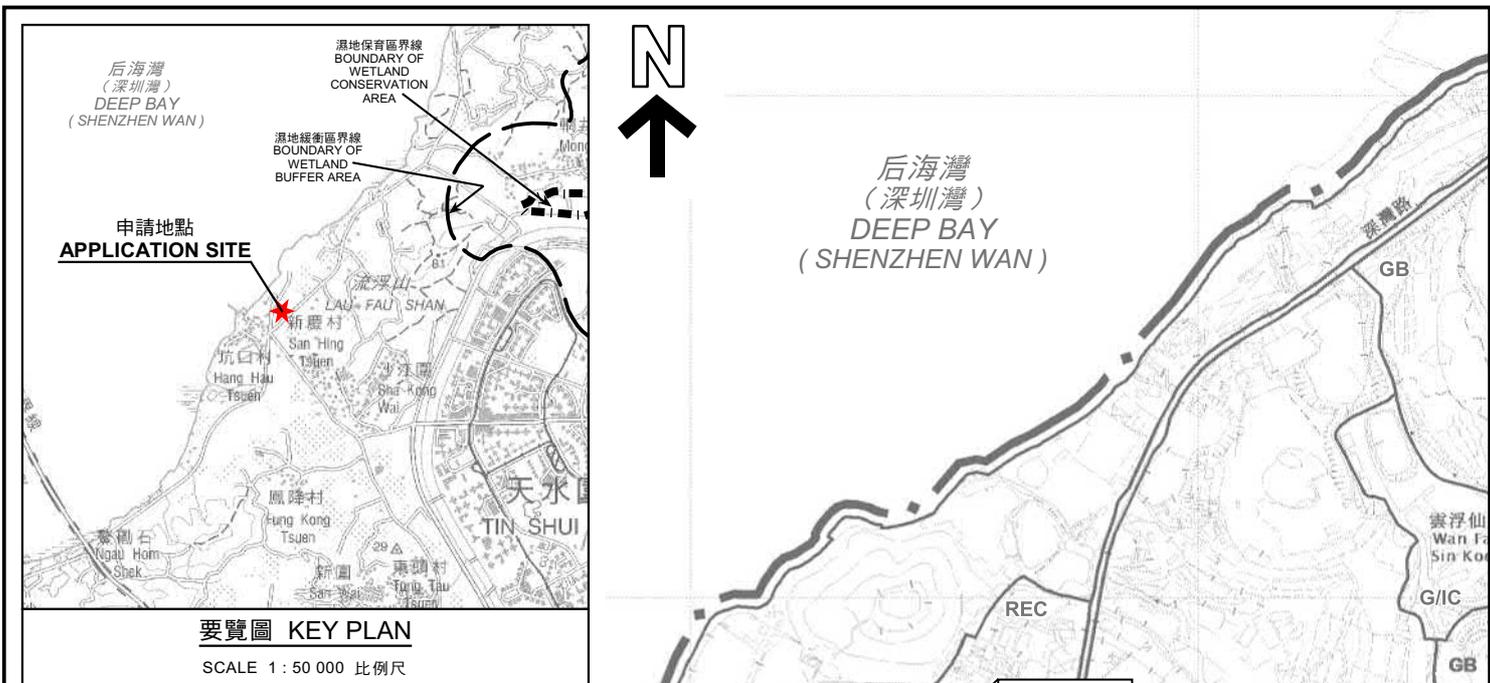

要覽圖 KEY PLAN

SCALE 1 : 50 000 比例尺

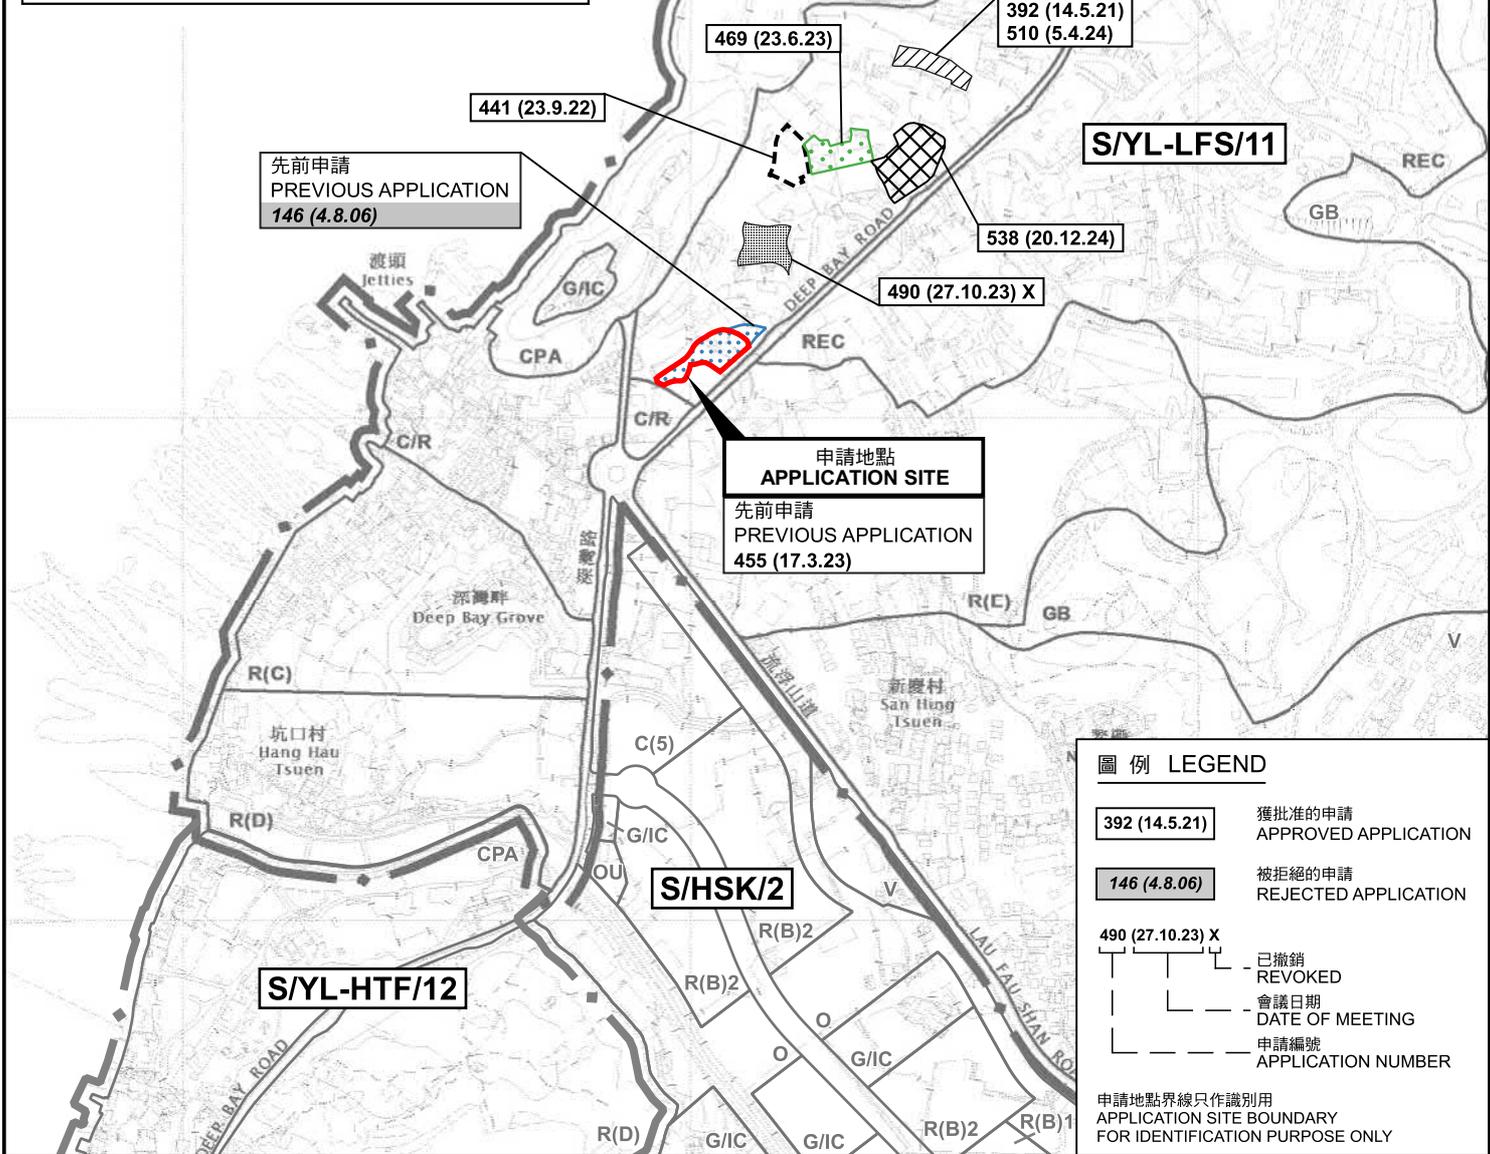

圖例 LEGEND


- 392 (14.5.21) 獲批准的申請 APPROVED APPLICATION
- 146 (4.8.06) 被拒絕的申請 REJECTED APPLICATION
- 490 (27.10.23) X 已撤銷 REVOKED
- 會議日期 DATE OF MEETING
- 申請編號 APPLICATION NUMBER

申請地點界線只作識別用
APPLICATION SITE BOUNDARY
FOR IDENTIFICATION PURPOSE ONLY

位置圖 LOCATION PLAN

擬議臨時貨倉存放建築材料(為期3年)
新界元朗流浮山丈量約份第129約地段第2207號餘段(部分)、
第2213號A分段餘段、第2213號B分段及第2214號餘段
PROPOSED TEMPORARY WAREHOUSE FOR STORAGE OF
BUILDING MATERIALS FOR A PERIOD OF 3 YEARS
LOTS 2207 RP (PART), 2213 S.A RP, 2213 S.B AND 2214 RP
IN D.D. 129, LAU FAU SHAN, YUEN LONG, NEW TERRITORIES

SCALE 1 : 7 500 比例尺

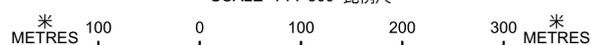


本摘要圖於2025年6月9日擬備，
所根據的資料為於2022年4月12日
核准的分區計劃大綱圖編號 S/YL-LFS/11
EXTRACT PLAN PREPARED ON 9.6.2025
BASED ON OUTLINE ZONING PLAN No.
S/YL-LFS/11 APPROVED ON 12.4.2022

規劃署
PLANNING
DEPARTMENT



參考編號
REFERENCE No.
A/YL-LFS/557

圖 PLAN
A-1

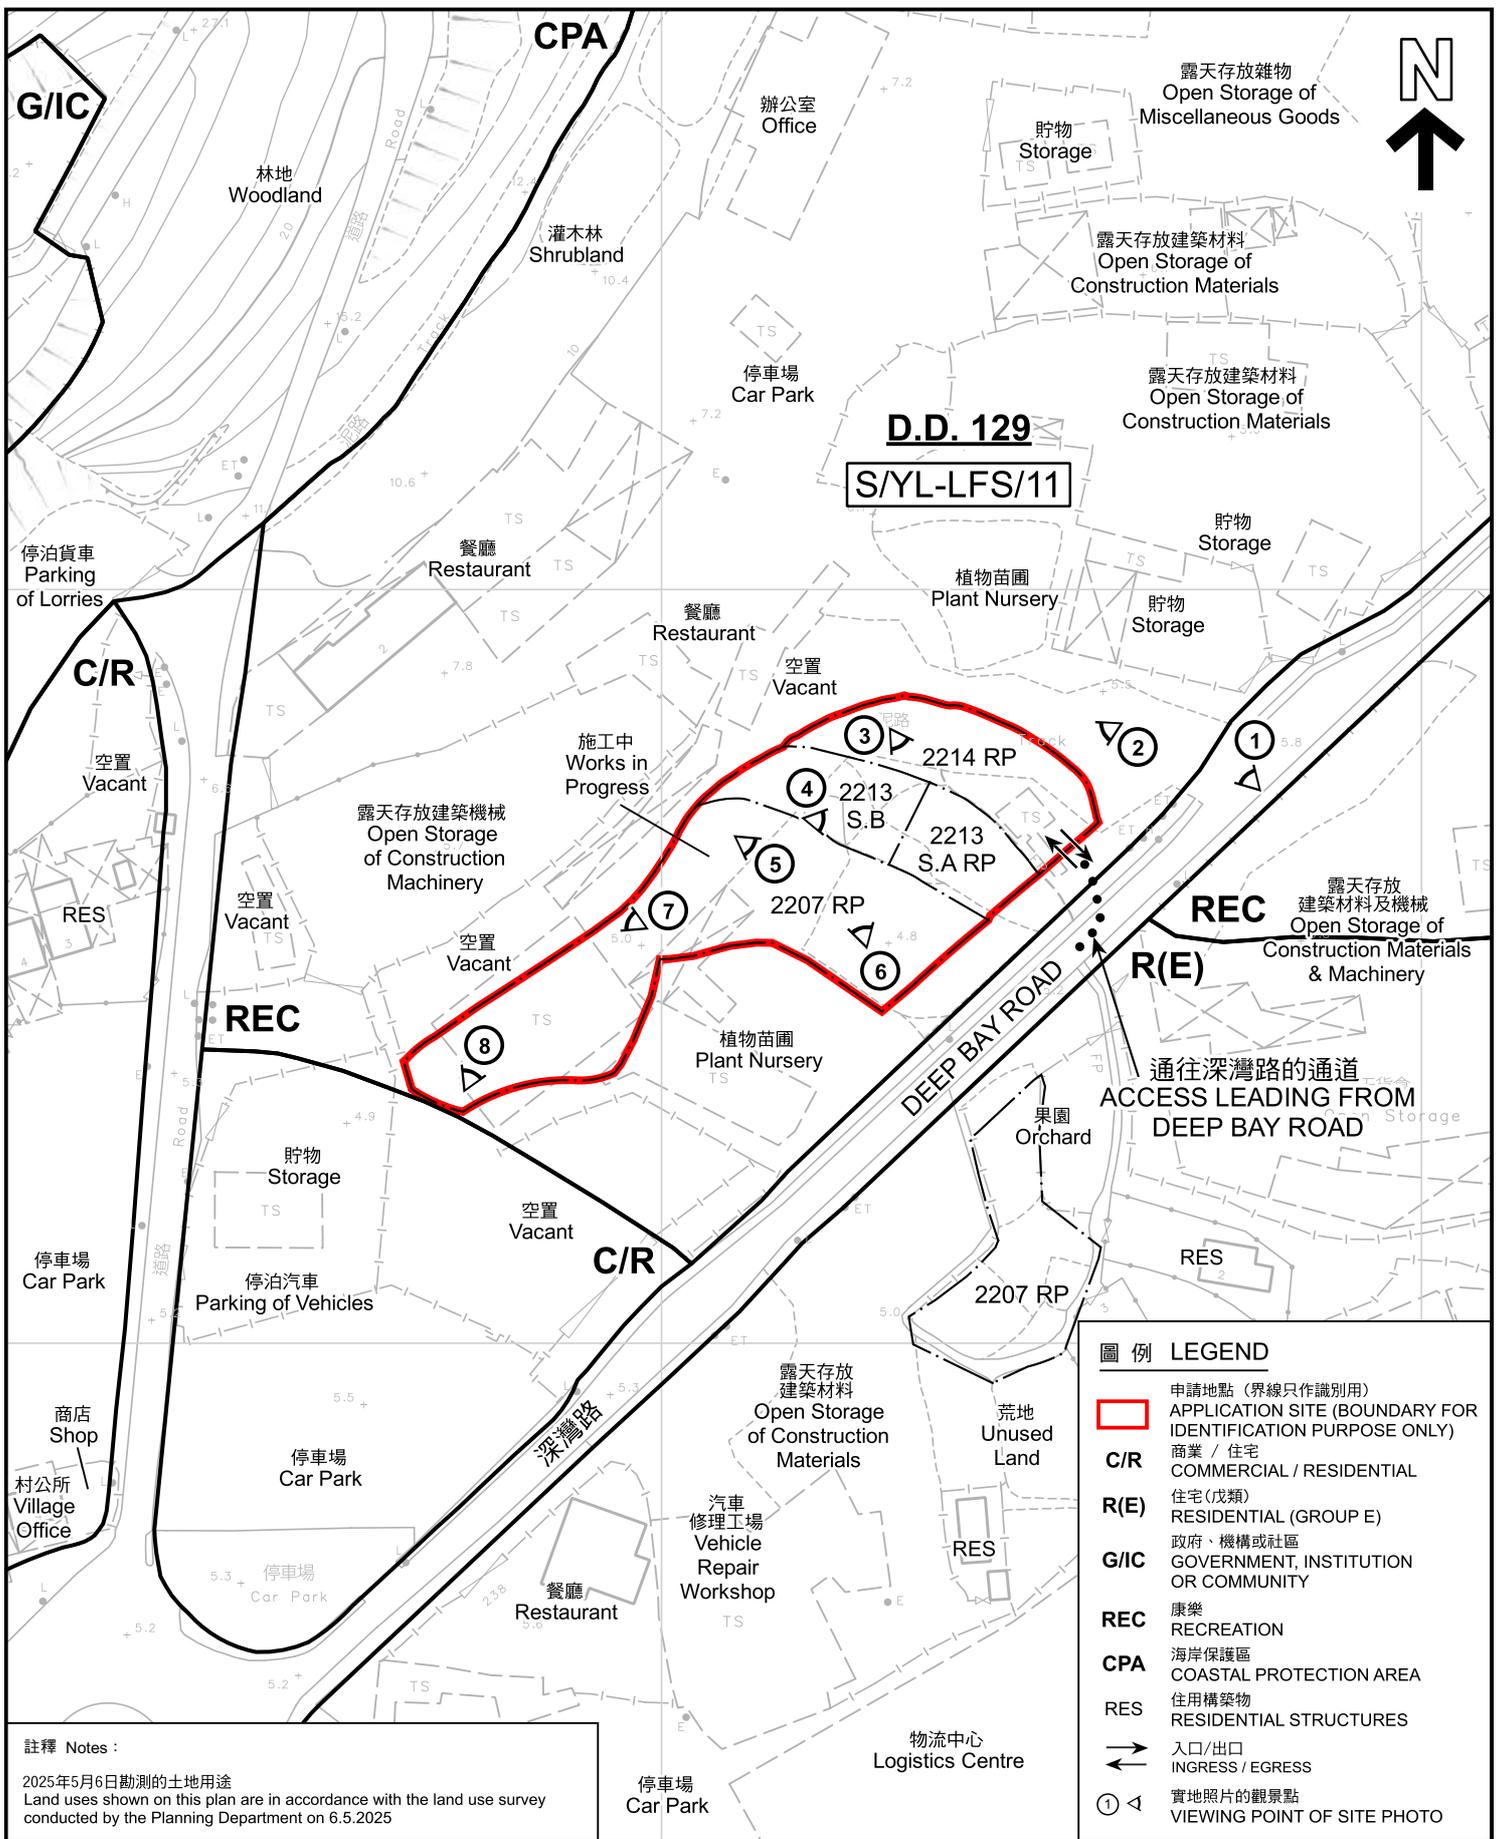

本摘要圖於2025年6月9日擬備，所根據的資料為測量圖編號 2-SW-21B及D 和 2-SW-22A及C
EXTRACT PLAN PREPARED ON 9.6.2025 BASED ON SURVEY SHEETS No. 2-SW-21B&D and 2-SW-22A&C

平面圖 SITE PLAN
擬議臨時貨倉存放建築材料(為期3年)
新界元朗流浮山丈量約份第129約地段第2207號餘段(部分)、第2213號A分段餘段、第2213號B分段及第2214號餘段
PROPOSED TEMPORARY WAREHOUSE FOR STORAGE OF BUILDING MATERIALS FOR A PERIOD OF 3 YEARS
LOTS 2207 RP (PART), 2213 S.A RP, 2213 S.B AND 2214 RP IN D.D. 129, LAU FAU SHAN, YUEN LONG, NEW TERRITORIES

SCALE 1:1 000 比例尺
米 METRES 20 0 20 40 米 METRES

規劃署
PLANNING DEPARTMENT

參考編號
REFERENCE No.
A/YL-LFS/557

圖 PLAN
A-2

后海灣
(深圳灣)
DEEP BAY
(SHENZHEN WAN)



香港導盲犬學苑
Hong Kong Guide Dogs
Academy

DEEP BAY ROAD



通往深灣路的通道
ACCESS LEADING FROM
DEEP BAY ROAD

深灣路

流浮山
LAU FAU SHAN

DEEP BAY ROAD

流浮山道

LAU FAU SHAN ROAD

深灣路

圖例 LEGEND

 申請地點(界線只作識別用)
APPLICATION SITE
(BOUNDARY FOR IDENTIFICATION
PURPOSE ONLY)

本摘要圖於2025年6月9日擬備，所根據的資料為地政總署於2024年8月11日拍得的航攝照片編號 E228116C
EXTRACT PLAN PREPARED ON 9.6.2025
BASED ON AERIAL PHOTO No.
E228116C TAKEN ON 11.8.2024
BY LANDS DEPARTMENT

航攝照片 AERIAL PHOTO

擬議臨時貨倉存放建築材料(為期3年)
新界元朗流浮山丈量約份第129約地段第2207號餘段(部分)、
第2213號A分段餘段、第2213號B分段及第2214號餘段
PROPOSED TEMPORARY WAREHOUSE FOR STORAGE OF
BUILDING MATERIALS FOR A PERIOD OF 3 YEARS
LOTS 2207 RP (PART), 2213 S.A RP, 2213 S.B AND 2214 RP
IN D.D. 129, LAU FAU SHAN, YUEN LONG, NEW TERRITORIES

規劃署
PLANNING
DEPARTMENT



參考編號
REFERENCE No.
A/YL-LFS/557

圖 PLAN
A-3



申請地點界線只作識別用 APPLICATION SITE BOUNDARY FOR IDENTIFICATION PURPOSE ONLY

實地照片 SITE PHOTOS

擬議臨時貨倉存放建築材料(為期3年)
 新界元朗流浮山丈量約份第129約地段第2207號餘段(部分)、
 第2213號A分段餘段、第2213號B分段及第2214號餘段
 PROPOSED TEMPORARY WAREHOUSE FOR STORAGE OF
 BUILDING MATERIALS FOR A PERIOD OF 3 YEARS
 LOTS 2207 RP (PART), 2213 S.A RP, 2213 S.B AND 2214 RP
 IN D.D. 129, LAU FAU SHAN, YUEN LONG, NEW TERRITORIES

規 劃 署
 PLANNING
 DEPARTMENT



參考編號
 REFERENCE No.
 A/YL-LFS/557

圖 PLAN
 A-4a

本圖於2025年6月9日擬備，所根據的資料為攝於2025年5月6日的實地照片
 PLAN PREPARED ON 9.6.2025
 BASED ON SITE PHOTOS
 TAKEN ON 6.5.2025



申請地點界線只作識別用 APPLICATION SITE BOUNDARY FOR IDENTIFICATION PURPOSE ONLY

實地照片 SITE PHOTOS

擬議臨時貨倉存放建築材料(為期3年)
 新界元朗流浮山丈量約份第129約地段第2207號餘段(部分)、
 第2213號A分段餘段、第2213號B分段及第2214號餘段
 PROPOSED TEMPORARY WAREHOUSE FOR STORAGE OF
 BUILDING MATERIALS FOR A PERIOD OF 3 YEARS
 LOTS 2207 RP (PART), 2213 S.A RP, 2213 S.B AND 2214 RP
 IN D.D. 129, LAU FAU SHAN, YUEN LONG, NEW TERRITORIES

規劃署
 PLANNING
 DEPARTMENT



參考編號
 REFERENCE No.
 A/YL-LFS/557

圖 PLAN
 A-4b

本圖於2025年6月9日擬備，所根據的資料為攝於2025年5月6日的實地照片
 PLAN PREPARED ON 9.6.2025
 BASED ON SITE PHOTOS
 TAKEN ON 6.5.2025