



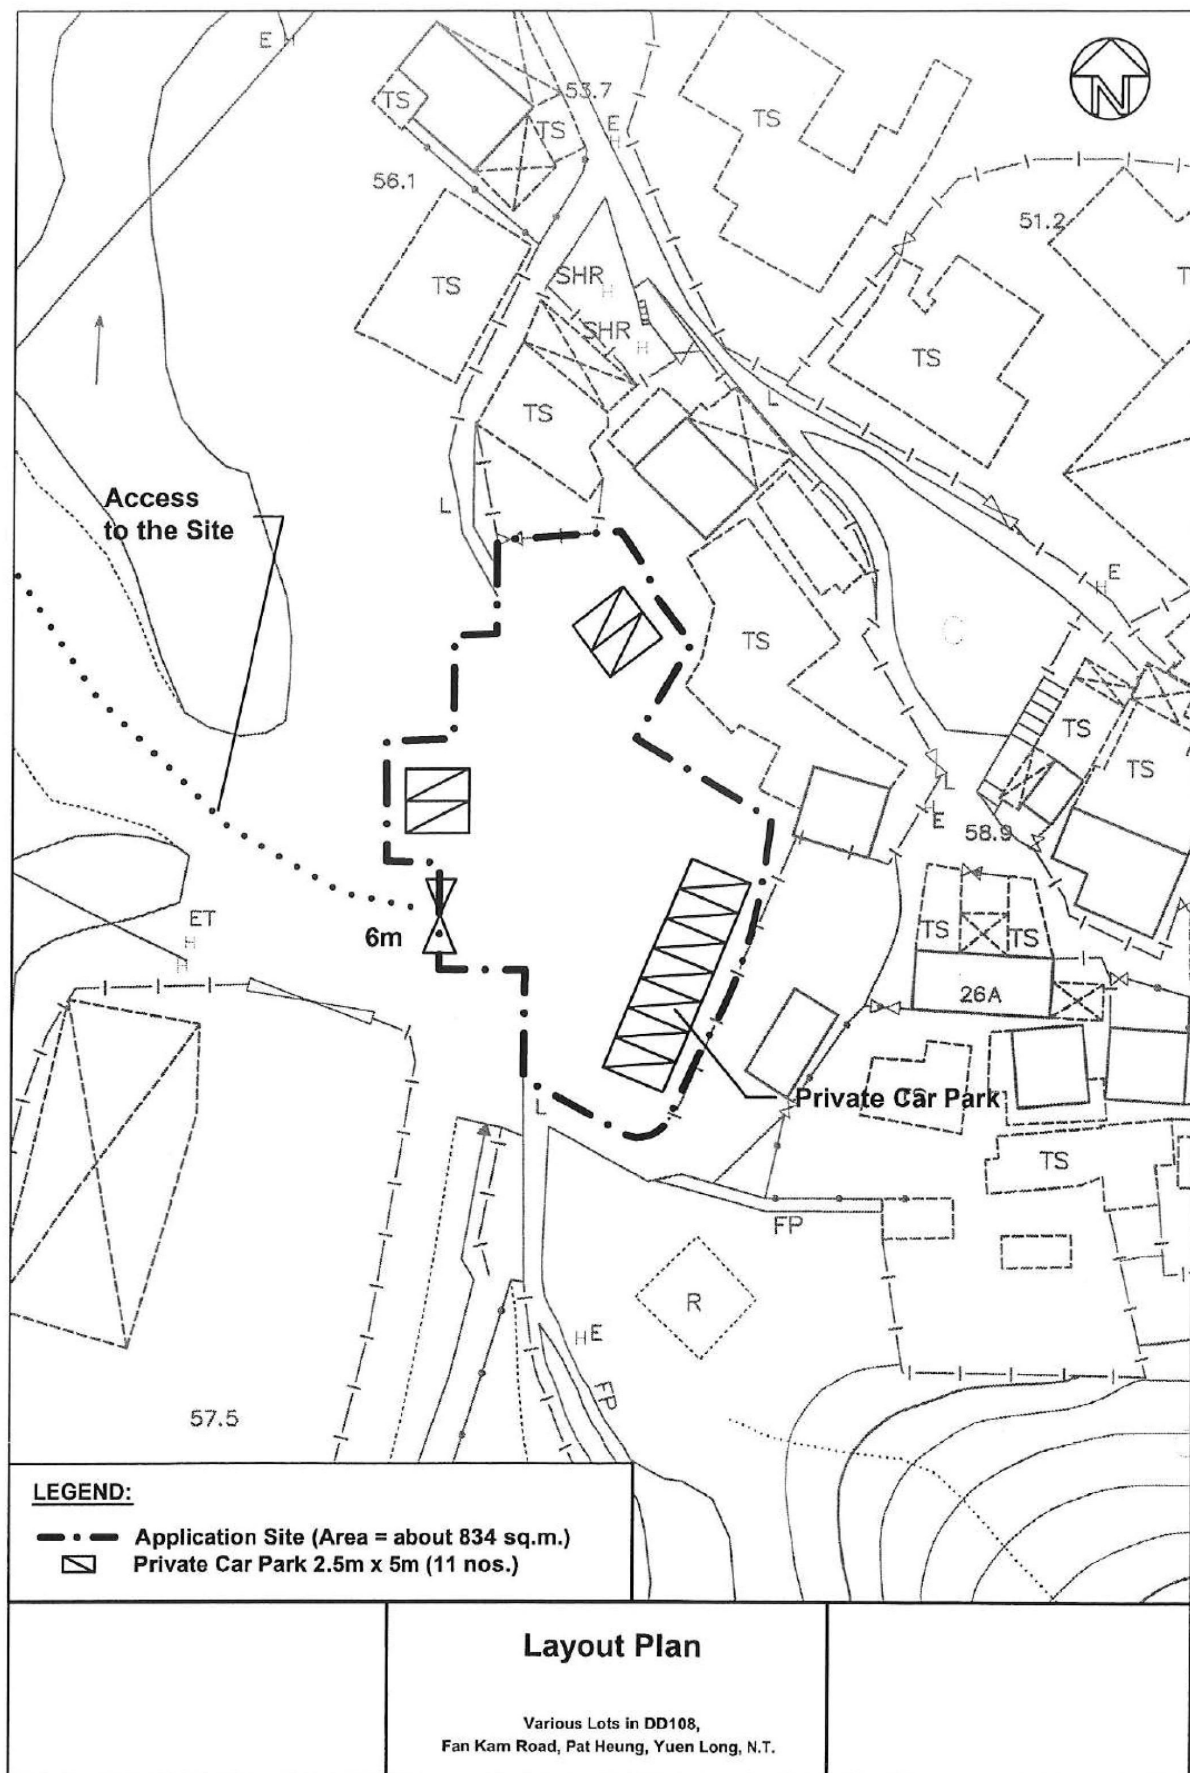

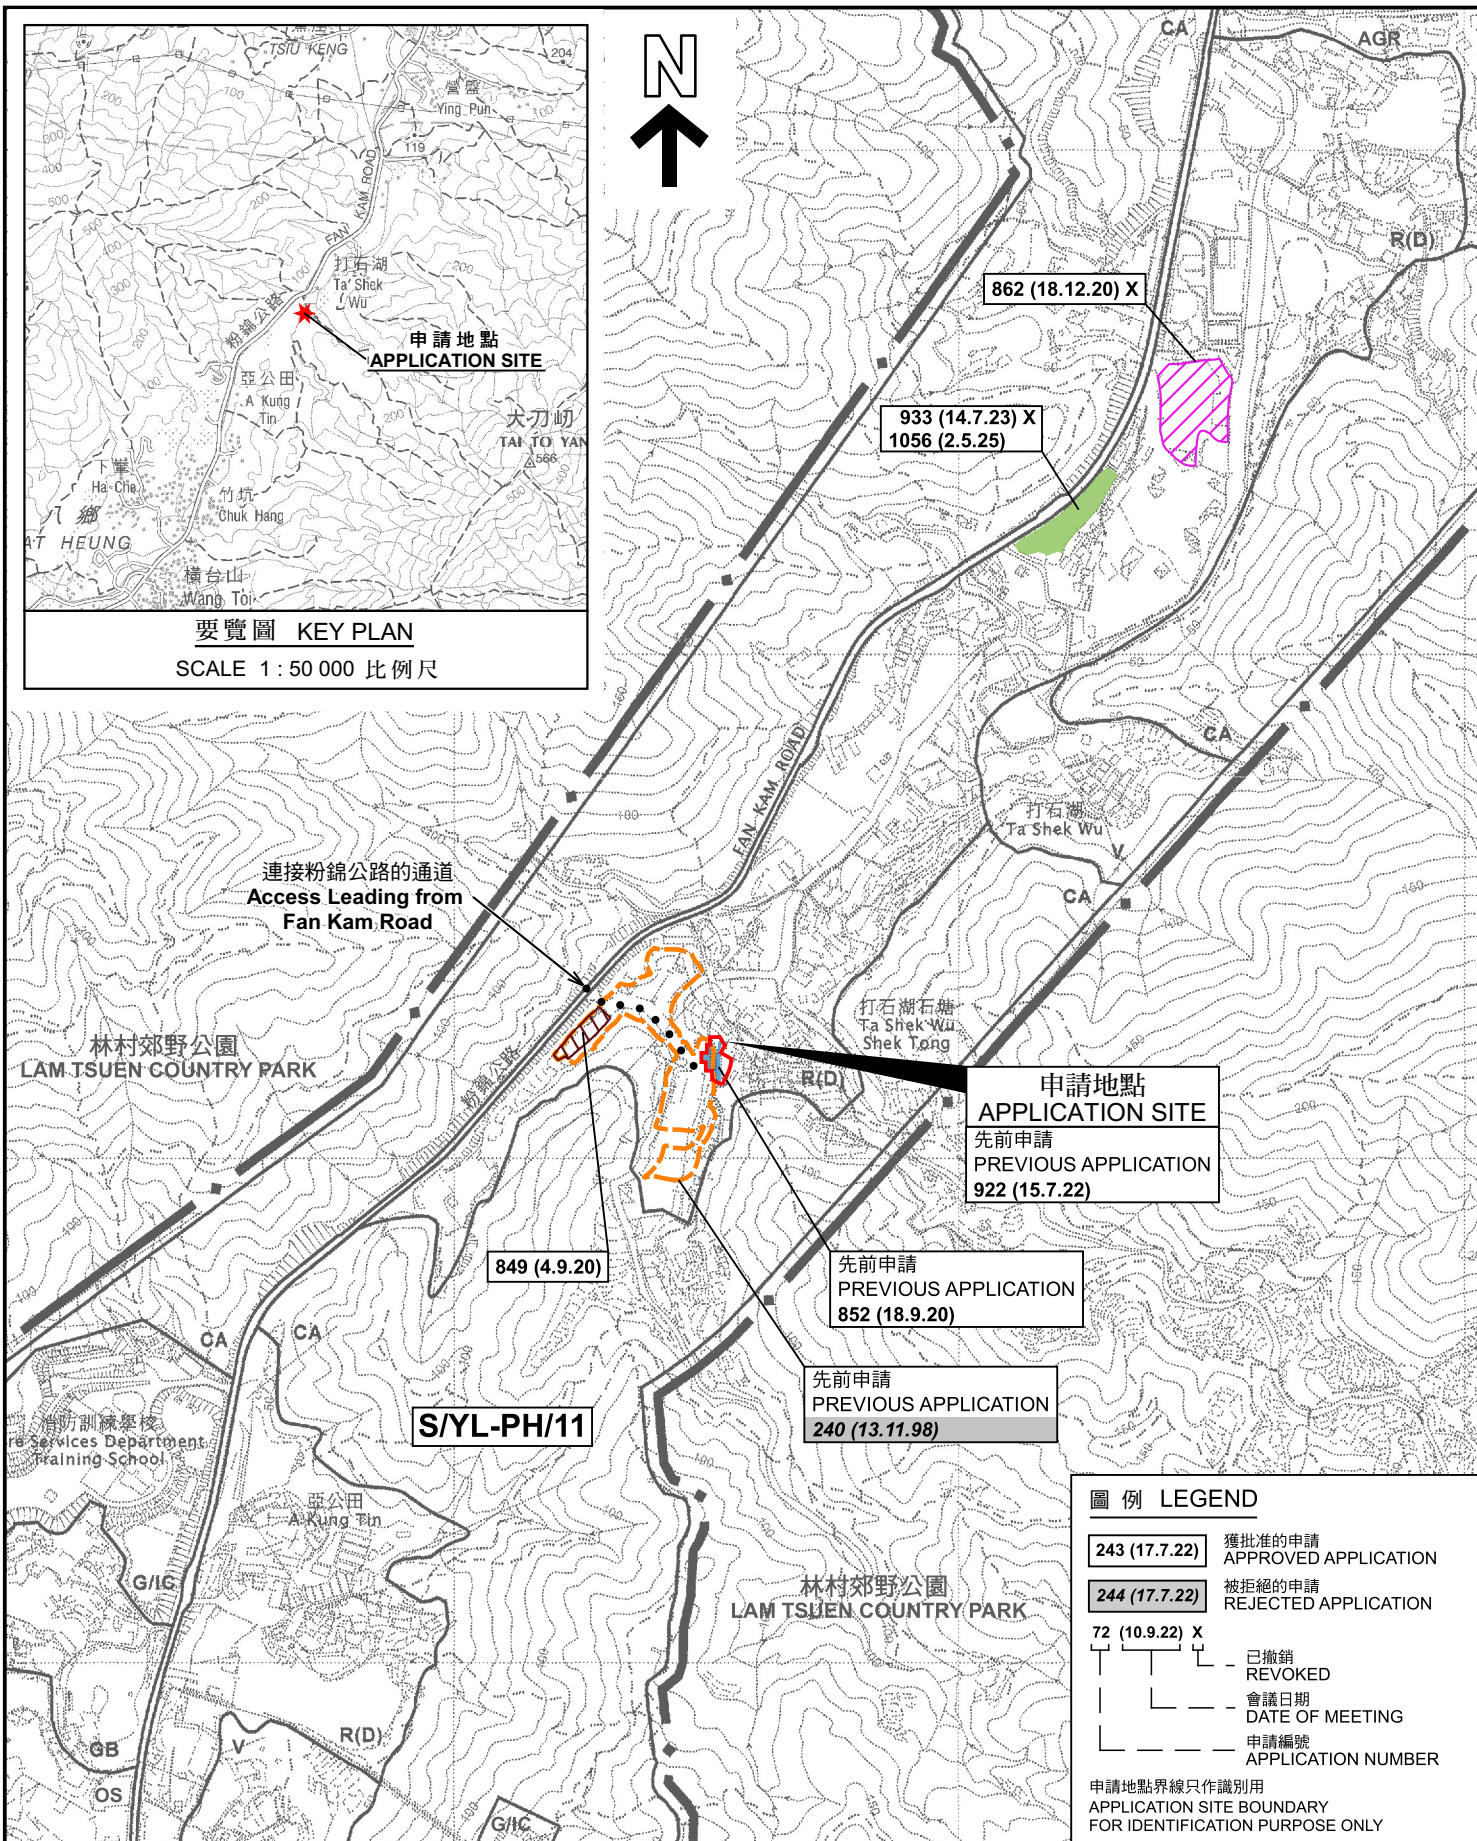

要覽圖 KEY PLAN
SCALE 1 : 50 000 比例尺



圖例 LEGEND

- 243 (17.7.22) 獲批准的申請 APPROVED APPLICATION
- 244 (17.7.22) 被拒絕的申請 REJECTED APPLICATION
- 72 (10.9.22) X 已撤銷 REVOKED
- 會議日期 DATE OF MEETING
- 申請編號 APPLICATION NUMBER

申請地點界線只作識別用
APPLICATION SITE BOUNDARY
FOR IDENTIFICATION PURPOSE ONLY

位置圖 LOCATION PLAN

本摘要圖於2025年6月5日擬備，
所根據的資料為於2006年10月17日
核准的分區計劃大綱圖編號 S/YL-PH/11
EXTRACT PLAN PREPARED ON 5.6.2025
BASED ON OUTLINE ZONING PLAN No.
S/YL-PH/11 APPROVED ON 17.10.2006

臨時私人停車場(只限私家車)的規劃許可續期(為期3年)
新界元朗八鄉粉錦公路丈量約份第108約地段第163號(部分)、
第164號(部分)、第165號(部分)及第166號(部分)
RENEWAL OF PLANNING APPROVAL FOR TEMPORARY PRIVATE
VEHICLE PARK (PRIVATE CARS ONLY) FOR A PERIOD OF 3 YEARS
LOTS 163 (PART), 164 (PART), 165 (PART) AND 166 (PART) IN D.D. 108,
FAN KAM ROAD, PAT HEUNG, YUEN LONG, NEW TERRITORIES


SCALE 1 : 7 500 比例尺
米 100 0 100 200 300 米
METRES

規劃署
PLANNING
DEPARTMENT



參考編號
REFERENCE No.
A/YL-PH/1064

圖 PLAN
A-1

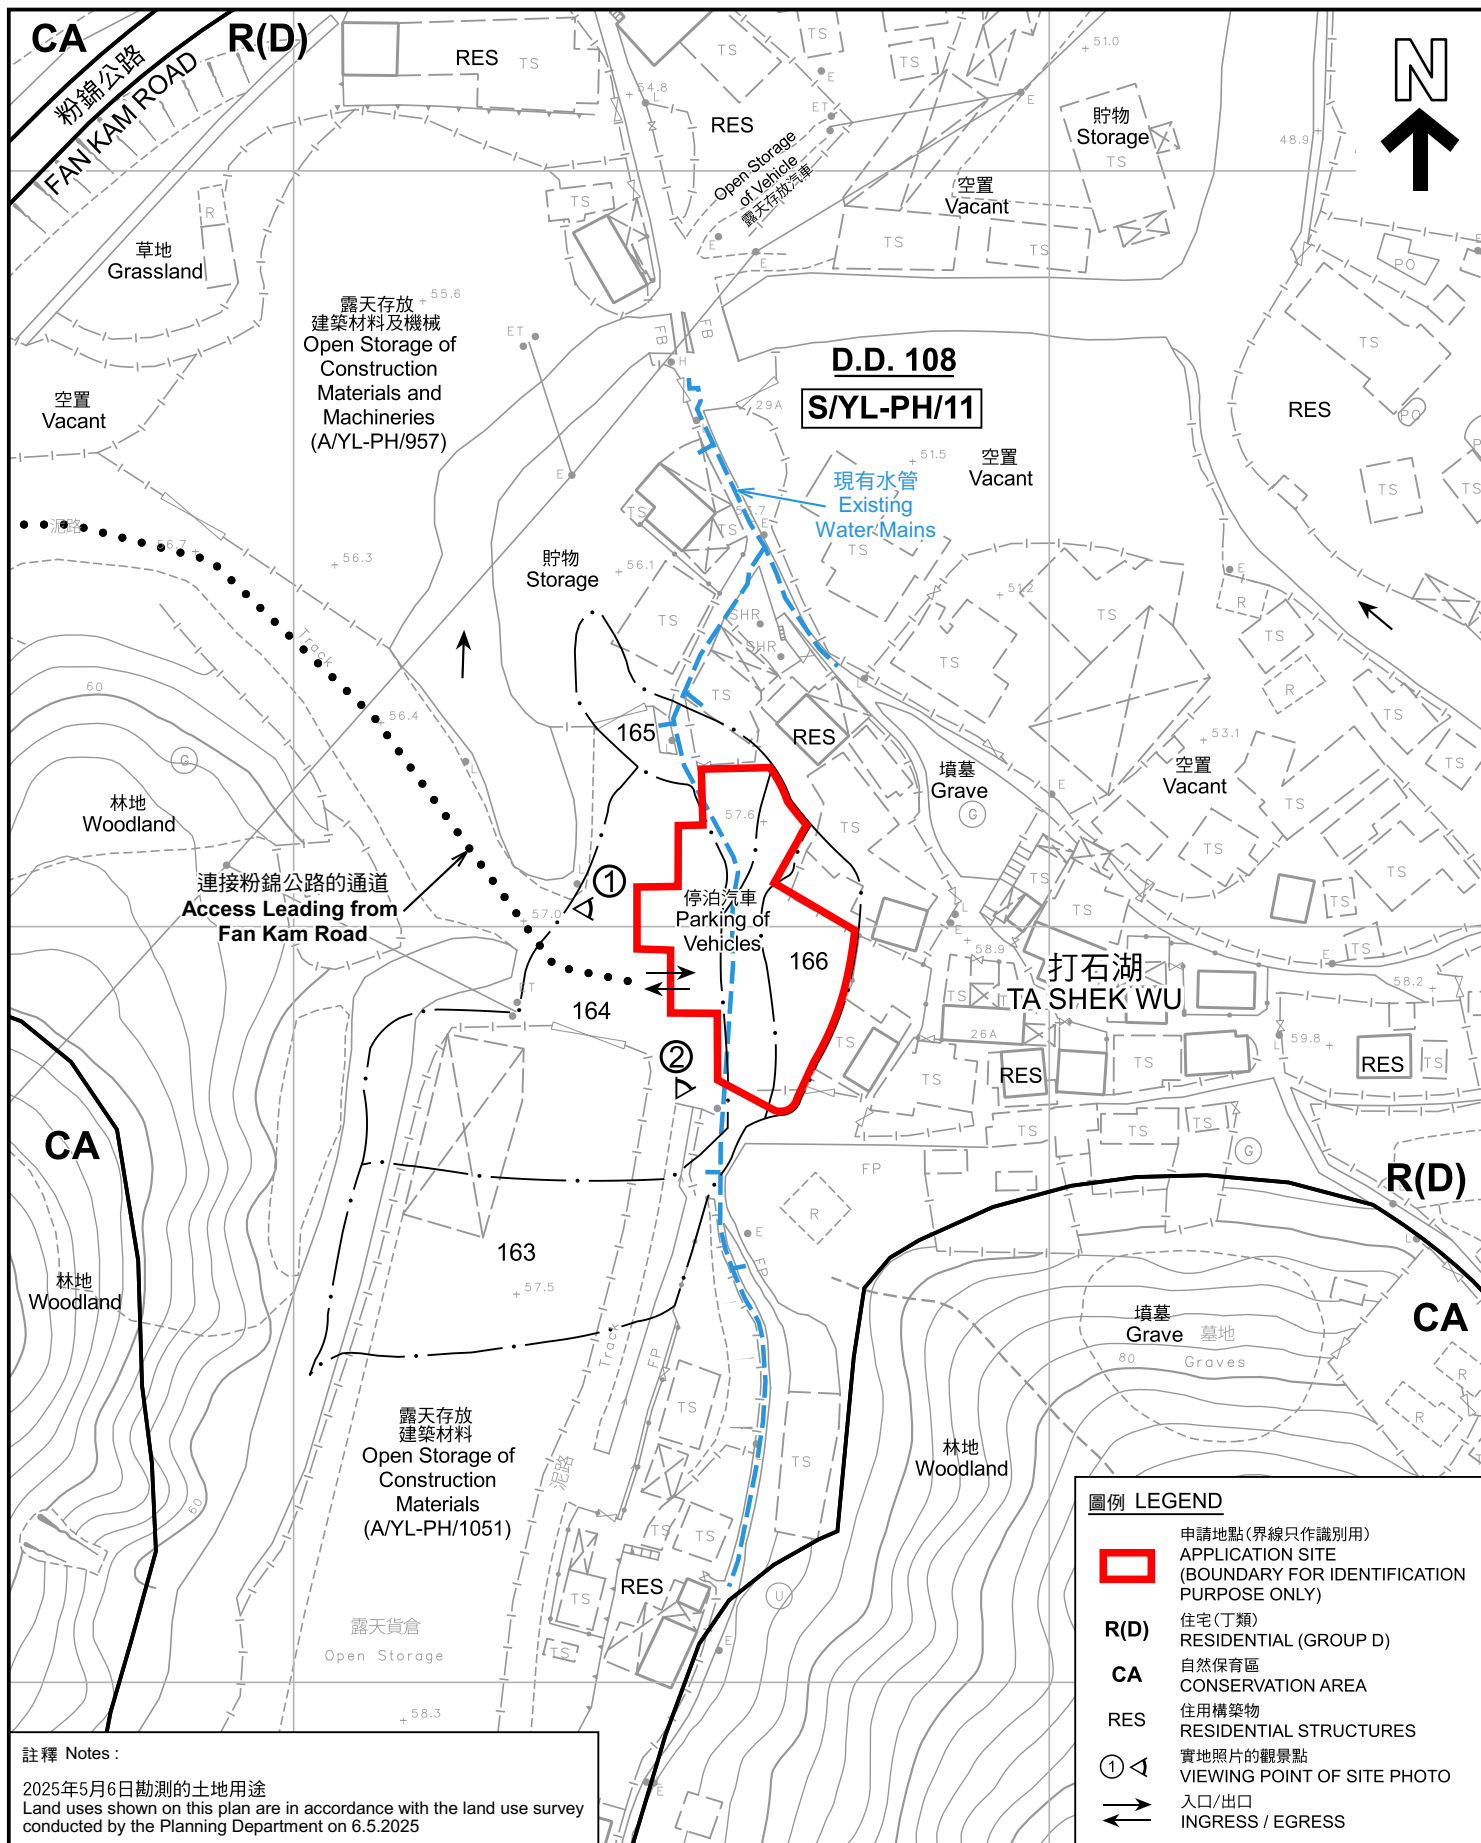

平面圖 SITE PLAN

本摘要圖於2025年6月5日擬備，
所根據的資料為測量圖編號
6-NE-5A
EXTRACT PLAN PREPARED ON 5.6.2025
BASED ON SURVEY SHEET No.
6-NE-5A

臨時私人停車場(只限私家車)的規劃許可續期(為期3年)
新界元朗八鄉粉錦公路丈量約份第108約地段第163號(部分)、
第164號(部分)、第165號(部分)及第166號(部分)
RENEWAL OF PLANNING APPROVAL FOR TEMPORARY PRIVATE
VEHICLE PARK (PRIVATE CARS ONLY) FOR A PERIOD OF 3 YEARS
LOTS 163 (PART), 164 (PART), 165 (PART) AND 166 (PART) IN D.D. 108,
FAN KAM ROAD, PAT HEUNG, YUEN LONG, NEW TERRITORIES

SCALE 1 : 1 000 比例尺


米 20 0 20 40 米
METRES

規劃署
PLANNING
DEPARTMENT



參考編號
REFERENCE No.
A/YL-PH/1064

圖 PLAN
A-2

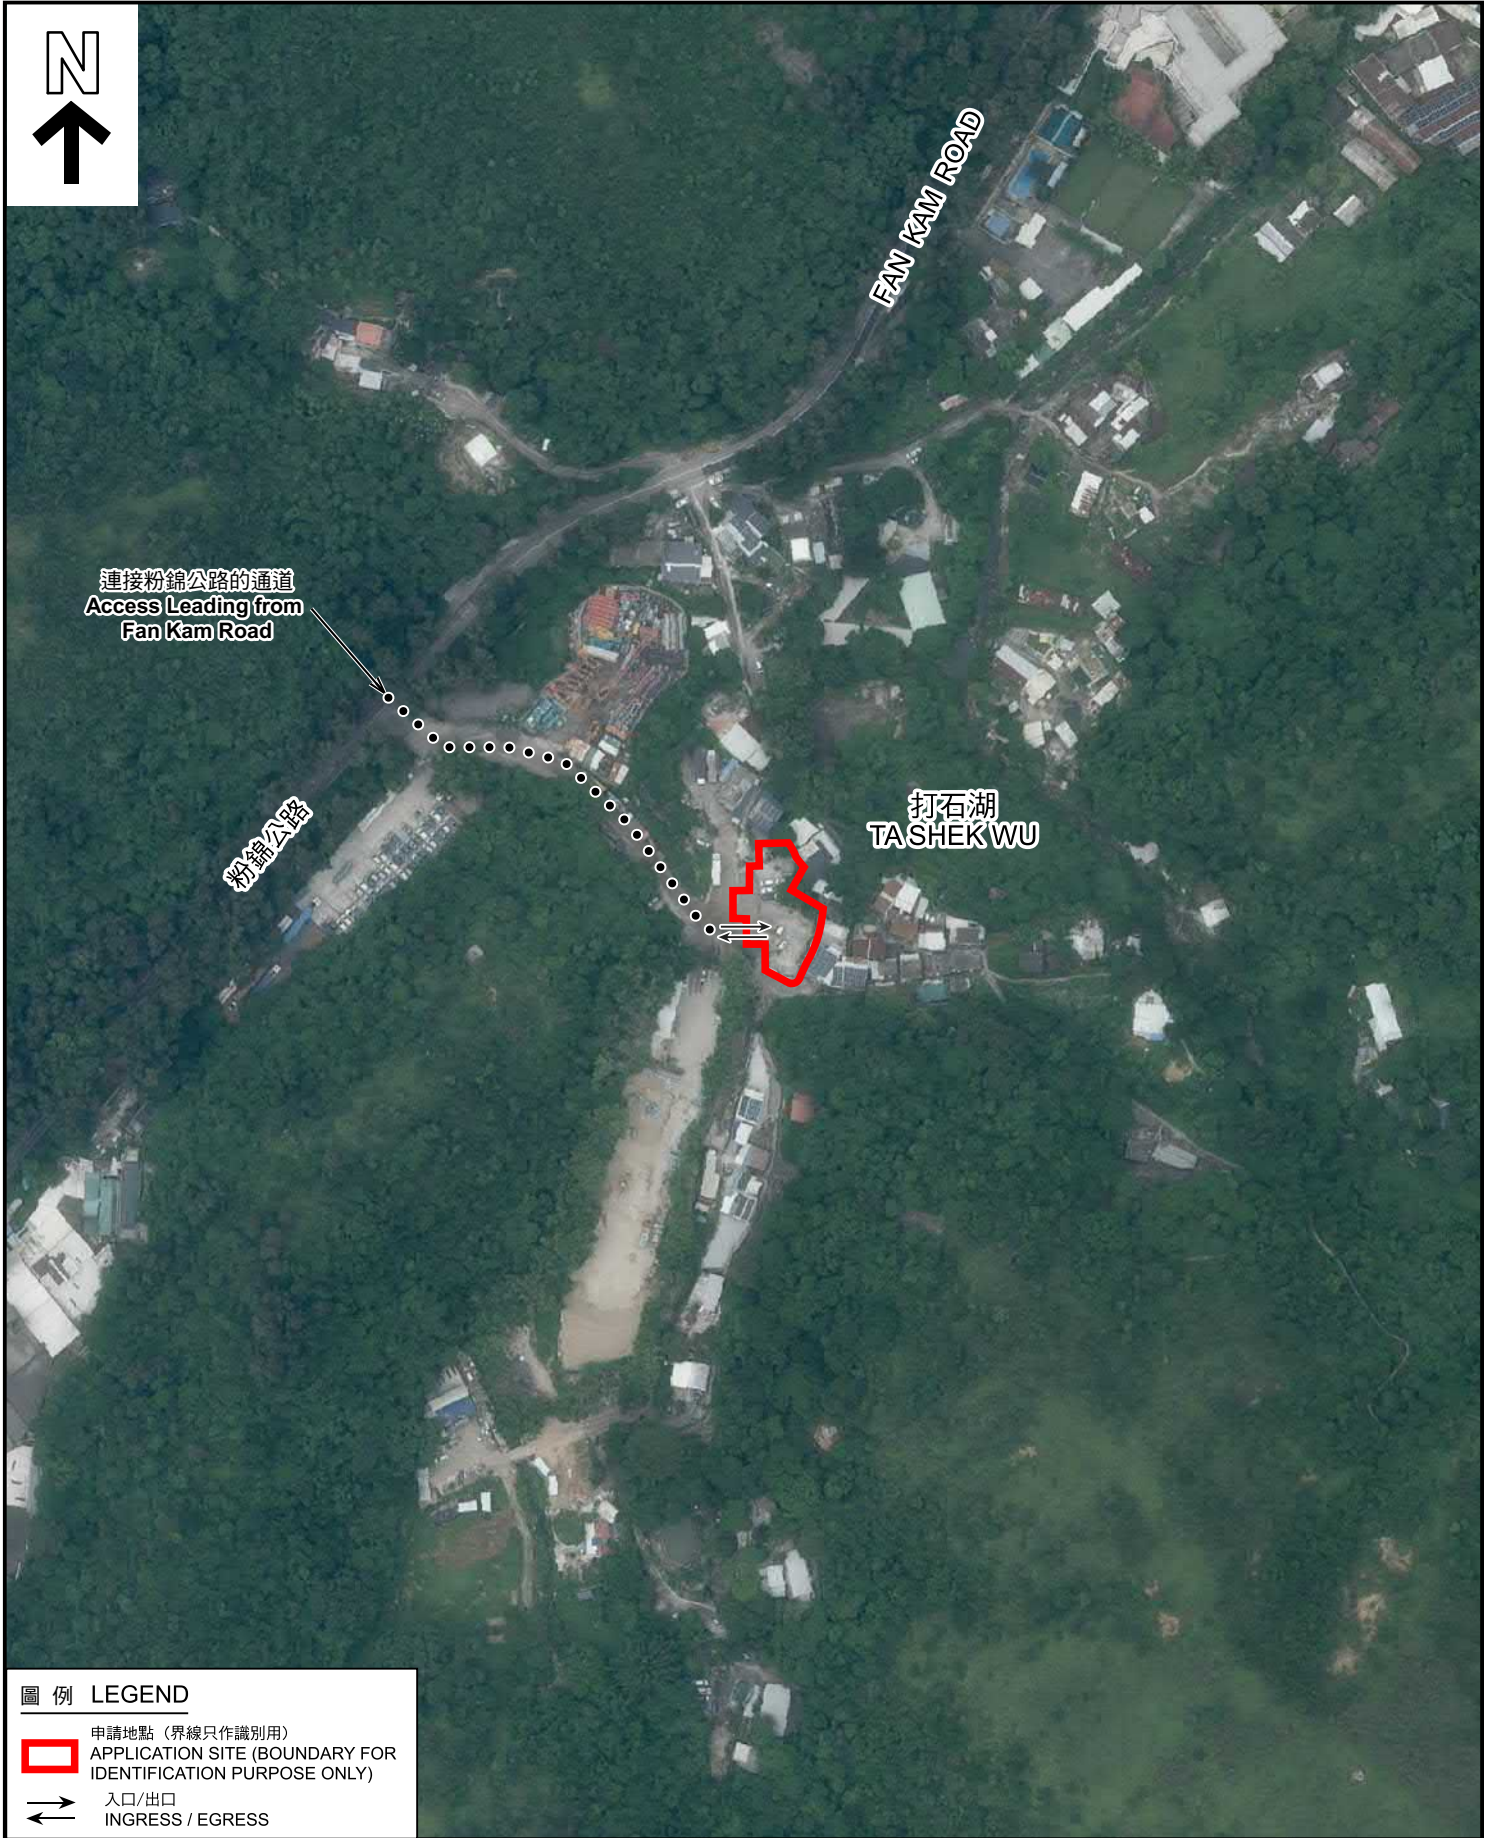

圖例 LEGEND

-  申請地點 (界線只作識別用)
APPLICATION SITE (BOUNDARY FOR IDENTIFICATION PURPOSE ONLY)
-  入口/出口
INGRESS / EGRESS

本摘要圖於2025年5月27日擬備，
所根據的資料為地政總署於2024年8月11日
拍得的航攝照片編號E228637C
EXTRACT PLAN PREPARED ON 27.5.2025
BASED ON AERIAL PHOTO No.
E228637C TAKEN ON 11.8.2024
BY LANDS DEPARTMENT

航攝照片 AERIAL PHOTO


臨時私人停車場(只限私家車)的規劃許可續期(為期3年)
新界元朗八鄉粉錦公路丈量約份第108約地段第163號(部分)、
第164號(部分)、第165號(部分)及第166號(部分)
RENEWAL OF PLANNING APPROVAL FOR TEMPORARY PRIVATE
VEHICLE PARK (PRIVATE CARS ONLY) FOR A PERIOD OF 3 YEARS
LOTS 163 (PART), 164 (PART), 165 (PART) AND 166 (PART) IN D.D. 108,
FAN KAM ROAD, PAT HEUNG, YUEN LONG, NEW TERRITORIES

規劃署
PLANNING
DEPARTMENT



參考編號
REFERENCE No.
A/YL-PH/1064

圖 PLAN
A-3

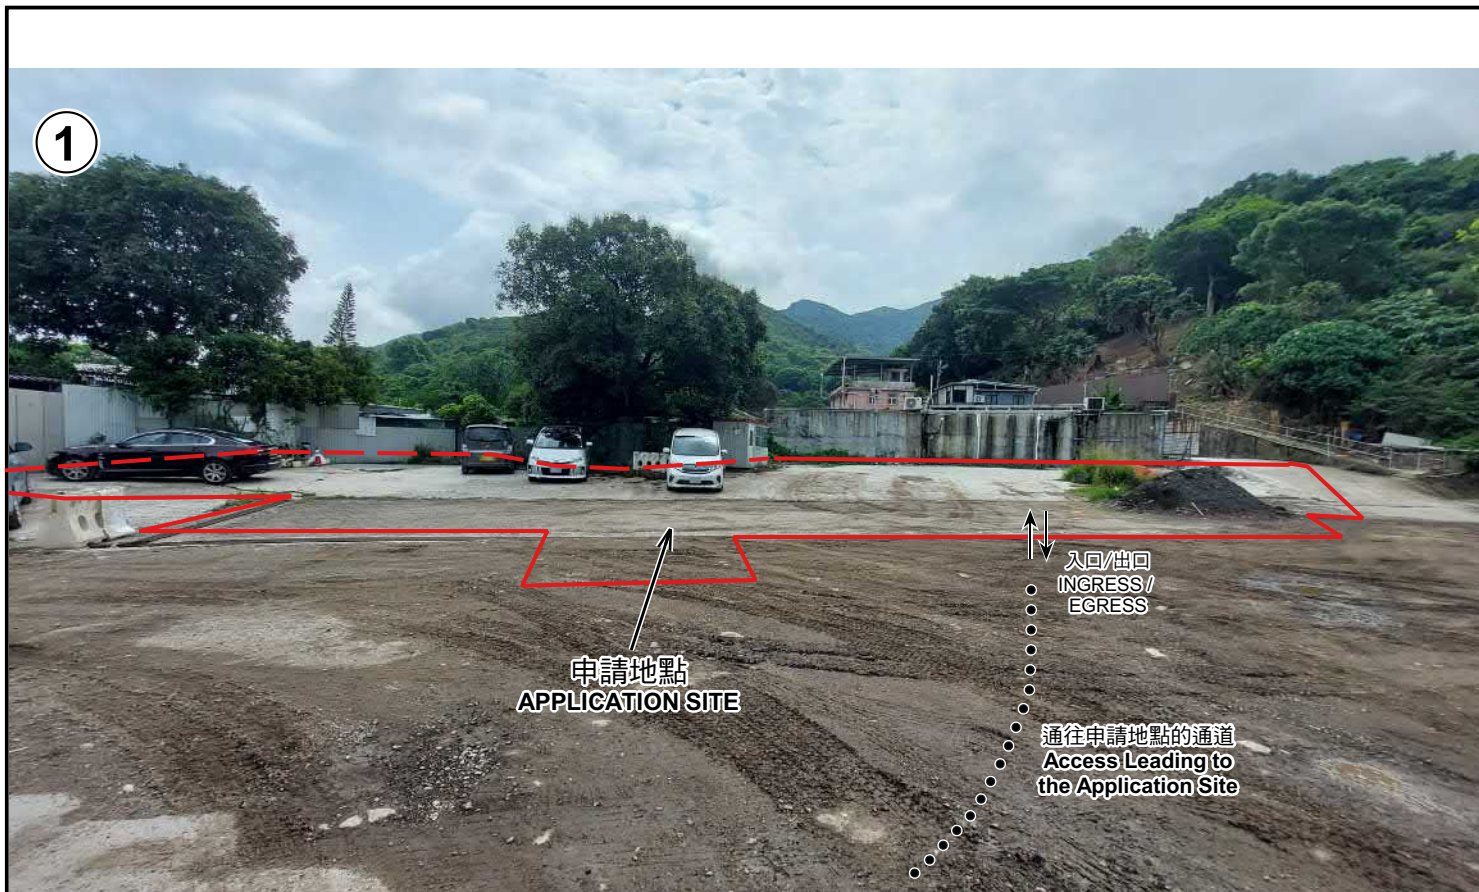

申請地點界線只作識別用 APPLICATION SITE BOUNDARY FOR IDENTIFICATION PURPOSE ONLY

實地照片 SITE PHOTOS

本圖於2025年5月27日擬備，所根據的資料為攝於2025年5月6日的實地照片
PLAN PREPARED ON 27.5.2025
BASED ON SITE PHOTOS
TAKEN ON 6.5.2025

臨時私人停車場(只限私家車)的規劃許可續期(為期3年)
新界元朗八鄉粉錦公路丈量約份第108約地段第163號(部分)、
第164號(部分)、第165號(部分)及第166號(部分)
RENEWAL OF PLANNING APPROVAL FOR TEMPORARY PRIVATE
VEHICLE PARK (PRIVATE CARS ONLY) FOR A PERIOD OF 3 YEARS
LOTS 163 (PART), 164 (PART), 165 (PART) AND 166 (PART) IN D.D. 108,
FAN KAM ROAD, PAT HEUNG, YUEN LONG, NEW TERRITORIES

規劃署
PLANNING
DEPARTMENT



參考編號
REFERENCE No.
A/YL-PH/1064

圖 PLAN
A-4