


<p>Project 項目名稱:  <b>Proposed Temporary Open Storage of Construction Machinery and Construction Materials for a Period of 3 Years at Lots 43(Part), 192 S.A ss.1 (Part), 192 S.A RP (Part), 192 S.B ss.1 (Part) and 192 S.B RP (Part) in D.D. 128 and Adjoining Government Land, Ha Tsuen, Yuen Long, N.T.</b></p>	<p>Drawing Title 圖名:  <b>Location Plan</b></p> <p>Drawing No. 圖號:  <b>Figure 2</b></p>	<p>Remarks 備註:  ●●● Vehicular Access Leading to Ping Ha Road</p> <p>Scale 比例:  <b>1:7500</b></p>
--	--	--

(摘錄自申請人於 13.5.2025 提交的申請書)  
(Extract from Applicant's Submission of 13.5.2025)

<p>參考編號  <b>REFERENCE No.</b>  <b>A/HSK/567</b></p>	<p>繪圖 <b>DRAWING</b>  <b>A-1</b></p>
---	--

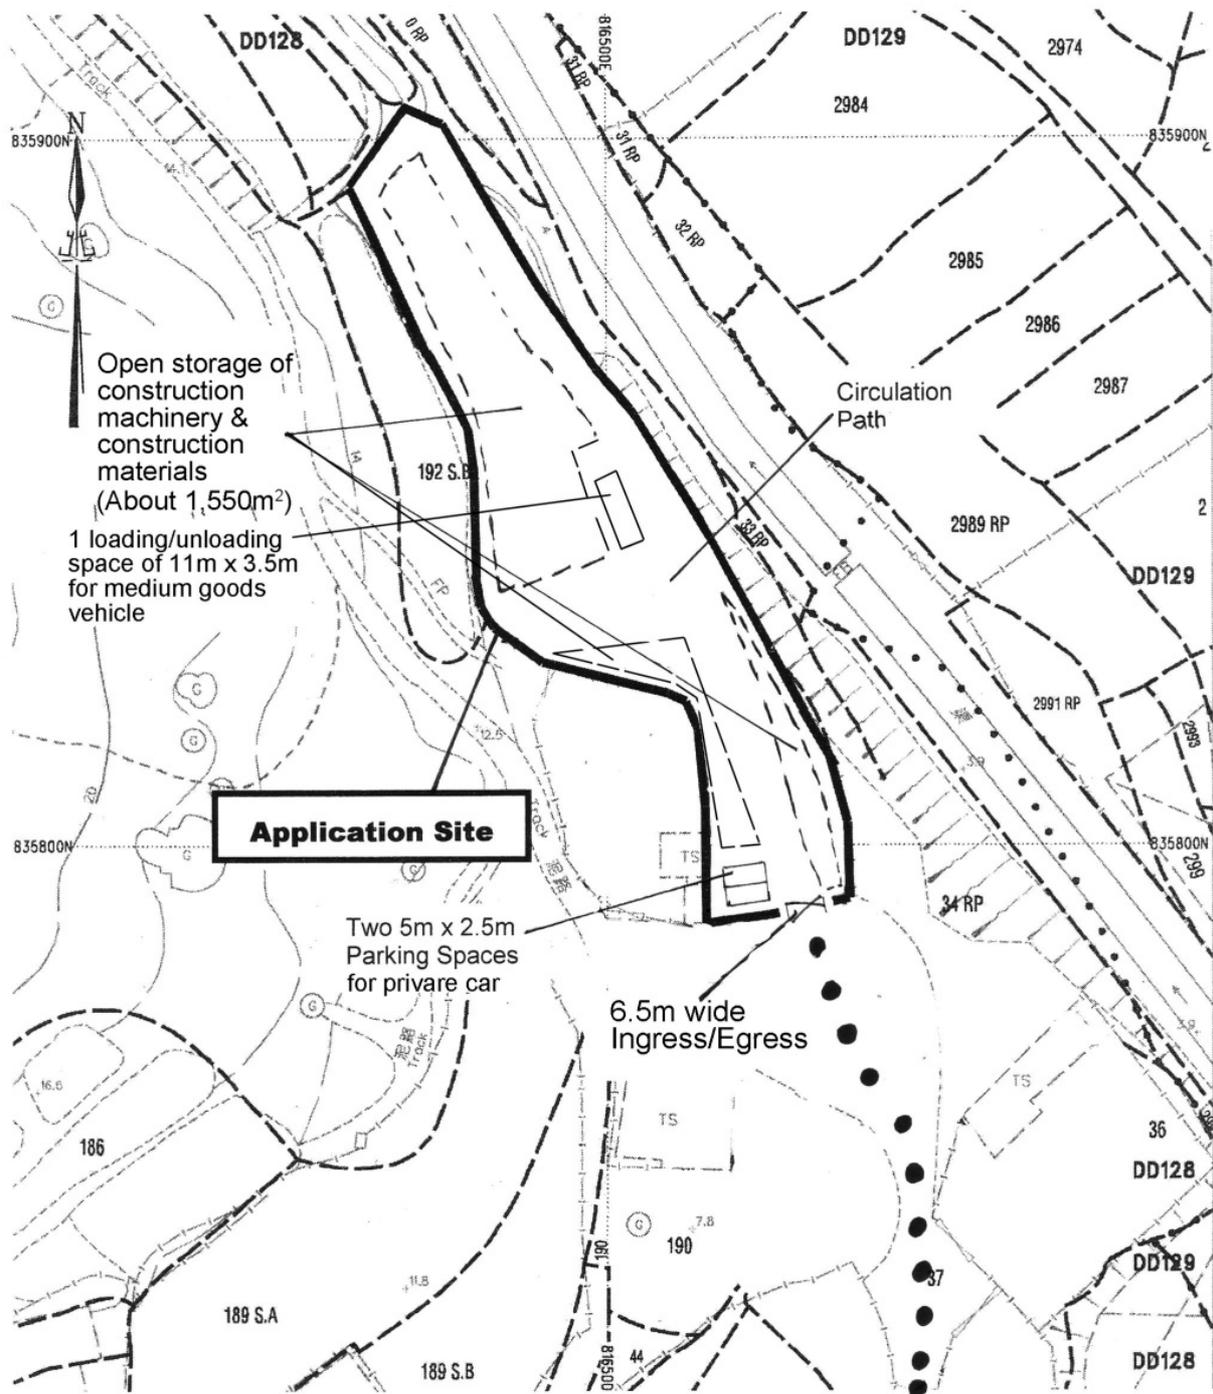

**Application Site**

Project 項目名稱:  
**Proposed Temporary Open Storage of Construction Machinery and Construction Materials for a Period of 3 Years at Lots 43(Part), 192 S.A ss.1 (Part), 192 S.A RP (Part), 192 S.B ss.1 (Part) and 192 S.B RP (Part) in D.D. 128 and Adjoining Government Land, Ha Tsuen, Yuen Long, N.T.**

Drawing Title 圖目:  
**Proposed Layout Plan**


Drawing No. 圖號:  
**Figure 3**

Remarks 備註:  
 ●●● Vehicular Access Leading to Ping Ha Road

Scale 比例:  
 1:1000

(摘錄自申請人於 13. 5. 2025 提交的申請書)  
 (Extract from Applicant's Submission of 13.5.2025)


參考編號 REFERENCE No. A/HSK/567	繪圖 DRAWING A-2
------------------------------------	-------------------

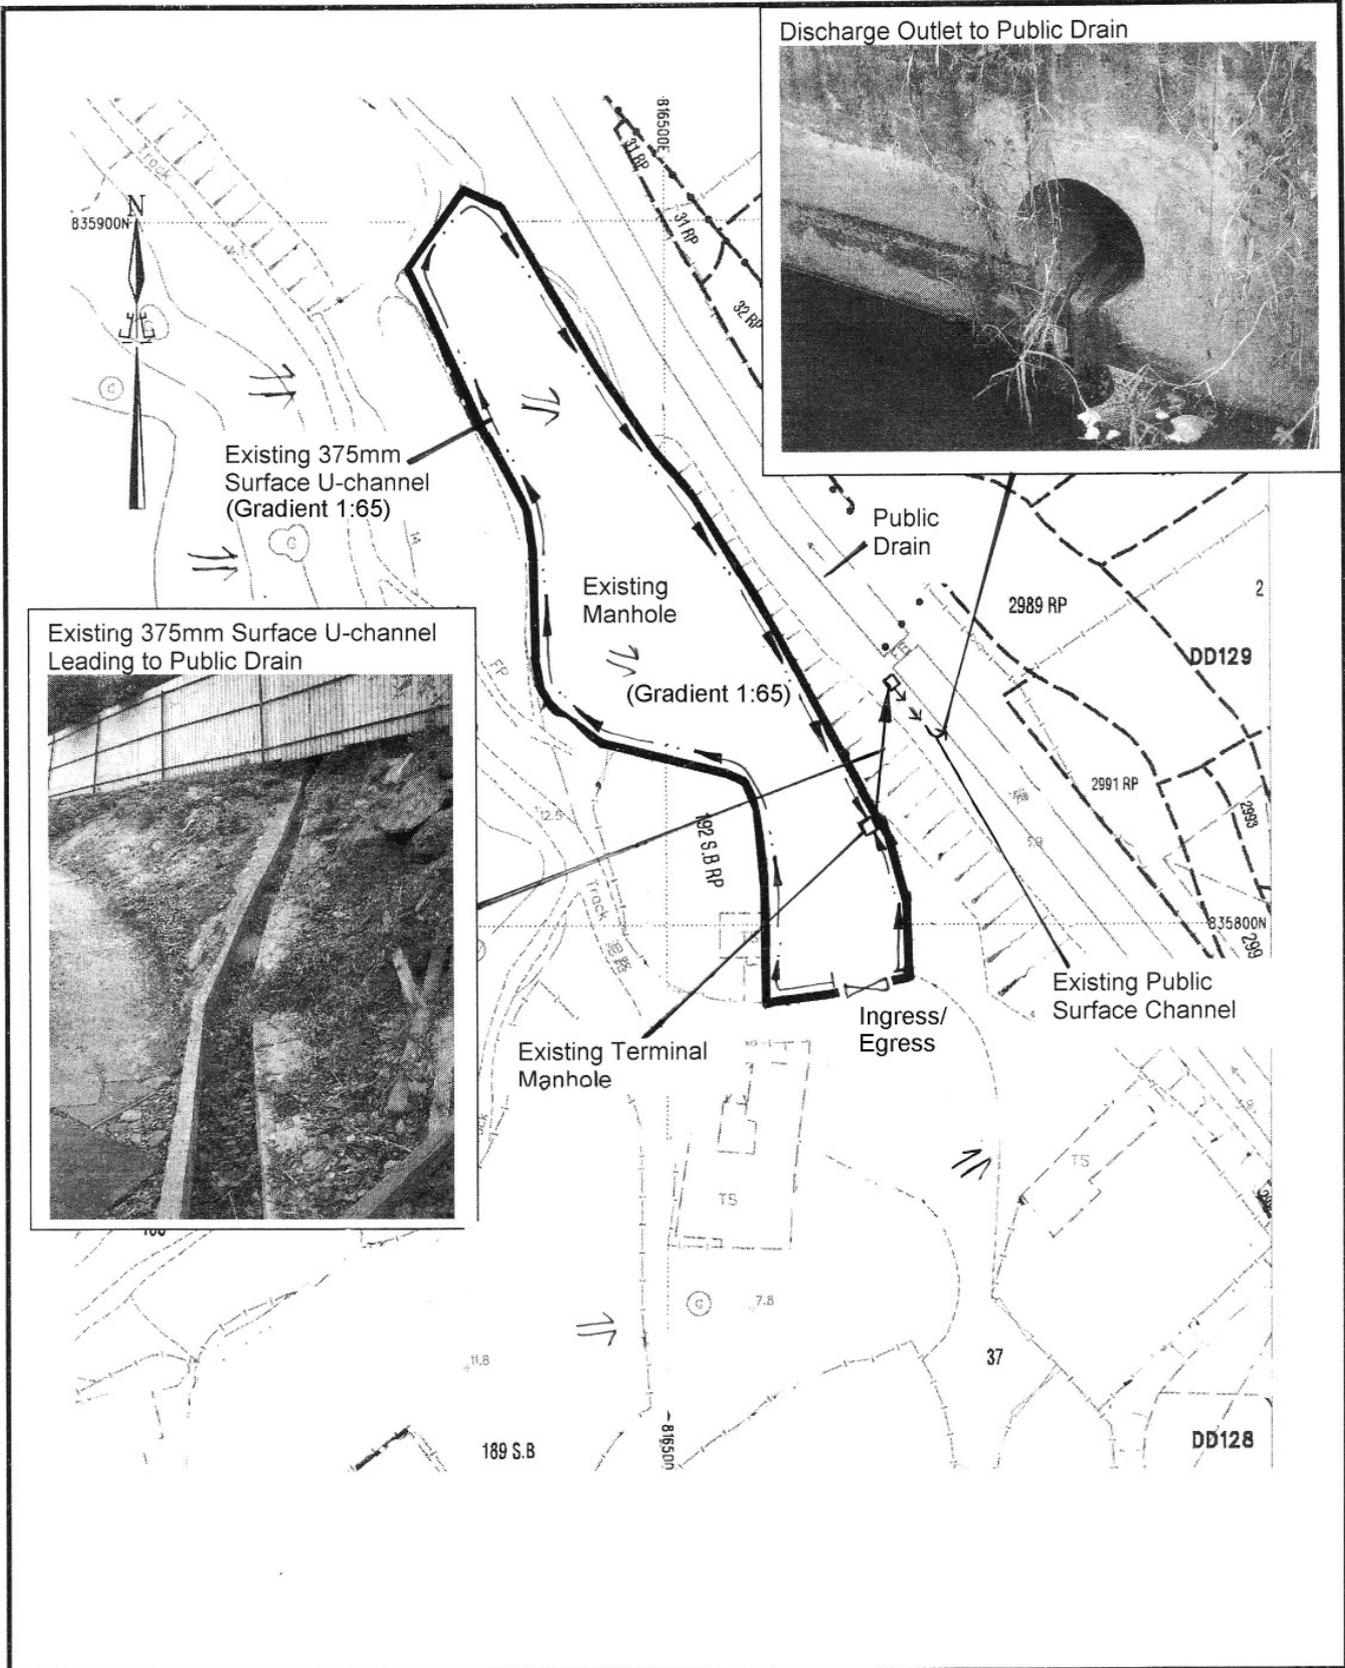

Project 項目名稱: <b>Proposed Temporary Open Storage of Construction Machinery and Construction Materials for a Period of 3 Years at Lots 43(Part), 192 S.A ss.1 (Part), 192 S.A RP (Part), 192 S.B ss.1 (Part) and 192 S.B RP (Part) in D.D. 128 and Adjoining Government Land, Ha Tsuen, Yuen Long, N.T.</b>	Drawing Title 圖目: <b>As-built Drainage Plan</b>	Remarks 備註: Flow of Surface Runoff Level (in mPD)
	Drawing No. 圖號: <b>Figure 4</b>	Scale 比例: <del>1:1000</del>

(摘錄自申請人於 13. 5. 2025 提交的申請書)  
 (Extract from Applicant's Submission of 13.5.2025)

參考編號 REFERENCE No. <b>A/HSK/567</b>	繪圖 DRAWING <b>A-3</b>
---	--------------------------

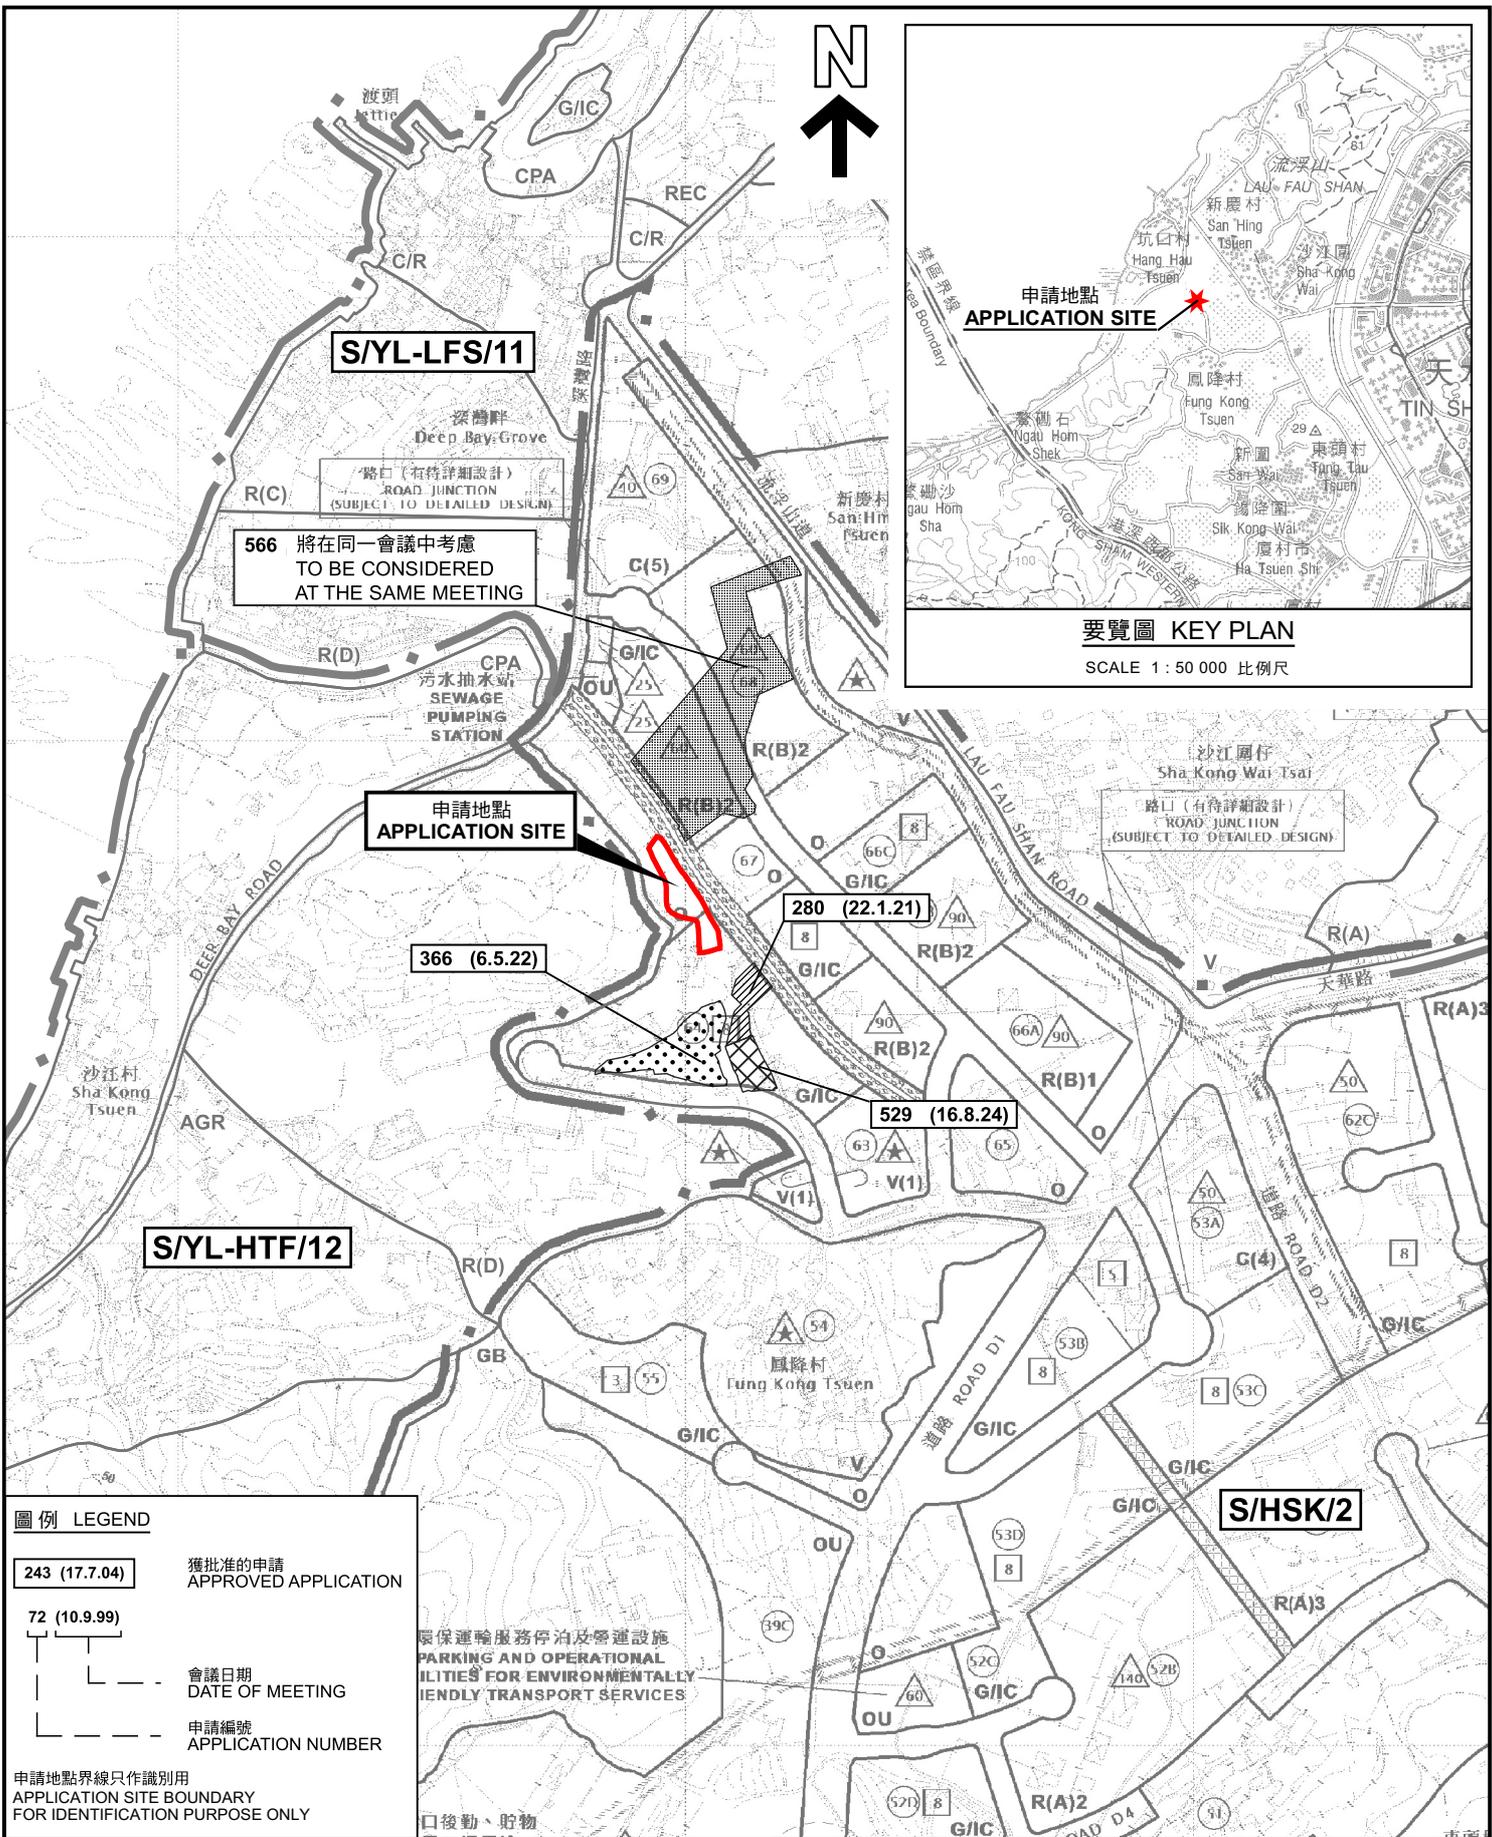

要覽圖 KEY PLAN  
SCALE 1 : 50 000 比例尺

**圖例 LEGEND**

- 243 (17.7.04) 獲批准的申請  
APPROVED APPLICATION
- 72 (10.9.99) 會議日期  
DATE OF MEETING
- 申請編號  
APPLICATION NUMBER


申請地點界線只作識別用  
APPLICATION SITE BOUNDARY  
FOR IDENTIFICATION PURPOSE ONLY

環保運輸服務停泊及營運設施  
PARKING AND OPERATIONAL  
ILITIES FOR ENVIRONMENTALLY  
FRIENDLY TRANSPORT SERVICES

口後動、貯物

位置圖及同類申請 LOCATION PLAN WITH SIMILAR APPLICATIONS

臨時露天存放建築機械及物料(為期3年)  
新界元朗厦村丈量約份第128約地段第43號(部分)、第192號A分段第1小分段(部分)、  
第192號A分段餘段(部分)、第192號B分段第1小分段(部分)及  
第192號B分段餘段(部分)和毗連的政府土地  
TEMPORARY OPEN STORAGE OF CONSTRUCTION MACHINERY AND  
CONSTRUCTION MATERIALS FOR A PERIOD OF 3 YEARS  
LOTS 43 (PART), 192 S.A ss.1 (PART), 192 S.A RP (PART), 192 S.B ss.1 (PART) AND  
192 S.B RP (PART) IN D.D.128 AND ADJOINING GOVERNMENT LAND,  
HA TSUEN, YUEN LONG, NEW TERRITORIES  
SCALE 1 : 7 500 比例尺

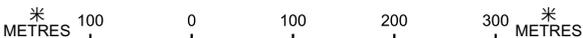


規劃署  
PLANNING  
DEPARTMENT



參考編號  
REFERENCE No.  
A/HSK/567

圖 PLAN  
A-1a

本摘要圖於2025年6月25日擬備，  
所根據的資料為於2018年10月16日  
核准的分區計劃大綱圖編號 S/HSK/2  
EXTRACT PLAN PREPARED ON 25.6.2025  
BASED ON OUTLINE ZONING PLAN No.  
S/HSK/2 APPROVED ON 16.10.2018

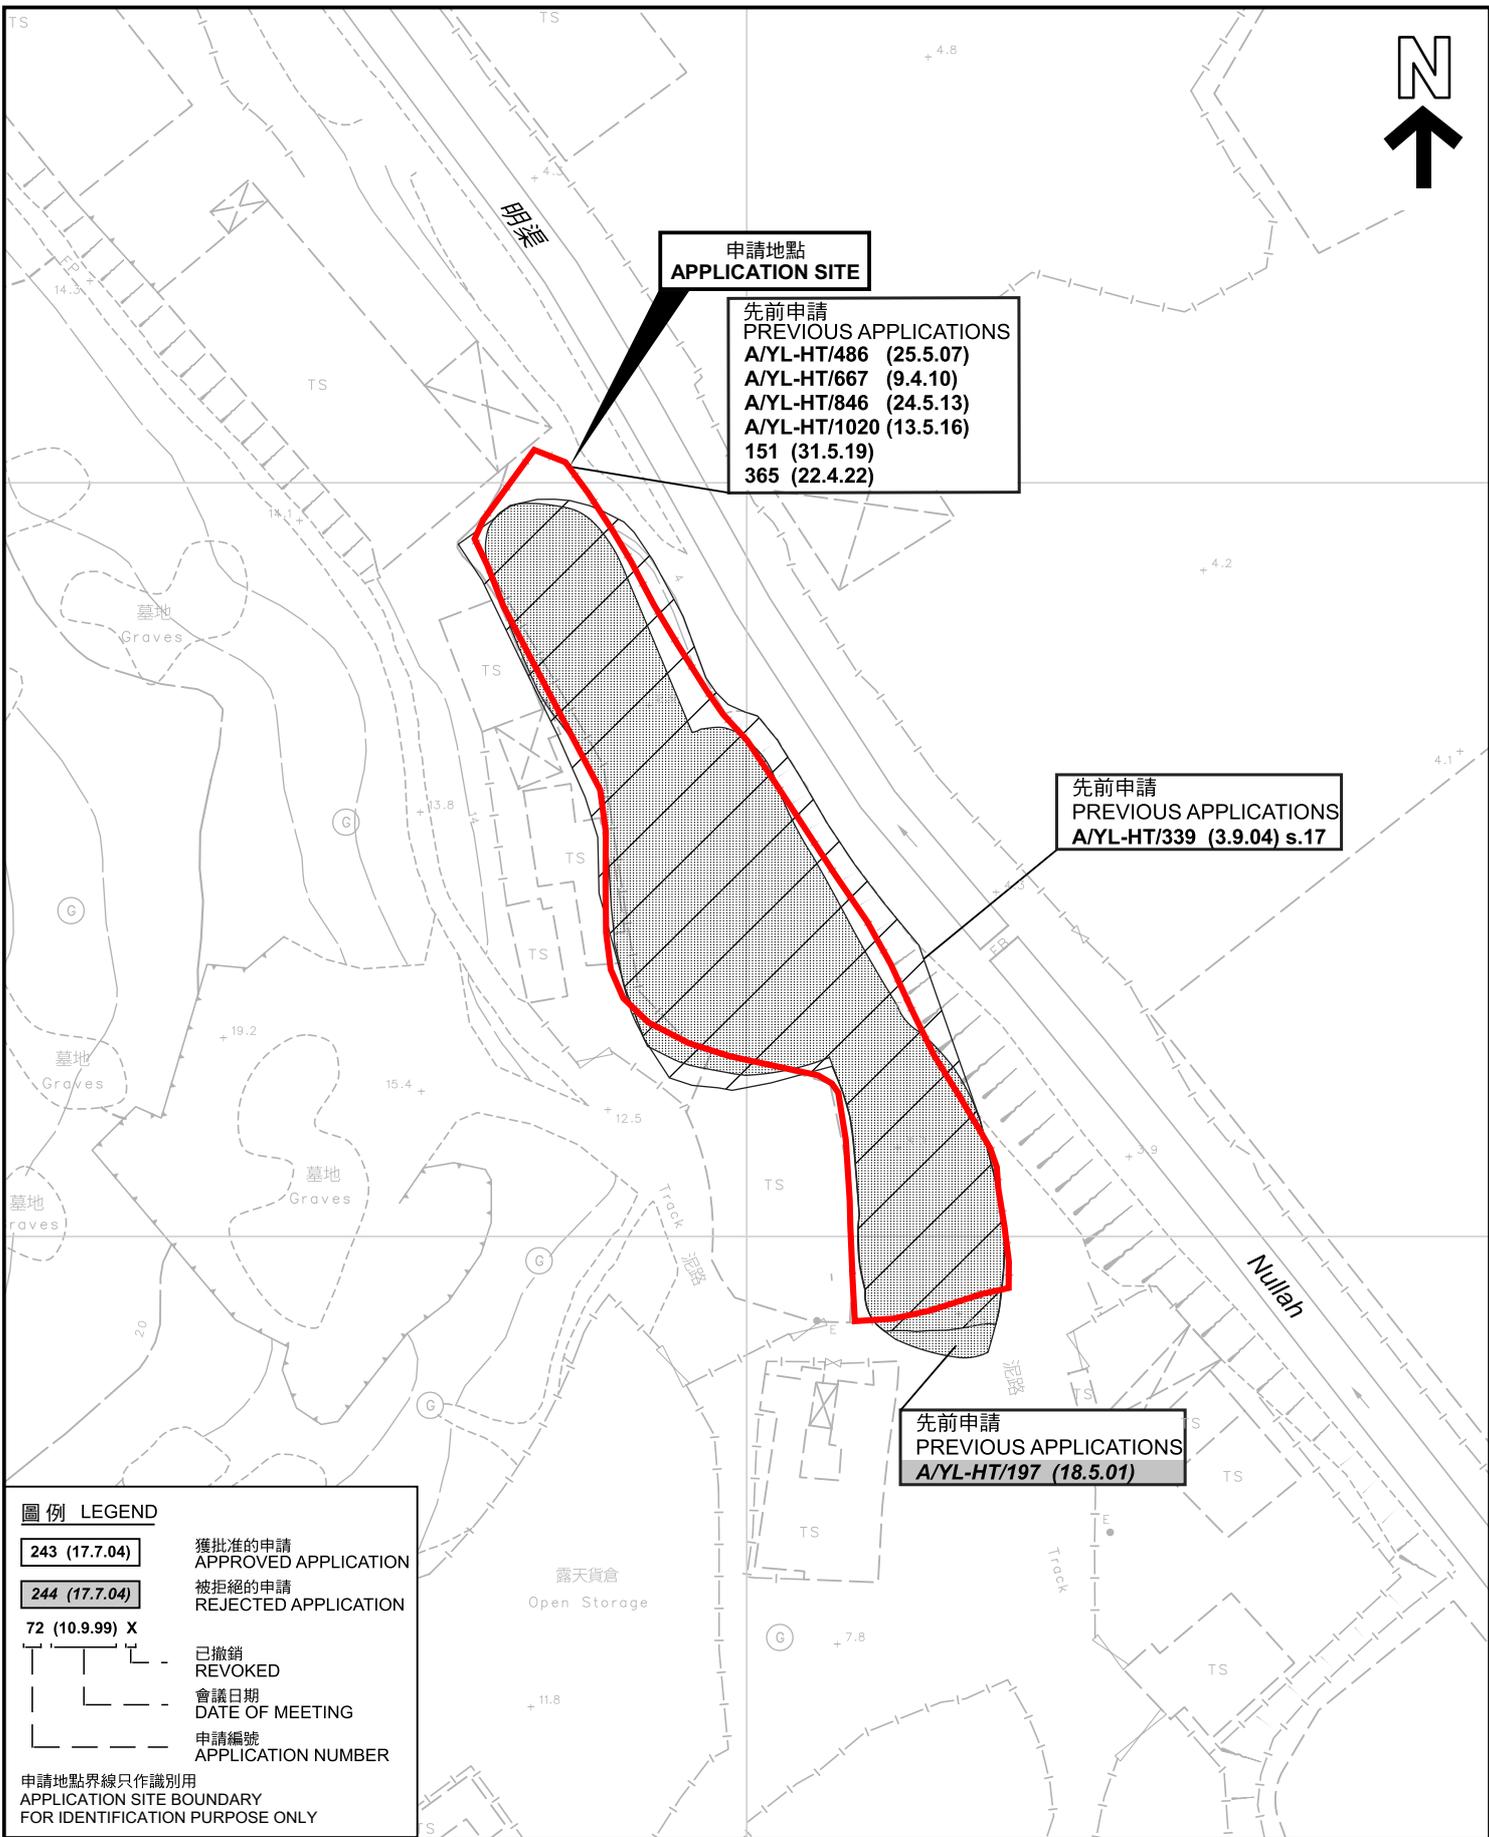

**先前申請圖 PREVIOUS APPLICATIONS PLAN**

臨時露天存放建築機械及物料(為期3年)  
 新界元朗厦村丈量約份第128約地段第43號(部分)、第192號A分段第1小分段(部分)、  
 第192號A分段餘段(部分)、第192號B分段第1小分段(部分)及  
 第192號B分段餘段(部分)和毗連的政府土地  
 TEMPORARY OPEN STORAGE OF CONSTRUCTION MACHINERY AND  
 CONSTRUCTION MATERIALS FOR A PERIOD OF 3 YEARS  
 LOTS 43 (PART), 192 S.A ss.1 (PART), 192 S.A RP (PART), 192 S.B ss.1 (PART) AND  
 192 S.B RP (PART) IN D.D.128 AND ADJOINING GOVERNMENT LAND,  
 HA TSUEN, YUEN LONG, NEW TERRITORIES  
 SCALE 1:1 000 比例尺


規 劃 署  
 PLANNING  
 DEPARTMENT




參考編號  
 REFERENCE No.  
 A/HSK/567

圖 PLAN  
 A-1b

本摘要圖於2025年6月25日擬備，所根據的資料為測量圖編號 6-NW-1B 和 6-NW-2A  
 EXTRACT PLAN PREPARED ON 25.6.2025  
 BASED ON SURVEY SHEETS No.  
 6-NW-1B and 6-NW-2A

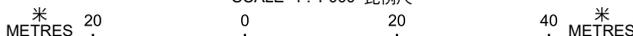

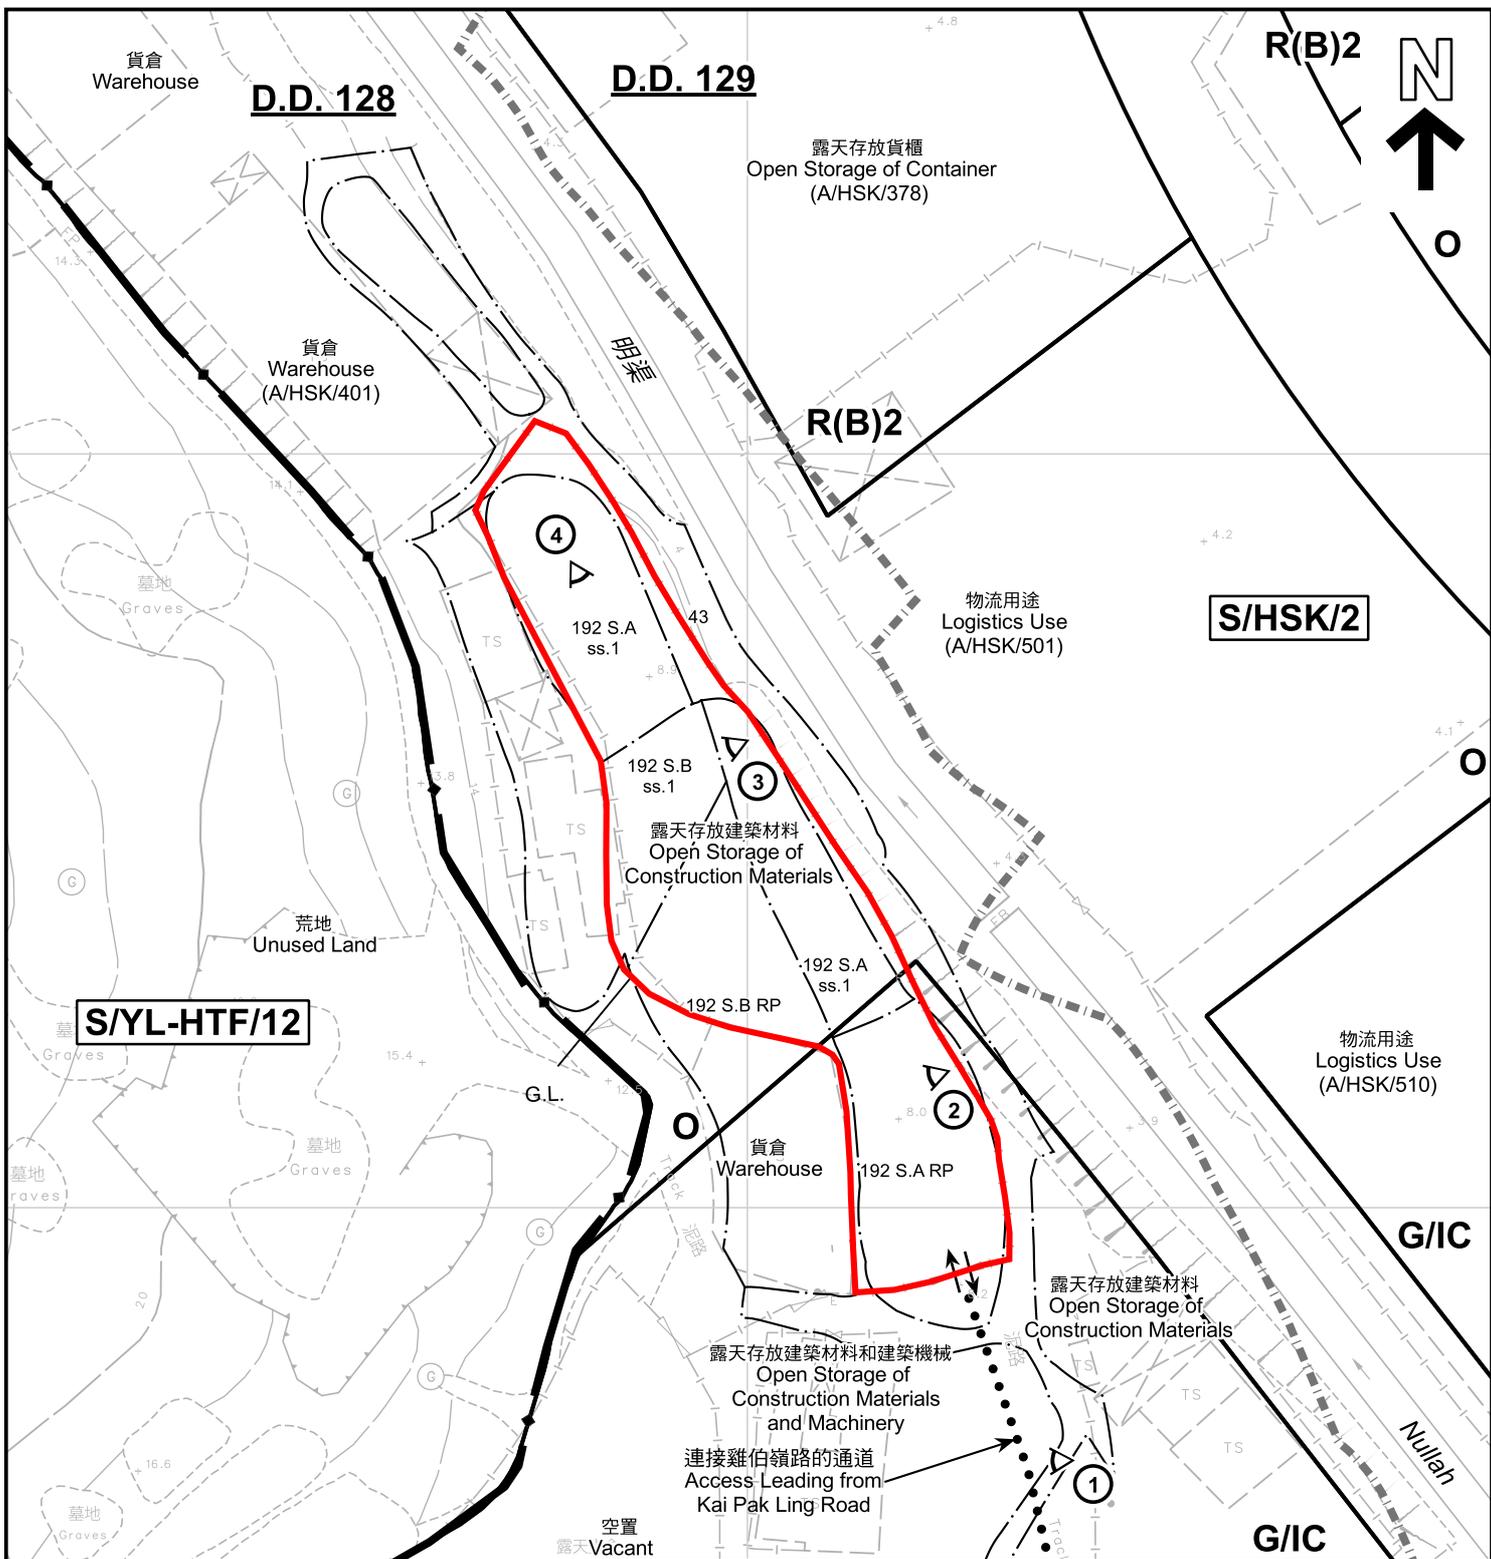

**圖例 LEGEND**

申請地點 (界線只作識別用)  
APPLICATION SITE (BOUNDARY FOR IDENTIFICATION PURPOSE ONLY)

**R(B)** 住宅(乙類)  
RESIDENTIAL (GROUP B)

**R(D)** 住宅(丁類)  
RESIDENTIAL (GROUP D)

**G/IC** 政府、機構或社區  
GOVERNMENT, INSTITUTION OR COMMUNITY

休憩用地  
OPEN SPACE

**G.L.** 政府土地  
GOVERNMENT LAND

實地照片的觀景點  
VIEWING POINT OF SITE PHOTO

丈量約份界線  
D.D. BOUNDARY

入口/出口  
INGRESS / EGRESS

**註釋 Notes :**

2025年5月20日勘测的土地用途  
Land uses shown on this plan are in accordance with the land use survey conducted by the Planning Department on 20.5.2025

**平面圖 SITE PLAN**

臨時露天存放建築機械及物料(為期3年)  
新界元朗厦村丈量約份第128約地段第43號(部分)、第192號A分段第1小分段(部分)、第192號A分段餘段(部分)、第192號B分段第1小分段(部分)及第192號B分段餘段(部分)和毗連的政府土地

TEMPORARY OPEN STORAGE OF CONSTRUCTION MACHINERY AND CONSTRUCTION MATERIALS FOR A PERIOD OF 3 YEARS  
LOTS 43 (PART), 192 S.A ss.1 (PART), 192 S.A RP (PART), 192 S.B ss.1 (PART) AND 192 S.B RP (PART) IN D.D.128 AND ADJOINING GOVERNMENT LAND, HA TSUEN, YUEN LONG, NEW TERRITORIES

SCALE 1:1 000 比例尺




本摘要圖於2025年6月25日擬備，所根據的資料為測量圖編號 6-NW-1B 和 6-NW-2A  
EXTRACT PLAN PREPARED ON 25.6.2025  
BASED ON SURVEY SHEETS No. 6-NW-1B and 6-NW-2A

**規 劃 署**  
**PLANNING DEPARTMENT**



參考編號  
REFERENCE No.  
**A/HSK/567**

圖 PLAN  
**A-2**

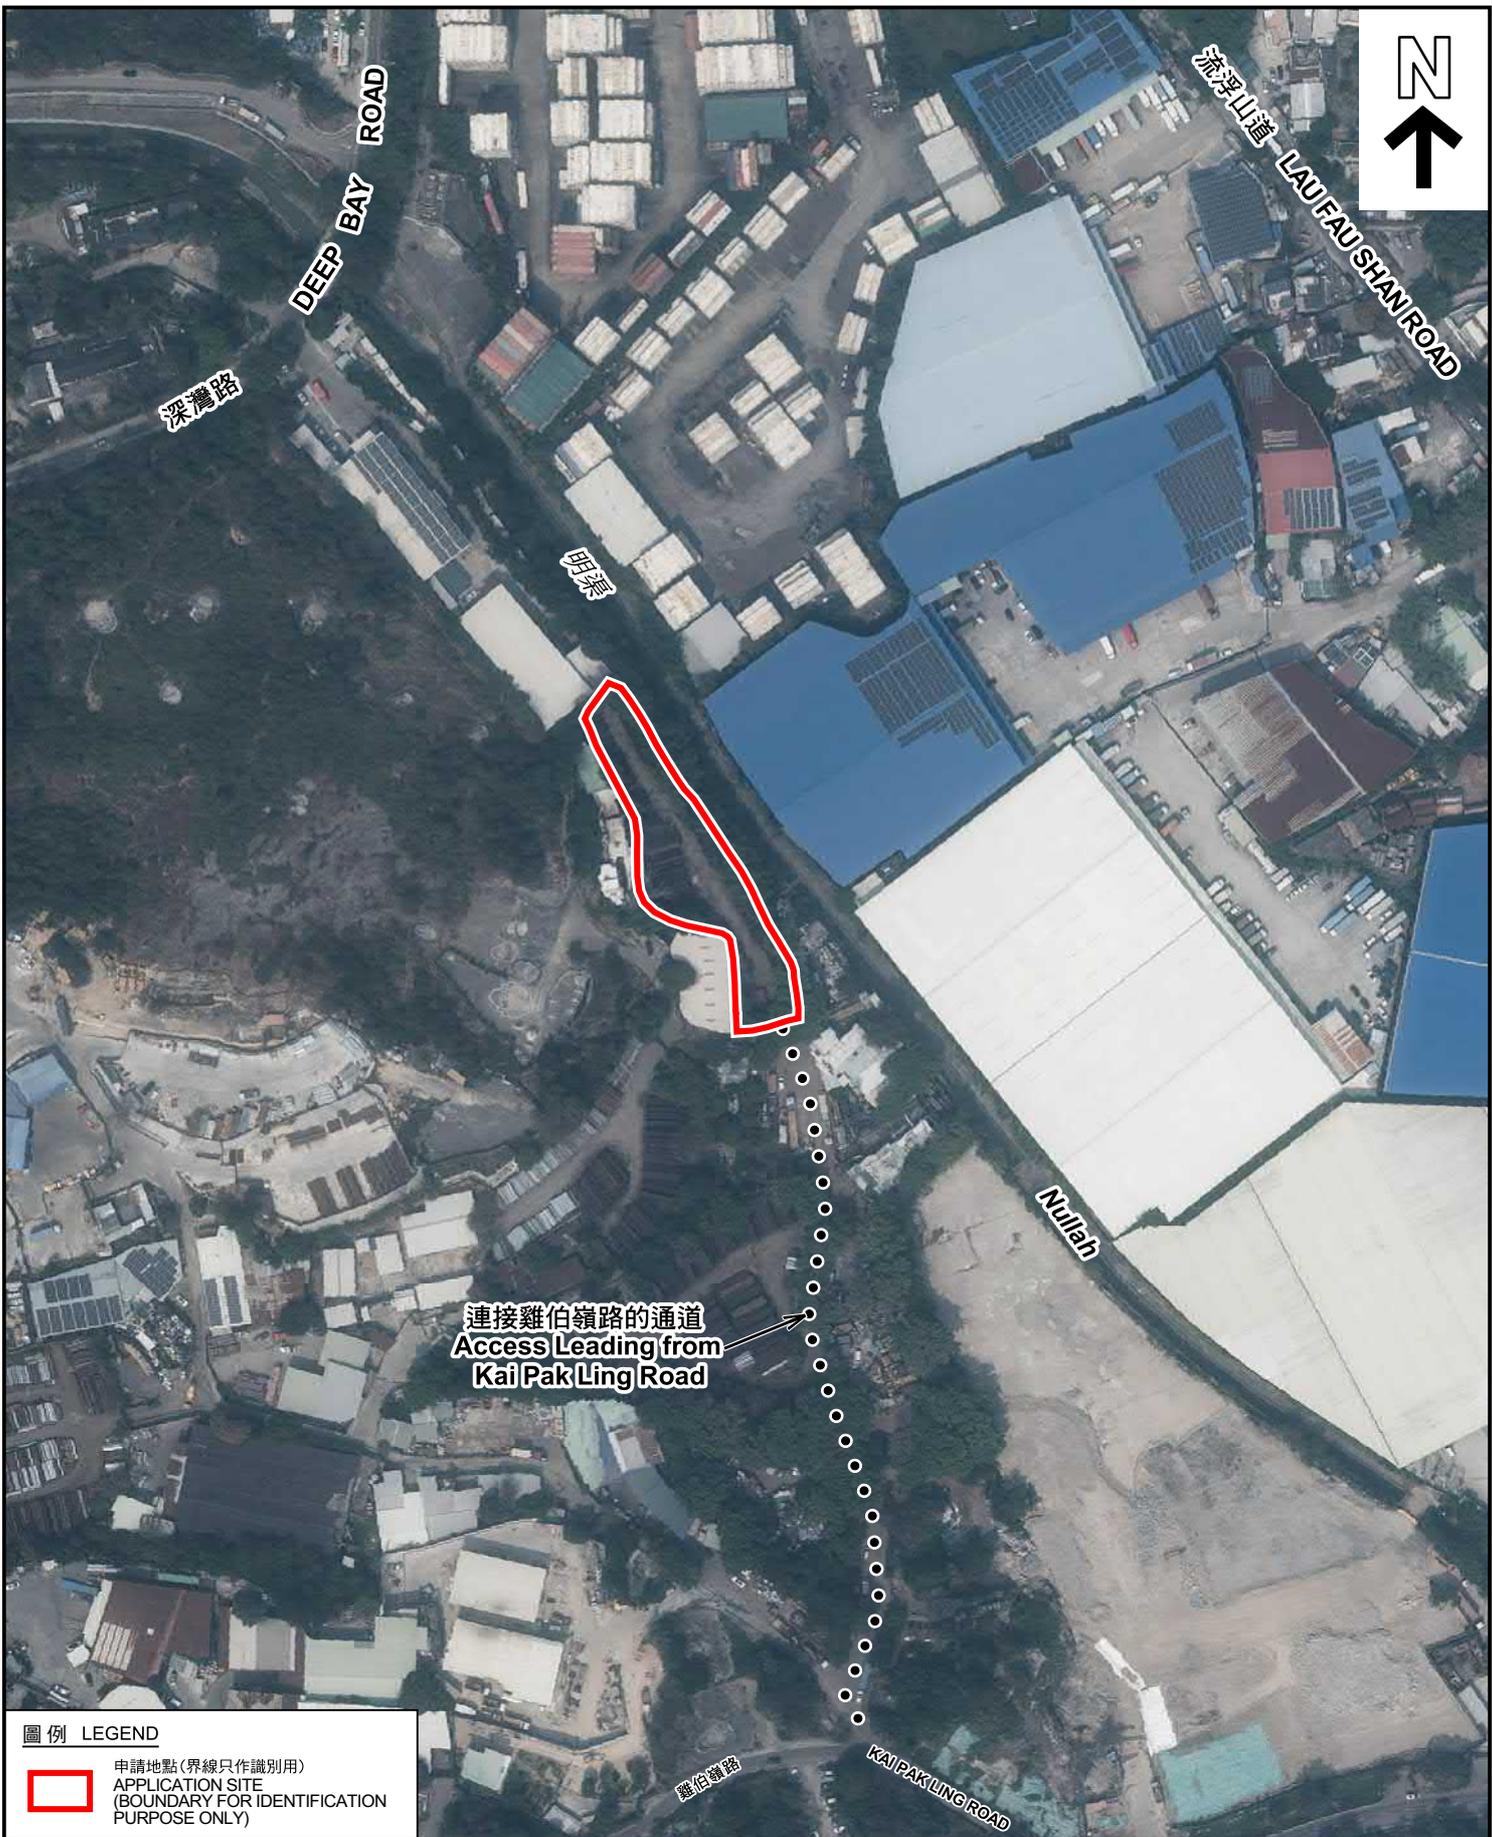

**圖例 LEGEND**

 申請地點(界線只作識別用)  
APPLICATION SITE  
(BOUNDARY FOR IDENTIFICATION  
PURPOSE ONLY)

本摘要圖於2025年6月25日擬備，所根據的資料為地政總署於2023年2月24日拍得的航攝照片編號 E187430C  
EXTRACT PLAN PREPARED ON 25.6.2025  
BASED ON AERIAL PHOTO No.  
E187430C TAKEN ON 24.2.2023  
BY LANDS DEPARTMENT

**航攝照片 AERIAL PHOTO**

臨時露天存放建築機械及物料(為期3年)  
新界元朗厦村丈量約份第128約地段第43號(部分)、第192號A分段第1小分段(部分)、  
第192號A分段餘段(部分)、第192號B分段第1小分段(部分)及  
第192號B分段餘段(部分)和毗連的政府土地  
TEMPORARY OPEN STORAGE OF CONSTRUCTION MACHINERY AND  
CONSTRUCTION MATERIALS FOR A PERIOD OF 3 YEARS  
LOTS 43 (PART), 192 S.A ss.1 (PART), 192 S.A RP (PART), 192 S.B ss.1 (PART) AND  
192 S.B RP (PART) IN D.D.128 AND ADJOINING GOVERNMENT LAND,  
HA TSUEN, YUEN LONG, NEW TERRITORIES

**規劃署**  
**PLANNING DEPARTMENT**



參考編號  
REFERENCE No.  
**A/HSK/567**

圖 PLAN  
**A-3**



申請地點界線只作識別用 APPLICATION SITE BOUNDARY FOR IDENTIFICATION PURPOSE ONLY

### 實地照片 SITE PHOTOS

臨時露天存放建築機械及物料(為期3年)  
 新界元朗厦村丈量約份第128約地段第43號(部分)、第192號A分段第1小分段(部分)、  
 第192號A分段餘段(部分)、第192號B分段第1小分段(部分)及  
 第192號B分段餘段(部分)和毗連的政府土地  
 TEMPORARY OPEN STORAGE OF CONSTRUCTION MACHINERY AND  
 CONSTRUCTION MATERIALS FOR A PERIOD OF 3 YEARS  
 LOTS 43 (PART), 192 S.A ss.1 (PART), 192 S.A RP (PART), 192 S.B ss.1 (PART) AND  
 192 S.B RP (PART) IN D.D.128 AND ADJOINING GOVERNMENT LAND,  
 HA TSUEN, YUEN LONG, NEW TERRITORIES

規 劃 署  
 PLANNING  
 DEPARTMENT



參考編號  
 REFERENCE No.  
 A/HSK/567

圖 PLAN  
 A-4

本圖於2025年6月25日擬備，所根據的資料為攝於2025年5月20日的實地照片  
 PLAN PREPARED ON 25.6.2025  
 BASED ON SITE PHOTOS  
 TAKEN ON 20.5.2025