


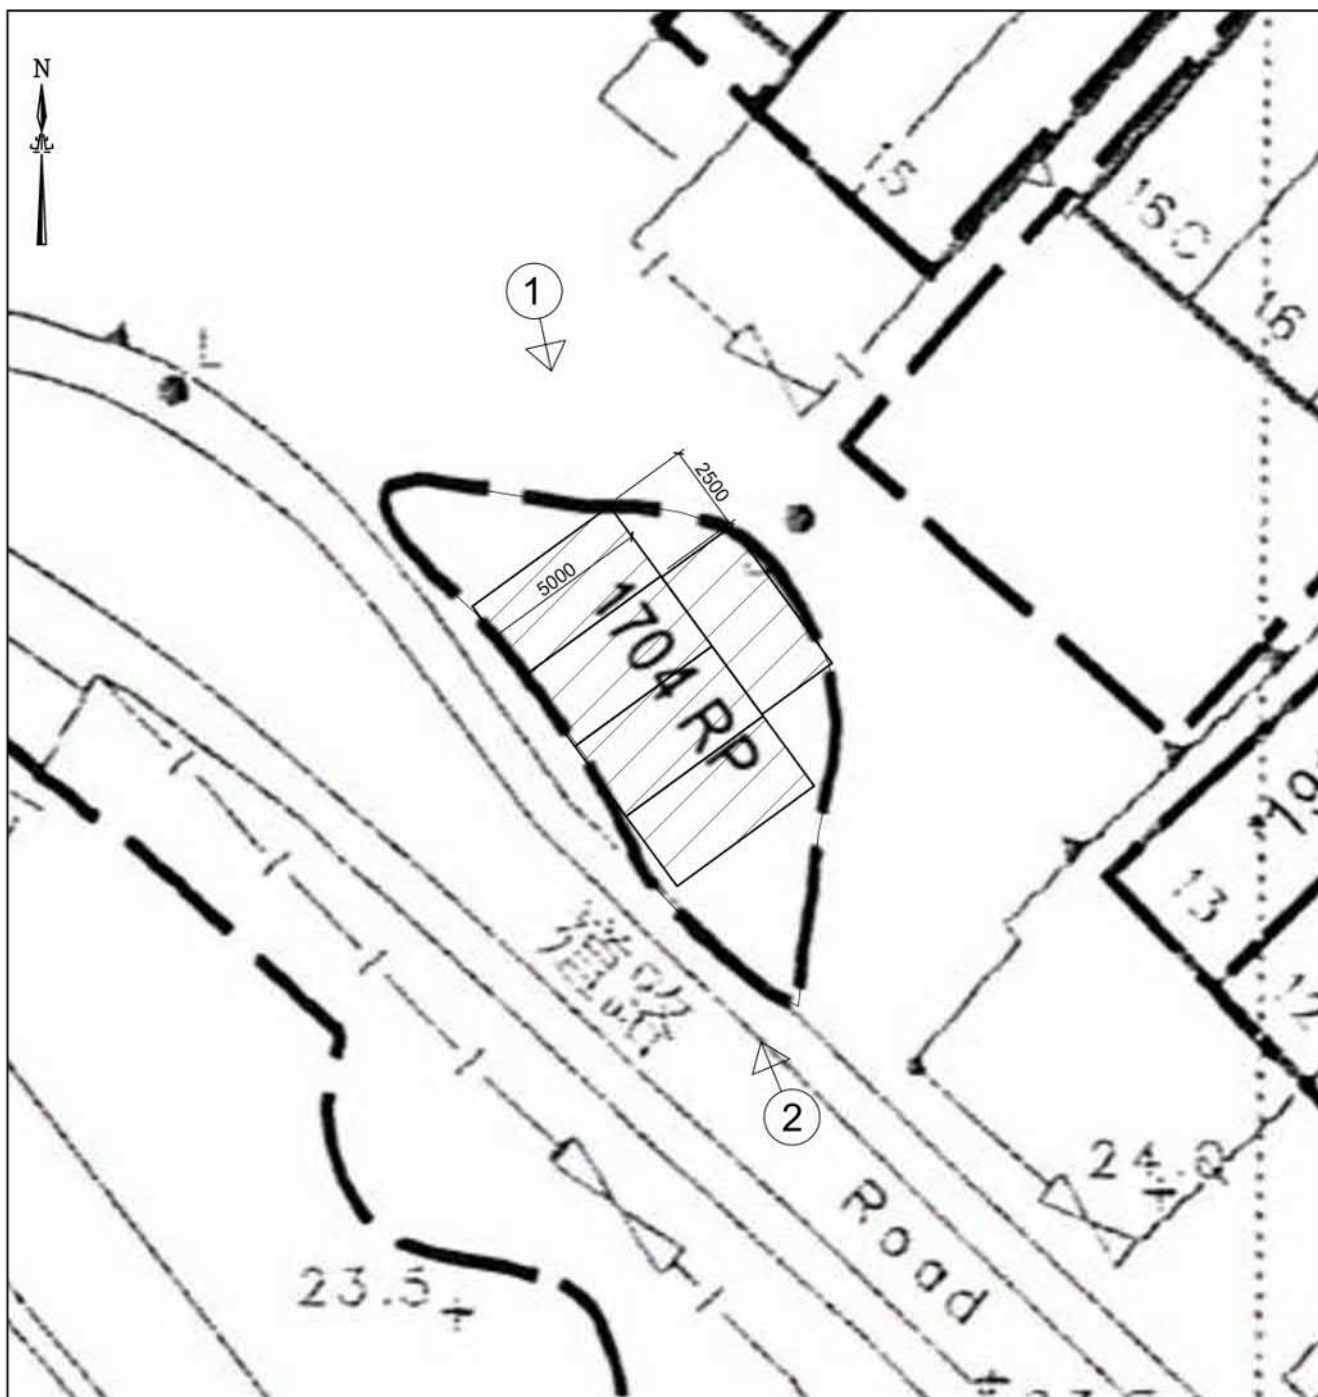

SITE PLAN (SCALE)

COLOUR INDICATION



車位

Lot 1704 RP in D.D. 7,
TAI HANG FUI SHA WAI, TAI PO, N.T.

參考編號
REFERENCE No.

A/NE-KLH/646


繪圖 DRAWING A-1

(來源：申請人建議書)
(SOURCE: APPLICANT'S SUBMISSION PLAN)



要覽圖 KEY PLAN

SCALE 1 : 50 000 比例尺

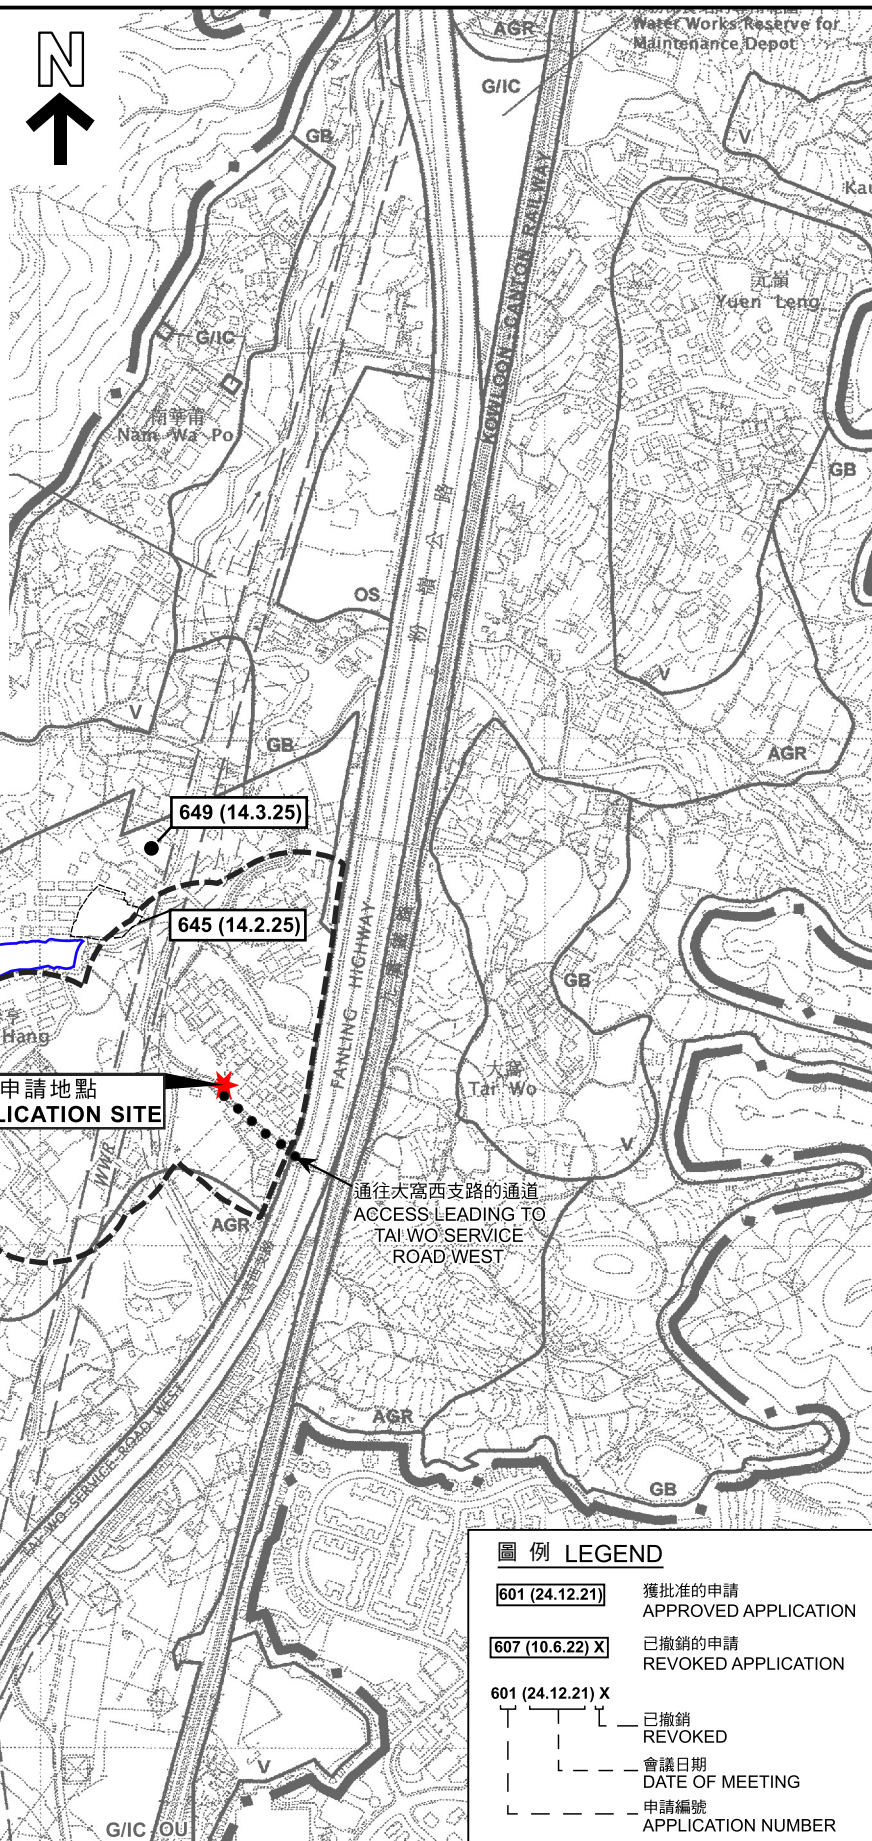

圖例 LEGEND

- | | |
|-------------------------|--------------------------------|
| 601 (24.12.21) | 獲批准的申請
APPROVED APPLICATION |
| 607 (10.6.22) X | 已撤銷的申請
REVOKED APPLICATION |
| 601 (24.12.21) X | 已撤銷
REVOKED |
| | 會議日期
DATE OF MEETING |
| | 申請編號
APPLICATION NUMBER |

位置圖 LOCATION PLAN

本摘要圖於2025年6月10日擬備，
所根據的資料為於2006年10月17日
核准的分區計劃大綱圖編號S/NE-KLH/11
EXTRACT PLAN PREPARED ON 10.6.2025
BASED ON OUTLINE ZONING PLAN
No. S/NE-KLH/11 APPROVED ON 17.10.2006

臨時私人停車場（只限私家車）（為期3年）
新界大埔泰亨村丈量約份第7約地段第1704號餘段
TEMPORARY PRIVATE VEHICLE PARK (PRIVATE CARS ONLY)
FOR A PERIOD OF 3 YEARS
LOT 1704 RP IN D.D. 7,
TAI HANG TSUEN, TAI PO, NEW TERRITORIES


米 100 0 100 200 300 米
METRES SCALE 1 : 7 500 比例尺 METRES

規劃署
PLANNING
DEPARTMENT



參考編號
REFERENCE No.
A/NE-KLH/646

圖 PLAN
A-1

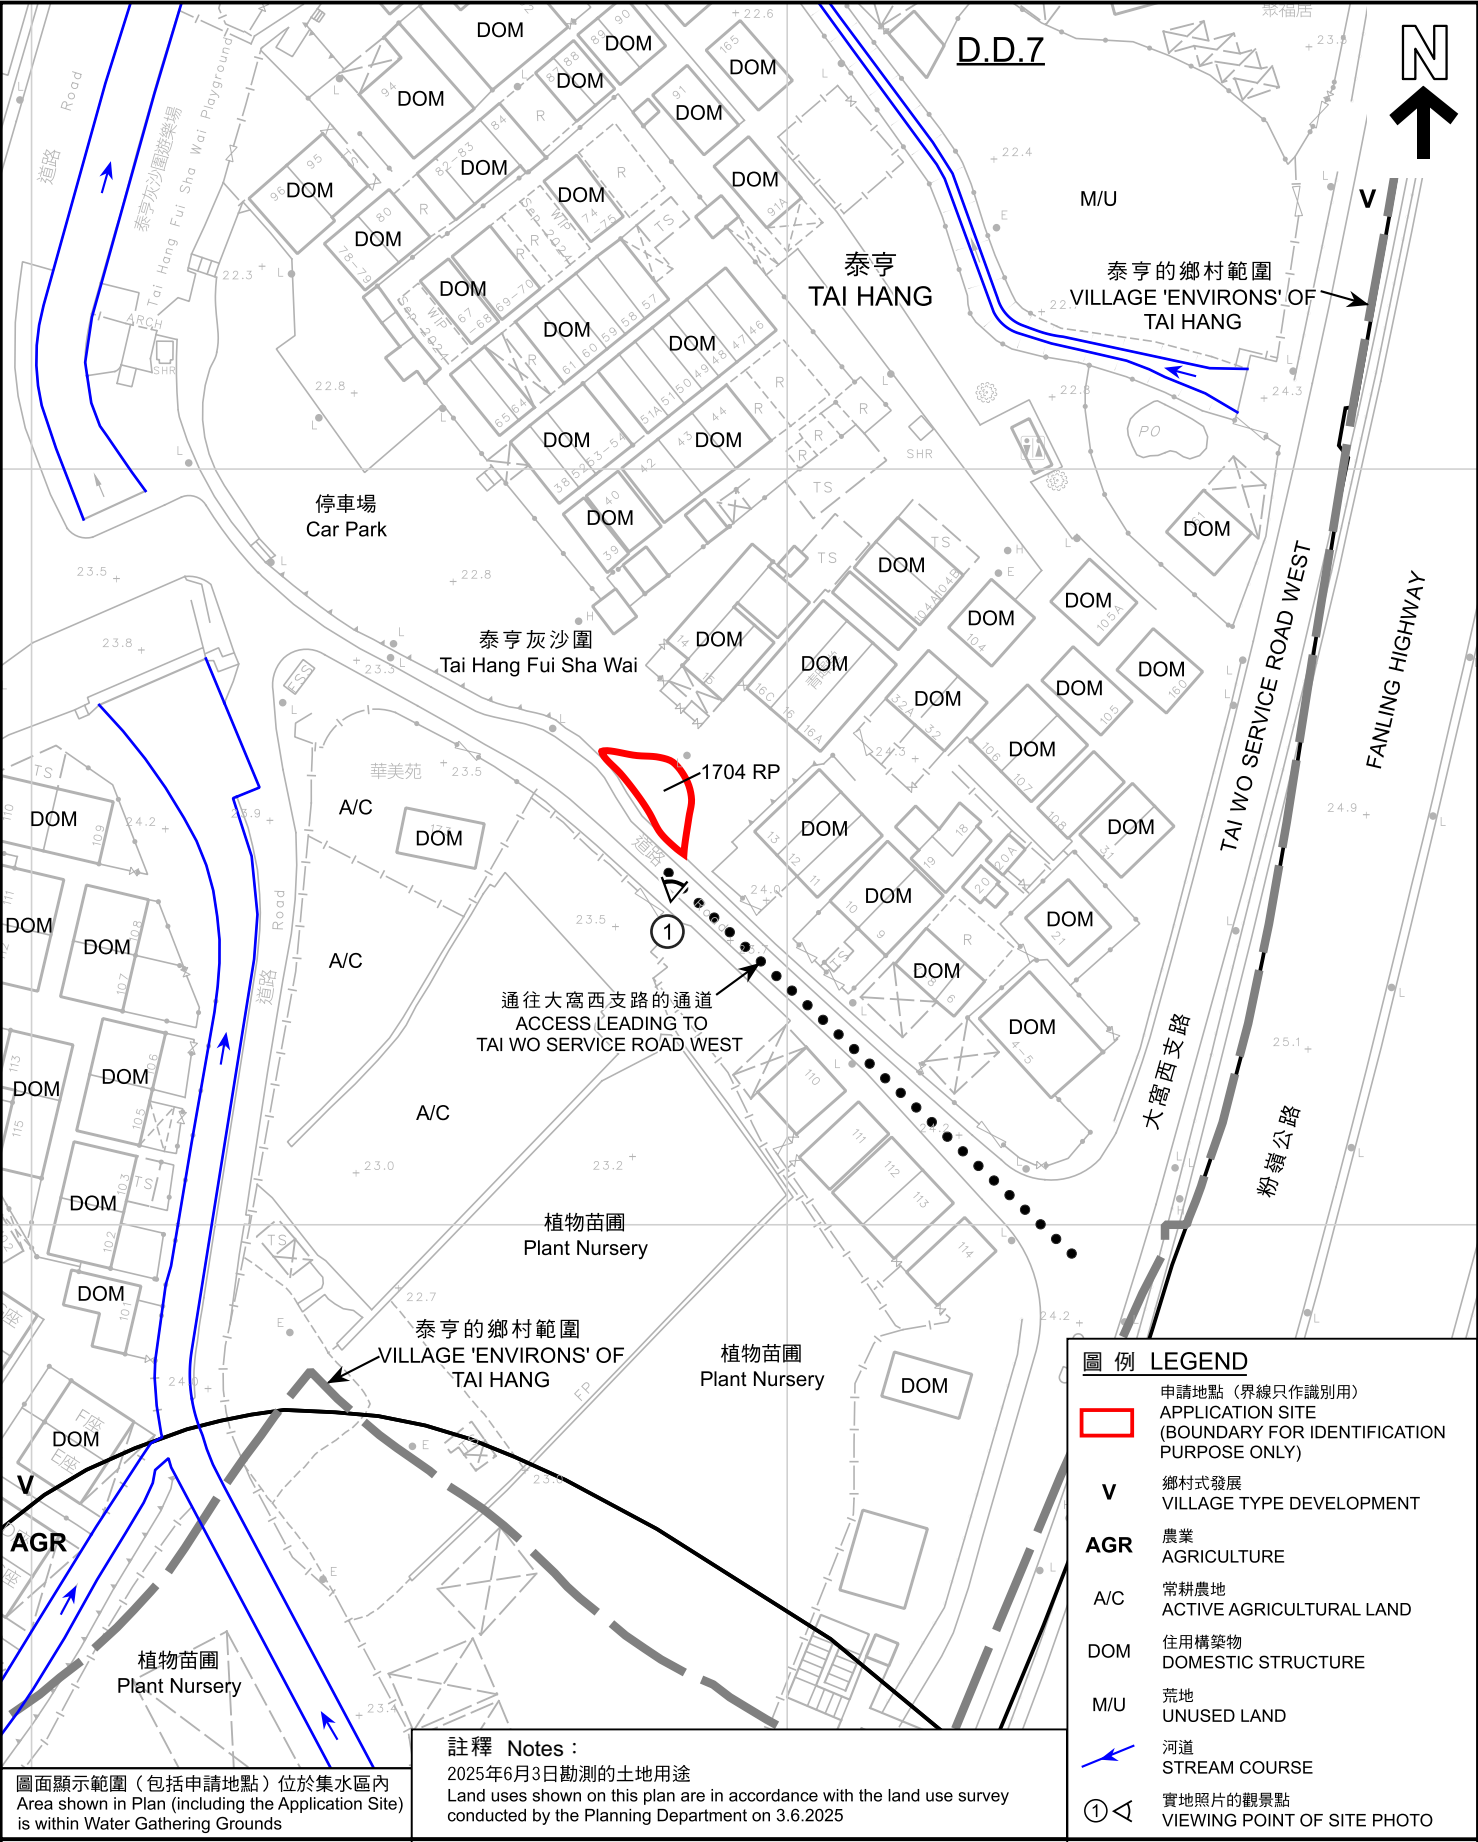

圖面顯示範圍（包括申請地點）位於集水區內
Area shown in Plan (including the Application Site)
is within Water Gathering Grounds

註釋 Notes :
2025年6月3日勘測的土地用途
Land uses shown on this plan are in accordance with the land use survey
conducted by the Planning Department on 3.6.2025

圖例 LEGEND

- 申請地點（界線只作識別用）
APPLICATION SITE (BOUNDARY FOR IDENTIFICATION PURPOSE ONLY)
- V

 鄉村式發展
VILLAGE TYPE DEVELOPMENT
- AGR

 農業
AGRICULTURE
- A/C

 常耕農地
ACTIVE AGRICULTURAL LAND
- DOM

 住用構築物
DOMESTIC STRUCTURE
- M/U

 荒地
UNUSED LAND
- 河道
STREAM COURSE
- ①

 實地照片的觀景點
VIEWING POINT OF SITE PHOTO

本摘要圖於2025年6月25日擬備，
所根據的資料為測量圖編號
3-SW-23A、B、C及D
EXTRACT PLAN PREPARED ON 25.6.2025
BASED ON SURVEY SHEETS No.
3-SW-23A, B, C & D

平面圖 SITE PLAN


臨時私人停車場（只限私家車）（為期3年）
新界大埔泰亨村丈量約份第7約地段第1704號餘段
TEMPORARY PRIVATE VEHICLE PARK (PRIVATE CARS ONLY)
FOR A PERIOD OF 3 YEARS
LOT 1704 RP IN D.D. 7,
TAI HANG TSUEN, TAI PO, NEW TERRITORIES

米 20 0 20 40 米
METRES SCALE 1 : 1 000 比例尺

規劃署
PLANNING
DEPARTMENT

參考編號
REFERENCE No.
A/NE-KLH/646

圖 PLAN
A-2

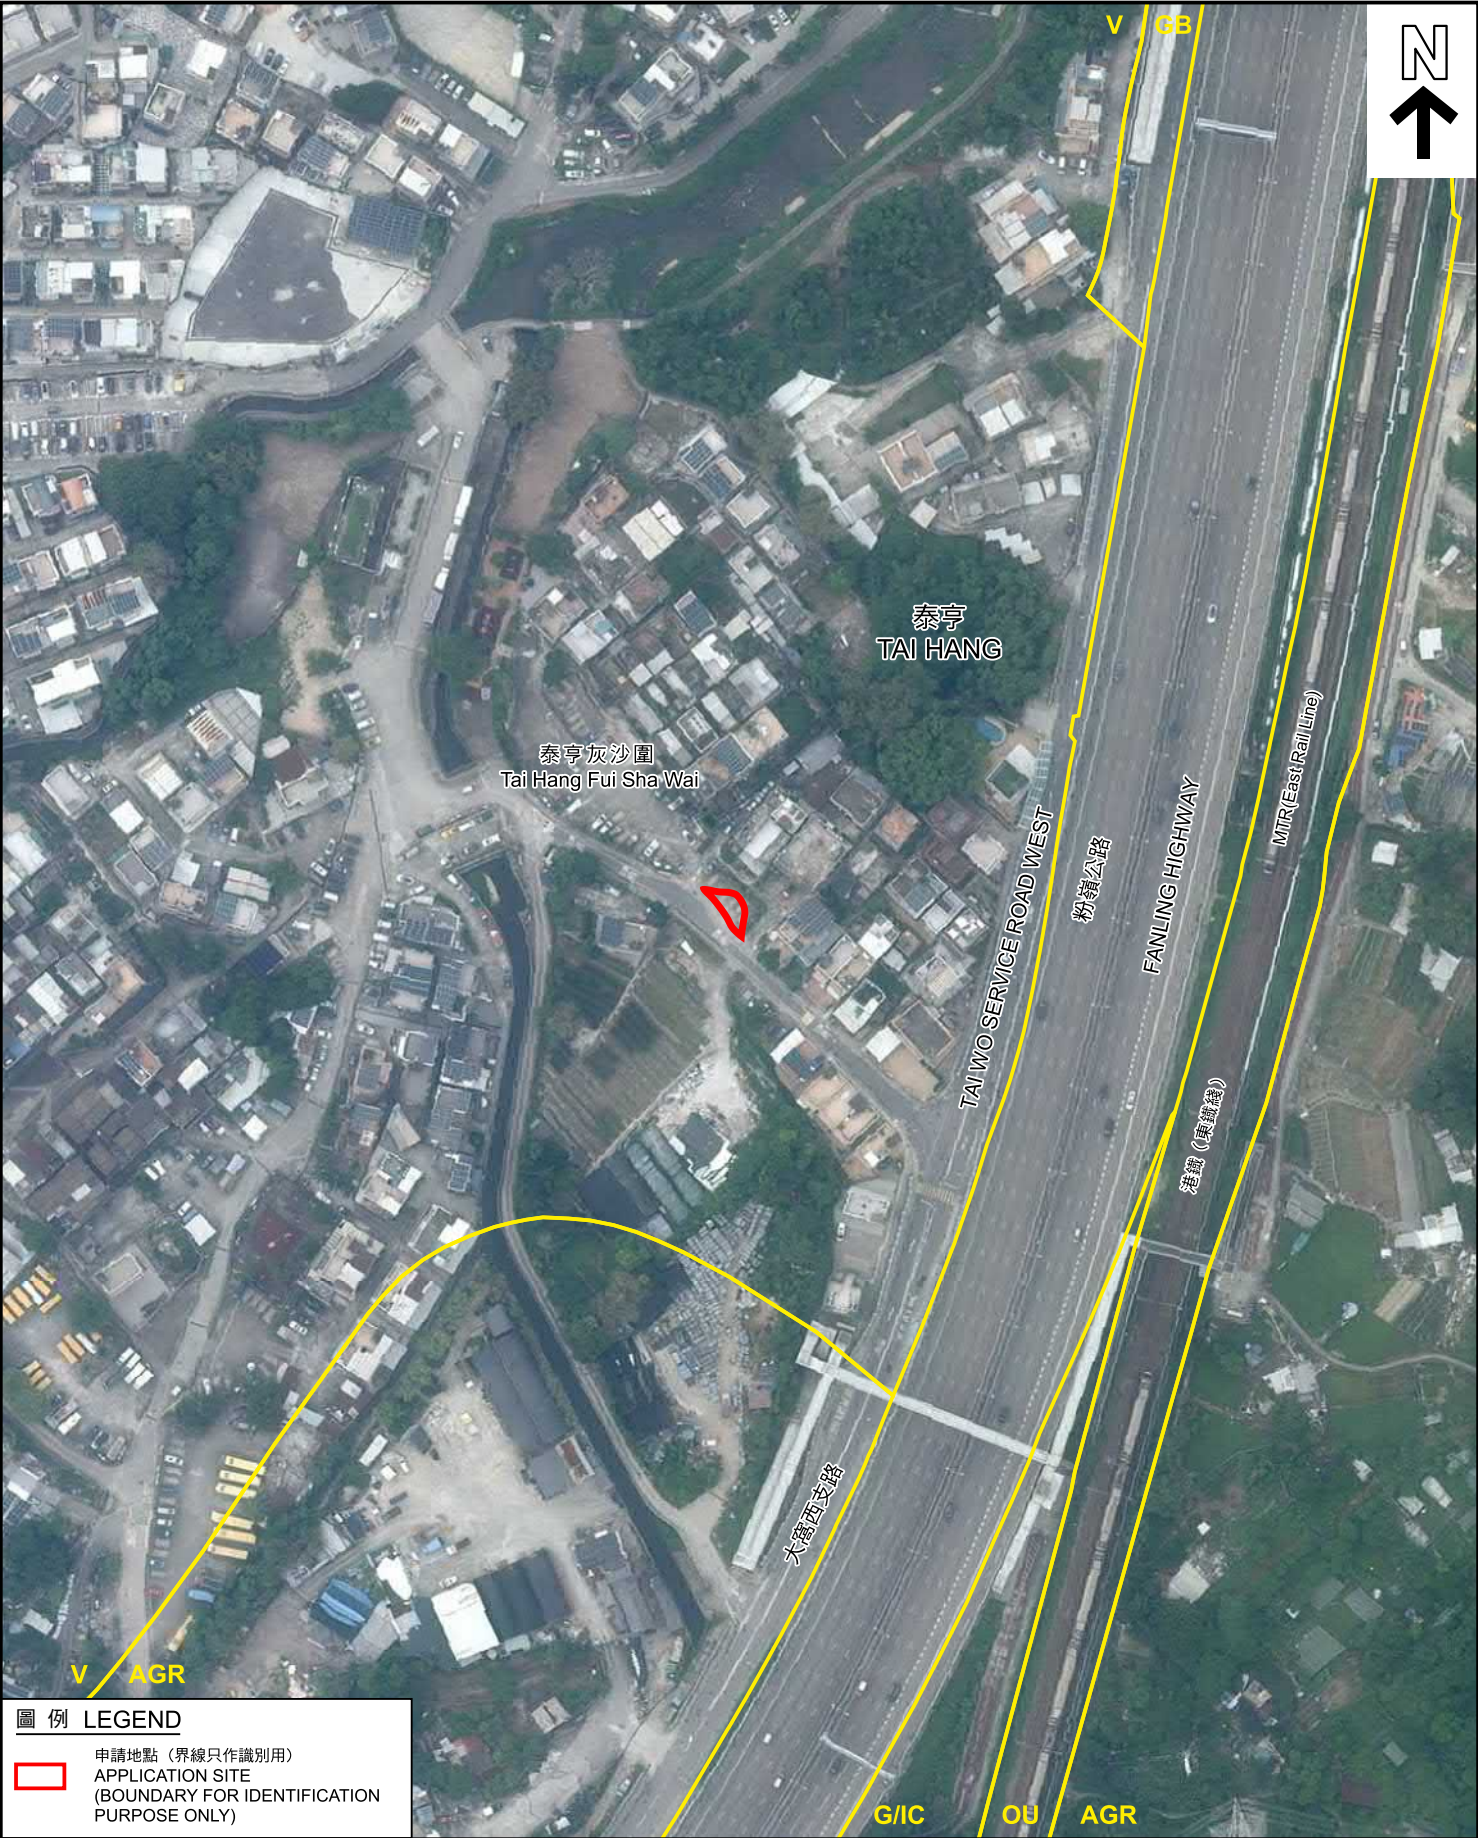

圖例 LEGEND

 申請地點 (界線只作識別用)
APPLICATION SITE
(BOUNDARY FOR IDENTIFICATION
PURPOSE ONLY)

航攝照片 AERIAL PHOTO

臨時私人停車場 (只限私家車) (為期3年)
新界大埔泰亨村丈量約份第7約地段第1704號餘段
TEMPORARY PRIVATE VEHICLE PARK (PRIVATE CARS ONLY)
FOR A PERIOD OF 3 YEARS
LOT 1704 RP IN D.D. 7,
TAI HANG TSUEN, TAI PO, NEW TERRITORIES

規劃署
PLANNING
DEPARTMENT



參考編號
REFERENCE No.
A/NE-KLH/646

圖 PLAN
A-3

本摘要圖於2025年6月9日擬備，
所根據的資料為地政總署
於2024年8月11日拍得的航攝照片
編號E228020C
EXTRACT PLAN PREPARED ON 9.6.2025
BASED ON AERIAL PHOTO No. E228020C
TAKEN ON 11.8.2024 BY
LANDS DEPARTMENT

1



申請地點界線只作識別用
APPLICATION SITE BOUNDARY FOR IDENTIFICATION PURPOSE ONLY

實地照片 SITE PHOTO

本摘要圖於2025年6月9日擬備，所根據的資料為攝於2025年6月3日的實地照片
PLAN PREPARED ON 9.6.2025 BASED ON SITE PHOTO TAKEN ON 3.6.2025

臨時私人停車場（只限私家車）（為期3年）
新界大埔泰亨村丈量約份第7約地段第1704號餘段
TEMPORARY PRIVATE VEHICLE PARK (PRIVATE CARS ONLY)
FOR A PERIOD OF 3 YEARS
LOT 1704 RP IN D.D. 7,
TAI HANG TSUEN, TAI PO, NEW TERRITORIES

規劃署
PLANNING
DEPARTMENT



參考編號
REFERENCE No.
A/NE-KLH/646

圖 PLAN
A-4