


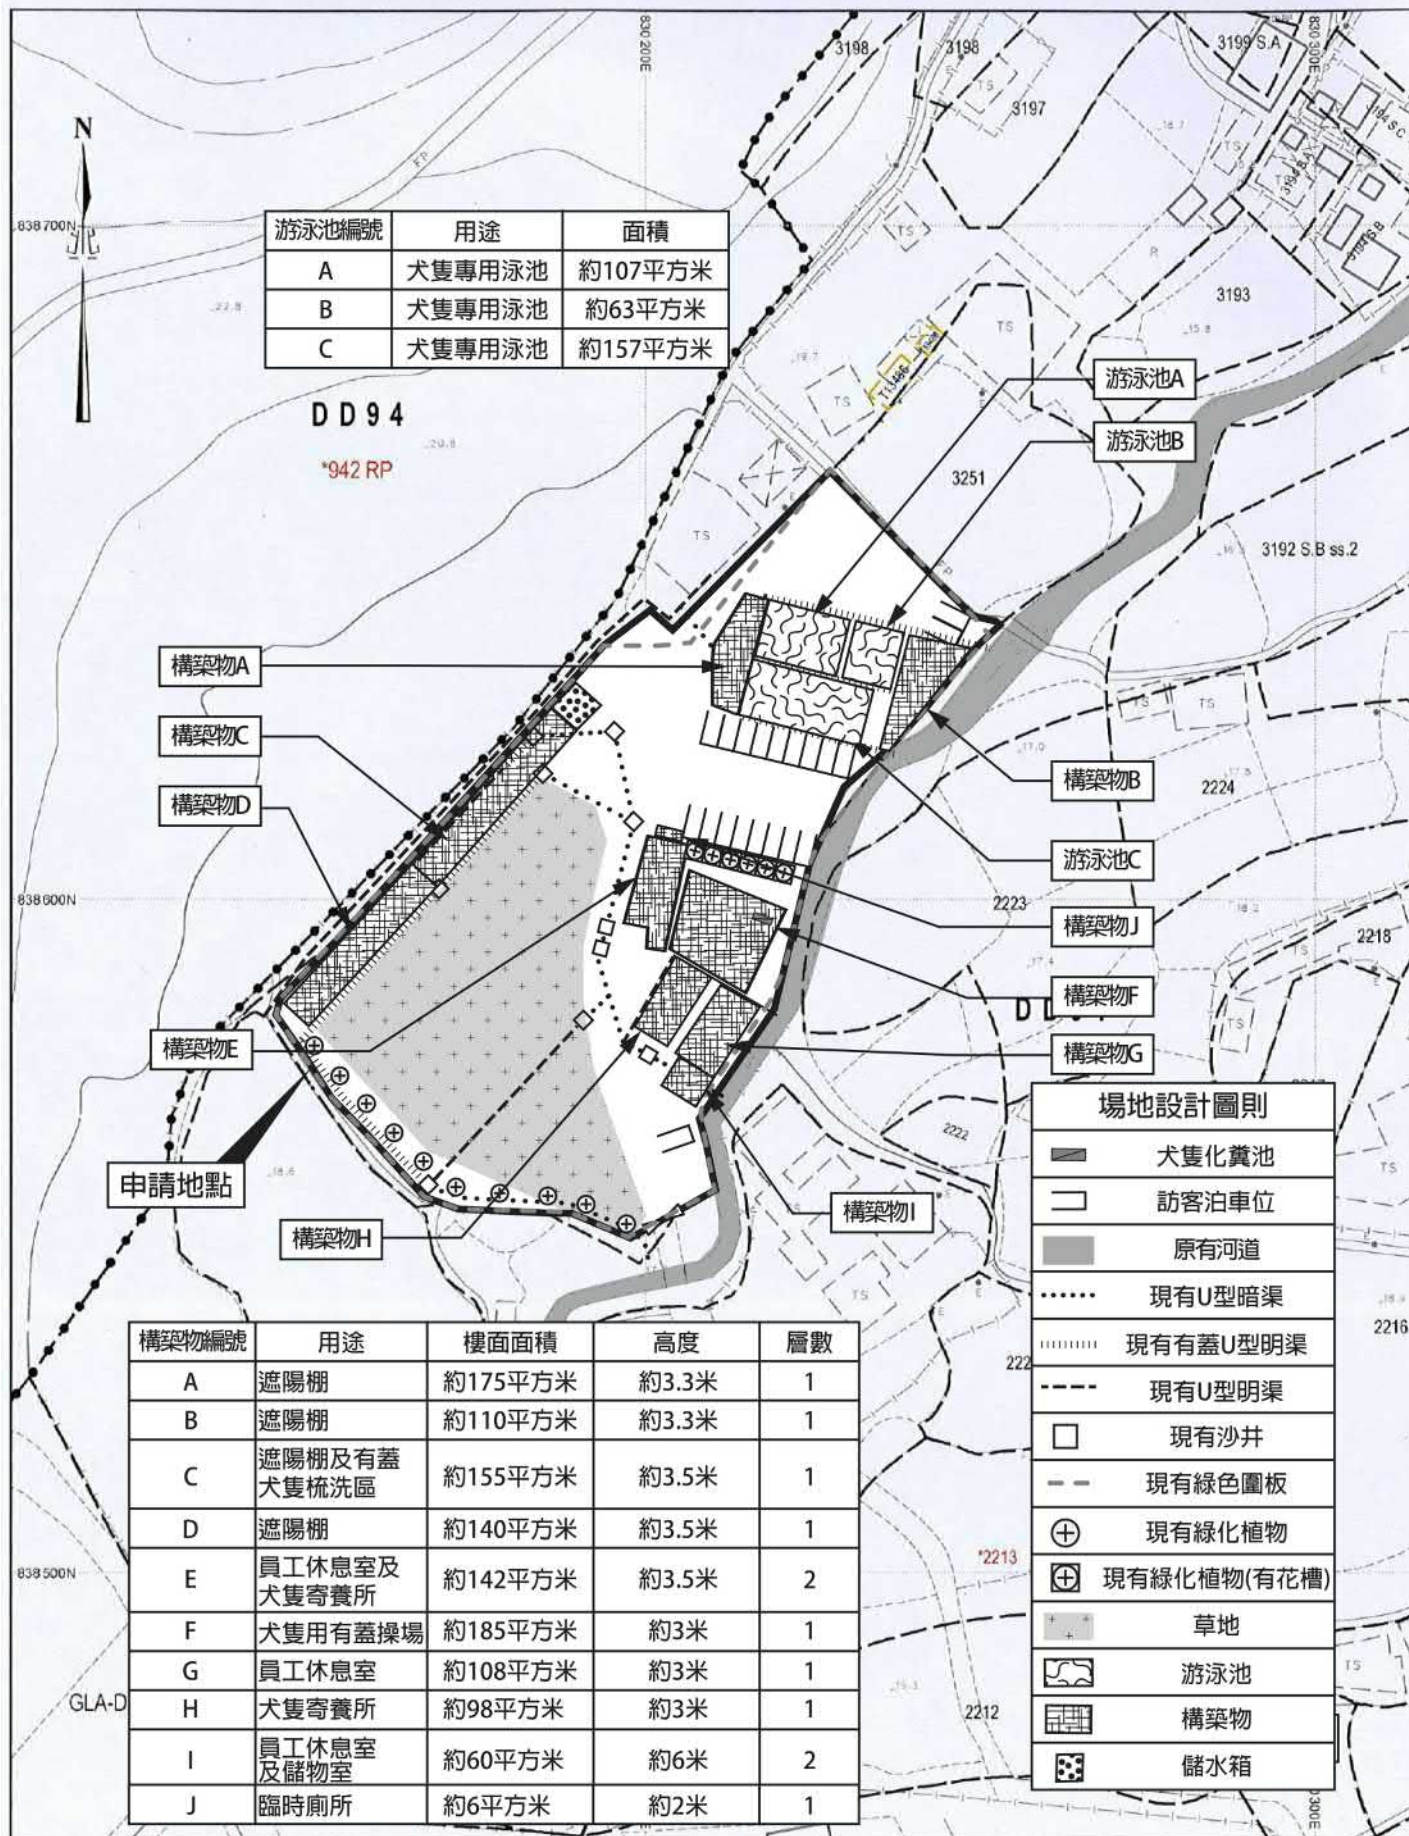

SMO-P02

20160119100540 10

參考編號
REFERENCE No.

A/NE-PK/217

繪圖 DRAWING A-1

(來源：申請人建議書)
(SOURCE: APPLICANT'S SUBMISSION PLAN)




要覽圖 KEY PLAN

SCALE 1 : 50 000 比例尺



足球場
Course

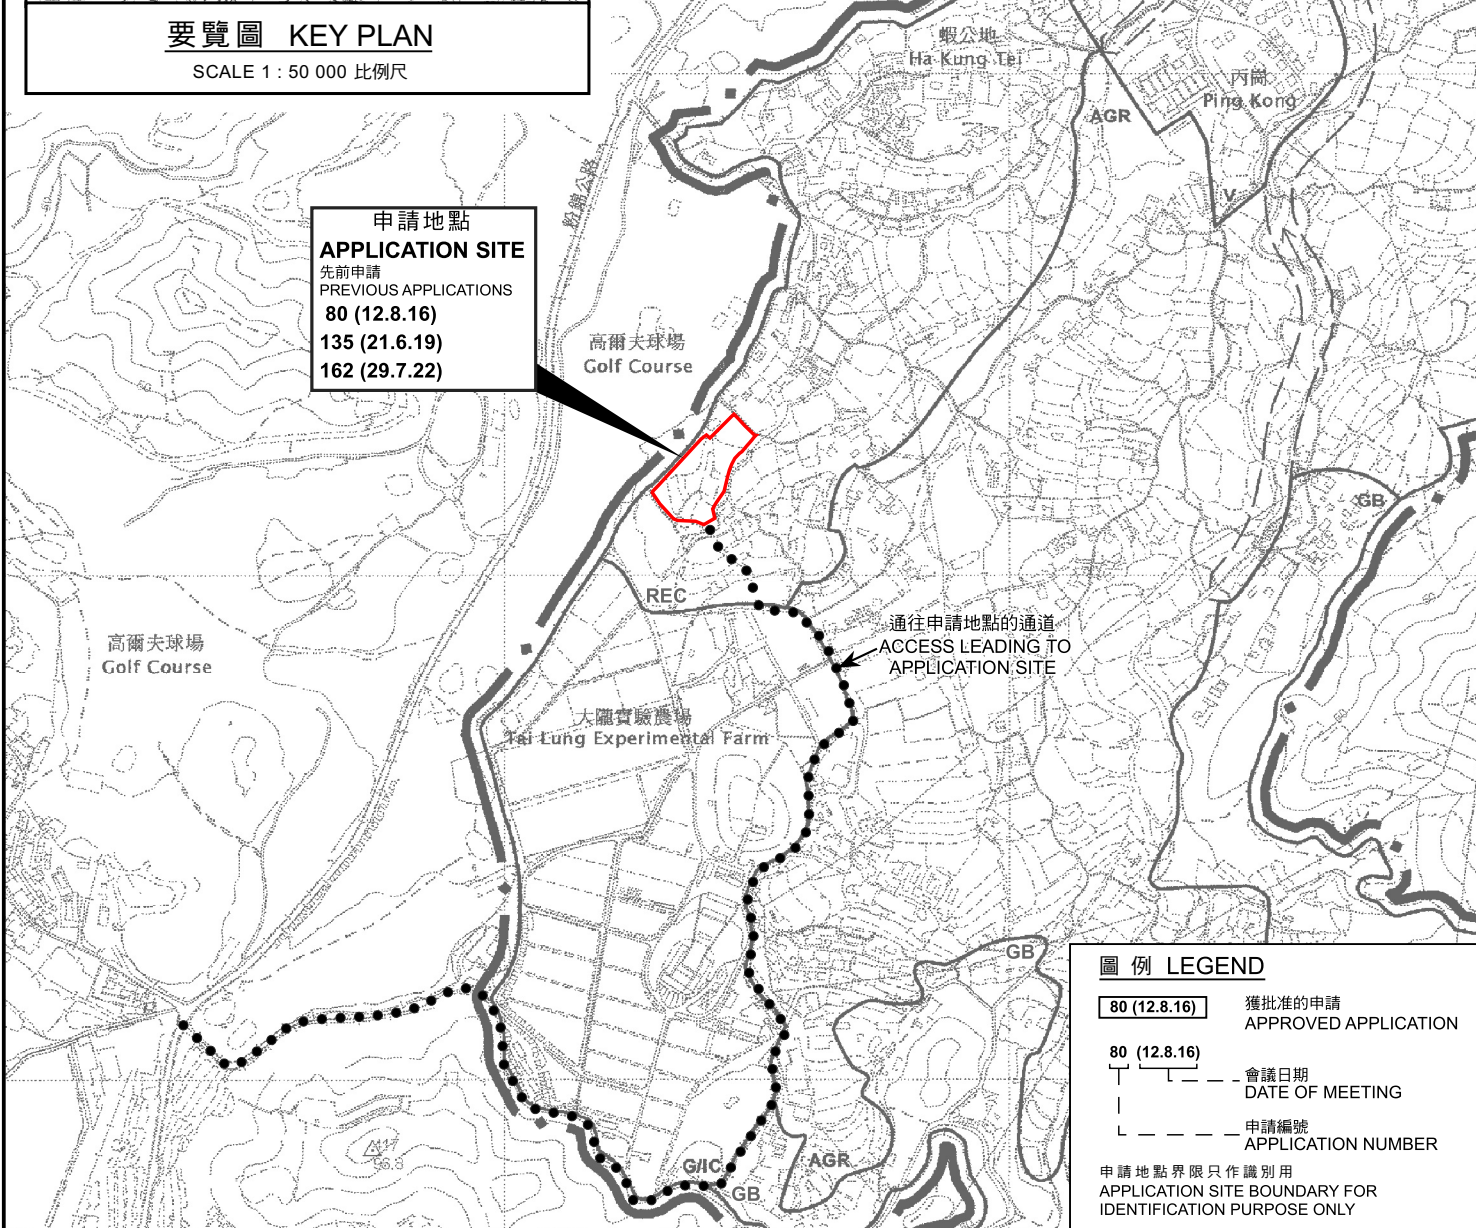

申請地點
APPLICATION SITE
先前申請
PREVIOUS APPLICATIONS
80 (12.8.16)
135 (21.6.19)
162 (29.7.22)

圖例 LEGEND

- 80 (12.8.16) 獲批准的申請
APPROVED APPLICATION
- 80 (12.8.16) 會議日期
DATE OF MEETING
- 申請編號
APPLICATION NUMBER

申請地點界限只作識別用
APPLICATION SITE BOUNDARY FOR
IDENTIFICATION PURPOSE ONLY

位置圖 LOCATION PLAN

臨時動物寄養所連附屬設施的規劃許可續期（為期3年）
新界上水安園村丈量約份第91約

地段第3252號、第3262號（部分）、第3263號、第3264號、
第3265號A分段（部分）及第3265號B分段（部分）和毗連政府土地
RENEWAL OF PLANNING APPROVAL FOR TEMPORARY ANIMAL BOARDING
ESTABLISHMENT AND ANCILLARY FACILITIES FOR A PERIOD OF 3 YEARS
LOTS 3252, 3262 (PART), 3263, 3264, 3265 S.A (PART) AND
3265 S.B (PART) IN D.D. 91 AND ADJOINING GOVERNMENT LAND,
ON PO TSUEN, SHEUNG SHUI, NEW TERRITORIES

SCALE 1 : 7 500 比例尺
米 100 0 200 300 米
METRES


本摘要圖於2025年6月9日擬備，
所根據的資料為於2006年10月17日
核准的分區計劃大綱圖編號S/NE-PK/11
EXTRACT PLAN PREPARED ON 9.6.2025
BASED ON OUTLINE ZONING PLAN
No. S/NE-PK/11 APPROVED ON 17.10.2006

規劃署
PLANNING
DEPARTMENT



參考編號
REFERENCE No.
A/NE-PK/217

圖 PLAN
A-1

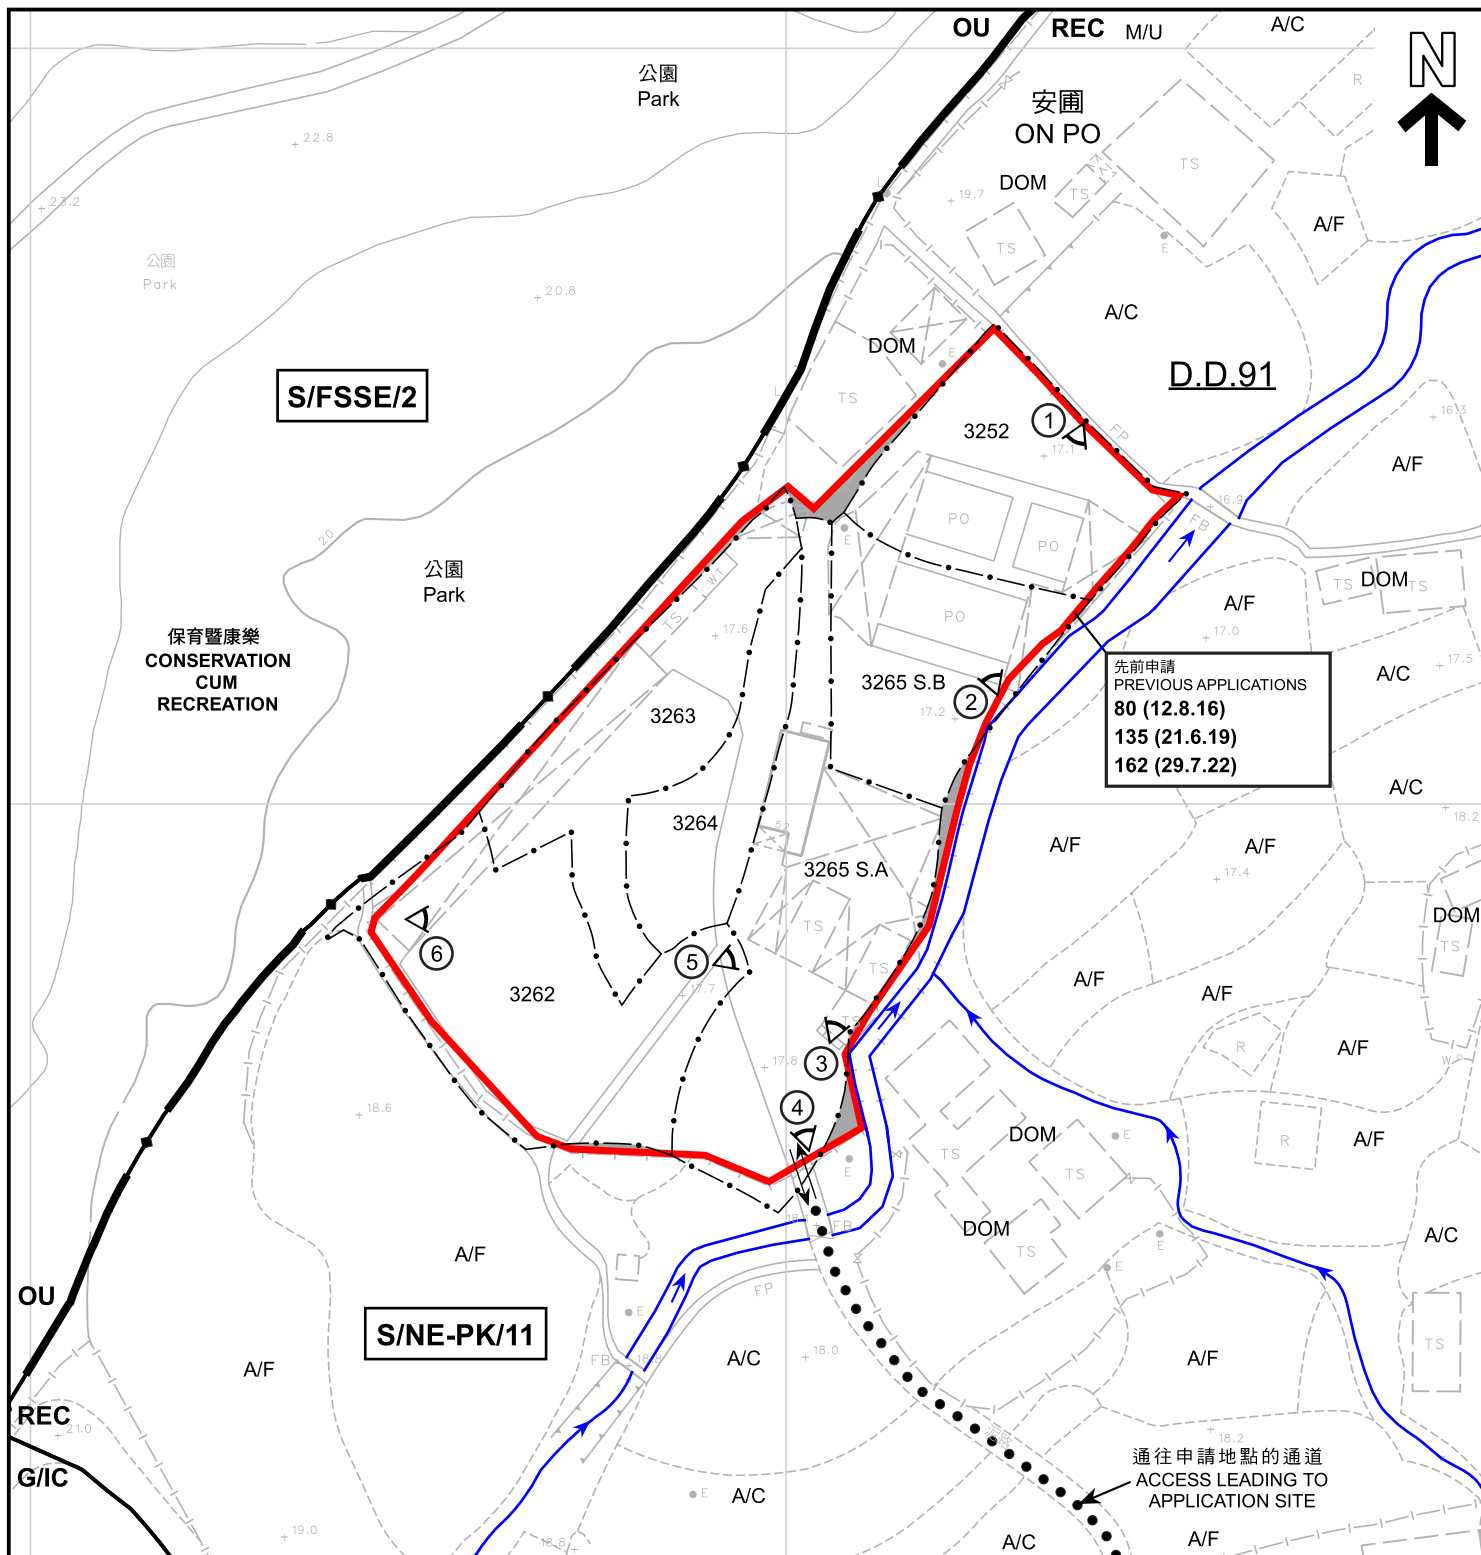

圖例 LEGEND

- 申請地點 (界線只作識別用)
APPLICATION SITE
(BOUNDARY FOR IDENTIFICATION
PURPOSE ONLY)
- G/IC 政府、機構或社區
GOVERNMENT, INSTITUTION
OR COMMUNITY
- REC 康樂
RECREATION
- OU 其他指定用途
OTHER SPECIFIED USES

- A/C 常耕農地
ACTIVE AGRICULTURAL LAND
- A/F 休耕農地
FALLOW AGRICULTURAL LAND
- DOM 住用構築物
DOMESTIC STRUCTURE
- M/U 荒地
UNUSED LAND
- ① 實地照片的觀景點
VIEWING POINT OF SITE PHOTO

- 河道
STREAM COURSE
- 入口/出口
INGRESS / EGRESS
- 政府土地
GOVERNMENT LAND

- 80 (12.8.16) 獲批准的申請
APPROVED APPLICATION
- 80 (12.8.16) 會議日期
DATE OF MEETING
- 申請編號
APPLICATION NUMBER

註釋 Notes :

2025年5月23日勘測的土地用途
Land uses shown on this plan are in accordance with the land use survey
conducted by the Planning Department on 23.5.2025

本摘要圖於2025年6月25日擬備，
所根據的資料為測量圖編號
3-SW-11C
EXTRACT PLAN PREPARED ON 25.6.2025
BASED ON SURVEY SHEET No.
3-SW-11C

平面圖 SITE PLAN

臨時動物寄養所連附屬設施的規劃許可續期 (為期3年)
新界上水安園村丈量約份第91約
地段第3252號、第3262號 (部分)、第3263號、第3264號、
第3265號A分段 (部分) 及第3265號B分段 (部分) 和毗連政府土地
RENEWAL OF PLANNING APPROVAL FOR TEMPORARY ANIMAL BOARDING
ESTABLISHMENT AND ANCILLARY FACILITIES FOR A PERIOD OF 3 YEARS
LOTS 3252, 3262 (PART), 3263, 3264, 3265 S.A (PART) AND
3265 S.B (PART) IN D.D. 91 AND ADJOINING GOVERNMENT LAND,
ON PO TSUEN, SHEUNG SHUI, NEW TERRITORIES

SCALE 1 : 1 000 比例尺

米 20 0 20 40 米
METRES

規劃署
PLANNING
DEPARTMENT



參考編號
REFERENCE No.
A/NE-PK/217

圖 PLAN
A-2



S/NE-PK/11
沒有覆蓋的範圍
AREA NOT
COVERED
BY S/NE-PK/11

S/NE-PK/11

AGR

REC

G/IC

圖例 LEGEND

 申請地點（界線只作識別用）
APPLICATION SITE
(BOUNDARY FOR IDENTIFICATION
PURPOSE ONLY)

航攝照片 AERIAL PHOTO

臨時動物寄養所連附屬設施的規劃許可續期（為期3年）
新界上水安圍村丈量約份第91約
地段第3252號、第3262號（部分）、第3263號、第3264號、
第3265號A分段（部分）及第3265號B分段（部分）和毗連政府土地
RENEWAL OF PLANNING APPROVAL FOR TEMPORARY ANIMAL BOARDING
ESTABLISHMENT AND ANCILLARY FACILITIES FOR A PERIOD OF 3 YEARS
LOTS 3252, 3262 (PART), 3263, 3264, 3265 S.A (PART) AND
3265 S.B (PART) IN D.D. 91 AND ADJOINING GOVERNMENT LAND,
ON PO TSUEN, SHEUNG SHUI, NEW TERRITORIES

規劃署
PLANNING
DEPARTMENT



參考編號
REFERENCE No.
A/NE-PK/217

圖 PLAN
A-3

本摘要圖於2025年6月10日擬備，
所根據的資料為地政總署
於2024年11月1日拍得的航攝照片
編號E240112C
EXTRACT PLAN PREPARED ON 10.6.2025
BASED ON AERIAL PHOTO No. E240112C
TAKEN ON 1.11.2024 BY
LANDS DEPARTMENT

1



申請地點的内部情形
INSIDE OF APPLICATION SITE

2



申請地點的内部情形
INSIDE OF APPLICATION SITE

3



申請地點的内部情形
INSIDE OF APPLICATION SITE

實地照片 SITE PHOTOS

臨時動物寄養所連附屬設施的規劃許可續期（為期3年）
新界上水安園村丈量約份第91約
地段第3252號、第3262號（部分）、第3263號、第3264號、
第3265號A分段（部分）及第3265號B分段（部分）和毗連政府土地
ESTABLISHMENT AND ANCILLARY FACILITIES FOR A PERIOD OF 3 YEARS
LOTS 3252, 3262 (PART), 3263, 3264, 3265 S.A (PART) AND
3265 S.B (PART) IN D.D. 91 AND ADJOINING GOVERNMENT LAND,
ON PO TSUEN, SHEUNG SHUI, NEW TERRITORIES

規劃署
PLANNING
DEPARTMENT



參考編號
REFERENCE No.
A/NE-PK/217

圖 PLAN
A-4a

本圖於2025年6月6日擬備，所根據
的資料為攝於2025年5月23日
的實地照片
PLAN PREPARED ON 6.6.2025 BASED ON
SITE PHOTOS TAKEN ON 23.5.2025



申請地點的内部情形
INSIDE OF APPLICATION SITE



申請地點的内部情形
INSIDE OF APPLICATION SITE



申請地點的内部情形
INSIDE OF APPLICATION SITE

實地照片 SITE PHOTOS

臨時動物寄養所連附屬設施的規劃許可續期（為期3年）
新界上水安園村丈量約份第91約
地段第3252號、第3262號（部分）、第3263號、第3264號、
第3265號A分段（部分）及第3265號B分段（部分）和毗連政府土地
RENEWAL OF PLANNING APPROVAL FOR TEMPORARY ANIMAL BOARDING
ESTABLISHMENT AND ANCILLARY FACILITIES FOR A PERIOD OF 3 YEARS
LOTS 3252, 3262 (PART), 3263, 3264, 3265 S.A (PART) AND
3265 S.B (PART) IN D.D. 91 AND ADJOINING GOVERNMENT LAND,
ON PO TSUEN, SHEUNG SHUI, NEW TERRITORIES

規劃署
PLANNING
DEPARTMENT



參考編號
REFERENCE No.
A/NE-PK/217

圖 PLAN
A-4b

本圖於2025年6月6日擬備，所根據
的資料為攝於2025年5月23日
的實地照片
PLAN PREPARED ON 6.6.2025 BASED ON
SITE PHOTOS TAKEN ON 23.5.2025