


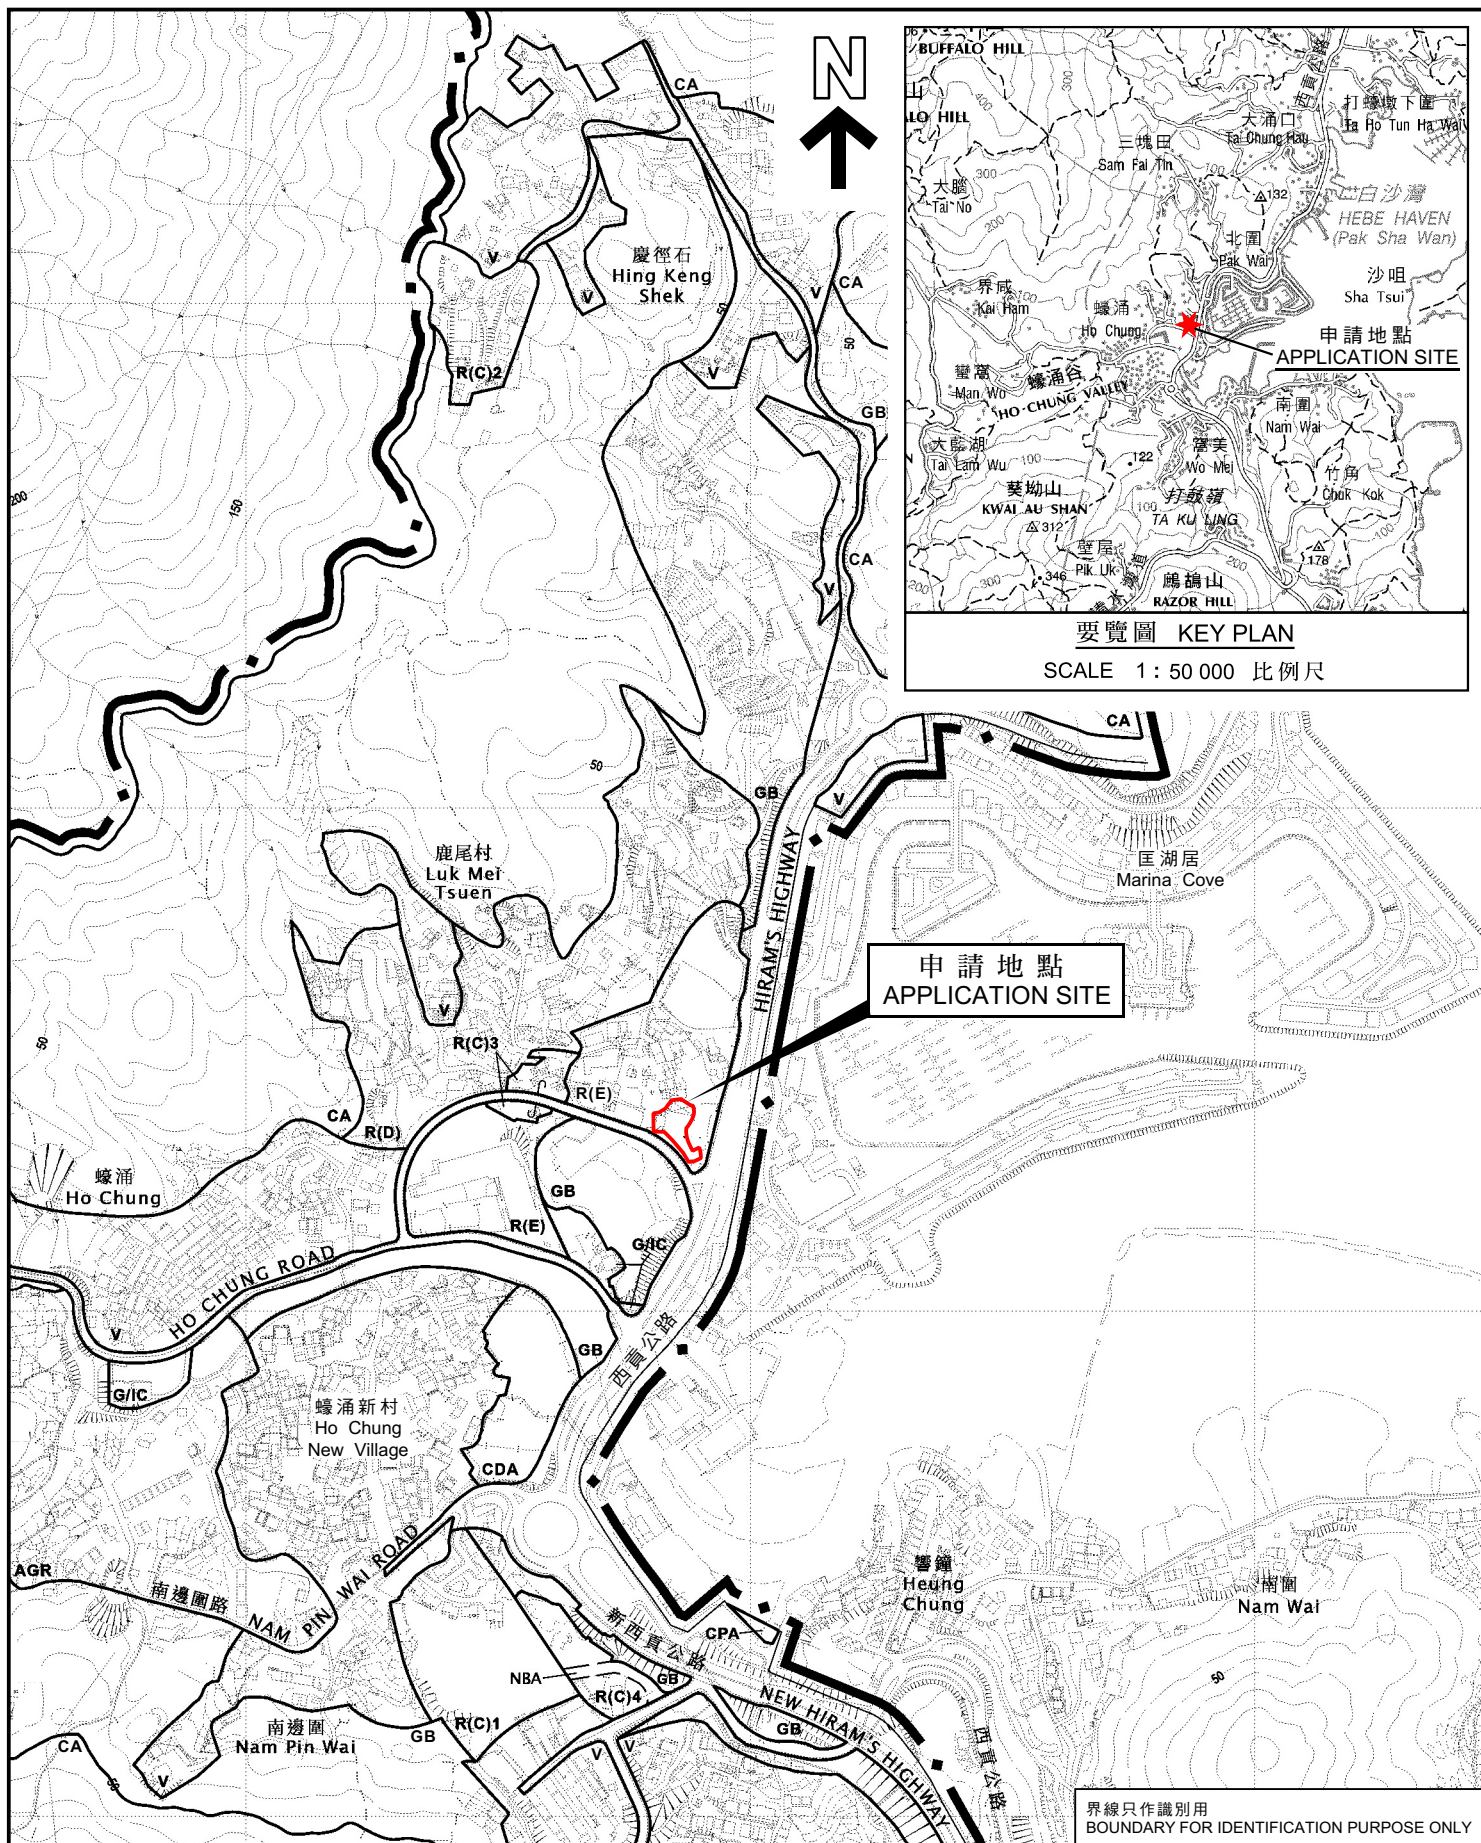

位置圖 LOCATION PLAN

擬議臨時辦公室連附屬停車場（為期 3 年）
西貢蠔涌鹿尾村路丈量約份第 210 約地段第 505 號和毗連政府土地
PROPOSED TEMPORARY OFFICE WITH ANCILLARY CAR PARK
FOR A PERIOD OF 3 YEARS
LOT 505 IN DD 210 AND ADJOINING GOVERNMENT LAND,
LUK MEI TSUEN ROAD, HO CHUNG, SAI KUNG

SCALE 1:7 500 比例尺

米 METRES 100 0 100 200 300 米 METRES

本摘要圖於 2025 年 6 月 24 日擬備，
所根據的資料為於 2024 年 11 月 22 日
展示的分區計劃大綱草圖編號 S/SK-HC/12
EXTRACT PLAN PREPARED ON 24.6.2025
BASED ON DRAFT OUTLINE ZONING PLAN
No. S/SK-HC/12 EXHIBITED ON 22.11.2024


界線只作識別用
BOUNDARY FOR IDENTIFICATION PURPOSE ONLY

規劃署
PLANNING
DEPARTMENT



參考編號
REFERENCE No.
A/SK-HC/366

圖 PLAN
A-1

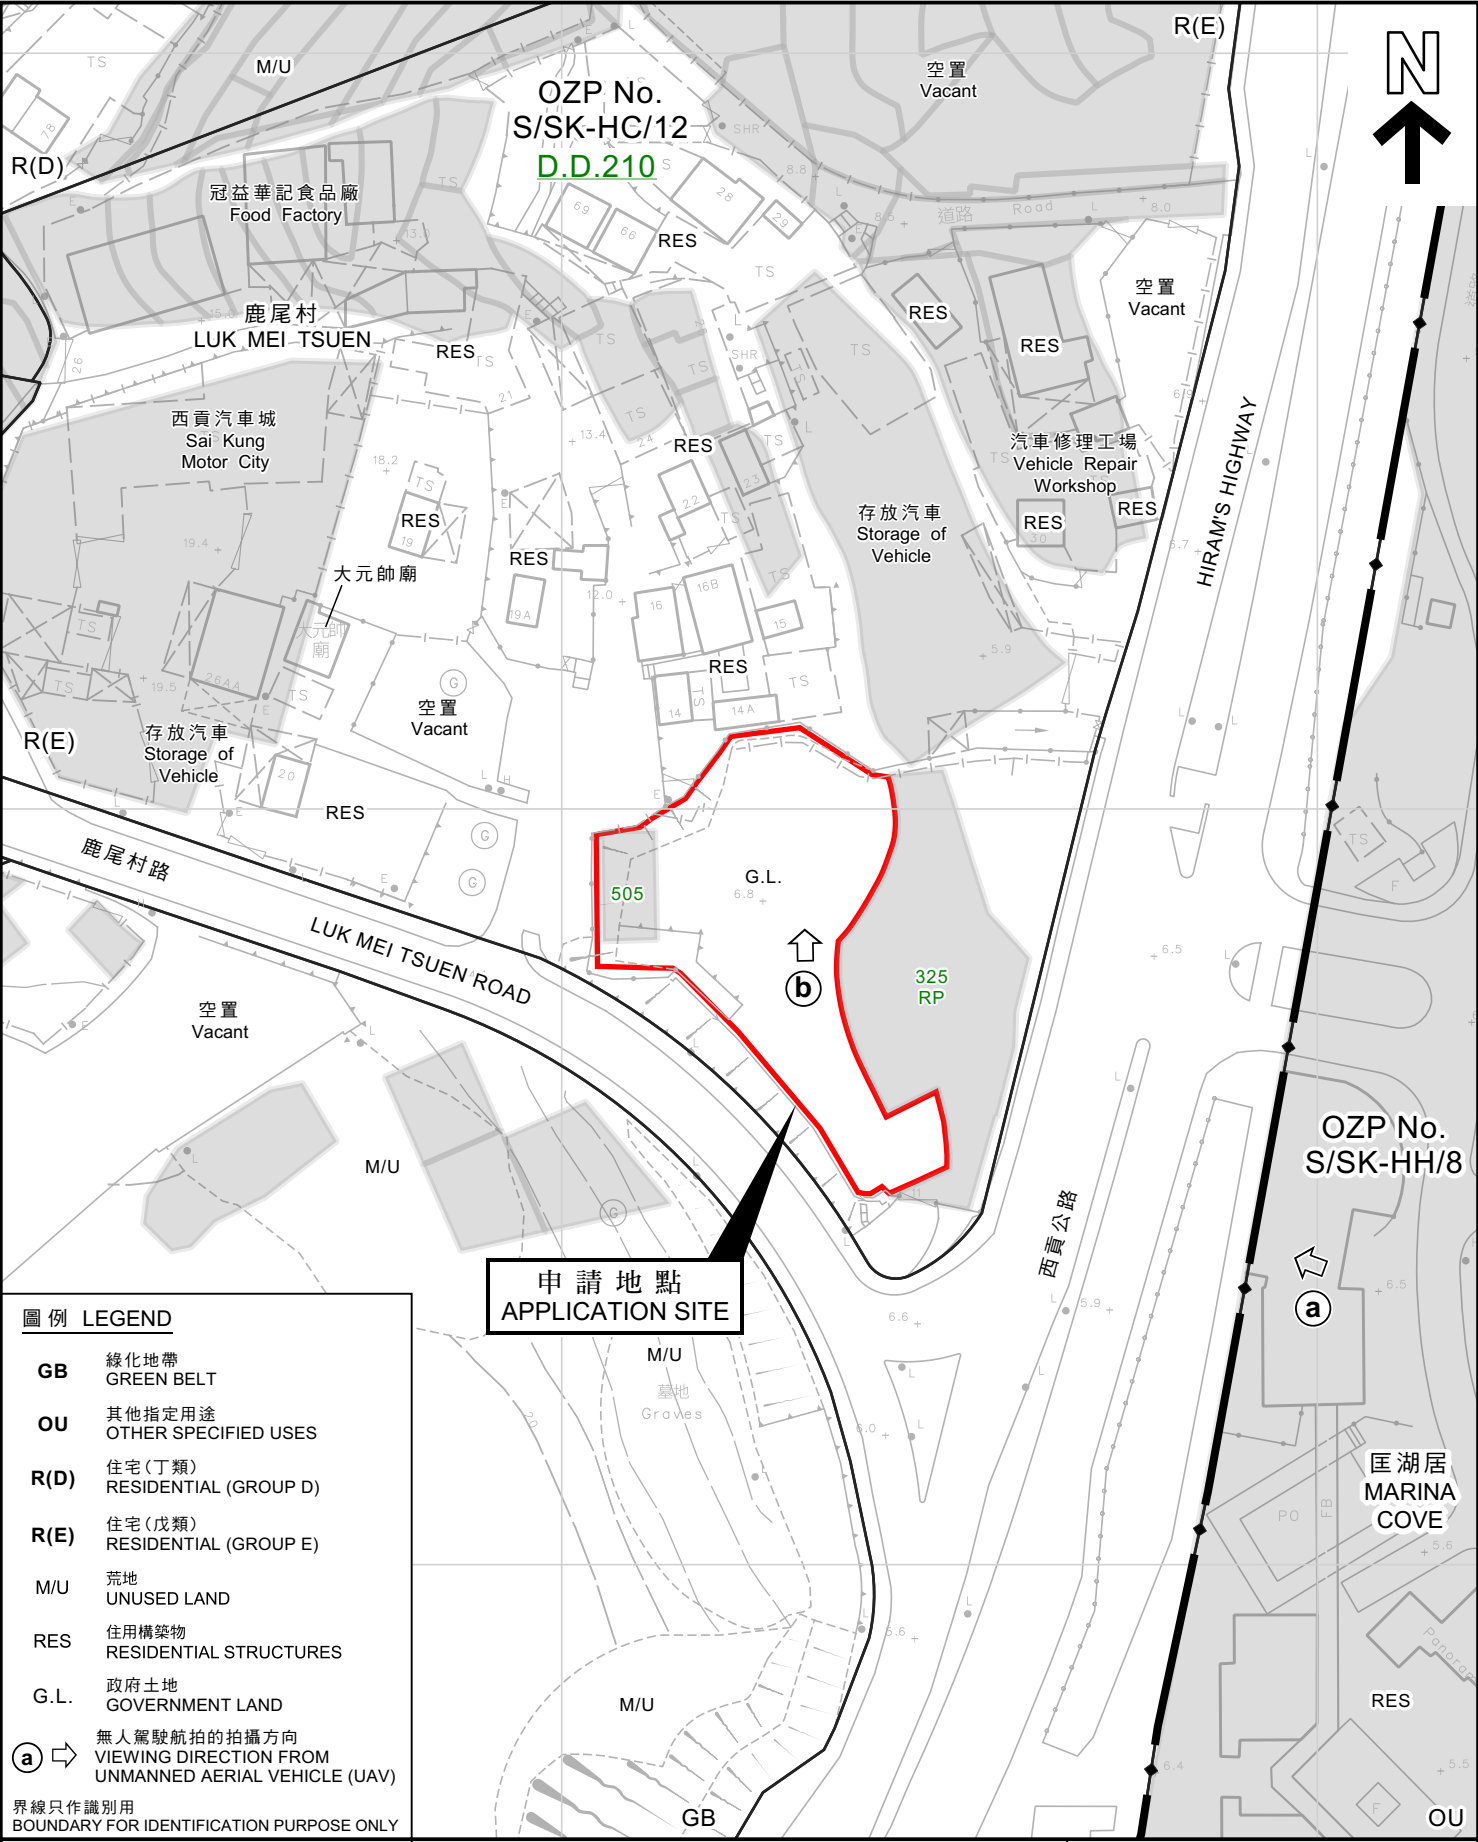

申請地點
APPLICATION SITE


圖例 LEGEND

- GB 綠化地帶
GREEN BELT
- OU 其他指定用途
OTHER SPECIFIED USES
- R(D) 住宅(丁類)
RESIDENTIAL (GROUP D)
- R(E) 住宅(戊類)
RESIDENTIAL (GROUP E)
- M/U 荒地
UNUSED LAND
- RES 住用構築物
RESIDENTIAL STRUCTURES
- G.L. 政府土地
GOVERNMENT LAND
- (a) 無人駕駛航拍的拍攝方向
VIEWING DIRECTION FROM
UNMANNED AERIAL VEHICLE (UAV)

界線只作識別用
BOUNDARY FOR IDENTIFICATION PURPOSE ONLY

平面圖 SITE PLAN

擬議臨時辦公室連附屬停車場(為期3年)
PROPOSED TEMPORARY OFFICE WITH ANCILLARY CAR PARK
FOR A PERIOD OF 3 YEARS
LOT 505 IN DD 210 AND ADJOINING GOVERNMENT LAND,
LUK MEI TSUEN ROAD, HO CHUNG, SAI KUNG

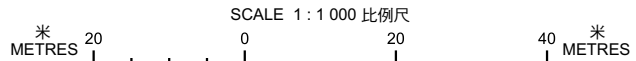


規劃署
PLANNING
DEPARTMENT




參考編號
REFERENCE No.
A/SK-HC/366

圖 PLAN
A-2a

本摘要圖於2025年6月26日擬備，
所根據的資料為測量圖編號7-SE-25C
EXTRACT PLAN PREPARED ON 26.6.2025
BASED ON SURVEY SHEET No. 7-SE-25C

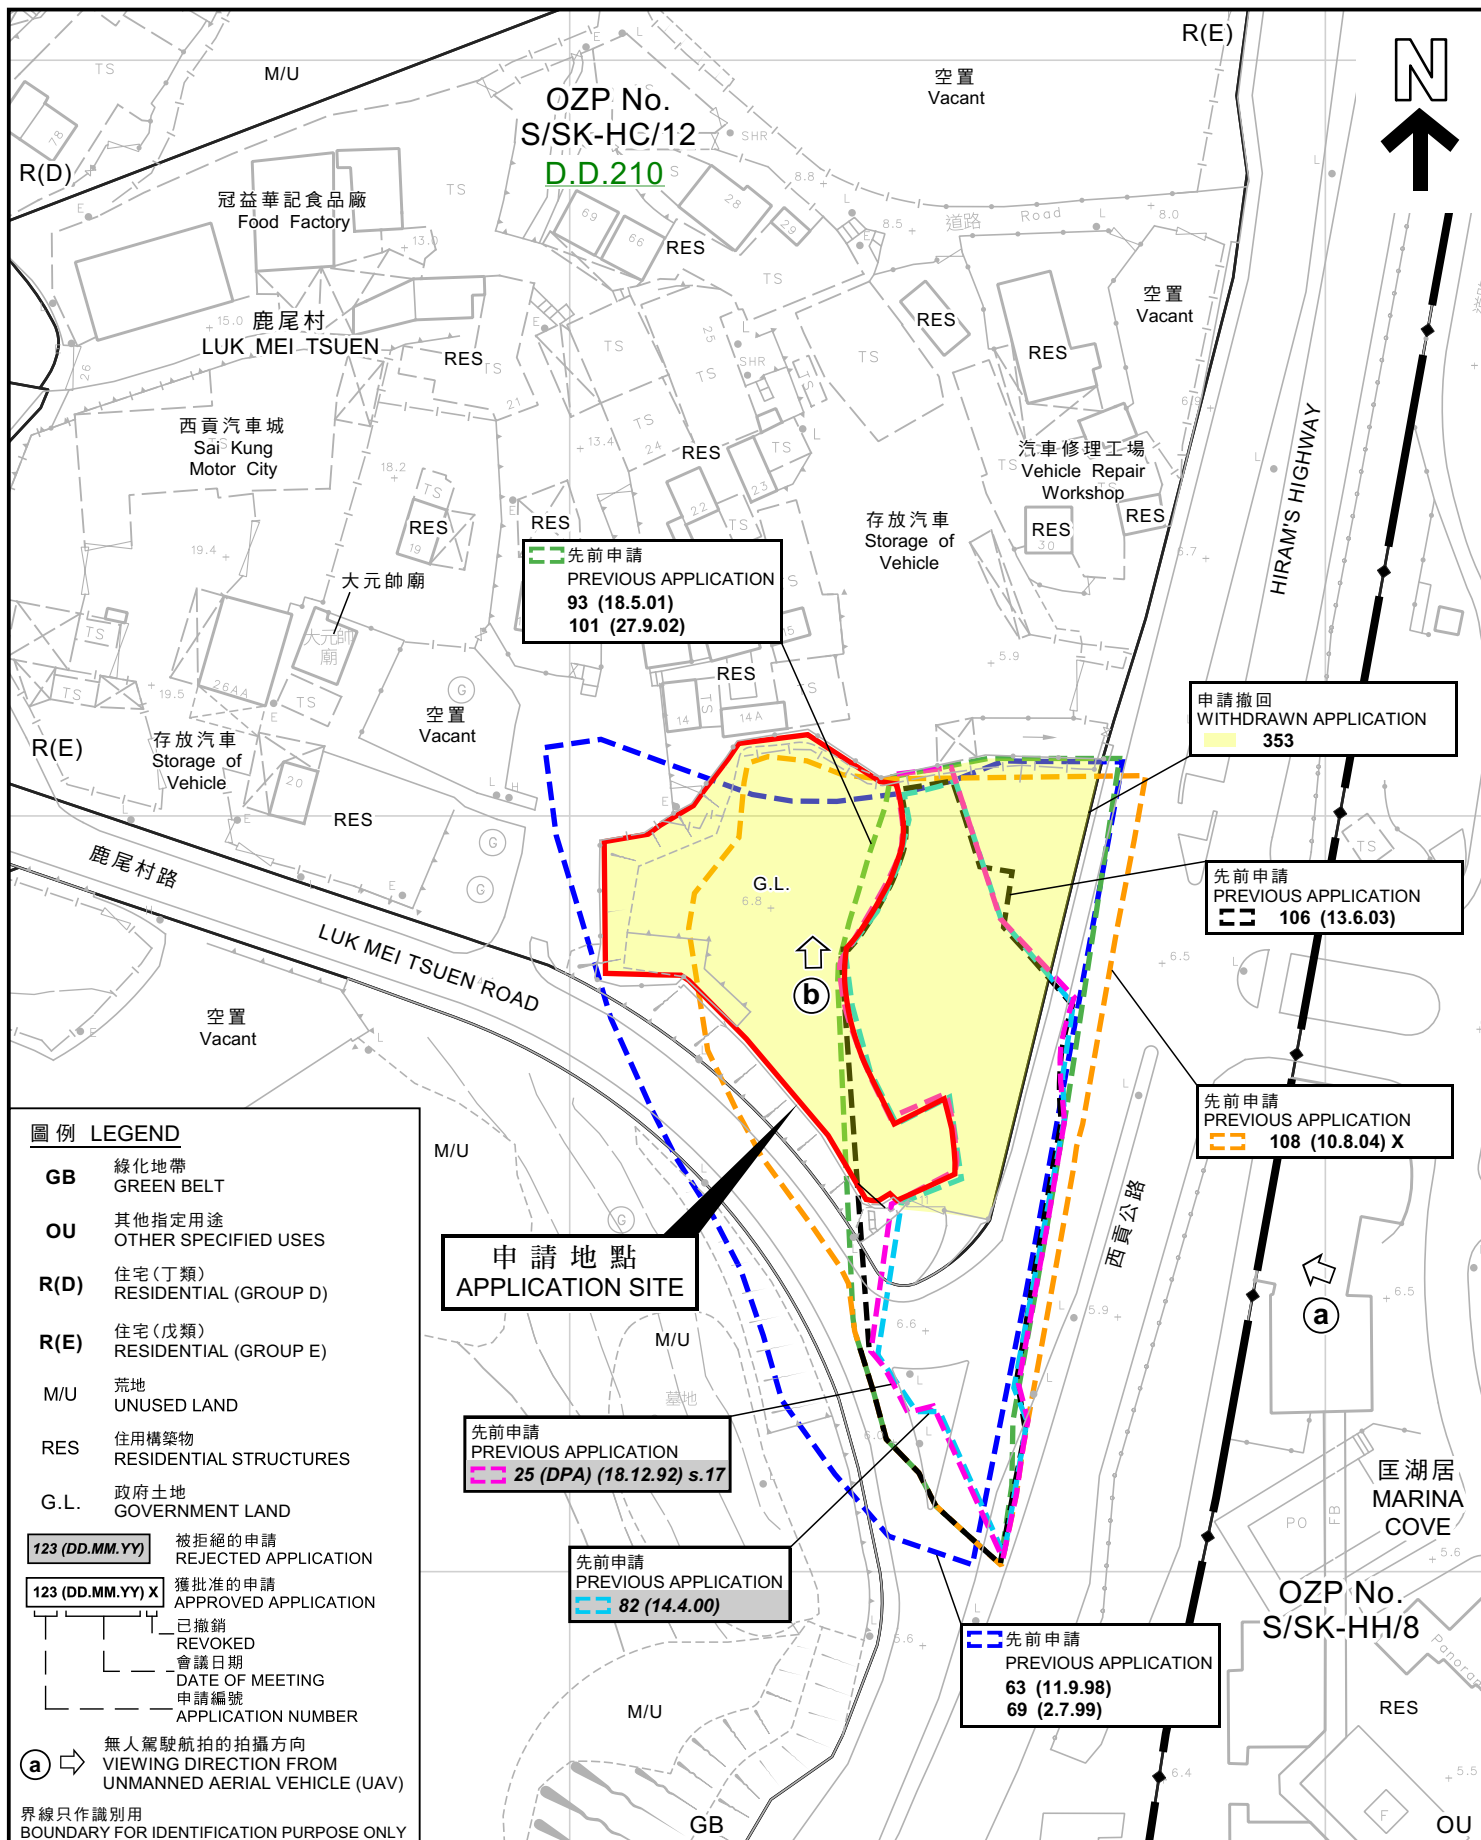

本摘要圖於2025年6月26日擬備， 所根據的資料為測量圖編號7-SE-25C EXTRACT PLAN PREPARED ON 26.6.2025 BASED ON SURVEY SHEET No. 7-SE-25C	平面圖 SITE PLAN 擬議臨時辦公室連附屬停車場（為期 3 年） 西貢蠔涌鹿尾村路丈量約份第 210 約地段第 505 號和毗連政府土地 PROPOSED TEMPORARY OFFICE WITH ANCILLARY CAR PARK FOR A PERIOD OF 3 YEARS LOT 505 IN DD 210 AND ADJOINING GOVERNMENT LAND, LUK MEI TSUEN ROAD, HO CHUNG, SAI KUNG SCALE 1:1 000 比例尺 米 20 0 20 40 米 METRES	規劃署 PLANNING DEPARTMENT 參考編號 REFERENCE No. A/SK-HC/366 圖 PLAN A-2b
--	---	---

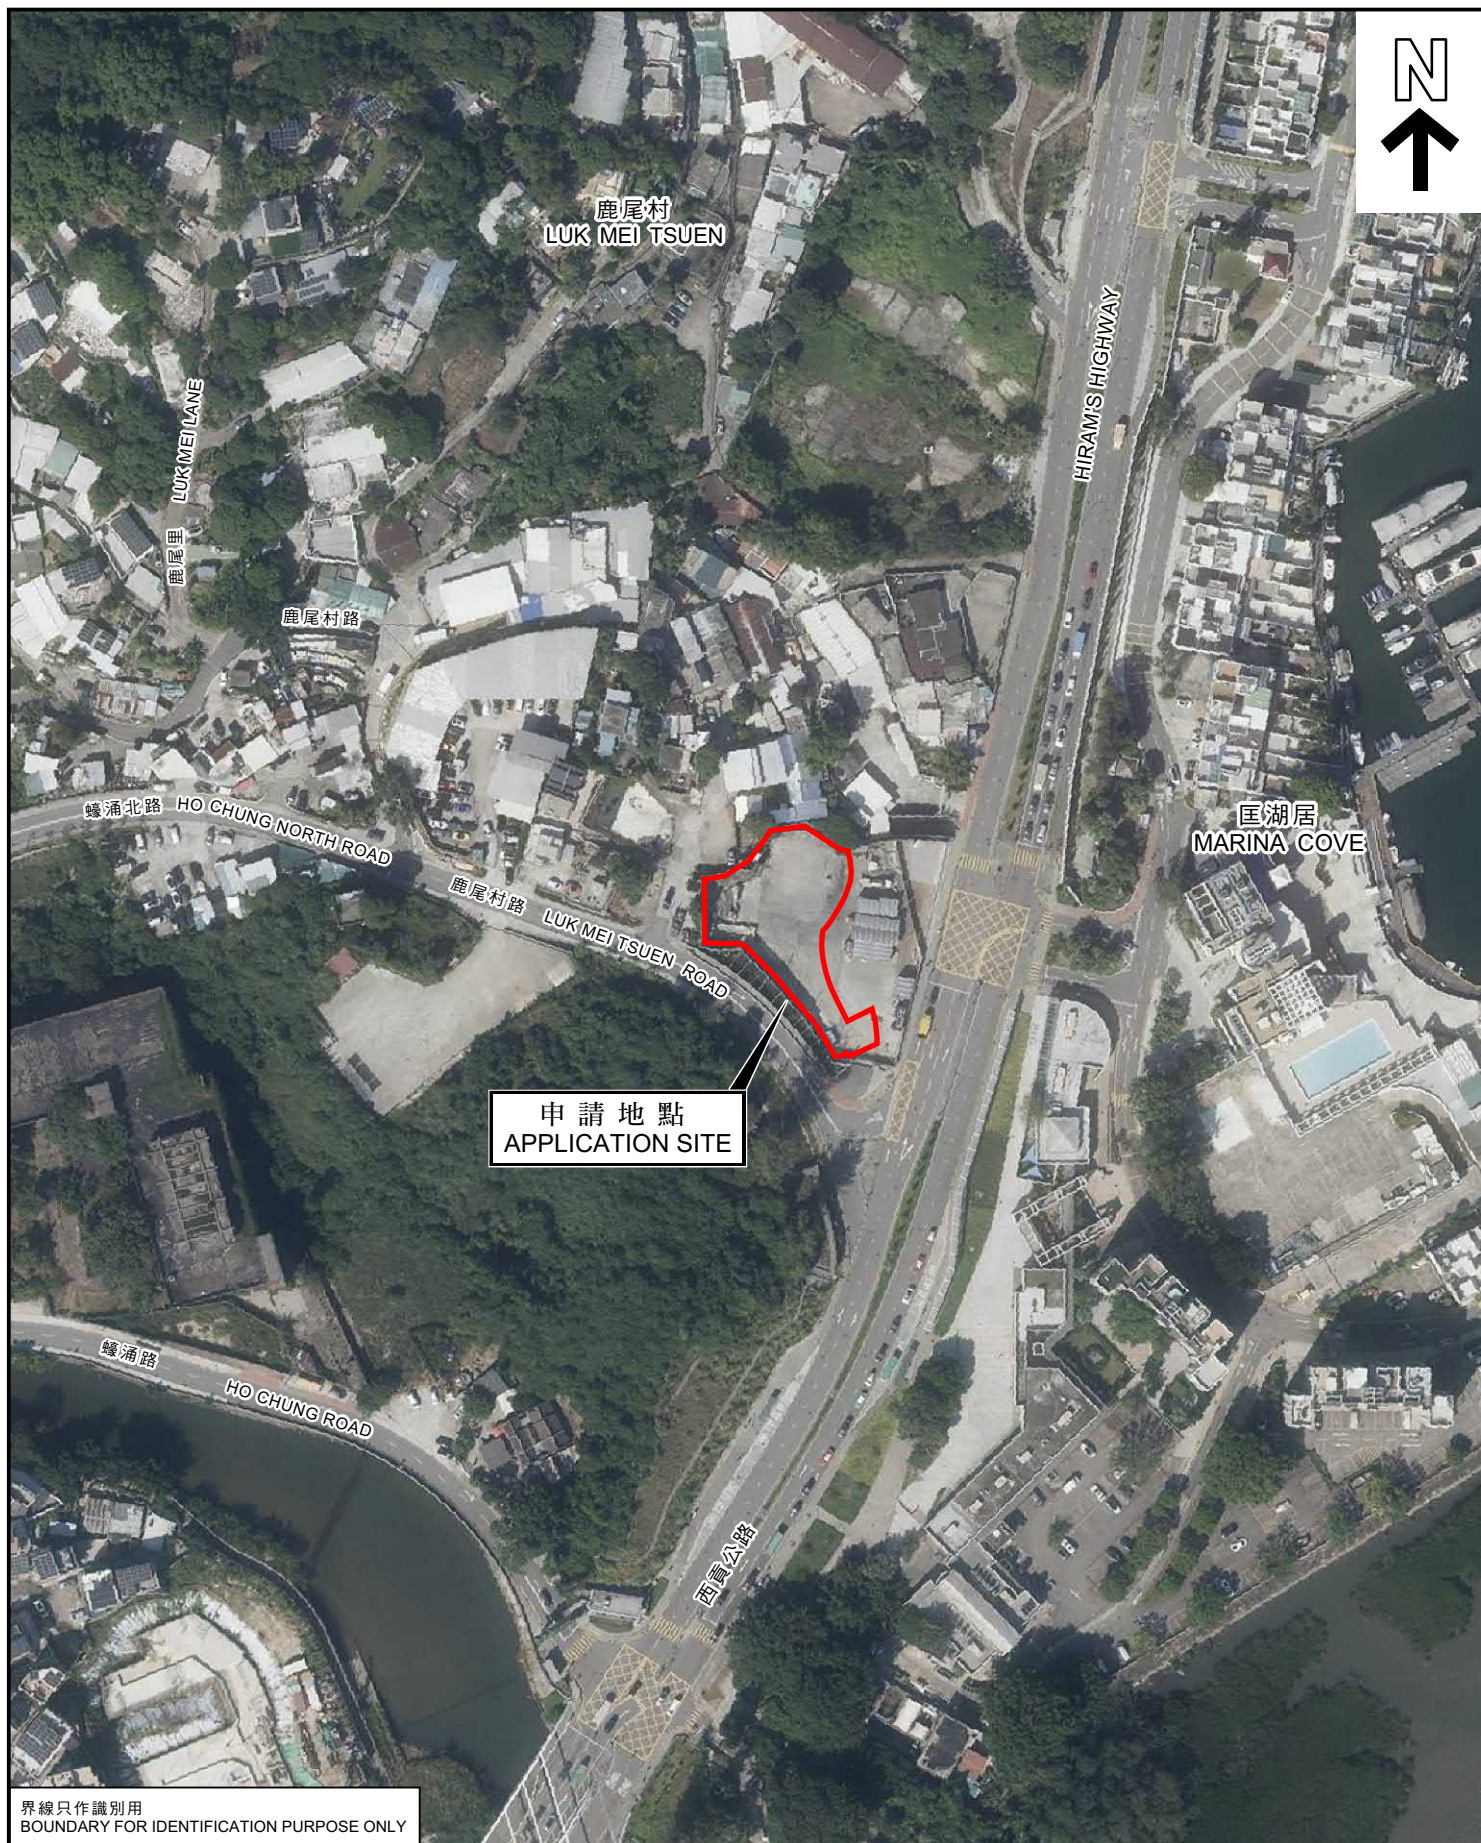

界線只作識別用
BOUNDARY FOR IDENTIFICATION PURPOSE ONLY

本摘要圖於2025年6月20日擬備，所根據的資料為地政總署於2024年11月8日拍得的航攝照片編號E242159C
EXTRACT PLAN PREPARED ON 20.6.2025
BASED ON AERIAL PHOTO No. E242159C
TAKEN ON 8.11.2024
BY LANDS DEPARTMENT

航攝照片 AERIAL PHOTO

擬議臨時辦公室連附屬停車場（為期3年）
西貢蠔涌鹿尾村路丈量約份第210約地段第505號和毗連政府土地
PROPOSED TEMPORARY OFFICE WITH ANCILLARY CAR PARK
FOR A PERIOD OF 3 YEARS
LOT 505 IN DD 210 AND ADJOINING GOVERNMENT LAND,
LUK MEI TSUEN ROAD, HO CHUNG, SAI KUNG

規劃署
PLANNING
DEPARTMENT




參考編號
REFERENCE No.
A/SK-HC/366

圖 PLAN
A-3

a



b

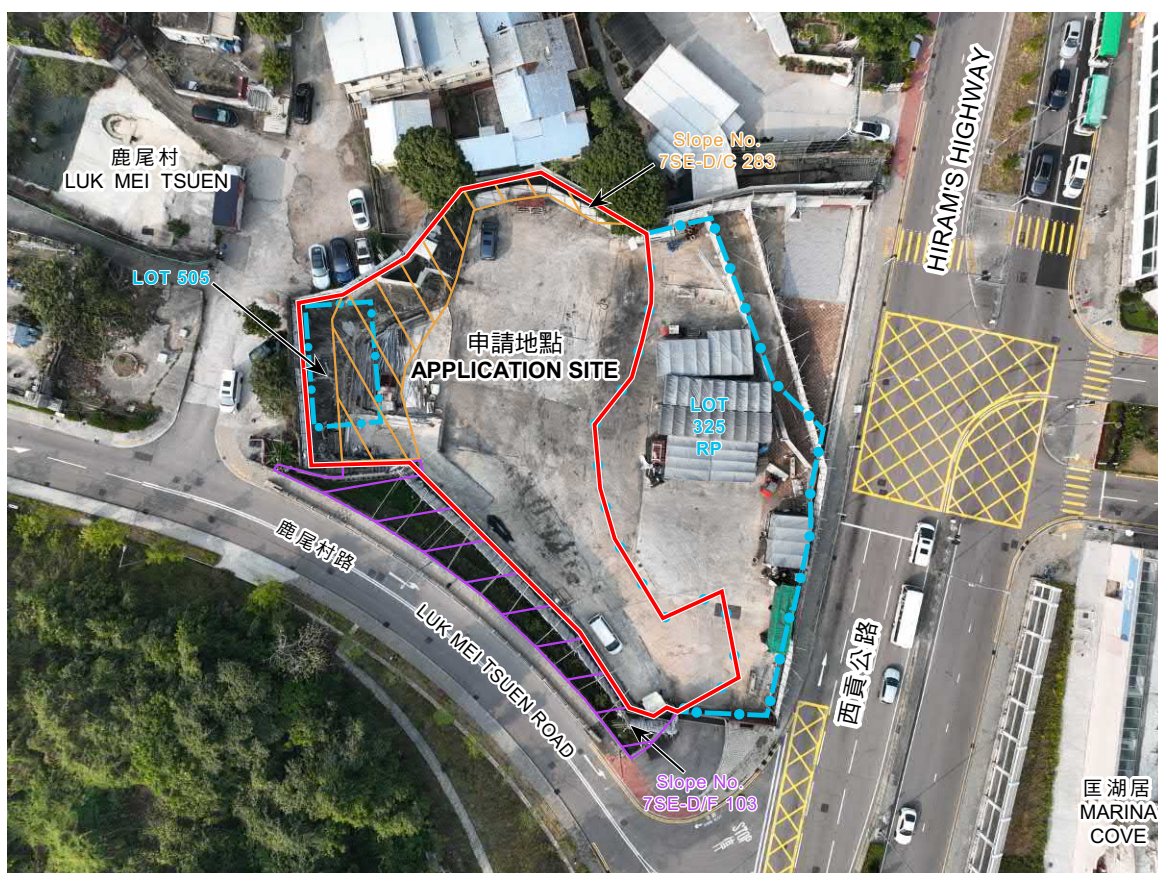

界線只作識別用
BOUNDARY FOR IDENTIFICATION PURPOSE ONLY

實地照片 SITE PHOTO

擬議臨時辦公室連附屬停車場（為期 3 年）
PROPOSED TEMPORARY OFFICE WITH ANCILLARY CAR PARK
FOR A PERIOD OF 3 YEARS
LOT 505 IN DD 210 AND ADJOINING GOVERNMENT LAND,
LUK MEI TSUEN ROAD, HO CHUNG, SAI KUNG

規劃署
PLANNING
DEPARTMENT



參考編號
REFERENCE No.
A/SK-HC/366

圖 PLAN
A-4

本圖於2025年6月24日擬備，所根據的資料
為攝於2025年2月18日的無人駕駛航拍照片
PLAN PREPARED ON 24.6.2025 BASED ON
UNMANNED AERIAL VEHICLE (UAV) PHOTO
TAKEN ON 18.2.2025