



For Identification Only

(摘錄自申請人於 13. 5. 2025 呈交的申請書)
(Extract from Applicant's
Submission of 13.5.2025)

參考編號
REFERENCE No.
A/STT/24

繪圖
DRAWING
A - 1

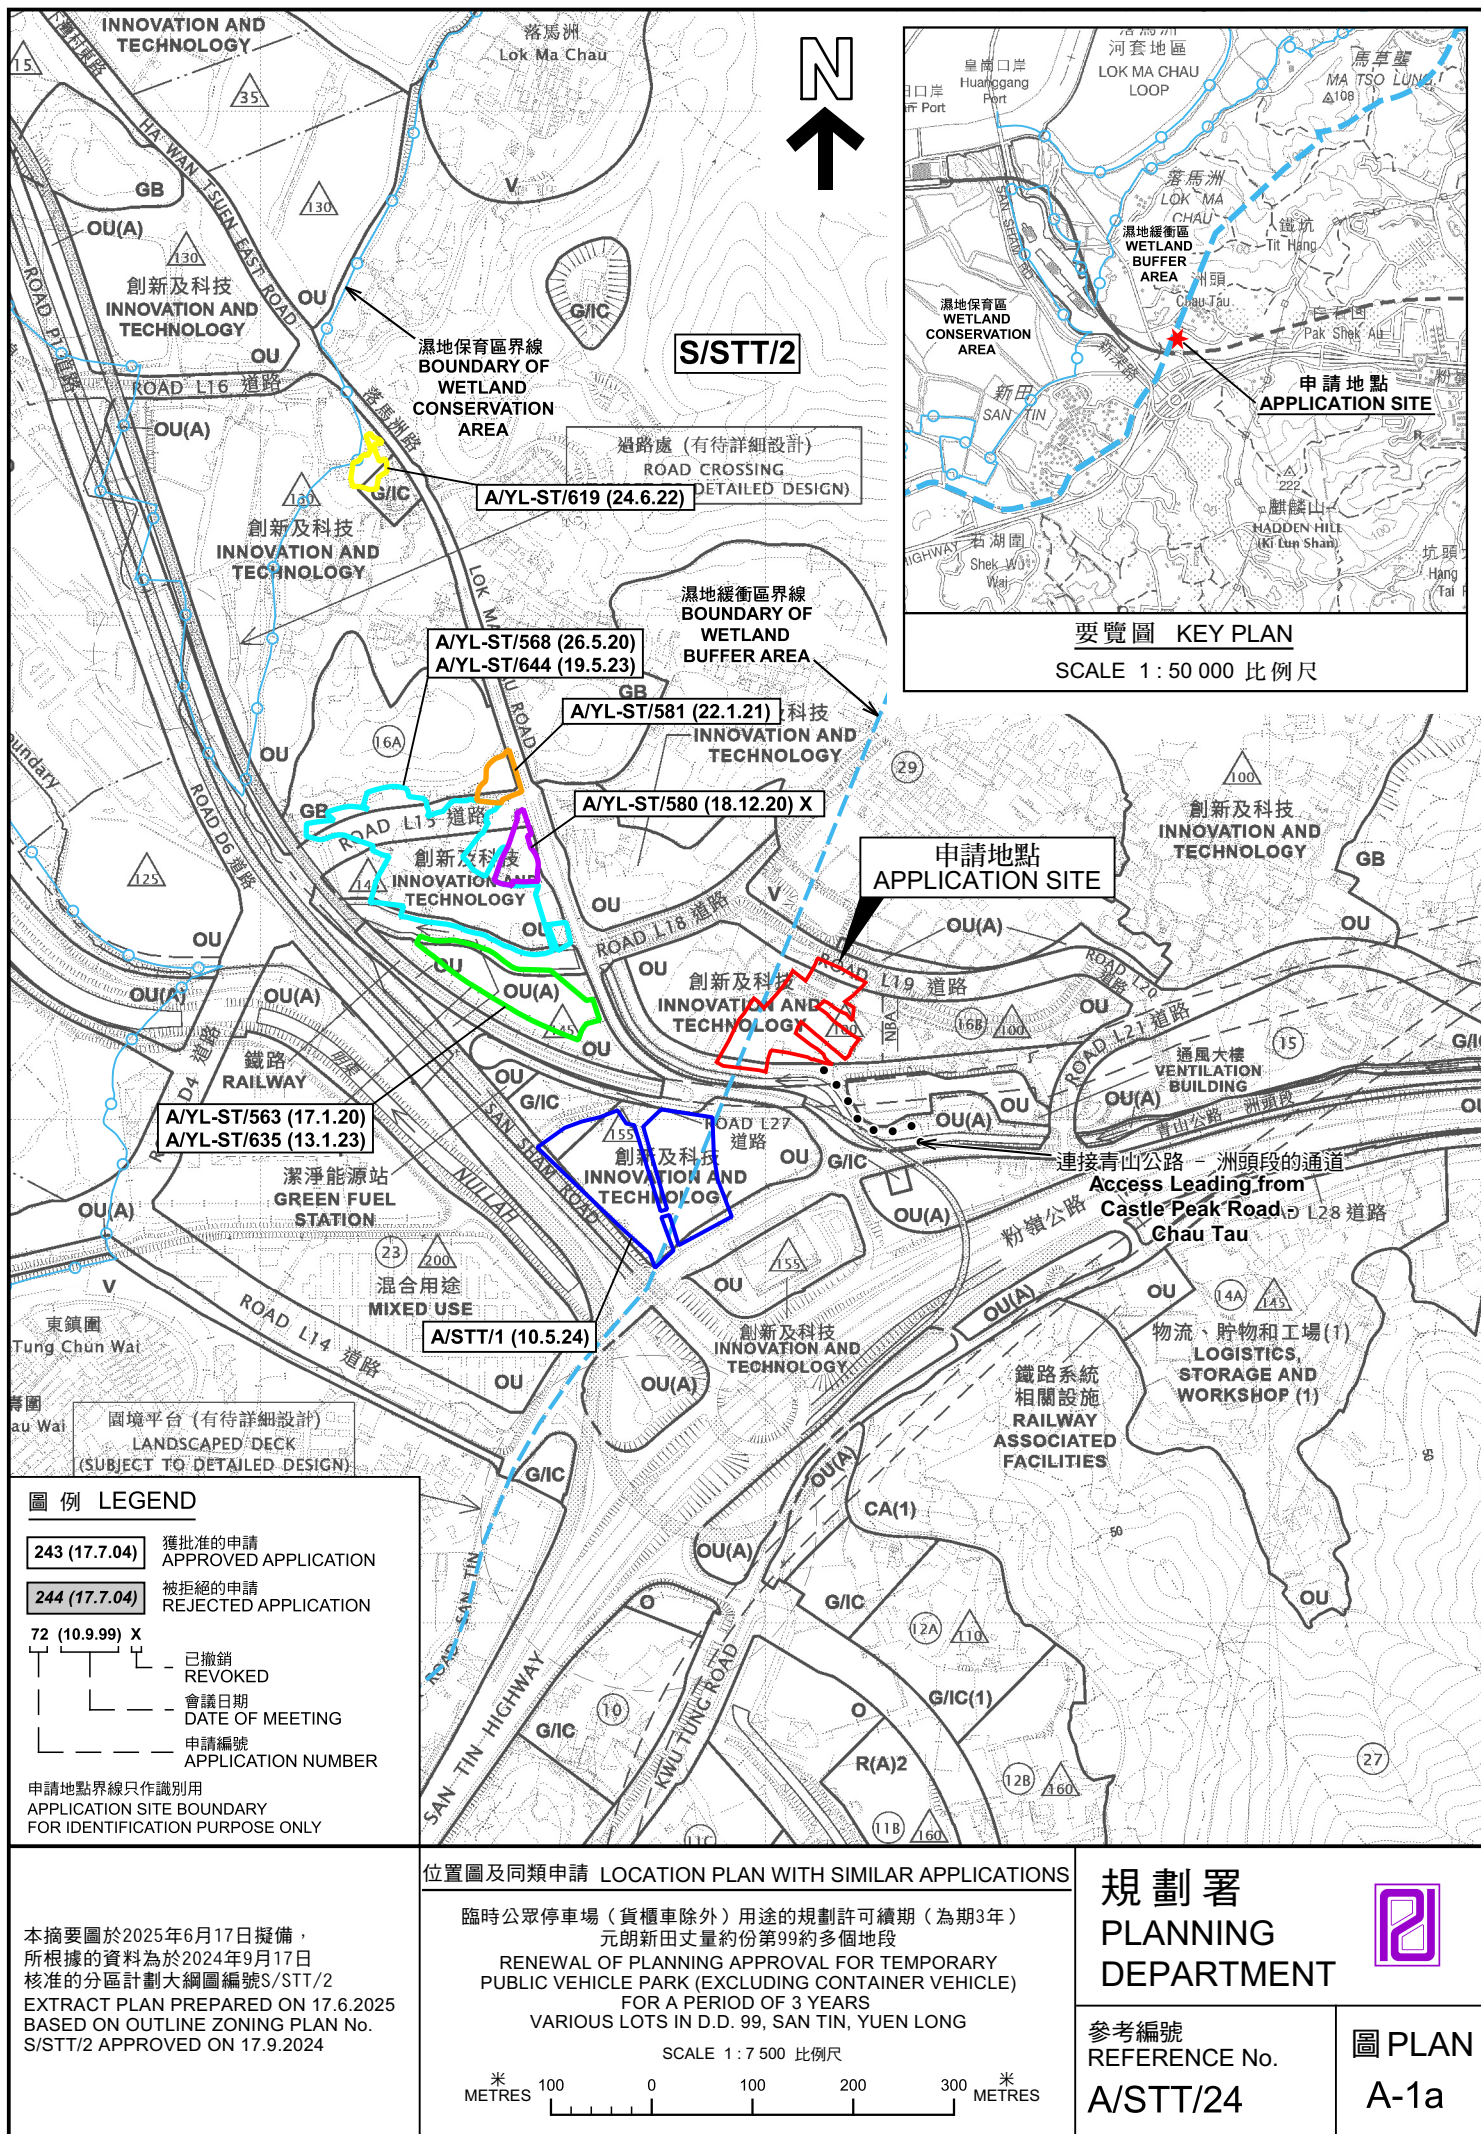

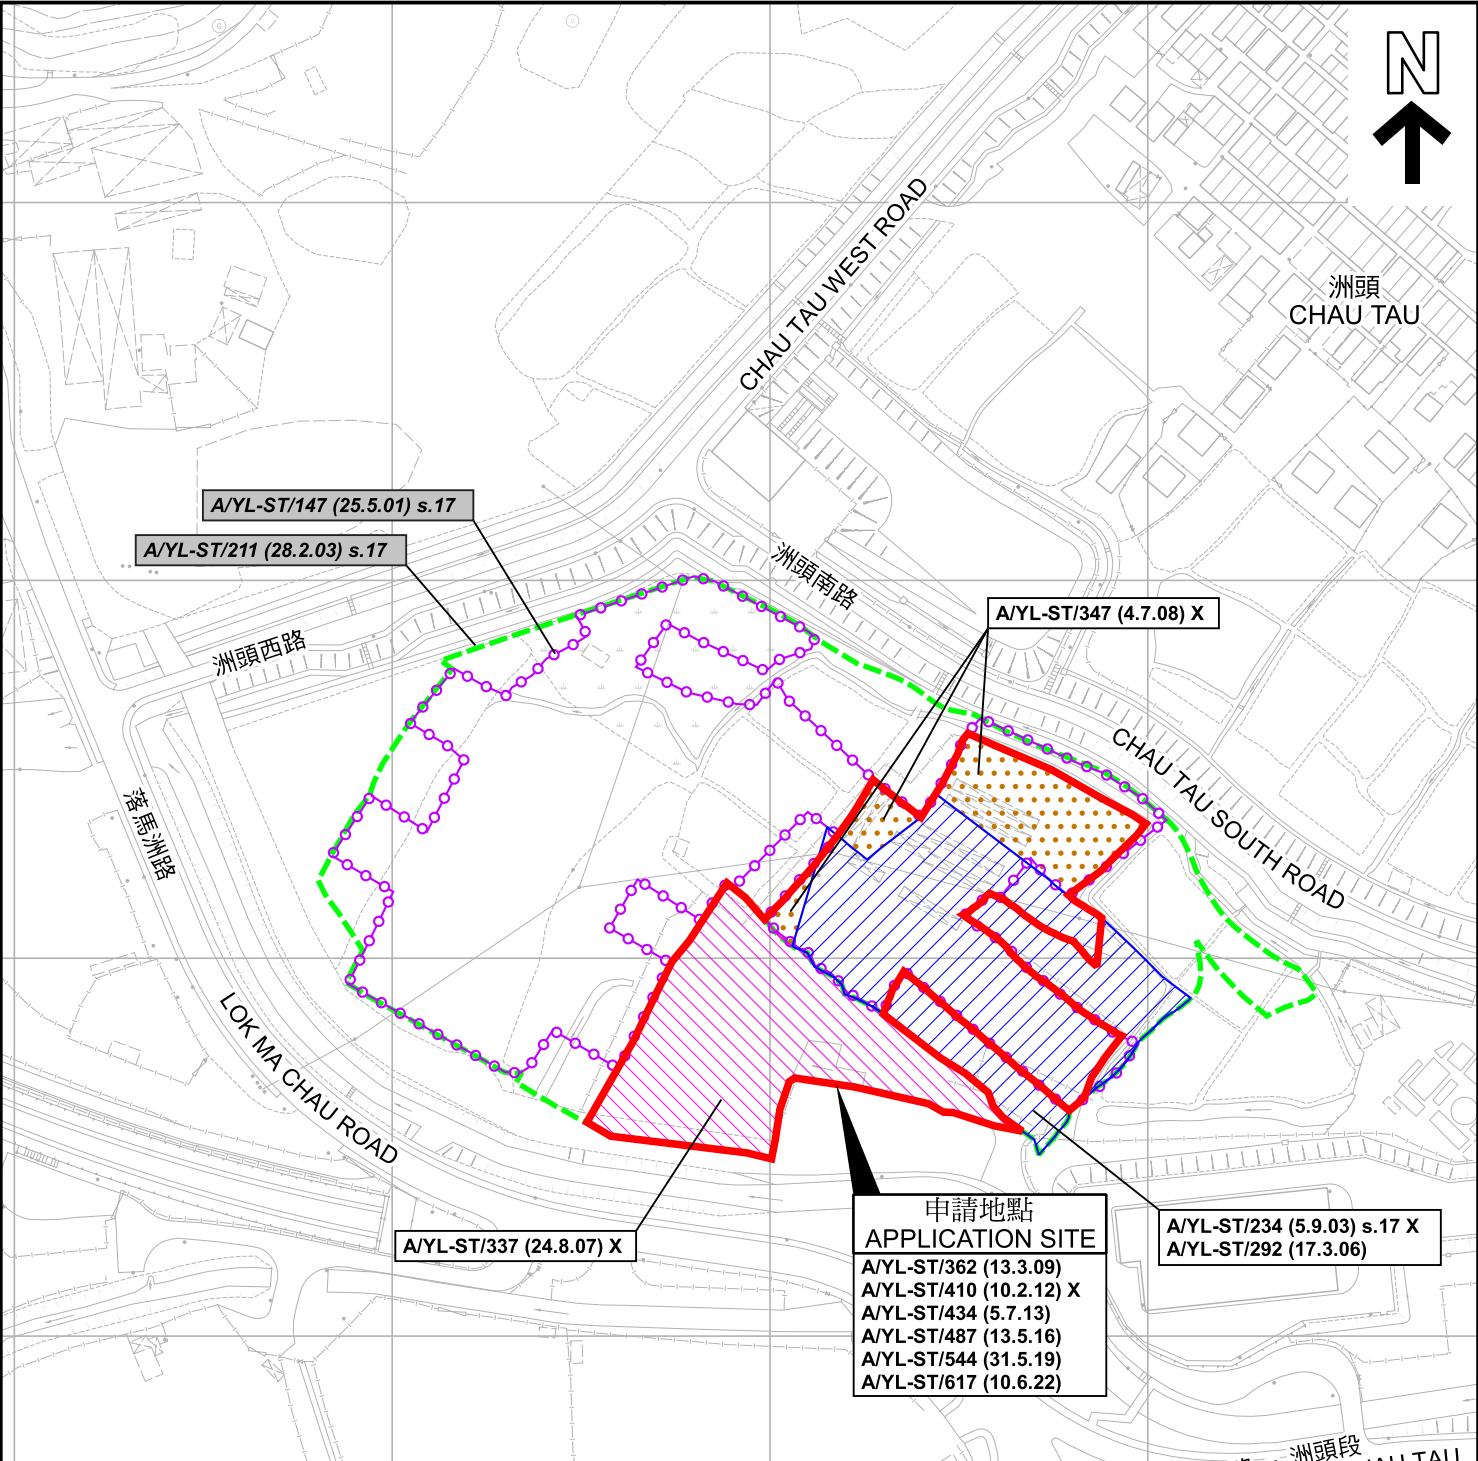

圖例 LEGEND


- 243 (17.7.04) 獲批准的申請
APPROVED APPLICATION
- 244 (17.7.04) 被拒絕的申請
REJECTED APPLICATION
- 72 (10.9.99) X
已撤銷
REVOKED
- 會議日期
DATE OF MEETING
- 申請編號
APPLICATION NUMBER

申請地點界線只作識別用
APPLICATION SITE BOUNDARY
FOR IDENTIFICATION PURPOSE ONLY

本摘要圖於2025年6月6日擬備，
所根據的資料為測量圖編號
2-SE-8B
EXTRACT PLAN PREPARED ON 6.6.2025
BASED ON SURVEY SHEET No.
2-SE-8B

先前申請圖 PREVIOUS APPLICATION PLAN

臨時公眾停車場（貨櫃車除外）用途的規劃許可續期（為期3年）
元朗新田丈量約份第99約多個地段
RENEWAL OF PLANNING APPROVAL FOR TEMPORARY
PUBLIC VEHICLE PARK (EXCLUDING CONTAINER VEHICLE)
FOR A PERIOD OF 3 YEARS
VARIOUS LOTS IN D.D. 99, SAN TIN, YUEN LONG

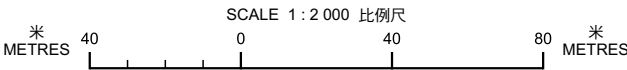


規劃署
PLANNING
DEPARTMENT



參考編號
REFERENCE No.
A/STT/24

圖 PLAN
A-1b

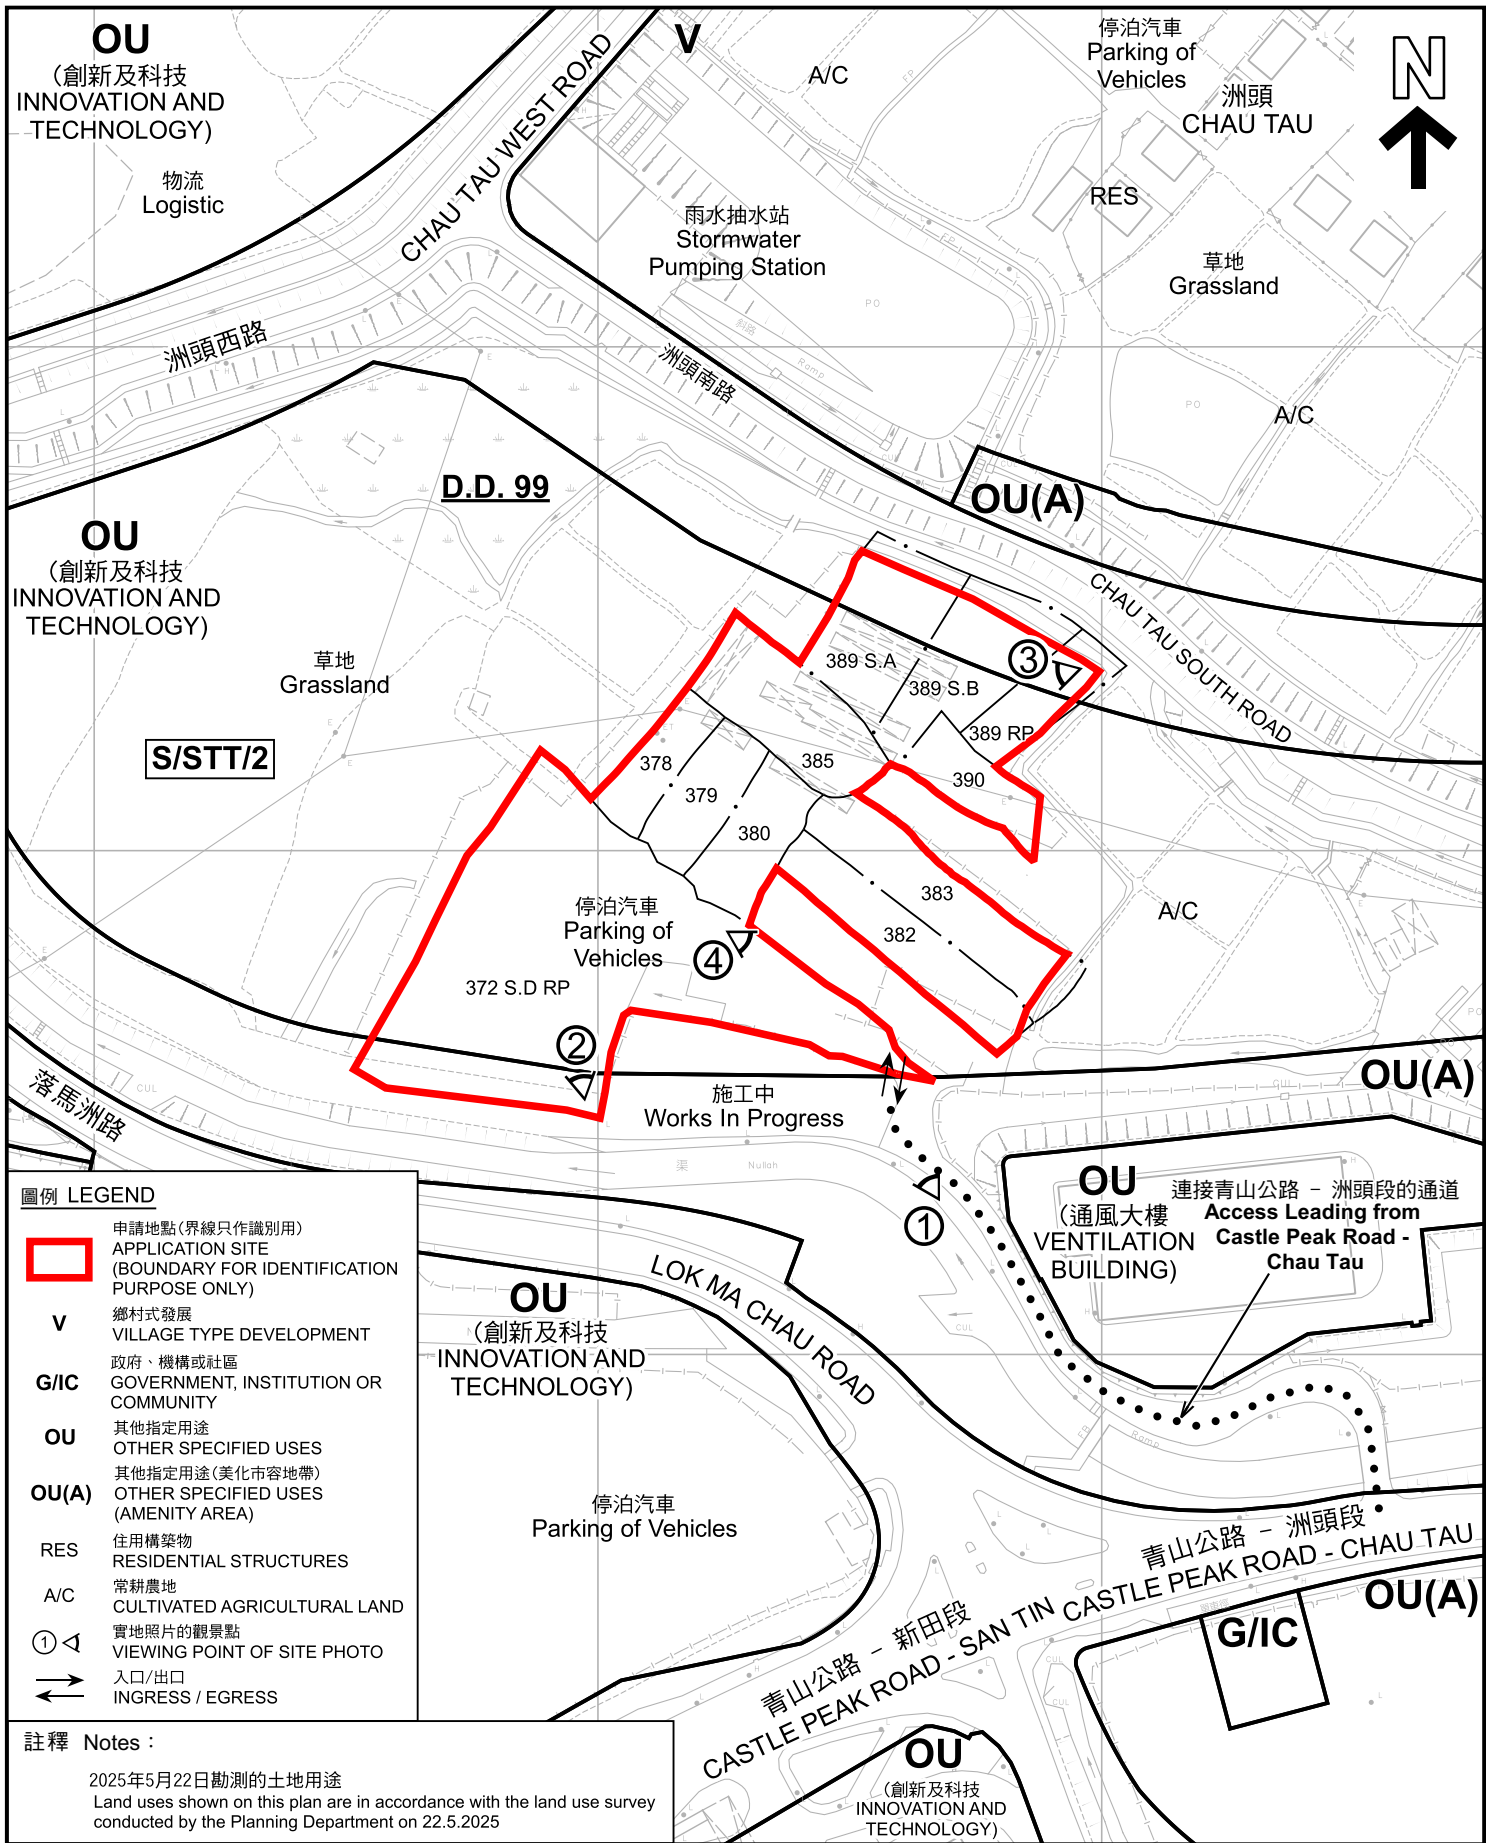

平面圖 SITE PLAN

臨時公眾停車場(貨櫃車除外)用途的規劃許可續期(為期3年)
元朗新田丈量約份第99約多個地段
RENEWAL OF PLANNING APPROVAL FOR TEMPORARY
PUBLIC VEHICLE PARK (EXCLUDING CONTAINER VEHICLE)
FOR A PERIOD OF 3 YEARS
VARIOUS LOTS IN D.D. 99, SAN TIN, YUEN LONG

SCALE 1:1 500 比例尺
米 METRES 30 0 30 60 米 METRES

規劃署
PLANNING
DEPARTMENT



參考編號
REFERENCE No.
A/STT/24

圖 PLAN
A-2

本摘要圖於2025年6月30日擬備，
所根據的資料為測量圖編號
2-SE-8B
EXTRACT PLAN PREPARED ON
30.6.2025 BASED ON SURVEY SHEET
No. 2-SE-8B



圖例 LEGEND



申請地點 (界線只作識別用)
APPLICATION SITE (BOUNDARY FOR
IDENTIFICATION PURPOSE ONLY)

航攝照片 AERIAL PHOTO

臨時公眾停車場 (貨櫃車除外) 用途的規劃許可續期 (為期3年)
元朗新田丈量約份第99約多個地段
RENEWAL OF PLANNING APPROVAL FOR TEMPORARY
PUBLIC VEHICLE PARK (EXCLUDING CONTAINER VEHICLE)
FOR A PERIOD OF 3 YEARS
VARIOUS LOTS IN D.D. 99, SAN TIN, YUEN LONG

規劃署
PLANNING
DEPARTMENT



參考編號
REFERENCE No.
A/STT/24

圖 PLAN
A-3

本摘要圖於2025年6月16日擬備，所根據的資料為地政總署於2024年3月17日拍得的航攝照片編號E219642C
EXTRACT PLAN PREPARED ON
16.6.2025 BASED ON AERIAL PHOTO No.
E219642C TAKEN ON 17.3.2024 BY
LANDS DEPARTMENT

1



2



3



4



申請地點界線只作識別用 APPLICATION SITE BOUNDARY FOR IDENTIFICATION PURPOSE ONLY

實地照片 SITE PHOTOS

臨時公眾停車場（貨櫃車除外）用途的規劃許可續期（為期3年）
元朗新田丈量約份第99約多個地段
RENEWAL OF PLANNING APPROVAL FOR TEMPORARY
PUBLIC VEHICLE PARK (EXCLUDING CONTAINER VEHICLE)
FOR A PERIOD OF 3 YEARS
VARIOUS LOTS IN D.D. 99, SAN TIN, YUEN LONG

規劃署
PLANNING
DEPARTMENT



參考編號
REFERENCE No.
A/STT/24

圖 PLAN
A-4

本圖於2025年6月16日擬備，所根據的資料為攝於2025年5月22日的實地照片
PLAN PREPARED ON 16.6.2025
BASED ON SITE PHOTOS
TAKEN ON 22.5.2025