



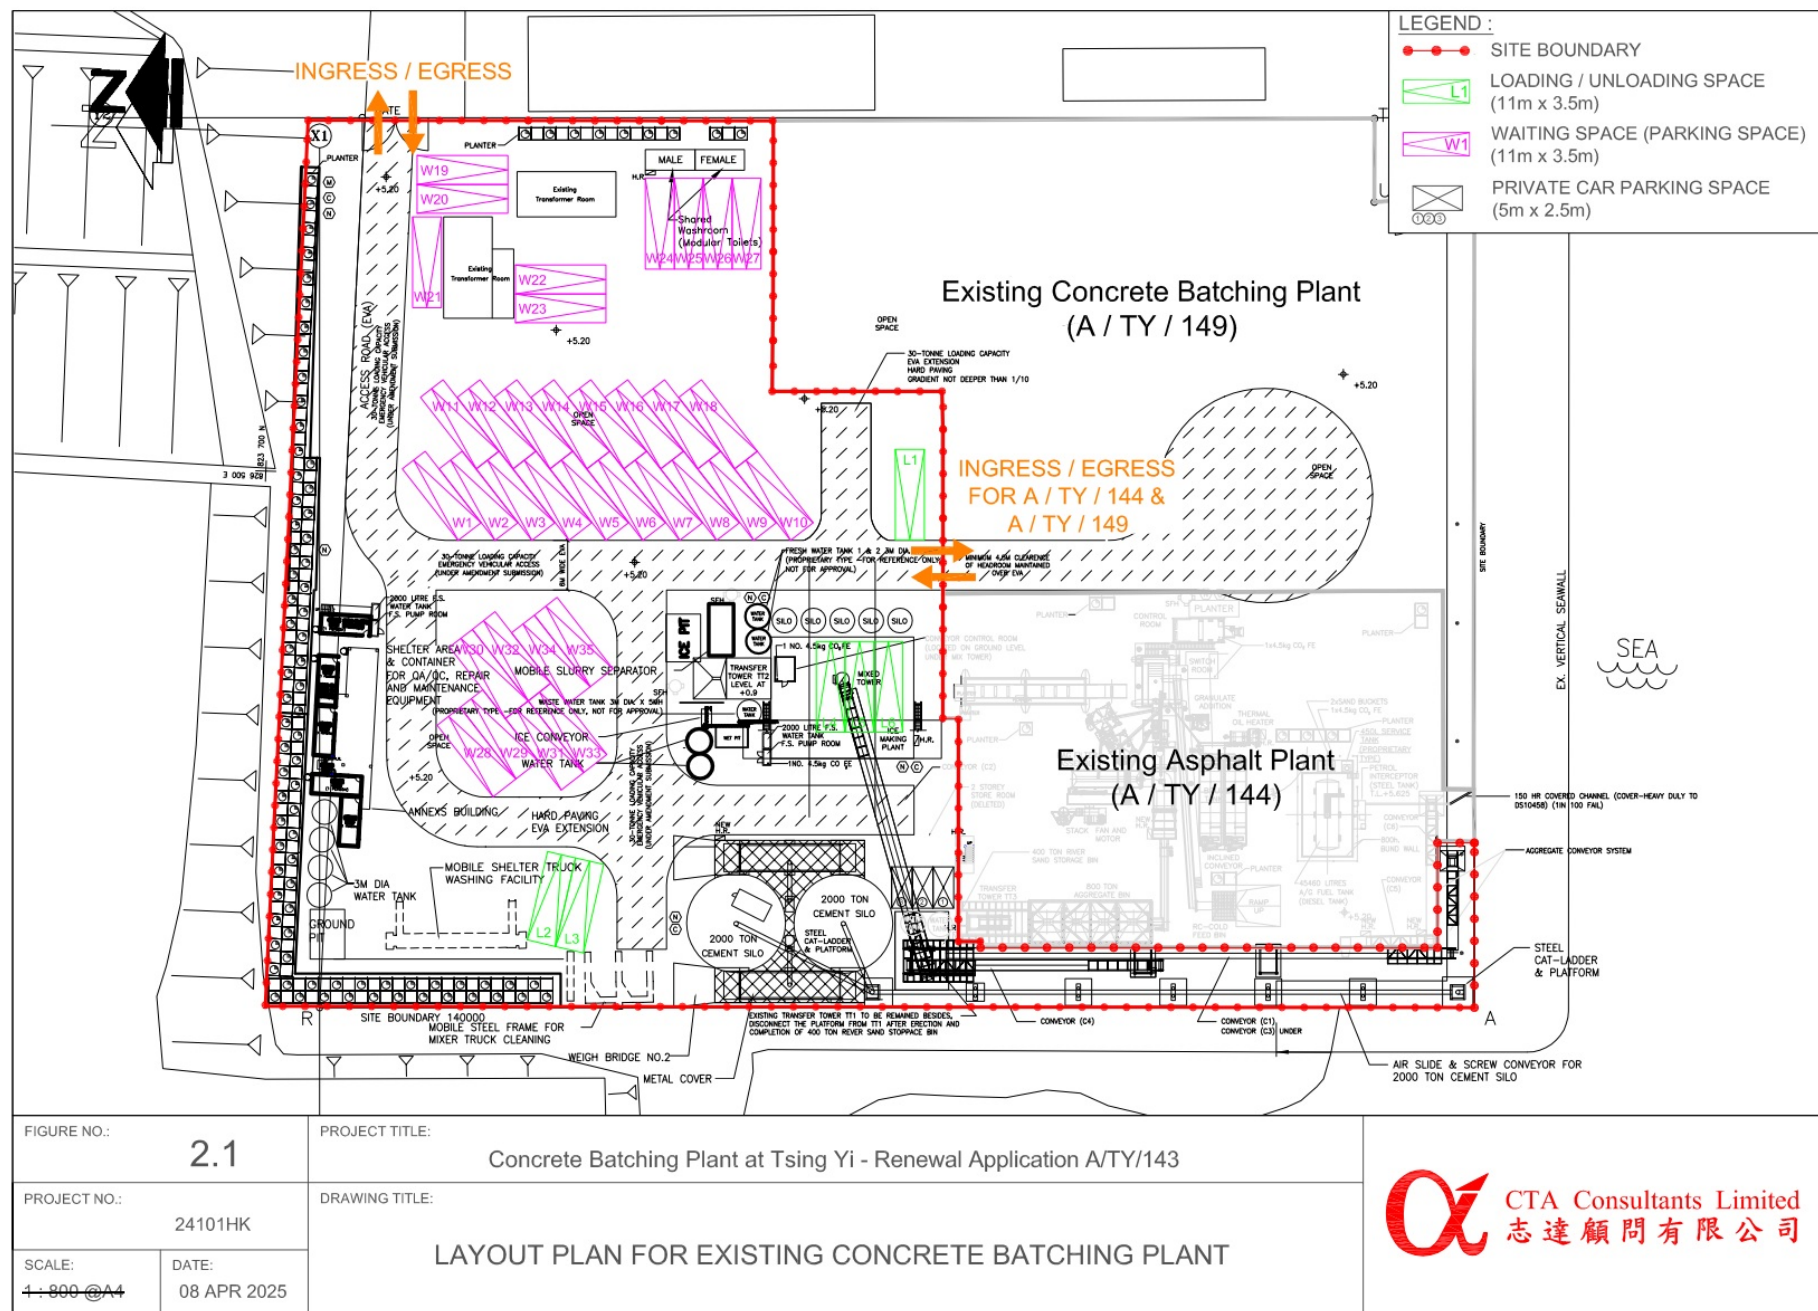

(來源：附錄 I)
(Source : Appendix I)

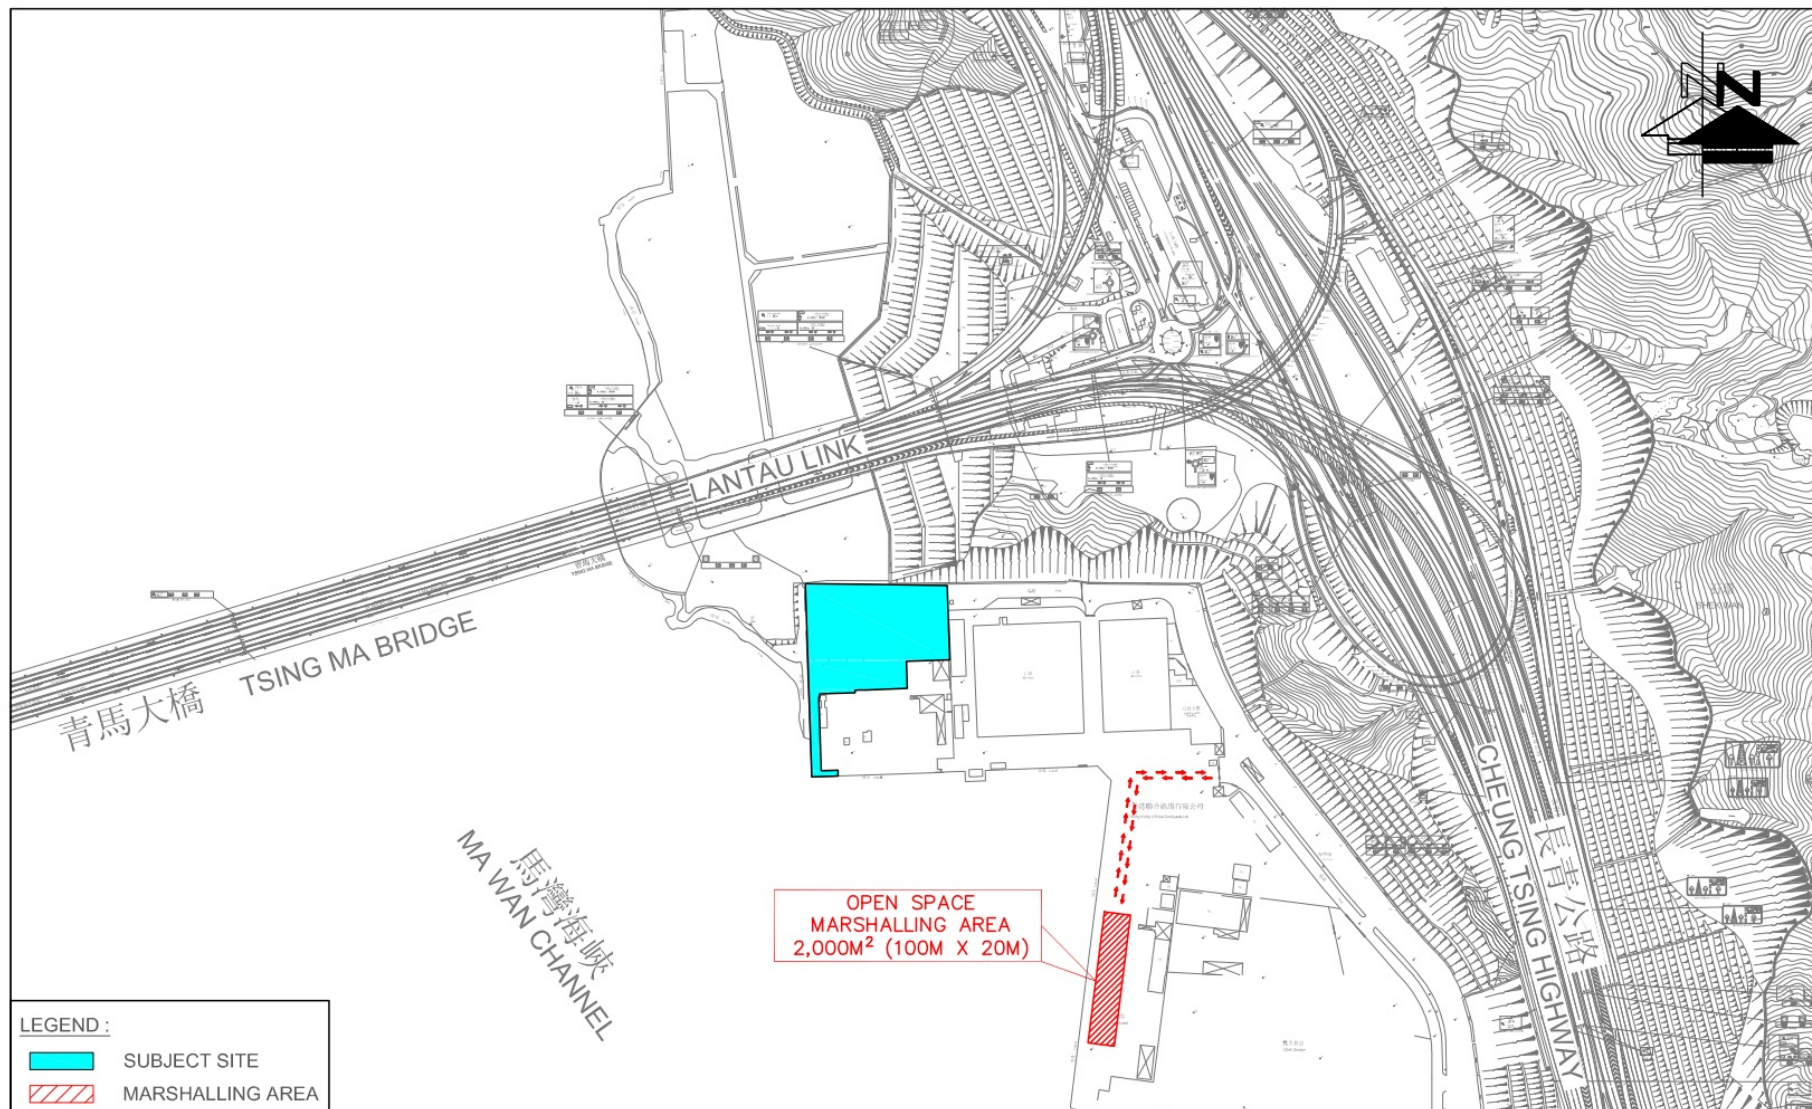


LEGEND :	
	SUBJECT SITE
	MARSHALLING AREA

FIGURE NO.: 2.2	PROJECT TITLE: Concrete Batching Plant at Tsing Yi - Renewal Application A/TY/143	 CTA Consultants Limited 志達顧問有限公司
PROJECT NO.: 24101HK	DRAWING TITLE: MARSHALLING AREA	
SCALE: 4 : 6000 @A4	DATE: 23 DEC 2024	

參考編號 REFERENCE No. A/TY/151	繪圖 DRAWING A-2
-----------------------------------	-------------------

(來源 : 附錄 I)
(Source : Appendix I)

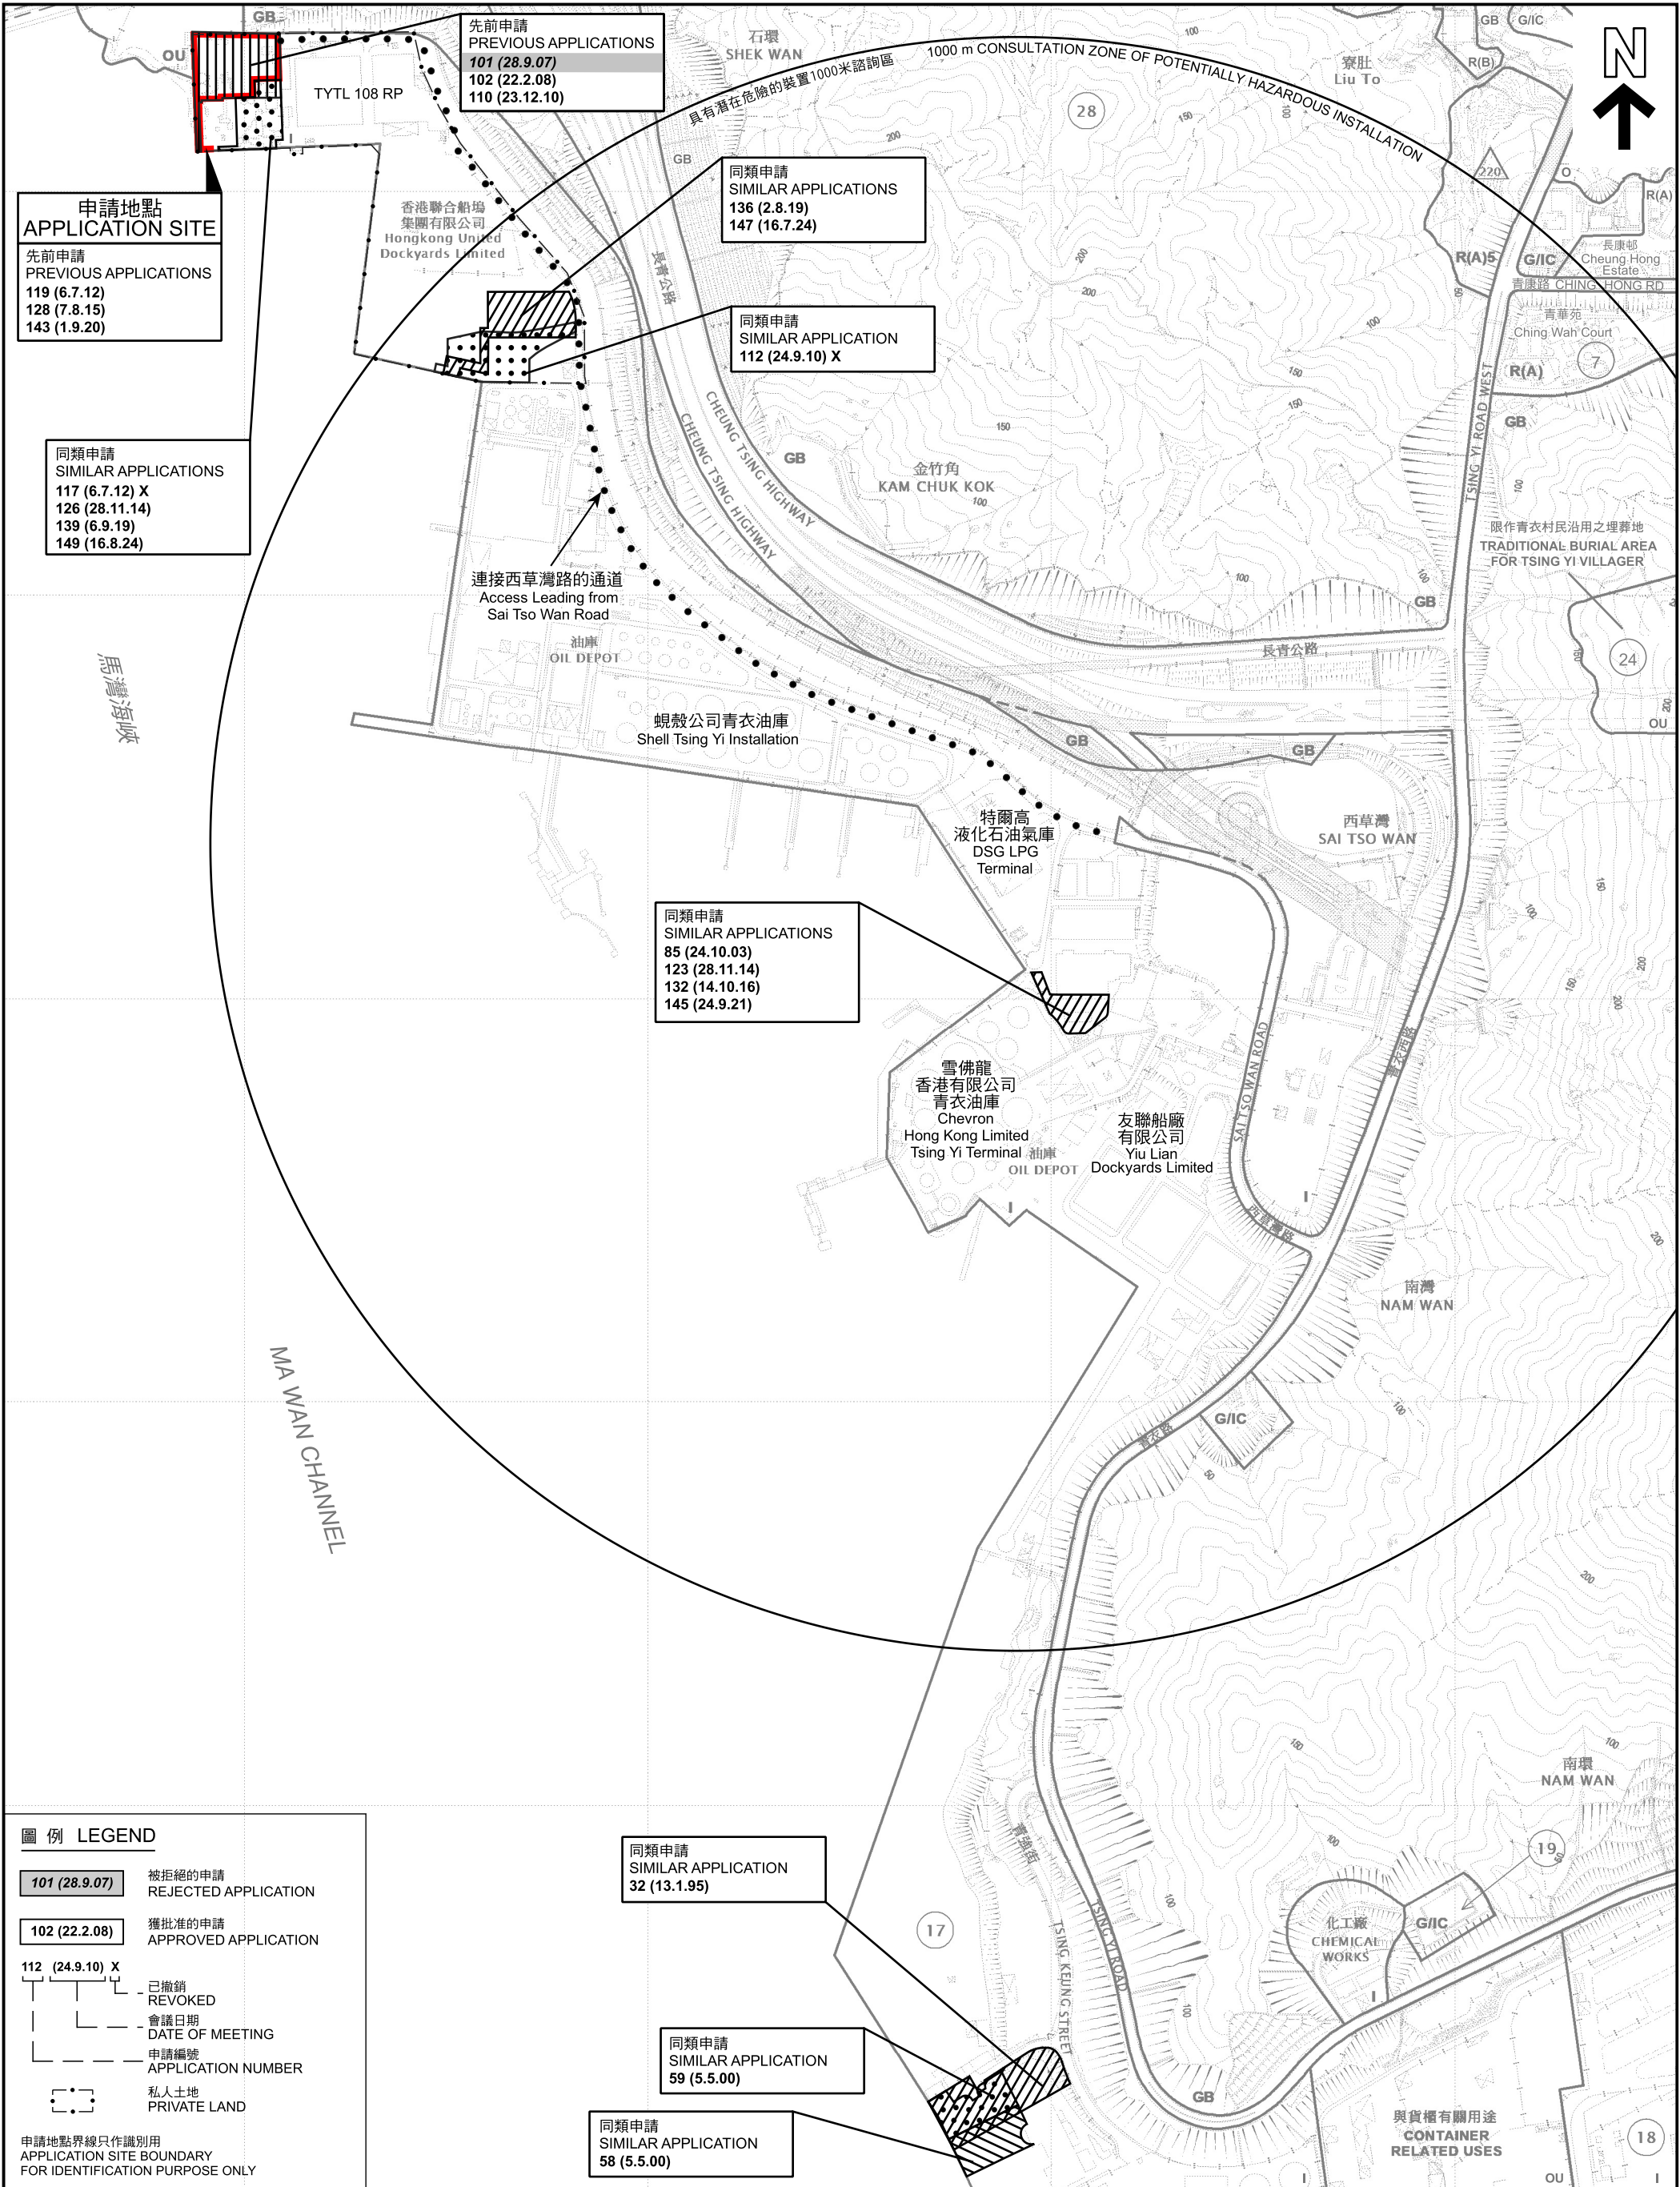

本摘要圖於2025年6月26日擬備，所根據的資料為於2022年10月18日核准的分區計劃大綱圖編號S/TV/32

EXTRACT PLAN PREPARED ON 26.6.2025
BASED ON OUTLINE ZONING PLAN No. S/TV/32 APPROVED ON 18.10.2022

位置圖 LOCATION PLAN

臨時混凝土配料廠的規劃許可續期（為期5年）
青衣西草灣路青衣市地段第108號餘段（部分）
RENEWAL OF PLANNING APPROVAL FOR
TEMPORARY CONCRETE BATCHING PLANT FOR A PERIOD OF 5 YEARS
TSING YI TOWN LOT No. 108 RP (PART), SAI TSO WAN ROAD, TSING YI

SCALE 1:7 500 比例尺

米 100 0 100 200 300 400 500 600 700 米
METRES

規劃署 PLANNING DEPARTMENT

參考編號 REFERENCE No. A/TY/151

圖 PLAN A-1



**申請地點
APPLICATION SITE**

混凝土配料廠
CONCRETE
BATCHING PLANT

青衣
行政大樓
Tsing Yi
Administration
Building

青嶼幹線
LANTAU LINK

混凝土配料廠
CONCRETE
BATCHING PLANT
(A/TY/149)

道路 Road

工場
Workshop

香港聯合船塢
集團有限公司
Hongkong United
Dockyards Limited

露天貨倉
Open Storage

瀝青廠
ASPHALT PLANT
(A/TY/152)

將在同一會議中考慮
To be considered
at the same meeting

混凝土配料廠
CONCRETE
BATCHING PLANT
(A/TY/147)

瀝青廠
ASPHALT PLANT
(A/TY/148)

貨倉
Warehouse

蜆殼公司青衣油庫
Shell Tsing Yi Installation

貨倉
Warehouse

西草灣路
SAI TSO WAN ROAD

圖例 LEGEND

-  申請地點
APPLICATION SITE
-  運作中的混凝土配料廠
CONCRETE BATCHING PLANT
IN OPERATION
-  運作中的瀝青廠
ASPHALT PLANT IN OPERATION

界線只作識別用
BOUNDARY FOR IDENTIFICATION PURPOSE ONLY

航攝照片 AERIAL PHOTO

臨時混凝土配料廠的規劃許可續期（為期 5 年）
青衣西草灣路青衣市地段第 1 0 8 號餘段（部份）
RENEWAL OF PLANNING APPROVAL FOR
TEMPORARY CONCRETE BATCHING PLANT
FOR A PERIOD OF 5 YEARS
TSING YI TOWN LOT No. 108 RP (PART)
SAI TSO WAN ROAD, TSING YI

規劃署
PLANNING
DEPARTMENT



參考編號
REFERENCE No.
A/TY/151

圖 PLAN
A-3

本摘要圖於2025年6月20日擬備，所根據的資料為地政總署於2023年3月1日拍得的航攝照片編號E194038C、E194040C、E194434C、E194436C、E195089C和E195091C
EXTRACT PLAN PREPARED ON 20.6.2025
BASED ON AERIAL PHOTOS No.
E194038C, E194040C, E194434C,
E194436C, E195089C AND E195091C
TAKEN ON 1.3.2023 BY LANDS
DEPARTMENT

混凝土配料廠 (根據申請編號 A/TY/149獲准) CONCRETE BATCHING PLANT (Approved under Application No. A/TY/149)	瀝青廠 (申請編號A/TY/152 將在同一會議中考慮) ASPHALT PLANT (Application No. A/TY/152 to be considered at the same meeting) 申請地點 APPLICATION SITE 1
混凝土配料廠 (根據申請編號 A/TY/149獲准) CONCRETE BATCHING PLANT (Approved under Application No. A/TY/149)	瀝青廠 (申請編號A/TY/152 將在同一會議中考慮) ASPHALT PLANT (Application No. A/TY/152 to be considered at the same meeting) 申請地點 APPLICATION SITE 2 青馬大橋 TSING MA BRIDGE
 申請地點界線只作識別用 APPLICATION SITE BOUNDARY FOR IDENTIFICATION PURPOSE ONLY 本圖於2025年5月21日擬備，所根據的資料為攝於2025年5月16日的實地照片 PLAN PREPARED ON 21.5.2025 BASED ON SITE PHOTOS TAKEN ON 16.5.2025	實地照片 SITE PHOTOS 臨時混凝土配料廠的規劃許可續期（為期5年） 青衣西草灣路青衣市地段第108號餘段（部份） RENEWAL OF PLANNING APPROVAL FOR TEMPORARY CONCRETE BATCHING PLANT FOR A PERIOD OF 5 YEARS TSING YI TOWN LOT No. 108 RP (PART) SAI TSO WAN ROAD, TSING YI 規劃署 PLANNING DEPARTMENT 參考編號 REFERENCE No. A/TY/151 圖 PLAN A-4