



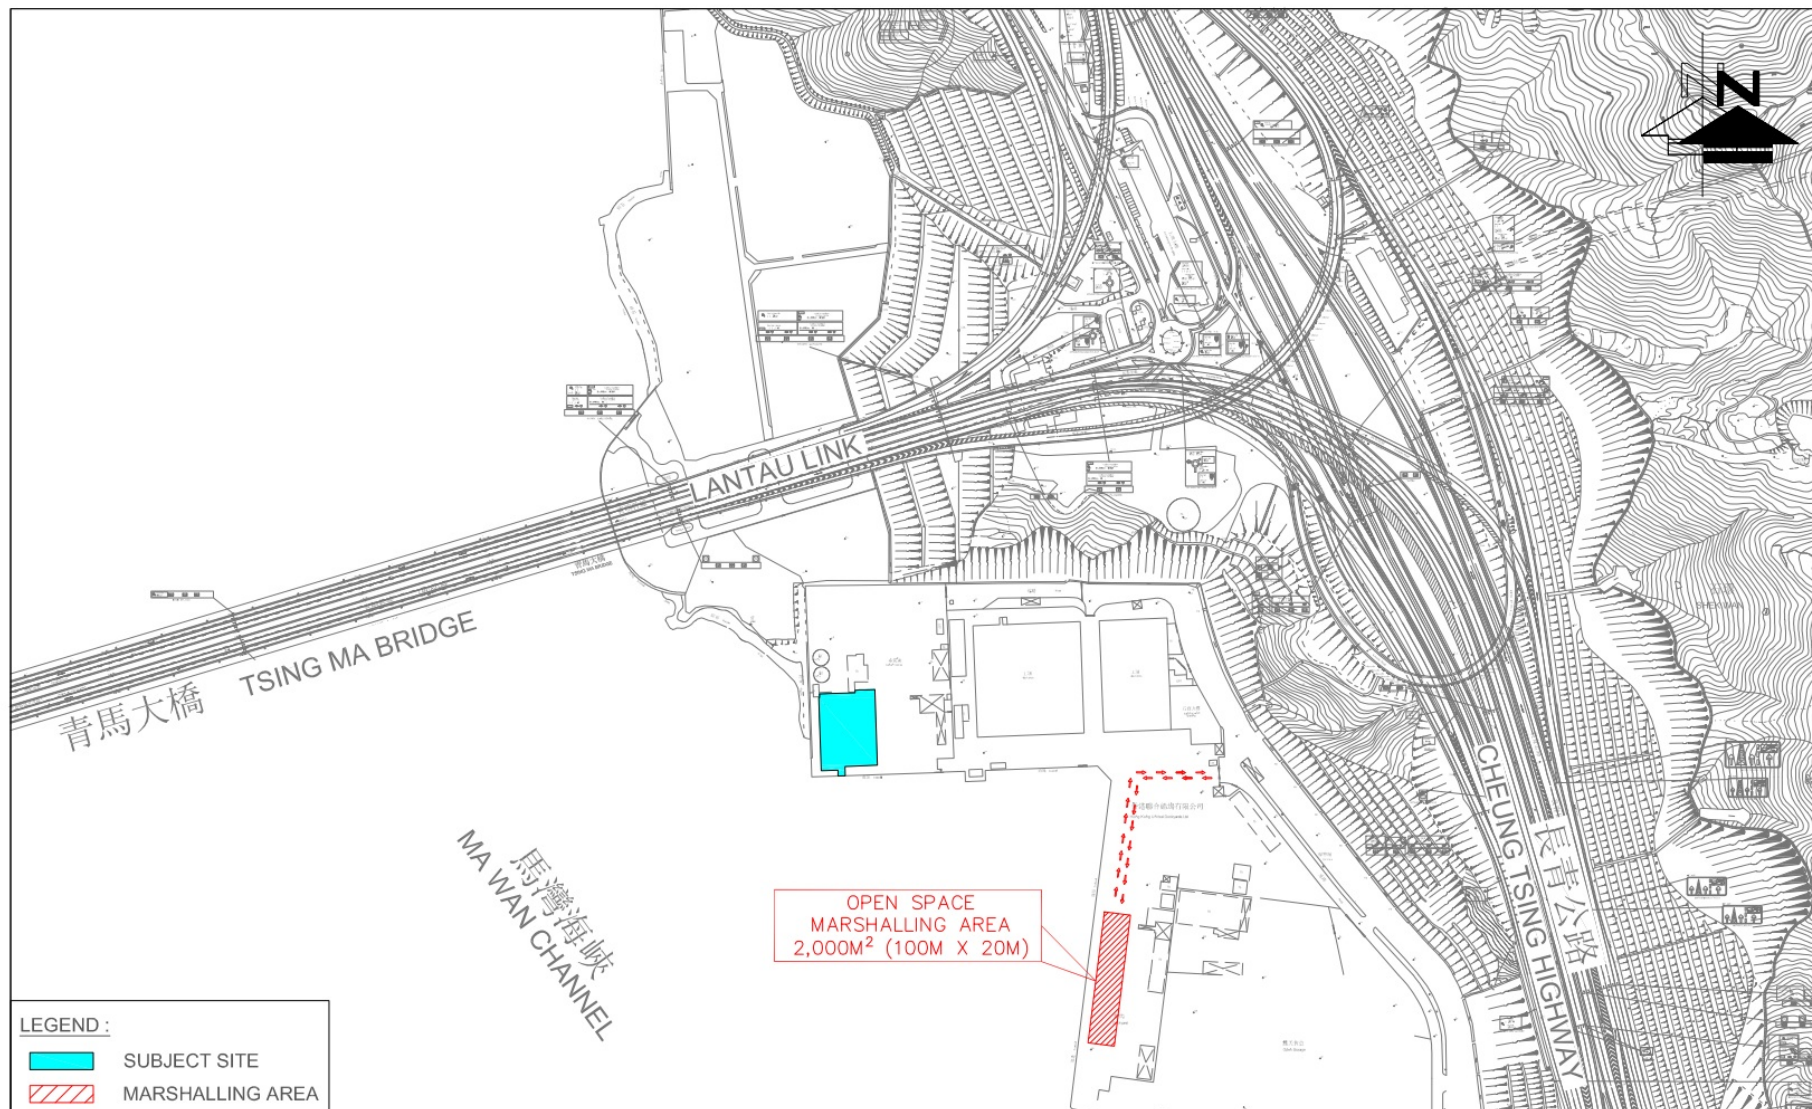


FIGURE NO.: 2.2	PROJECT TITLE: Asphalt Plant at Tsing Yi - Renewal Application A/TY/144	 CTA Consultants Limited 志達顧問有限公司
PROJECT NO.: 24102HK	DRAWING TITLE: MARSHALLING AREA	
SCALE: 4 : 6000 @A4	DATE: 07 FEB 2025	

參考編號 REFERENCE No. A/TY/152	繪圖 DRAWING A-2
-----------------------------------	-------------------

(來源：附錄 I)
(Source : Appendix I)

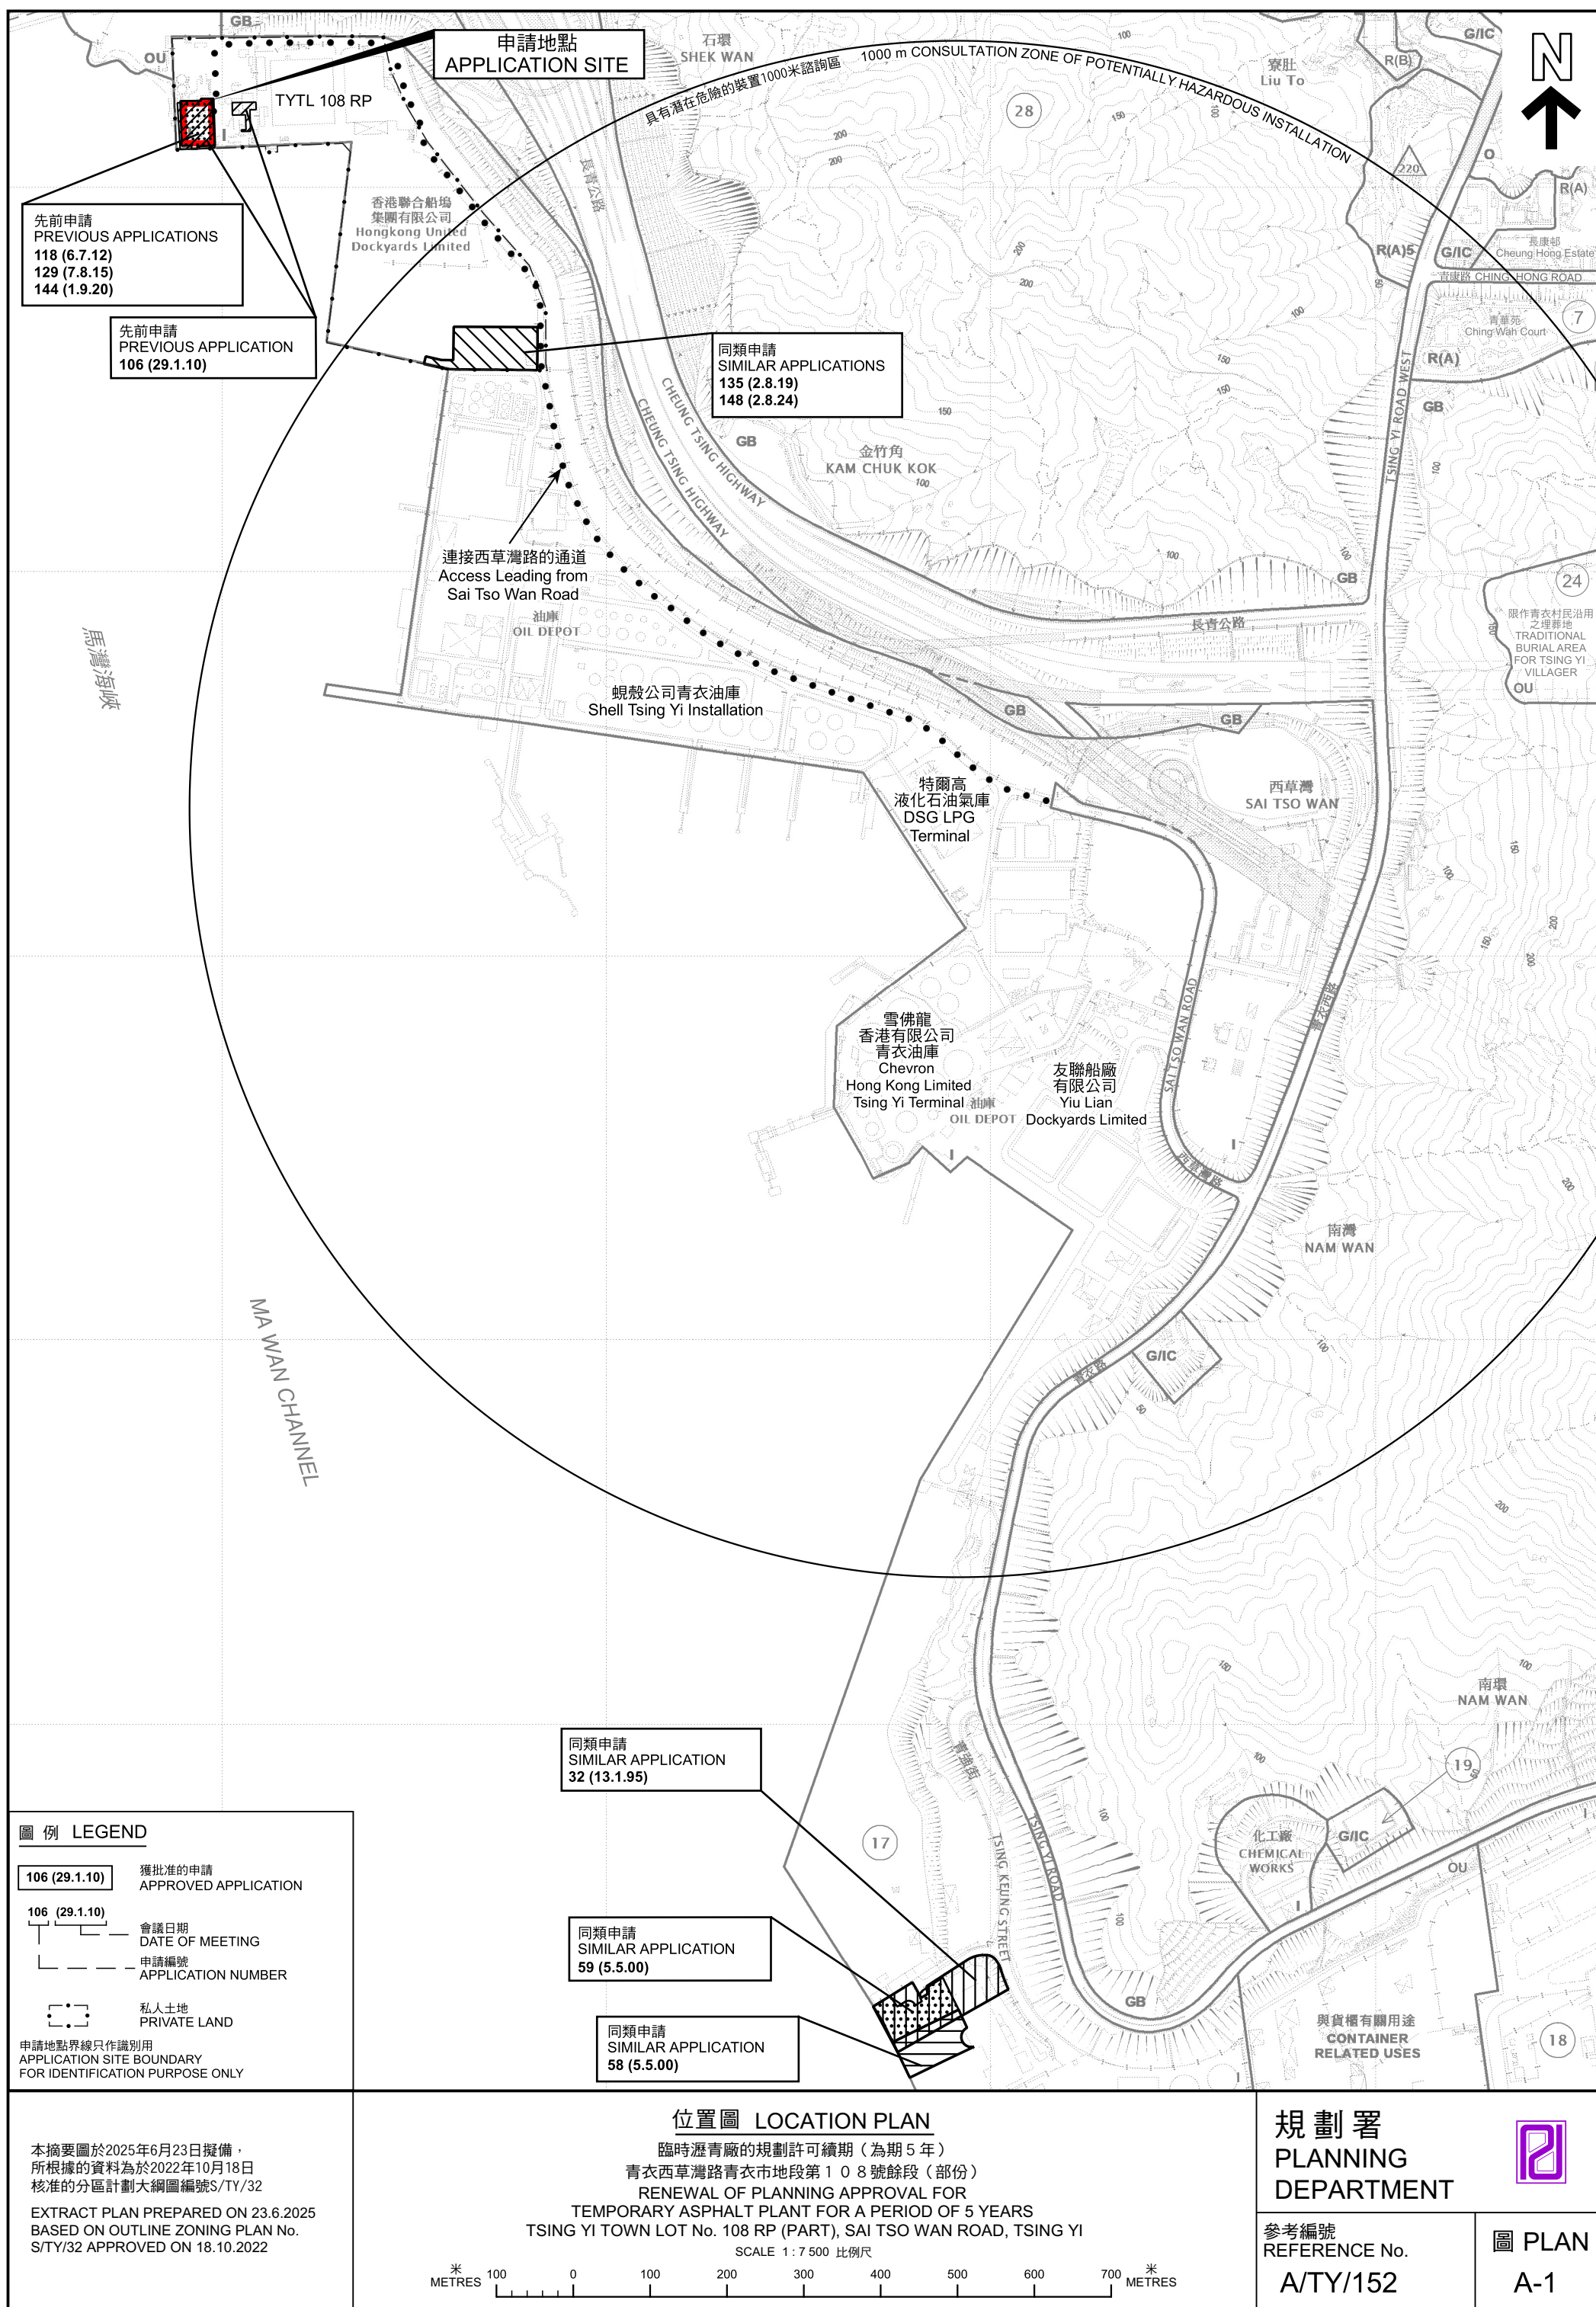

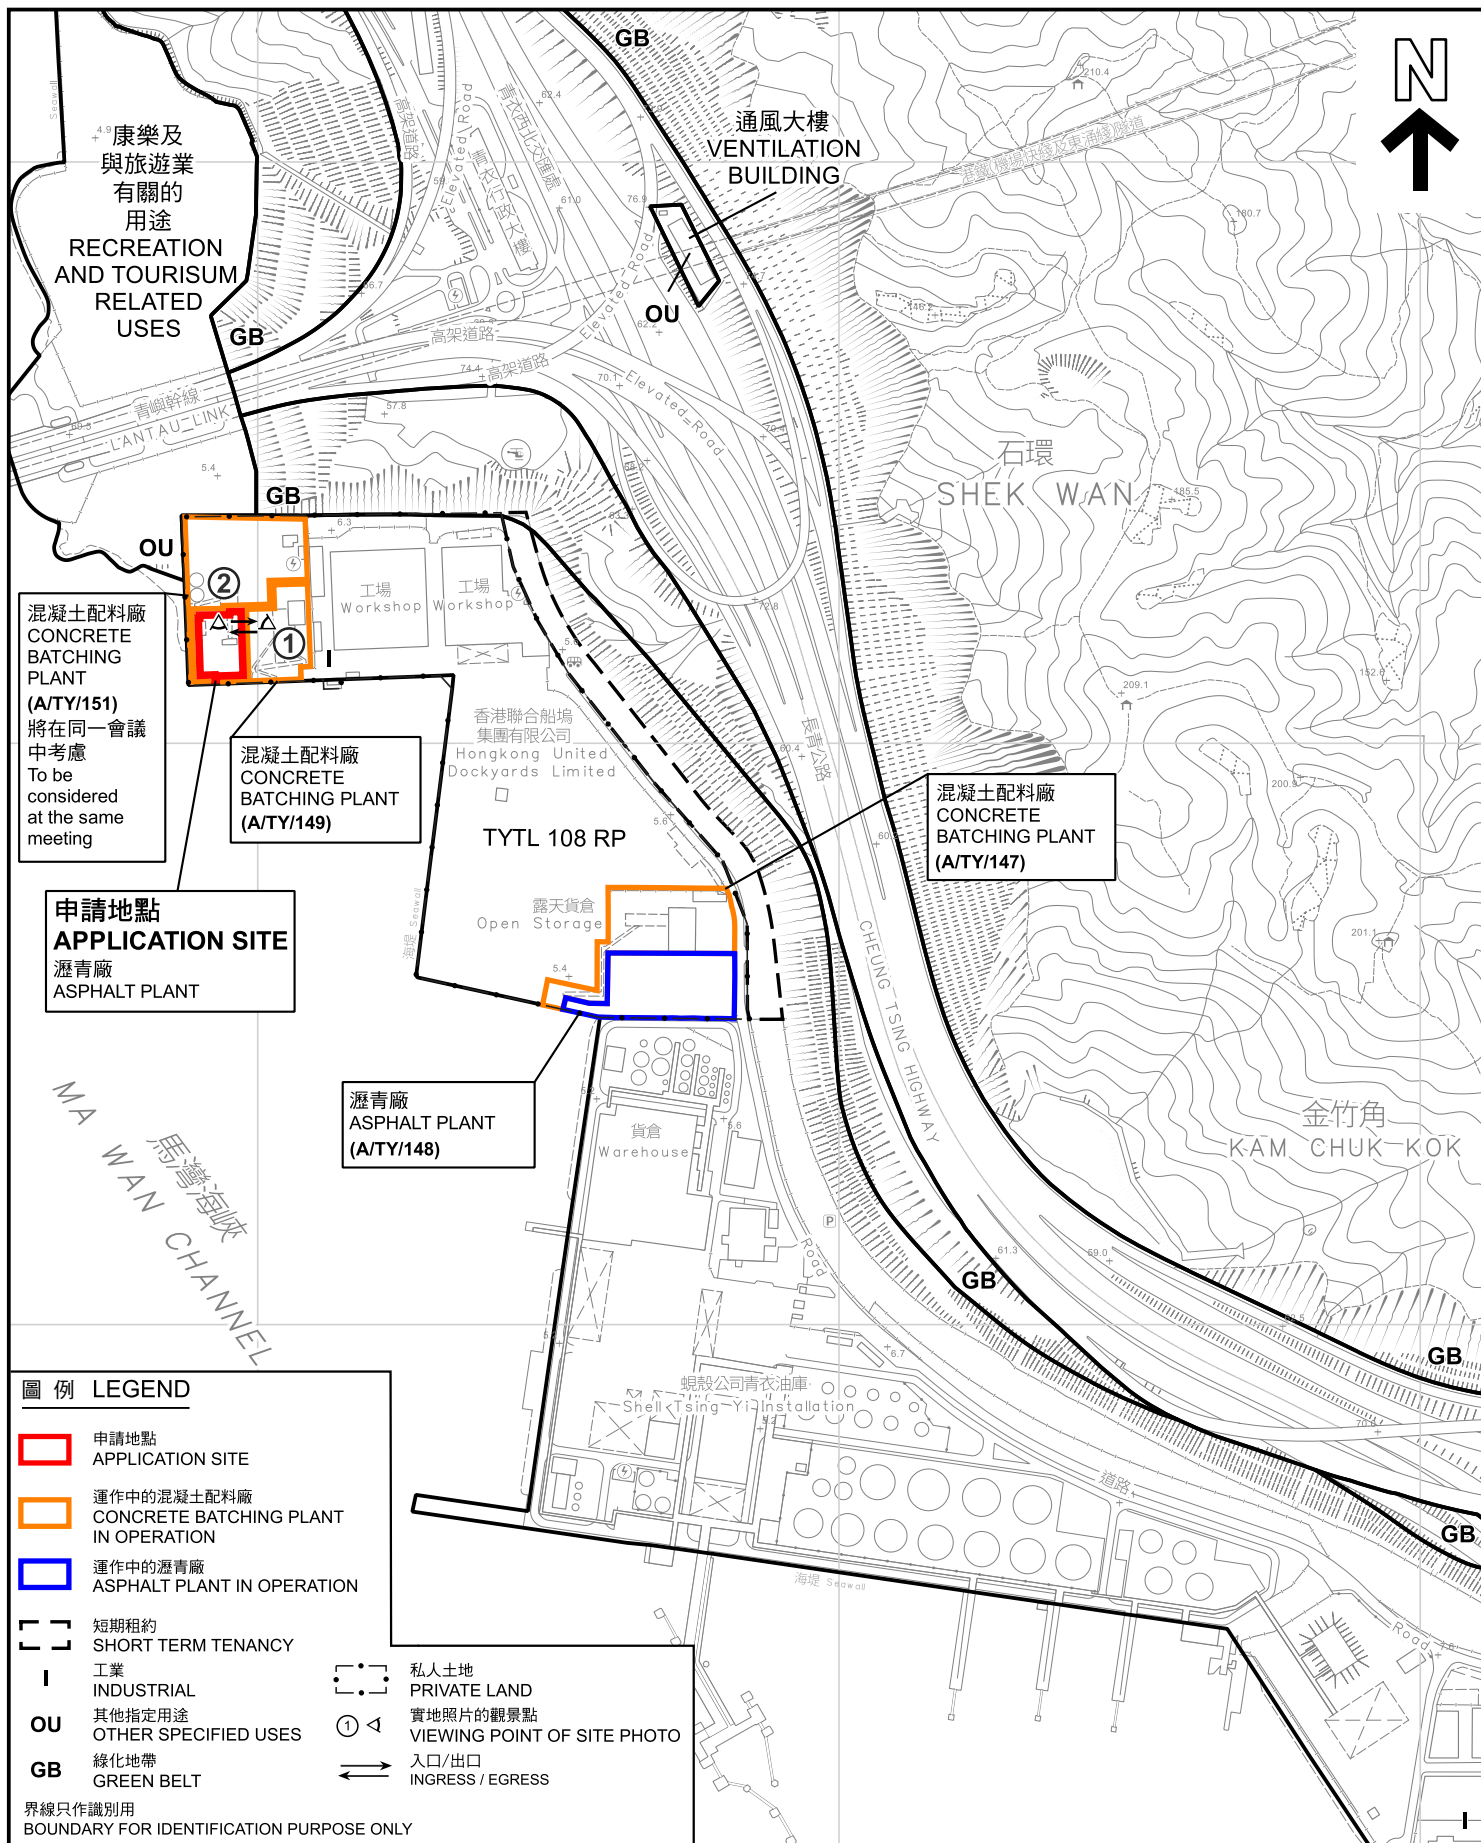

本摘要圖於2025年6月20日擬備，所根據的資料為地形圖組別HP5C圖則編號6-SE-D和10-NE-B EXTRACT PLAN PREPARED ON 20.6.2025 BASED ON TOPOGRAPHIC MAP SERIES HP5C SHEETS No. 6-SE-D AND 10-NE-B	平面圖 SITE PLAN 臨時瀝青廠的規劃許可續期（為期5年） 青衣西草灣路青衣市地段第108號餘段（部份） RENEWAL OF PLANNING APPROVAL FOR TEMPORARY ASPHALT PLANT FOR A PERIOD OF 5 YEARS TSING YI TOWN LOT No. 108 RP (PART) SAI TSO WAN ROAD, TSING YI SCALE 1:6,500 比例尺 米 METRES 100 0 100 200 米 METRES	規劃署 PLANNING DEPARTMENT 參考編號 REFERENCE No. A/TY/152	圖 PLAN A-2
--	---	---	-------------------



混凝土配料廠
CONCRETE
BATCHING PLANT
(A/TY/151)
將在同一會議中考慮
To be considered
at the same meeting

青衣
行政大樓
Tsing Yi
Administration
Building

青衣
TSING YI

青嶼幹線
LANTAU LINK

道路 Road

工場
Workshop

混凝土配料廠
CONCRETE
BATCHING PLANT
(A/TY/149)

香港聯合船塢
集團有限公司
Hongkong United
Dockyards Limited

露天貨倉
Open Storage

混凝土配料廠
CONCRETE
BATCHING PLANT
(A/TY/147)

申請地點
APPLICATION SITE
瀝青廠
ASPHALT PLANT

長青公路

CHEUNG TSING HIGHWAY

瀝青廠
ASPHALT PLANT
(A/TY/148)

貨倉
Warehouse

蜆殼公司青衣油庫
Shell Tsing Yi Installation

貨倉
Warehouse

西草灣路
SAI TSO WAN ROAD

圖例 LEGEND

- 申請地點
APPLICATION SITE
- 運作中的混凝土配料廠
CONCRETE BATCHING PLANT
IN OPERATION
- 運作中的瀝青廠
ASPHALT PLANT IN OPERATION

界線只作識別用
BOUNDARY FOR IDENTIFICATION PURPOSE ONLY

本摘要圖於2025年5月23日擬備，所根據的資料為地政總署於2023年3月1日拍得的航攝照片編號E194038C、E194040C、E194434C、E194436C、E195089C和E195091C

EXTRACT PLAN PREPARED ON 23.5.2025
BASED ON AERIAL PHOTOS No. E194038C,
E194040C, E194434C, E194436C, E195089C
AND E195091C
TAKEN ON 1.3.2023 BY LANDS DEPARTMENT

航攝照片 AERIAL PHOTO


臨時瀝青廠的規劃許可續期（為期5年）
青衣西草灣路青衣市地段第108號餘段（部份）
RENEWAL OF PLANNING APPROVAL FOR
TEMPORARY ASPHALT PLANT FOR A PERIOD OF 5 YEARS
TSING YI TOWN LOT No. 108 RP (PART)
SAI TSO WAN ROAD, TSING YI

規劃署
PLANNING
DEPARTMENT



參考編號
REFERENCE No.
A/TY/152

圖 PLAN
A-3

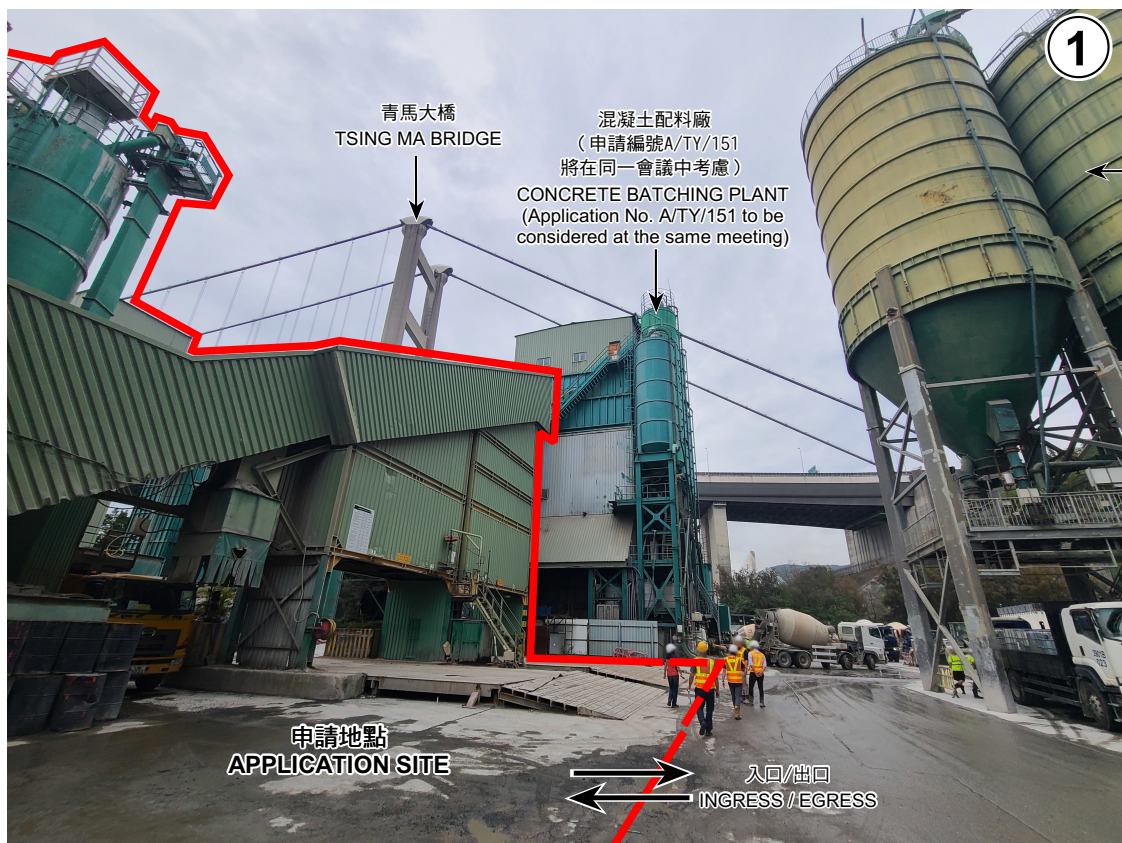

混凝土配料廠
(根據申請編號
A/TY/149獲准)
CONCRETE
BATCHING PLANT
(Approved under
Application No.
A/TY/149)



 申請地點界線只作識別用
APPLICATION SITE BOUNDARY
FOR IDENTIFICATION PURPOSE ONLY

實地照片 SITE PHOTOS

臨時瀝青廠的規劃許可續期(為期5年)
青衣西草灣路青衣市地段第108號餘段(部份)

RENEWAL OF PLANNING APPROVAL FOR
TEMPORARY ASPHALT PLANT FOR A PERIOD OF 5 YEARS
TSING YI TOWN LOT No. 108 RP (PART),
SAI TSO WAN ROAD, TSING YI

規劃署
PLANNING
DEPARTMENT



參考編號
REFERENCE No.
A/TY/152

圖 PLAN
A-4

本圖於2025年5月21日擬備，所根據的
資料為攝於2025年5月16日的實地照片

PLAN PREPARED ON 21.5.2025
BASED ON SITE PHOTOS
TAKEN ON 16.5.2025