



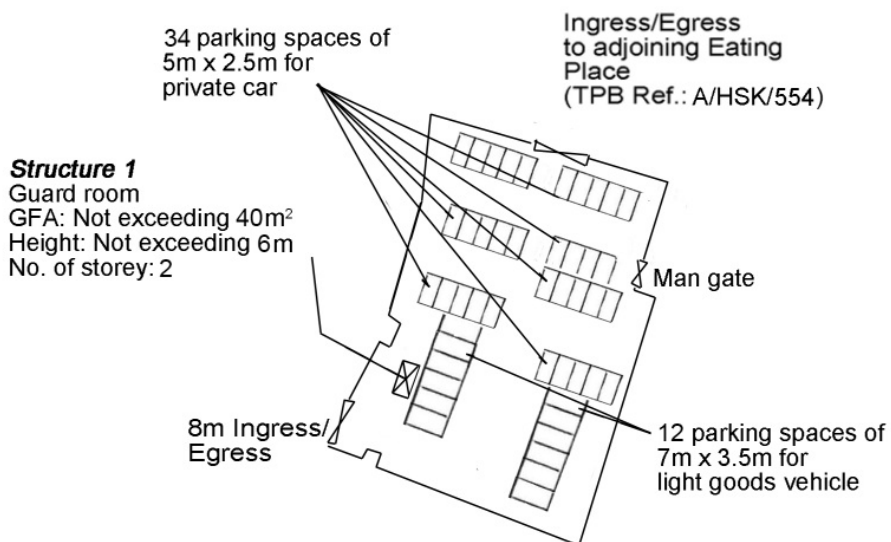


Project 項目名稱: Proposed Temporary Public Vehicle Park for Private Car & Light Goods Vehicle for a Period of 3 Years at Lot 1007 RP (Part) in D.D. 125 and Adjoining Government Land, Ha Tsuen, Yuen Long, N.T.	Drawing Title 圖目: Proposed Layout Plan	Remarks 備註:
	Drawing No. 圖號: Figure 3	


Scale 比例:
1:1000

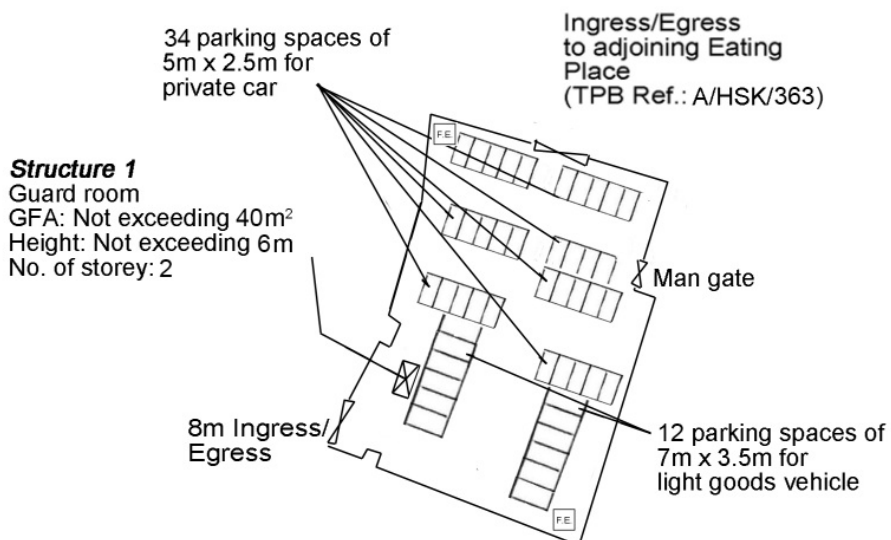

Project 項目名稱: Proposed Temporary Public Vehicle Park for Private Car & Light Goods Vehicle for a Period of 3 Years at Lot 1007 RP (Part) in D.D. 125 and Adjoining Government Land, Ha Tsuen, Yuen Long, N.T.	Drawing Title 圖目: Proposed Fire Service Installations Plan Drawing No. 圖號: Figure 1	Remarks 備註:  5kg carbon dioxide fire extinguisher Scale 比例: 1:1000
---	---	---

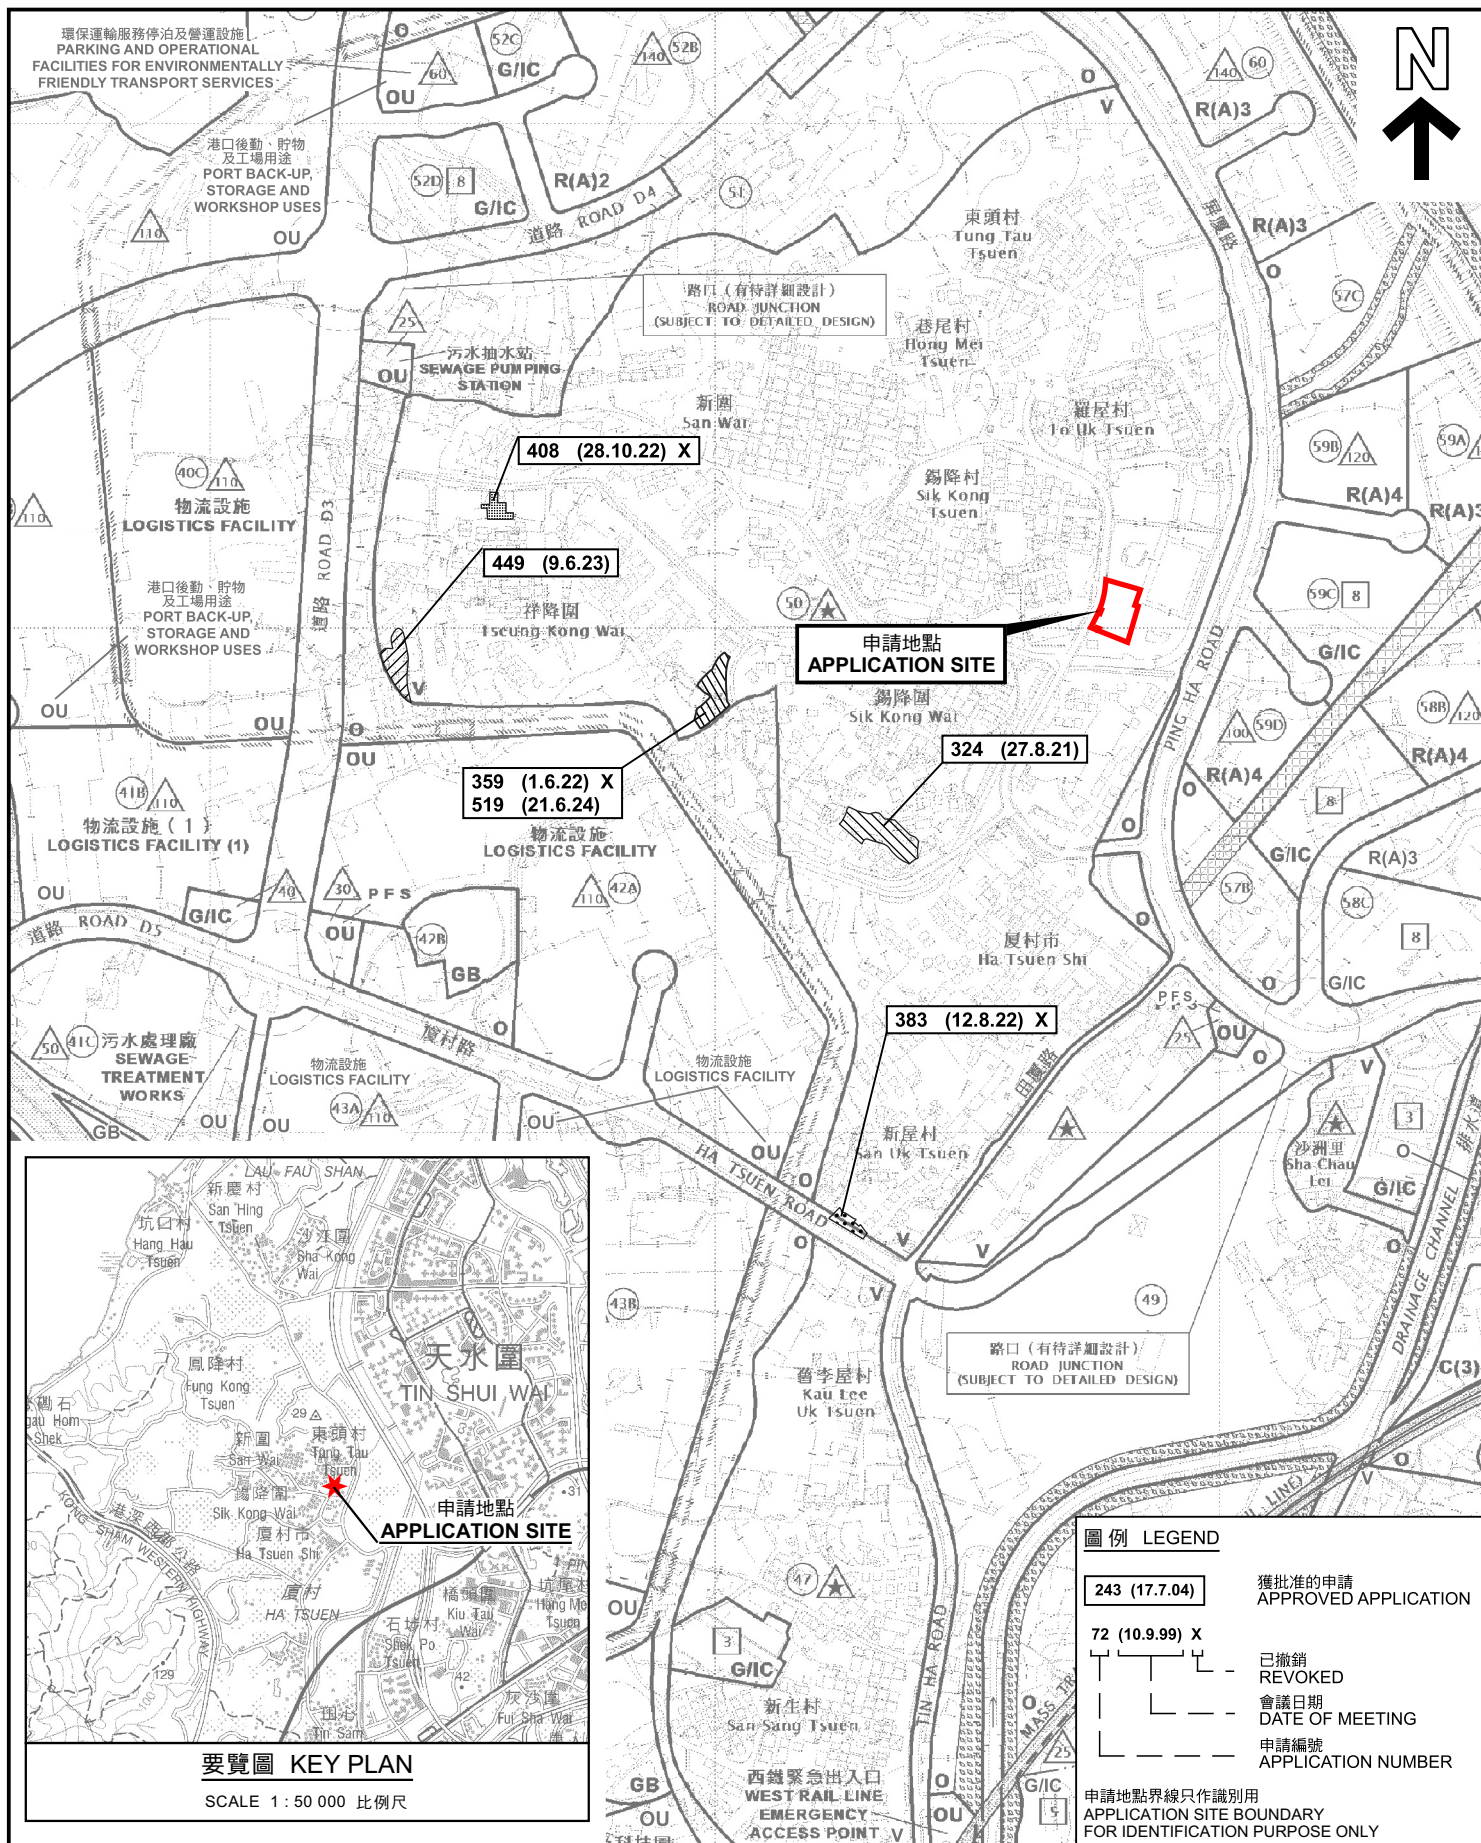

本摘要圖於2024年6月17日擬備， 所根據的資料為於2018年10月16日 核准的分區計劃大綱圖編號 S/HSK/2 EXTRACT PLAN PREPARED ON 17.6.2024 BASED ON OUTLINE ZONING PLAN No. S/HSK/2 APPROVED ON 16.10.2018	位置圖及同類申請 LOCATION PLAN WITH SIMILAR APPLICATIONS 臨時公眾停車場(私家車及輕型貨車)的規劃許可續期(為期3年) 新界元朗厦村丈量約份第125約地段第1007號餘段(部分)和毗連政府土地 RENEWAL OF PLANNING APPROVAL FOR TEMPORARY PUBLIC VEHICLE PARK (PRIVATE CAR AND LIGHT GOODS VEHICLE) FOR A PERIOD OF 3 YEARS LOT 1007 RP (PART) IN D.D. 125 AND ADJOINING GOVERNMENT LAND, HA TSUEN, YUEN LONG, NEW TERRITORIES SCALE 1 : 7 500 比例尺 米 100 0 100 200 300 米 METRES	規劃署 PLANNING DEPARTMENT 參考編號 REFERENCE No. A/HSK/570 圖 PLAN A-1a
---	---	---

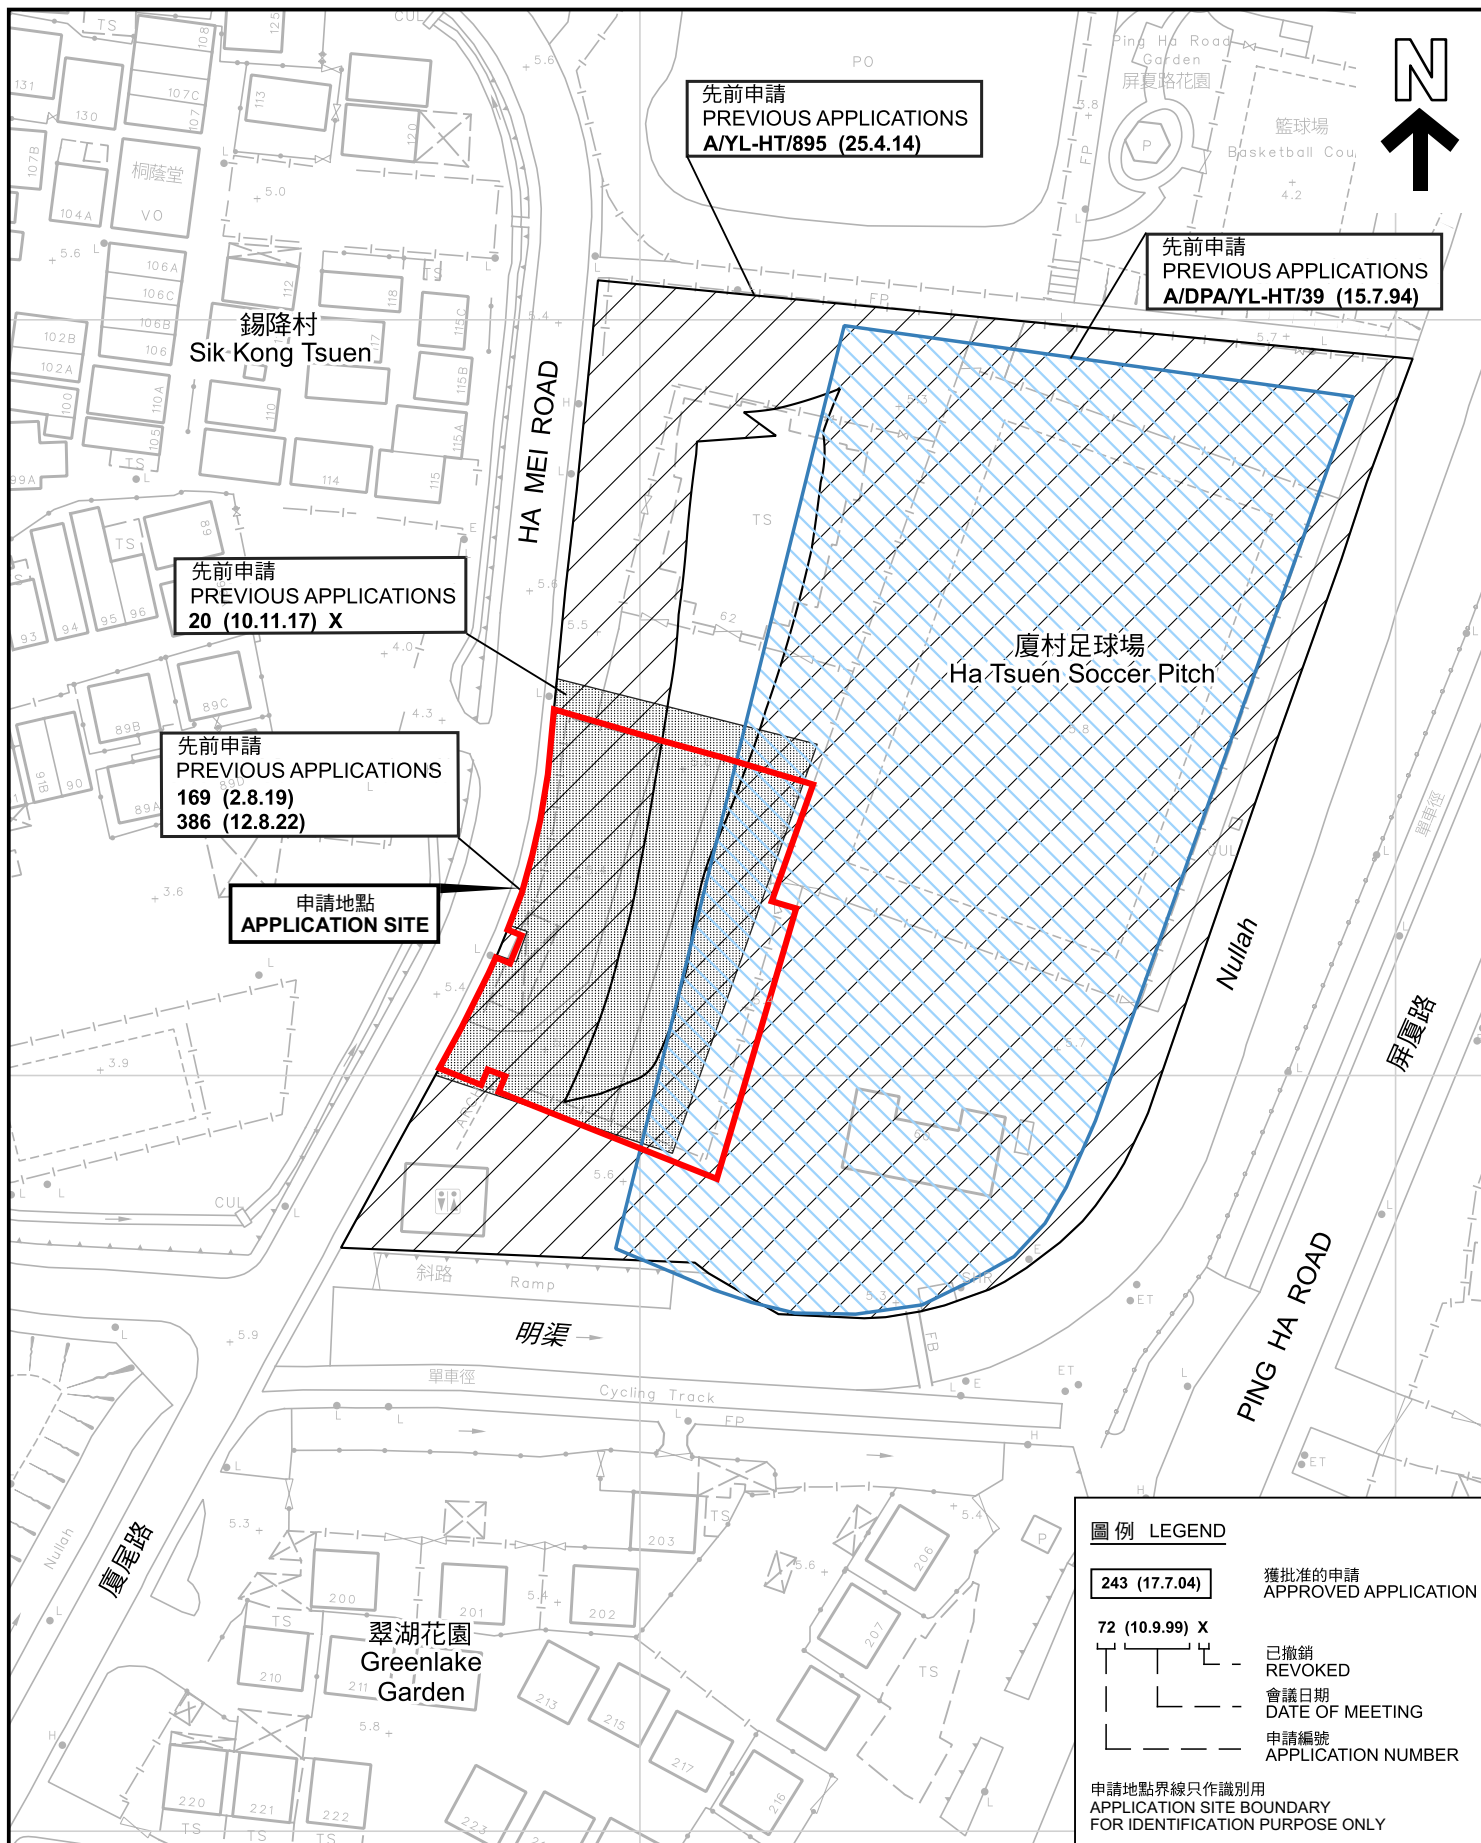

本摘要圖於2025年7月10日擬備，所根據的資料為測量圖編號 6-NW-7B
EXTRACT PLAN PREPARED ON 10.7.2025
BASED ON SURVEY SHEET No. 6-NW-7B


先前申請圖 PREVIOUS APPLICATIONS PLAN
臨時公眾停車場(私家車及輕型貨車)的規劃許可續期(為期3年)
新界元朗廈村丈量約份第125約地段第1007號餘段(部分)和毗連政府土地
RENEWAL OF PLANNING APPROVAL FOR TEMPORARY PUBLIC VEHICLE PARK (PRIVATE CAR AND LIGHT GOODS VEHICLE) FOR A PERIOD OF 3 YEARS
LOT 1007 RP (PART) IN D.D. 125 AND ADJOINING GOVERNMENT LAND, HA TSUEN, YUEN LONG, NEW TERRITORIES

SCALE 1:1 000 比例尺
米 METRES 20 0 20 40 米 METRES

規劃署 PLANNING DEPARTMENT

參考編號 REFERENCE No. A/HSK/570

圖 PLAN A-1b

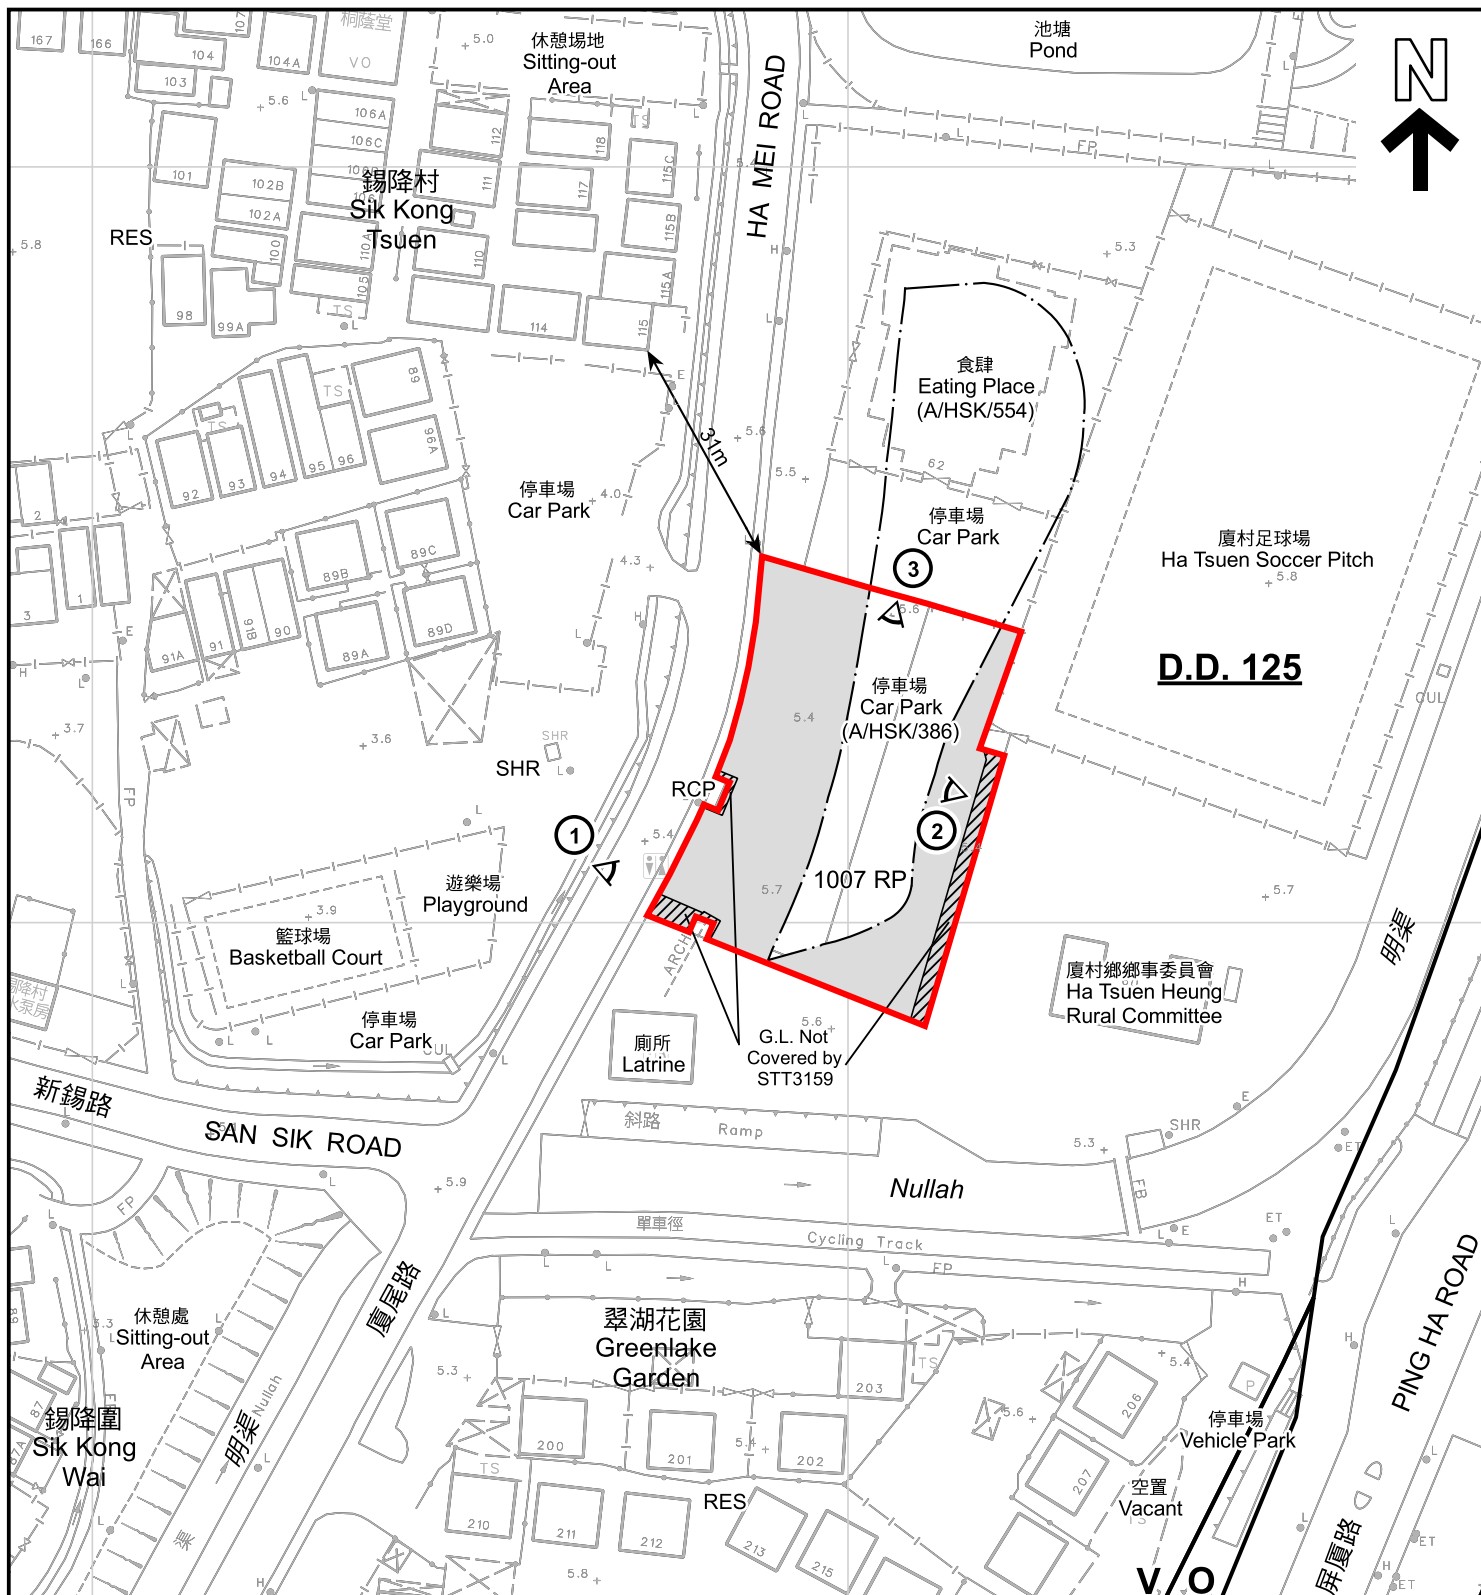

註釋 Notes :

2025年5月27日勘測的土地用途
Land uses shown on this plan are in accordance with the land use survey conducted by the Planning Department on 27.5.2025

圖例 LEGEND

- 申請地點 (界線只作識別用)
APPLICATION SITE (BOUNDARY FOR IDENTIFICATION PURPOSE ONLY)
- 鄉村式發展
VILLAGE TYPE DEVELOPMENT
- 休憩用地
OPEN SPACE
- 政府土地
GOVERNMENT LAND

- RES 住用構築物
RESIDENTIAL STRUCTURES
- RCP 垃圾收集站
REFUSE COLLECTION POINT
- SHR 神龕
SHRINE
- ① 實地照片的觀景點
VIEWING POINT OF SITE PHOTO
- 入口/出口
INGRESS / EGRESS

平面圖 SITE PLAN

臨時公眾停車場(私家車及輕型貨車)的規劃許可續期(為期3年)
新界元朗廈村丈量約份第125約地段第1007號餘段(部分)和毗連政府土地
RENEWAL OF PLANNING APPROVAL FOR TEMPORARY
PUBLIC VEHICLE PARK (PRIVATE CAR AND LIGHT GOODS VEHICLE)
FOR A PERIOD OF 3 YEARS
LOT 1007 RP (PART) IN D.D. 125 AND ADJOINING GOVERNMENT LAND,
HA TSUEN, YUEN LONG, NEW TERRITORIES

SCALE 1:1 000 比例尺

米 20 0 20 40 米
METRES

規劃署
PLANNING
DEPARTMENT



參考編號
REFERENCE No.
A/HSK/570

圖 PLAN
A-2

本摘要圖於2025年7月10日擬備，所根據的
資料為測量圖編號 6-NW-7B
EXTRACT PLAN PREPARED ON 10.7.2025
BASED ON SURVEY SHEET No.
6-NW-7B



圖例 LEGEND



申請地點(界線只作識別用)
APPLICATION SITE
(BOUNDARY FOR IDENTIFICATION
PURPOSE ONLY)

航攝照片 AERIAL PHOTO

本摘要圖於2025年6月6日擬備，所根據的資料為地政總署於2024年10月24日拍得的航攝照片編號 E237439C
EXTRACT PLAN PREPARED ON 6.6.2025
BASED ON AERIAL PHOTO No.
E237439C TAKEN ON 24.10.2024
BY LANDS DEPARTMENT

臨時公眾停車場(私家車及輕型貨車)的規劃許可續期(為期3年)
新界元朗廈村丈量約份第125約地段第1007號餘段(部分)和毗連政府土地
RENEWAL OF PLANNING APPROVAL FOR TEMPORARY
PUBLIC VEHICLE PARK (PRIVATE CAR AND LIGHT GOODS VEHICLE)
FOR A PERIOD OF 3 YEARS
LOT 1007 RP (PART) IN D.D. 125 AND ADJOINING GOVERNMENT LAND,
HA TSUEN, YUEN LONG, NEW TERRITORIES

規劃署
PLANNING
DEPARTMENT



參考編號
REFERENCE No.
A/HSK/570

圖 PLAN
A-3



申請地點界線只作識別用 APPLICATION SITE BOUNDARY FOR IDENTIFICATION PURPOSE ONLY

實地照片 SITE PHOTOS

臨時公眾停車場(私家車及輕型貨車)的規劃許可續期(為期3年)
 新界元朗廈村丈量約份第125約地段第1007號餘段(部分)和毗連政府土地
 RENEWAL OF PLANNING APPROVAL FOR TEMPORARY
 PUBLIC VEHICLE PARK (PRIVATE CAR AND LIGHT GOODS VEHICLE)
 FOR A PERIOD OF 3 YEARS
 LOT 1007 RP (PART) IN D.D. 125 AND ADJOINING GOVERNMENT LAND,
 HA TSUEN, YUEN LONG, NEW TERRITORIES

規劃署
 PLANNING
 DEPARTMENT



參考編號
 REFERENCE No.
 A/HSK/570

圖 PLAN
 A-4

本圖於2025年7月2日擬備，所根據的
 資料為攝於2025年5月27日的實地照片
 PLAN PREPARED ON 2.7.2025
 BASED ON SITE PHOTOS
 TAKEN ON 27.5.2025