


布局圖

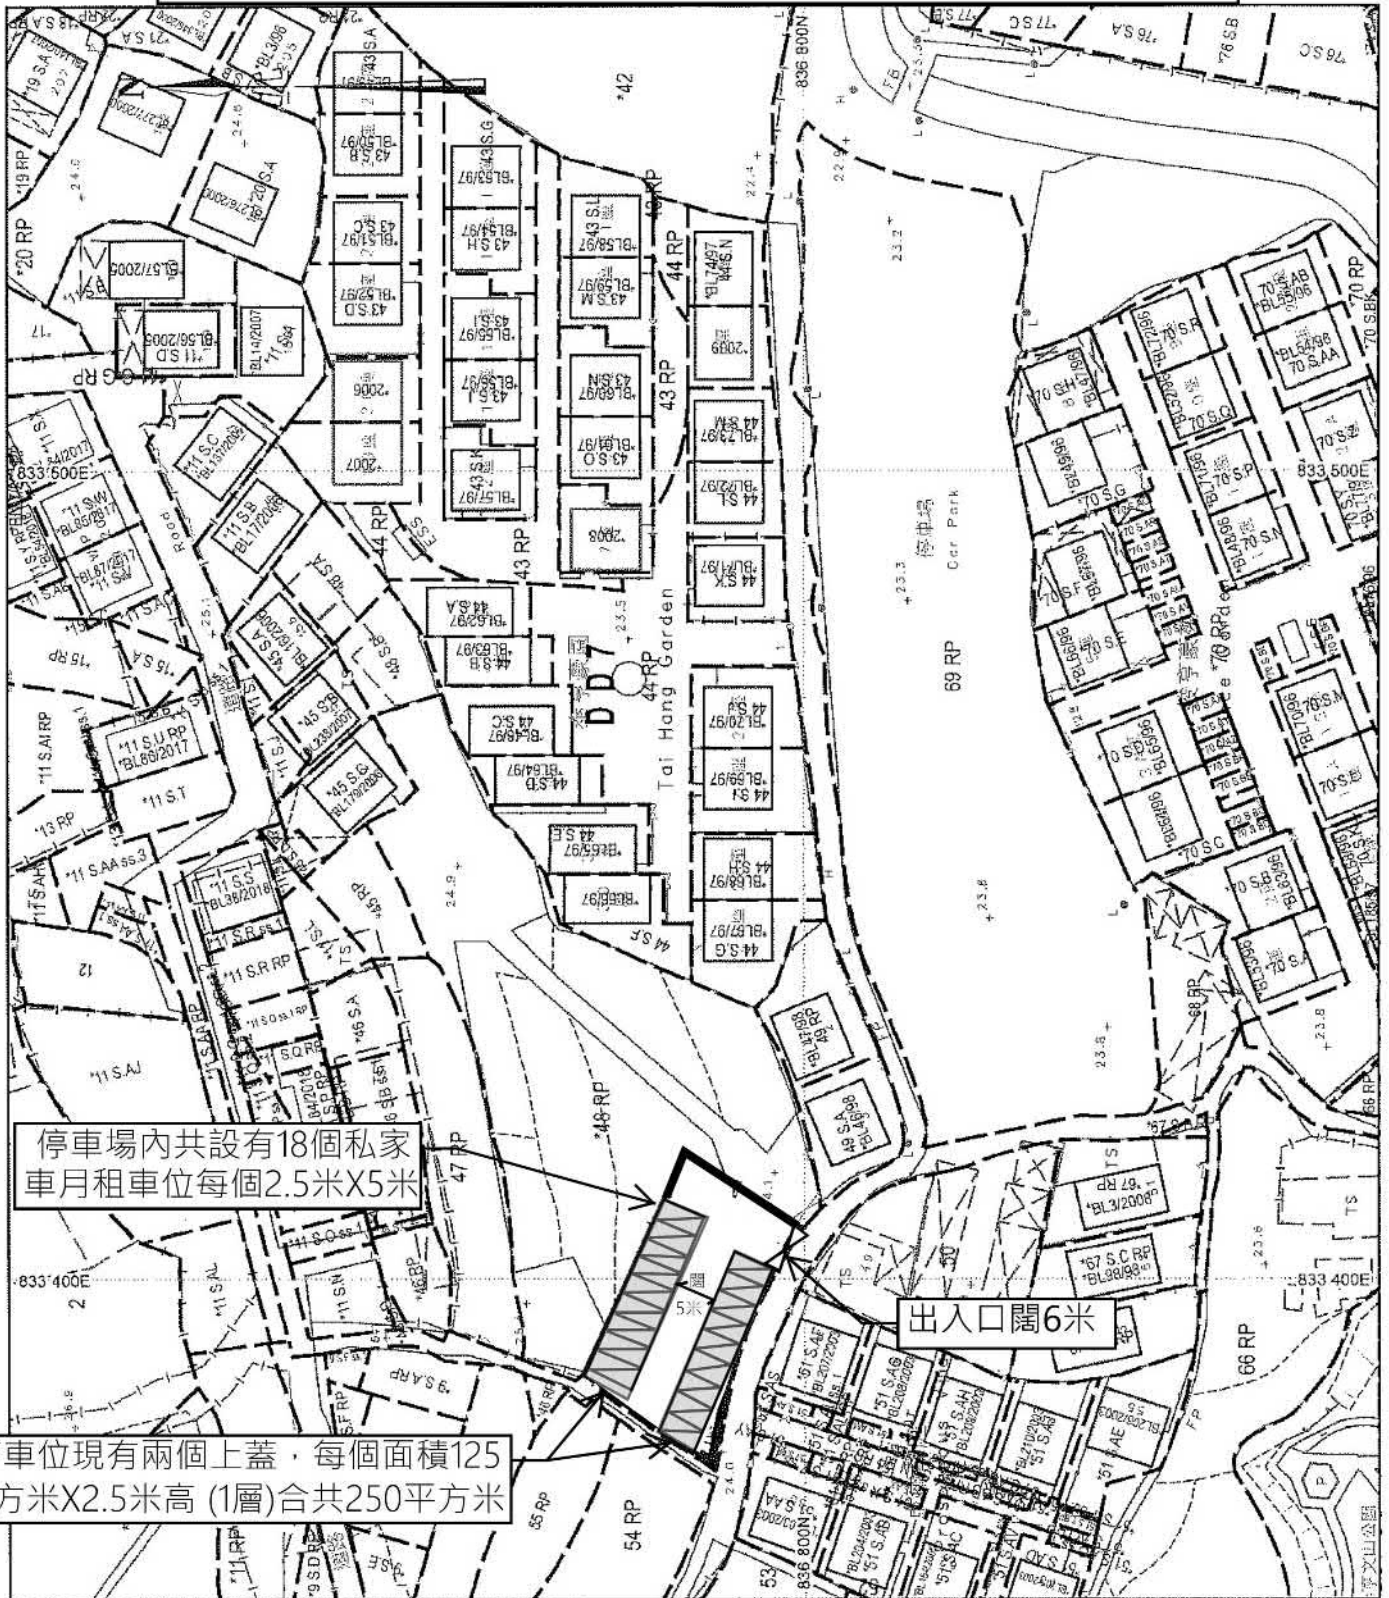

地政總署測繪處

Survey and Mapping Office, Lands Department

比例尺 SCALE

參考編號
REFERENCE No.

A/NE-KLH/653

繪圖 DRAWING A-1

(來源：申請人建議書)
(SOURCE: APPLICANT'S SUBMISSION PLAN)



要覽圖 KEY PLAN

SCALE 1 : 50 000 比例尺

申請地點
APPLICATION SITE
先前申請
PREVIOUS APPLICATION
607 (10.6.22) X

601 (24.12.21)
647 (20.12.24)

649 (14.3.25)

645 (14.2.25)

646 (4.7.25)

606 (10.6.22)
655 (6.6.25)

通往申請地點的通道
ACCESS LEADING TO
APPLICATION SITE

泰亨的鄉村範圍
VILLAGE 'ENVIRONS'
OF TAI HANG

圖例 LEGEND

- 601 (24.12.21) 獲批准的申請
APPROVED APPLICATION
- 607 (10.6.22) X 已撤銷的申請
REVOKED APPLICATION
- 607 (10.6.22) X 已撤銷
REVOKED
- 會議日期
DATE OF MEETING
- 申請編號
APPLICATION NUMBER

申請地點界限只作識別用
APPLICATION SITE BOUNDARY FOR
IDENTIFICATION PURPOSE ONLY

位置圖 LOCATION PLAN

本摘要圖於2025年7月8日擬備，
所根據的資料為於2006年10月17日
核准的分區計劃大綱圖編號S/NE-KLH/11
EXTRACT PLAN PREPARED ON 8.7.2025
BASED ON OUTLINE ZONING PLAN
No. S/NE-KLH/11 APPROVED ON 17.10.2006

臨時公眾停車場（只限私家車）（為期5年）
新界大埔泰亨村丈量約份第7約地段第48號餘段（部分）
TEMPORARY PUBLIC VEHICLE PARK (PRIVATE CARS ONLY)
FOR A PERIOD OF 5 YEARS
LOT 48 RP (PART) IN D.D. 7, TAI HANG VILLAGE, TAI PO, NEW TERRITORIES


米 100 0 100 200 300 米
METRES SCALE 1 : 7 500 比例尺

規劃署
PLANNING
DEPARTMENT



參考編號
REFERENCE No.
A/NE-KLH/653

圖 PLAN
A-1

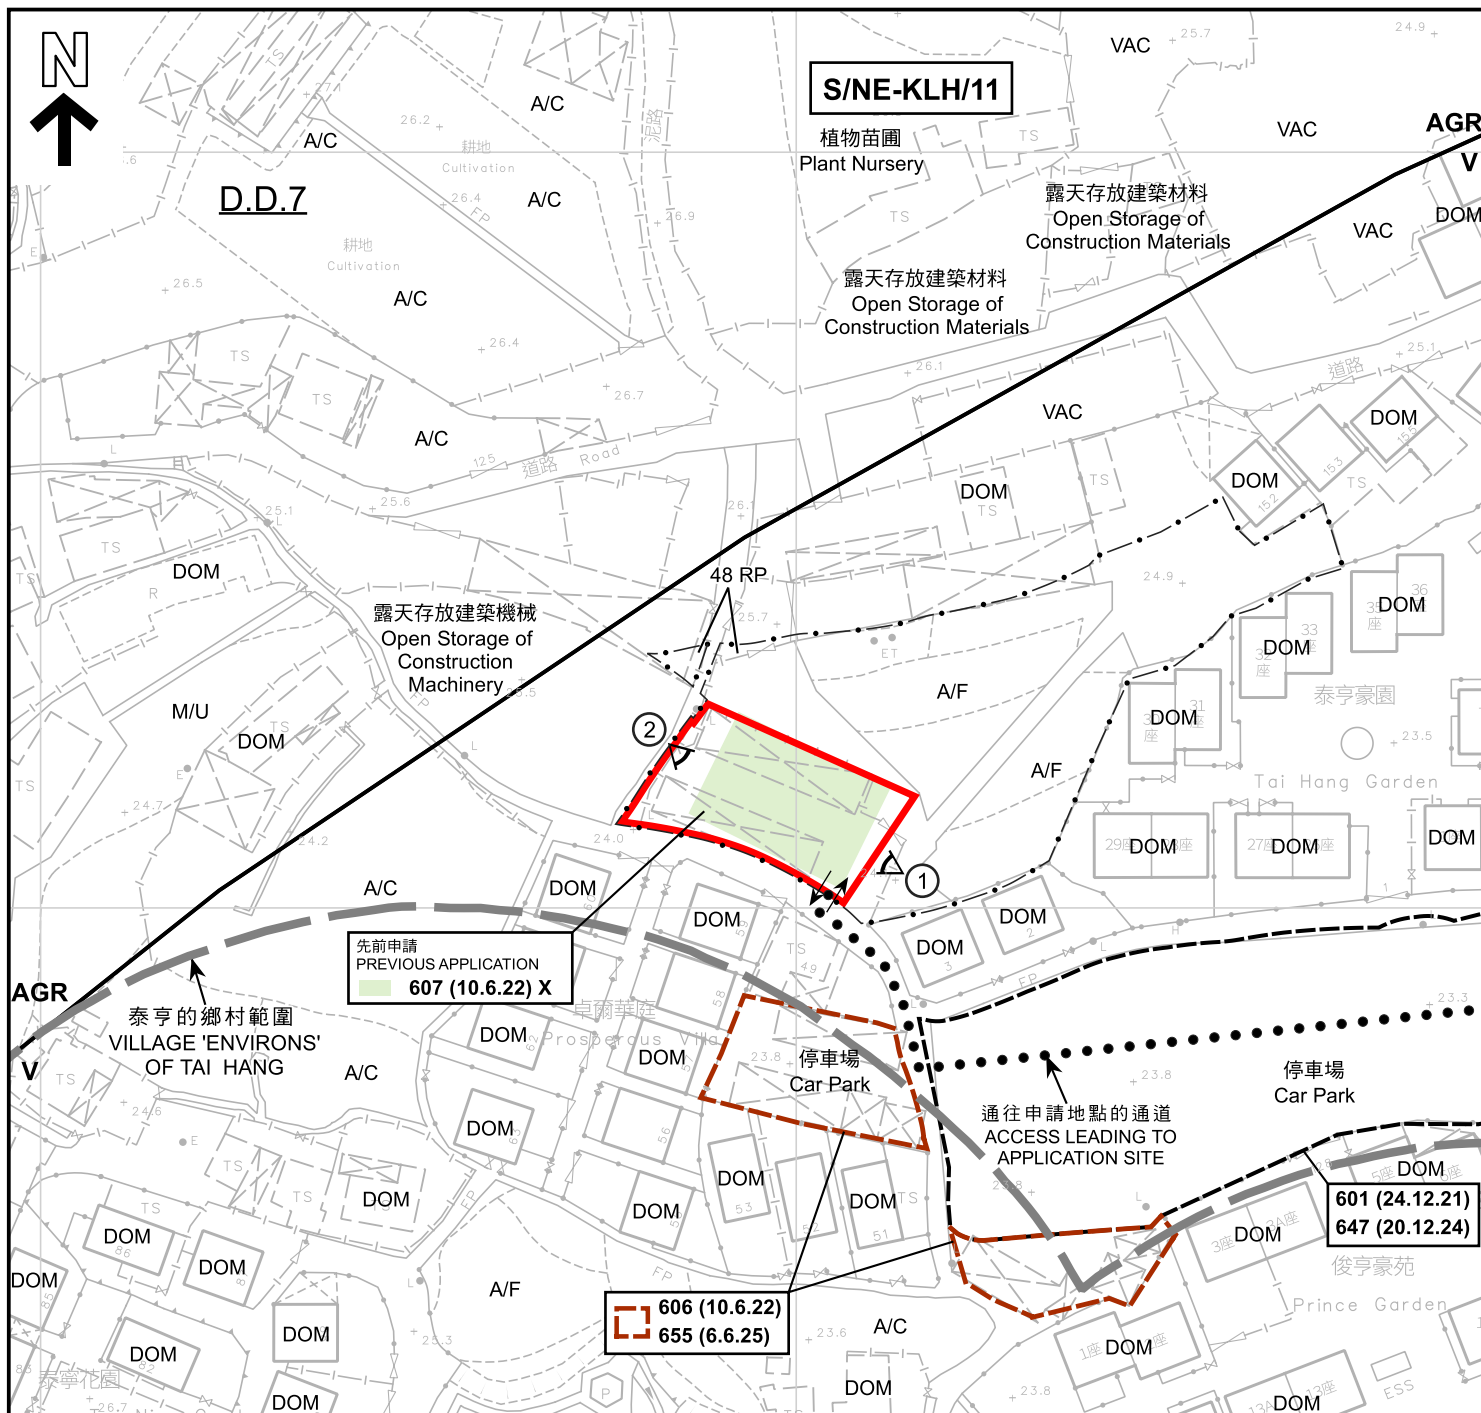

圖例 LEGEND

- 申請地點 (界線只作識別用)
APPLICATION SITE
(BOUNDARY FOR IDENTIFICATION
PURPOSE ONLY)
- V** 鄉村式發展
VILLAGE TYPE DEVELOPMENT
- AGR** 農業
AGRICULTURE
- A/C** 常耕農地
ACTIVE AGRICULTURAL LAND
- A/F** 休耕農地
FALLOW AGRICULTURAL LAND
- DOM** 住用構築物
DOMESTIC STRUCTURE
- M/U** 荒地
UNUSED LAND

- VAC** 空置
VACANT
- 河道
STREAM COURSE
- ↔ 入口/出口
INGRESS / EGRESS
- ① 實地照片的觀景點
VIEWING POINT OF SITE PHOTO
- 601 (24.12.21) 獲批准的申請
APPROVED APPLICATION
- 607 (10.6.22) X 已撤銷的申請
REVOKED APPLICATION
- 607 (10.6.22) X 已撤銷
REVOKED
- 607 (10.6.22) X 會議日期
DATE OF MEETING
- 607 (10.6.22) X 申請編號
APPLICATION NUMBER

圖面顯示範圍 (包括申請地點) 位於集水區內
Area shown in Plan (including the Application Site)
is within Water Gathering Grounds

註釋 Notes :

2025年6月20日勘測的土地用途
Land uses shown on this plan are in accordance with the land use survey
conducted by the Planning Department on 20.6.2025

平面圖 SITE PLAN

本摘要圖於2025年6月25日擬備，
所根據的資料為測量圖編號
3-SW-23A

EXTRACT PLAN PREPARED ON 25.6.2025
BASED ON SURVEY SHEET No.
3-SW-23A

臨時公眾停車場 (只限私家車) (為期5年)
新界大埔泰亨村丈量約份第7約地段第48號餘段 (部分)
TEMPORARY PUBLIC VEHICLE PARK (PRIVATE CARS ONLY)
FOR A PERIOD OF 5 YEARS
LOT 48 RP (PART) IN D.D. 7, TAI HANG VILLAGE, TAI PO, NEW TERRITORIES


米 20 0 20 40 米
METRES SCALE 1 : 1 000 比例尺

規劃署
PLANNING
DEPARTMENT



參考編號
REFERENCE No.
A/NE-KLH/653

圖 PLAN
A-2

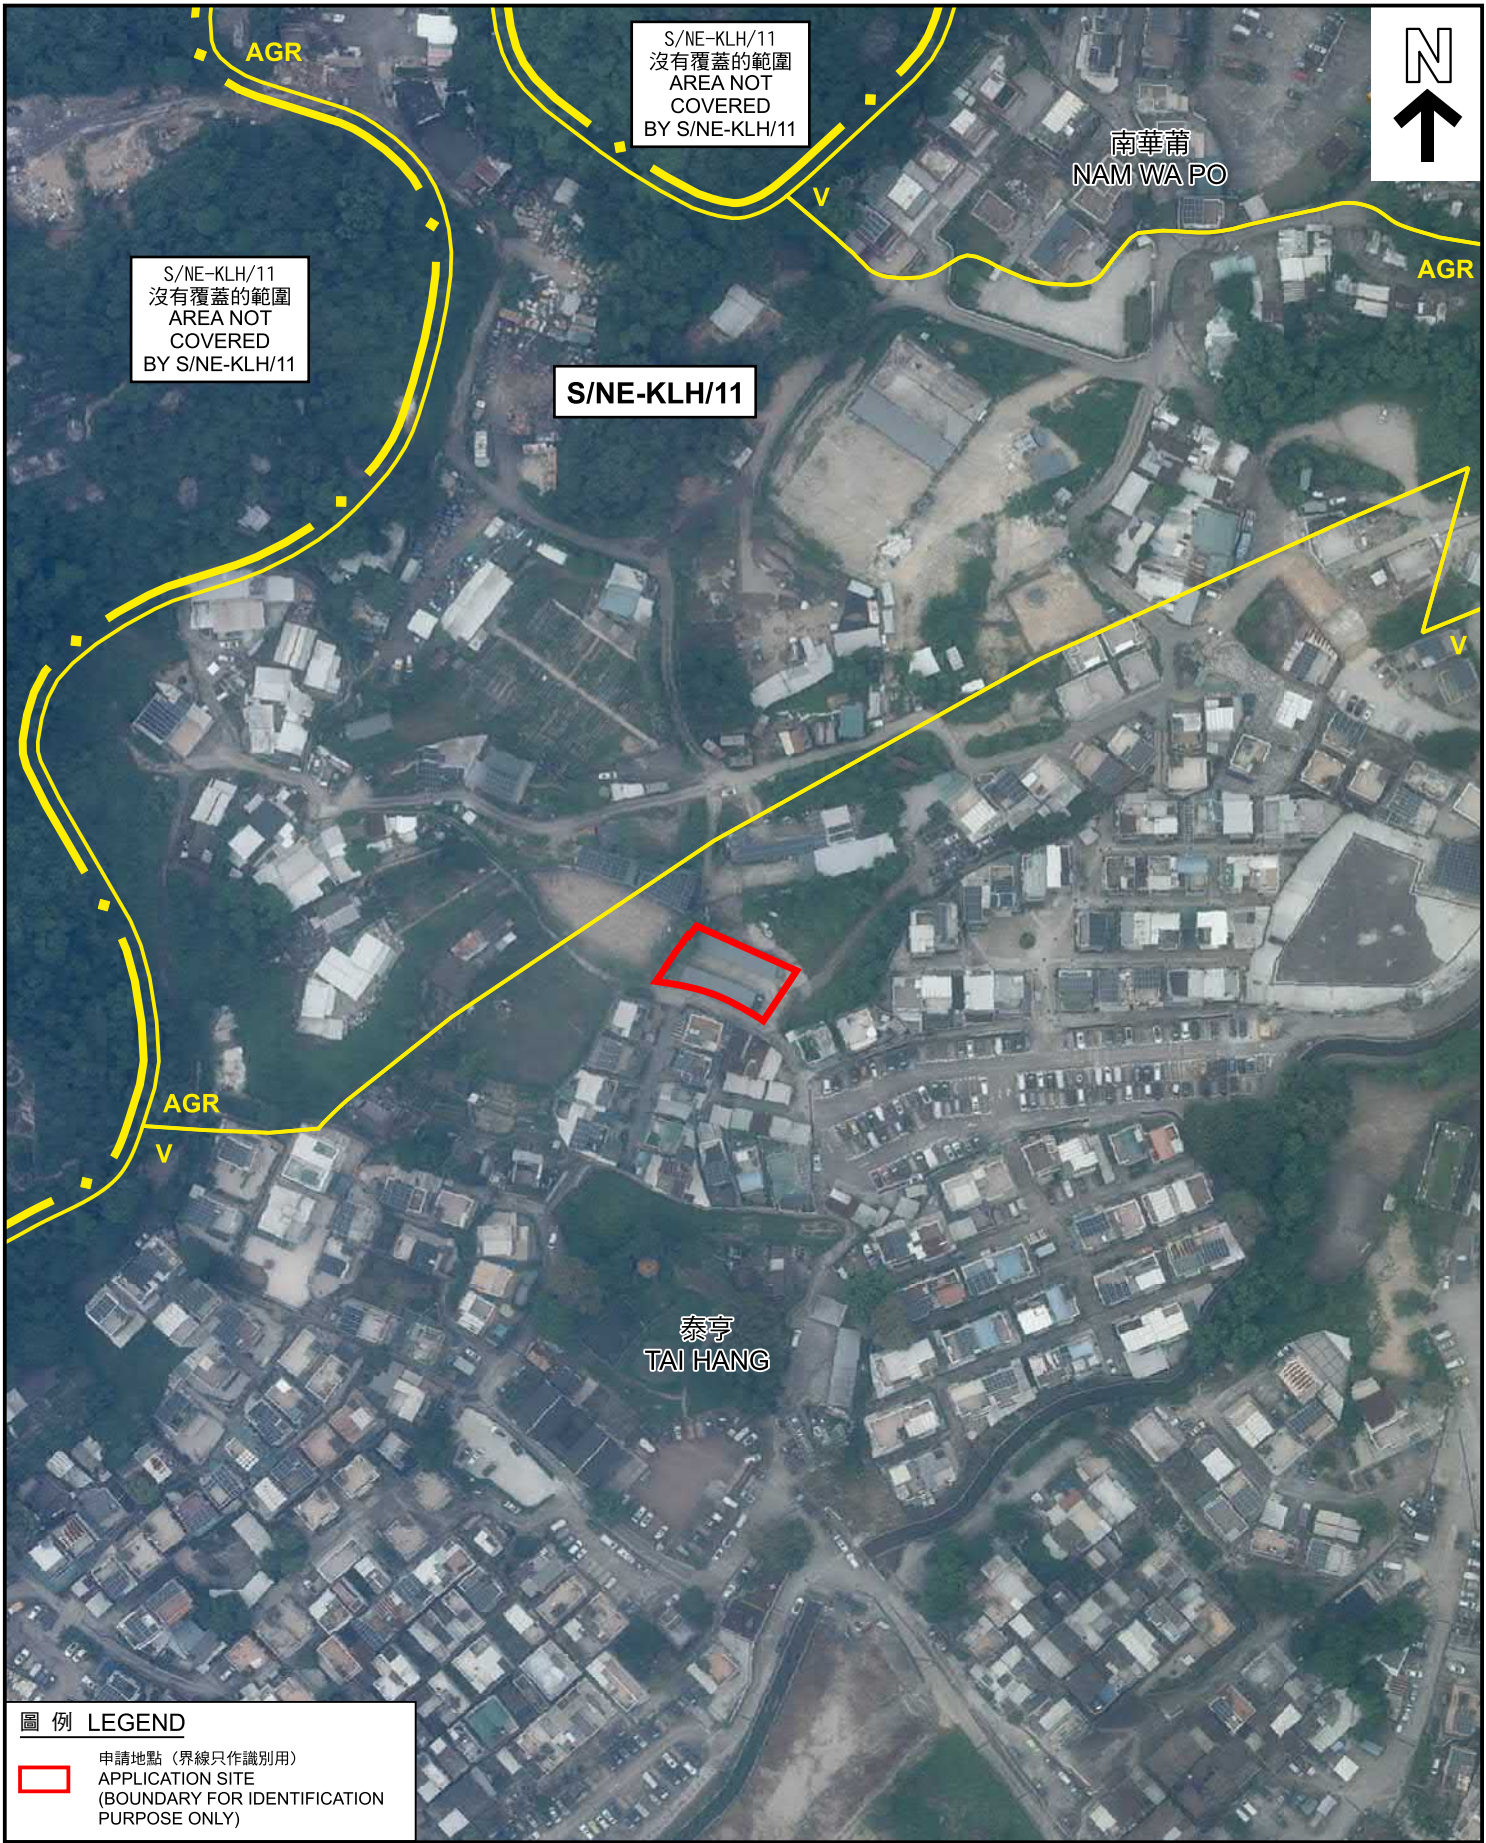

航攝照片 AERIAL PHOTO

臨時公眾停車場 (只限私家車) (為期5年)
新界大埔泰亨村丈量約份第7約地段第48號餘段 (部分)
TEMPORARY PUBLIC VEHICLE PARK (PRIVATE CARS ONLY)
FOR A PERIOD OF 5 YEARS
LOT 48 RP (PART) IN D.D. 7, TAI HANG VILLAGE, TAI PO, NEW TERRITORIES

規劃署
PLANNING
DEPARTMENT



參考編號
REFERENCE No.
A/NE-KLH/653

圖 PLAN
A-3

本摘要圖於2025年6月23日擬備，
所根據的資料為地政總署
於2024年8月11日拍得的航攝照片
編號E227839C
EXTRACT PLAN PREPARED ON 23.6.2025
BASED ON AERIAL PHOTO No. E227839C
TAKEN ON 11.8.2024 BY
LANDS DEPARTMENT

1



2



申請地點界線只作識別用
APPLICATION SITE BOUNDARY FOR IDENTIFICATION PURPOSE ONLY

實地照片 SITE PHOTOS

臨時公眾停車場（只限私家車）（為期5年）
新界大埔泰亨村丈量約份第7約地段第48號餘段（部分）
TEMPORARY PUBLIC VEHICLE PARK (PRIVATE CARS ONLY)
FOR A PERIOD OF 5 YEARS
LOT 48 RP (PART) IN D.D. 7, TAI HANG VILLAGE, TAI PO, NEW TERRITORIES

規劃署
PLANNING
DEPARTMENT



參考編號
REFERENCE No.
A/NE-KLH/653

圖 PLAN
A-4

本圖於2025年6月23日擬備，所根據
的資料為攝於2025年6月20日
的實地照片
PLAN PREPARED ON 23.6.2025 BASED ON
SITE PHOTOS TAKEN ON 20.6.2025