


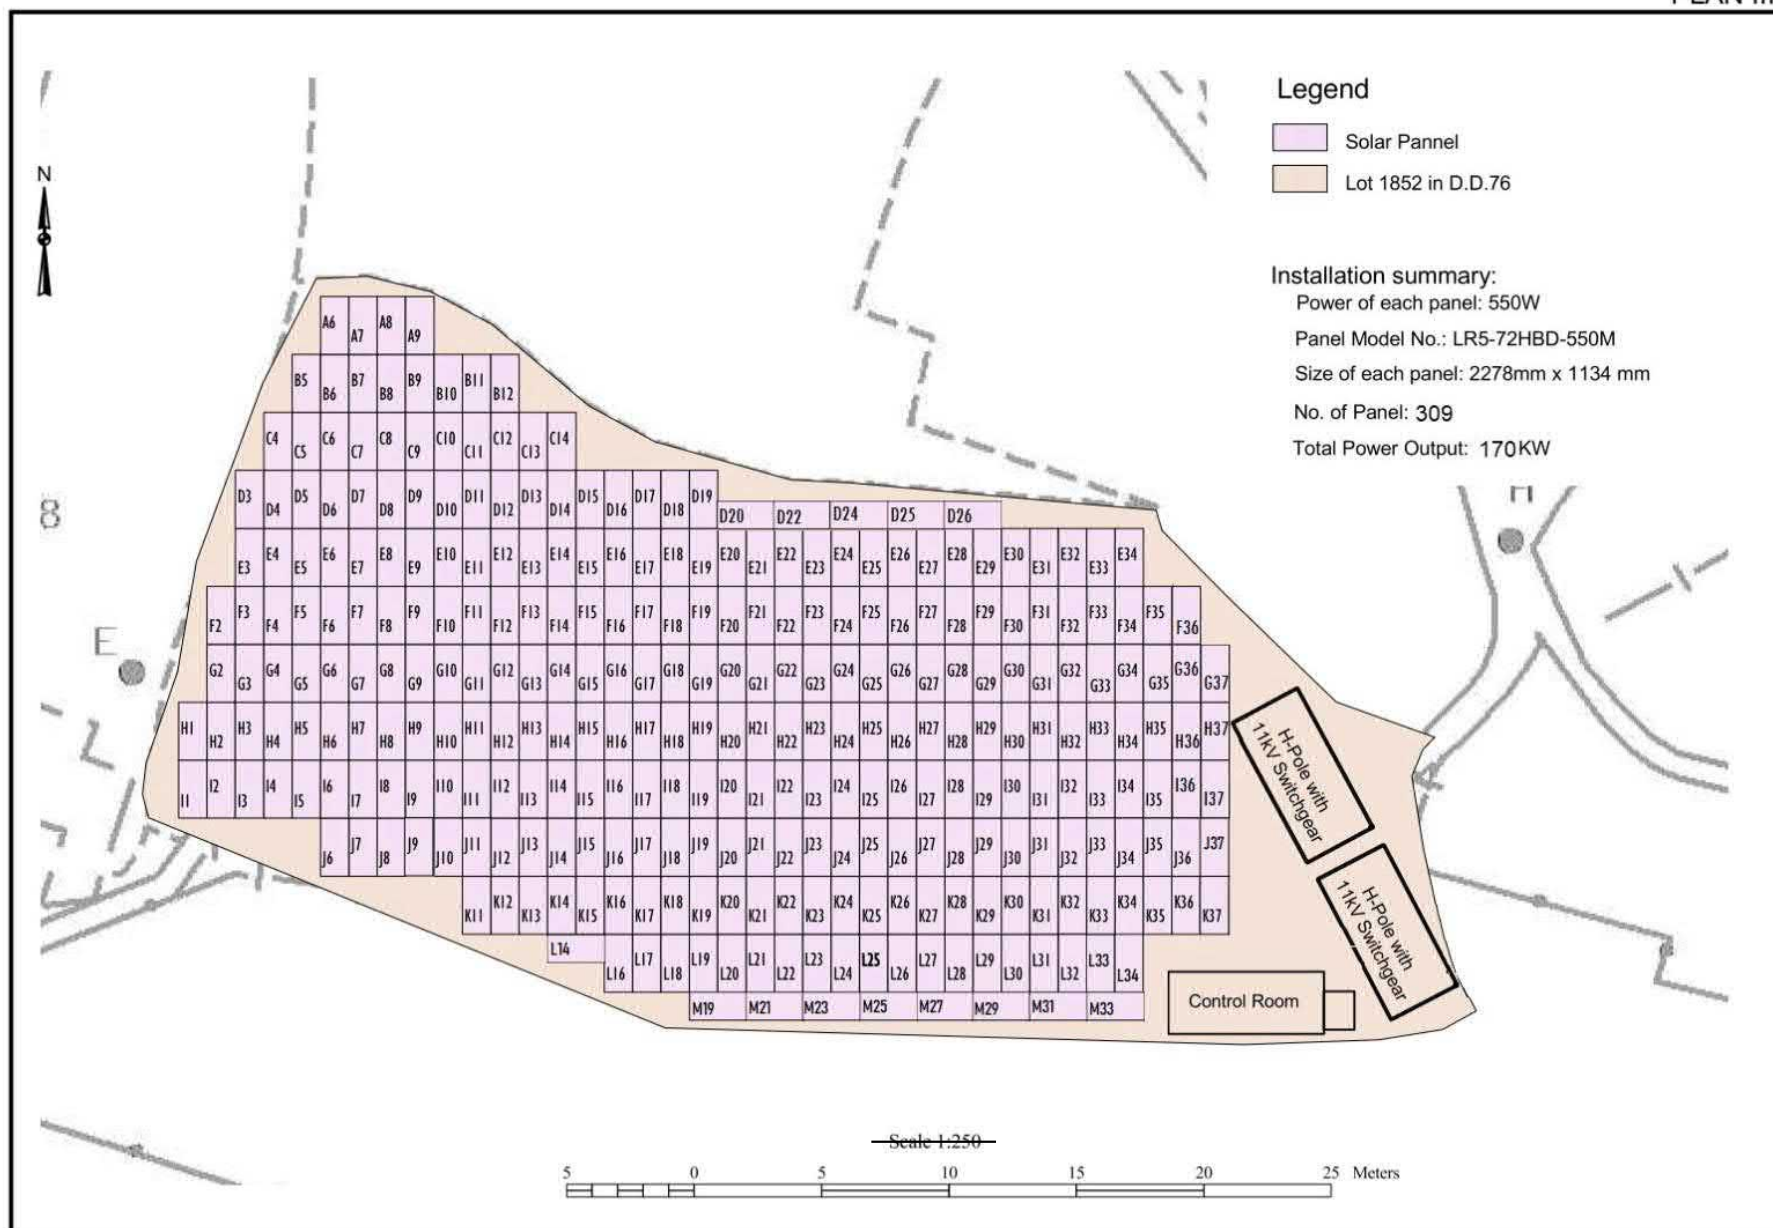

參考編號



REFERENCE No.

A/NE-LYT/838

繪圖 DRAWING A-1

(來源: 申請人於2024年12月30日呈交的進一步資料內的繪圖)

(SOURCE: DRAWING IN THE APPLICANT'S SUBMITTED
FURTHER INFORMATION ON 30.12.2024)

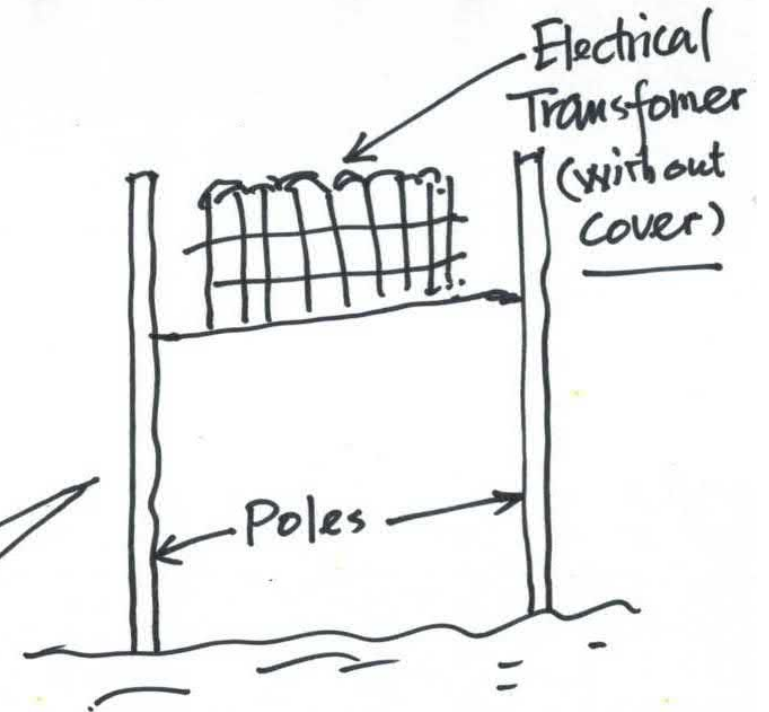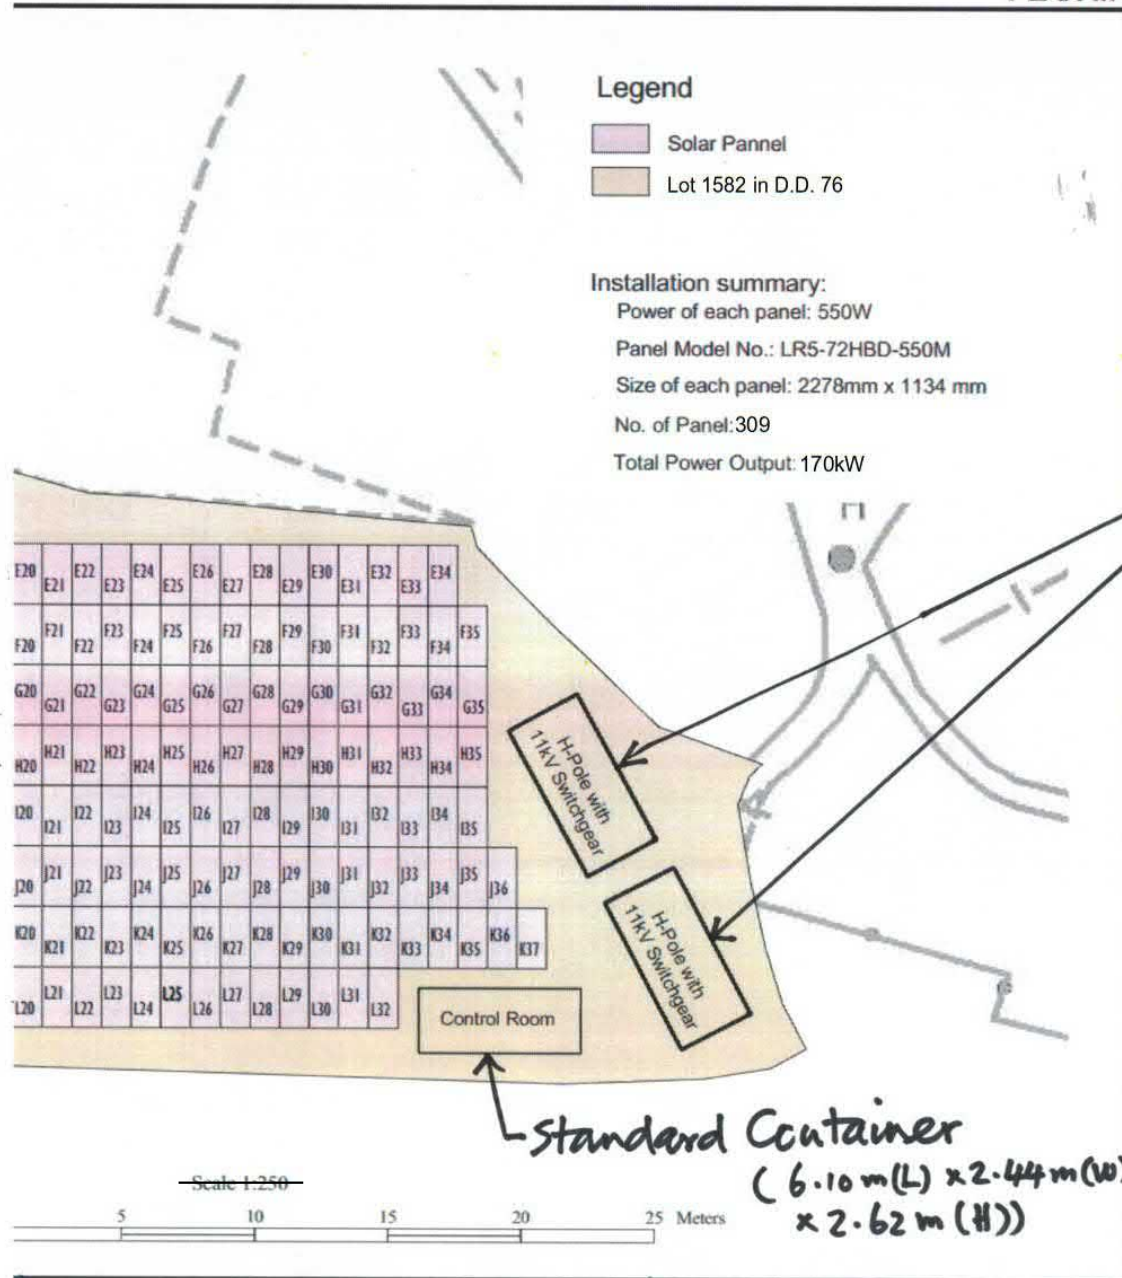

Sketch Drawing showing the Two
11 Kv Switchgear Transformers
positioned on High-post without
cover.

參考編號


REFERENCE No.

A/NE-LYT/838


繪圖 DRAWING A-2

(來源: 申請人於2024年12月30日提交的進一步資料內的繪圖)

(SOURCE: DRAWING IN THE APPLICANT'S SUBMITTED
 FURTHER INFORMATION ON 30.12.2024)

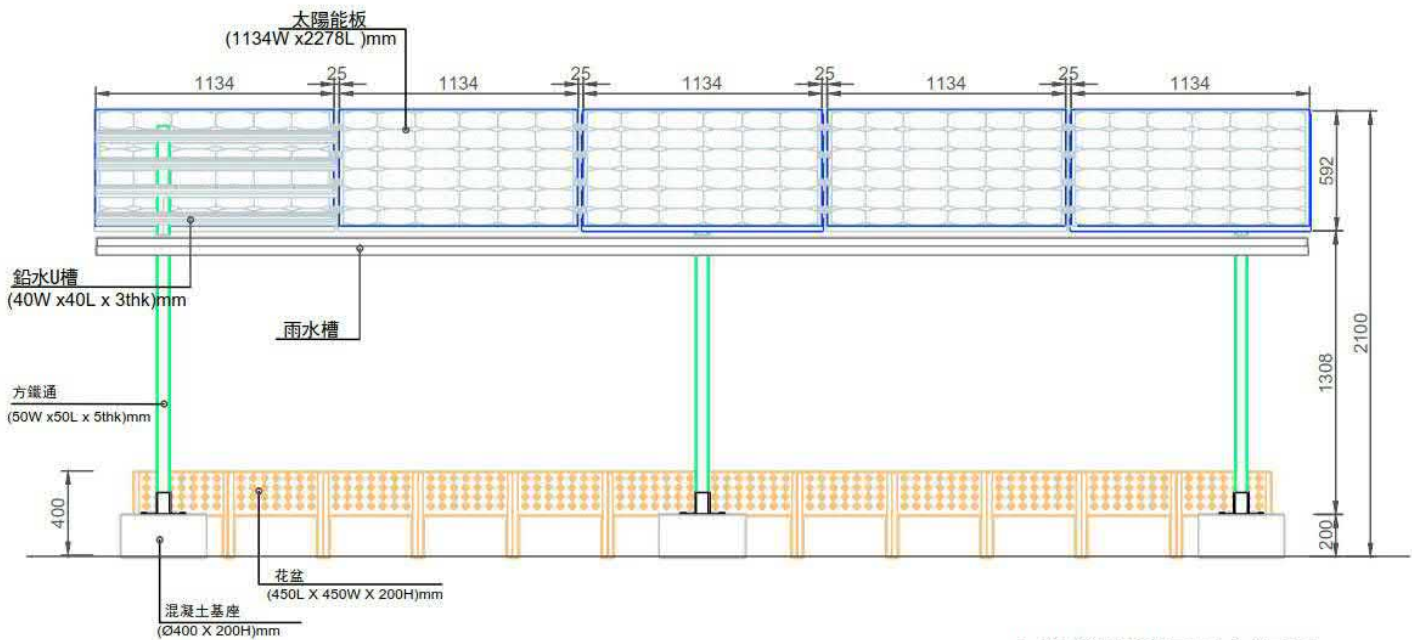

太陽能板單元正立面圖

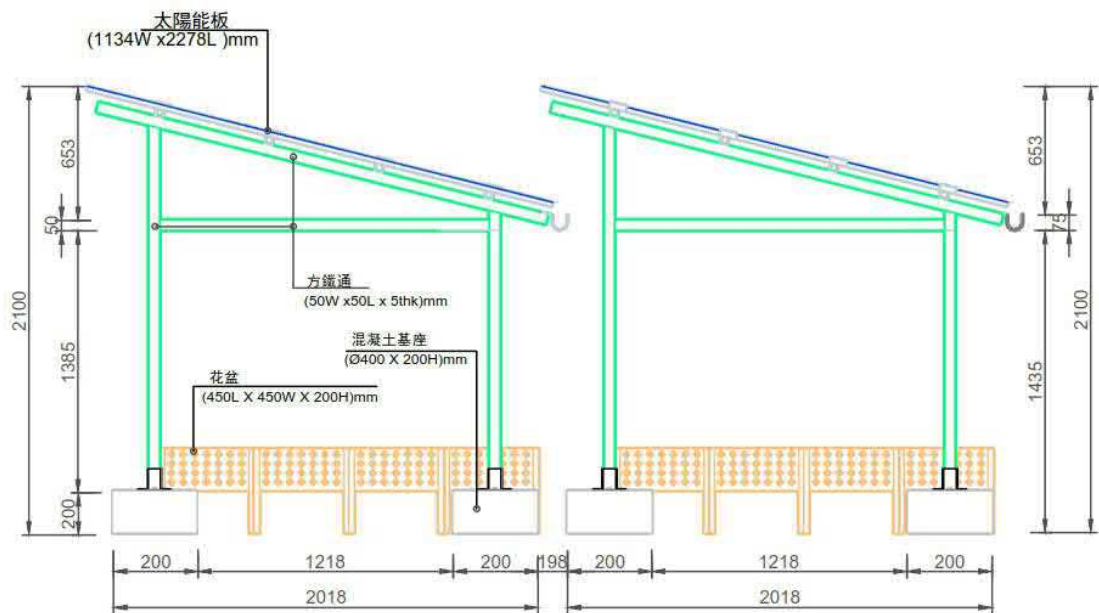

太陽能板單元側立面圖

參考編號



REFERENCE No.

A/NE-LYT/838

繪圖 DRAWING A-3

(來源:申請人於2024年11月25日呈交的規劃申請表內的繪圖)

(SOURCE: DRAWING IN THE APPLICANT'S SUBMITTED APPLICATION FORM ON 25.11.2024)

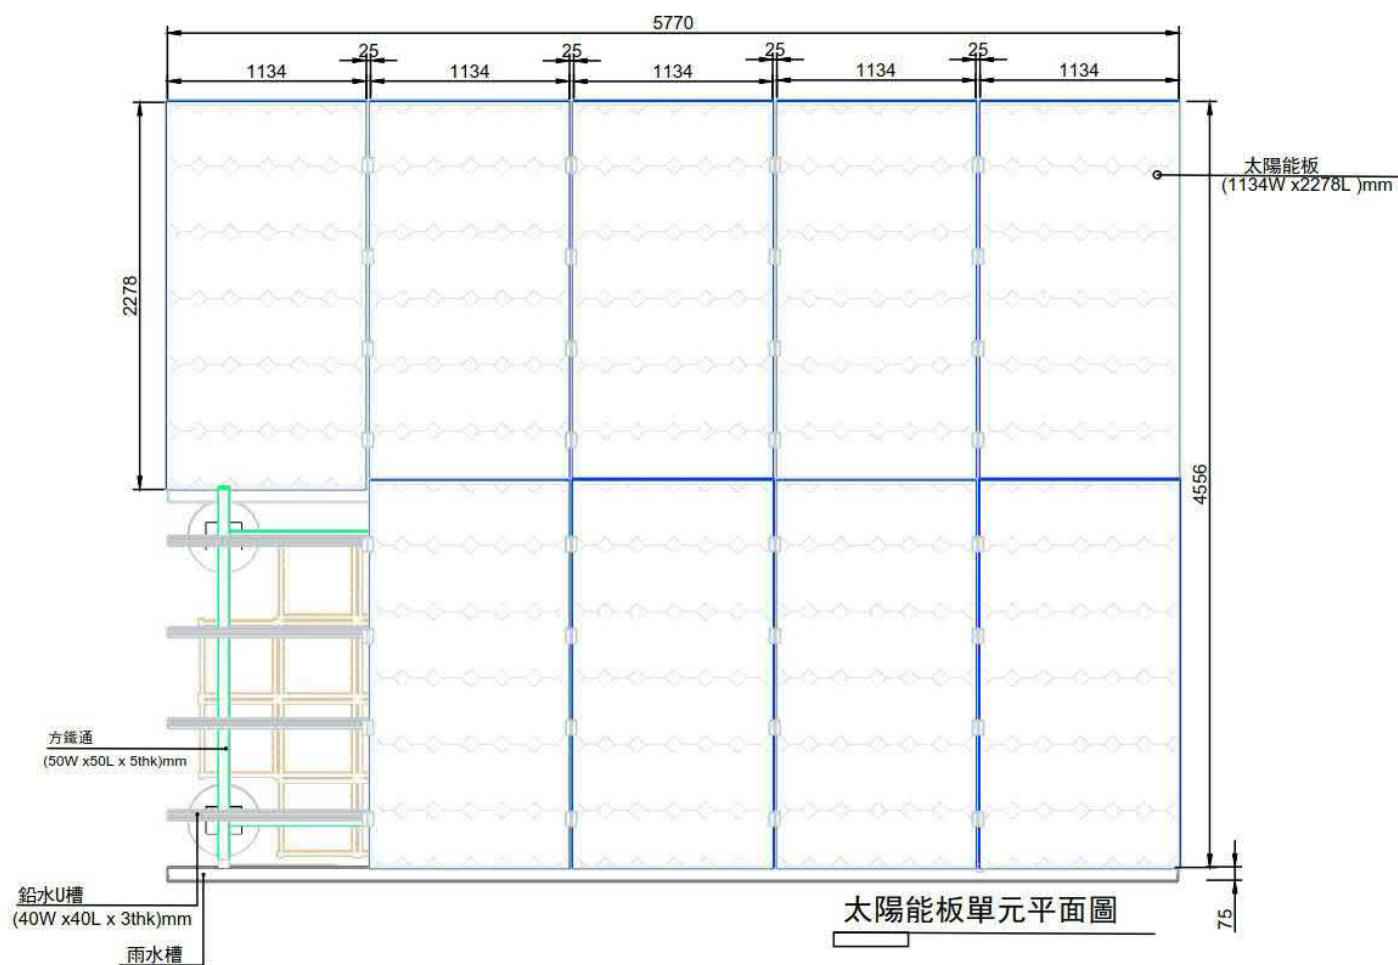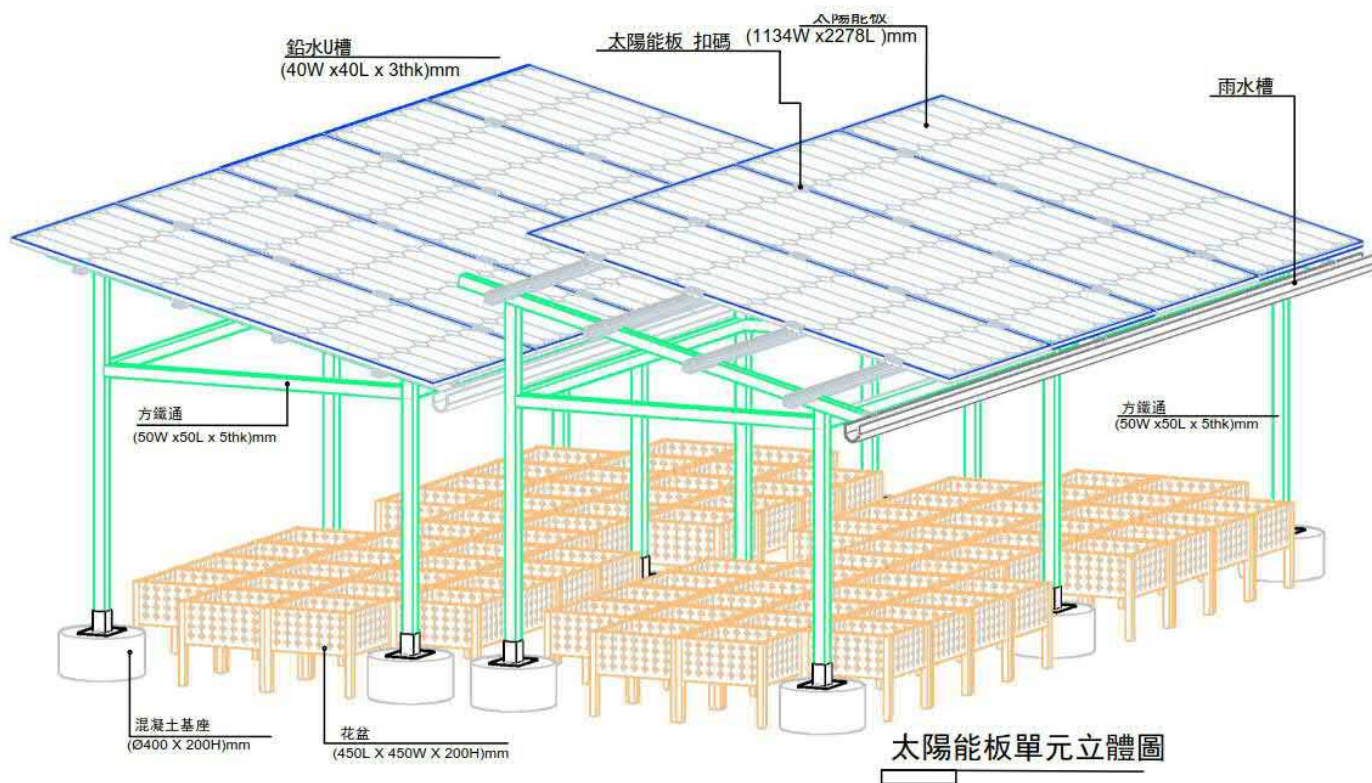

參考編號


REFERENCE No.


A/NE-LYT/838

繪圖 DRAWING A-4

(來源: 申請人於2024年11月25日呈交的規劃申請表內的繪圖)

(SOURCE: DRAWING IN THE APPLICANT'S SUBMITTED APPLICATION FORM ON 25.11.2024)

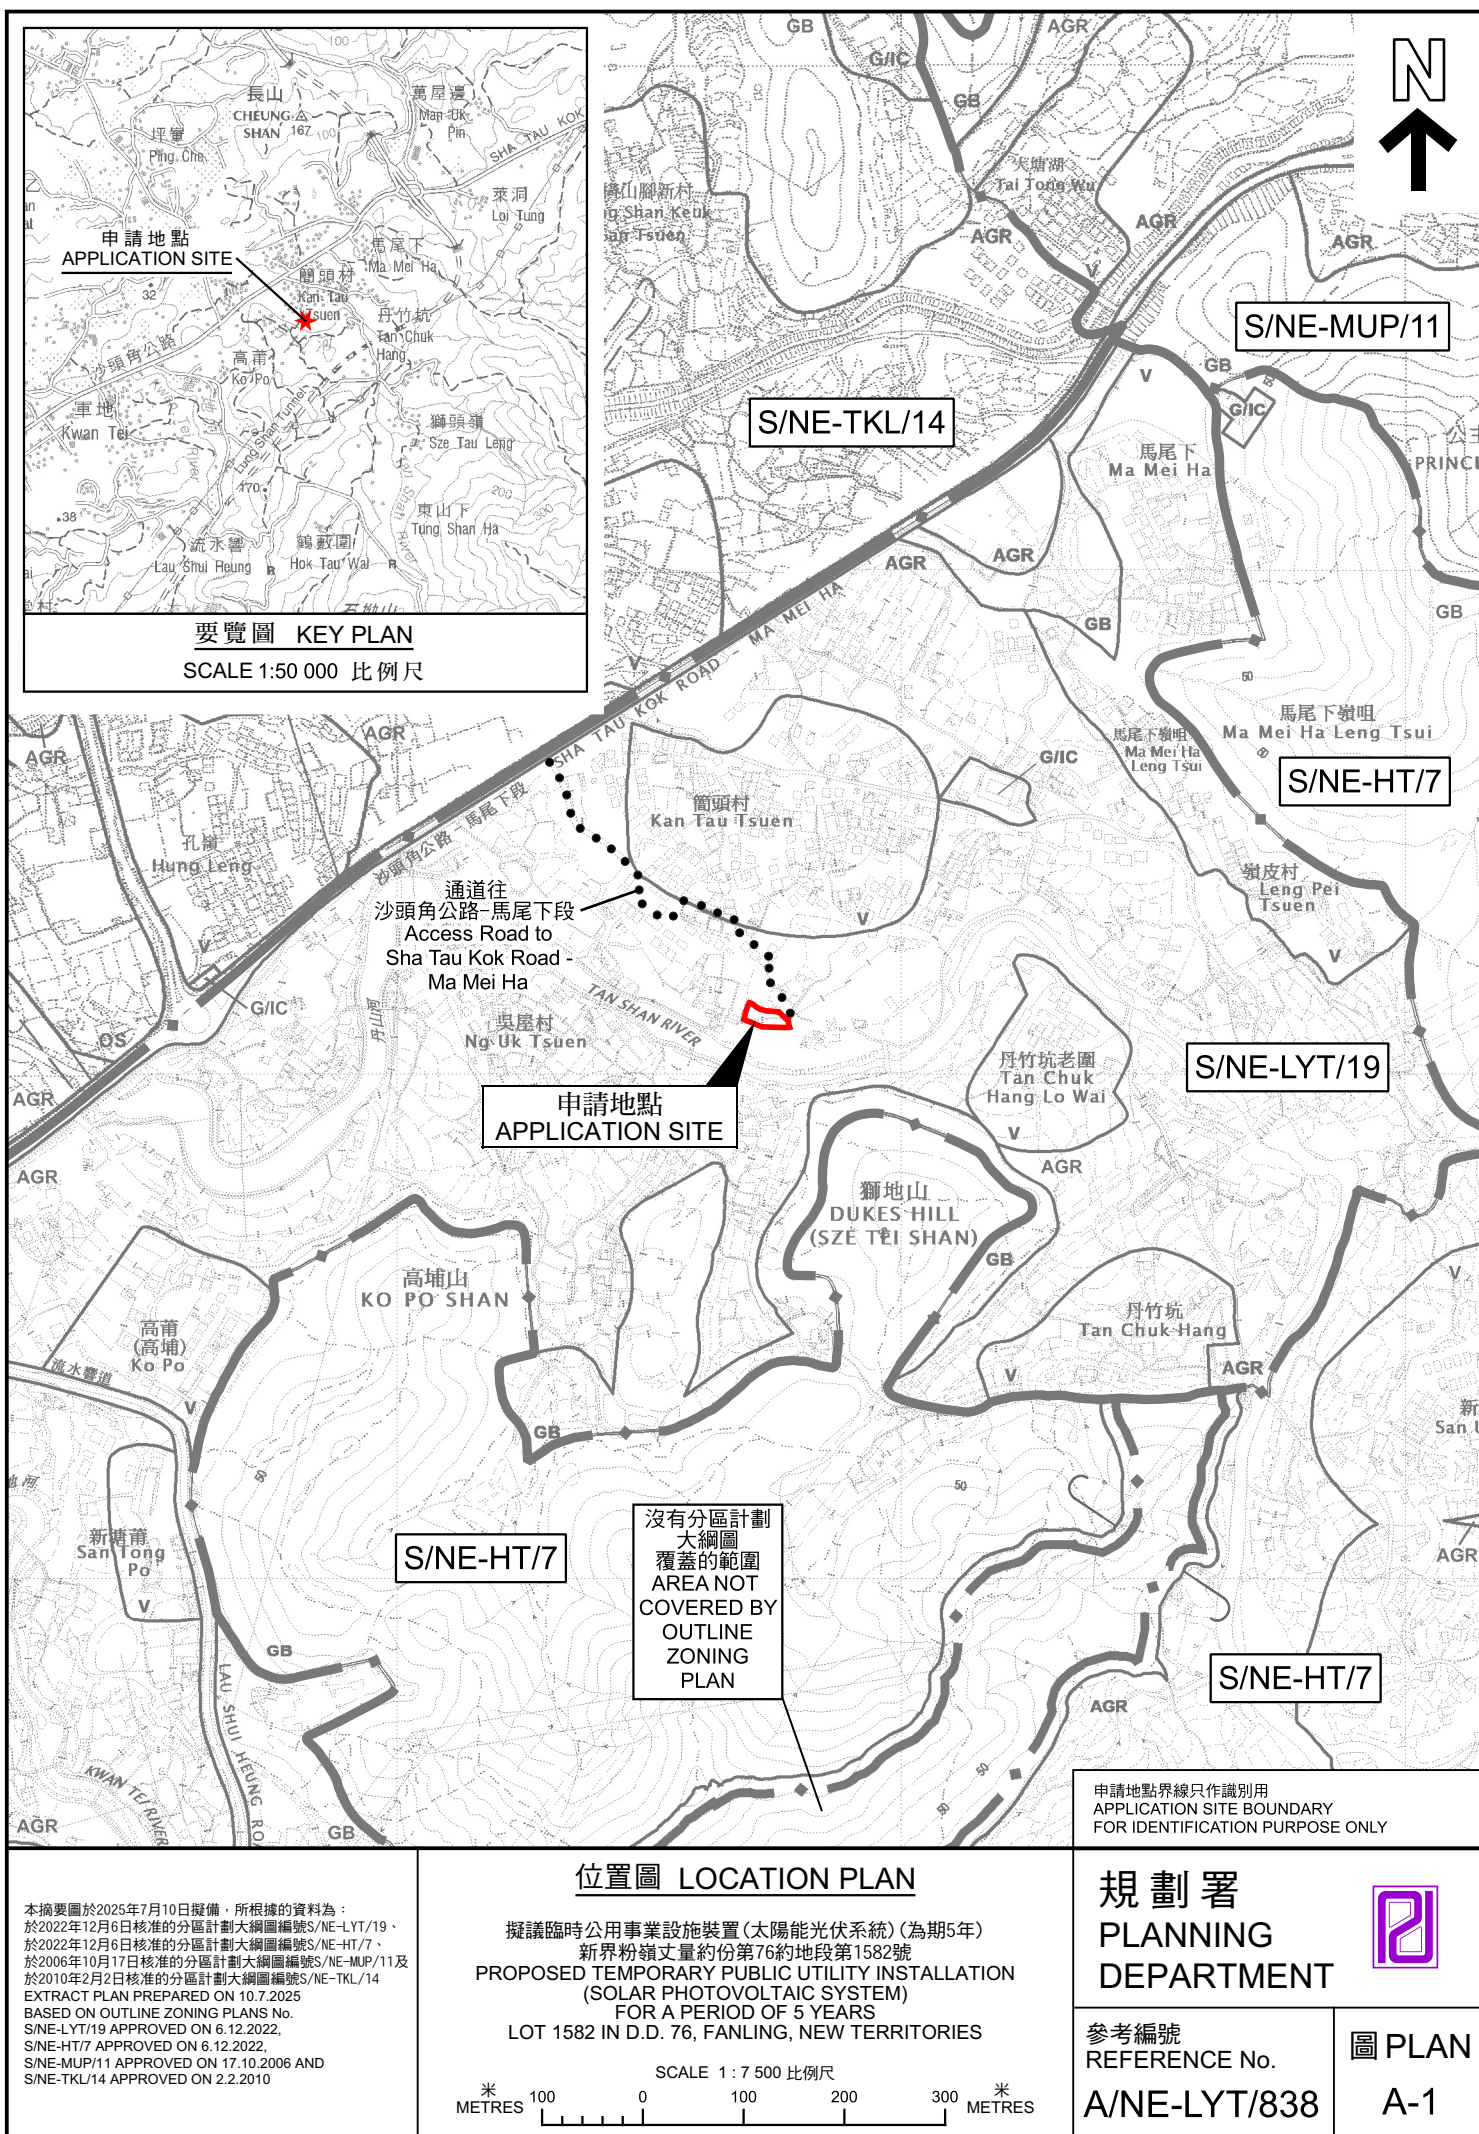

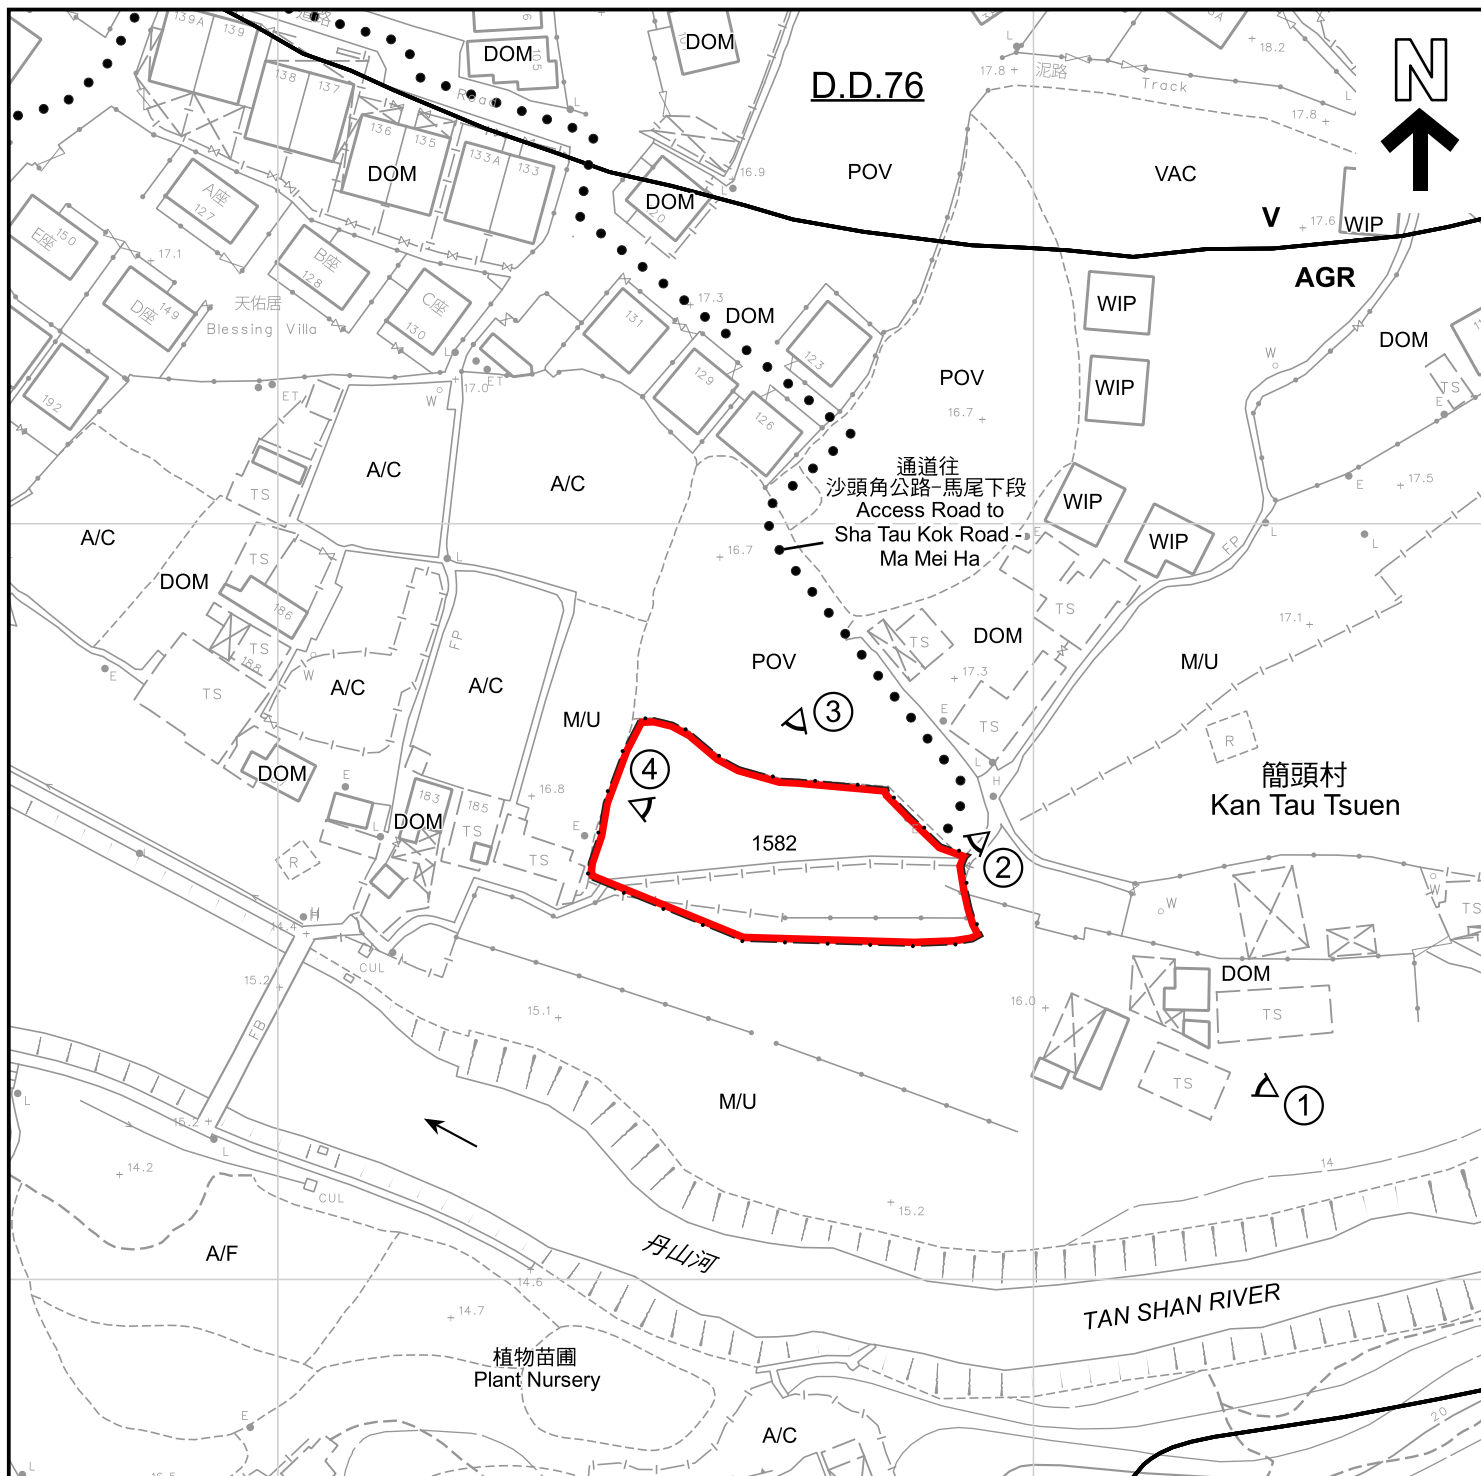

圖例 LEGEND

- 申請地點 (界線只作識別用)**
APPLICATION SITE (BOUNDARY FOR IDENTIFICATION PURPOSE ONLY)
- V** 鄉村式發展
VILLAGE TYPE DEVELOPMENT
- AGR** 農業
AGRICULTURE
- GB** 綠化地帶
GREEN BELT
- ①** 實地照片的觀景點
VIEWING POINT OF SITE PHOTO

- A/C** 常耕農地
ACTIVE AGRICULTURAL LAND
- A/F** 休耕農地
FALLOW AGRICULTURAL LAND
- DOM** 住用構築物
DOMESTIC STRUCTURES
- M/U** 荒地
UNUSED LAND
- POV** 停泊汽車
PARKING OF VEHICLES
- VAC** 空置
VACANT
- WIP** 施工中
WORKS IN PROGRESS

註釋 Note:

2025年6月25日勘測的土地用途
Land uses shown on this plan are in accordance with the land use survey conducted by the Planning Department on 25.6.2025

平面圖 SITE PLAN

擬議臨時公用事業設施裝置 (太陽能光伏系統) (為期5年)
PROPOSED TEMPORARY PUBLIC UTILITY INSTALLATION
(SOLAR PHOTOVOLTAIC SYSTEM)
FOR A PERIOD OF 5 YEARS
LOT 1582 IN D.D. 76, FANLING, NEW TERRITORIES

SCALE 1:1 000 比例尺
米 20 0 20 40 米
METRES


規劃署
PLANNING
DEPARTMENT



參考編號
REFERENCE No.
A/NE-LYT/838

圖 PLAN
A-2

本摘要圖於2025年7月9日擬備，
所根據的資料為測量圖編號
3-SW-4B
EXTRACT PLAN PREPARED ON 9.7.2025
BASED ON SURVEY SHEET No.
3-SW-4B

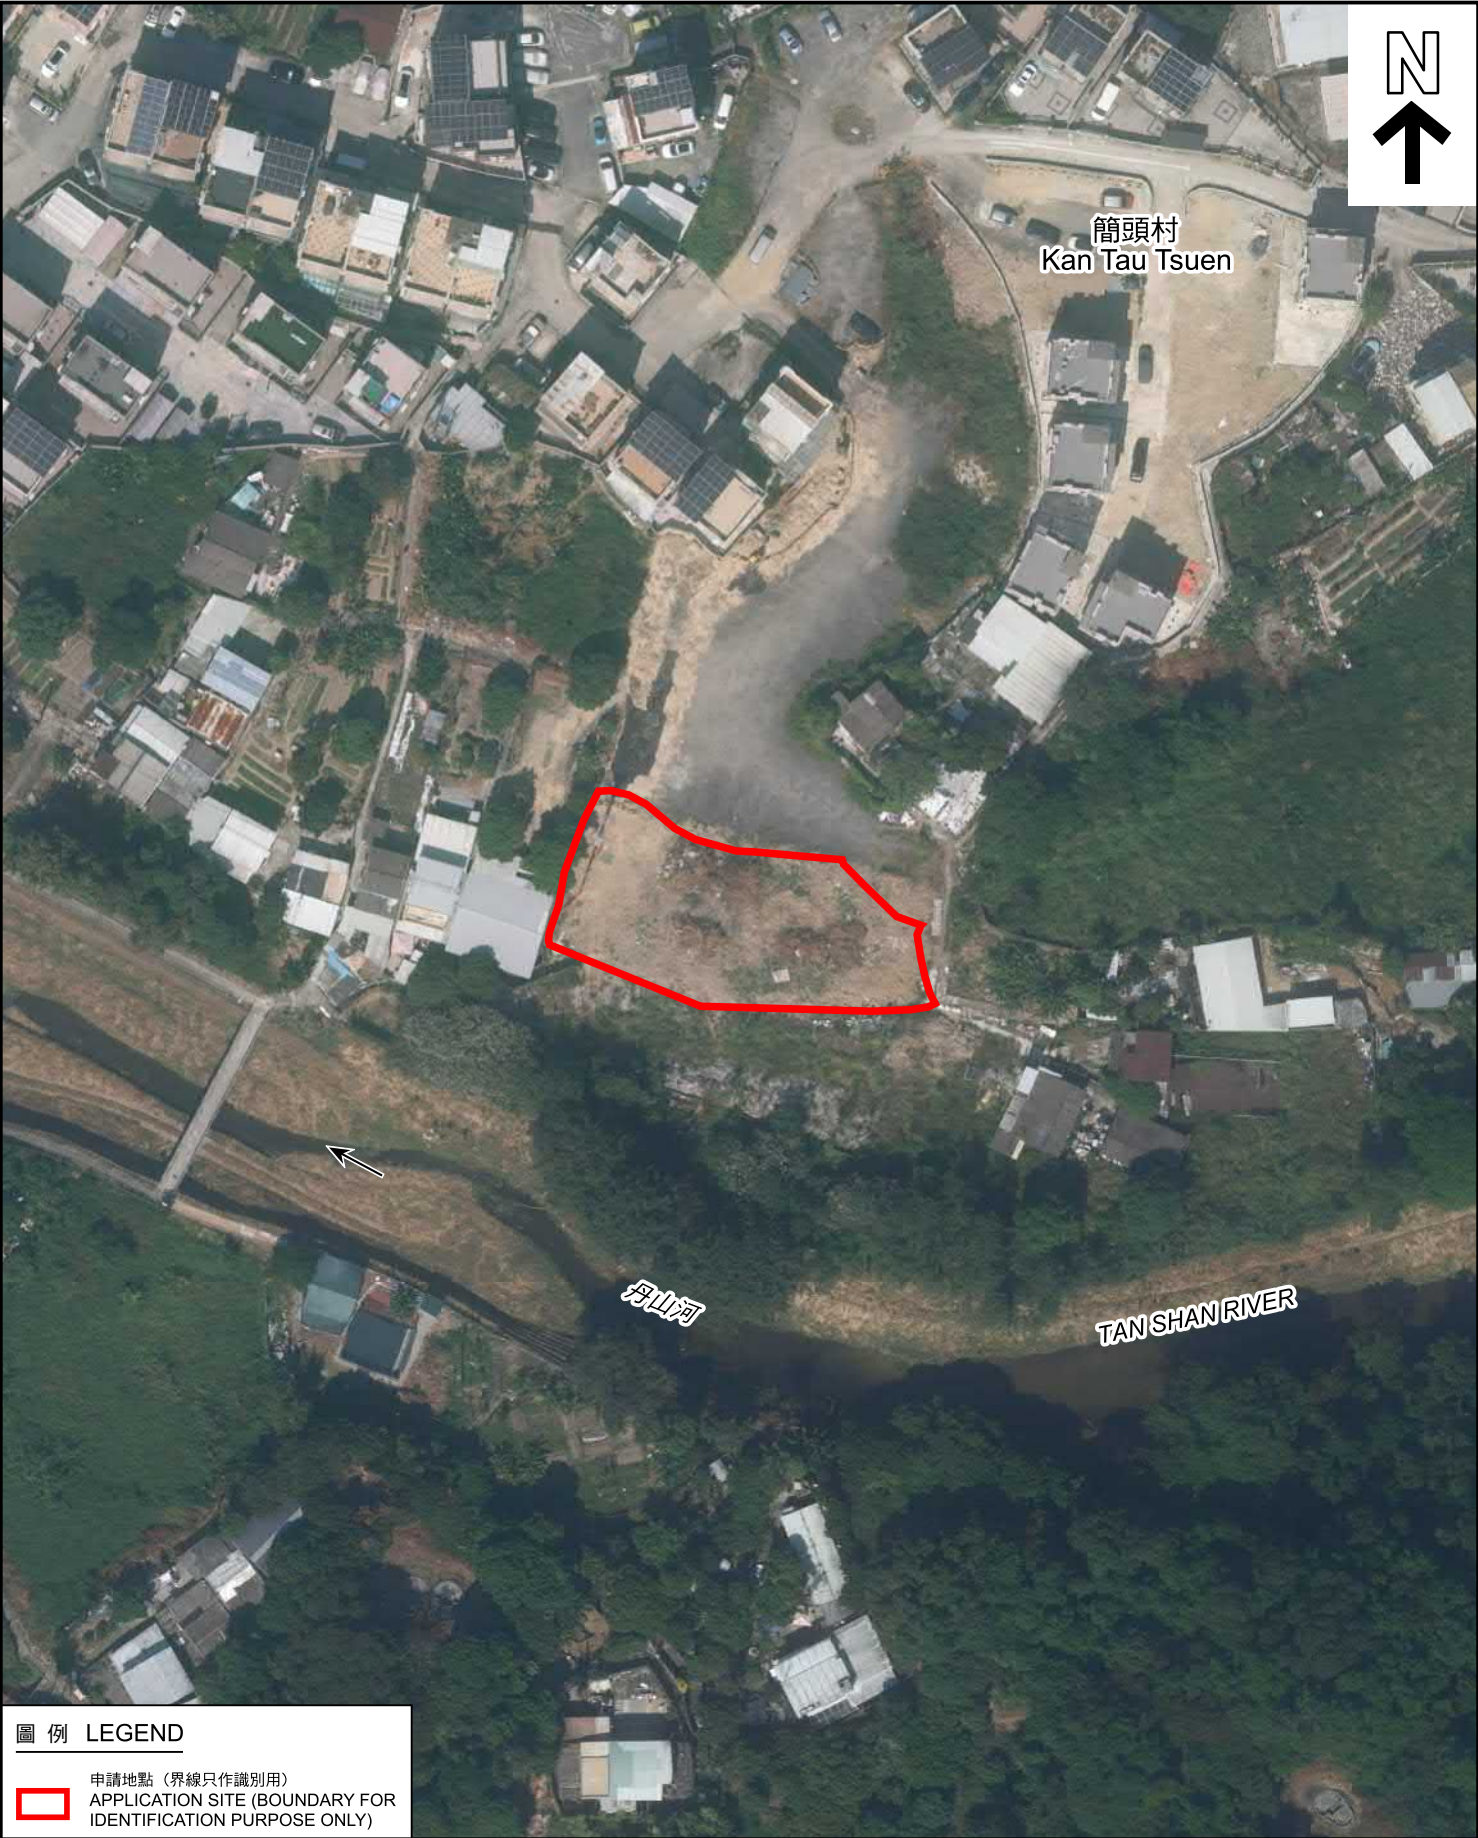

圖例 LEGEND

 申請地點 (界線只作識別用)
APPLICATION SITE (BOUNDARY FOR IDENTIFICATION PURPOSE ONLY)

本摘要圖於2025年6月20日擬備，
所根據的資料為地政總署
於2024年11月1日拍得的航攝照片
編號E238971C
EXTRACT PLAN PREPARED ON 20.6.2025
BASED ON AERIAL PHOTO No. E238971C
TAKEN ON 1.11.2024 BY
LANDS DEPARTMENT

航攝照片 AERIAL PHOTO


擬議臨時公用事業設施裝置 (太陽能光伏系統) (為期5年)
新界粉嶺丈量約份第76約地段第1582號
PROPOSED TEMPORARY PUBLIC UTILITY INSTALLATION
(SOLAR PHOTOVOLTAIC SYSTEM)
FOR A PERIOD OF 5 YEARS
LOT 1582 IN D.D. 76, FANLING, NEW TERRITORIES

規 劃 署
PLANNING
DEPARTMENT



參考編號
REFERENCE No.
A/NE-LYT/838

圖 PLAN
A-3

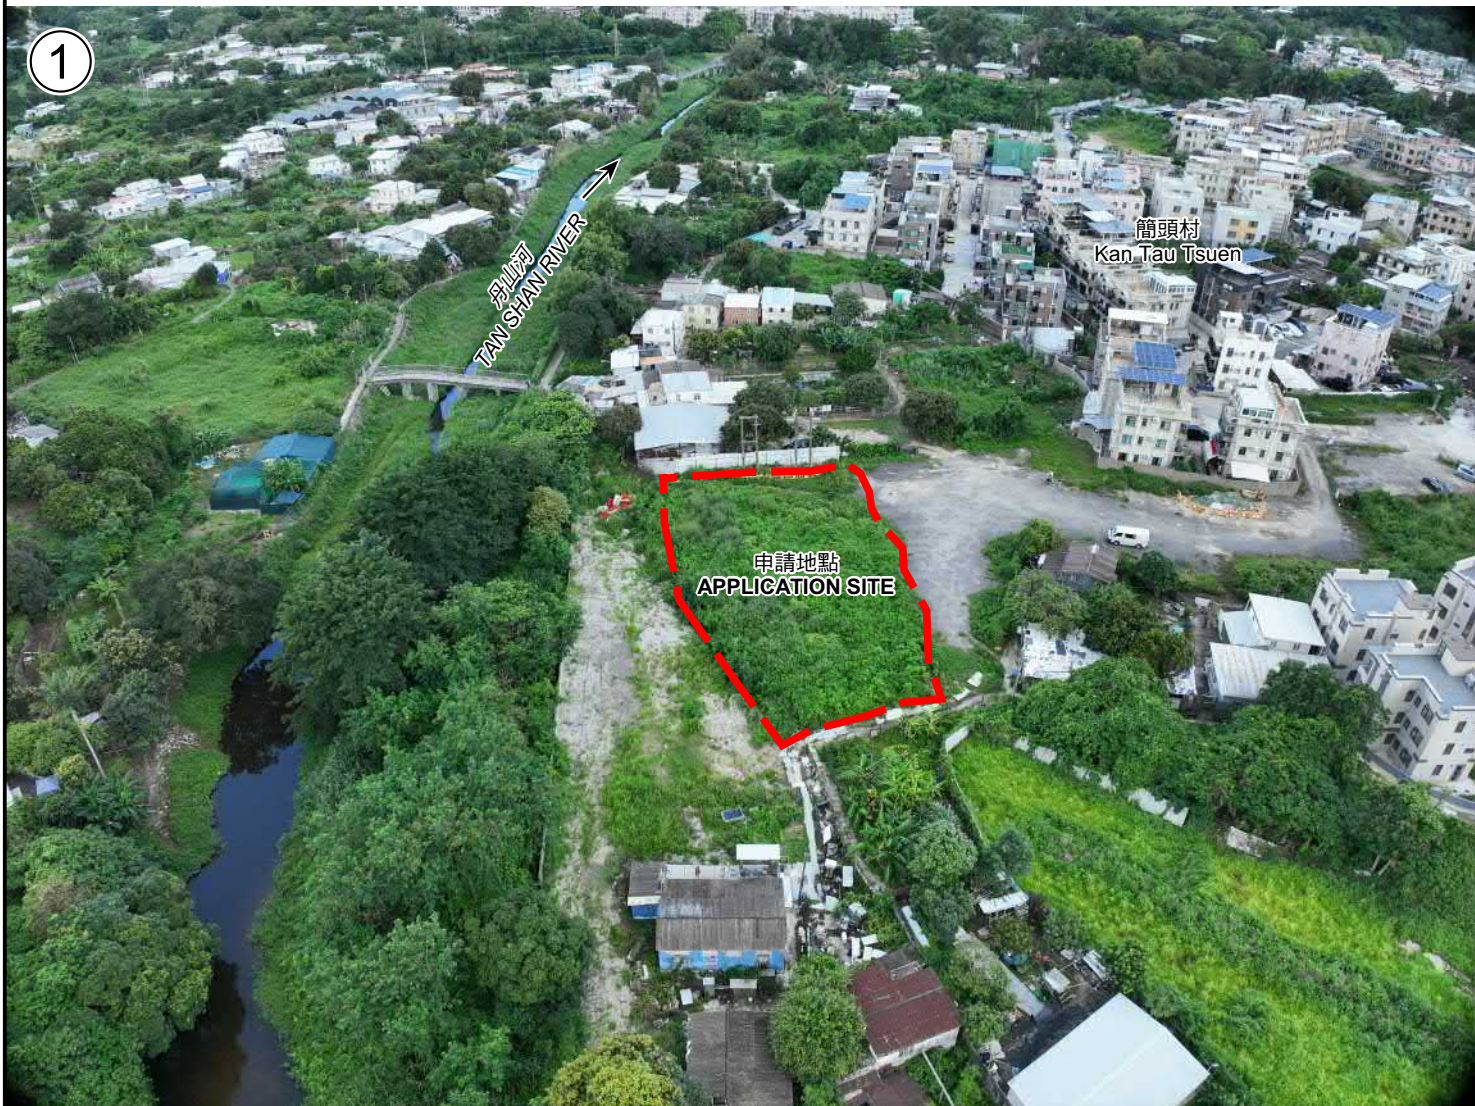

申請地點界線只作識別用
APPLICATION SITE BOUNDARY FOR IDENTIFICATION PURPOSE ONLY

實地照片 SITE PHOTO

本摘要圖於2025年7月7日擬備，
所根據的資料為攝於2025年6月25日
的實地照片
EXTRACT PLAN PREPARED ON 7.7.2025
BASED ON SITE PHOTO
TAKEN ON 25.6.2025

擬議臨時公用事業設施裝置(太陽能光伏系統)(為期5年)
新界粉嶺丈量約份第76約地段第1582號
PROPOSED TEMPORARY PUBLIC UTILITY INSTALLATION
(SOLAR PHOTOVOLTAIC SYSTEM)
FOR A PERIOD OF 5 YEARS
LOT 1582 IN D.D. 76, FANLING, NEW TERRITORIES

規劃署
PLANNING
DEPARTMENT



參考編號
REFERENCE No.
A/NE-LYT/838

圖 PLAN
A-4a



申請地點界線只作識別用
APPLICATION SITE BOUNDARY FOR IDENTIFICATION PURPOSE ONLY

實地照片 SITE PHOTO

本摘要圖於2025年7月7日擬備，
所根據的資料為攝於2025年6月25日
的實地照片
EXTRACT PLAN PREPARED ON 7.7.2025
BASED ON SITE PHOTOS
TAKEN ON 25.6.2025

擬議臨時公用事業設施裝置(太陽能光伏系統)(為期5年)
新界粉嶺丈量約份第76約地段第1582號
PROPOSED TEMPORARY PUBLIC UTILITY INSTALLATION
(SOLAR PHOTOVOLTAIC SYSTEM)
FOR A PERIOD OF 5 YEARS
LOT 1582 IN D.D. 76, FANLING, NEW TERRITORIES

規劃署
PLANNING
DEPARTMENT



參考編號
REFERENCE No.
A/NE-LYT/838

圖 PLAN
A-4b