


LAYOUT PLAN

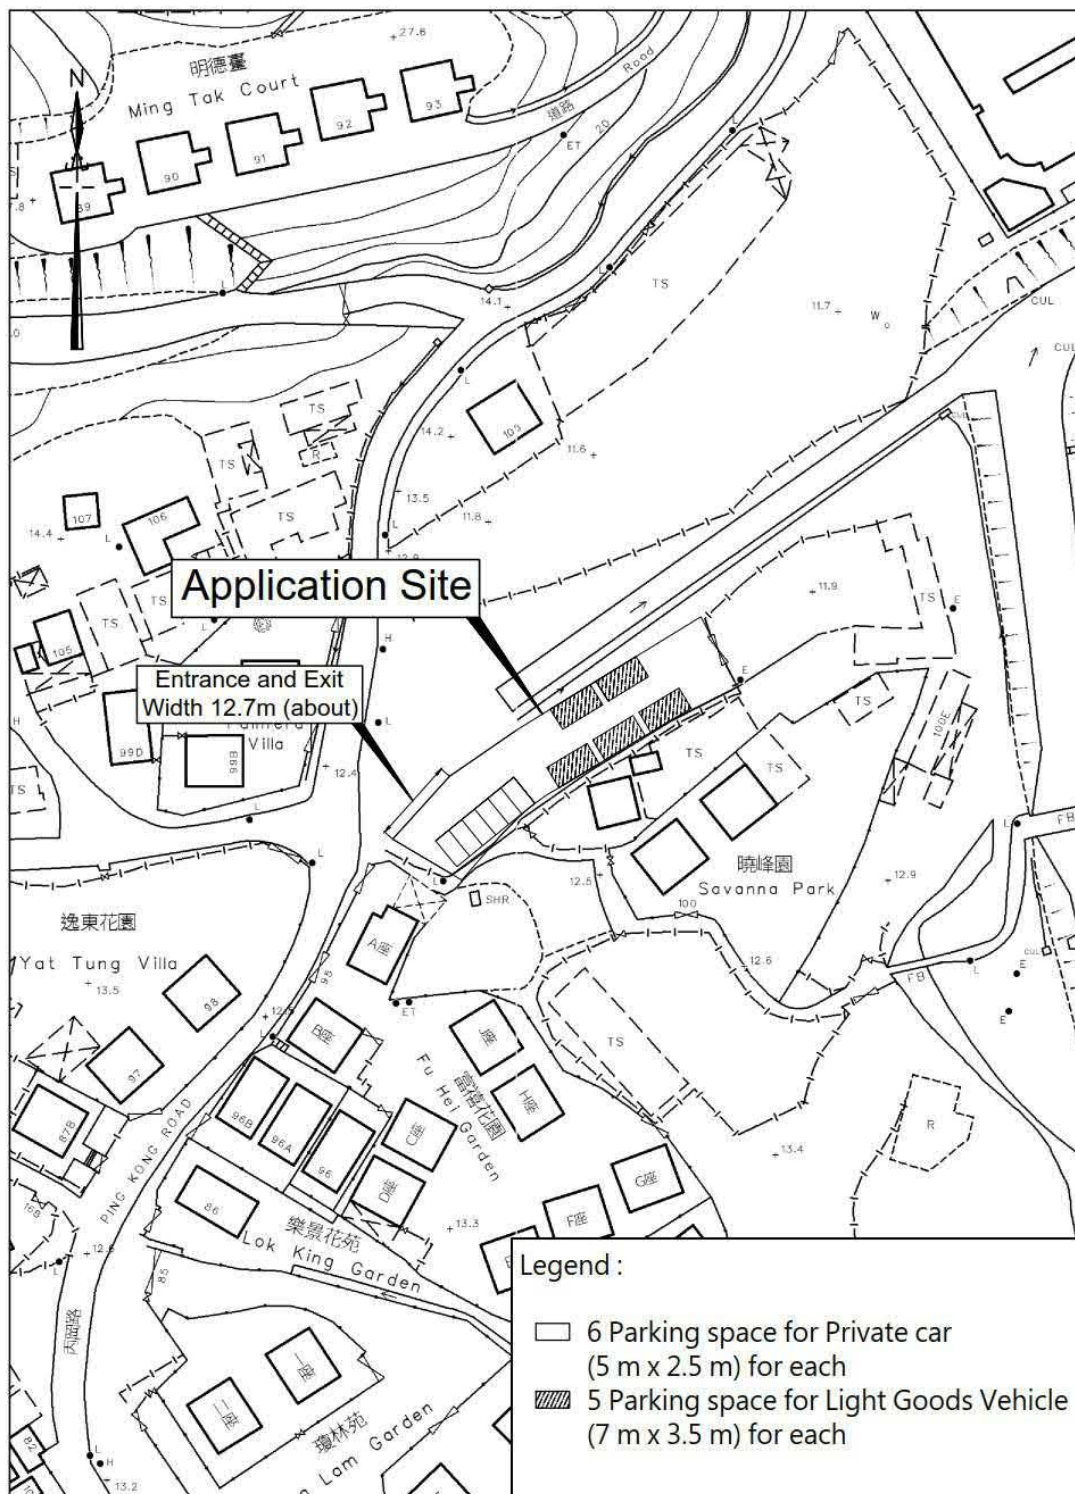


Scale :
 Survey Sheet No. : 3-SW-11A
 3-SW-11B
 Date : February 2025



要覽圖 KEY PLAN

SCALE 1 : 50 000 比例尺

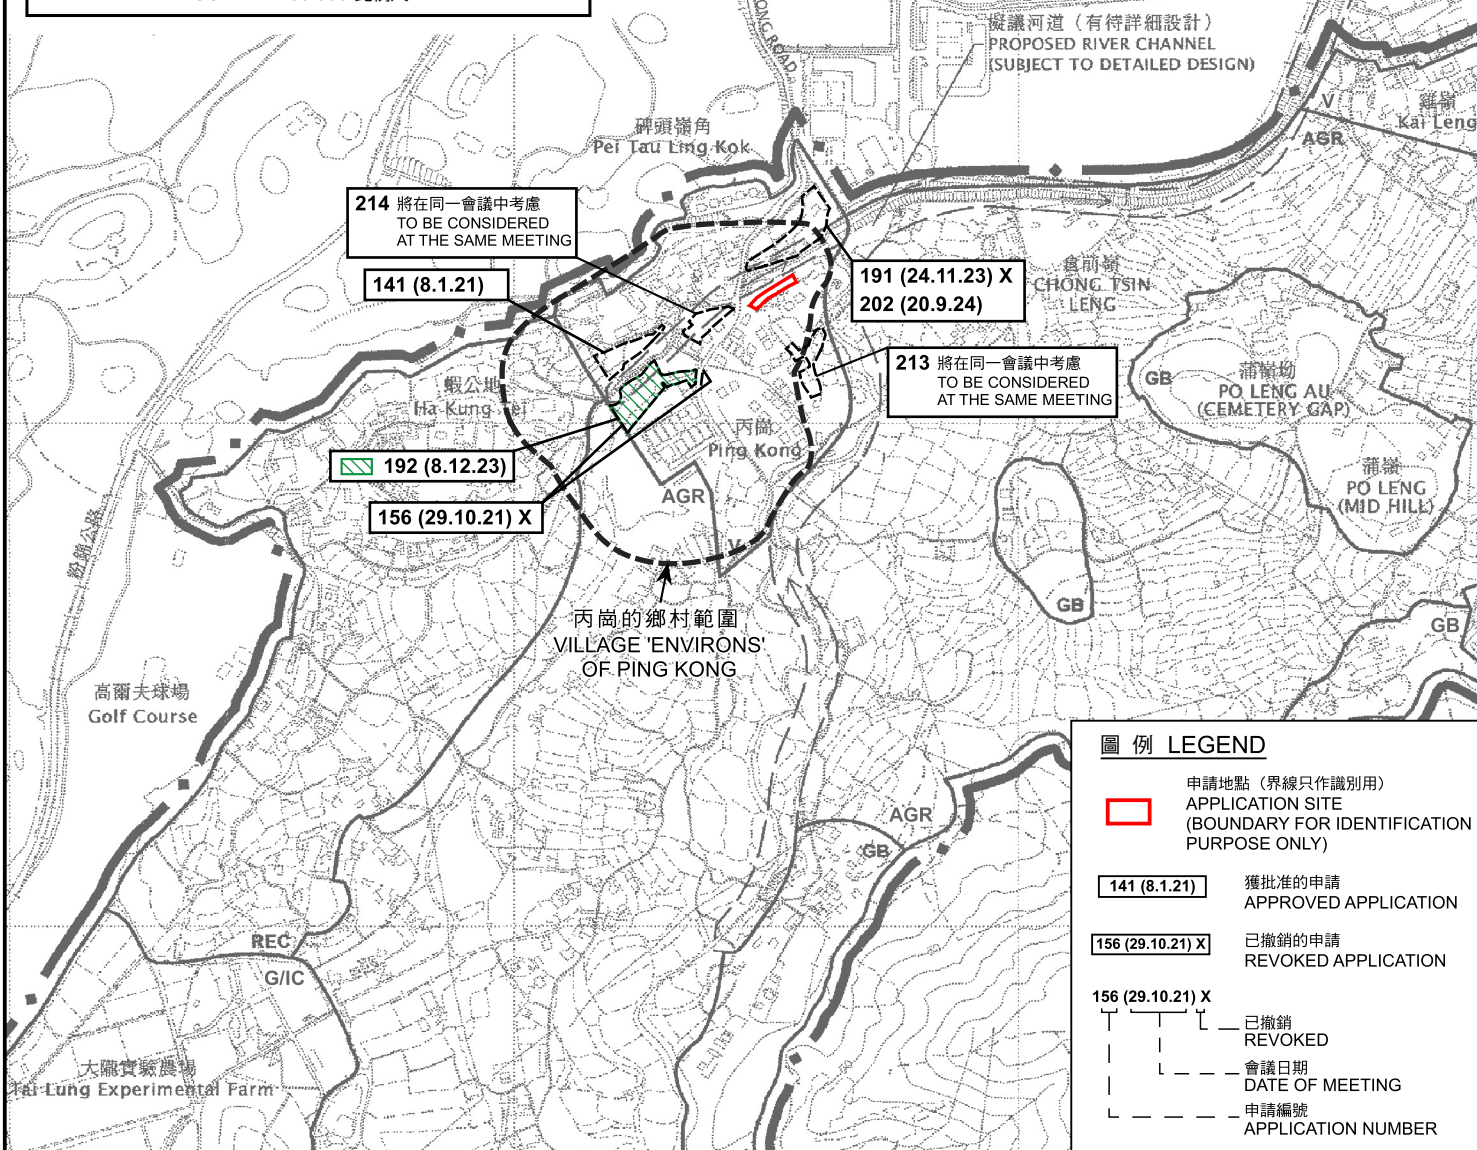

圖例 LEGEND

- 申請地點 (界線只作識別用)
APPLICATION SITE
(BOUNDARY FOR IDENTIFICATION
PURPOSE ONLY)
- 141 (8.1.21) 獲批准的申請
APPROVED APPLICATION
- 156 (29.10.21) X 已撤銷的申請
REVOKED APPLICATION
- 156 (29.10.21) X 已撤銷
REVOKED
- 會議日期
DATE OF MEETING
- - - 申請編號
APPLICATION NUMBER

位置圖 LOCATION PLAN

本摘要圖於2025年7月9日擬備，
所根據的資料為於2006年10月17日
核准的分區計劃大綱圖編號S/NE-PK/11
EXTRACT PLAN PREPARED ON 9.7.2025
BASED ON OUTLINE ZONING PLAN
No. S/NE-PK/11 APPROVED ON 17.10.2006

臨時私人停車場 (私家車及輕型貨車) (為期3年)
新界上水丙崗丈量約份第91約地段第2365號餘段 (部分)
TEMPORARY PRIVATE VEHICLE PARK
(PRIVATE CAR AND LIGHT GOODS VEHICLE) FOR A PERIOD OF 3 YEARS
LOT 2365 RP (PART) IN D.D. 91, PING KONG, SHEUNG SHUI, NEW TERRITORIES


米 100 0 100 200 300 米
METRES SCALE 1 : 7 500 比例尺

規劃署
PLANNING
DEPARTMENT



參考編號
REFERENCE No.
A/NE-PK/215

圖 PLAN
A-1

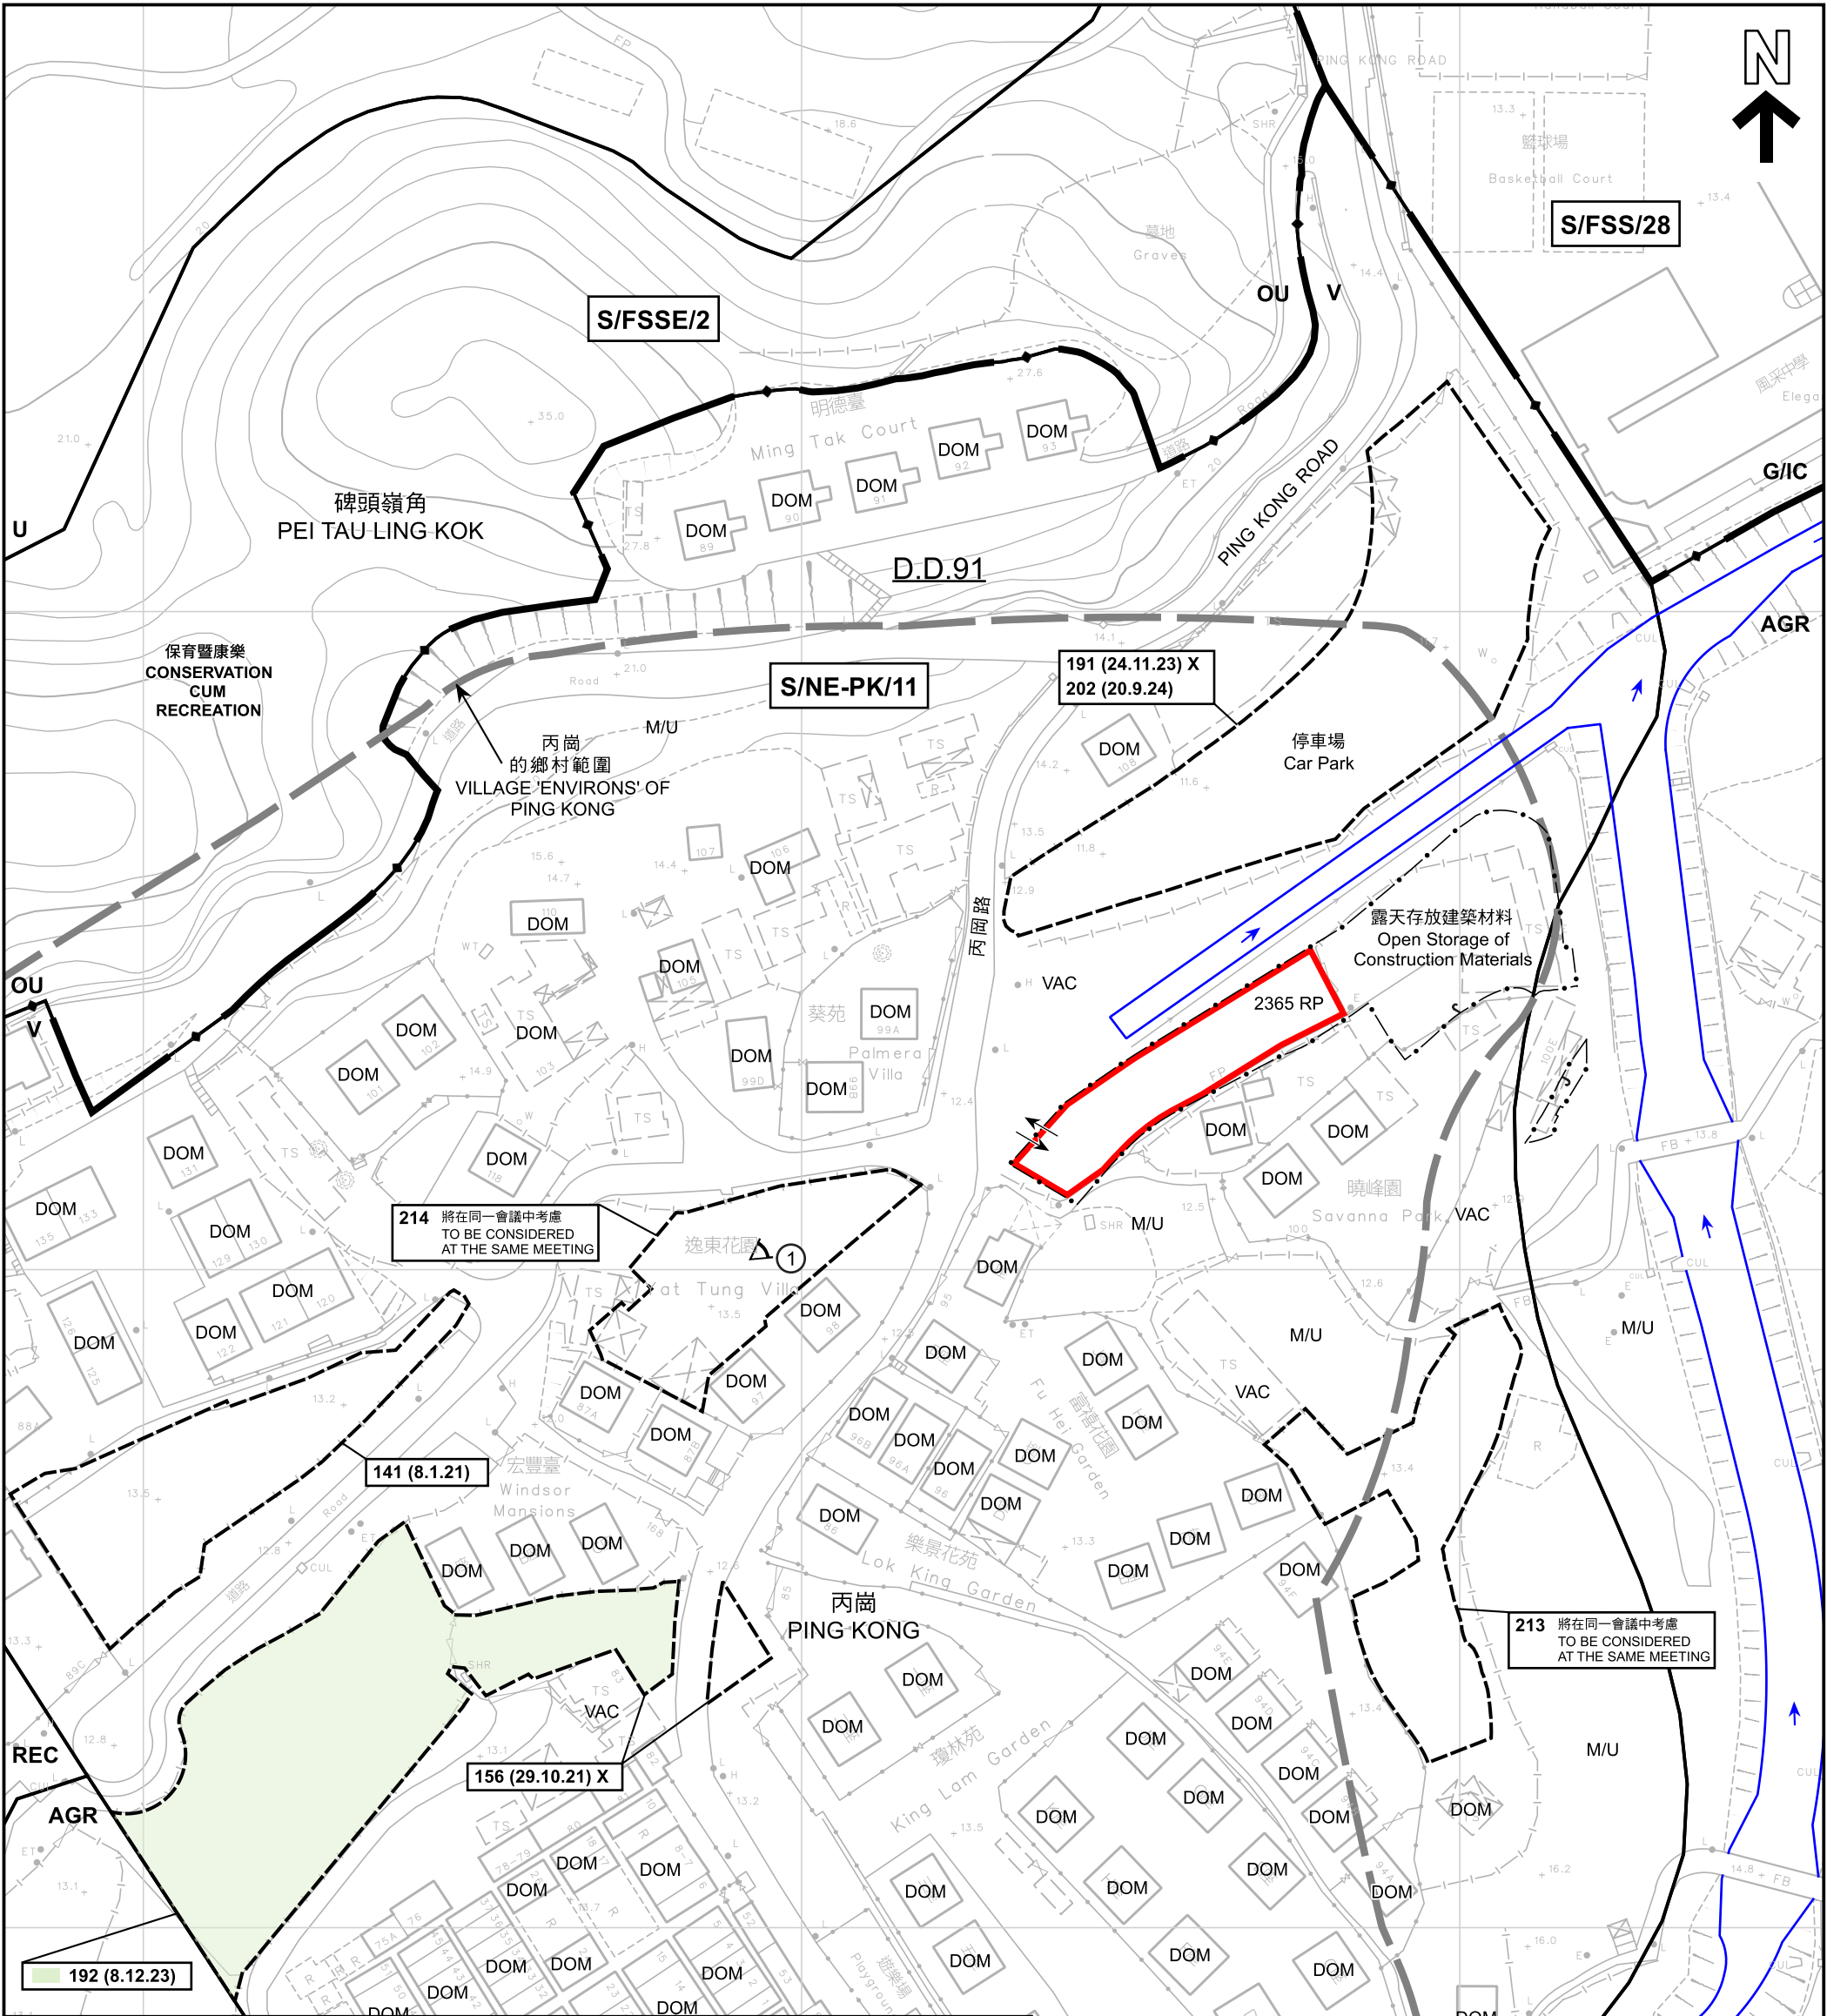

申請地點 (界線只作識別用)
APPLICATION SITE
(BOUNDARY FOR IDENTIFICATION
PURPOSE ONLY)

V

鄉村式發展
VILLAGE TYPE DEVELOPMENT

G/C

政府、機構或社區
GOVERNMENT, INSTITUTION
OR COMMUNITY

REC

康樂
RECREATION

OU

其他指定用途
OTHER SPECIFIED USES

U

未決定用途
UNDETERMINED

AGR

農業
AGRICULTURE

DOM

住用構築物
DOMESTIC STRUCTURE

M/U

荒地
UNUSED LAND

VAC

空置
VACANT

河道
STREAM COURSE

①

實地照片的觀景點
VIEWING POINT OF SITE PHOTO

入口/出口
INGRESS / EGRESS

141 (8.1.21)

獲批准的申請
APPROVED APPLICATION

156 (29.10.21) X

已撤銷的申請
REVOKED APPLICATION

156 29.10.21 X

已撤銷
REVOKED

會議日期
DATE OF MEETING

申請編號
APPLICATION NUMBER

註釋 Notes :
2025年6月25日勘測的土地用途
Land uses shown on this plan are in accordance with the land use survey
conducted by the Planning Department on 25.6.2025

本摘要圖於2025年7月9日擬備，
所根據的資料為測量圖編號
3-SW-11A、B、C及D
EXTRACT PLAN PREPARED ON 9.7.2025
BASED ON SURVEY SHEETS No.
3-SW-11A, B, C & D

平面圖 SITE PLAN

臨時私人停車場 (私家車及輕型貨車) (為期3年)
新界上水丙崗丈量約份第91約地段第2365號餘段 (部分)
TEMPORARY PRIVATE VEHICLE PARK
(PRIVATE CAR AND LIGHT GOODS VEHICLE) FOR A PERIOD OF 3 YEARS
LOT 2365 RP (PART) IN D.D. 91, PING KONG, SHEUNG SHUI, NEW TERRITORIES

米 20 0 20 40 60 80 米
METRES

規劃署
PLANNING
DEPARTMENT

參考編號
REFERENCE No.
A/NE-PK/215

圖 PLAN
A-2



圖例 LEGEND

 申請地點（界線只作識別用）
APPLICATION SITE
(BOUNDARY FOR IDENTIFICATION
PURPOSE ONLY)


本摘要圖於2025年7月11日擬備，
所根據的資料為地政總署
於2024年11月1日拍得的航攝照片
編號E239753C
EXTRACT PLAN PREPARED ON 11.7.2025
BASED ON AERIAL PHOTO No. E239753C
TAKEN ON 1.11.2024 BY
LANDS DEPARTMENT

航攝照片 AERIAL PHOTO

臨時私人停車場（私家車及輕型貨車）（為期3年）
新界上水丙崗丈量約份第91約地段第2365號餘段（部分）
TEMPORARY PRIVATE VEHICLE PARK
(PRIVATE CAR AND LIGHT GOODS VEHICLE) FOR A PERIOD OF 3 YEARS
LOT 2365 RP (PART) IN D.D. 91, PING KONG, SHEUNG SHUI, NEW TERRITORIES

規劃署 PLANNING DEPARTMENT		
參考編號 REFERENCE No.	圖 PLAN	
A/NE-PK/215	A-3	

1

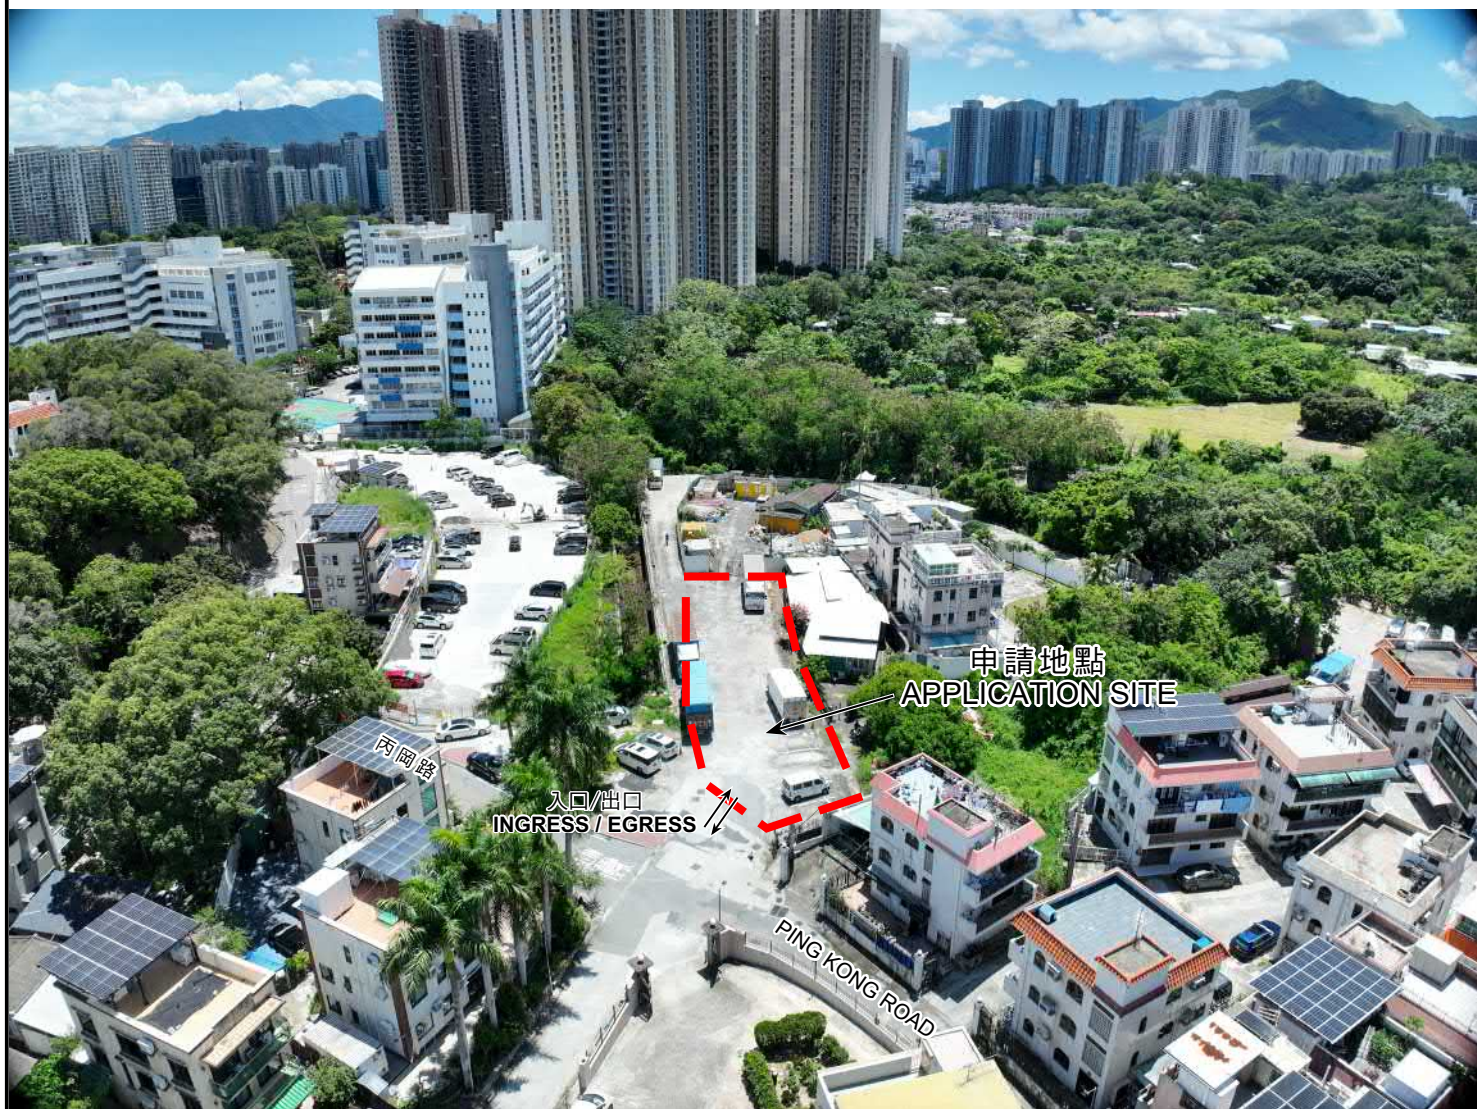

申請地點界線只作識別用
APPLICATION SITE BOUNDARY FOR IDENTIFICATION PURPOSE ONLY

實地照片 SITE PHOTO

本摘要圖於2025年7月4日擬備，所根據的資料為攝於2025年6月25日的實地照片
PLAN PREPARED ON 4.7.2025 BASED ON SITE PHOTO TAKEN ON 25.6.2025

臨時私人停車場（私家車及輕型貨車）（為期3年）
新界上水丙崗丈量約份第91約地段第2365號餘段（部分）
TEMPORARY PRIVATE VEHICLE PARK
(PRIVATE CAR AND LIGHT GOODS VEHICLE) FOR A PERIOD OF 3 YEARS
LOT 2365 RP (PART) IN D.D. 91, PING KONG, SHEUNG SHUI, NEW TERRITORIES

規劃署
PLANNING
DEPARTMENT



參考編號
REFERENCE No.
A/NE-PK/215

圖 PLAN
A-4