


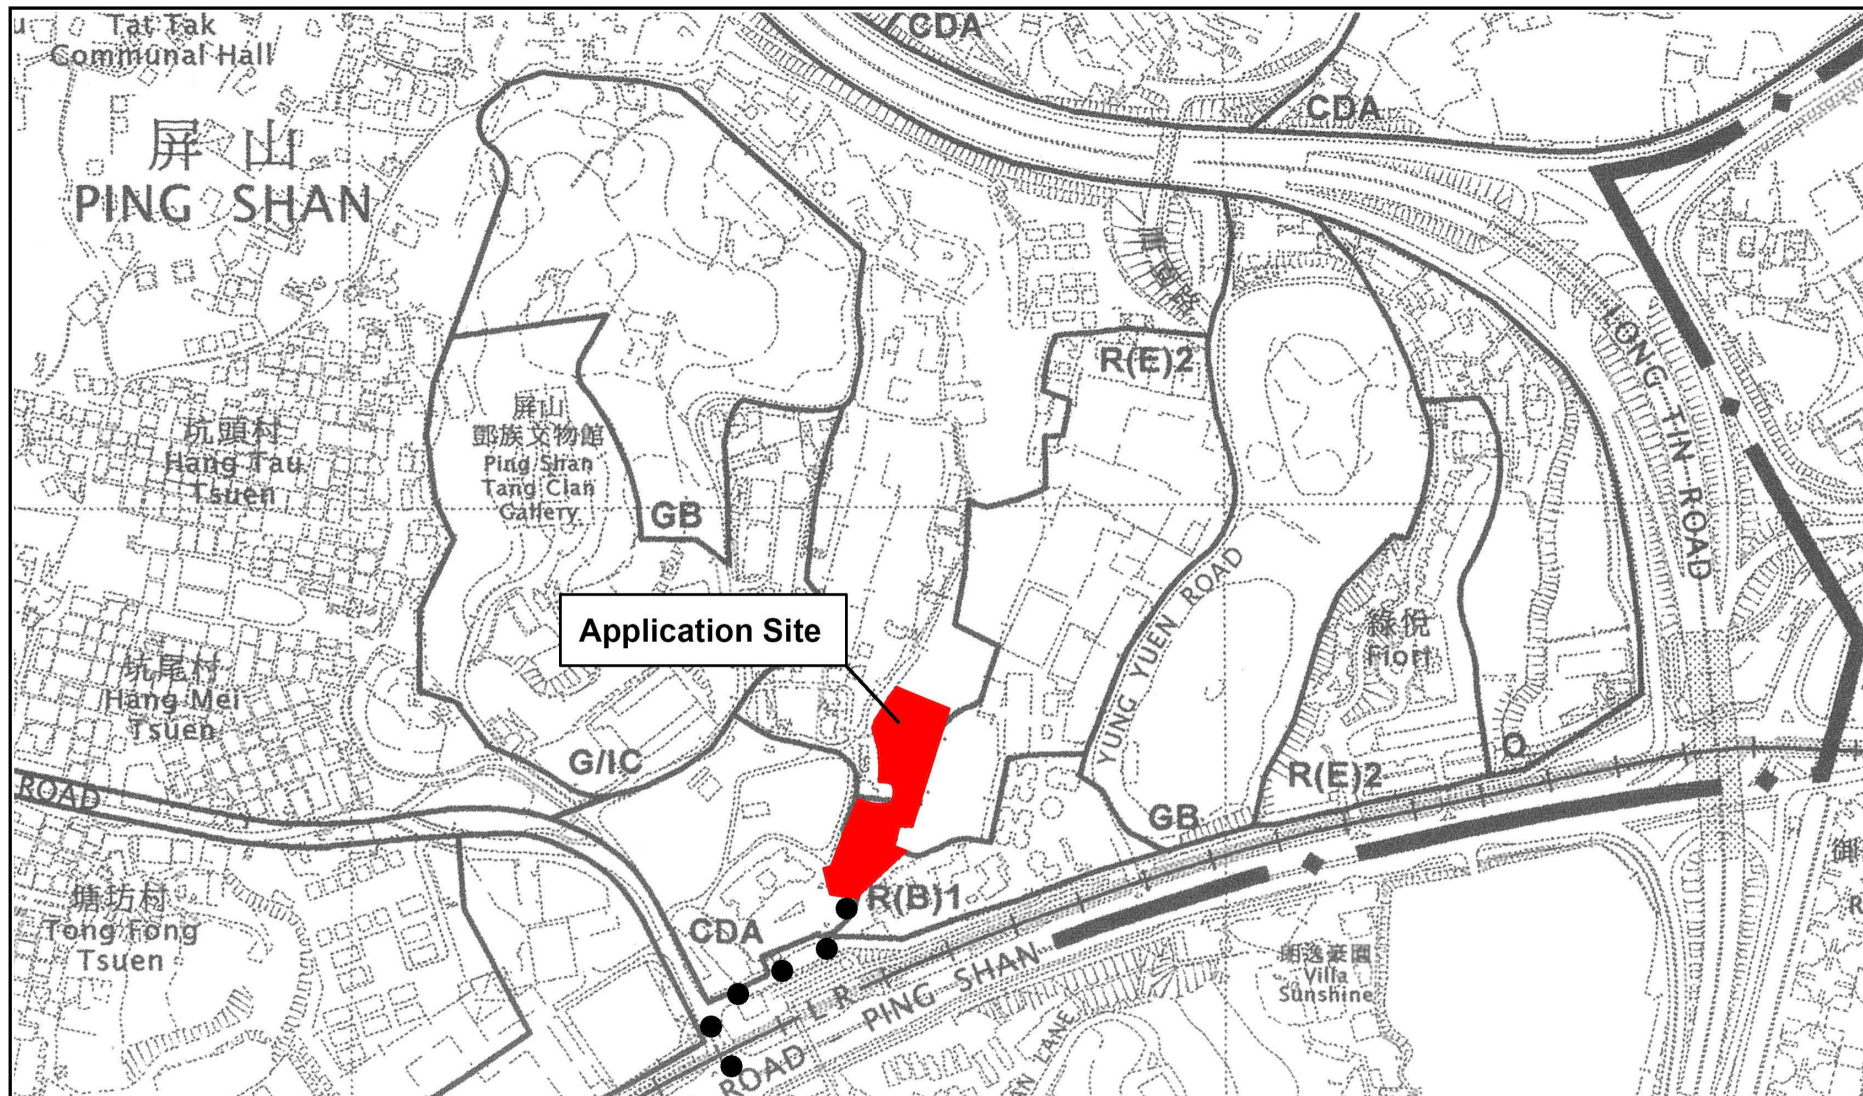

Project 項目名稱:

Renewal of Planning Approval for Temporary Public Vehicle Park for Private Car and Light Goods Vehicle for a Period of 3 Years at Lots 568(Part), 569RP(Part), 585(Part), 586(Part), 590(Part) and 591(Part) in D.D. 122 & Adjoining Government Land, Ping Hing Lane, Ping Shan, Yuen Long, N.T.

Drawing Title 圖紙標題:

Location Plan

Drawing No. 圖號:

20250519


Remarks 備註:

●●● Vehicular access leading from Castle Peak Road - Ping Shan

(摘錄自申請人於30. 5. 2025呈交的申請書)
(Extract from Applicant's Submission of 30.5.2025)

參考編號
REFERENCE No.
A/YL-PS/756

繪圖 DRAWING
A-1

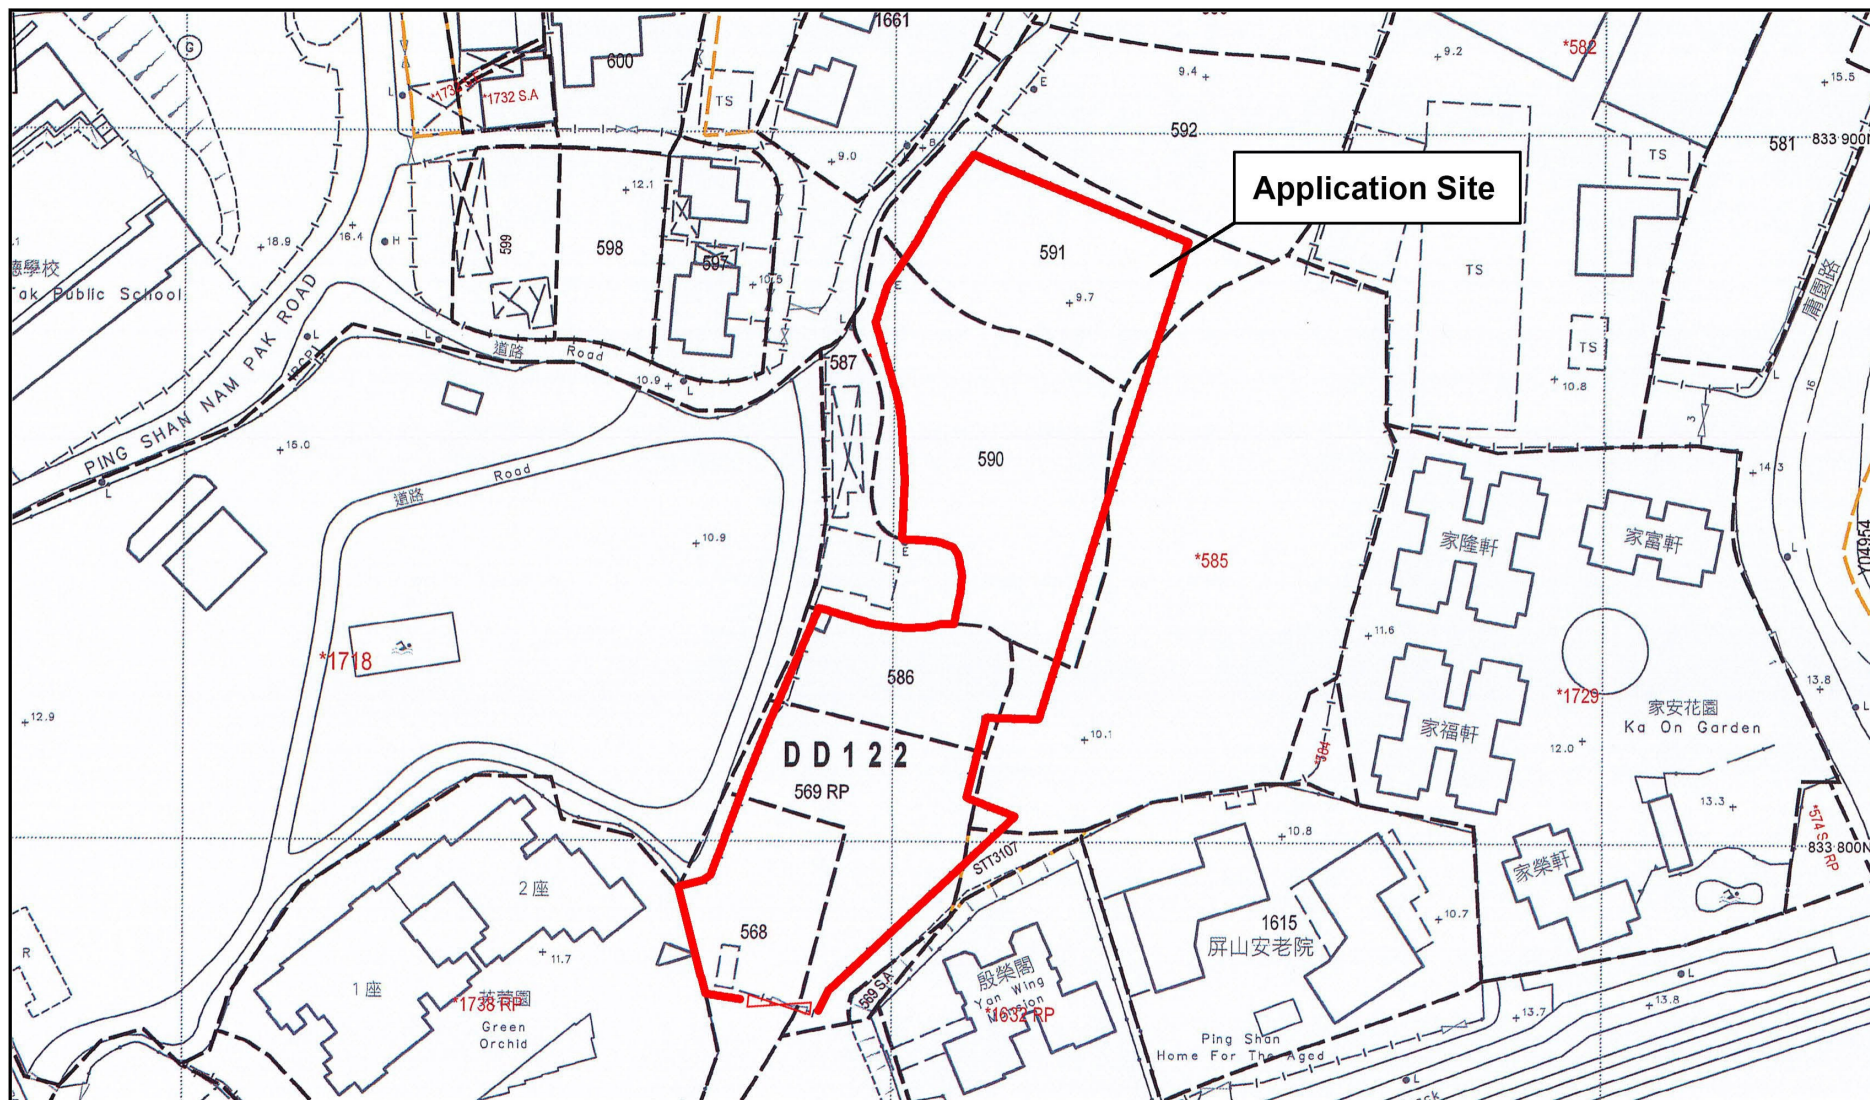

Project 項目名稱:

Renewal of Planning Approval for Temporary Public Vehicle Park for Private Car and Light Goods Vehicle for a Period of 3 Years at Lots 568(Part), 569RP(Part), 585(Part), 586(Part), 590(Part) and 591(Part) in D.D. 122 & Adjoining Government Land, Ping Hing Lane, Ping Shan, Yuen Long, N.T.

Drawing Title 圖紙標題:

Site Plan

Drawing No. 圖號:


20250519

Remarks 備註:

(摘錄自申請人於30. 5. 2025呈交的申請書)
(Extract from Applicant's
Submission of 30.5.2025)

參考編號
REFERENCE No.
A/YL-PS/756

繪圖 DRAWING
A-2

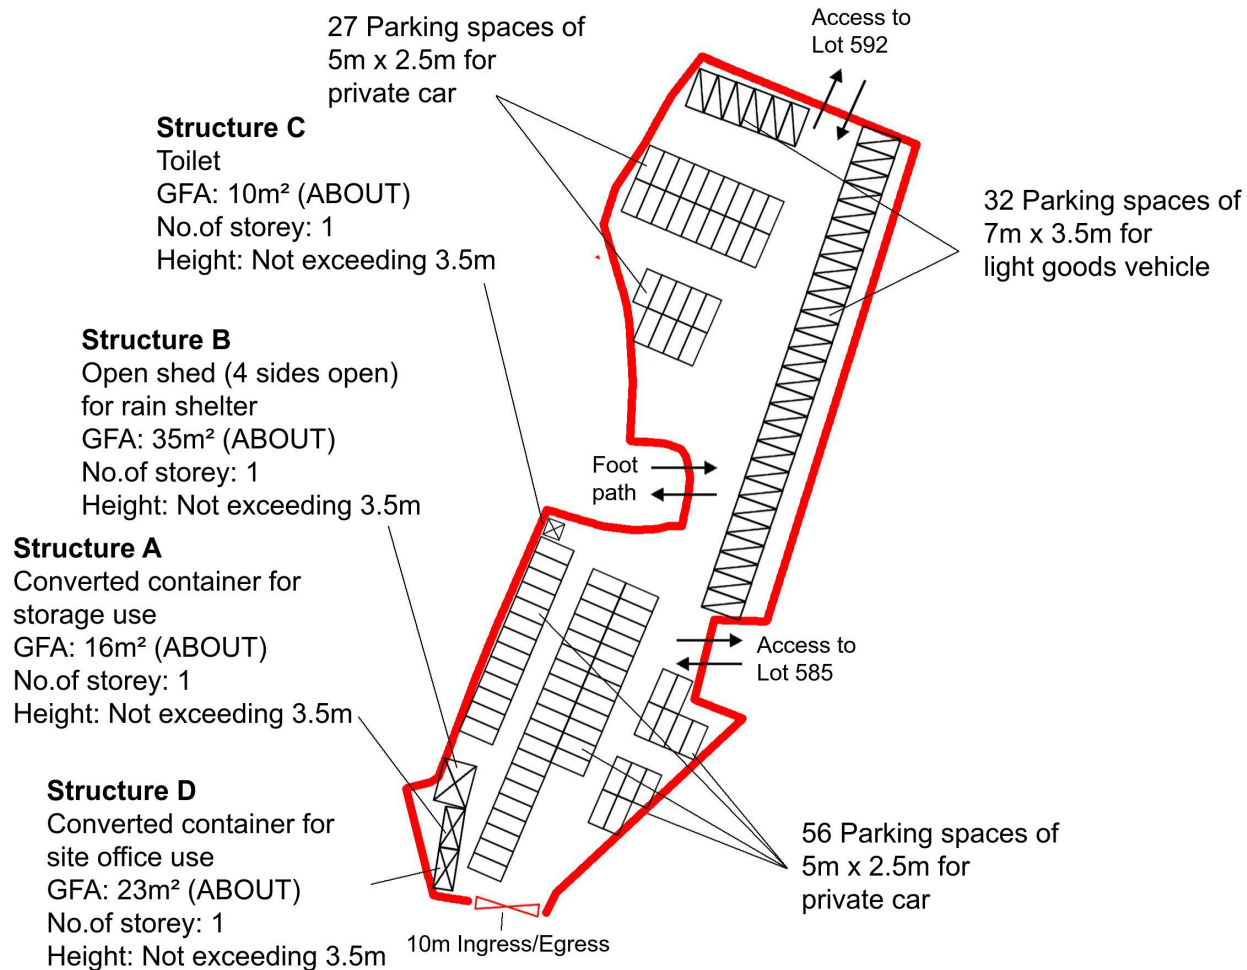

Project 項目名稱:

Renewal of Planning Approval for Temporary Public Vehicle Park for Private Car and Light Goods Vehicle for a Period of 3 Years at Lots 568(Part), 569RP(Part), 585(Part), 586(Part), 590(Part) and 591(Part) in D.D. 122 & Adjoining Government Land, Ping Hing Lane, Ping Shan, Yuen Long, N.T.

Drawing Title 圖紙標題:

Layout Plan

Drawing No. 圖號:

20250519

Remarks 備註:



Structure



Light goods vehicle




Private car

(摘錄自申請人於30. 5. 2025呈交的申請書)
(Extract from Applicant's
Submission of 30.5.2025)

參考編號
REFERENCE No.
A/YL-PS/756

繪圖 DRAWING
A-3

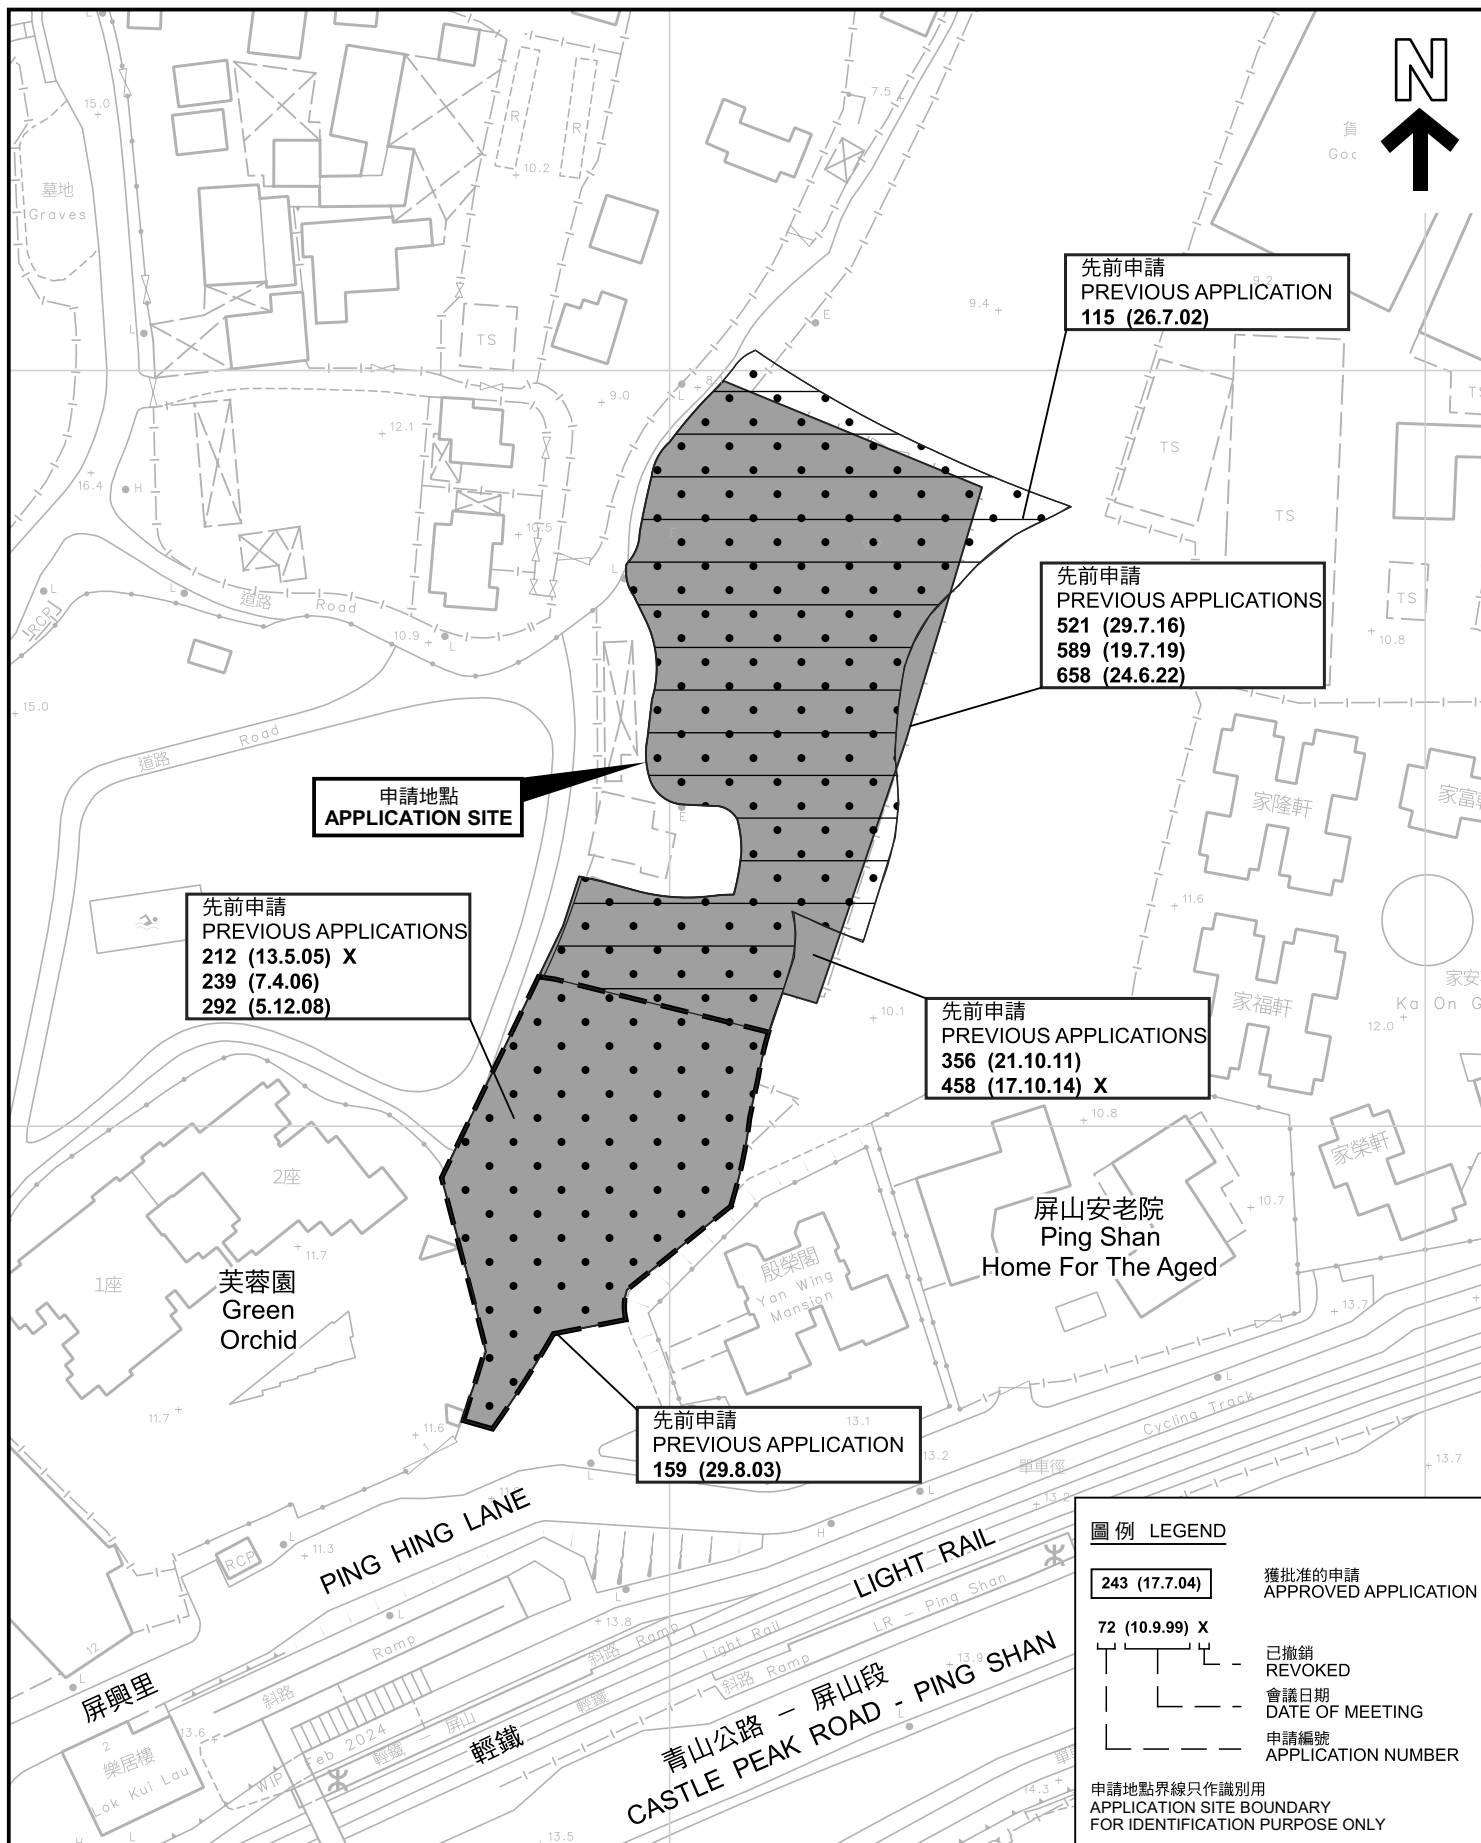

先前申請圖 PREVIOUS APPLICATIONS PLAN

臨時公眾停車場(私家車及輕型貨車)的規劃許可續期(為期3年)
新界元朗屏山屏興里丈量約份第122約地段第568號(部分)、第569號餘段(部分)、
第585號(部分)、第586號(部分)、第590號(部分)及第591號(部分)和毗連政府土地
RENEWAL OF PLANNING APPROVAL FOR TEMPORARY PUBLIC VEHICLE PARK
FOR PRIVATE CAR AND LIGHT GOODS VEHICLE FOR A PERIOD OF 3 YEARS
LOTS 568 (PART), 569 RP (PART), 585 (PART), 586 (PART), 590 (PART)
AND 591 (PART) IN D.D. 122 AND ADJOINING GOVERNMENT LAND,
PING HING LANE, PING SHAN, YUEN LONG, NEW TERRITORIES

SCALE 1 : 1 000 比例尺

米 20 0 20 40 米
METRES


規 劃 署
PLANNING
DEPARTMENT



參考編號
REFERENCE No.
A/YL-PS/756

圖 PLAN
A-1b

本摘要圖於2025年6月16日擬備，所根據的
資料為測量圖編號 6-NW-8D
EXTRACT PLAN PREPARED ON 16.6.2025
BASED ON SURVEY SHEETS No.
6-NW-8D

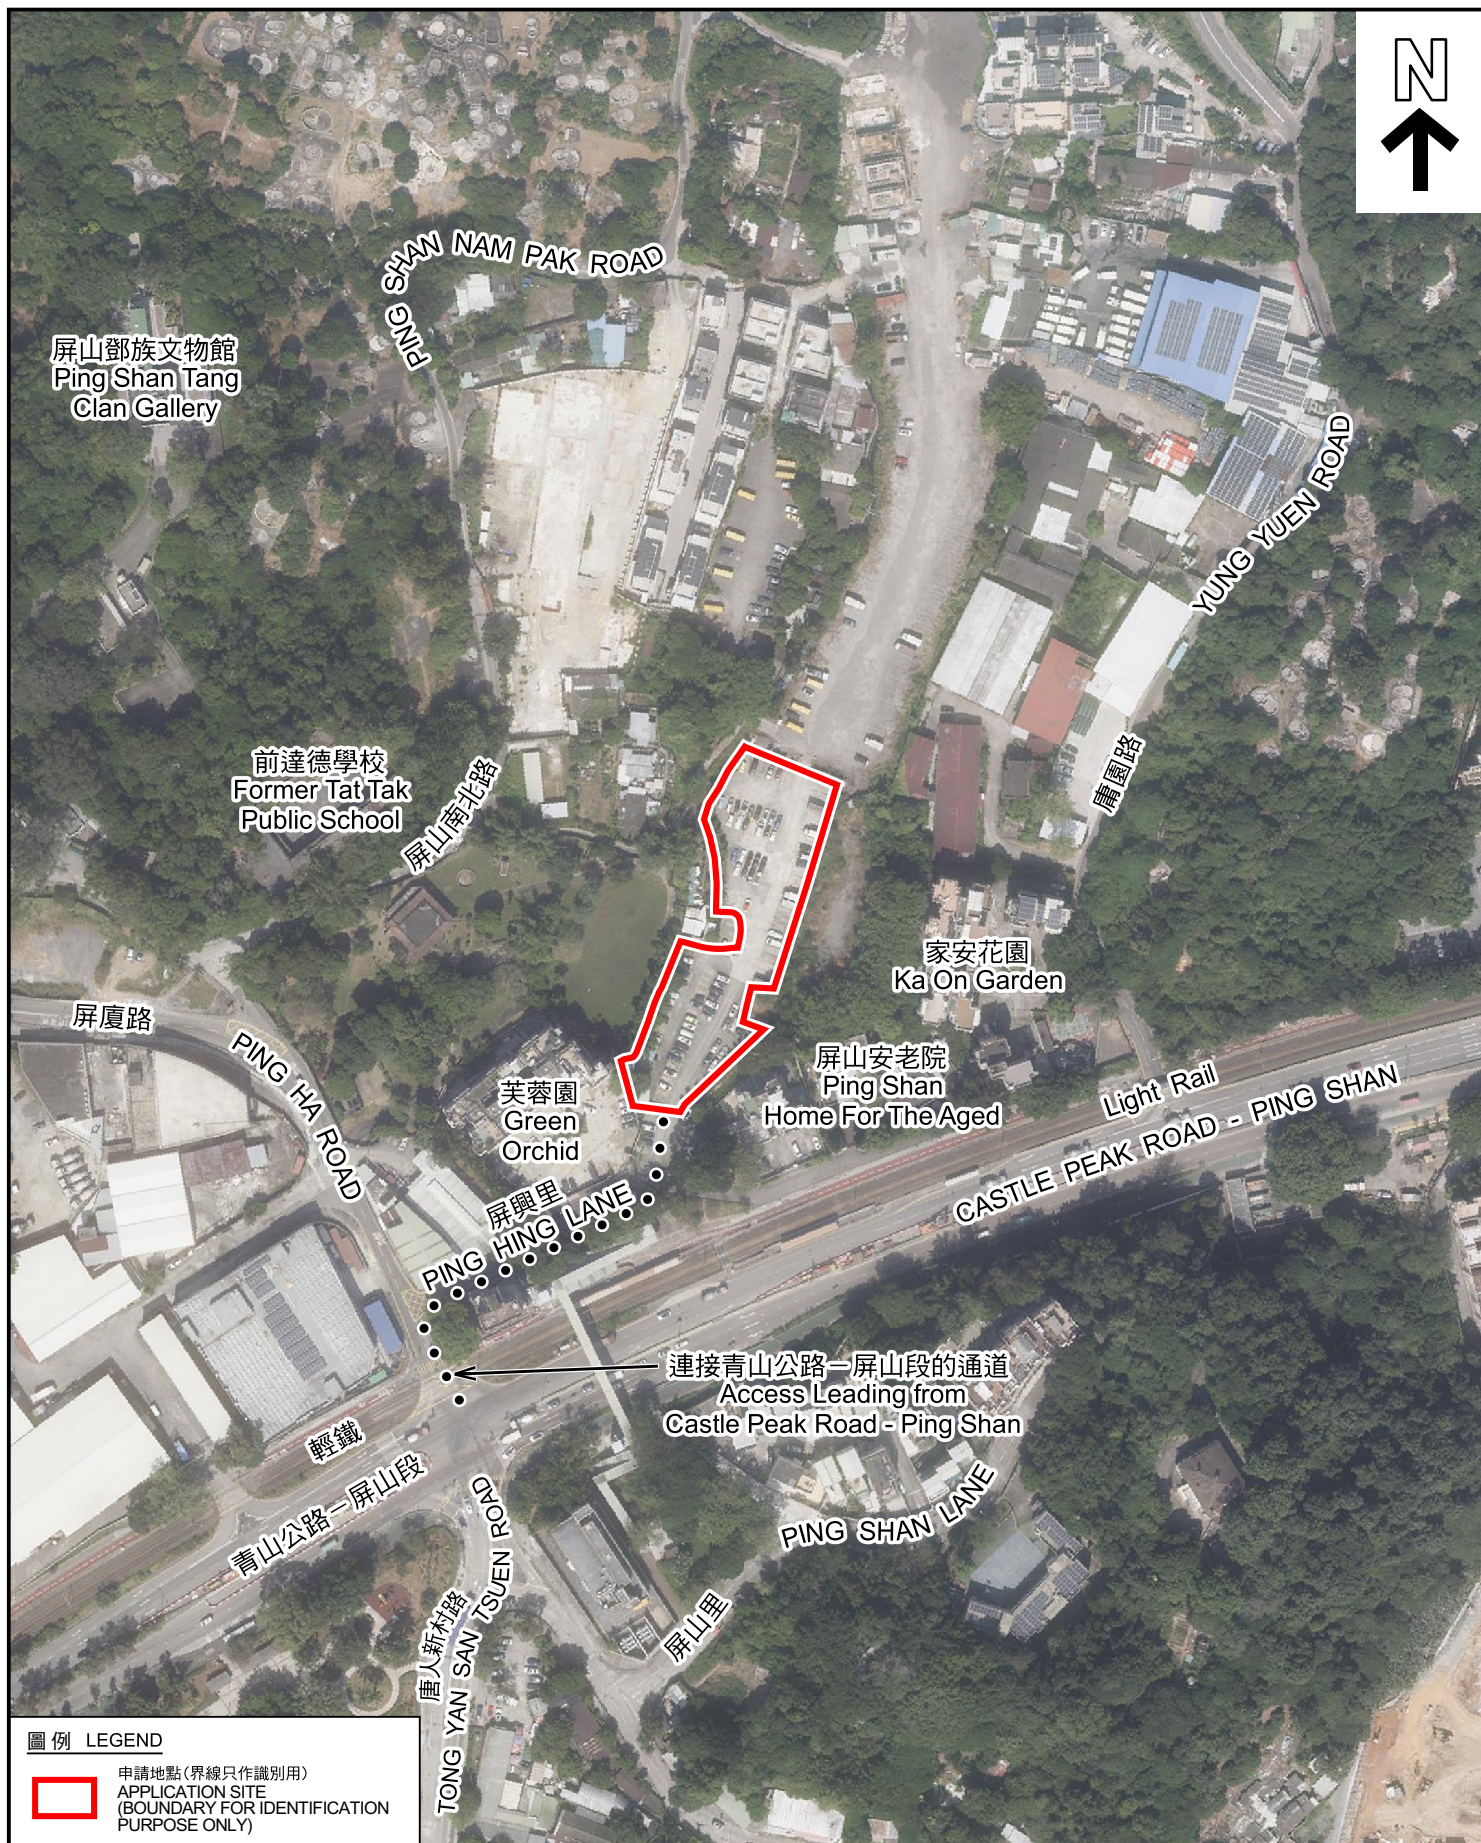

圖例 LEGEND

 申請地點(界線只作識別用)
APPLICATION SITE
(BOUNDARY FOR IDENTIFICATION
PURPOSE ONLY)

本摘要圖於2025年6月11日擬備，所根據
的資料為地政總署於2024年10月24日拍得
的航攝照片編號 E237091C
EXTRACT PLAN PREPARED ON 11.6.2025
BASED ON AERIAL PHOTO No.
E237091C TAKEN ON 24.10.2024
BY LANDS DEPARTMENT

航攝照片 AERIAL PHOTO

臨時公眾停車場(私家車及輕型貨車)的規劃許可續期(為期3年)
新界元朗屏山屏興里丈量約份第122約地段第568號(部分)、第569號餘段(部分)、
第585號(部分)、第586號(部分)、第590號(部分)及第591號(部分)和毗連政府土地
RENEWAL OF PLANNING APPROVAL FOR TEMPORARY PUBLIC VEHICLE PARK
FOR PRIVATE CAR AND LIGHT GOODS VEHICLE FOR A PERIOD OF 3 YEARS
LOTS 568 (PART), 569 RP (PART), 585 (PART), 586 (PART), 590 (PART)
AND 591 (PART) IN D.D. 122 AND ADJOINING GOVERNMENT LAND,
PING HING LANE, PING SHAN, YUEN LONG, NEW TERRITORIES

規劃署
PLANNING
DEPARTMENT



參考編號
REFERENCE No.
A/YL-PS/756

圖 PLAN
A-3



實地照片 SITE PHOTOS

本圖於2025年6月11日擬備，所根據的資料為攝於2025年6月6日的實地照片
PLAN PREPARED ON 11.6.2025
BASED ON SITE PHOTOS
TAKEN ON 6.6.2025

臨時公眾停車場(私家車及輕型貨車)的規劃許可續期(為期3年)
新界元朗屏山屏興里丈量約份第122約地段第568號(部分)、第569號餘段(部分)、
第585號(部分)、第586號(部分)、第590號(部分)及第591號(部分)和毗連政府土地
RENEWAL OF PLANNING APPROVAL FOR TEMPORARY PUBLIC VEHICLE PARK
FOR PRIVATE CAR AND LIGHT GOODS VEHICLE FOR A PERIOD OF 3 YEARS
LOTS 568 (PART), 569 RP (PART), 585 (PART), 586 (PART), 590 (PART)
AND 591 (PART) IN D.D. 122 AND ADJOINING GOVERNMENT LAND,
PING HING LANE, PING SHAN, YUEN LONG, NEW TERRITORIES

規劃署
PLANNING
DEPARTMENT



參考編號
REFERENCE No.
A/YL-PS/756

圖 PLAN
A-4a



實地照片 SITE PHOTOS

本圖於2025年6月11日擬備，所根據的資料為攝於2025年6月6日的實地照片
PLAN PREPARED ON 11.6.2025
BASED ON SITE PHOTOS
TAKEN ON 6.6.2025

臨時公眾停車場(私家車及輕型貨車)的規劃許可續期(為期3年)
新界元朗屏山屏興里丈量約份第122約地段第568號(部分)、第569號餘段(部分)、
第585號(部分)、第586號(部分)、第590號(部分)及第591號(部分)和毗連政府土地
RENEWAL OF PLANNING APPROVAL FOR TEMPORARY PUBLIC VEHICLE PARK
FOR PRIVATE CAR AND LIGHT GOODS VEHICLE FOR A PERIOD OF 3 YEARS
LOTS 568 (PART), 569 RP (PART), 585 (PART), 586 (PART), 590 (PART)
AND 591 (PART) IN D.D. 122 AND ADJOINING GOVERNMENT LAND,
PING HING LANE, PING SHAN, YUEN LONG, NEW TERRITORIES

規 劃 署
PLANNING
DEPARTMENT



參考編號
REFERENCE No.
A/YL-PS/756

圖 PLAN
A-4b