

布局圖

4個中型貨車停車位
每個3.5米X11米

電錶房面積15平方
米X高3.5米(1層)

5個輕型貨車車位
每個3.5米X7米

臨時辦公室面積30平
方米X高3.5米(1層)

1個輕型貨車車位
每個3.5米X7米

臨時洗手間面積15
平方米X高3.5米(1層)

保安室面積15平方
米X3.5米高(1層)

2個中型貨車停車位
每個3.5米X11米

DD124



SHUN TAT STREET

DD130

20231123142530 10

繪圖 DRAWING
A-1

(摘錄自申請人於3. 6. 2025呈交的申請書)
(Extract from Applicant's
Submission of 3.6.2025)

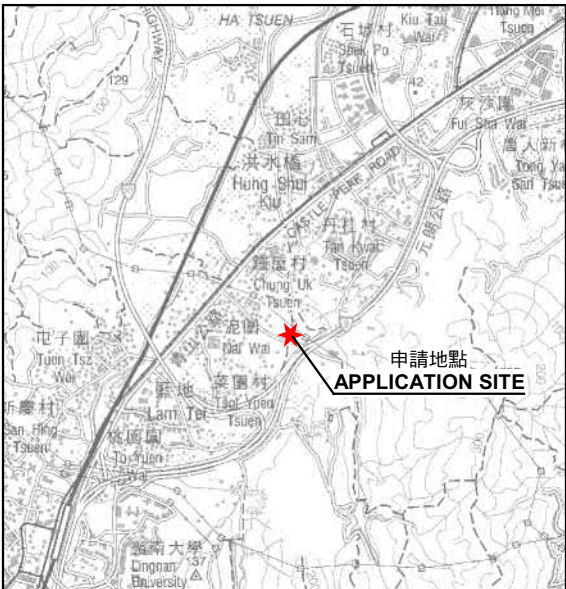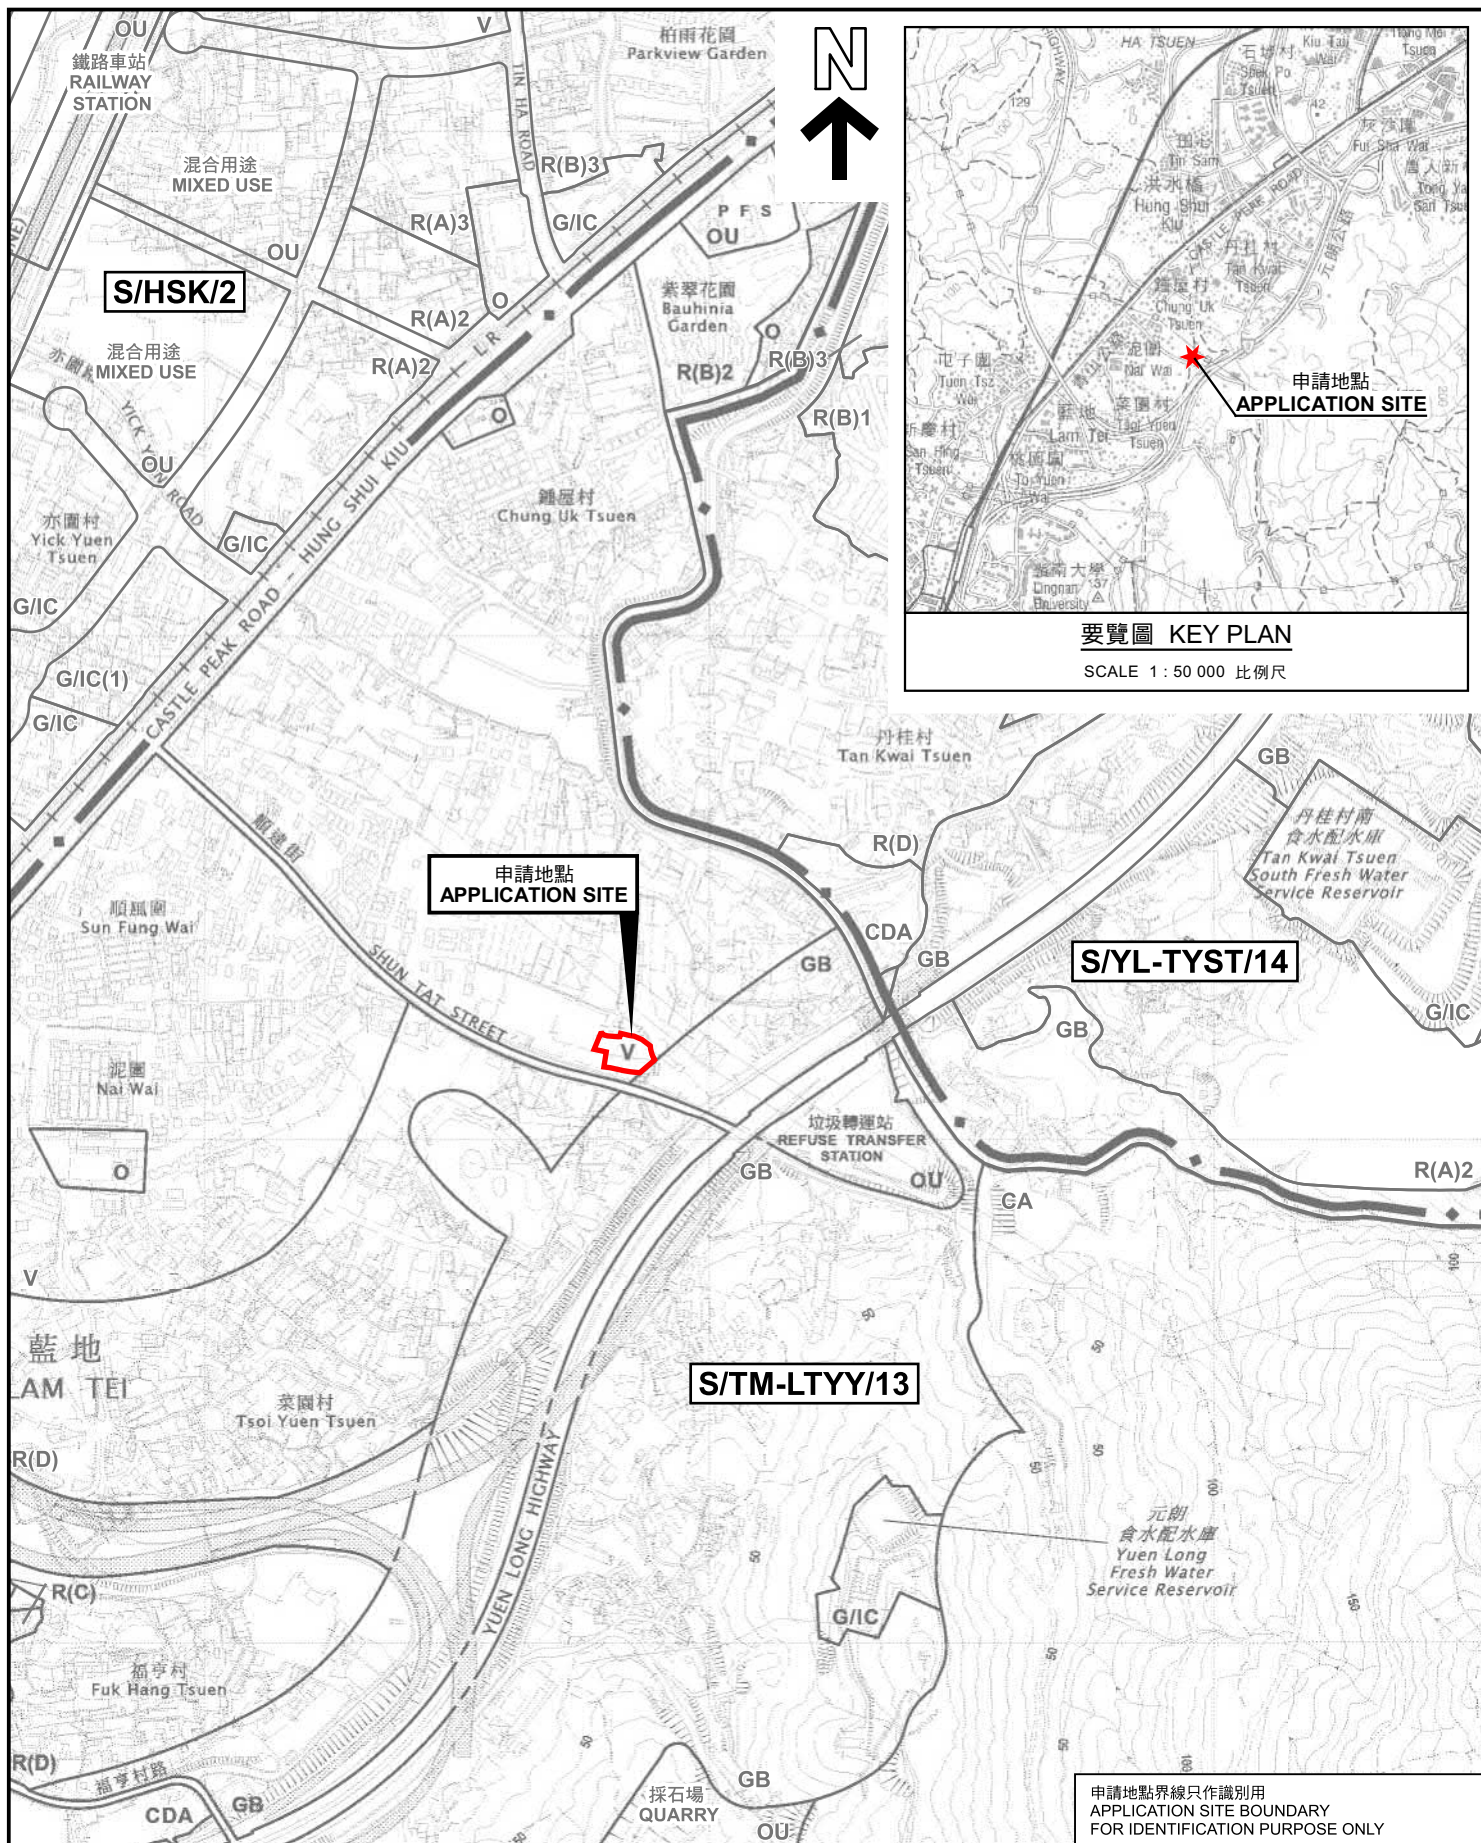

要覽圖 KEY PLAN

SCALE 1 : 50 000 比例尺

申請地點
APPLICATION SITE

S/YL-TYST/14

S/TM-LTYT/13

申請地點界線只作識別用
APPLICATION SITE BOUNDARY
FOR IDENTIFICATION PURPOSE ONLY

位置圖 LOCATION PLAN

本摘要圖於2025年7月9日擬備，
所根據的資料為於2025年6月13日
展示的分區計劃大綱圖編號 S/TM-LTYT/13
EXTRACT PLAN PREPARED ON 9.7.2025
BASED ON OUTLINE ZONING PLAN No.
S/TM-LTYT/13 EXHIBITED ON 13.6.2025

擬議臨時公眾停車場(輕型及中型貨車)連附屬設施(為期5年)
新界屯門丈量約份第124約地段第3865號E分段、第3865號F分段、
第3865號G分段第1小分段(部分)、第3865號G分段餘段(部分)、第3865號餘段及第3870號
PROPOSED TEMPORARY PUBLIC VEHICLE PARK (LIGHT AND MEDIUM
GOODS VEHICLES) WITH ANCILLARY FACILITIES FOR A PERIOD OF 5 YEARS
LOTS 3865 S.E, 3865 S.F, 3865 S.G ss.1 (PART), 3865 S.G RP (PART), 3865 RP AND 3870
IN D.D. 124, TUEN MUN, NEW TERRITORIES

SCALE 1 : 7 500 比例尺


米 100 0 100 200 300 米
METRES

規劃署
PLANNING
DEPARTMENT



參考編號
REFERENCE No.
A/TM-LTYT/487

圖 PLAN
A-1a

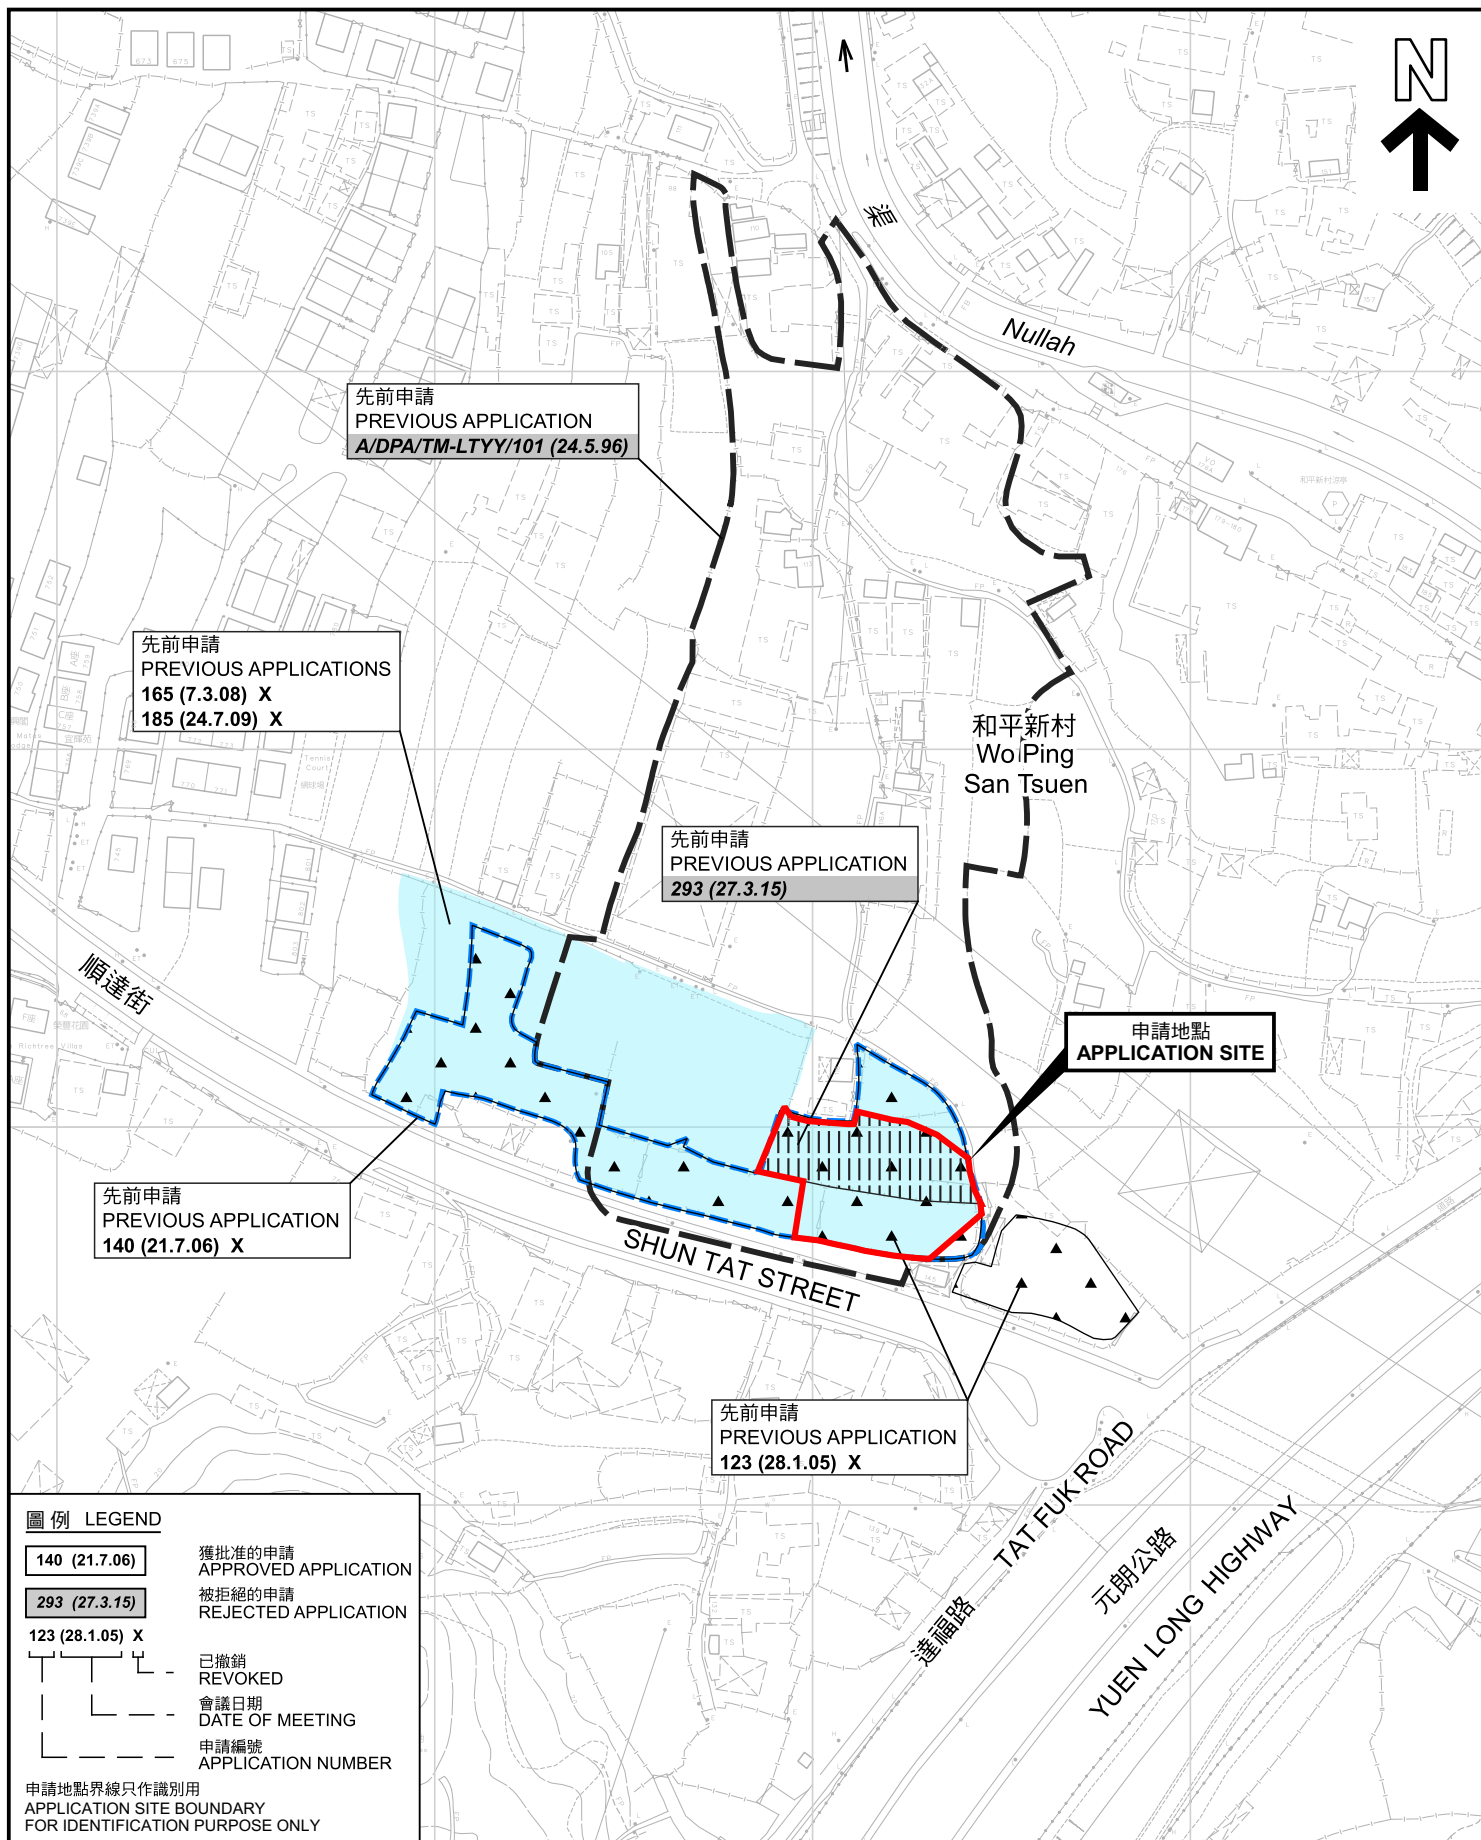

先前申請圖 PREVIOUS APPLICATIONS PLAN

擬議臨時公眾停車場(輕型及中型貨車)連附屬設施(為期5年)
新界屯門丈量約份第124約地段第3865號E分段、第3865號F分段、
第3865號G分段第1小分段(部分)、第3865號G分段餘段(部分)、第3865號餘段及第3870號
PROPOSED TEMPORARY PUBLIC VEHICLE PARK (LIGHT AND MEDIUM
GOODS VEHICLES) WITH ANCILLARY FACILITIES FOR A PERIOD OF 5 YEARS
LOTS 3865 S.E, 3865 S.F, 3865 S.G ss.1 (PART), 3865 S.G RP (PART), 3865 RP AND 3870
IN D.D. 124, TUEN MUN, NEW TERRITORIES

本摘要圖於2025年7月9日擬備，所根據的
資料為測量圖編號 6-NW-17A、B、C及D
EXTRACT PLAN PREPARED ON 9.7.2025
BASED ON SURVEY SHEETS No.
6-NW-17A,B,C&D


SCALE 1 : 2 000 比例尺
米 METRES 40 0 40 80 米 METRES

規 劃 署
PLANNING
DEPARTMENT



參考編號
REFERENCE No.
A/TM-LTYYY/487

圖 PLAN
A-1b

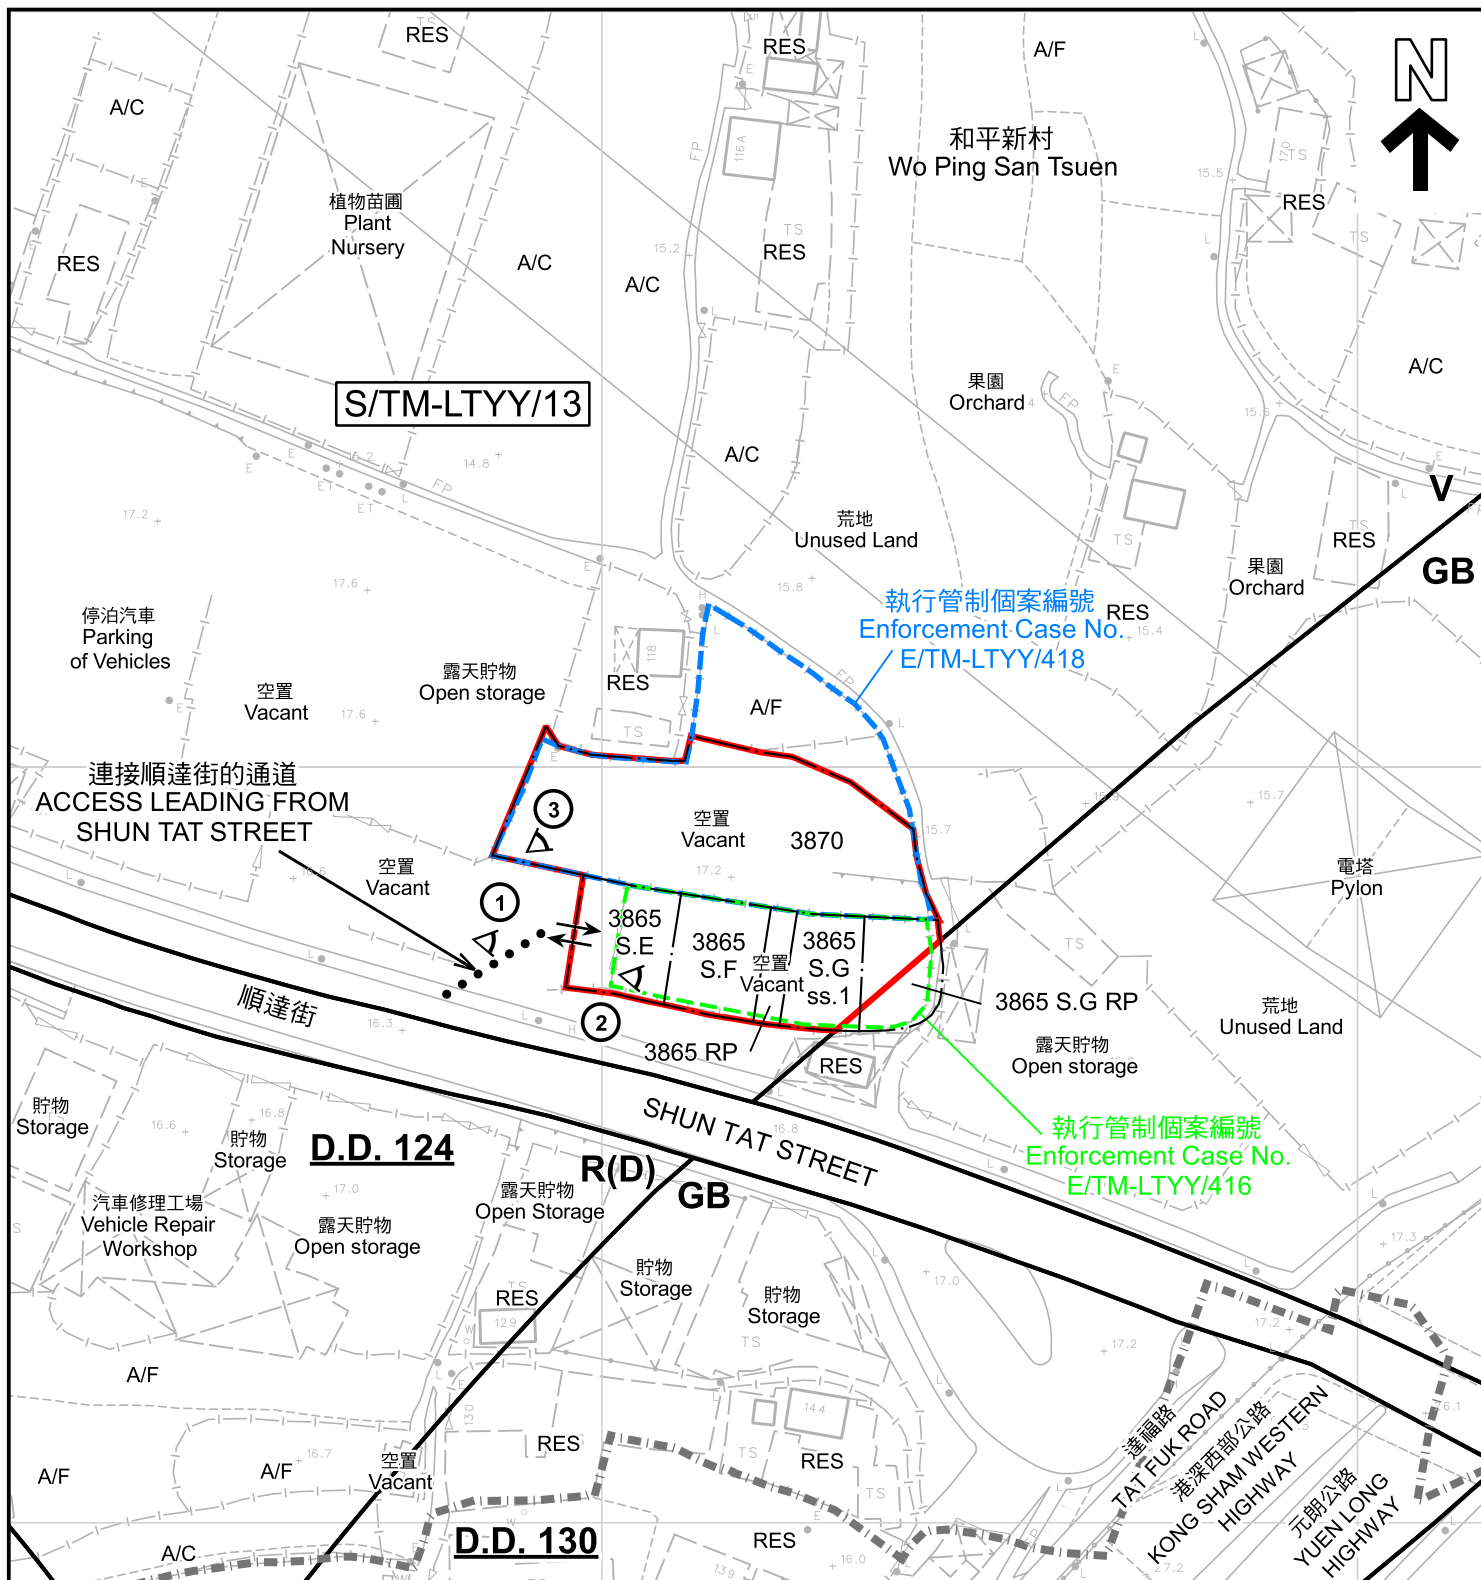

註釋 Notes :

2025年6月10日勘測的土地用途
Land uses shown on this plan are in accordance with the land use survey conducted by the Planning Department on 10.6.2025

圖例 LEGEND

- 申請地點 (界線只作識別用)
APPLICATION SITE (BOUNDARY FOR IDENTIFICATION PURPOSE ONLY)
- R(D)** 住宅(丁類)
RESIDENTIAL (GROUP D)
- V** 鄉村式發展
VILLAGE TYPE DEVELOPMENT
- GB** 綠化地帶
GREEN BELT

- RES** 住用構築物
RESIDENTIAL STRUCTURES
- A/F** 休耕農地
FALLOW AGRICULTURAL LAND
- A/C** 常耕農地
CULTIVATED AGRICULTURAL LAND
- 丈量約份界線
D.D. BOUNDARY
- 實地照片的觀景點
VIEWING POINT OF SITE PHOTO
- 入口/出口
INGRESS / EGRESS

平面圖 SITE PLAN

本摘要圖於2025年7月25日擬備，所根據的資料為測量圖編號 6-NW-17D
EXTRACT PLAN PREPARED ON 25.7.2025 BASED ON SURVEY SHEET No. 6-NW-17D

擬議臨時公眾停車場(輕型及中型貨車)連附屬設施(為期5年)
新界屯門丈量約份第124約地段第3865號E分段、第3865號F分段、第3865號G分段第1小分段(部分)、第3865號G分段餘段(部分)、第3865號餘段及第3870號
PROPOSED TEMPORARY PUBLIC VEHICLE PARK (LIGHT AND MEDIUM GOODS VEHICLES) WITH ANCILLARY FACILITIES FOR A PERIOD OF 5 YEARS
LOTS 3865 S.E, 3865 S.F, 3865 S.G ss.1 (PART), 3865 S.G RP (PART), 3865 RP AND 3870
IN D.D. 124, TUEN MUN, NEW TERRITORIES

SCALE 1:1 000 比例尺


米 20 0 20 40 米
METRES

規劃署
PLANNING
DEPARTMENT



參考編號
REFERENCE No.
A/TM-LTYT/487

圖 PLAN
A-2

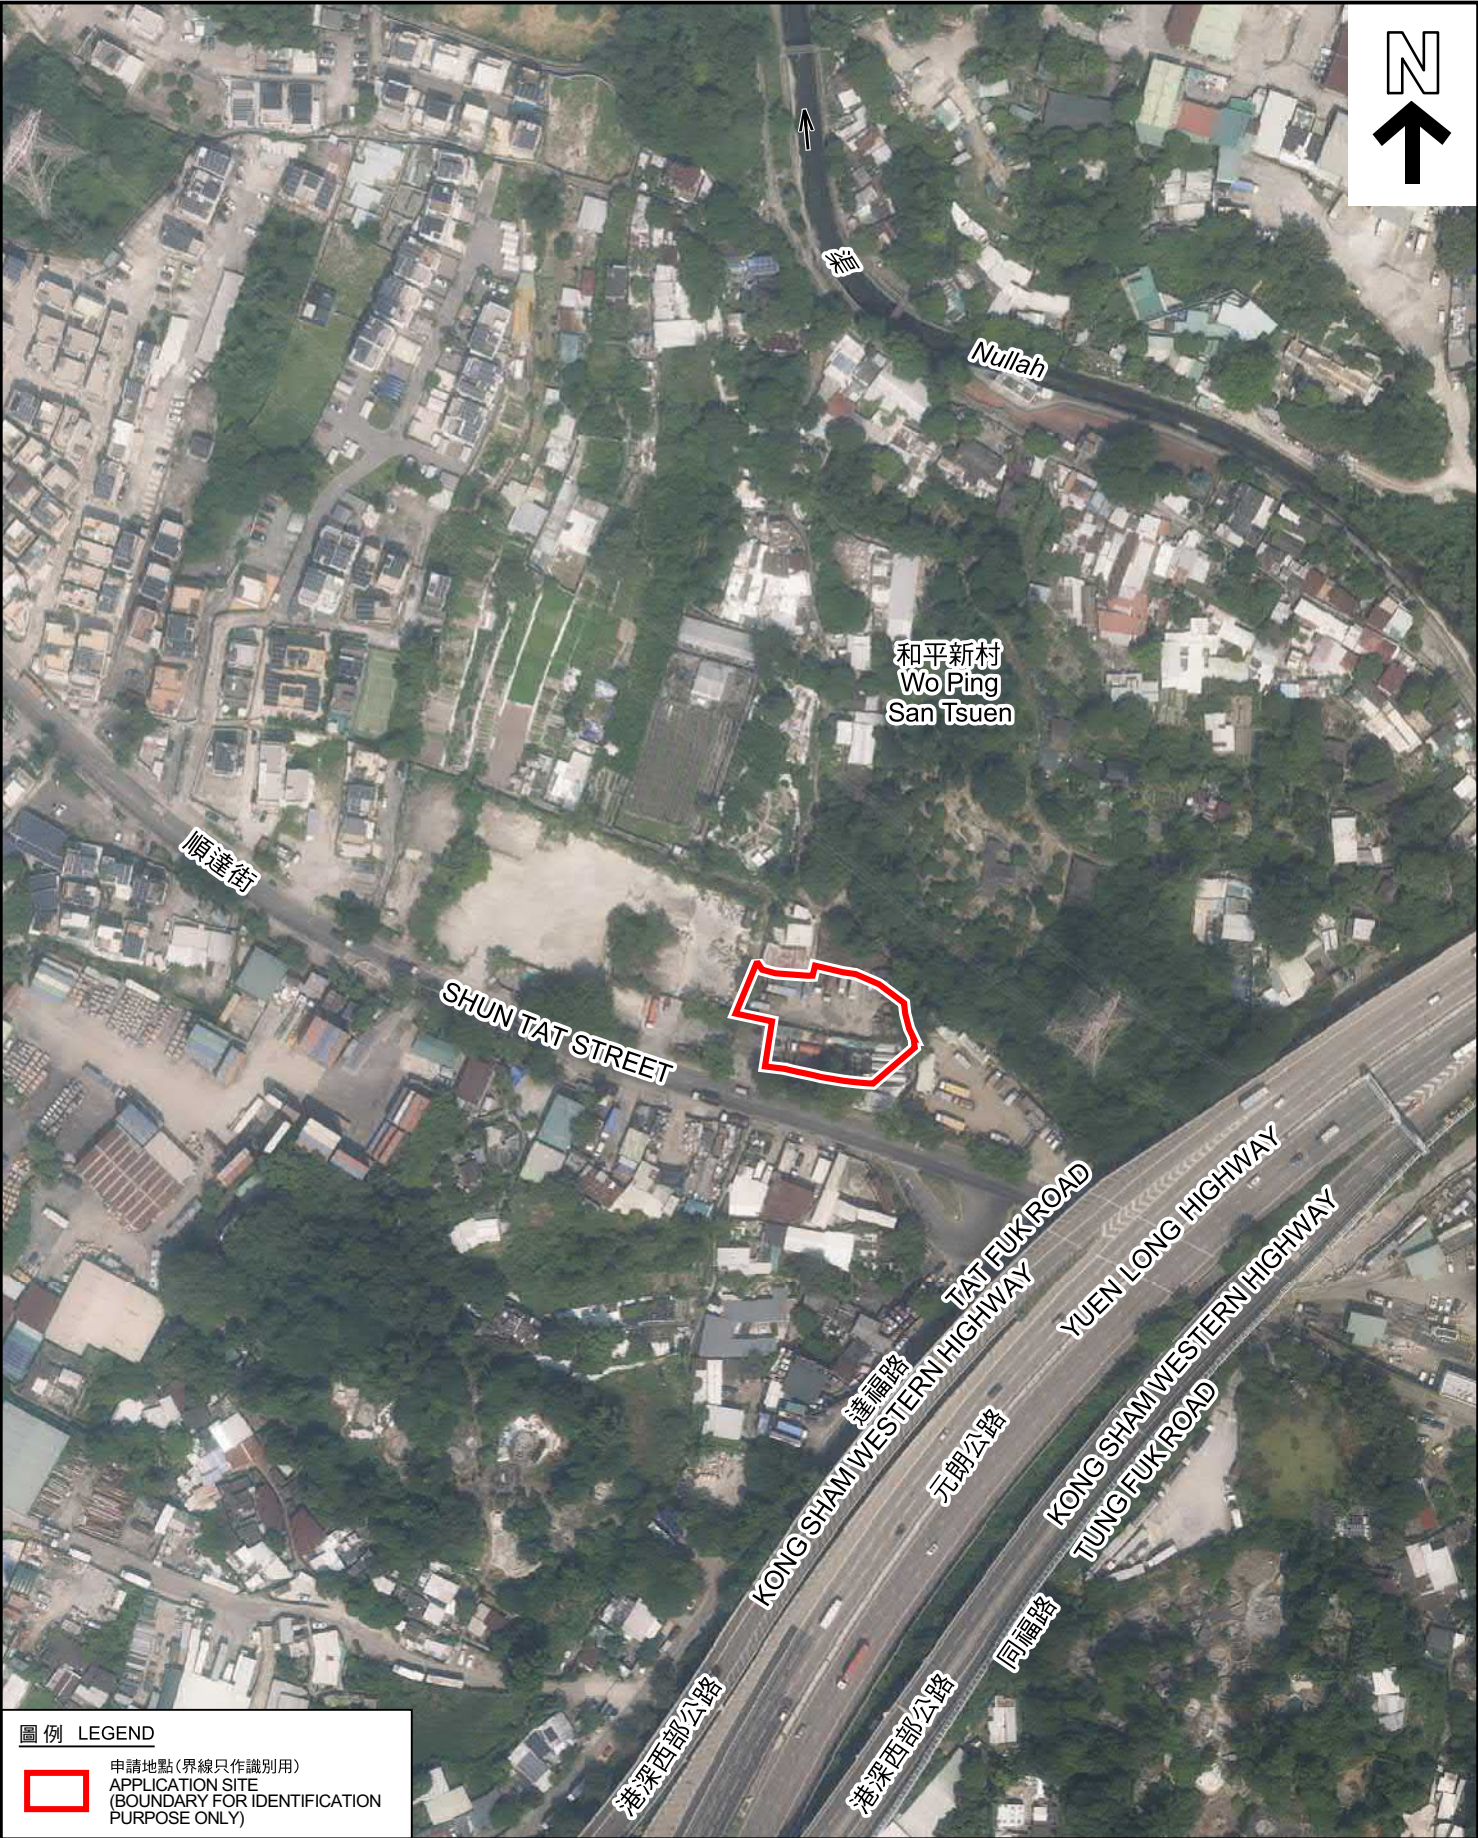

圖例 LEGEND

申請地點(界線只作識別用)
APPLICATION SITE
(BOUNDARY FOR IDENTIFICATION
PURPOSE ONLY)

本摘要圖於2025年7月9日擬備，所根據的資料為地政總署於2024年10月10日拍得的航攝照片編號 E230864C
EXTRACT PLAN PREPARED ON 9.7.2025
BASED ON AERIAL PHOTO No.
E230864C TAKEN ON 10.10.2024
BY LANDS DEPARTMENT

航攝照片 AERIAL PHOTO


擬議臨時公眾停車場(輕型及中型貨車)連附屬設施(為期5年)
新界屯門丈量約份第124約地段第3865號E分段、第3865號F分段、
第3865號G分段第1小分段(部分)、第3865號G分段餘段(部分)、第3865號餘段及第3870號
PROPOSED TEMPORARY PUBLIC VEHICLE PARK (LIGHT AND MEDIUM
GOODS VEHICLES) WITH ANCILLARY FACILITIES FOR A PERIOD OF 5 YEARS
LOTS 3865 S.E., 3865 S.F., 3865 S.G ss.1 (PART), 3865 S.G RP (PART), 3865 RP AND 3870
IN D.D. 124, TUEN MUN, NEW TERRITORIES

規 劃 署
PLANNING
DEPARTMENT



參考編號
REFERENCE No.
A/TM-LTYY/487

圖 PLAN
A-3

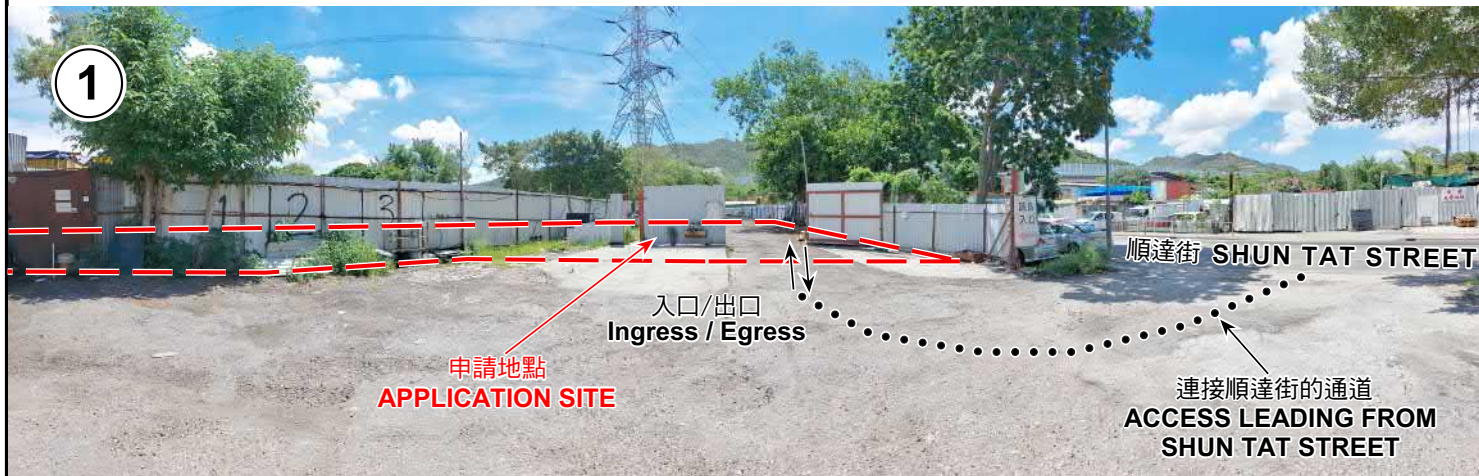

申請地點界線只作識別用 APPLICATION SITE BOUNDARY FOR IDENTIFICATION PURPOSE ONLY

實地照片 SITE PHOTOS

本圖於2025年7月9日擬備，所根據的資料為攝於2025年6月10日的實地照片
PLAN PREPARED ON 9.7.2025
BASED ON SITE PHOTOS
TAKEN ON 10.6.2025

擬議臨時公眾停車場(輕型及中型貨車)連附屬設施(為期5年)
新界屯門丈量約份第124約地段第3865號E分段、第3865號F分段、
第3865號G分段第1小分段(部分)、第3865號G分段餘段(部分)、第3865號餘段及第3870號
PROPOSED TEMPORARY PUBLIC VEHICLE PARK (LIGHT AND MEDIUM
GOODS VEHICLES) WITH ANCILLARY FACILITIES FOR A PERIOD OF 5 YEARS
LOTS 3865 S.E, 3865 S.F, 3865 S.G ss.1 (PART), 3865 S.G RP (PART), 3865 RP AND 3870
IN D.D. 124, Tuen Mun, New Territories

規劃署
PLANNING
DEPARTMENT



參考編號
REFERENCE No.
A/TM-LTYT/487

圖 PLAN
A-4