


地段索引圖 LOT INDEX PLAN

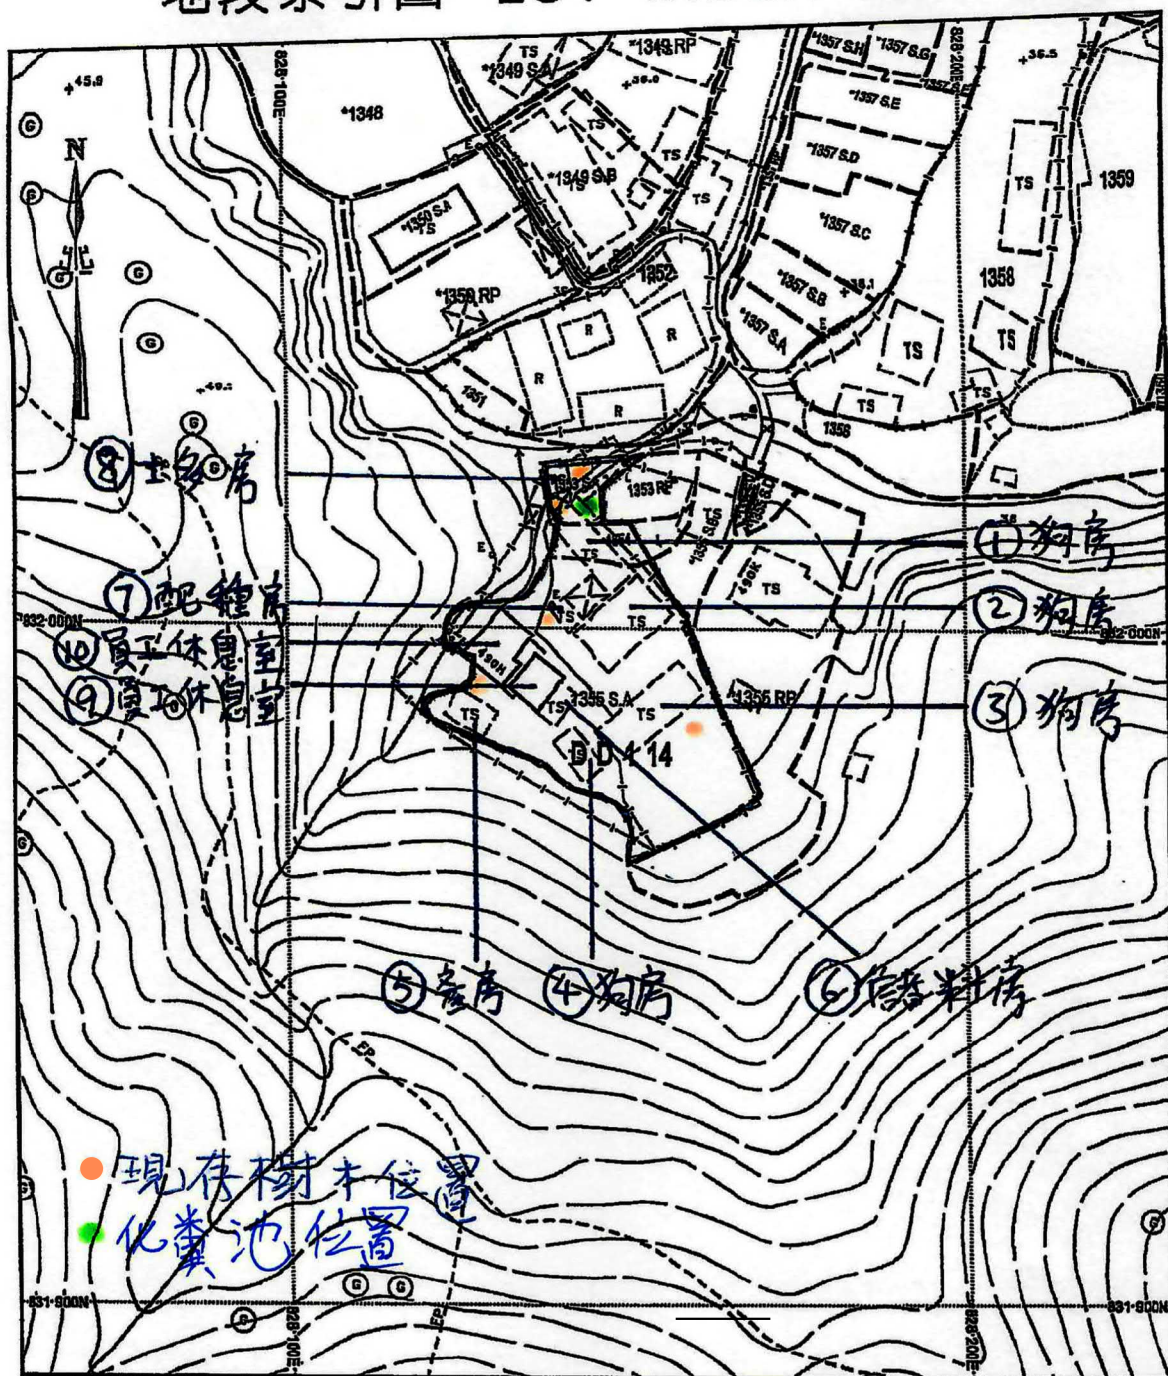

地政總署測繪處

Survey and Mapping Office, Lands Department

比例尺 SCALE 1:1000

metres 10 0 10 20 30 40 50 metres



Locality :

Lot Index Plan No. : ags_S00000092031_0001

District Survey Office : Lands Information Center

Date : 09-Apr-2022

Reference No. : 6-NE-19B

香港特別行政區政府 — 版權所有
© Copyright reserved - Hong Kong SAR Government
SMO-P01 20220409142510 10


摘要說明：本地段索引圖在其背景的地形圖上標示了各種永久和短期持有的土地的圖像界線。這些土地包括私人地段、政府撥地、短期租約批地，以及其他作核准用途的土地。請注意：(1)本索引圖上的資料會按不時更新而不作事先通知；(2)索引圖的更新或會延後於有關資料的實際變更；以及(3)本索引圖中顯示的界線僅供識別之用，資料是否準確可靠，應諮詢專業土地測量師的意見。
免責說明：如因使用本地段索引圖，或因所依據的本索引圖資料出錯、遺漏、過時或有誤差而引致任何損失或損害，政府概不承擔任何法律責任。

Explanatory notes: This plan shows the graphical boundaries of different kinds of permanent and temporary land holdings with the topographic map in the backdrop. The land holdings as shown may include private lots, government land allocations, short term tenancies and other permitted uses of land. It must be noted that: (1) the information shown on this plan is subject to update without prior notification; (2) there may be time lag between an update and the related changes taken place; and (3) the graphical boundaries as shown are for identification purpose only and interpretation of their accuracy and reliability requires the advice from professional land surveyor.
Disclaimer: The Government shall not be responsible for any loss or damage howsoever arising from the use of this plan or in reliance upon its correctness, completeness, timeliness or accuracy.

(摘錄自申請人於 15.7.2025 呈交的進一步資料)
(Extract from Applicant's Further
Information Submitted on 15.7.2025)

參考編號
REFERENCE No.
A/YL-SK/418

繪圖
DRAWING
A - 1

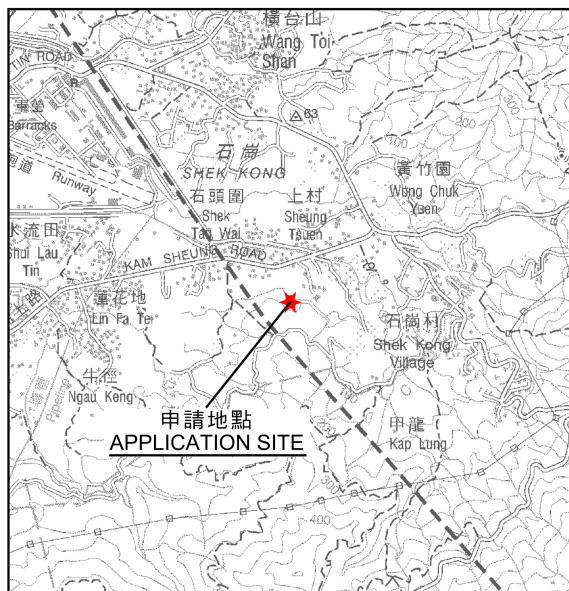


要覽圖 KEY PLAN

SCALE 1:50 000 比例尺



石崗
SHEK KONG

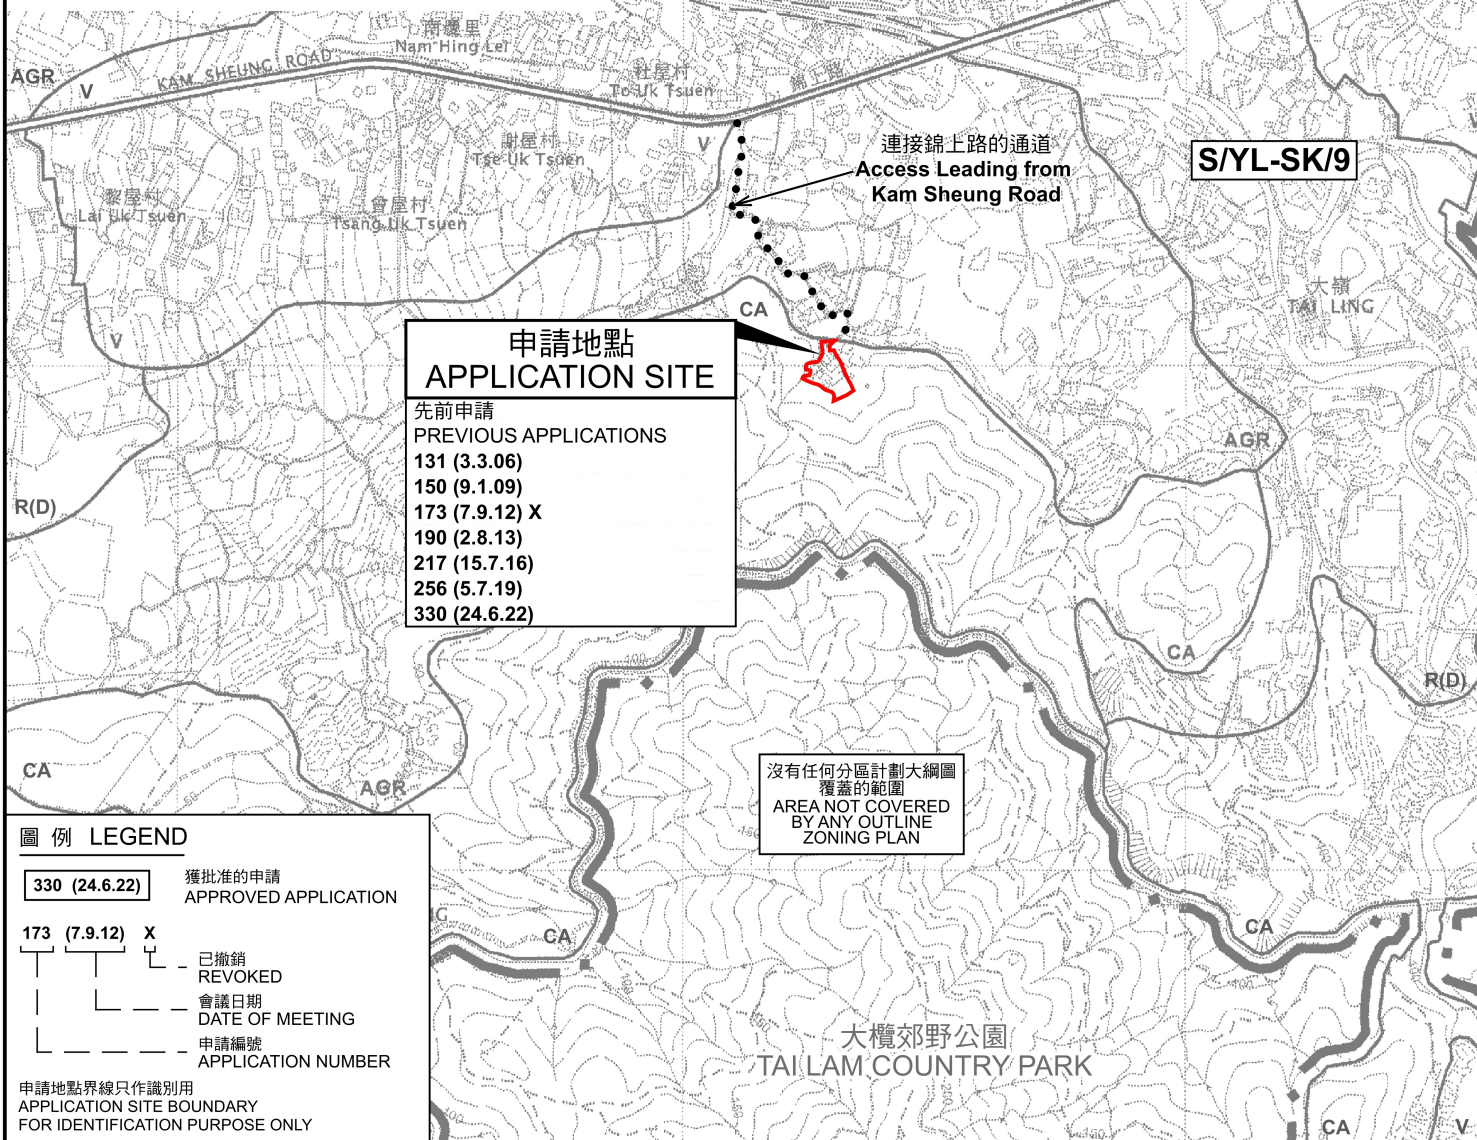

圖例 LEGEND

330 (24.6.22)

獲批准的申請
APPROVED APPLICATION

173 (7.9.12) X

已撤銷
REVOKED

會議日期
DATE OF MEETING

申請編號
APPLICATION NUMBER

申請地點界線只作識別用
APPLICATION SITE BOUNDARY
FOR IDENTIFICATION PURPOSE ONLY

位置圖 LOCATION PLAN

臨時狗場的規劃許可續期（為期3年）
新界元朗石崗錦上路丈量約份第114約地段第1353號A分段、
第1354號（部分）及第1355號A分段
RENEWAL OF PLANNING APPROVAL FOR
TEMPORARY DOG KENNELS FOR A PERIOD OF 3 YEARS
LOTS 1353 S.A, 1354 (PART) AND 1355 S.A IN D.D. 114,
KAM SHEUNG ROAD, SHEK KONG,
YUEN LONG, NEW TERRITORIES
SCALE 1:7 500 比例尺


米 100 0 100 200 300 米
METRES

規劃署
PLANNING
DEPARTMENT



參考編號
REFERENCE No.
A/YL-SK/418

圖 PLAN
A-1

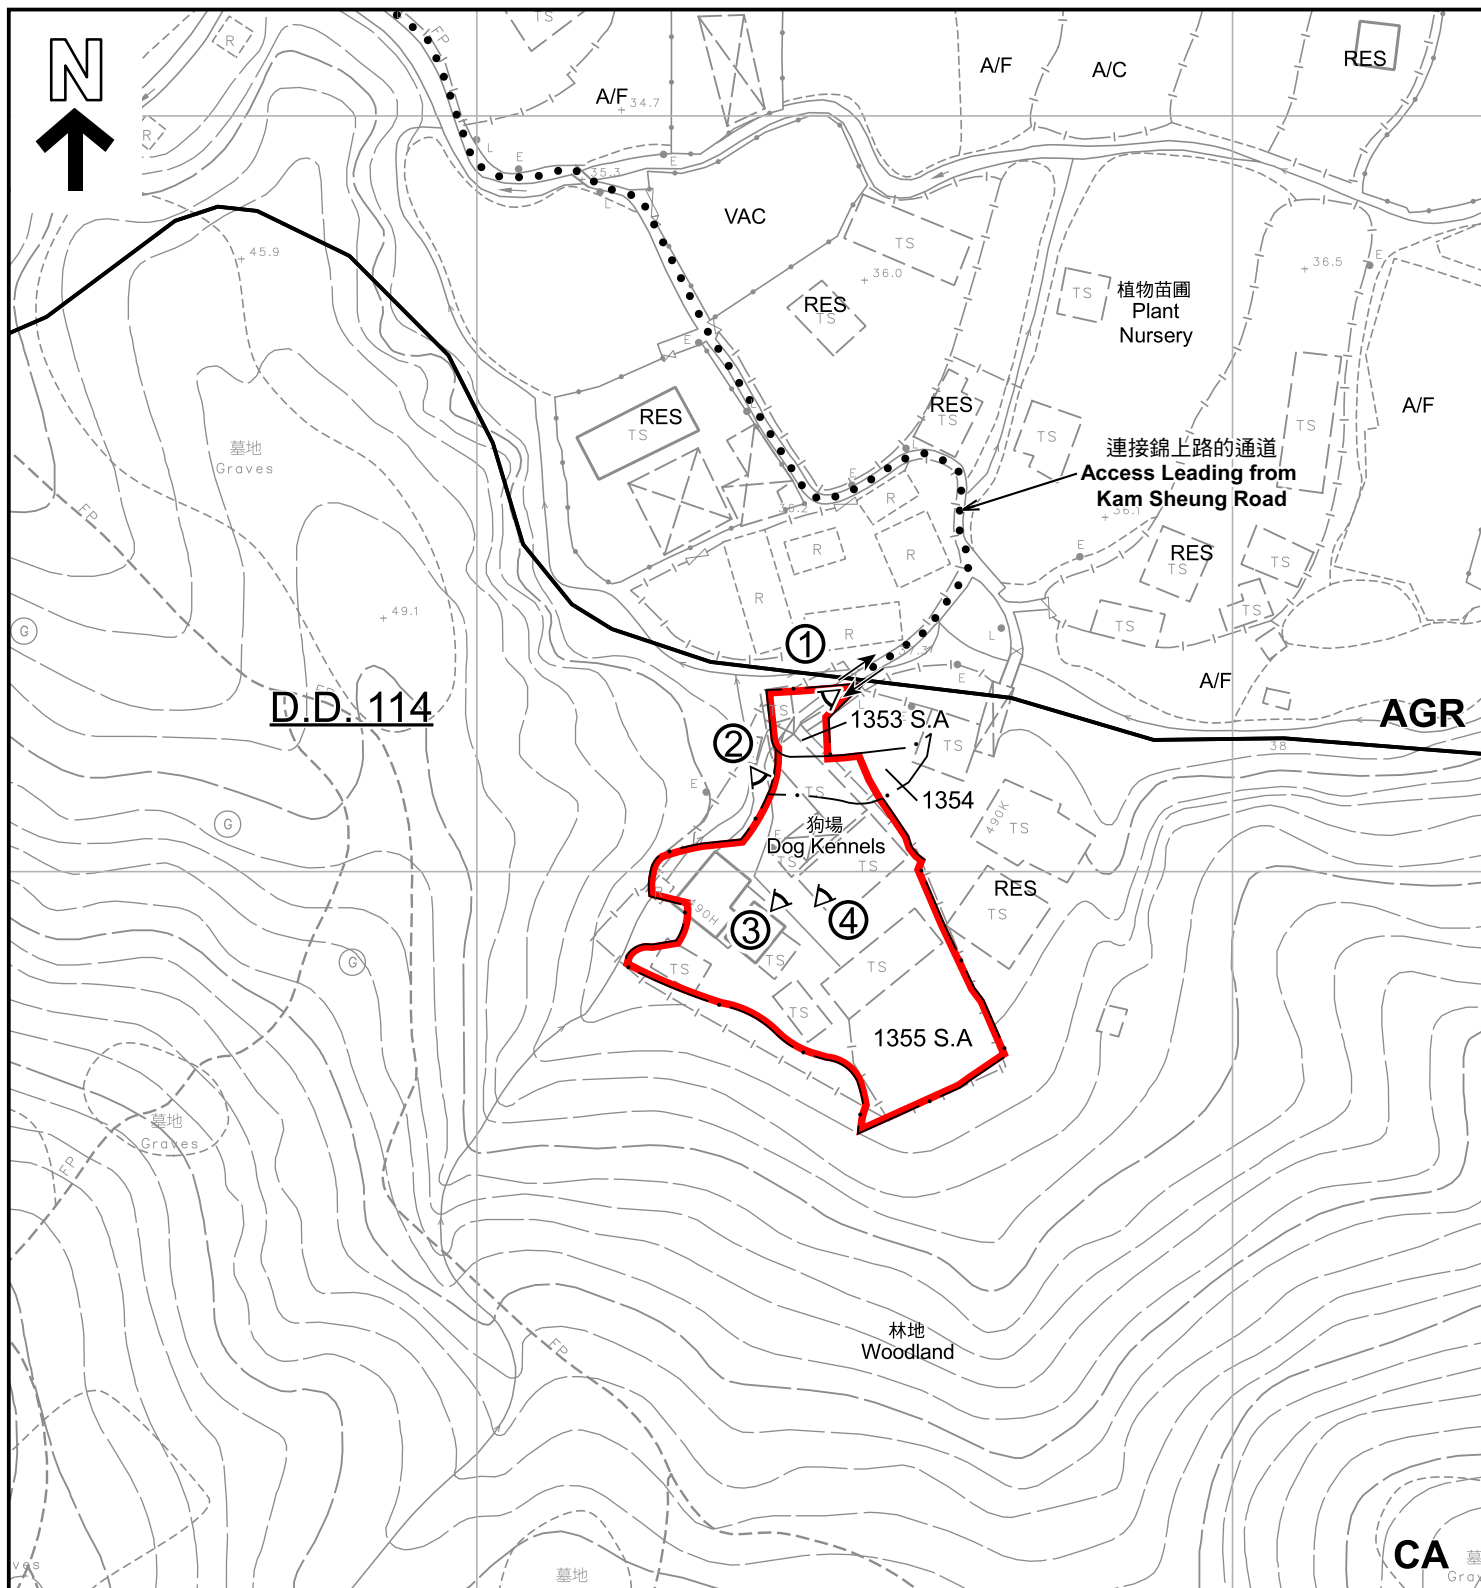

圖例 LEGEND

申請地點(界線只作識別用)
APPLICATION SITE
(BOUNDARY FOR IDENTIFICATION
PURPOSE ONLY)

AGR 農業
AGRICULTURE

CA 自然保育區
CONSERVATION AREA

RES 住用構築物
RESIDENTIAL STRUCTURES

A/F 休耕農地
FALLOW AGRICULTURAL LAND

A/C 常耕農地
CULTIVATED AGRICULTURAL LAND

VAC 空置
VACANT

入口/出口
INGRESS / EGRESS

① 實地照片的觀景點
VIEWING POINT OF SITE PHOTO

註釋 Note :

2025年6月13日勘测的土地用途
Land uses shown on this plan are in accordance with the land use survey
conducted by the Planning Department on 13.6.2025

平面圖 SITE PLAN

臨時狗場的規劃許可續期(為期3年)
新界元朗石崗錦上路丈量約份第114約地段第1353號A分段、
第1354號(部分)及第1355號A分段
RENEWAL OF PLANNING APPROVAL FOR
TEMPORARY DOG KENNELS FOR A PERIOD OF 3 YEARS
LOTS 1353 S.A, 1354 (PART) AND 1355 S.A IN D.D. 114,
KAM SHEUNG ROAD, SHEK KONG,
YUEN LONG, NEW TERRITORIES

SCALE 1 : 2 000 比例尺

米 40 0 40 80 米
METRES


規劃署
PLANNING
DEPARTMENT



參考編號
REFERENCE No.
A/YL-SK/418

圖 PLAN
A-2

本摘要圖於2025年7月15日擬備，
所根據的資料為測量圖編號 6-NE-19B
EXTRACT PLAN PREPARED ON 15.7.2025
BASED ON SURVEY SHEET No.
6-NE-19B

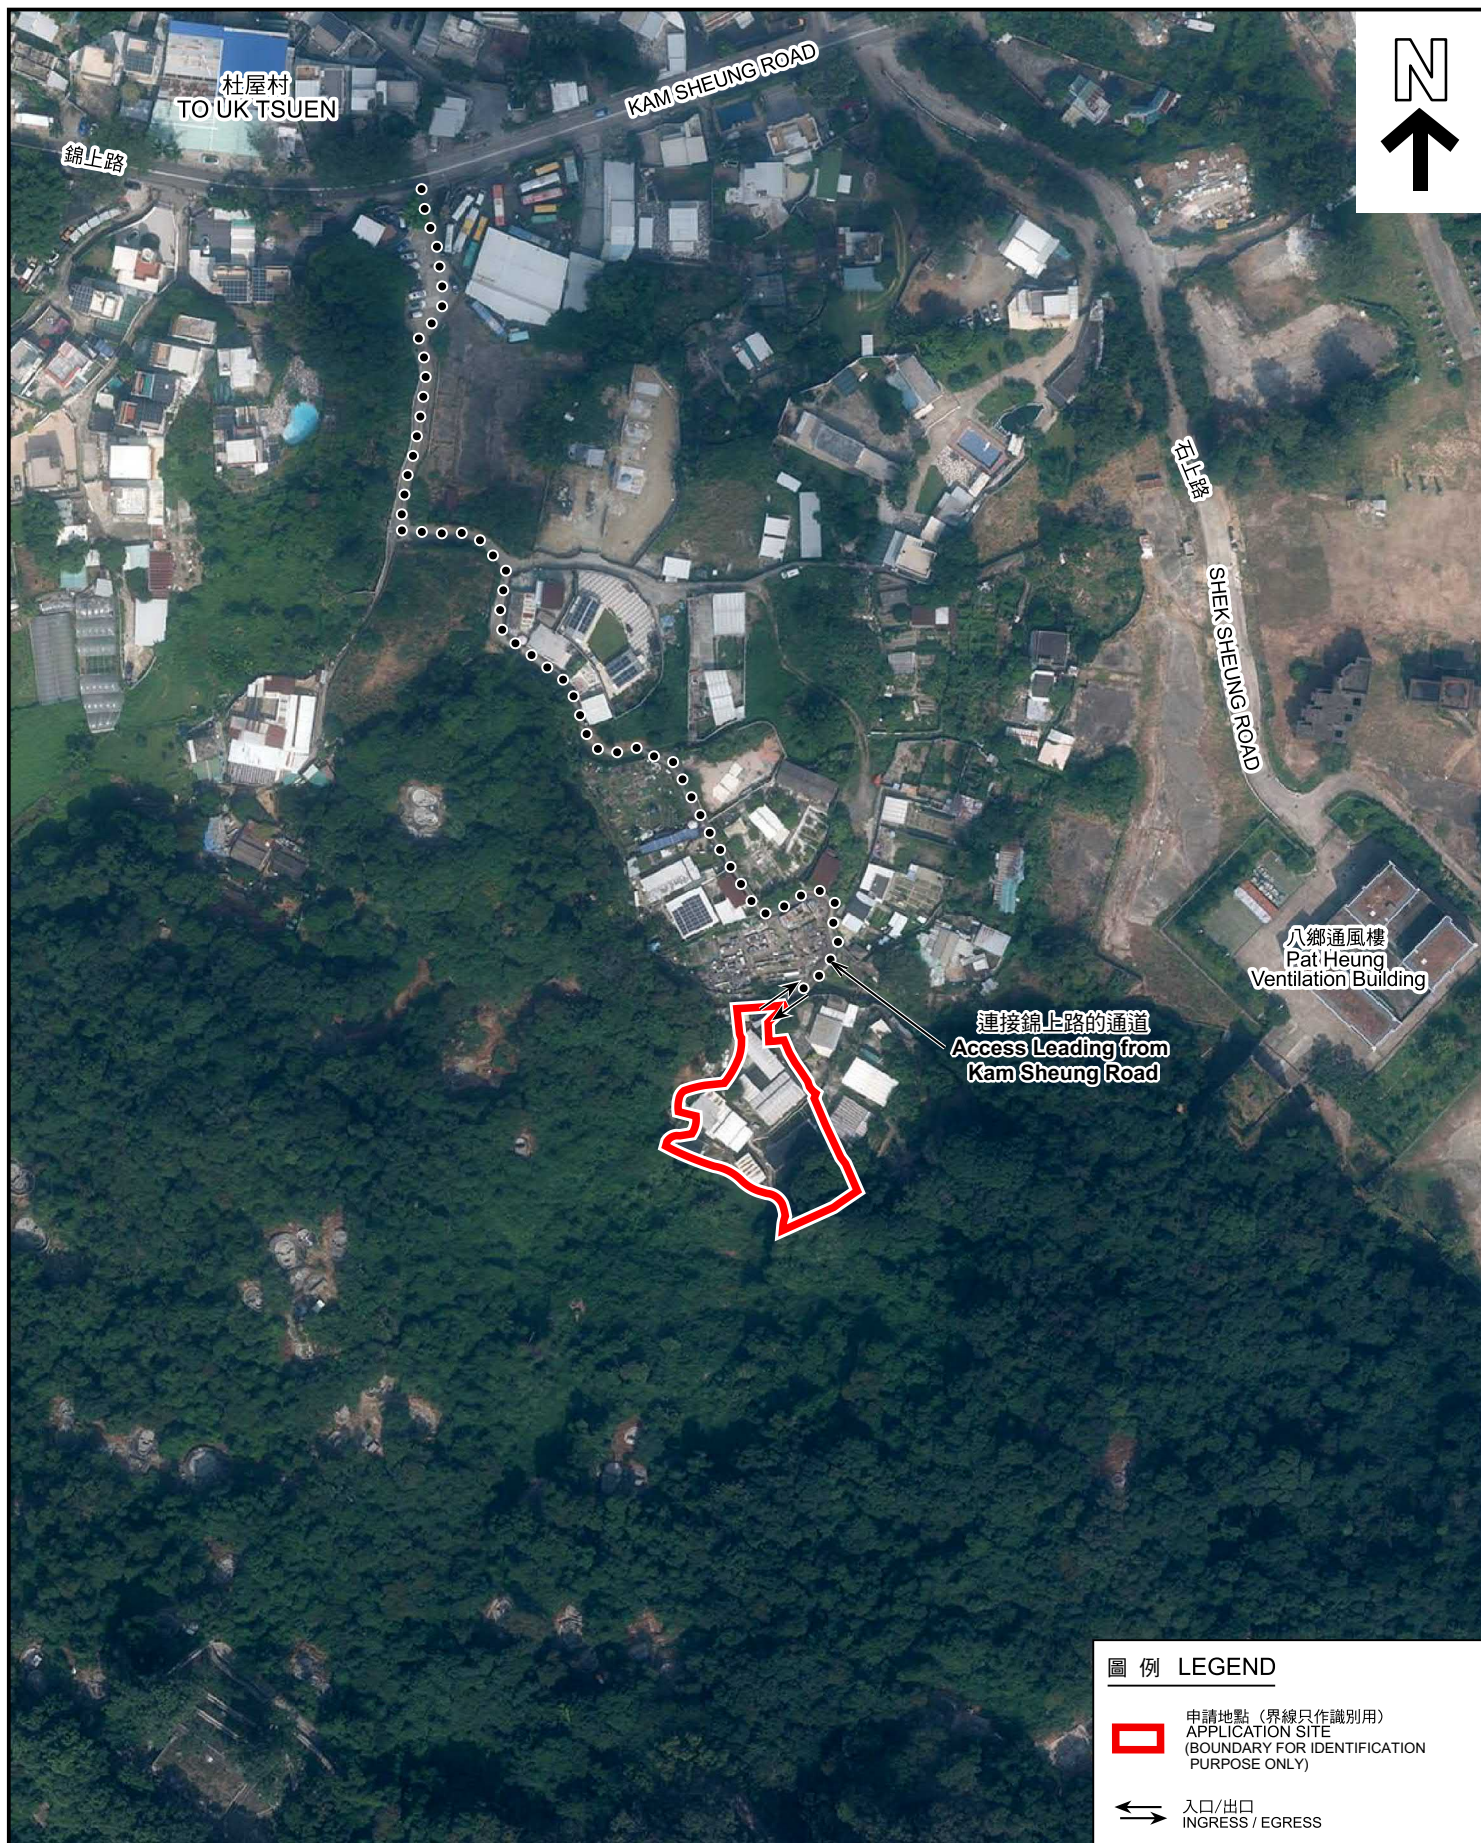

圖例 LEGEND

-  申請地點 (界線只作識別用)
APPLICATION SITE
(BOUNDARY FOR IDENTIFICATION
PURPOSE ONLY)
-  入口/出口
INGRESS / EGRESS

航攝照片 AERIAL PHOTO

本摘要圖於2025年7月15日擬備，
所根據的資料為地政總署於2024年10月23日
拍得的航攝照片編號 E234909C
EXTRACT PLAN PREPARED ON 15.7.2025
BASED ON AERIAL PHOTO No.
E234909C TAKEN ON 23.10.2024
BY LANDS DEPARTMENT




臨時狗場的規劃許可續期 (為期3年)
新界元朗石崗錦上路丈量約份第114約地段第1353號A分段、
第1354號 (部分) 及第1355號A分段
RENEWAL OF PLANNING APPROVAL FOR
TEMPORARY DOG KENNELS FOR A PERIOD OF 3 YEARS
LOTS 1353 S.A, 1354 (PART) AND 1355 S.A IN D.D. 114,
KAM SHEUNG ROAD, SHEK KONG,
YUEN LONG, NEW TERRITORIES

規劃署
PLANNING
DEPARTMENT



參考編號
REFERENCE No.
A/YL-SK/418

圖 PLAN
A-3

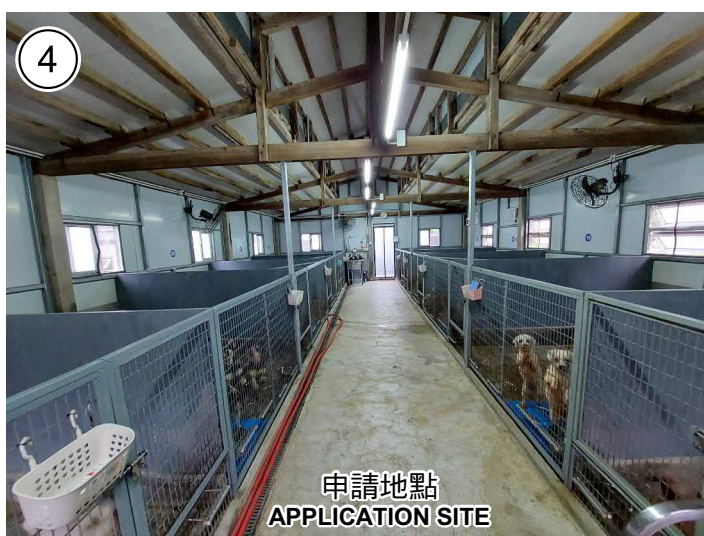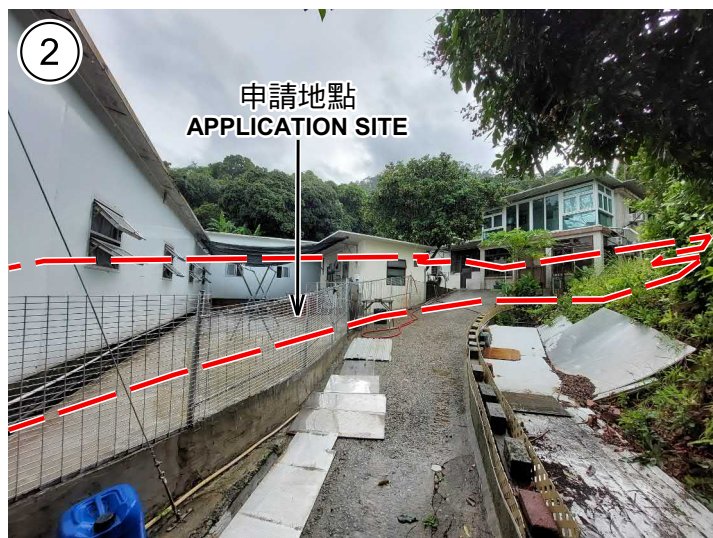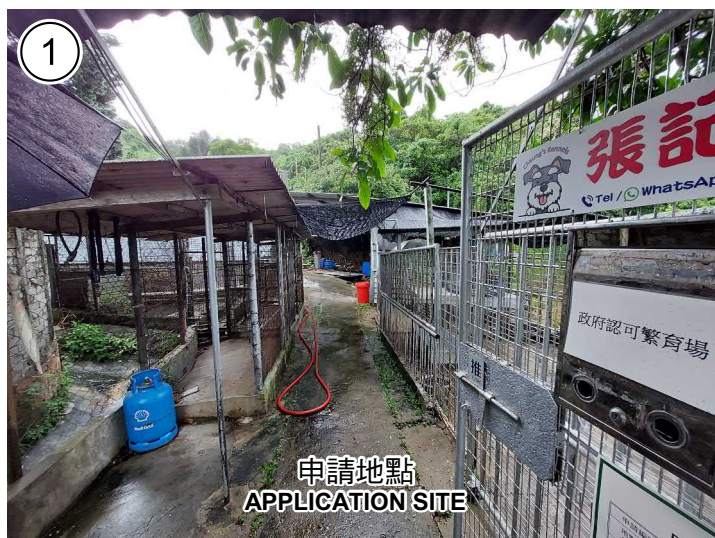

申請地點界線只作識別用
APPLICATION SITE BOUNDARY FOR IDENTIFICATION PURPOSE ONLY

實地照片 SITE PHOTOS

臨時狗場的規劃許可續期（為期3年）
新界元朗石崗錦上路丈量約份第114約地段第1353號A分段、
第1354號（部分）及第1355號A分段
RENEWAL OF PLANNING APPROVAL FOR
TEMPORARY DOG KENNELS FOR A PERIOD OF 3 YEARS
LOTS 1353 S.A, 1354 (PART) AND 1355 S.A IN D.D. 114,
KAM SHEUNG ROAD, SHEK KONG,
YUEN LONG, NEW TERRITORIES

規劃署
PLANNING
DEPARTMENT



參考編號
REFERENCE No.
A/YL-SK/418

圖 PLAN
A-4

本圖於2025年7月15日擬備，所根據的
資料為攝於2025年6月13日的實地照片
PLAN PREPARED ON 15.7.2025
BASED ON SITE PHOTOS
TAKEN ON 13.6.2025