


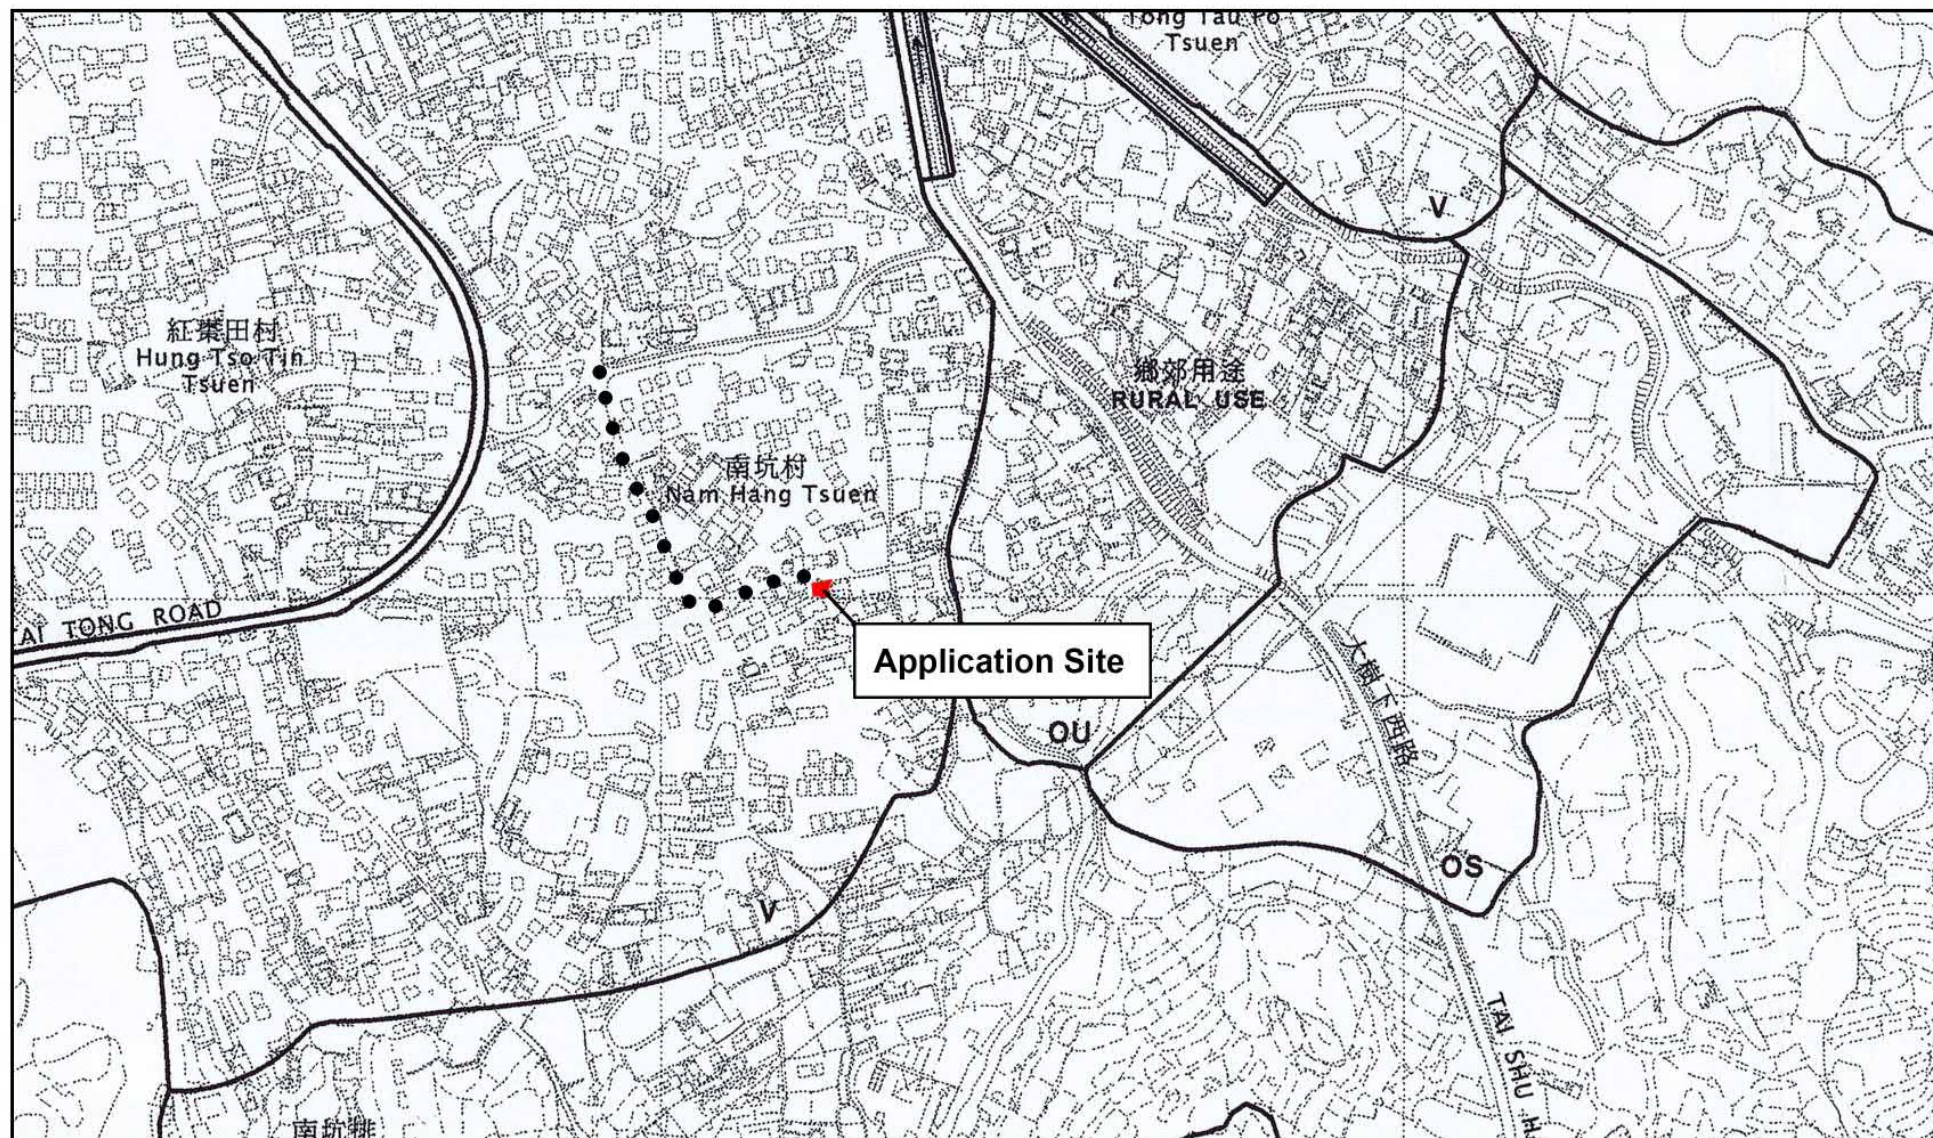

Project 項目名稱:

Proposed Temporary Shop and Services for a Period of 3 Years at Lot 890 S.C & 891 (Part) in D.D. 118, Nam Hang Tsuen, Tai Tong, Yuen Long, New Territories

Drawing Title 圖紙標題:

Location Plan

Drawing No. 圖號:

20250525

Remarks 備註:


●●● Vehicular access leading from Nam Hang Tsuen Road

(摘錄自申請人於 4.6.2025 呈交的申請書)
(Extract from Applicant's Submission of 4.6.2025)

參考編號
REFERENCE No.
A/YL-TT/711

繪圖 DRAWING
A-1

Ingress/Egress

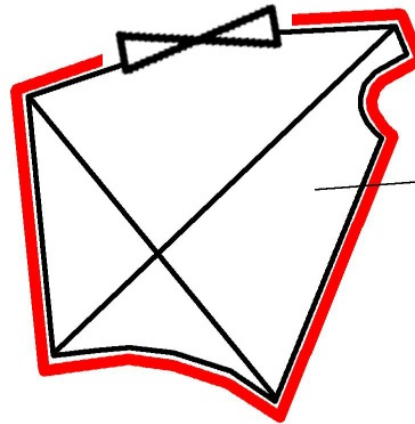

Structure A
Shop & Services
GFA: 100m² (ABOUT)
No.of storey: 1
Height: Not exceeding 4m



Project 項目名稱:

Proposed Temporary Shop and Services for a Period of 3 Years at Lot 890 S.C & 891 (Part) in D.D. 118, Nam Hang Tsuen, Tai Tong, Yuen Long, New Territories

Drawing Title 圖紙標題:

Site Plan

Drawing No. 圖號:

20250525


Remarks 備註:

⊠ Structure

(摘錄自申請人於 4. 6. 2025 呈交的申請書)
(Extract from Applicant's
Submission of 4.6.2025)


參考編號
REFERENCE No.
A/YL-TT/711

繪圖 DRAWING
A-2

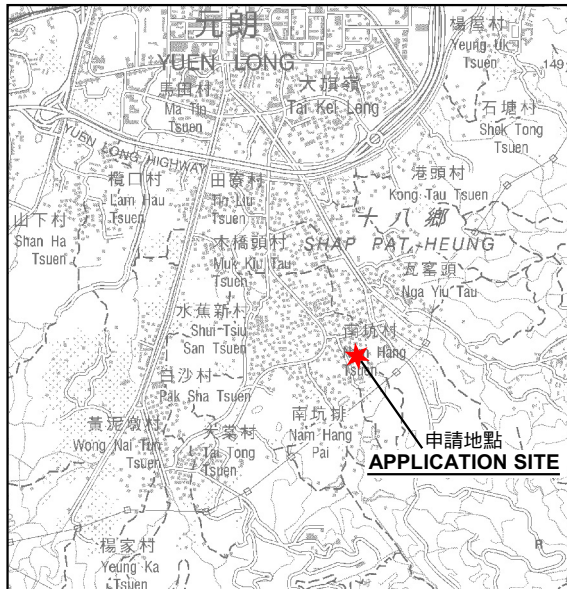

要覽圖 KEY PLAN

SCALE 1 : 50 000 比例尺

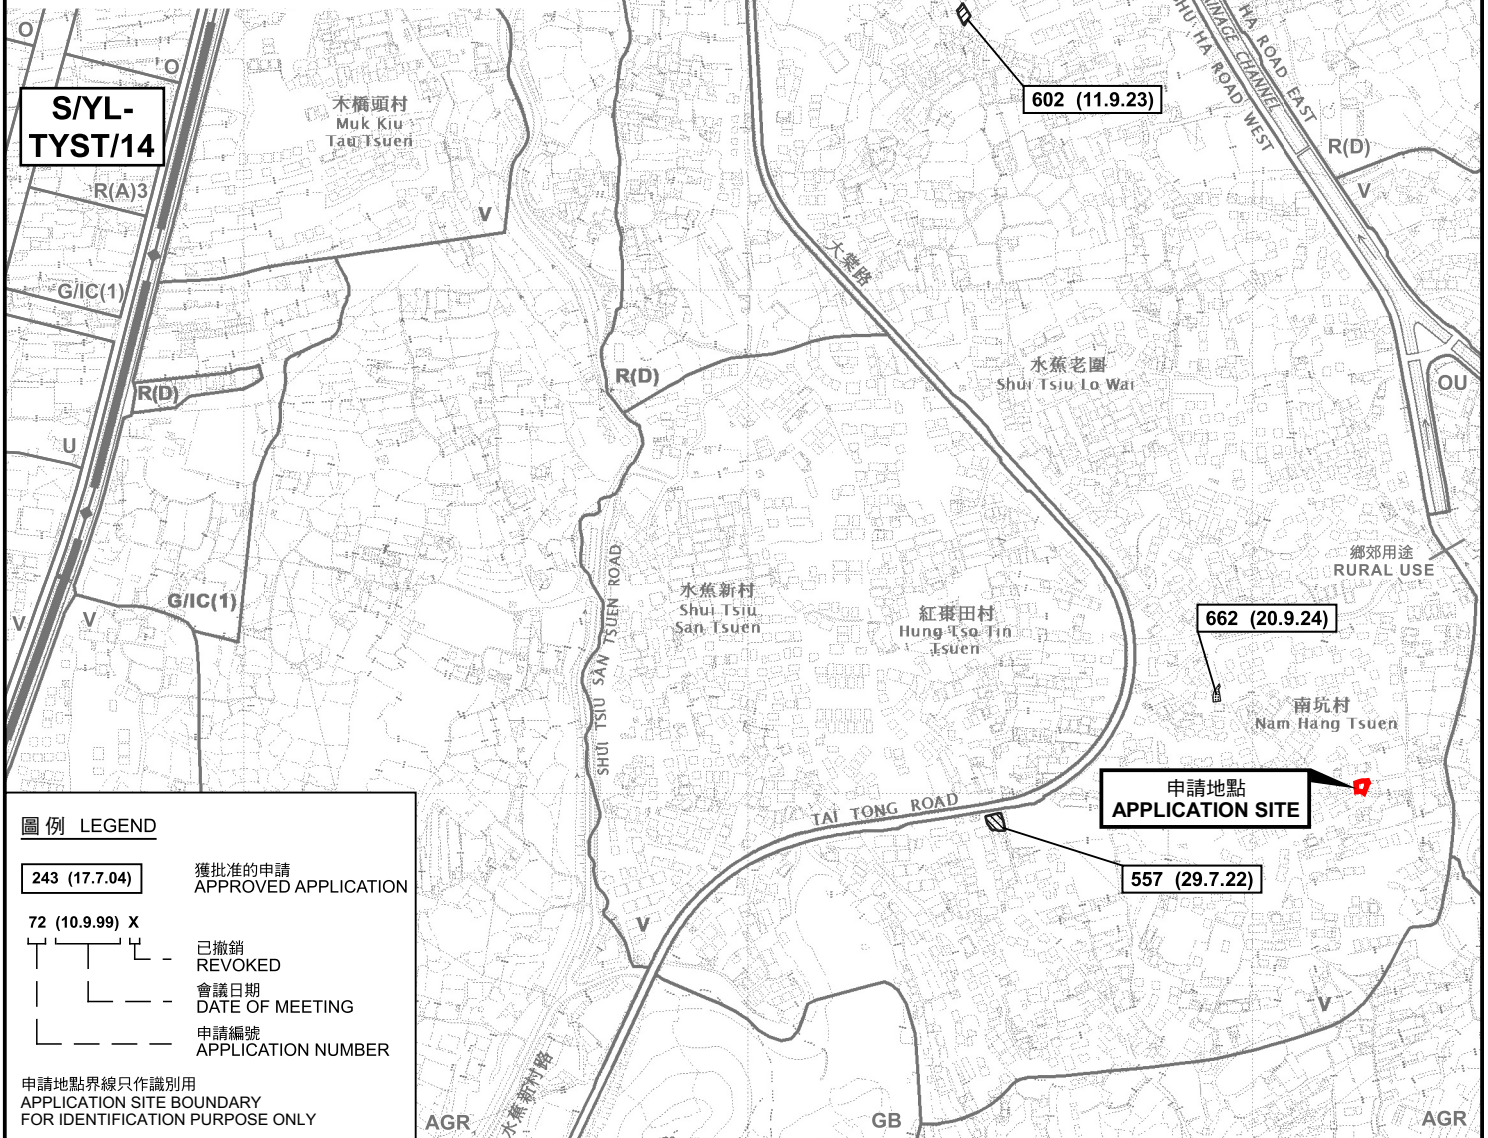

圖例 LEGEND

- 243 (17.7.04) 獲批准的申請
APPROVED APPLICATION
- 72 (10.9.99) X 已撤銷
REVOKED
- 會議日期
DATE OF MEETING
- 申請編號
APPLICATION NUMBER

申請地點界線只作識別用
APPLICATION SITE BOUNDARY
FOR IDENTIFICATION PURPOSE ONLY

位置圖及同類申請 LOCATION PLAN WITH SIMILAR APPLICATIONS

擬議臨時商店及服務行業(為期3年)
元朗大棠南坑村丈量約份第118約地段第890號C分段及第891號(部份)
PROPOSED TEMPORARY SHOP AND SERVICES
FOR A PERIOD OF 3 YEARS
LOTS 890 S.C AND 891 (PART) IN D.D. 118, NAM HANG TSUEN,
TAI TONG, YUEN LONG

SCALE 1 : 7 500 比例尺

米 100 0 100 200 300 米
METRES


規劃署
PLANNING
DEPARTMENT




參考編號
REFERENCE No.
A/YL-TT/711

圖 PLAN
A-1

本摘要圖於2025年7月11日擬備，
所根據的資料為於2023年12月5日
核准的分區計劃大綱圖編號 S/YL-TT/20
EXTRACT PLAN PREPARED ON 11.7.2025
BASED ON OUTLINE ZONING PLAN No.
S/YL-TT/20 APPROVED ON 5.12.2023

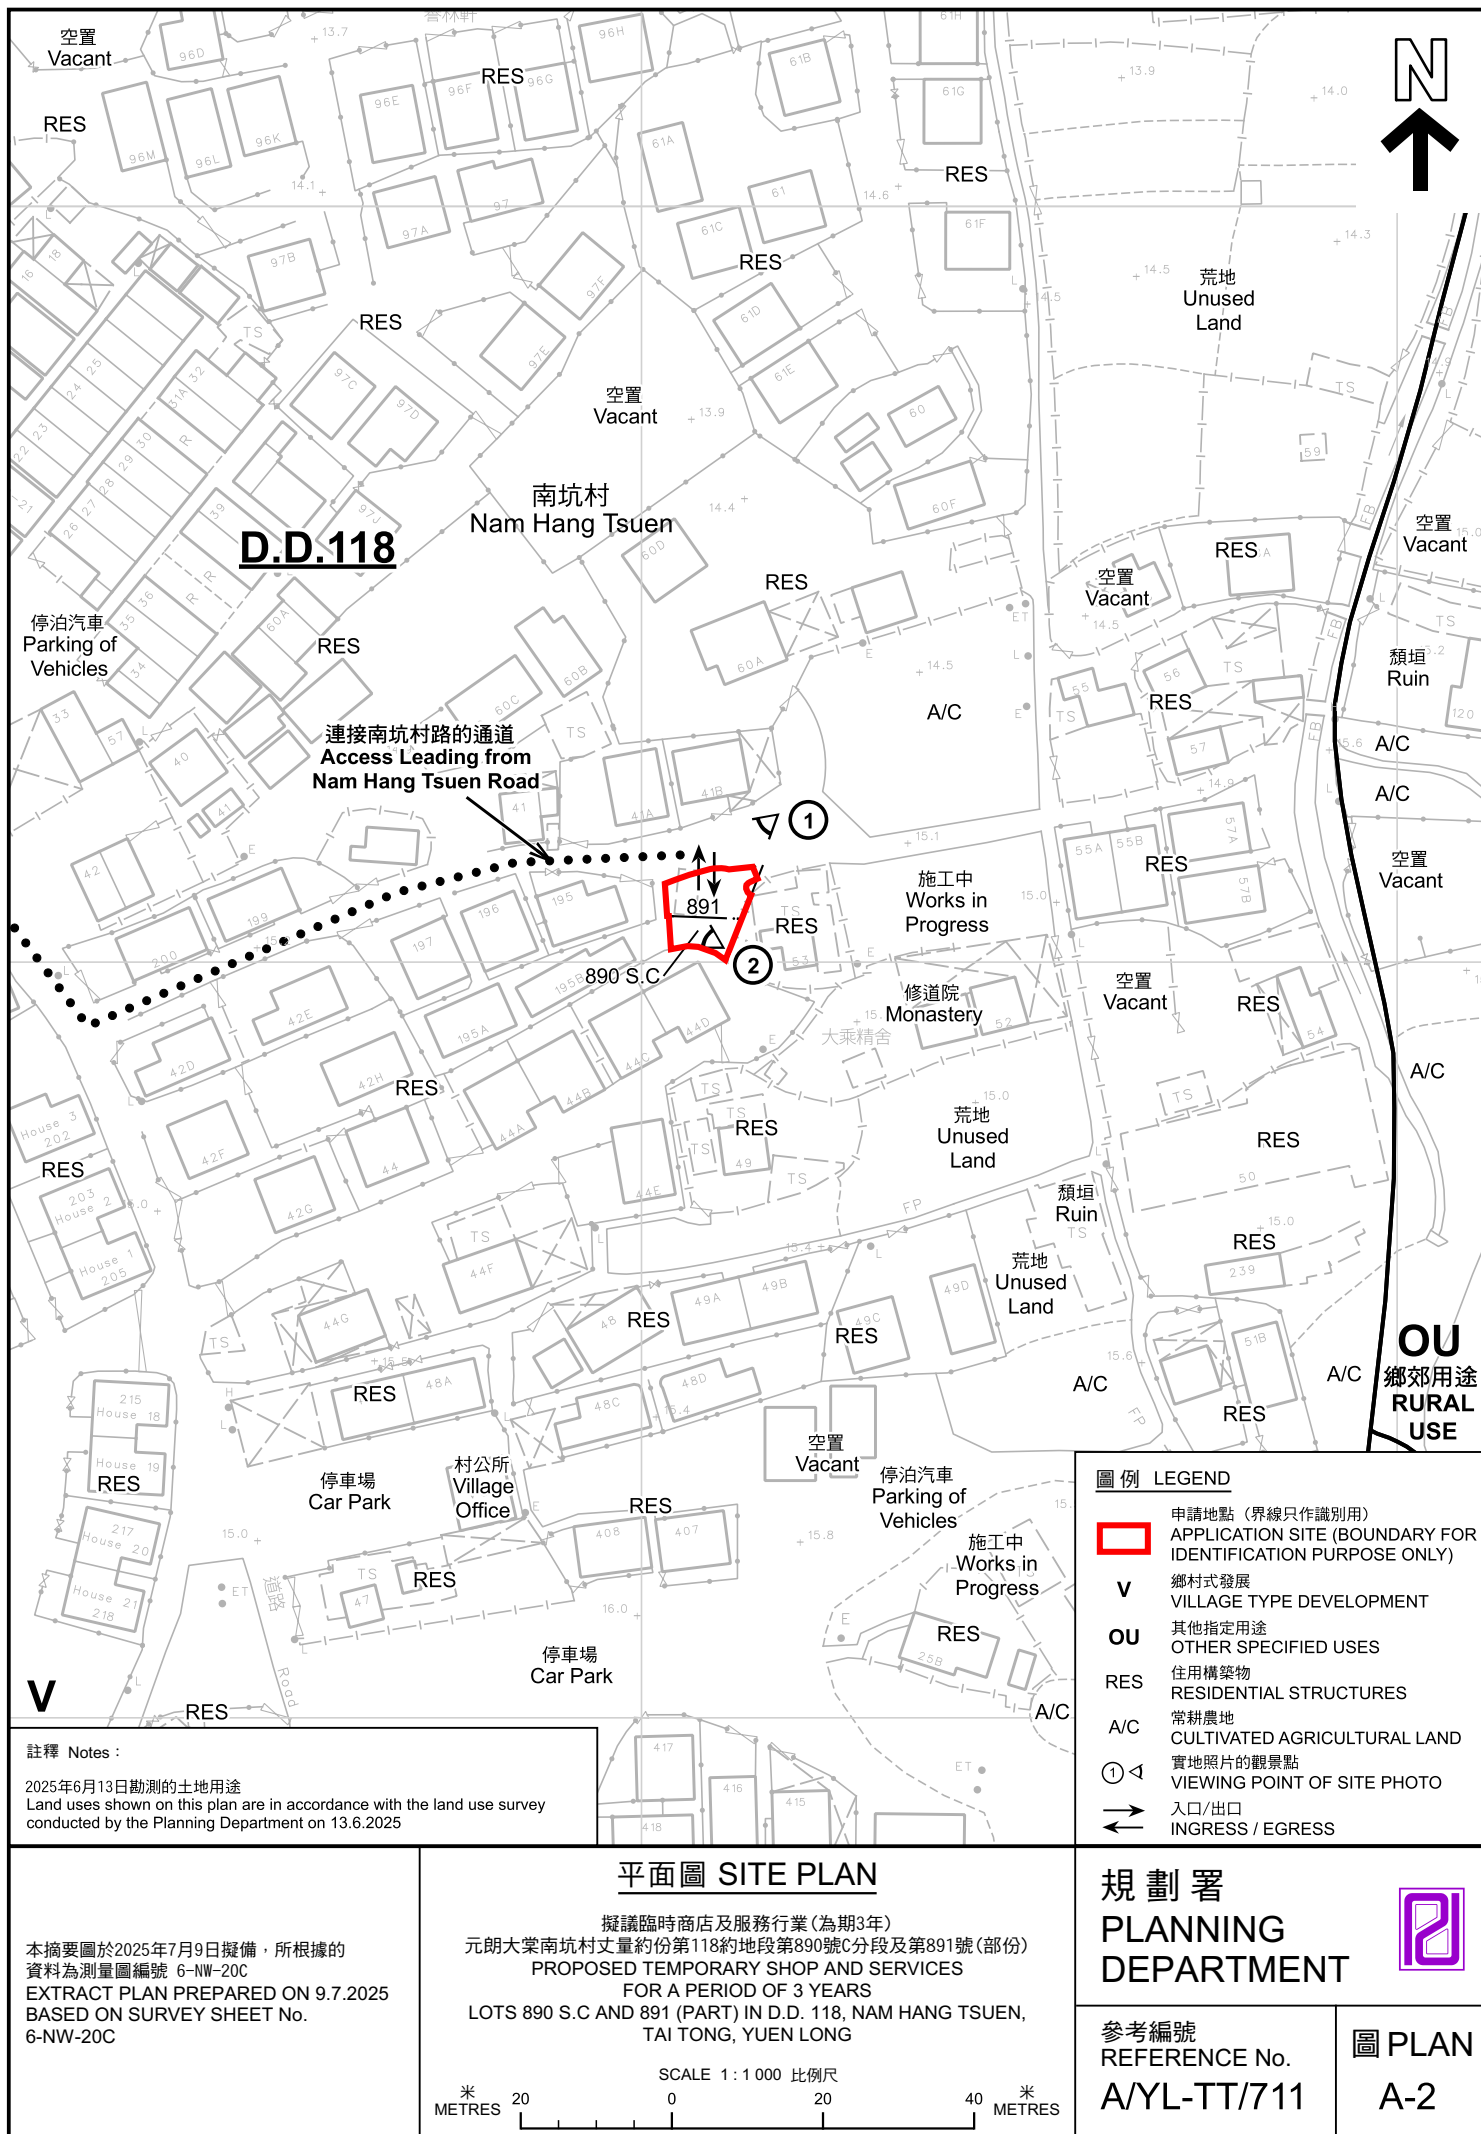

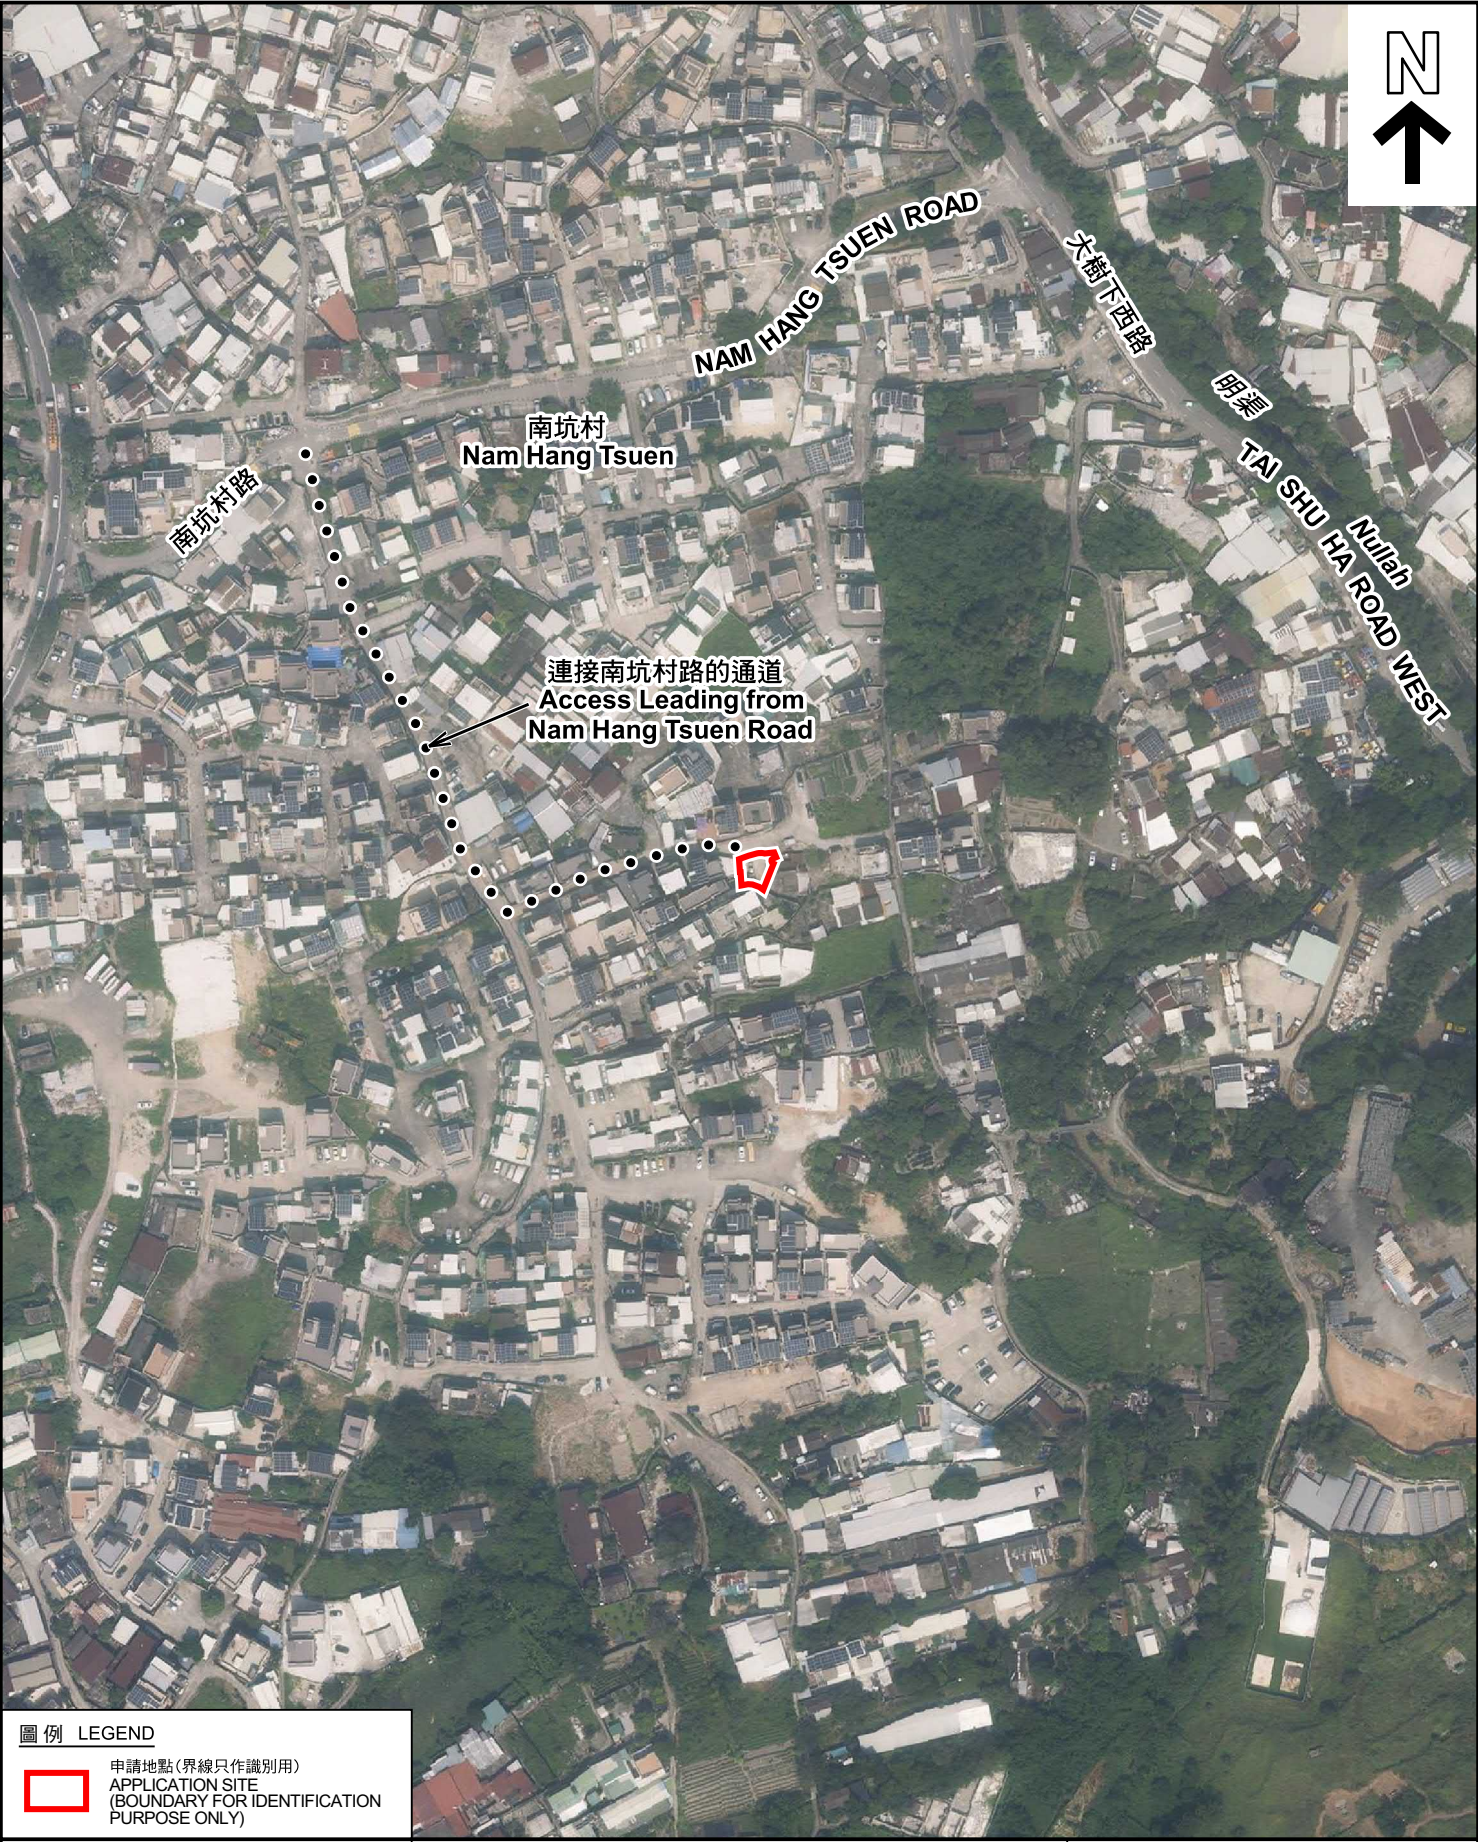

圖例 LEGEND



申請地點(界線只作識別用)
APPLICATION SITE
(BOUNDARY FOR IDENTIFICATION
PURPOSE ONLY)

本摘要圖於2025年7月8日擬備，所根據的資料為地政總署於2024年10月10日拍得的航攝照片編號 E230843C
EXTRACT PLAN PREPARED ON 8.7.2025
BASED ON AERIAL PHOTO No.
E230843C TAKEN ON 10.10.2024 BY
LANDS DEPARTMENT

航攝照片 AERIAL PHOTO


擬議臨時商店及服務行業(為期3年)
元朗大棠南坑村丈量約份第118約地段第890號C分段及第891號(部份)
PROPOSED TEMPORARY SHOP AND SERVICES
FOR A PERIOD OF 3 YEARS
LOTS 890 S.C AND 891 (PART) IN D.D. 118, NAM HANG TSUEN,
TAI TONG, YUEN LONG

規 劃 署
PLANNING
DEPARTMENT



參考編號
REFERENCE No.
A/YL-TT/711

圖 PLAN
A-3

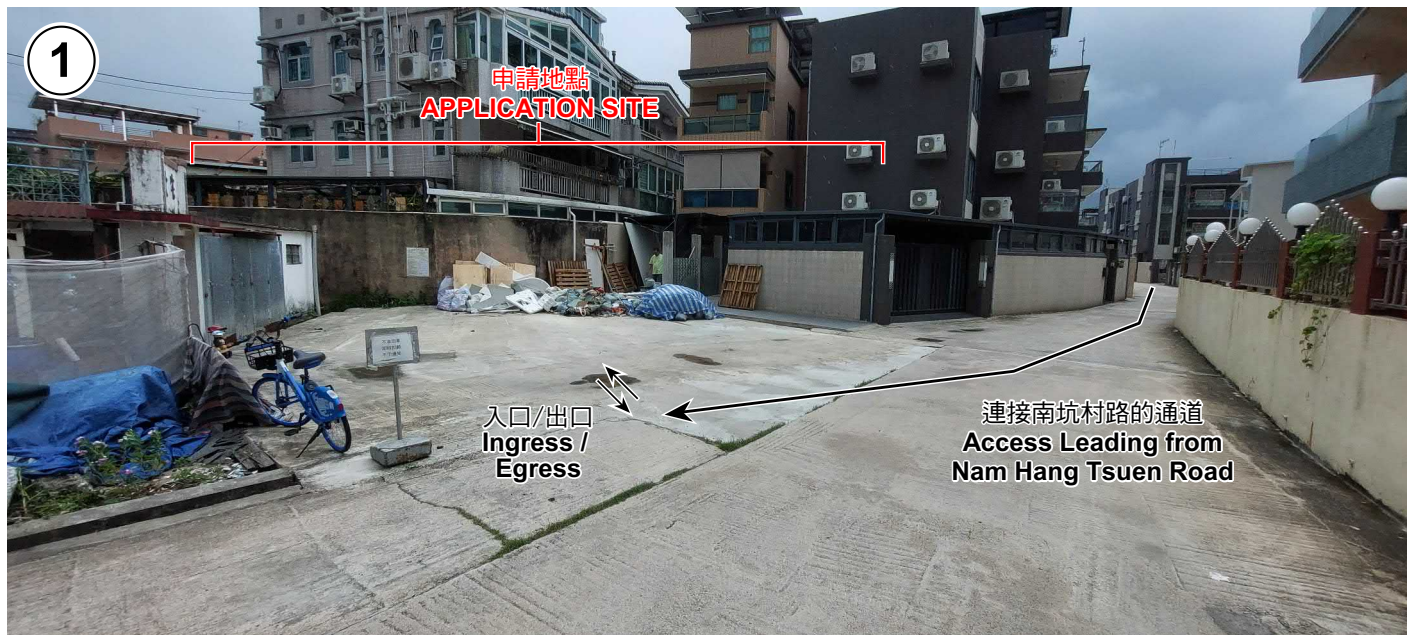

實地照片 SITE PHOTOS

擬議臨時商店及服務行業(為期3年)
元朗大棠南坑村丈量約份第118約地段第890號C分段及第891號(部份)
PROPOSED TEMPORARY SHOP AND SERVICES
FOR A PERIOD OF 3 YEARS
LOTS 890 S.C AND 891 (PART) IN D.D. 118, NAM HANG TSUEN,
TAI TONG, YUEN LONG

規劃署
PLANNING
DEPARTMENT



參考編號
REFERENCE No.
A/YL-TT/711

圖 PLAN
A-4

本圖於2025年7月8日擬備，所根據的資料為攝於2025年6月13日的實地照片
PLAN PREPARED ON 8.7.2025
BASED ON SITE PHOTOS
TAKEN ON 13.6.2025