


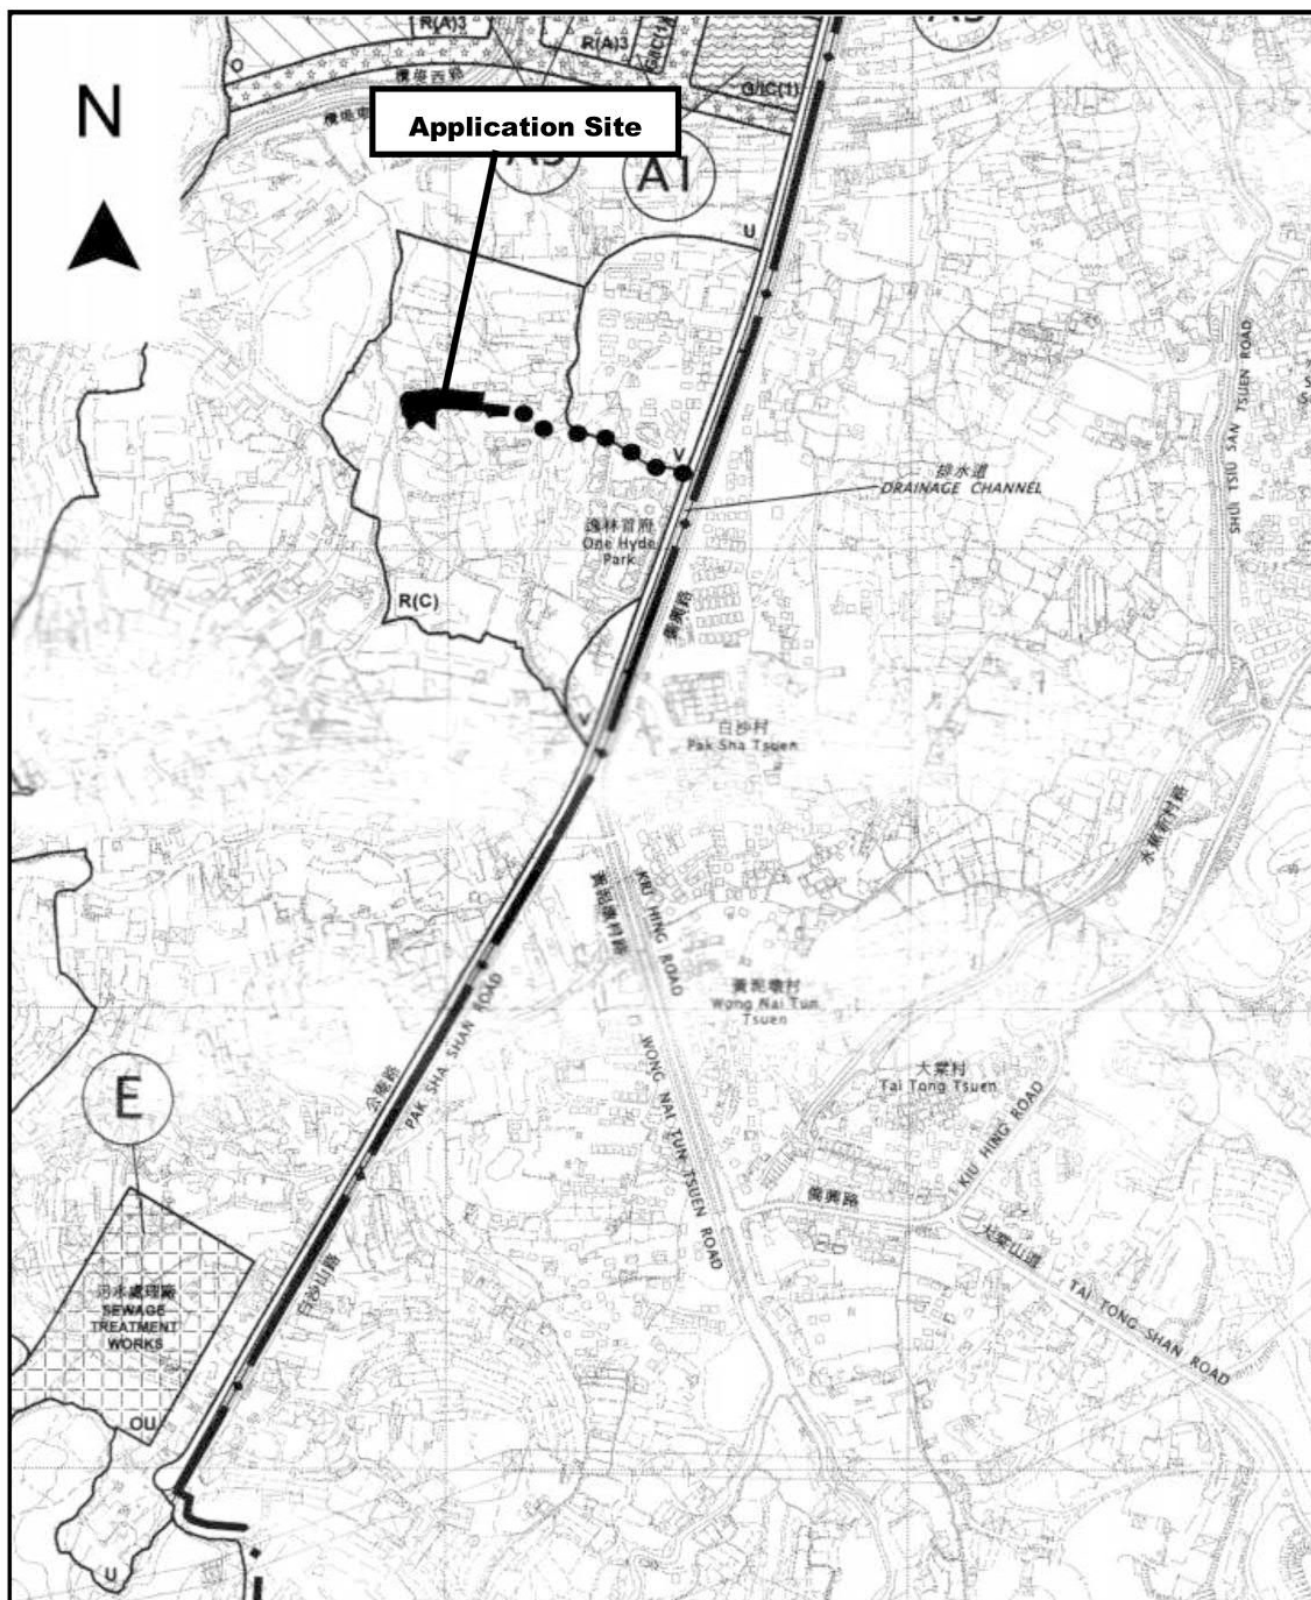

Project 項目名稱:

Proposed Temporary Open Storage and Warehouse for Storage of Construction Machinery and Construction Materials for a Period of 3 Years at Lots 1311 S.A (Part), 1312 (Part), 1313, 1331 S.B ss.1 & 1331 S.B RP (Part) in D.D.119, Yuen Long, N.T.

Drawing Title 圖目:

Location Plan

Drawing No. 圖號:

Figure 2

Remarks 備註:

●●● Vehicular access leading from Kung Um Road

Scale 比例:


1:7500

(摘錄自申請人於 13.6.2025 呈交的申請書)
(Extract from Applicant's
Submission of 13.6.2025)

參考編號
REFERENCE No.
AYL-TYST/1317

繪圖 DRAWING
A-1

N

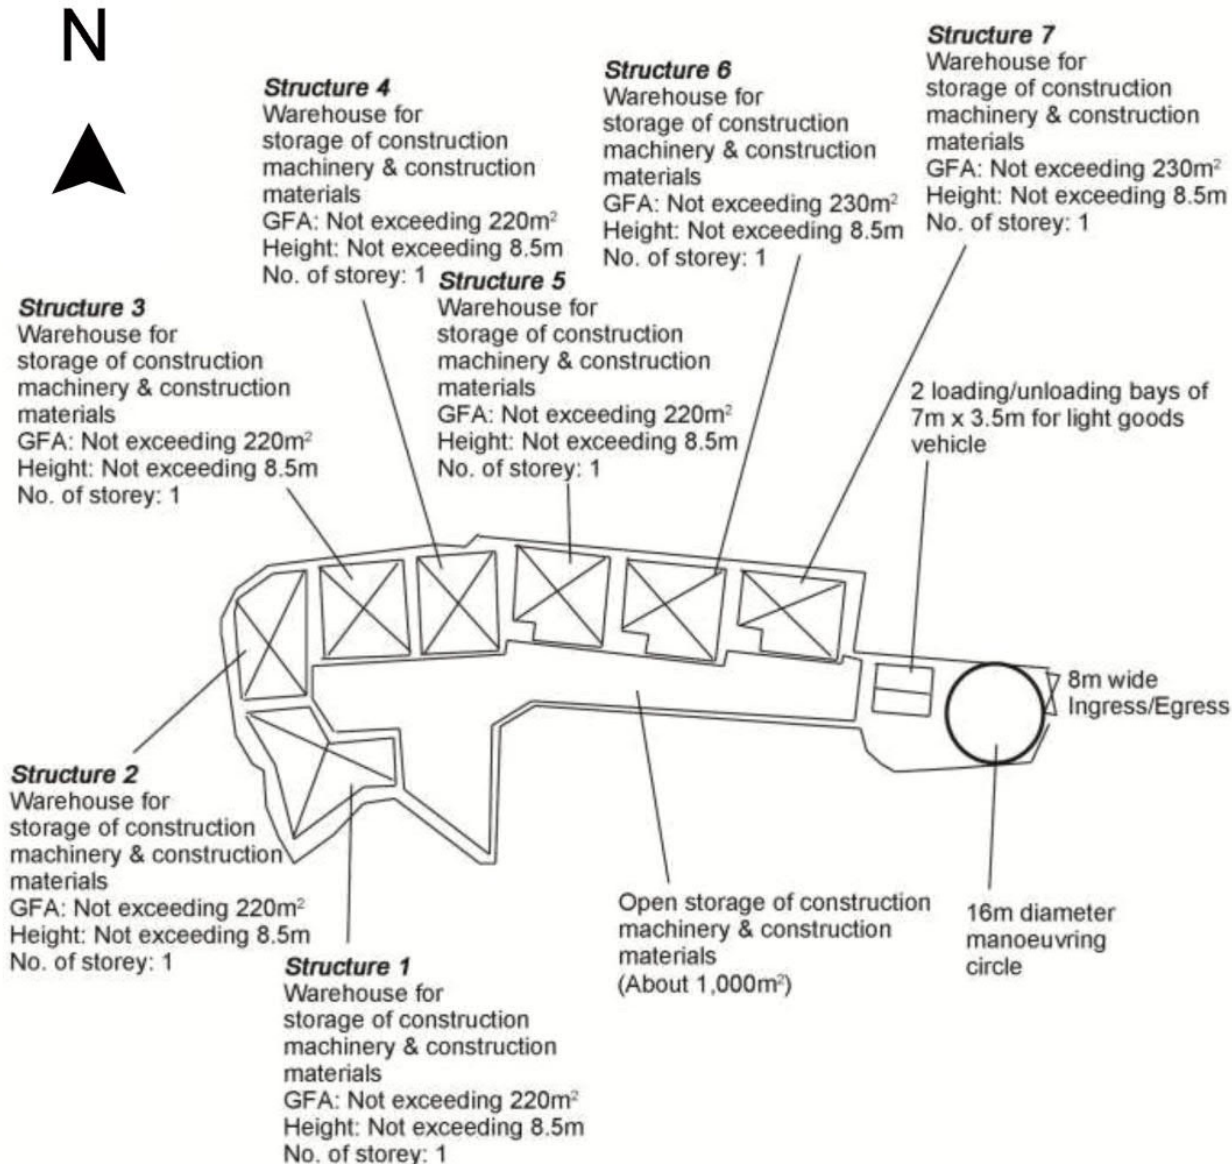

Project 項目名稱:

Proposed Temporary Open Storage and Warehouse for Storage of Construction Machinery and Construction Materials for a Period of 3 Years at Lots 1311 S.A (Part), 1312 (Part), 1313, 1331 S.B ss.1 & 1331 S.B RP (Part) in D.D.119, Yuen Long, N.T.

Drawing Title 圖目:

Proposed Layout Plan


Remarks 備註:

Drawing No. 圖號:


Figure 3

Scale 比例:

1:1000

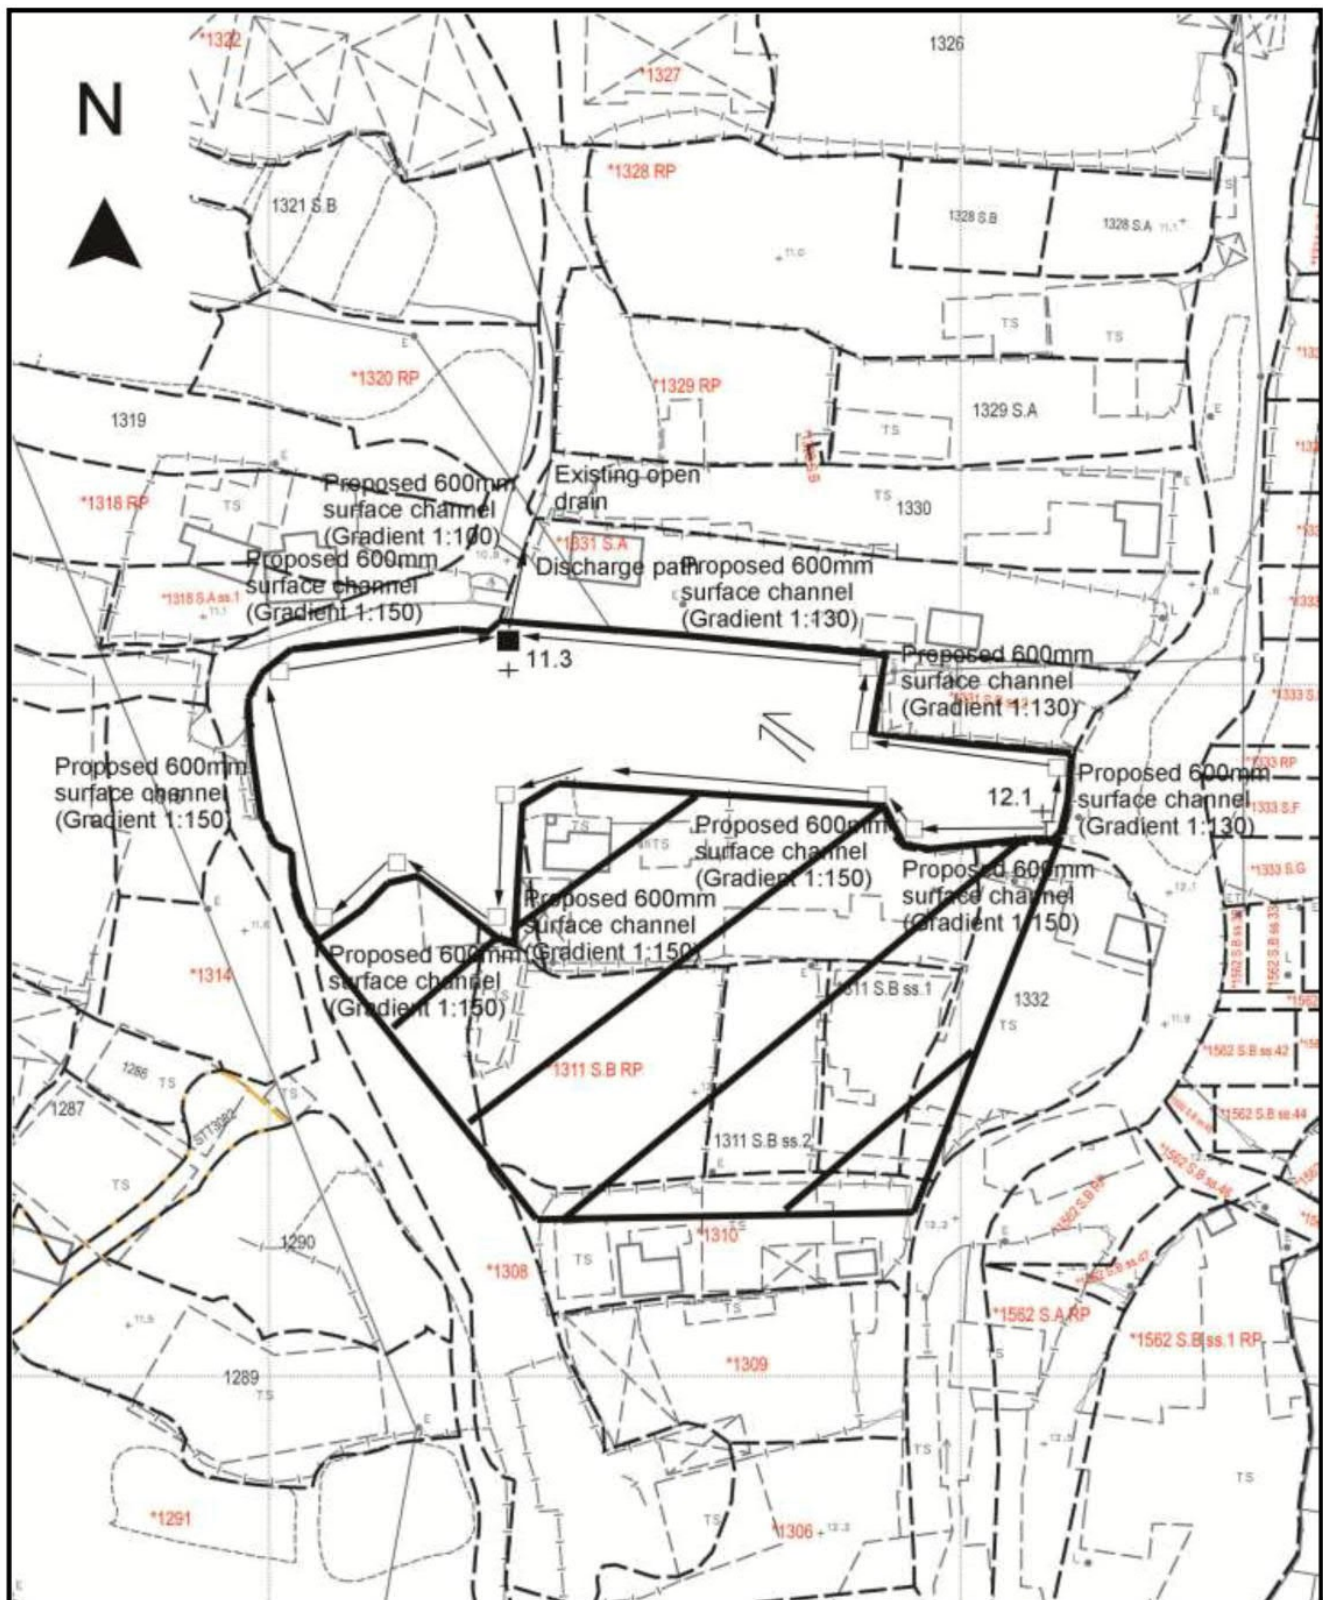

Project 項目名稱: Proposed Temporary Open Storage and Warehouse for Storage of Construction Machinery and Construction Materials for a Period of 3 Years at Lots 1311 S.A (Part), 1312 (Part), 1313, 1331 S.B ss.1 & 1331 S.B RP (Part) in D.D.119, Yuen Long, N.T.	Drawing Title 圖目: Proposed Drainage Plan Drawing No. 圖號: Figure 4	Remarks 備註: +12.2 Level (in mPD) ■ Catchpit with sand trap □ Proposed catchpit ⇐ Flow of surface runoff ▨ External catchment Scale 比例: 1:1000
---	---	---

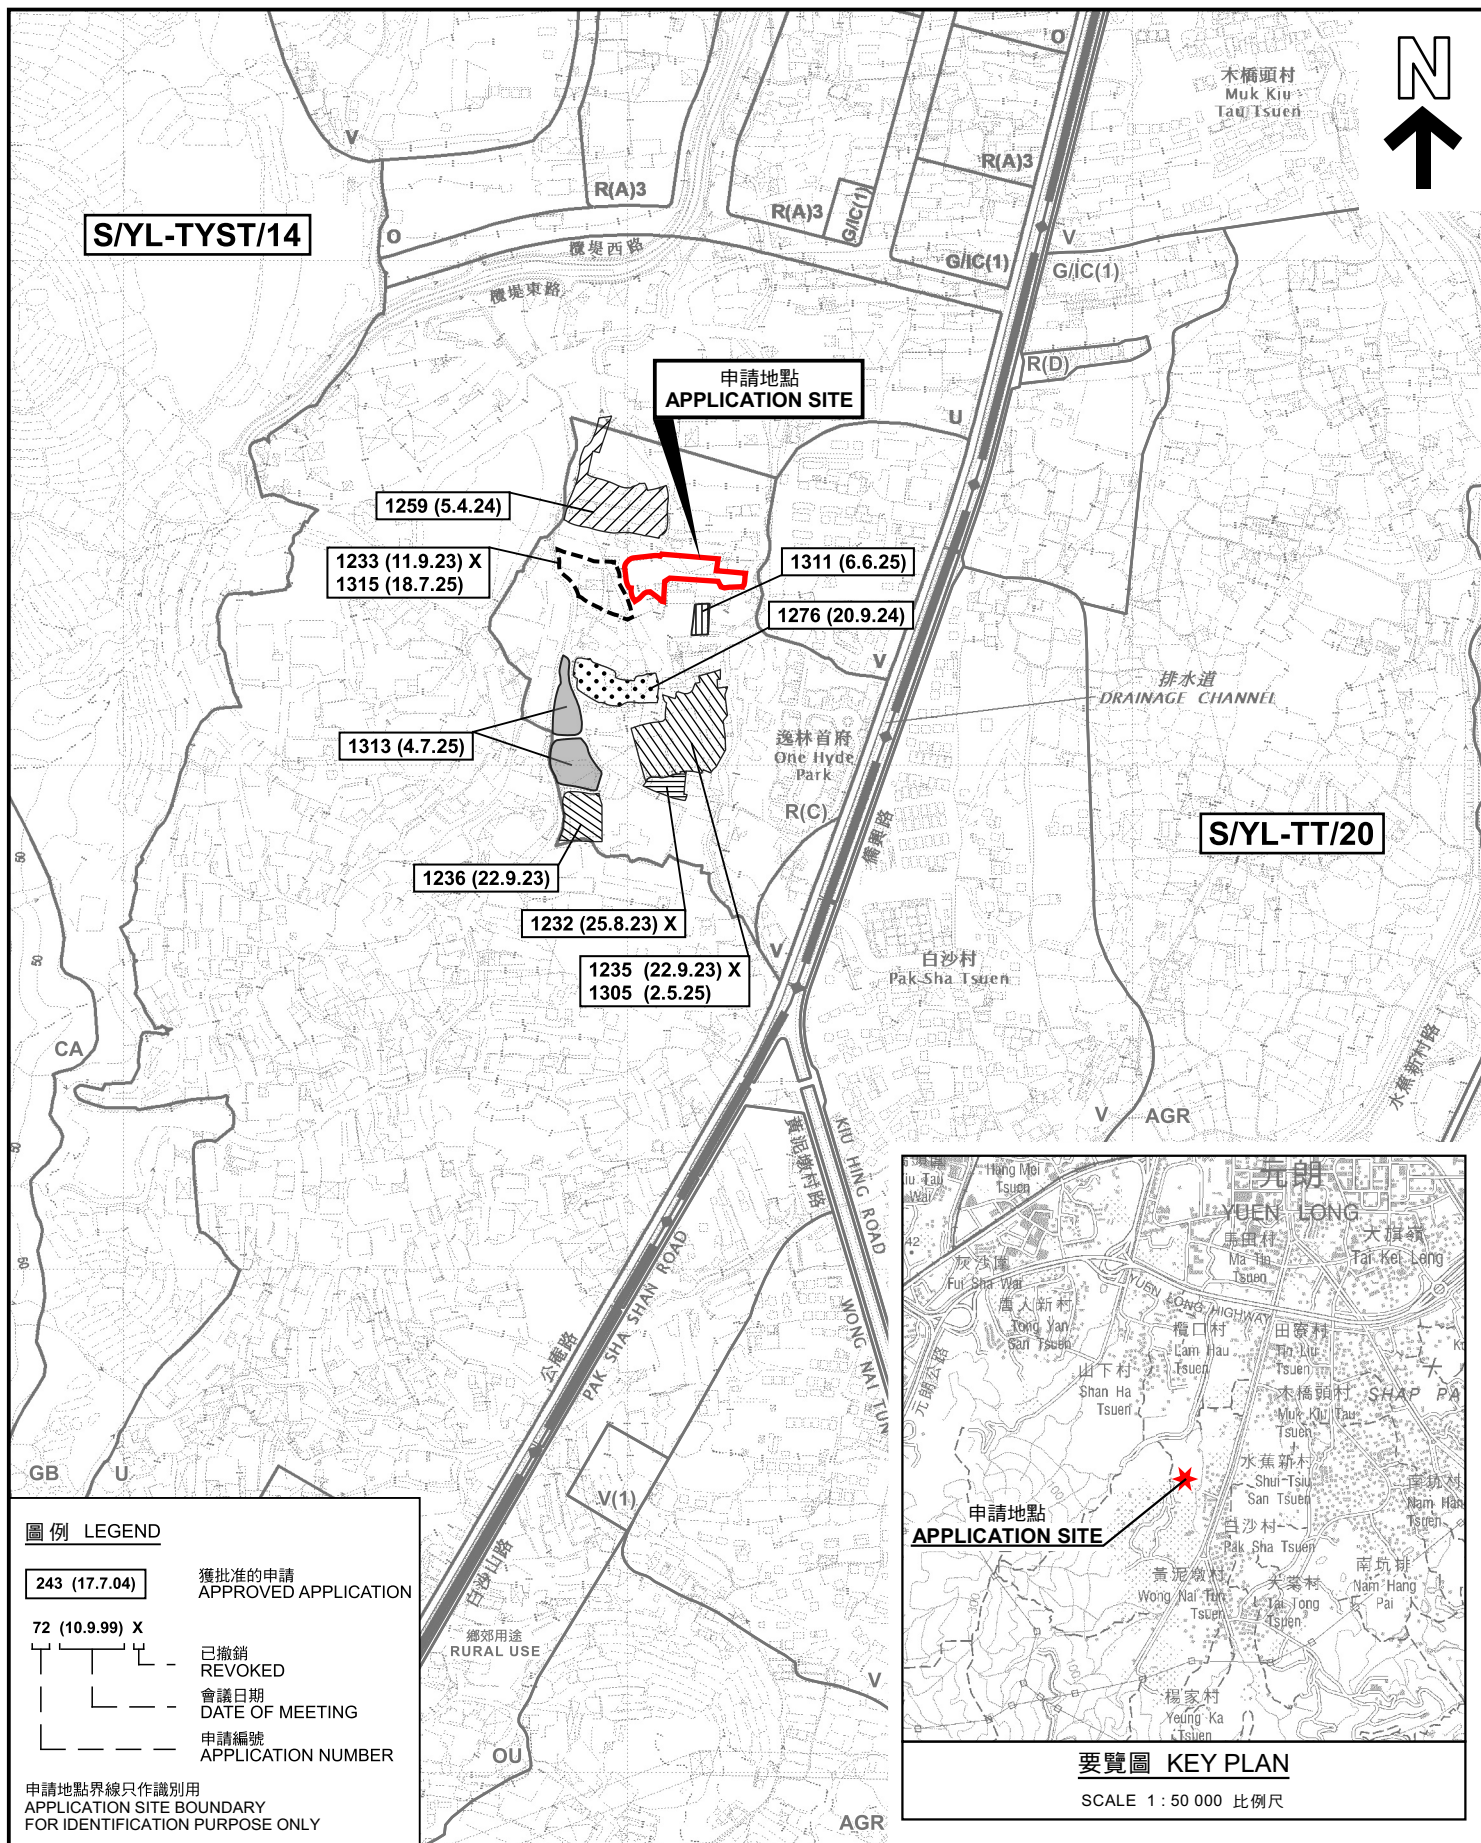

圖例 LEGEND


243 (17.7.04) 獲批准的申請
APPROVED APPLICATION

72 (10.9.99) X 已撤銷
REVOKED


會議日期
DATE OF MEETING

申請編號
APPLICATION NUMBER

申請地點界線只作識別用
APPLICATION SITE BOUNDARY
FOR IDENTIFICATION PURPOSE ONLY

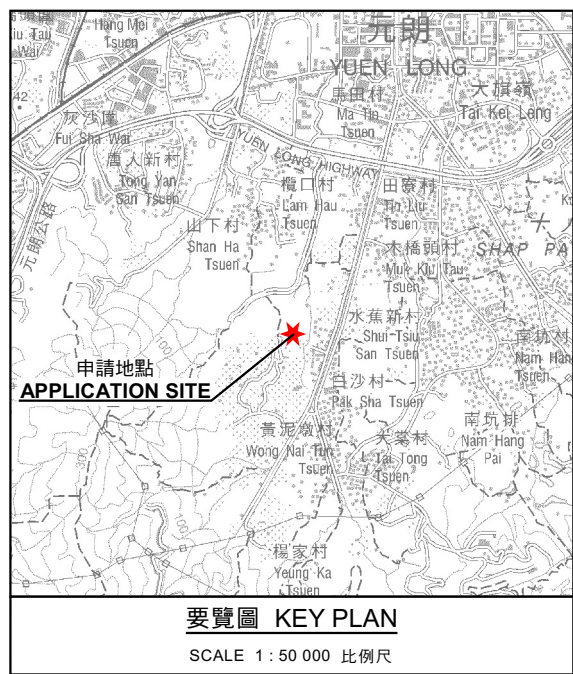

本摘要圖於2025年7月21日擬備， 所根據的資料為於2021年8月10日 核准的分區計劃大綱圖編號 S/YL-TYST/14 EXTRACT PLAN PREPARED ON 21.7.2025 BASED ON OUTLINE ZONING PLAN No. S/YL-TYST/14 APPROVED ON 10.8.2021	位置圖及同類申請 LOCATION PLAN WITH SIMILAR APPLICATIONS 擬議臨時貨倉及露天存放建築機械及建築材料(為期3年) 元朗白沙村丈量約份第119約地段第1311號A分段(部分)、第1312號(部分)、第1313號、 第1331號B分段第1小分段及第1331號B分段餘段(部分) PROPOSED TEMPORARY WAREHOUSE AND OPEN STORAGE OF CONSTRUCTION MACHINERY AND CONSTRUCTION MATERIALS FOR A PERIOD OF 3 YEARS LOTS 1311 S.A (PART), 1312 (PART), 1313, 1331 S.B ss.1 AND 1331 S.B RP(PART) IN D.D. 119, PAK SHA TSUEN, YUEN LONG SCALE 1:7 500 比例尺 米 100 0 100 200 300 米 METRES	規劃署 PLANNING DEPARTMENT	圖 PLAN A-1a
	參考編號 REFERENCE No. A/YL-TYST/1317		

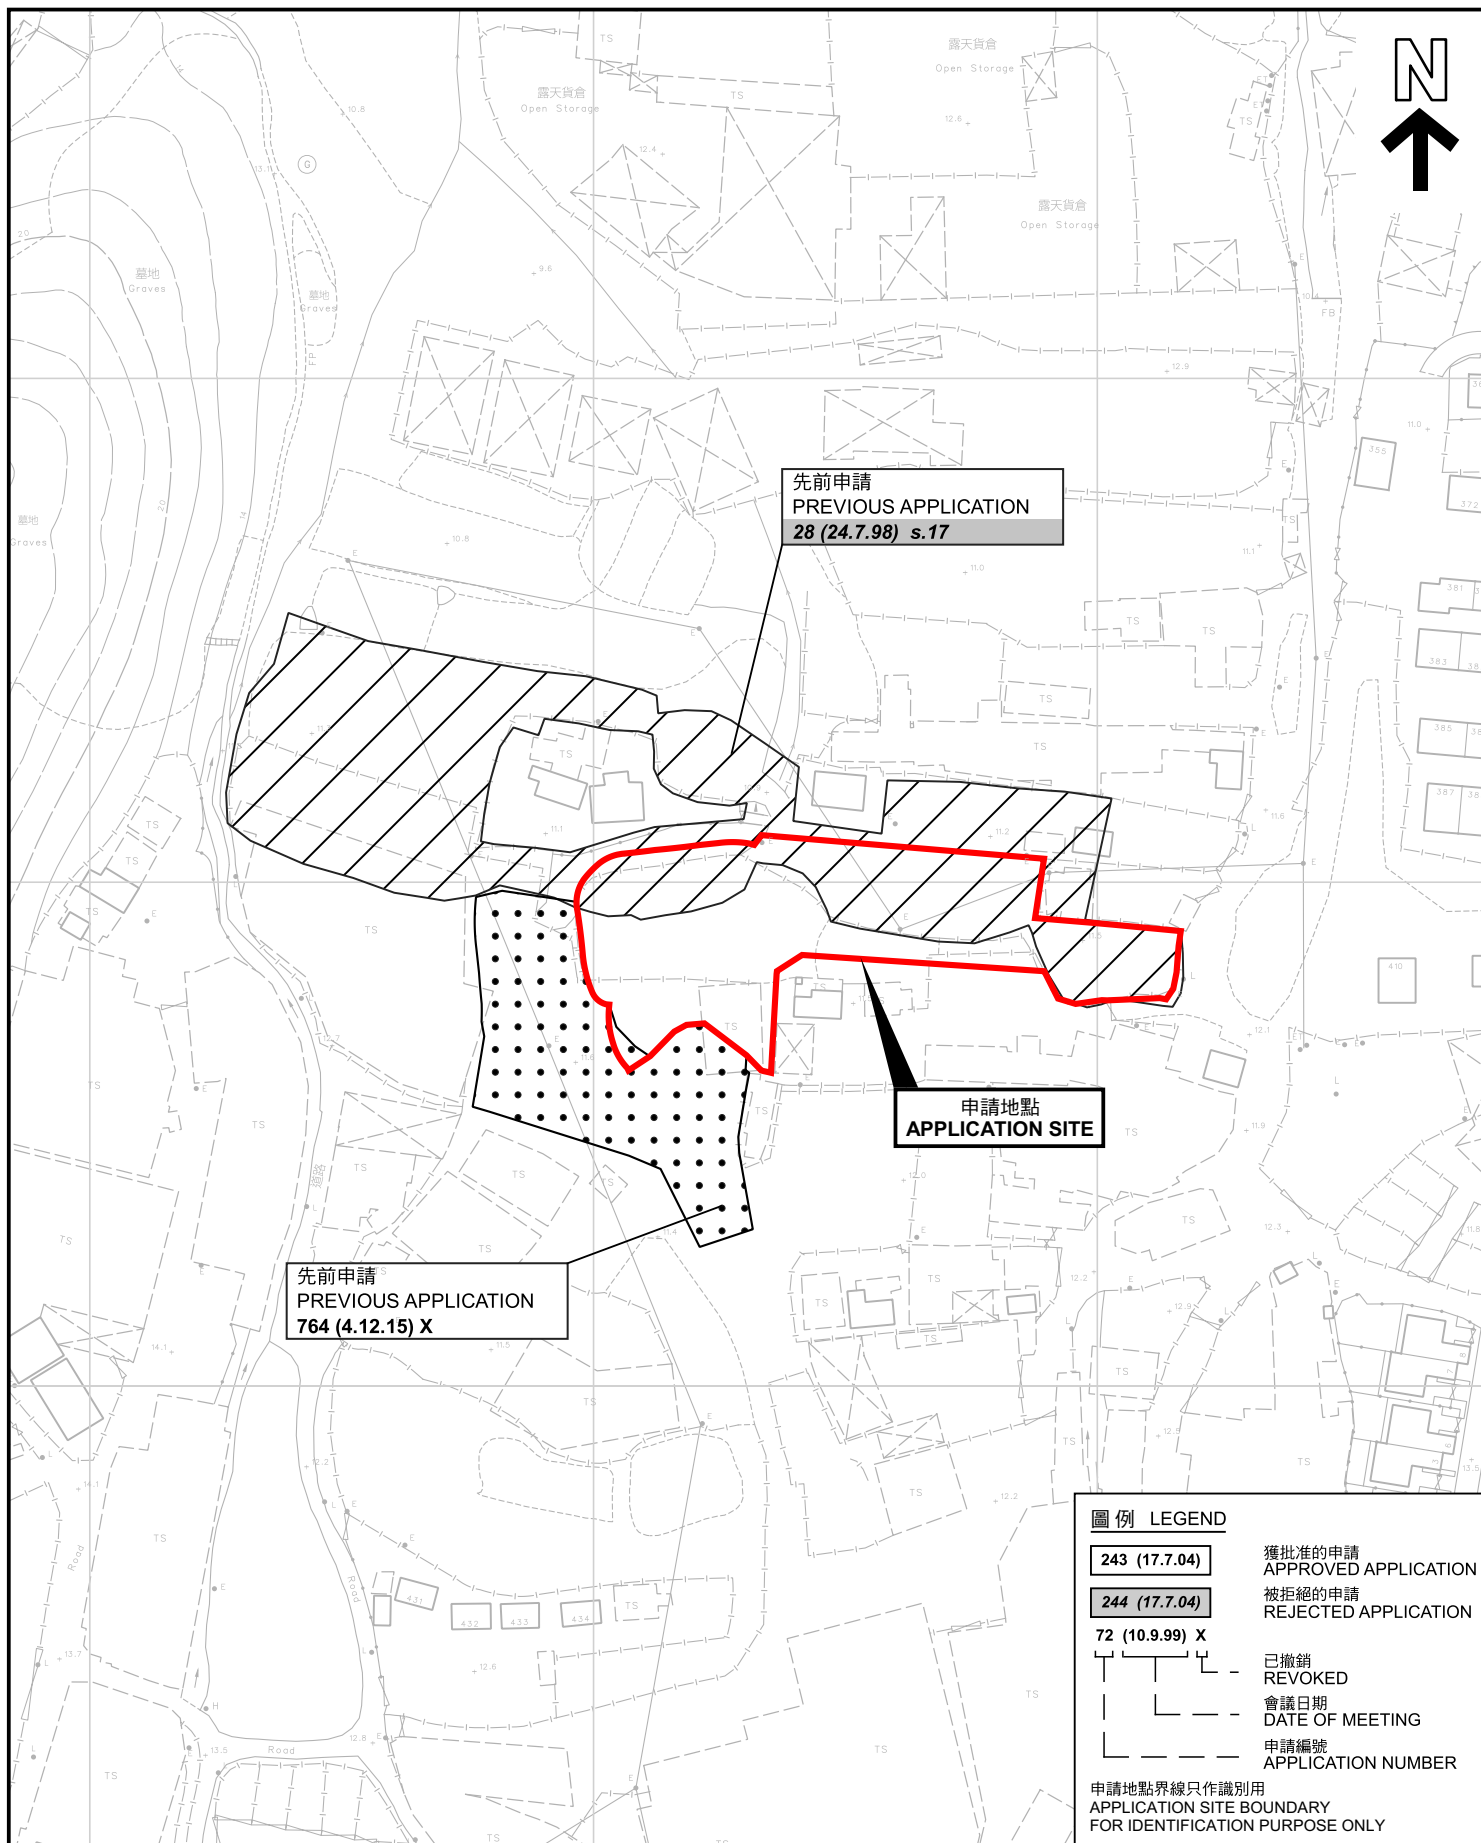

圖例 LEGEND

243 (17.7.04)

獲批准的申請
APPROVED APPLICATION

244 (17.7.04)

被拒絕的申請
REJECTED APPLICATION

72 (10.9.99) X

已撤銷
REVOKED

—

會議日期
DATE OF MEETING

—

申請編號
APPLICATION NUMBER

—

申請地點界線只作識別用
APPLICATION SITE BOUNDARY
FOR IDENTIFICATION PURPOSE ONLY

先前申請圖 PREVIOUS APPLICATIONS PLAN

擬議臨時貨倉及露天存放建築機械及建築材料(為期3年)
元朗白沙村丈量約份第119約地段第1311號A分段(部分)、第1312號(部分)、第1313號、
第1331號B分段第1小分段及第1331號B分段餘段(部分)
PROPOSED TEMPORARY WAREHOUSE AND
OPEN STORAGE OF CONSTRUCTION MACHINERY AND
CONSTRUCTION MATERIALS FOR A PERIOD OF 3 YEARS
LOTS 1311 S.A (PART), 1312 (PART), 1313, 1331 S.B ss.1 AND 1331 S.B RP(PART)
IN D.D. 119, PAK SHA TSUEN, YUEN LONG

SCALE 1:1 500 比例尺

米 25 0 25 50 米
METRES


規 劃 署
PLANNING
DEPARTMENT




參考編號
REFERENCE No.
A/YL-TYST/1317

圖 PLAN
A-1b

本摘要圖於2025年7月18日擬備，所根據的
資料為測量圖編號 6-NW-19A及C
EXTRACT PLAN PREPARED ON 18.7.2025
BASED ON SURVEY SHEETS No.
6-NW-19A&C

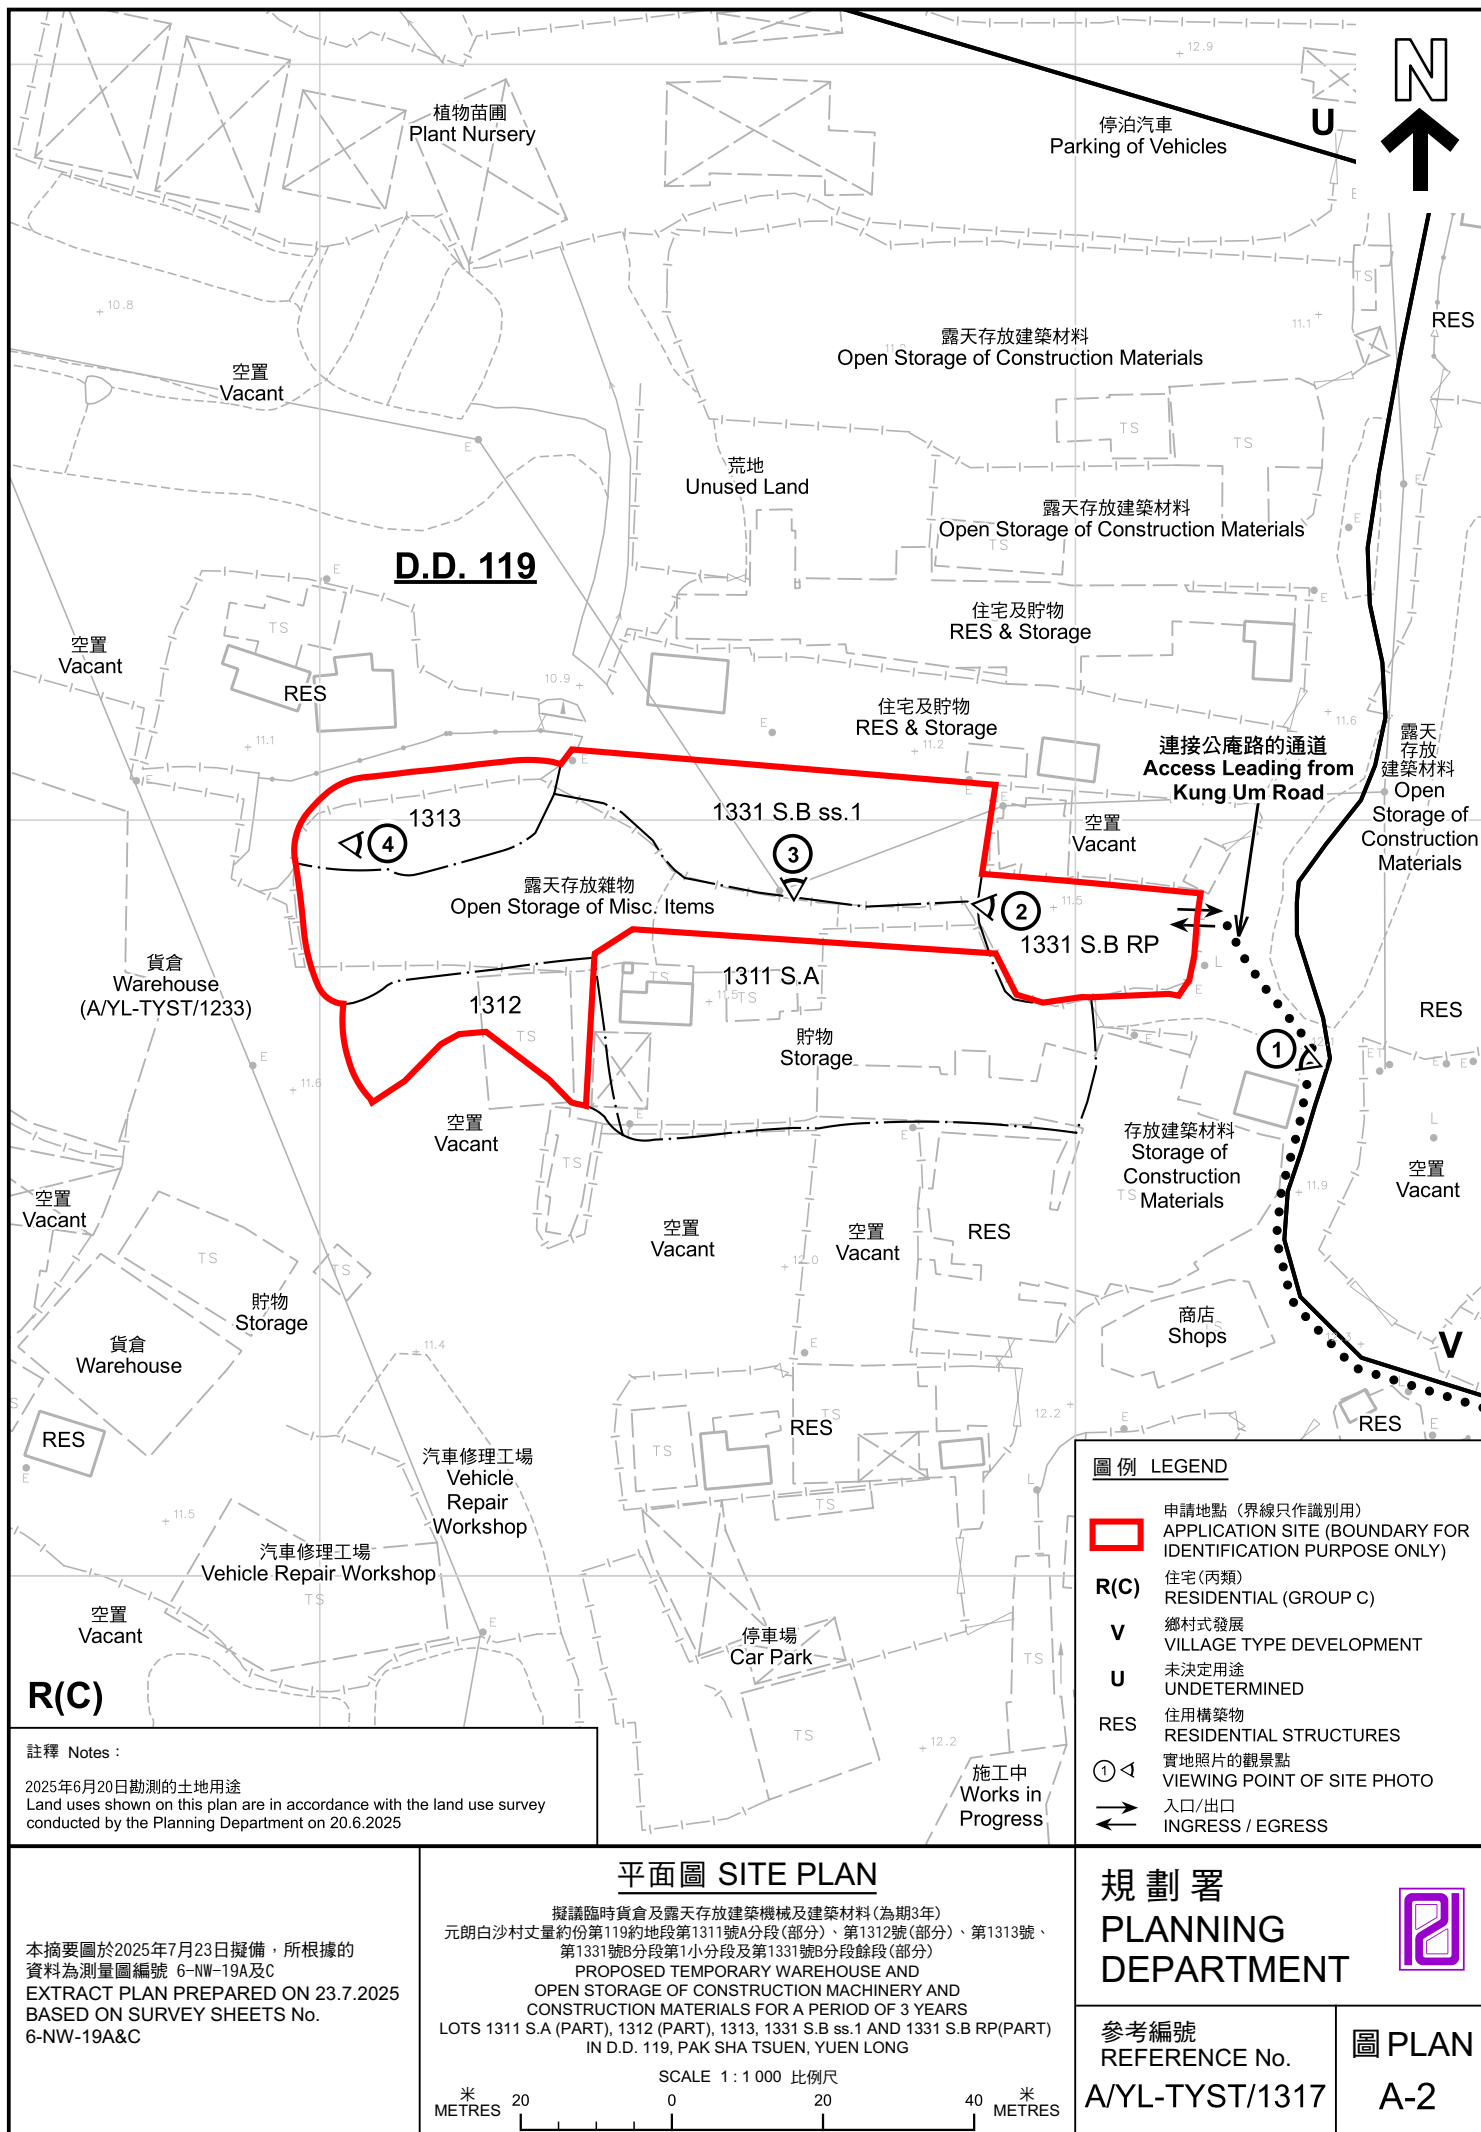

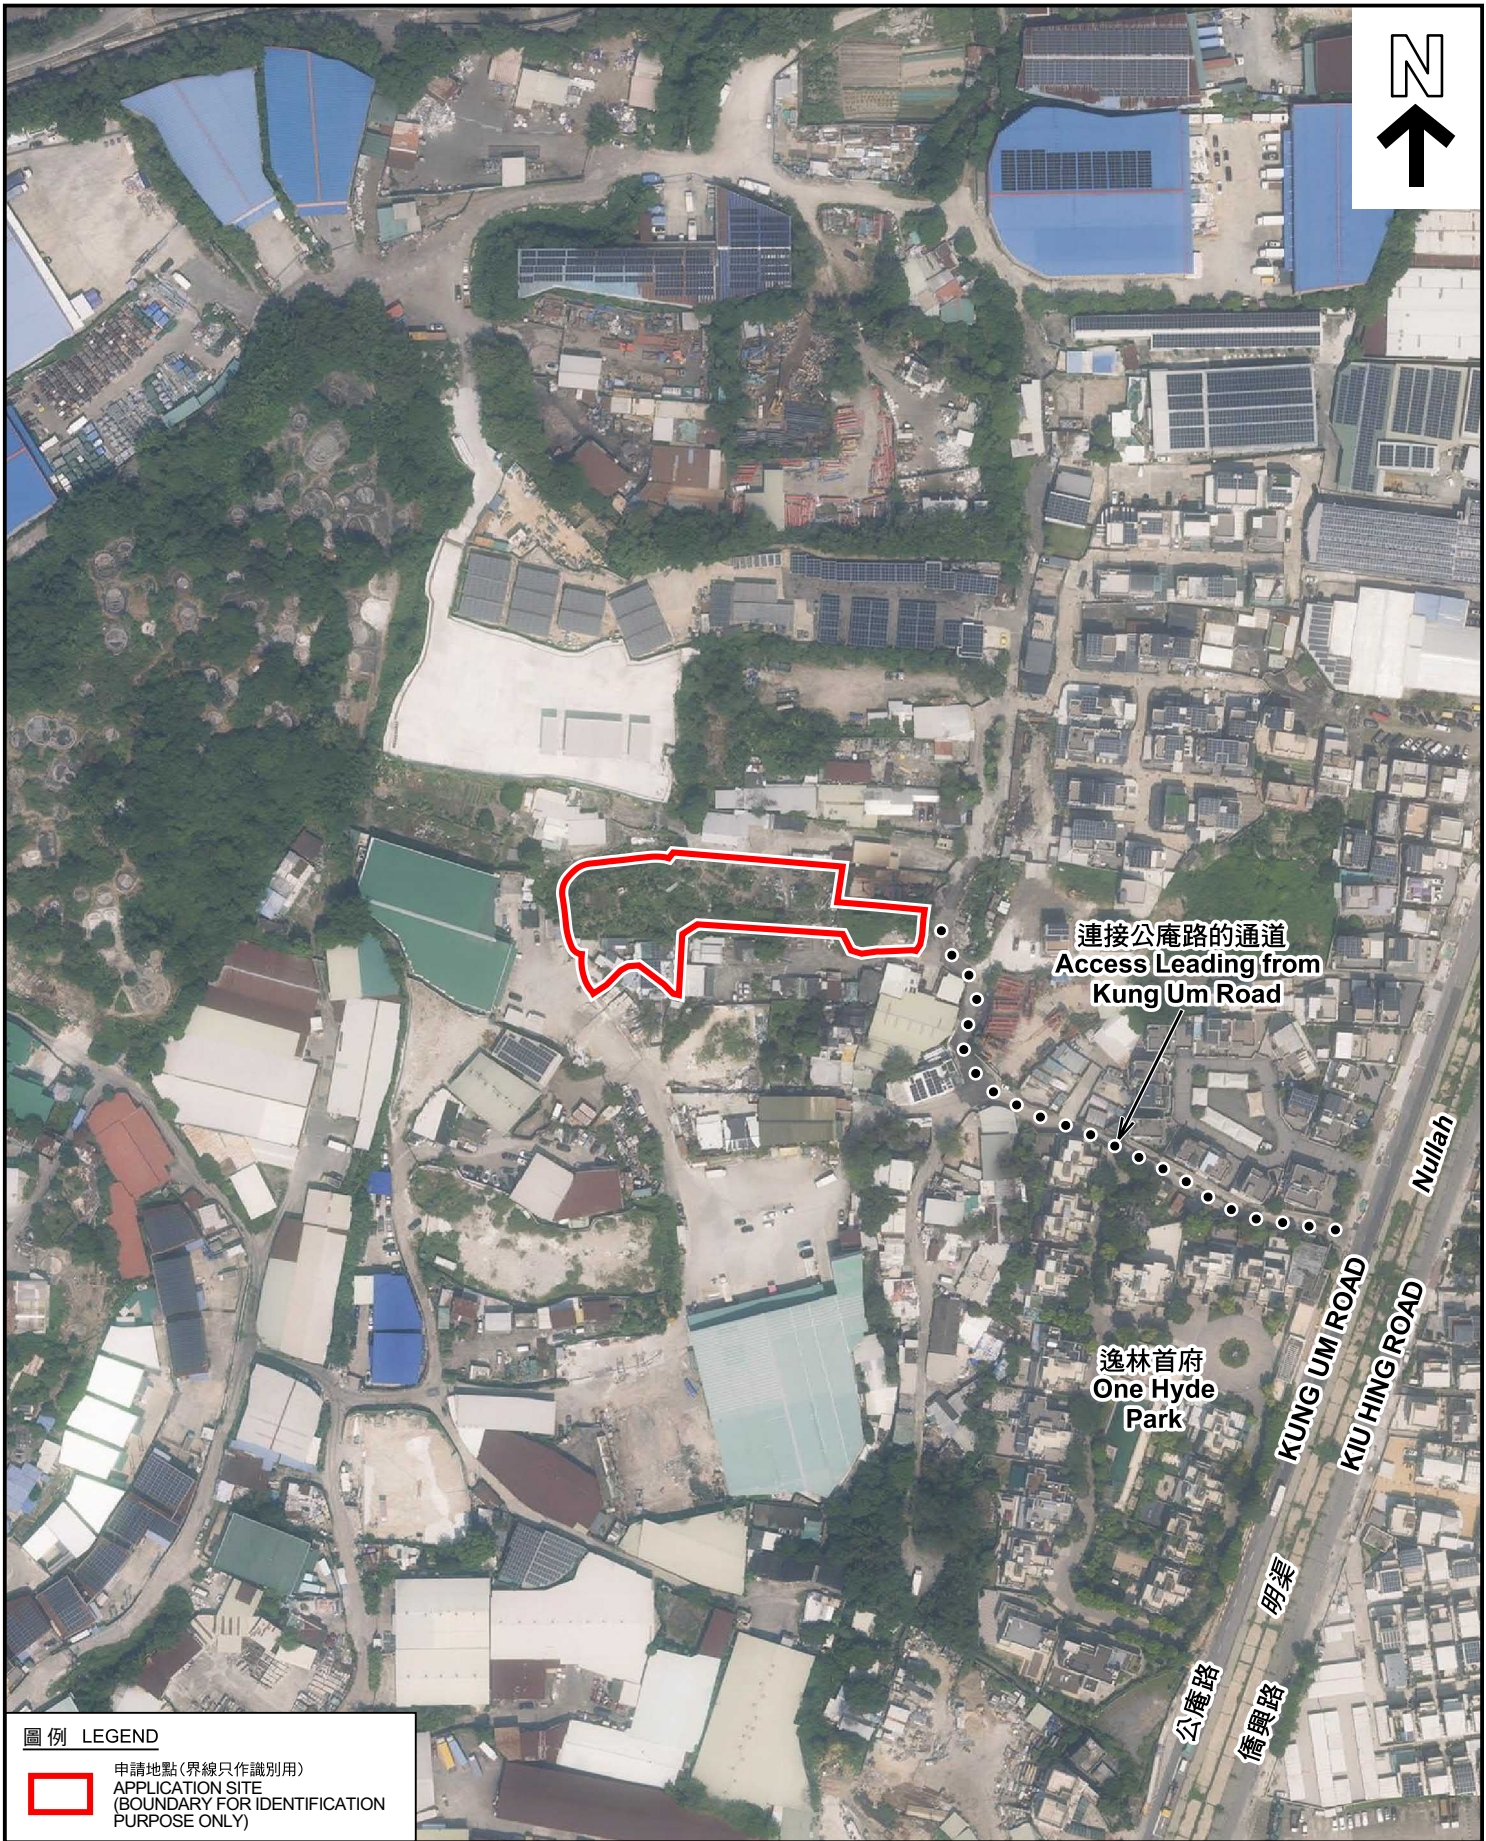

圖例 LEGEND

 申請地點(界線只作識別用)
APPLICATION SITE
(BOUNDARY FOR IDENTIFICATION
PURPOSE ONLY)

本摘要圖於2025年7月9日擬備，所根據
的資料為地政總署於2024年10月10日拍得
的航攝照片編號 E230851C
EXTRACT PLAN PREPARED ON 9.7.2025
BASED ON AERIAL PHOTO No.
E230851C TAKEN ON 10.10.2024
BY LANDS DEPARTMENT

航攝照片 AERIAL PHOTO

擬議臨時貨倉及露天存放建築機械及建築材料(為期3年)
元朗白沙村丈量約份第119約地段第1311號A分段(部分)、第1312號(部分)、第1313號、
第1331號B分段第1小分段及第1331號B分段餘段(部分)
PROPOSED TEMPORARY WAREHOUSE AND
OPEN STORAGE OF CONSTRUCTION MACHINERY AND
CONSTRUCTION MATERIALS FOR A PERIOD OF 3 YEARS
LOTS 1311 S.A (PART), 1312 (PART), 1313, 1331 S.B ss.1 AND 1331 S.B RP(PART)
IN D.D. 119, PAK SHA TSUEN, YUEN LONG

規 劃 署
PLANNING
DEPARTMENT



參考編號
REFERENCE No.
AYL-TYST/1317

圖 PLAN
A-3



實地照片 SITE PHOTOS

擬議臨時貨倉及露天存放建築機械及建築材料(為期3年)
元朗白沙村丈量約份第119約地段第1311號A分段(部分)、第1312號(部分)、第1313號、
第1331號B分段第1小分段及第1331號B分段餘段(部分)
PROPOSED TEMPORARY WAREHOUSE AND
OPEN STORAGE OF CONSTRUCTION MACHINERY AND
CONSTRUCTION MATERIALS FOR A PERIOD OF 3 YEARS
LOTS 1311 S.A (PART), 1312 (PART), 1313, 1331 S.B ss.1 AND 1331 S.B RP(PART)
IN D.D. 119, PAK SHA TSUEN, YUEN LONG

規 劃 署
PLANNING
DEPARTMENT



參考編號
REFERENCE No.
AYL-TYST/1317

圖 PLAN
A-4

本圖於2025年7月10日擬備，所根據的
資料為攝於2025年6月20日的實地照片
PLAN PREPARED ON 10.7.2025
BASED ON SITE PHOTOS
TAKEN ON 20.6.2025