


LAYOUT PLAN

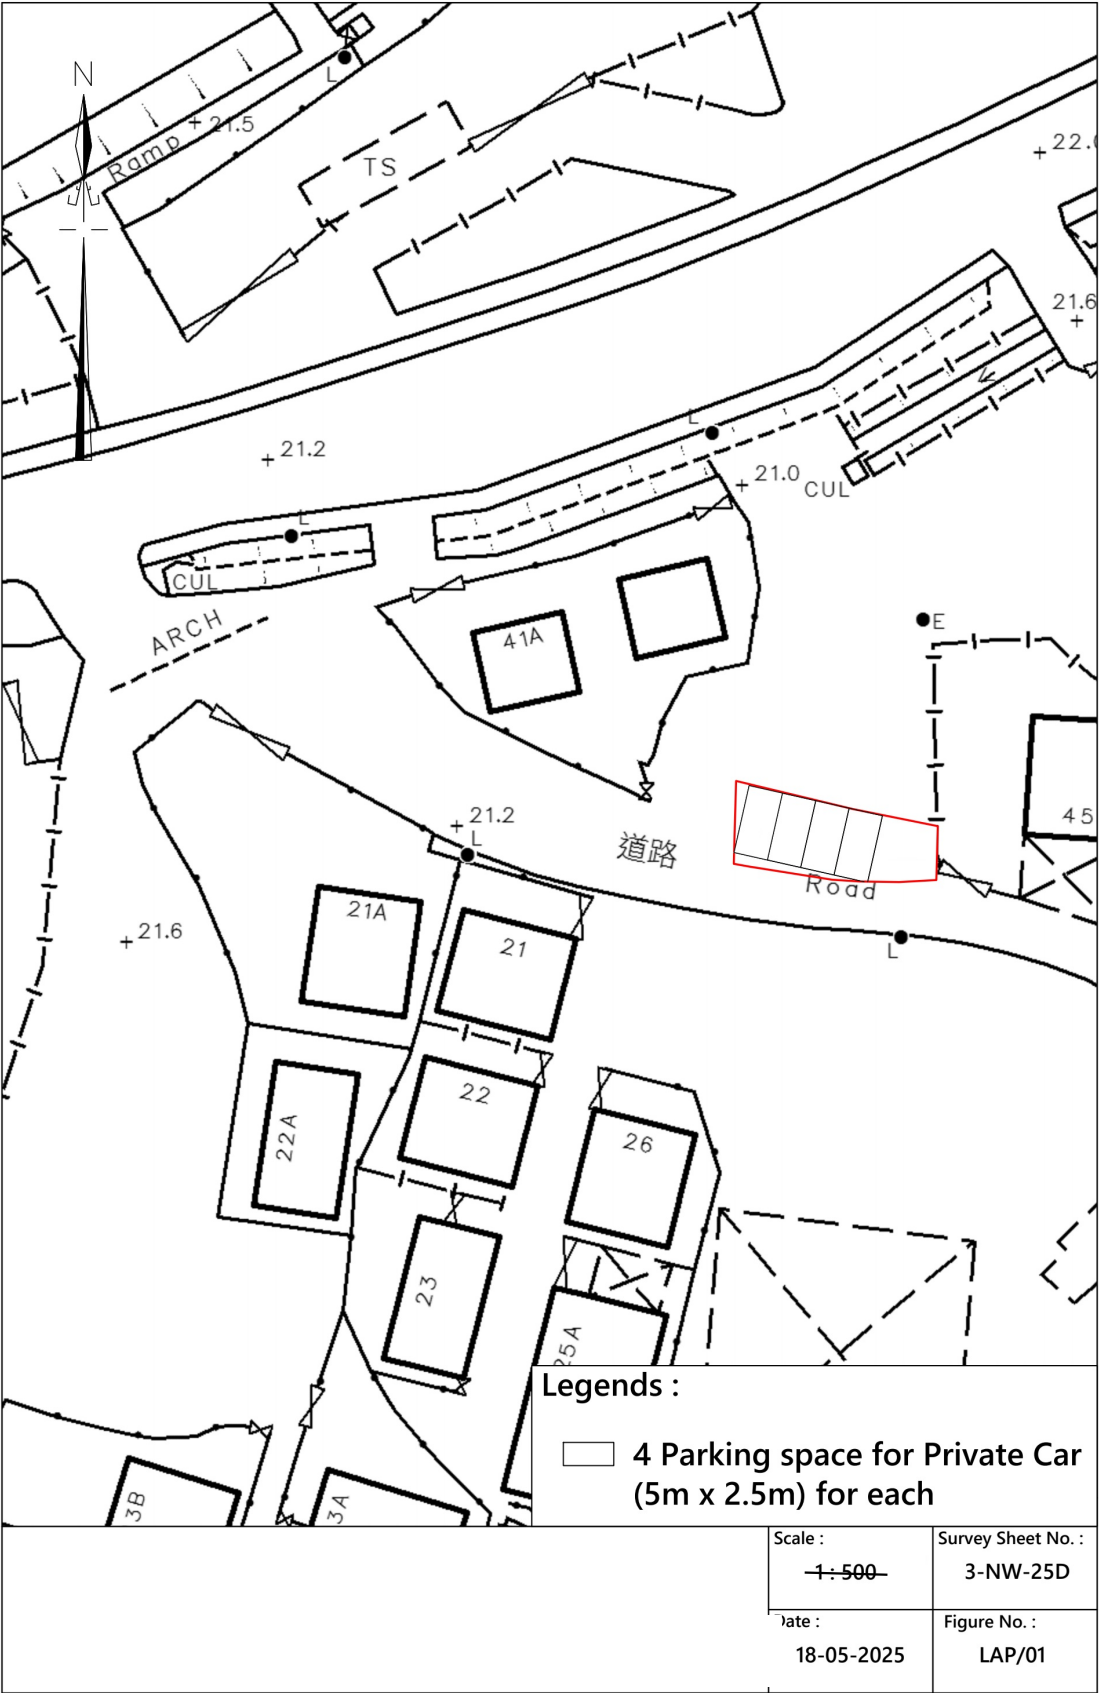


參考編號
REFERENCE No.

A/NE-MUP/217

繪圖

DRAWING A-1

(來源：申請人於2025年6月26日呈交的資料)
(SOURCE: APPLICANT'S SUBMISSION ON 26.6.2025)

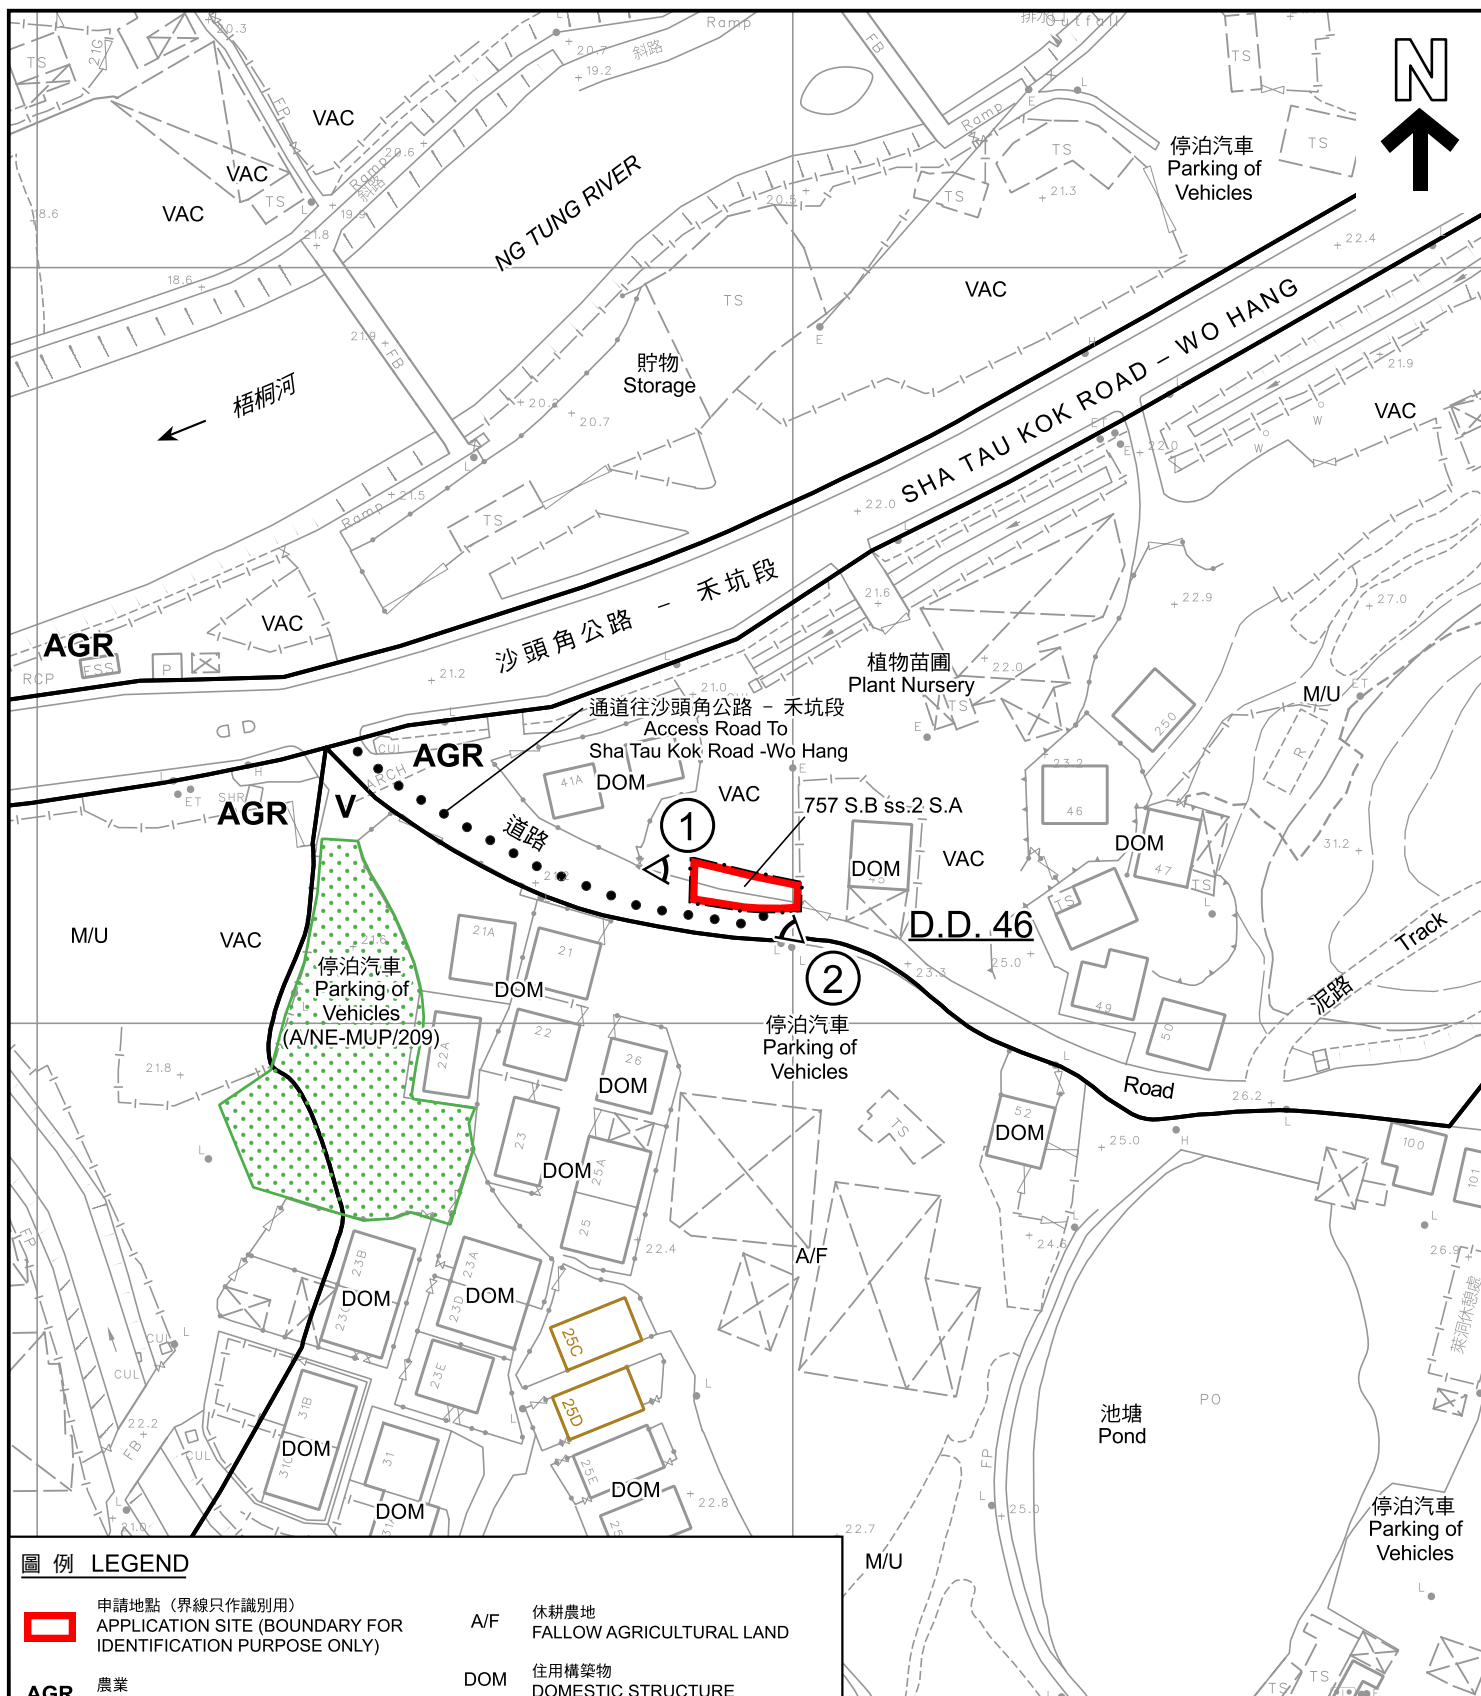

圖例 LEGEND

- | | | | |
|-----|---|-----|----------------------------------|
| | 申請地點 (界線只作識別用)
APPLICATION SITE (BOUNDARY FOR IDENTIFICATION PURPOSE ONLY) | A/F | 休耕農地
FALLOW AGRICULTURAL LAND |
| AGR | 農業
AGRICULTURE | DOM | 住用構築物
DOMESTIC STRUCTURE |
| V | 鄉村式發展
VILLAGE TYPE DEVELOPMENT | M/U | 荒地
UNUSED LAND |
| ① | 實地照片的觀景點
VIEWING POINT OF SITE PHOTO | VAC | 空置
VACANT |

註釋 Notes :

2025年7月4日勘測的土地用途
Land uses shown on this plan are in accordance with the land use survey conducted by the Planning Department on 4.7.2025

平面圖 SITE PLAN

臨時私人停車場 (只限私家車) 和相關填土工程 (為期3年)
新界沙頭角菜洞丈量約份第46約地段第757號B分段第2小分段A分段
TEMPORARY PRIVATE VEHICLE PARK (PRIVATE CARS ONLY)
AND ASSOCIATED FILLING OF LAND
FOR A PERIOD OF 3 YEARS
LOT 757 S.B ss.2 S.A IN D.D. 46, LOI TUNG, SHA TAU KOK, N.T.
SCALE 1 : 1 000 比例尺

米 METRES 20 0 20 40 米 METRES


規劃署
PLANNING
DEPARTMENT



參考編號
REFERENCE No.
A/NE-MUP/217

圖 PLAN
A-2

本摘要圖於2025年8月8日擬備，
所根據的資料為測量圖編號
3-NW-25D
EXTRACT PLAN PREPARED ON 8.8.2025
BASED ON SURVEY SHEET No.
3-NW-25D

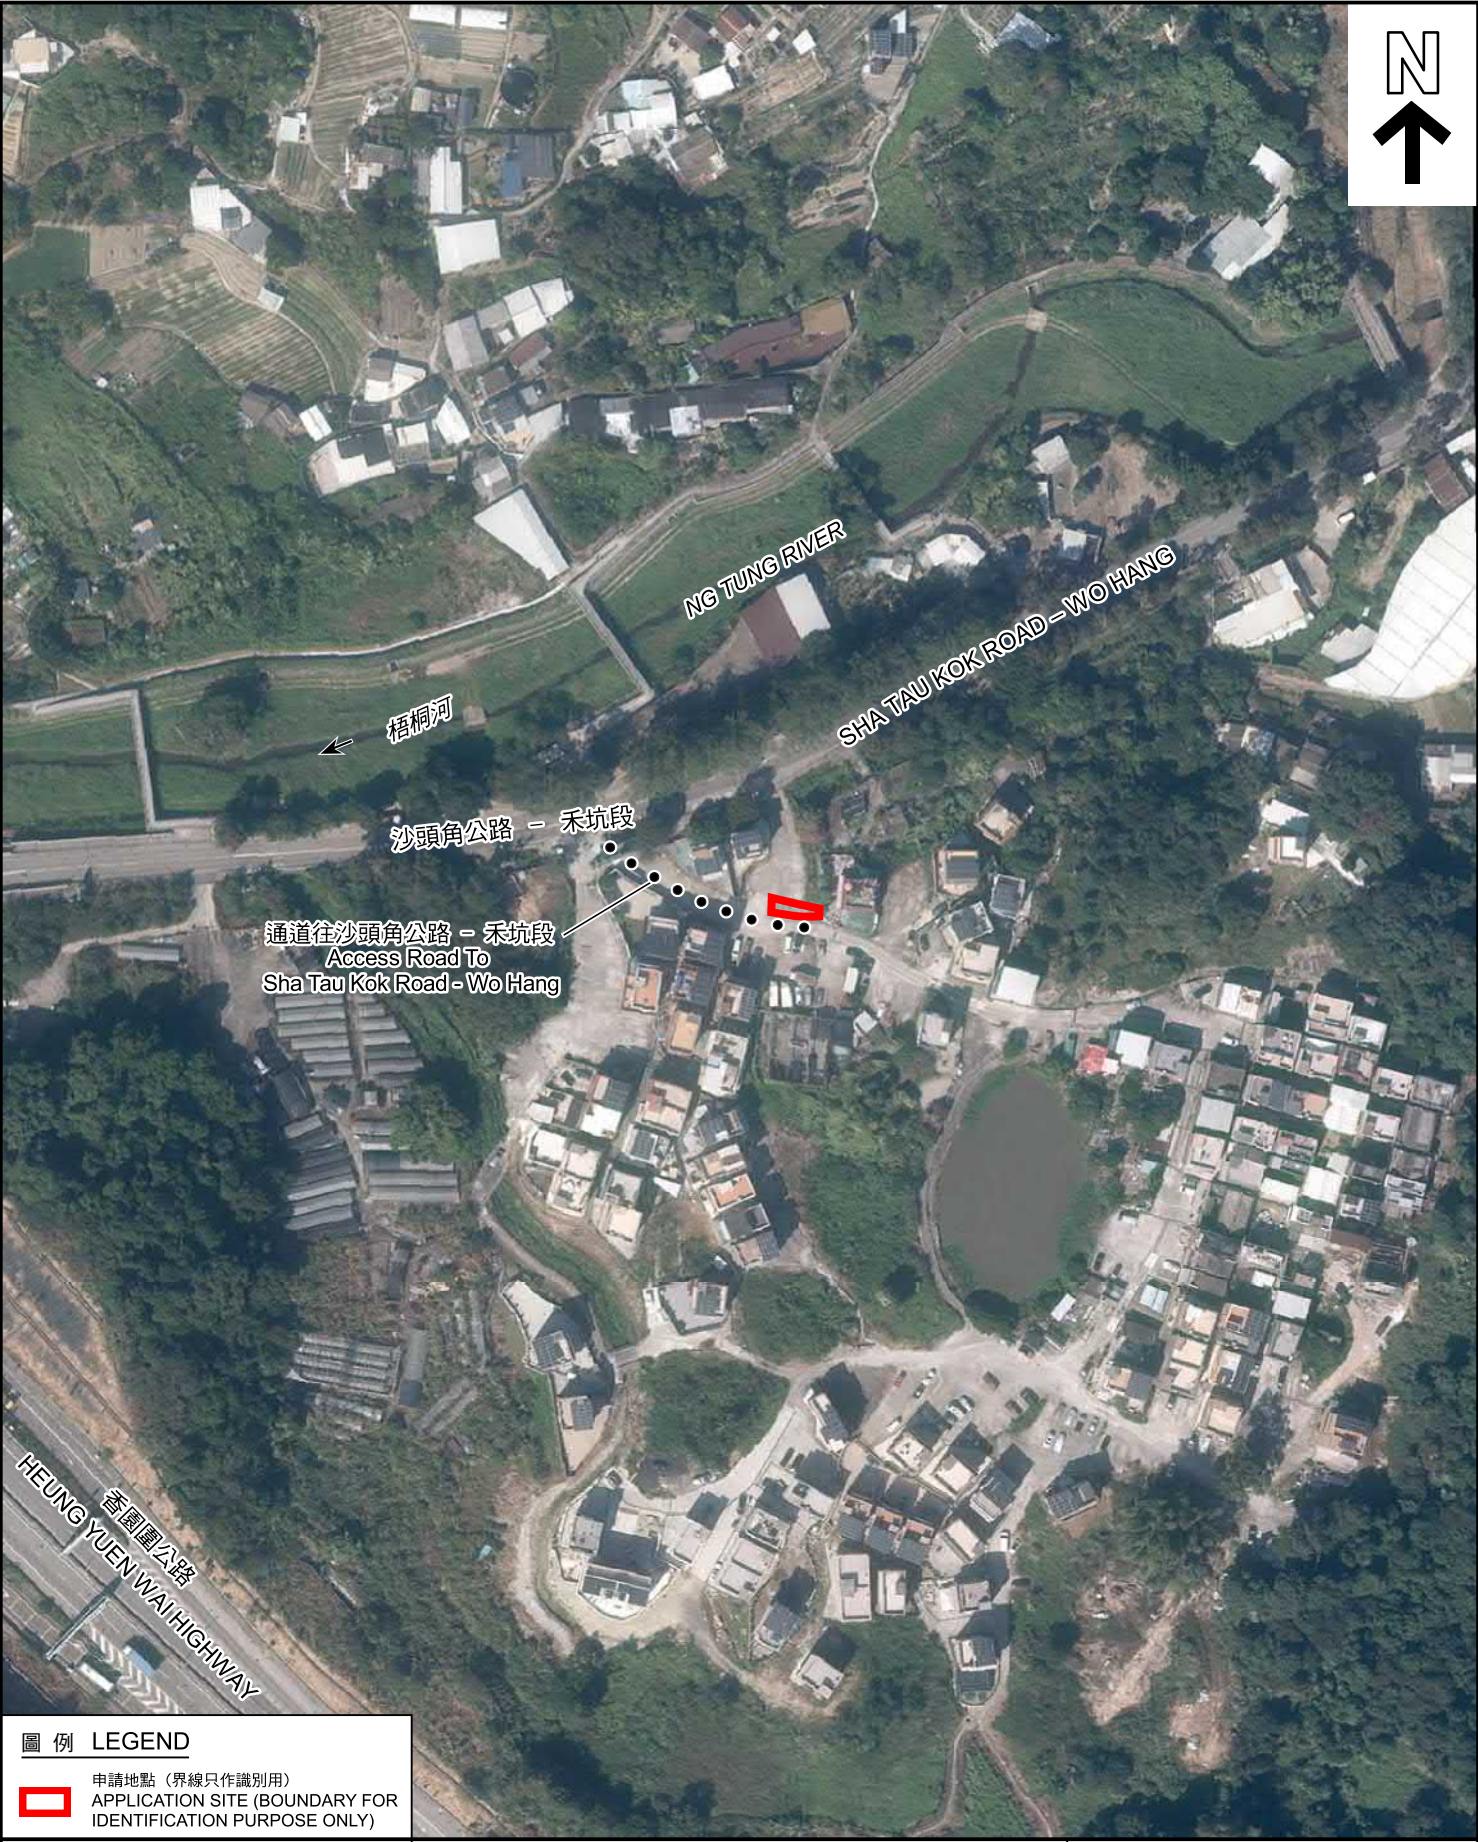

圖例 LEGEND

 申請地點 (界線只作識別用)
APPLICATION SITE (BOUNDARY FOR IDENTIFICATION PURPOSE ONLY)

本摘要圖於2025年8月8日擬備，
所根據的資料為地政總署於2024年11月7日
拍得的航攝照片編號E241783C
EXTRACT PLAN PREPARED ON 8.8.2025
BASED ON AERIAL PHOTO No. E241783C
TAKEN ON 7.11.2024 BY
LANDS DEPARTMENT

航攝照片 AERIAL PHOTO

臨時私人停車場 (只限私家車) 和相關填土工程 (為期3年)
新界沙頭角菜洞丈量約份第46約地段第757號B分段第2小分段A分段
AND ASSOCIATED FILLING OF LAND
FOR A PERIOD OF 3 YEARS
LOT 757 S.B ss.2 S.A IN D.D. 46, LOI TUNG, SHA TAU KOK, N.T.

規劃署
PLANNING
DEPARTMENT



參考編號
REFERENCE No.
A/NE-MUP/217

圖 PLAN
A-3

1



申請地點
APPLICATION SITE

2



申請地點
APPLICATION SITE

申請地點界線只作識別用
APPLICATION SITE BOUNDARY FOR IDENTIFICATION PURPOSE ONLY

實地照片 SITE PHOTOS

臨時私人停車場(只限私家車)和相關填土工程(為期3年)
新界沙頭角萊洞丈量約份第46約地段第757號B分段第2小分段A分段
TEMPORARY PRIVATE VEHICLE PARK (PRIVATE CARS ONLY)
AND ASSOCIATED FILLING OF LAND
FOR A PERIOD OF 3 YEARS
LOT 757 S.B ss.2 S.A IN D.D. 46, LOI TUNG, SHA TAU KOK, N.T.

規劃署
PLANNING
DEPARTMENT



參考編號
REFERENCE No.
A/NE-MUP/217

圖 PLAN
A-4

本圖於2025年8月7日擬備，
所根據的資料為攝於2025年7月4日
的實地照片
PLAN PREPARED ON 7.8.2025
BASED ON SITE PHOTOS TAKEN ON
4.7.2025