


項目: 新界恐龍坑丈量約份第87約地段第289號	圖目: 佈局圖	圖號: 圖 R4.1
擬議臨時露天存放建築機械及材料連附屬設施 以及進行相關的填土工程(為期3年)		比例: 1:250

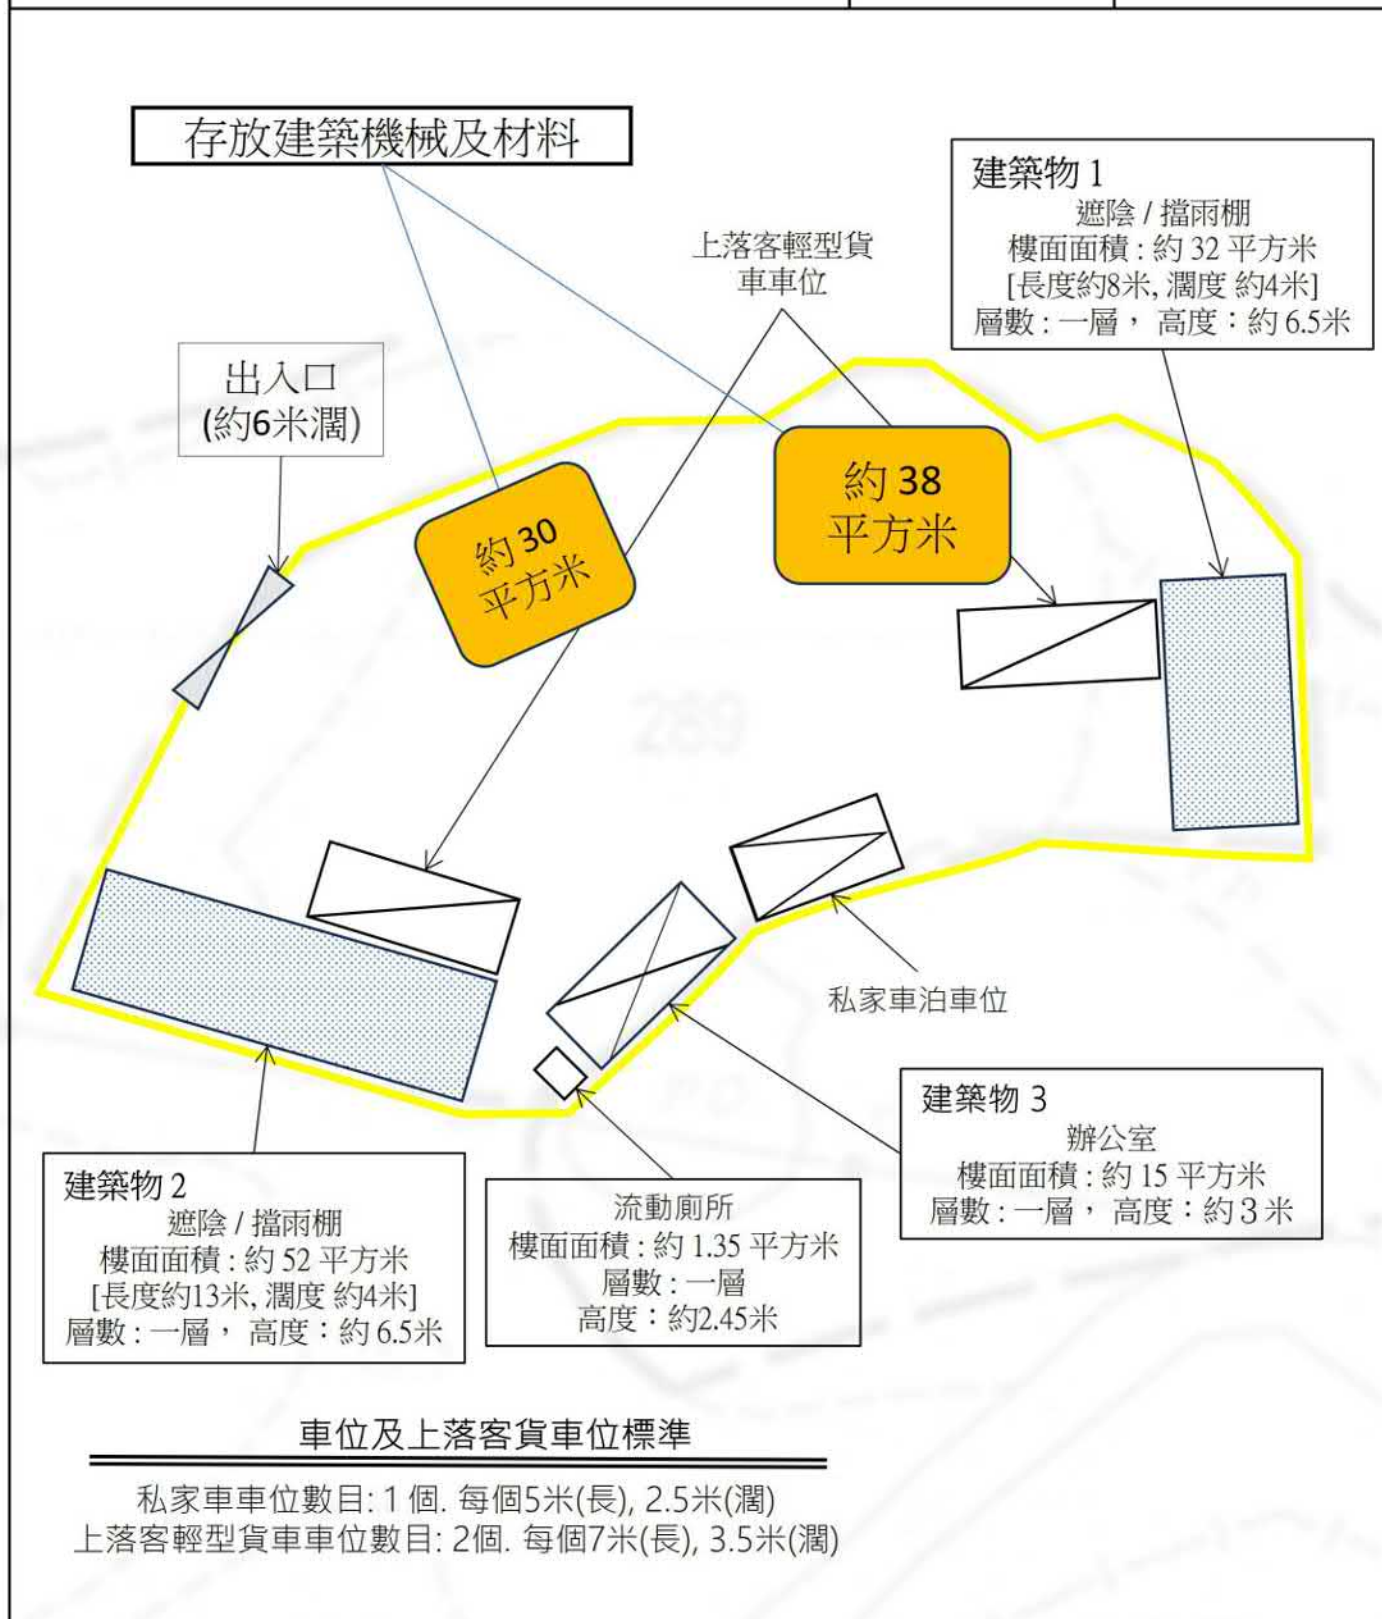

參考編號

REFERENCE No.

A/NE-HLH/83

繪圖 DRAWING A-1


(來源:申請人於2025年8月28日呈交的進一步資料內的繪圖)

(SOURCE: DRAWING IN THE APPLICANT'S SUBMITTED
FURTHER INFORMATION ON 28.8.2025)

項目： 新界恐龍坑丈量約份第87約地段第289號 擬議臨時露天存放建築機械及材料連附屬設施 以及進行相關的填土工程(為期3年)	圖目： 填土範圍	圖號： 圖 3
		比例： 1:250

申請場地現狀

面積：約 620 平方米
現時地表主要為休耕農地及野生植被
水平面高度不一
(資料來源自地段索引圖)

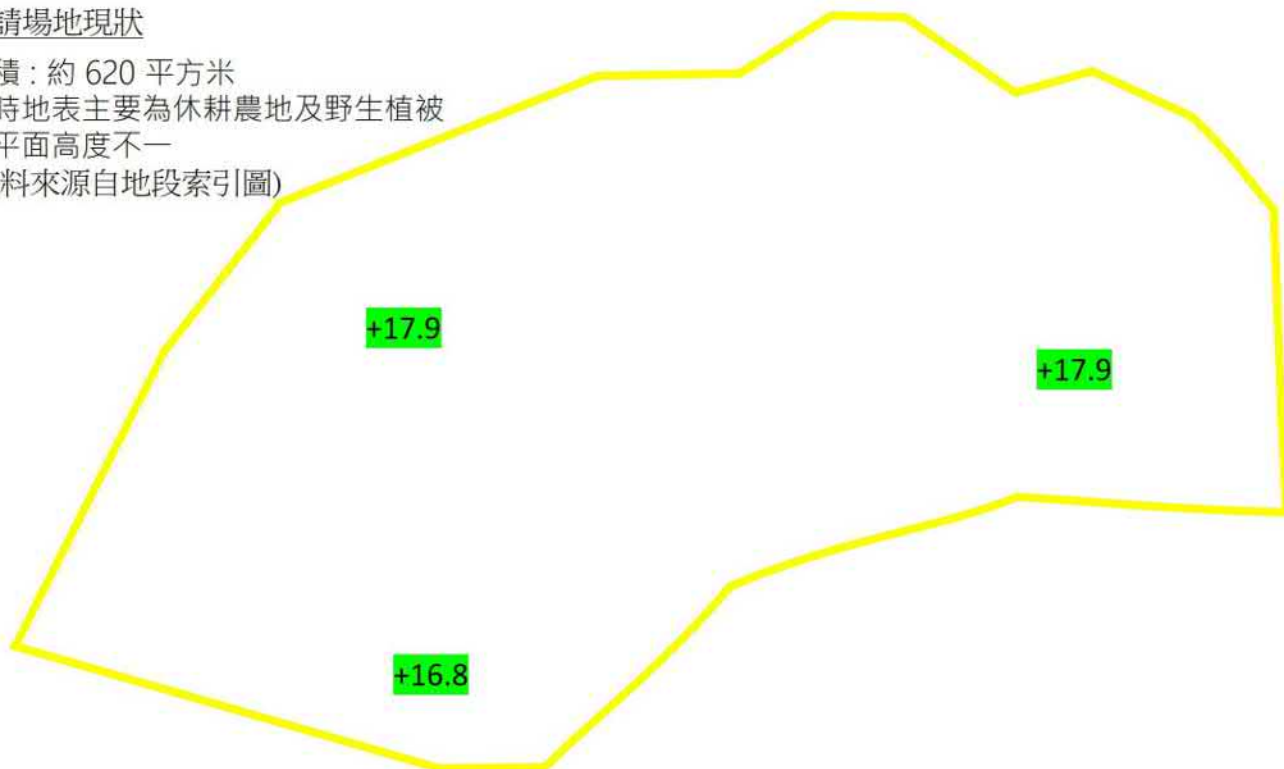

擬填土地面積

擬填土面積：約620平方米
擬填土深度：不多於1.2米
擬填土後水平面高度約為+18mPD
擬填土物料：混凝土



參考編號


REFERENCE No.

A/NE-HLH/83

繪圖 DRAWING A-2

(來源：申請人於2025年7月8日呈交的規劃申請表內的繪圖)

(SOURCE: DRAWING IN THE APPLICANT'S SUBMITTED
APPLICATION FORM ON 8.7.2025)

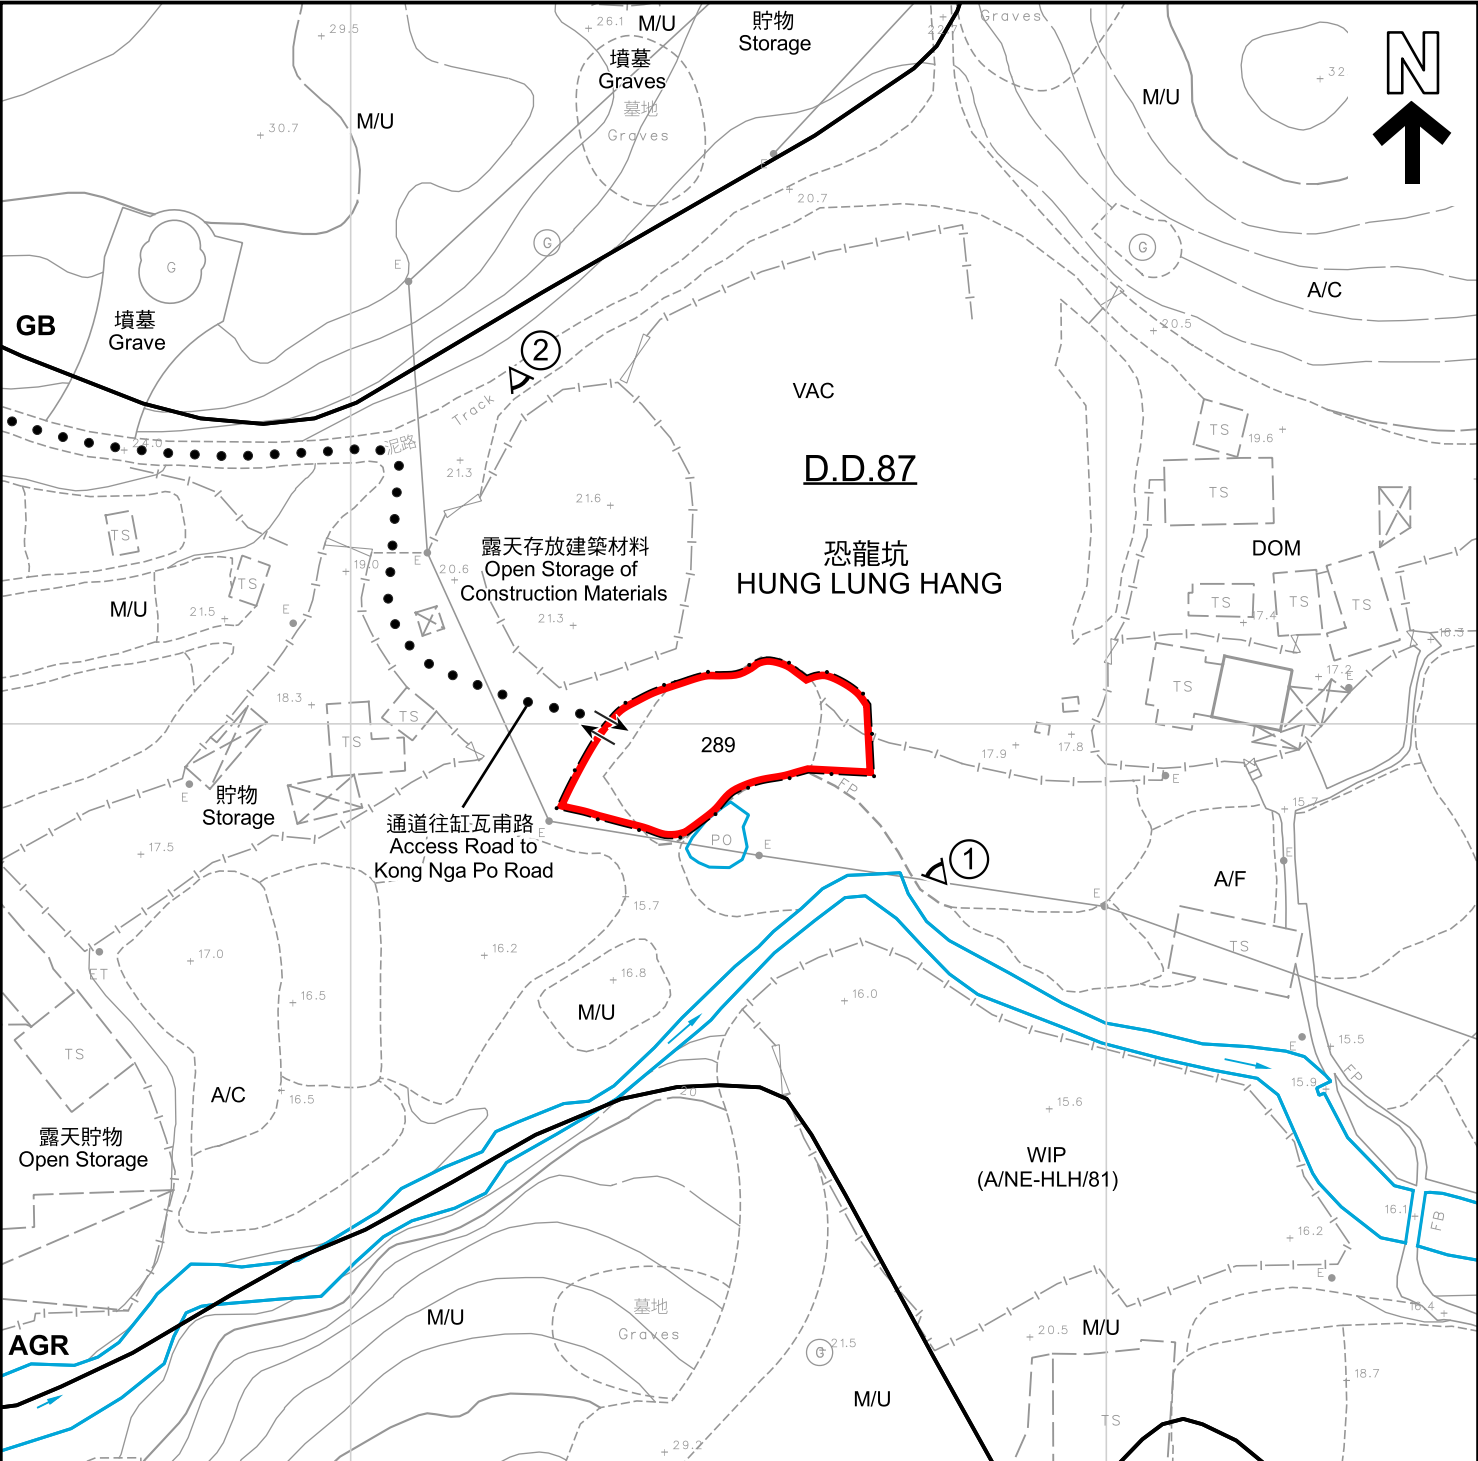

圖例 LEGEND

申請地點 (界線只作識別用)

APPLICATION SITE (BOUNDARY FOR IDENTIFICATION PURPOSE ONLY)

AGR

農業

AGRICULTURE

GB

綠化地帶

GREEN BELT

入口/出口

INGRESS / EGRESS

池塘/河道

POND / STREAM COURSE

①

實地照片的觀景點

VIEWING POINT OF SITE PHOTO

A/C

常耕農地

CULTIVATED AGRICULTURAL LAND

A/F

休耕農地

FALLOW AGRICULTURAL LAND

DOM

住用構築物

DOMESTIC STRUCTURES

M/U

荒地

UNUSED LAND

VAC

空置

VACANT

WIP

施工中

WORKS IN PROGRESS

註釋 Note :

2025年7月30日勘測的土地用途
Land uses shown on this plan are in accordance with the land use survey conducted by the Planning Department on 30.7.2025

本摘要圖於2025年8月21日擬備，
所根據的資料為測量圖編號
3-NW-17D及22B
EXTRACT PLAN PREPARED ON 21.8.2025
BASED ON SURVEY SHEETS No.
3-NW-17D & 22B

平面圖 SITE PLAN

擬議臨時露天存放建築機械及材料連附屬設施及相關的填土工程(為期3年)
新界恐龍坑丈量約份第87約地段第289號
PROPOSED TEMPORARY OPEN STORAGE OF
CONSTRUCTION MACHINERY AND MATERIALS
WITH ANCILLARY FACILITIES AND
ASSOCIATED FILLING OF LAND FOR A PERIOD OF 3 YEARS
LOT 289 IN D.D. 87, HUNG LUNG HANG, NEW TERRITORIES


SCALE 1:1 000 比例尺

米 20 0 20 40 米
METRES

規劃署
PLANNING
DEPARTMENT

參考編號
REFERENCE No.
A/NE-HLH/83

圖 PLAN
A-2

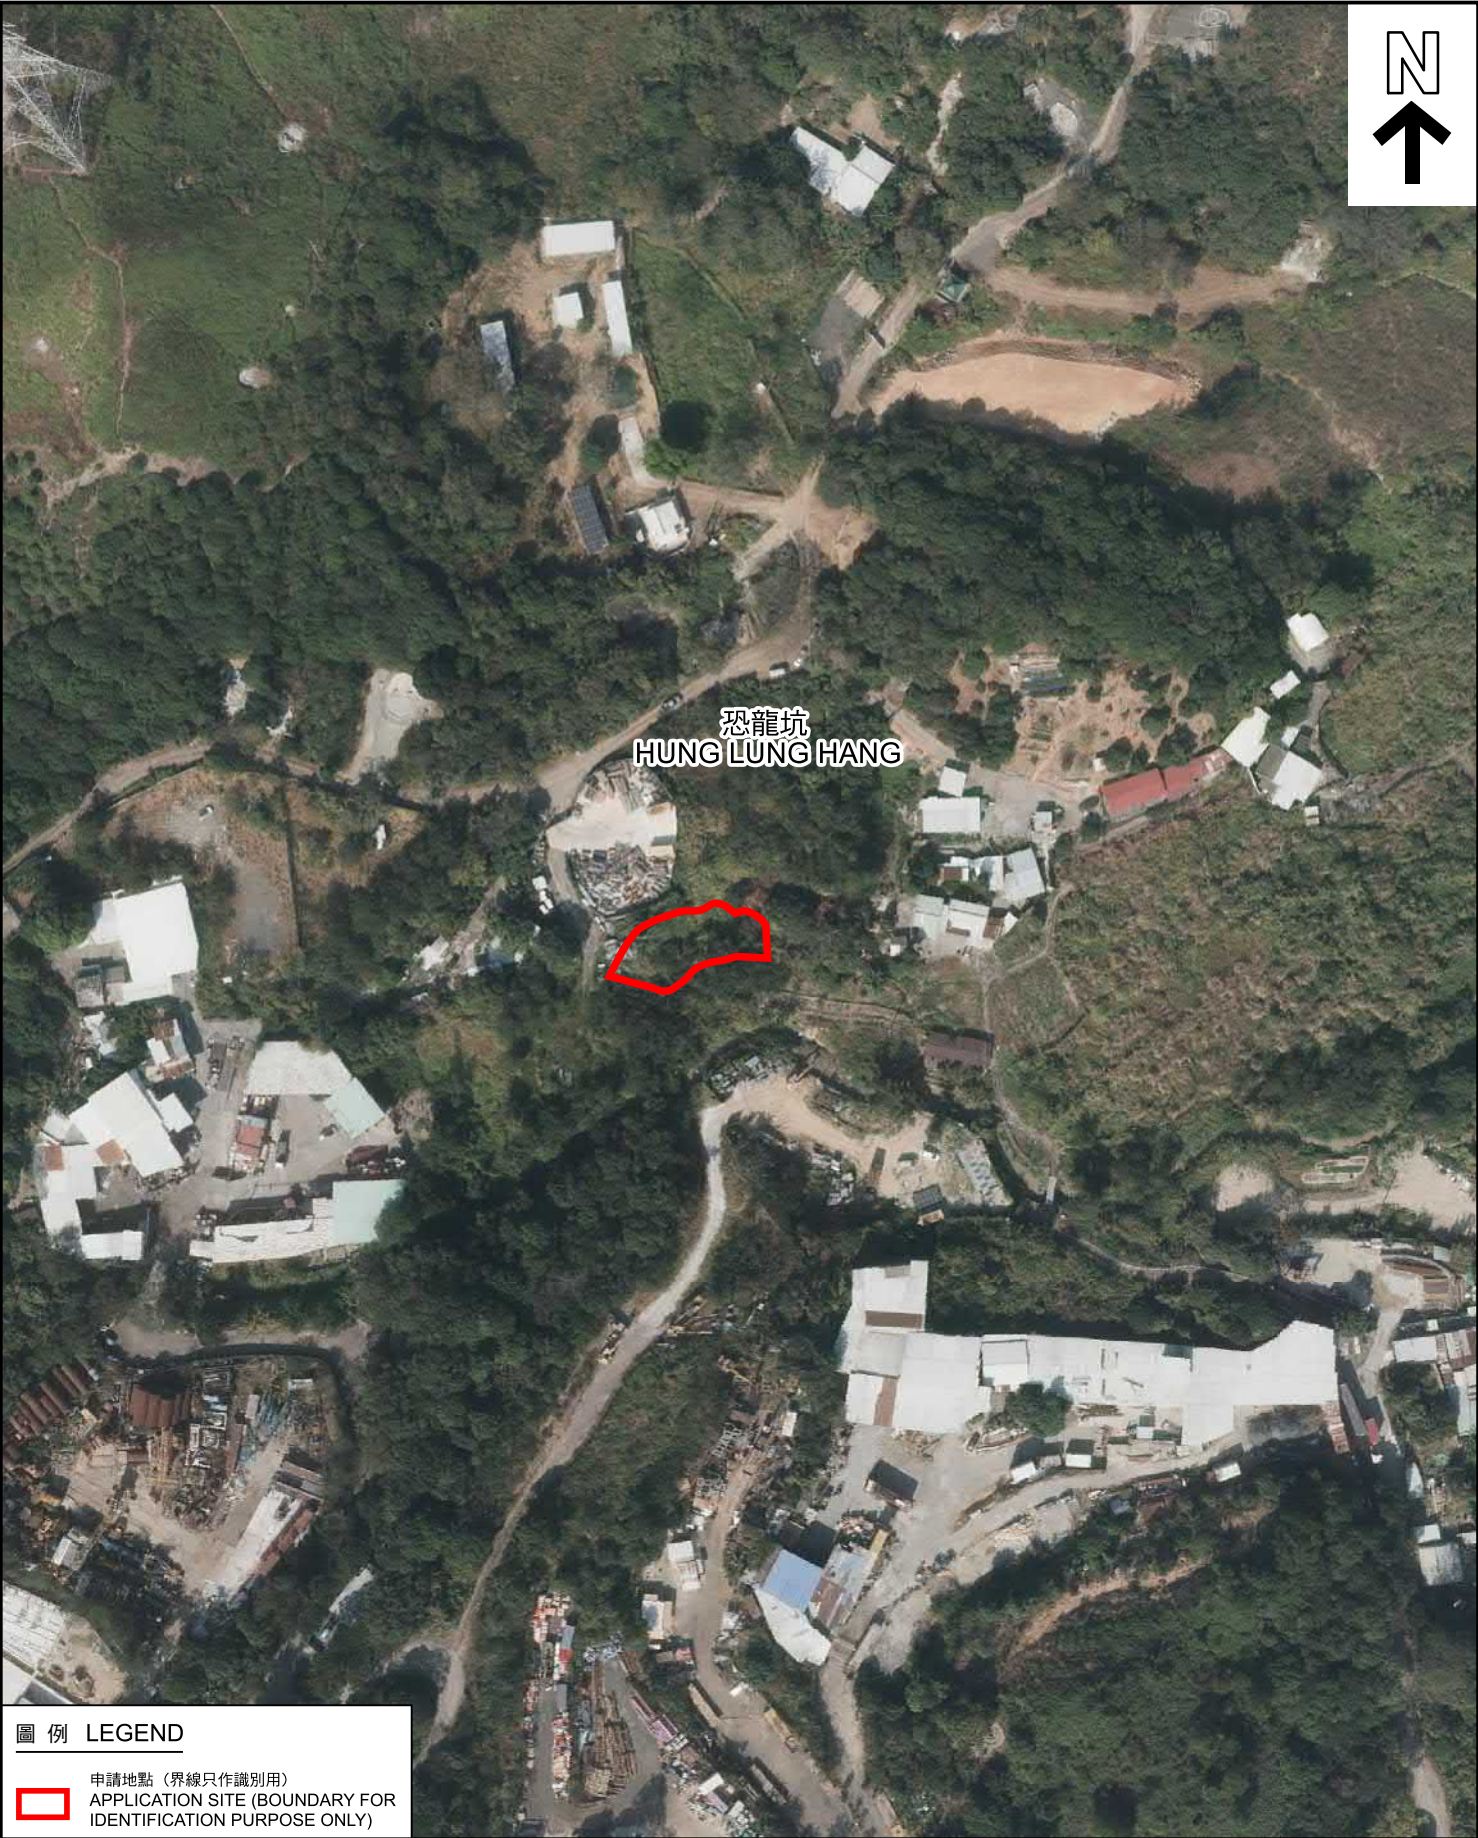

圖例 LEGEND



申請地點（界線只作識別用）
APPLICATION SITE (BOUNDARY FOR
IDENTIFICATION PURPOSE ONLY)

本摘要圖於2025年7月25日擬備，
所根據的資料為地政總署
於2023年12月28日拍得的航攝照片
編號E214403C
EXTRACT PLAN PREPARED ON 25.7.2025
BASED ON AERIAL PHOTO No. E214403C
TAKEN ON 28.12.2023 BY
LANDS DEPARTMENT

航攝照片 AERIAL PHOTO

擬議臨時露天存放建築機械及材料連附屬設施及相關的填土工程（為期3年）
新界恐龍坑丈量約份第87約地段第289號
PROPOSED TEMPORARY OPEN STORAGE OF
CONSTRUCTION MACHINERY AND MATERIALS
WITH ANCILLARY FACILITIES AND
ASSOCIATED FILLING OF LAND FOR A PERIOD OF 3 YEARS
LOT 289 IN D.D. 87, HUNG LUNG HANG, NEW TERRITORIES

規劃署
PLANNING
DEPARTMENT



參考編號
REFERENCE No.
A/NE-HLH/83

圖 PLAN
A-3



攝於2025年7月18日的實地照片 SITE PHOTO TAKEN ON 18.7.2025



攝於2025年7月30日的實地照片 SITE PHOTO TAKEN ON 30.7.2025

申請地點界線只作識別用
APPLICATION SITE BOUNDARY FOR IDENTIFICATION PURPOSE ONLY

實地照片 SITE PHOTO

擬議臨時露天存放建築機械及材料連附屬設施及相關的填土工程(為期3年)
新界恐龍坑丈量約份第87約地段第289號
PROPOSED TEMPORARY OPEN STORAGE OF
CONSTRUCTION MACHINERY AND MATERIALS
WITH ANCILLARY FACILITIES AND
ASSOCIATED FILLING OF LAND FOR A PERIOD OF 3 YEARS
LOT 289 IN D.D. 87, HUNG LUNG HANG, NEW TERRITORIES

規劃署
PLANNING
DEPARTMENT



參考編號
REFERENCE No.
A/NE-HLH/83

圖 PLAN
A-4

本摘要圖於2025年8月6日擬備
EXTRACT PLAN PREPARED ON 6.8.2025