

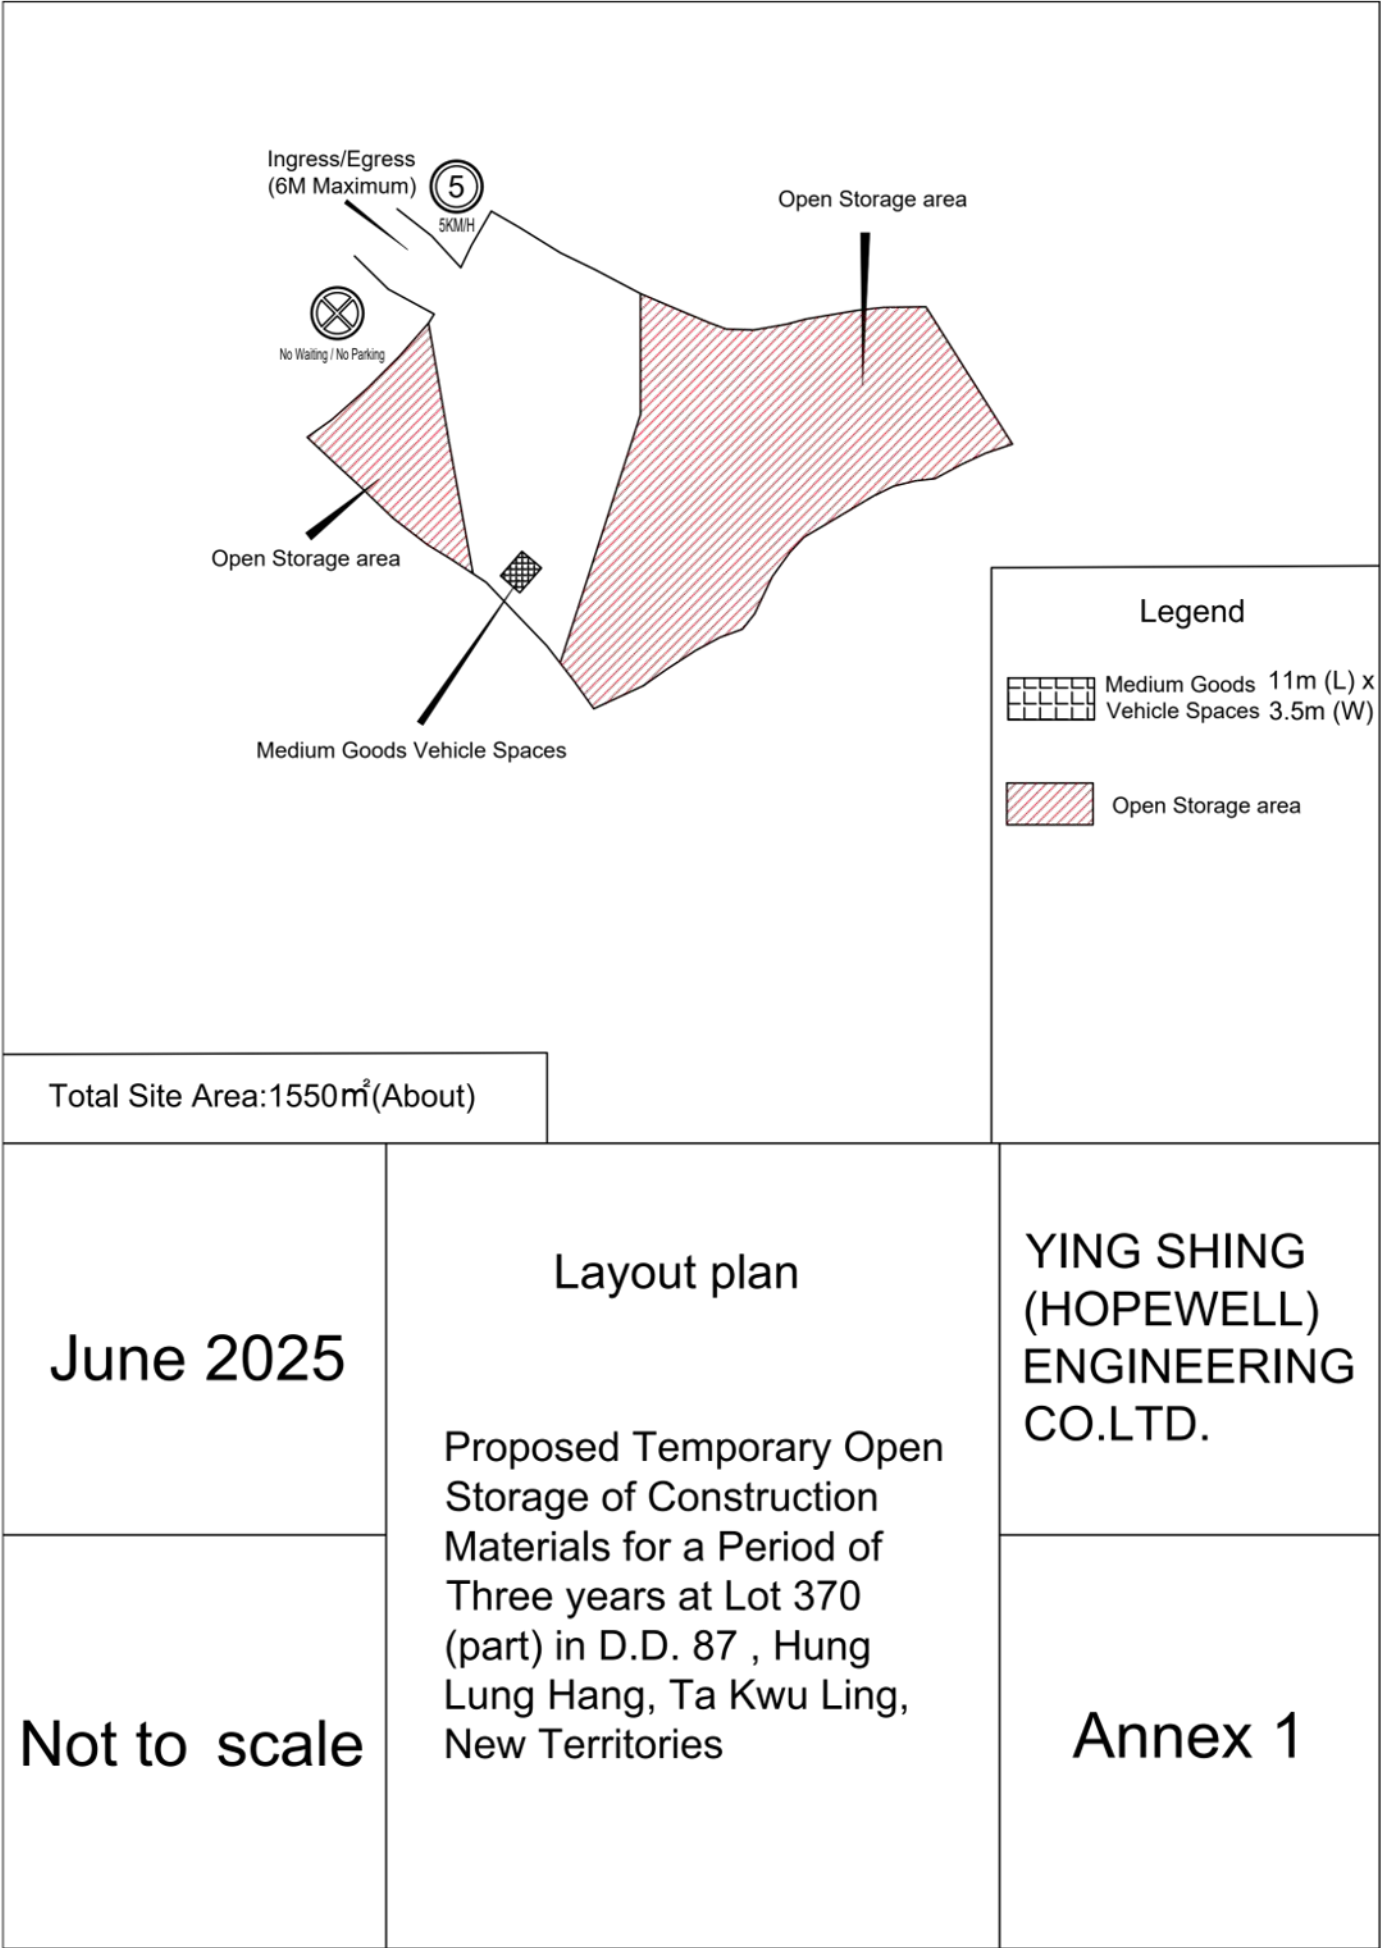


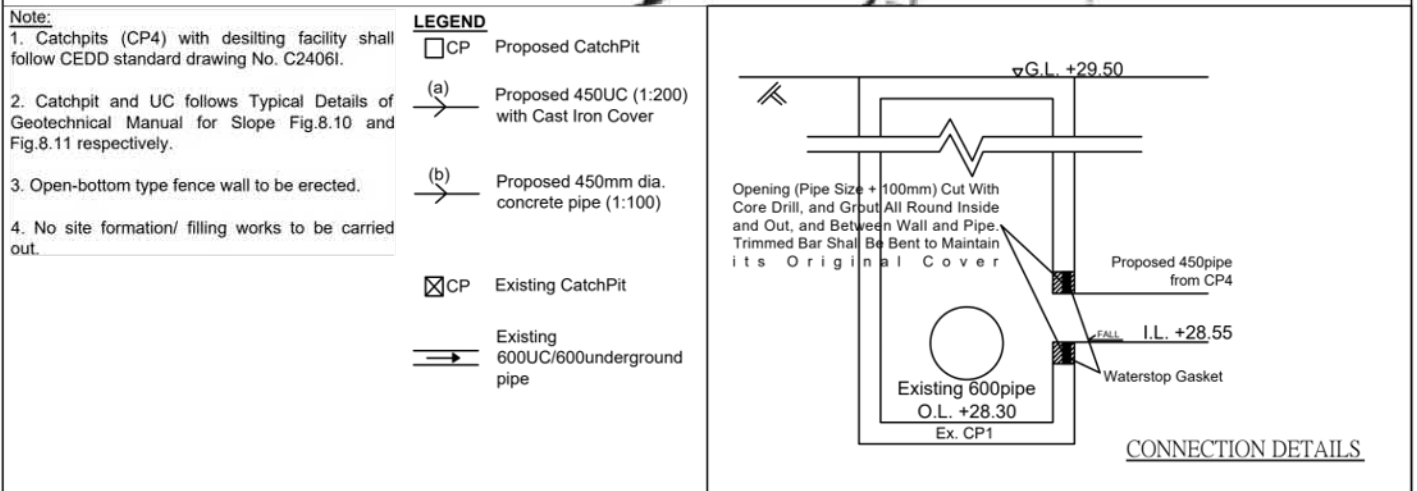

(來源:申請人於2025年8月29日呈交的進一步資料內的繪圖)
(SOURCE: DRAWING IN THE APPLICANT'S SUBMITTED
FURTHER INFORMATION ON 29.8.2025)

Application Site

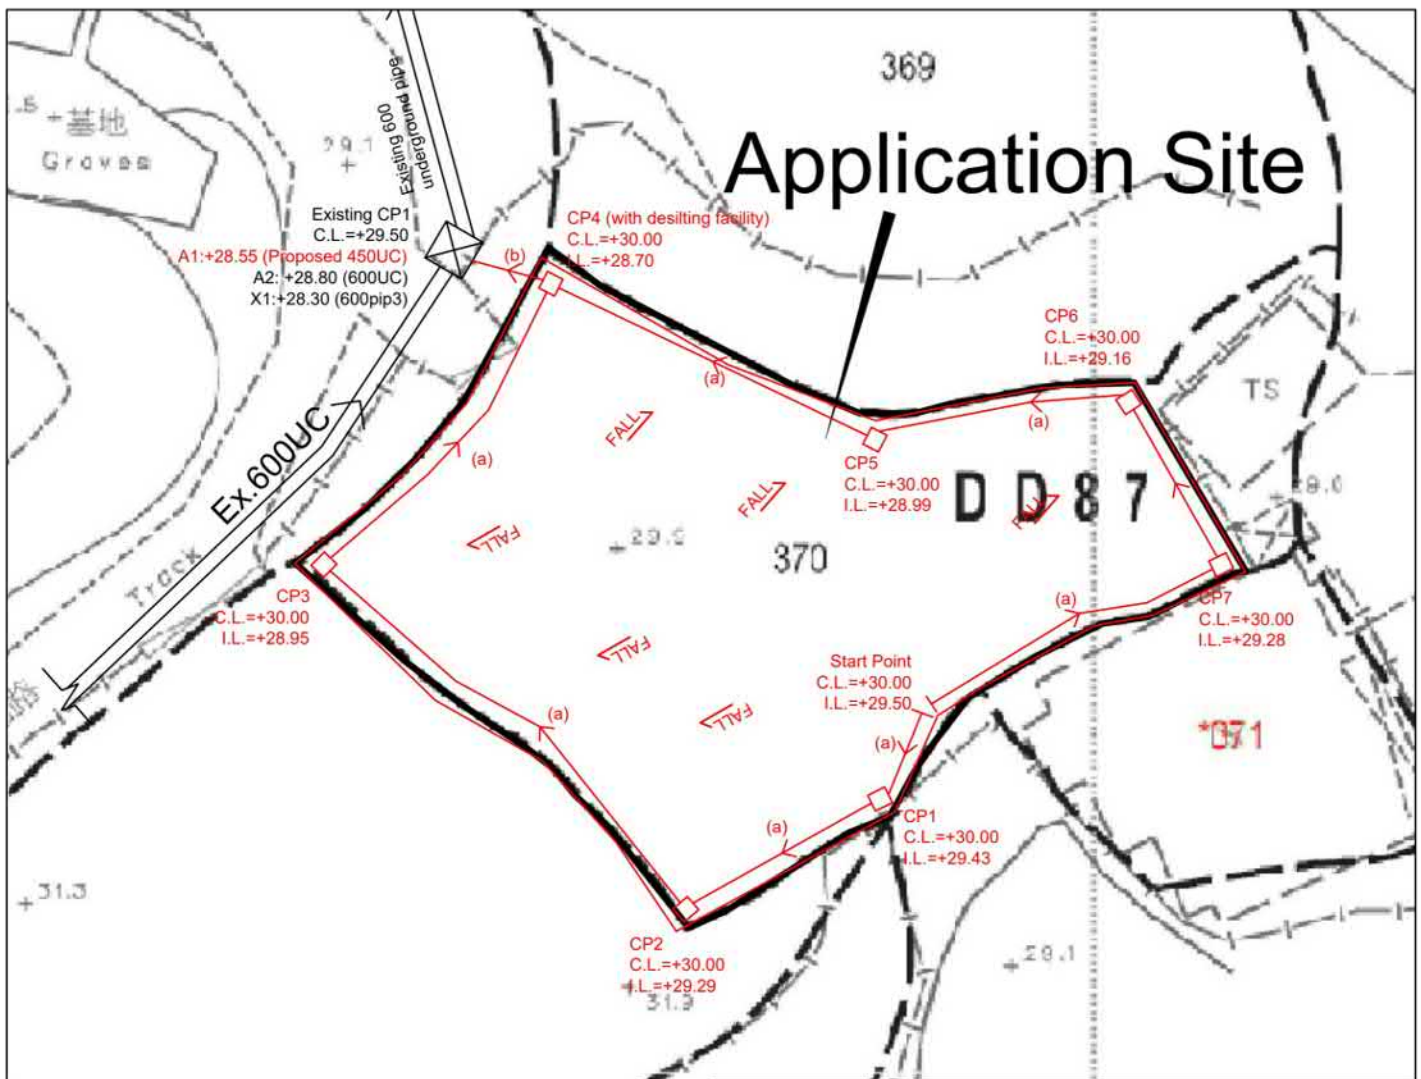

正宏工程顧問公司

CHING WAN ENGINEERING CONSULTANT COMPANY

Project

Proposed Temporary Open Storage of Construction Materials for a Period of Three years at Lot 370 (part) in D.D. 87, Hung Lung Hang, Ta Kwu Ling, New Territories

(Application No.:)

Title:

Drainage Proposal - LAYOUT

D01

Drawn by:

DM

Date:

30-6-2025

Check by:

DM

Scale:

參考編號

REFERENCE No.

A/NE-HLH/84

繪圖 DRAWING A-2


(來源:申請人於2025年7月9日呈交的規劃申請表內的繪圖)

(SOURCE: DRAWING IN THE APPLICANT'S SUBMITTED APPLICATION FORM ON 9.7.2025)



要覽圖 KEY PLAN

SCALE 1:50 000 比例尺

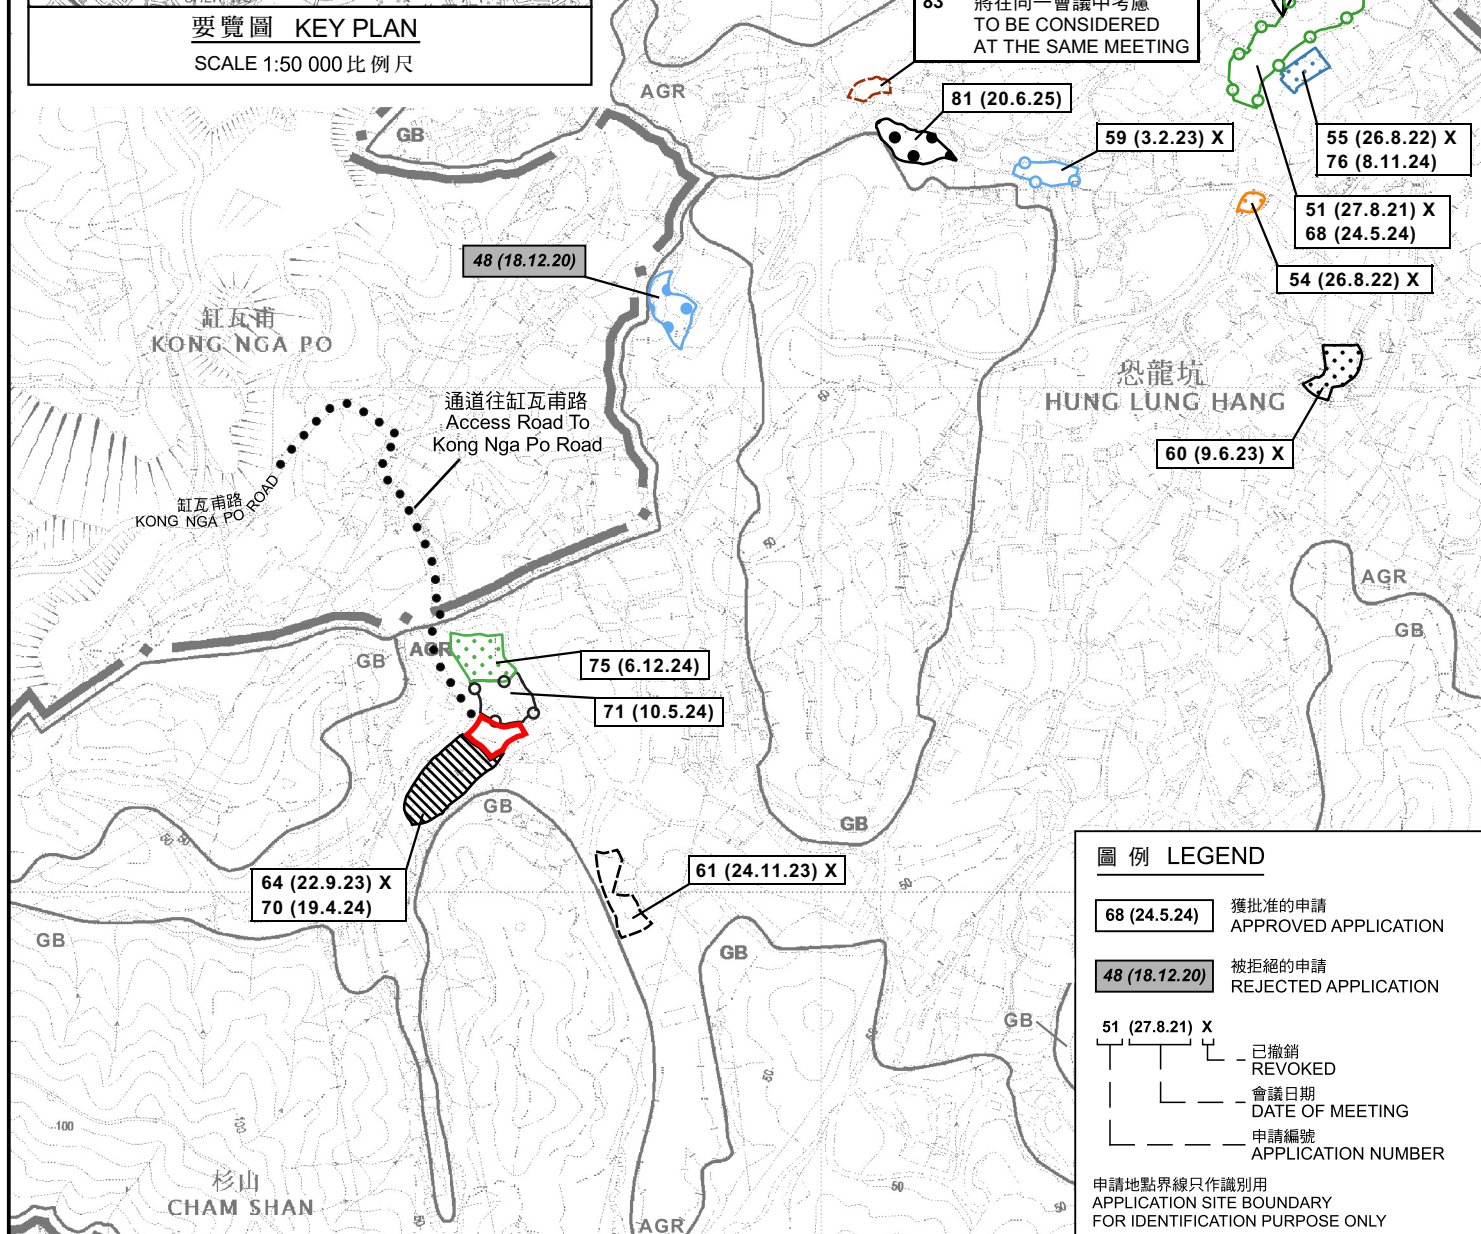

圖例 LEGEND

- 68 (24.5.24)** 獲批准的申請
APPROVED APPLICATION
- 48 (18.12.20)** 被拒絕的申請
REJECTED APPLICATION
- 51 (27.8.21) X**
已撤銷
REVOKED
- 會議日期
DATE OF MEETING
- 申請編號
APPLICATION NUMBER

申請地點界線只作識別用
APPLICATION SITE BOUNDARY
FOR IDENTIFICATION PURPOSE ONLY

位置圖 LOCATION PLAN

擬議臨時露天存放建築材料(為期3年)
新界恐龍坑丈量約份第87約地段第370號(部分)
PROPOSED TEMPORARY OPEN STORAGE OF
CONSTRUCTION MATERIALS
FOR A PERIOD OF 3 YEARS
LOT 370 (PART) IN D.D. 87, HUNG LUNG HANG, NEW TERRITORIES
SCALE 1:7 500 比例尺

米 100 0 100 200 300 米
METRES


規劃署
PLANNING
DEPARTMENT



參考編號
REFERENCE No.
A/NE-HLH/84

圖 PLAN
A-1

本摘要圖於2025年8月21日擬備，
所根據的資料為於2017年12月5日
核准的分區計劃大綱圖編號S/NE-HLH/11
EXTRACT PLAN PREPARED ON 21.8.2025
BASED ON OUTLINE ZONING PLAN No.
S/NE-HLH/11 APPROVED ON 5.12.2017

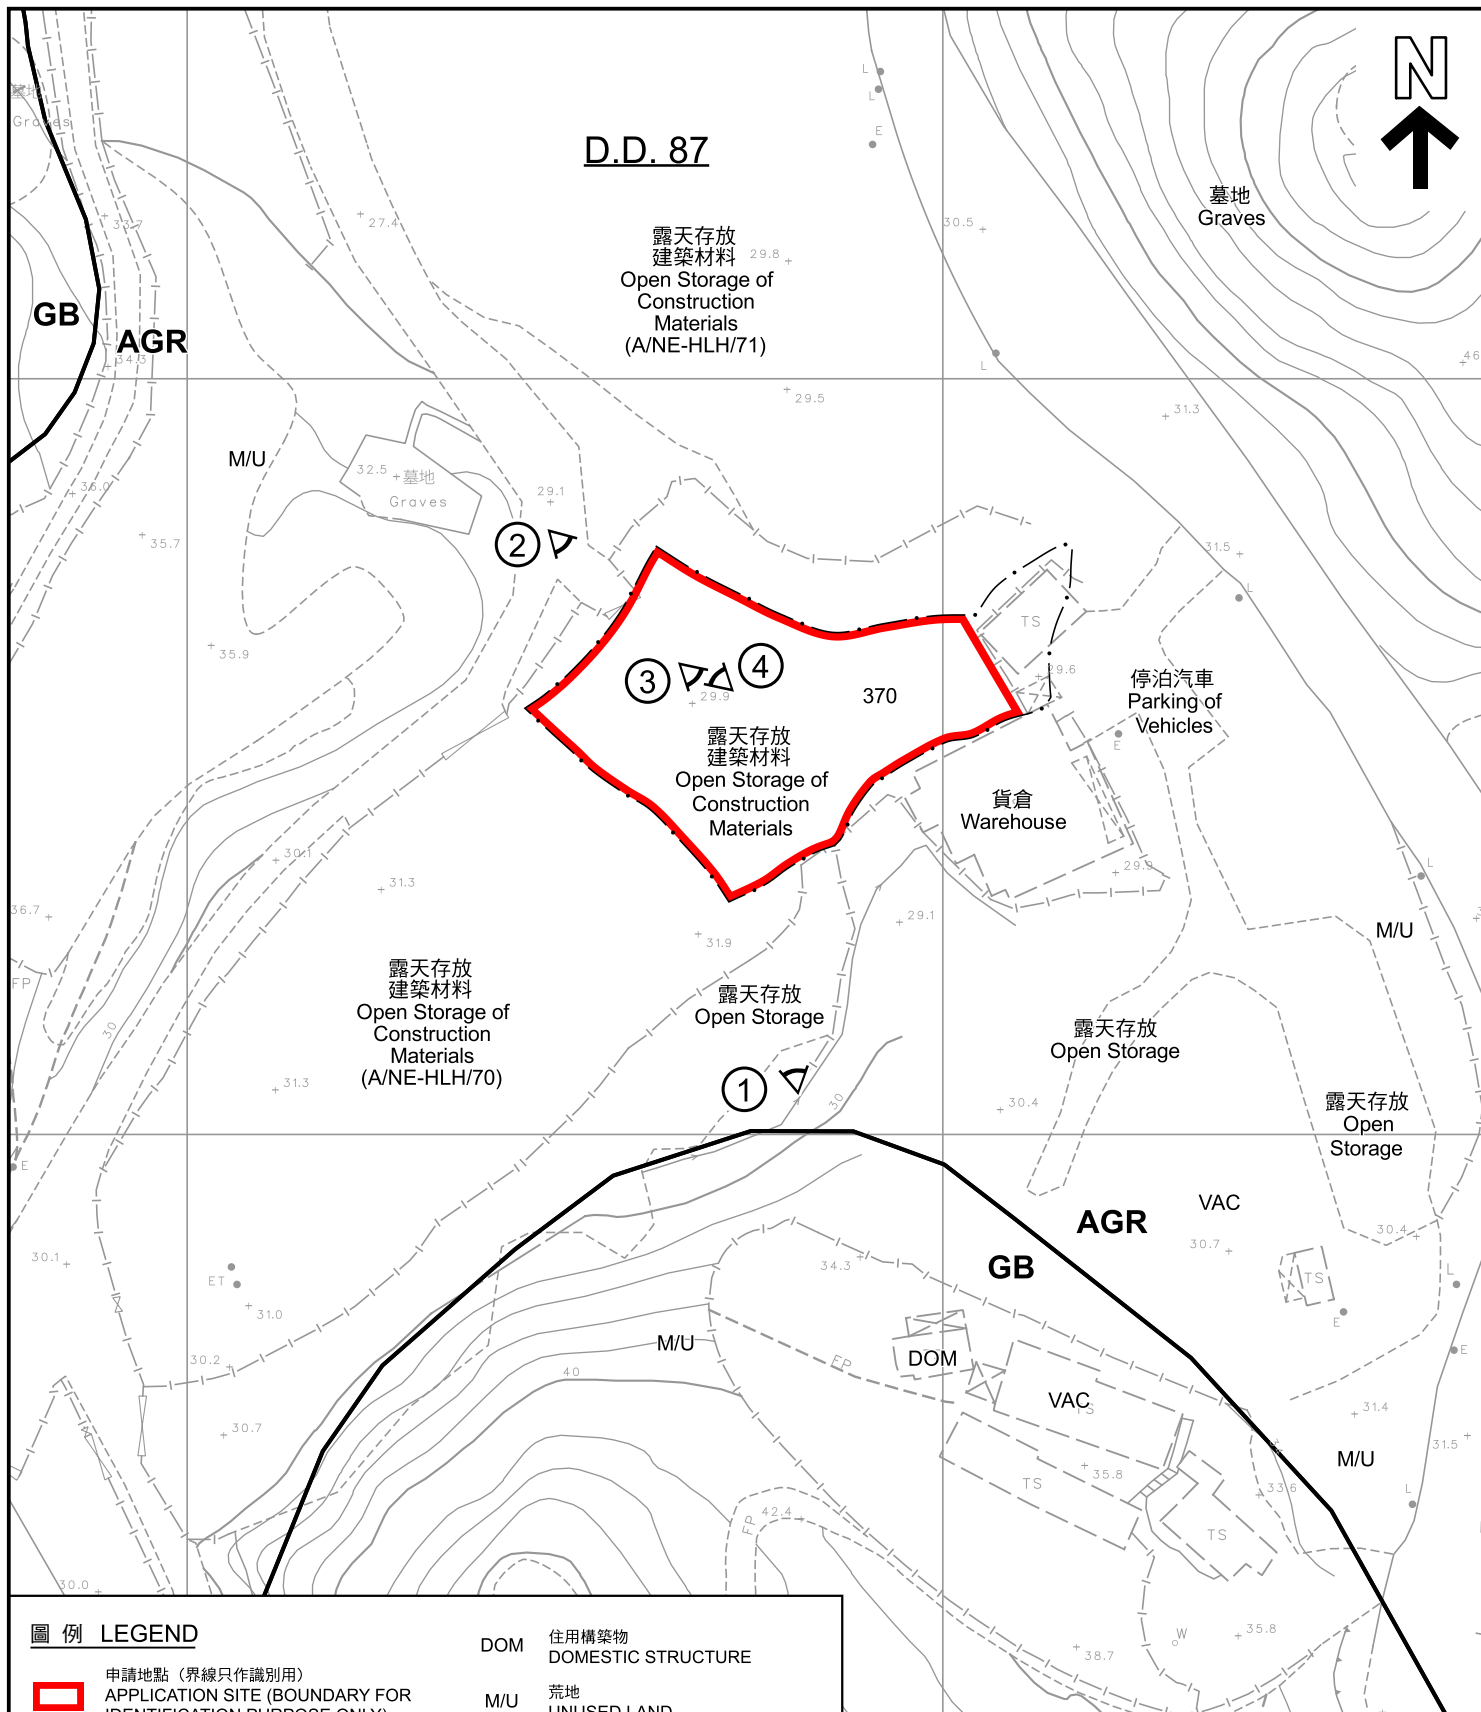

圖例 LEGEND

-  申請地點 (界線只作識別用)
APPLICATION SITE (BOUNDARY FOR IDENTIFICATION PURPOSE ONLY)
- AGR** 農業
AGRICULTURE
- GB** 綠化地帶
GREEN BELT

- DOM** 住用構築物
DOMESTIC STRUCTURE
- M/U** 荒地
UNUSED LAND
- VAC** 空置
VACANT
-  實地照片的觀景點
VIEWING POINT OF SITE PHOTO

註釋 Note :

2025年7月28日勘測的土地用途
Land uses shown on this plan are in accordance with the land use survey conducted by the Planning Department on 28.7.2025

平面圖 SITE PLAN

擬議臨時露天存放建築材料(為期3年)
新界恐龍坑丈量約份第87約地段第370號(部分)
PROPOSED TEMPORARY OPEN STORAGE OF
CONSTRUCTION MATERIALS
FOR A PERIOD OF 3 YEARS
LOT 370 (PART) IN D.D. 87, HUNG LUNG HANG, NEW TERRITORIES
SCALE 1 : 1 000 比例尺

米 20 0 20 40 米
METRES

規劃署
PLANNING
DEPARTMENT



參考編號
REFERENCE No.
A/NE-HLH/84

圖 PLAN
A-2

本摘要圖於2025年8月21日擬備，
所根據的資料為測量圖編號
3-NW-22A、22B、22C及22D
EXTRACT PLAN PREPARED ON 21.8.2025
BASED ON SURVEY SHEETS No.
3-NW-22A, 22B, 22C & 22D



圖例 LEGEND



申請地點 (界線只作識別用)
APPLICATION SITE (BOUNDARY FOR
IDENTIFICATION PURPOSE ONLY)

本摘要圖於2025年8月8日擬備，
所根據的資料為地政總署
於2024年11月7日拍得的航攝照片
編號E240859C
EXTRACT PLAN PREPARED ON 8.8.2025
BASED ON AERIAL PHOTO No. E240859C
TAKEN ON 7.11.2024 BY
LANDS DEPARTMENT

航攝照片 AERIAL PHOTO

擬議臨時露天存放建築材料 (為期3年)
新界恐龍坑丈量約份第87約地段第370號 (部分)
PROPOSED TEMPORARY OPEN STORAGE OF
CONSTRUCTION MATERIALS
FOR A PERIOD OF 3 YEARS
LOT 370 (PART) IN D.D. 87, HUNG LUNG HANG, NEW TERRITORIES

規劃署
PLANNING
DEPARTMENT



參考編號
REFERENCE No.
A/NE-HLH/84

圖 PLAN
A-3



申請地點界線只作識別用
APPLICATION SITE BOUNDARY FOR IDENTIFICATION PURPOSE ONLY

實地照片 SITE PHOTO

擬議臨時露天存放建築材料(為期3年)
新界恐龍坑丈量約份第87約地段第370號(部分)
PROPOSED TEMPORARY OPEN STORAGE OF
CONSTRUCTION MATERIALS
FOR A PERIOD OF 3 YEARS
LOT 370 (PART) IN D.D. 87, HUNG LUNG HANG, NEW TERRITORIES

規劃署
PLANNING
DEPARTMENT



參考編號
REFERENCE No.
A/NE-HLH/84

圖 PLAN
A-4a

本圖於2025年8月13日擬備，
所根據的資料為攝於2025年7月28日
的實地照片
PLAN PREPARED ON 13.8.2025
BASED ON SITE PHOTOS TAKEN ON
28.7.2025



申請地點界線只作識別用
APPLICATION SITE BOUNDARY FOR IDENTIFICATION PURPOSE ONLY

實地照片 SITE PHOTO

本圖於2025年8月13日擬備，
所根據的資料為攝於2025年7月28日
的實地照片
PLAN PREPARED ON 13.8.2025
BASED ON SITE PHOTOS TAKEN ON
28.7.2025

擬議臨時露天存放建築材料(為期3年)
新界恐龍坑丈量約份第87約地段第370號(部分)
PROPOSED TEMPORARY OPEN STORAGE OF
CONSTRUCTION MATERIALS
FOR A PERIOD OF 3 YEARS
LOT 370 (PART) IN D.D. 87, HUNG LUNG HANG, NEW TERRITORIES

規劃署
PLANNING
DEPARTMENT



參考編號
REFERENCE No.
A/NE-HLH/84

圖 PLAN
A-4b