

B.D. Reference	屋宇圖則
M.W. Reference	小型工程圖則
L.D. Reference	地政圖則
F.S.D. Reference	消防圖則

Notes
Copyright Reserved nothing may be reprinted or utilized in any form or by any means without written permission from the M&D.

REV	DESCRIPTION	DATE



Email: sales@mogemeng.com.hk

Project

DD77 LOT 37

Application
擬議臨時康樂文娛場所
(休閒農莊)及相關填土工程
(為期3年)

Drawing Title

PROPOSED LAYOUT PLAN


Scale	比例	Revisions	修訂
1:500 (A3)			
Designed by	設計	Drawn by	繪圖人
LW		Arthur	
Checked by	核對	Date	日期
LW		25-AUG-2025	
Job No.	工程編號	Drawing No.	圖號
		LP-01	

參考編號
REFERENCE No.

A/NE-TKL/808

繪圖
DRAWING A-1

(來源：申請人於2025年8月25日呈交的資料)
(SOURCE：APPLICANT'S SUBMISSION ON 25.8.2025)

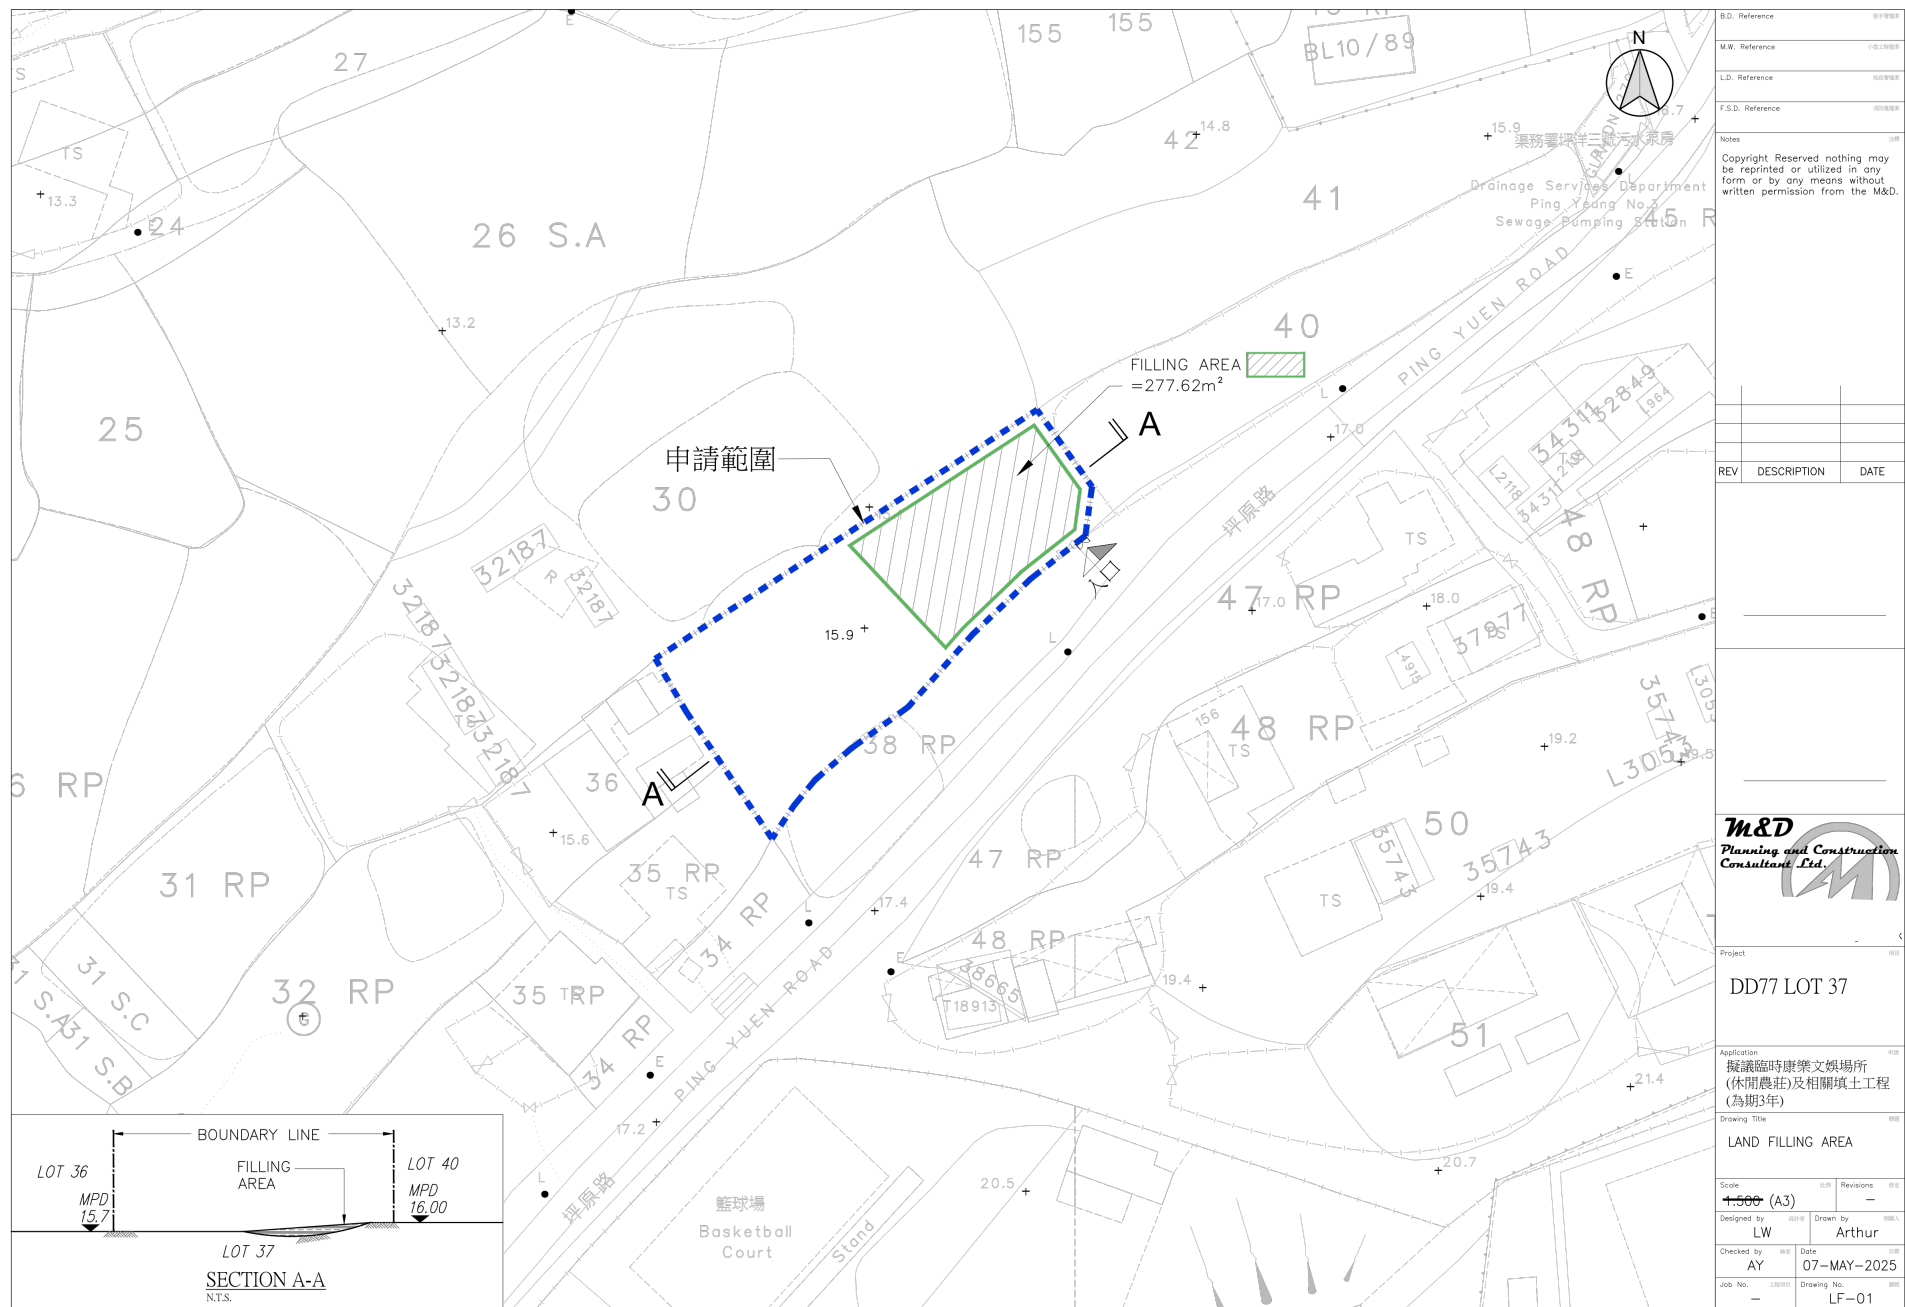




REFERENCE No.


繪圖

DRAWING A-2

(來源：申請人於2025年7月16日呈交的資料)

圖示:	
	緊急照明燈
	4.5公斤二氧化碳滅火器
	緊急出路指示牌
■■■■■	申請範圍

A	遮陽簷篷(四面通風)	(面積 77.33m ² , 約3.5m高-一層)
B	農作物及工具儲存倉	(面積 13.865m ² , 2.6m高-一層)
C	接待處/辦公室/洗手間	(面積 13.865M ² , 2.6M高-一層)
D	水間種植場	(面積 176.70m ²)
E	耕種地區(包括小徑)	(面積 408.91m)

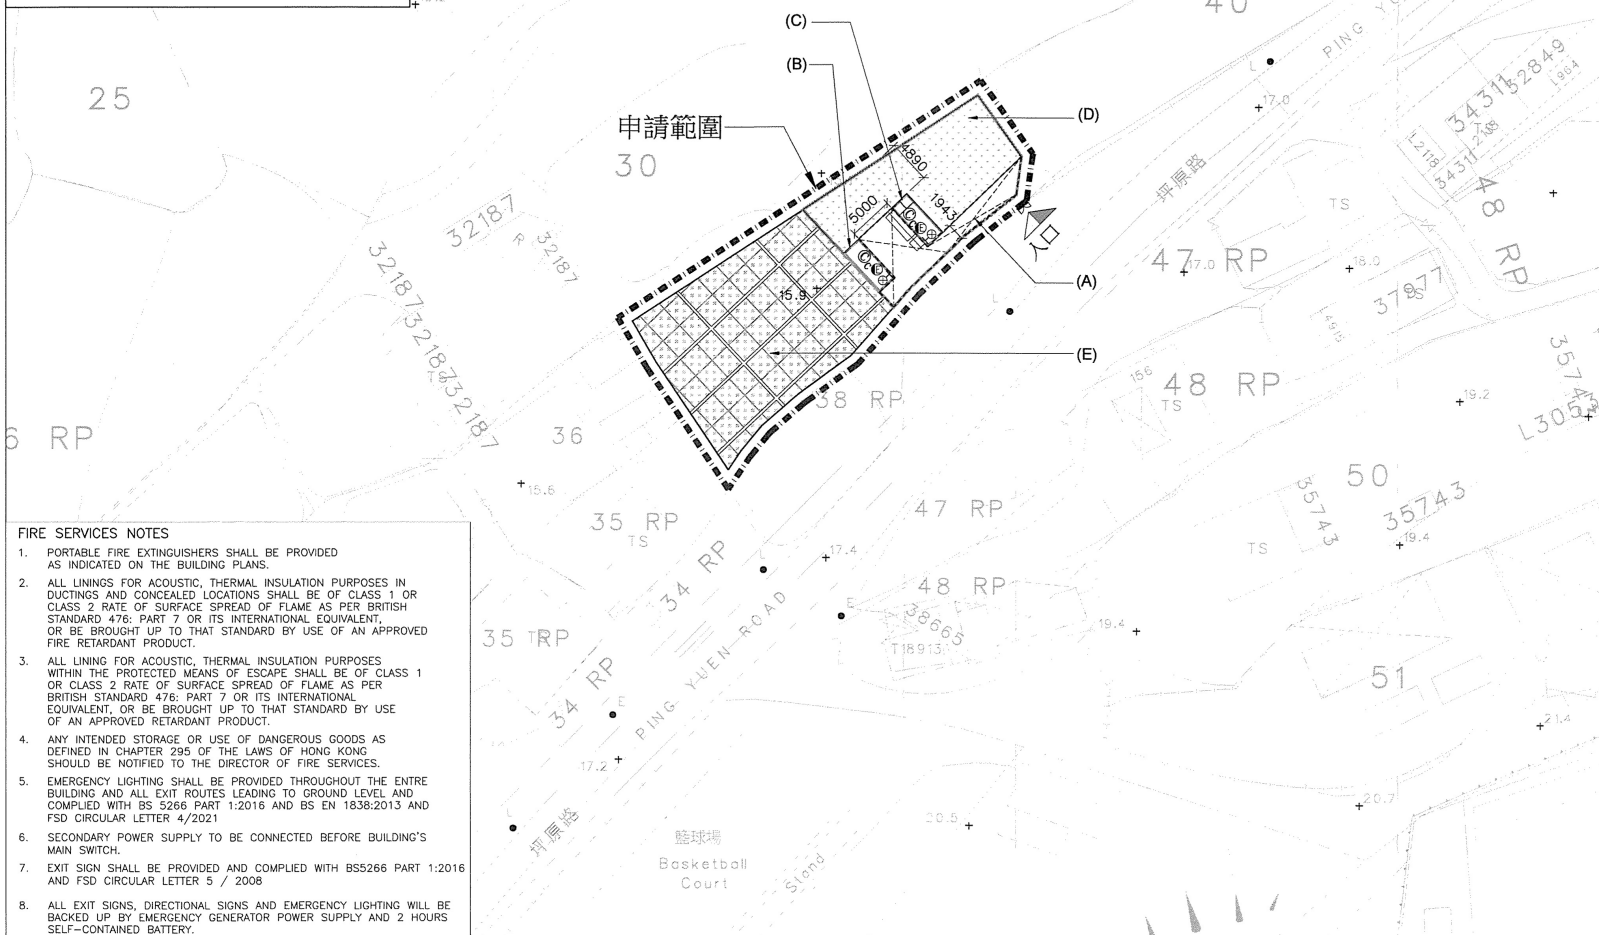

B.D. Reference	第 1 页
M.W. Reference	第 2 页
I.D. Reference	第 3 页
F.S.D. Reference	第 4 页

Notes

Copyright Reserved nothing may be reprinted or utilized in any form or by any means without written permission from the M&

REV	DESCRIPTION	DATE

1305
5.5

M&D
Planning and Construction
Consultant Ltd.

Tel: 2191
Fax: 3104
Email: ...

DD77 LOT 37

Application
擬議臨時康樂文娛場所
(休閒農莊)及相關填土工程
(為期3年)

Drawing Title
PROPOSED FIRE SERVICE
INSTALLATION AND
EQUIPMENT PLAN


Scale 1:500 (A3)	比例	Revisions —
Designed by LW	设计人	Drawn by Arthur
Checked by LW	检查人	Date 19-MAY-2021
Job No. —	工程/项目	Drawing No. FS-01

參考編號
REFERENCE No.

A/NE-TKL/808

繪圖 DRAWING A-3

(來源：申請人於2025年7月16日呈交的資料)
(SOURCE: APPLICANT'S SUBMISSION ON 16.7.2025)

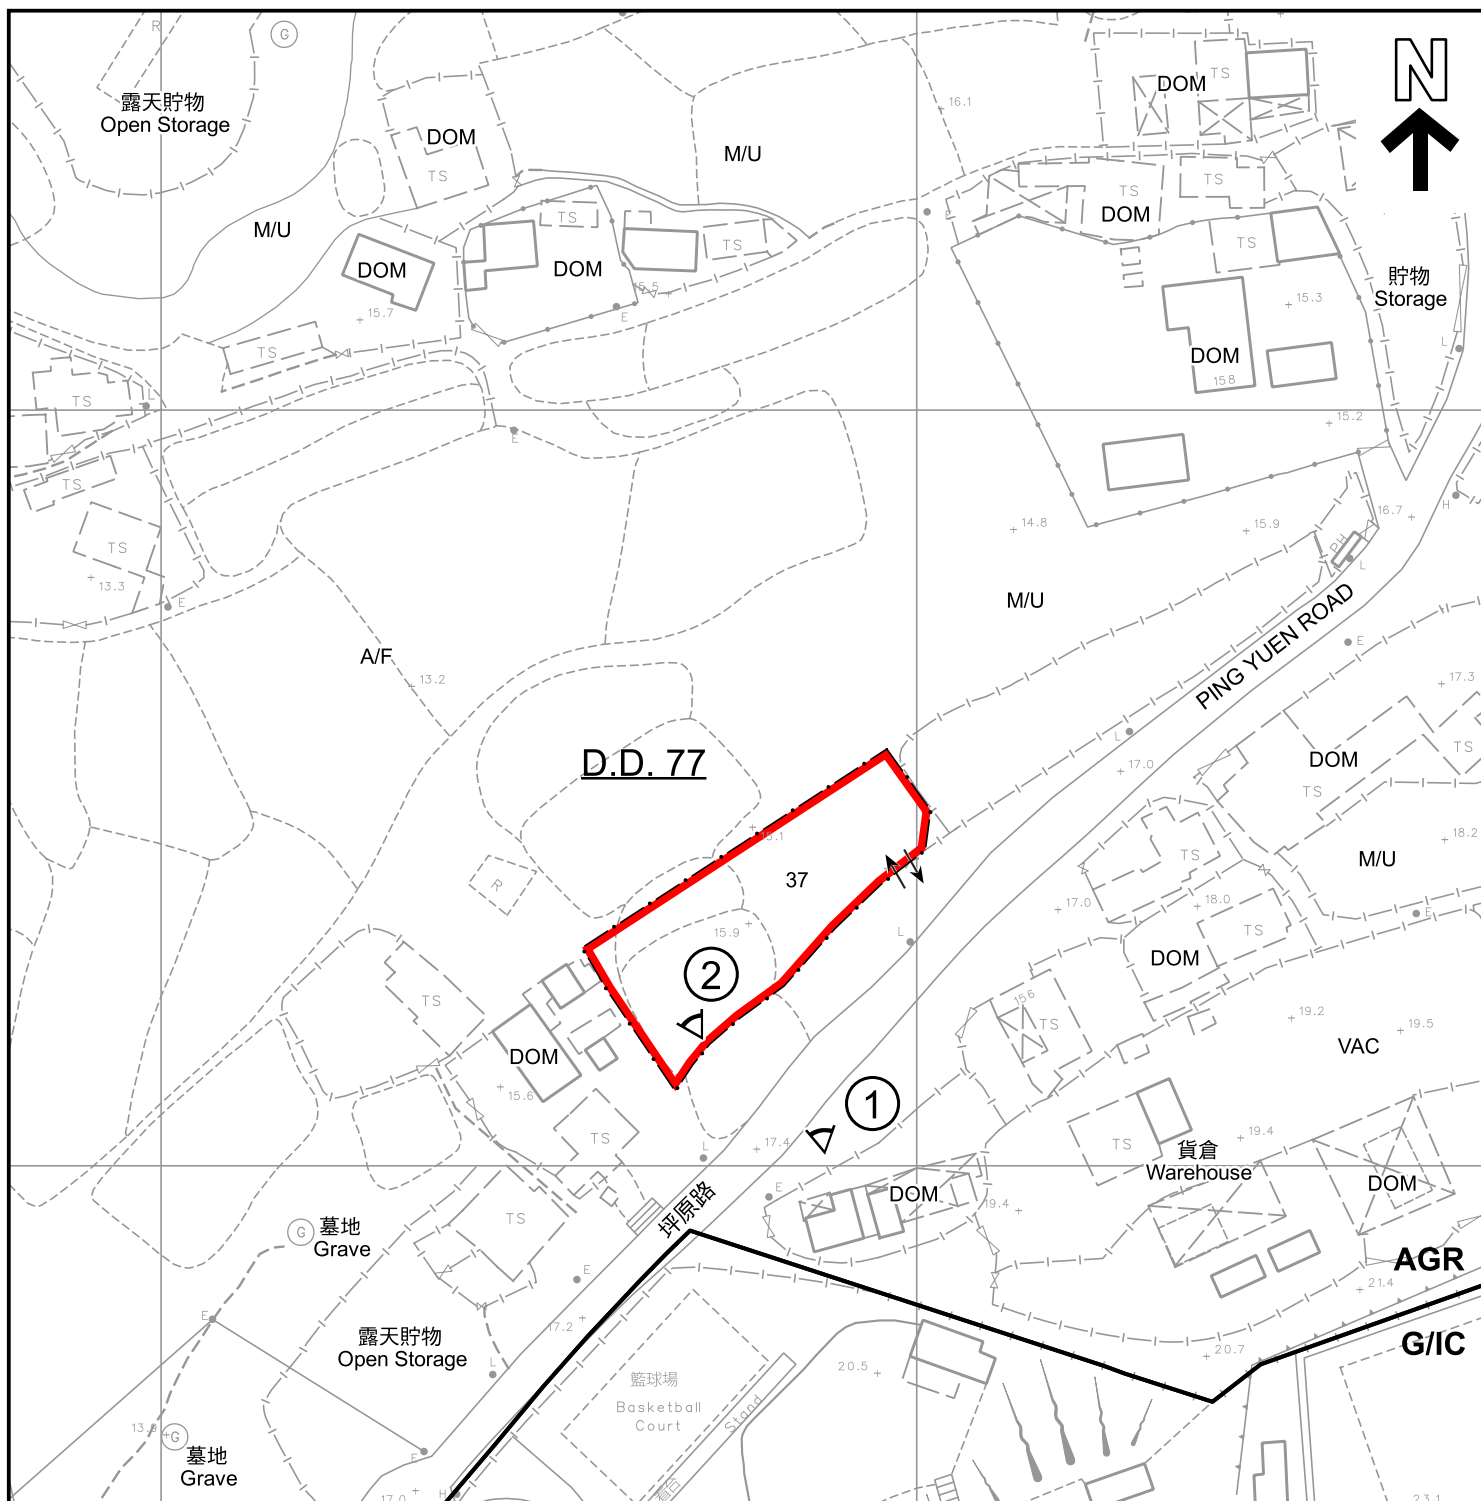

圖例 LEGEND

	申請地點 (界線只作識別用) APPLICATION SITE (BOUNDARY FOR IDENTIFICATION PURPOSE ONLY)	A/F	休耕農地 FALLOW AGRICULTURAL LAND
AGR	農業 AGRICULTURE	DOM	住用構築物 DOMESTIC STRUCTURE
G/IC	政府、機構或社區 GOVERNMENT, INSTITUTION OR COMMUNITY	M/U	荒地 UNUSED LAND
	實地照片的觀景點 VIEWING POINT OF SITE PHOTO	VAC	空置 VACANT
			入口/出口 INGRESS / EGRESS

註釋 Notes :

2025年7月28日勘测的土地用途
Land uses shown on this plan are in accordance with the land use survey conducted by the Planning Department on 28.7.2025

平面圖 SITE PLAN

擬議臨時康體文娛場所(休閒農場)及相關填土工程(為期3年)
PROPOSED TEMPORARY PLACE OF RECREATION, SPORTS OR CULTURE (HOBBY FARM) AND ASSOCIATED FILLING OF LAND FOR A PERIOD OF 3 YEARS
LOT 37 IN D.D. 77, TA KWU LING, NT
SCALE 1 : 1 000 比例尺

米 METRES 20 0 20 40 米 METRES


規劃署
PLANNING
DEPARTMENT



參考編號
REFERENCE No.
A/NE-TKL/808

圖 PLAN
A-2

本摘要圖於2025年8月11日擬備，
所根據的資料為測量圖編號
3-NW-18D及19C
EXTRACT PLAN PREPARED ON
11.8.2025
BASED ON SURVEY SHEETS No.
3-NW-18D & 19C

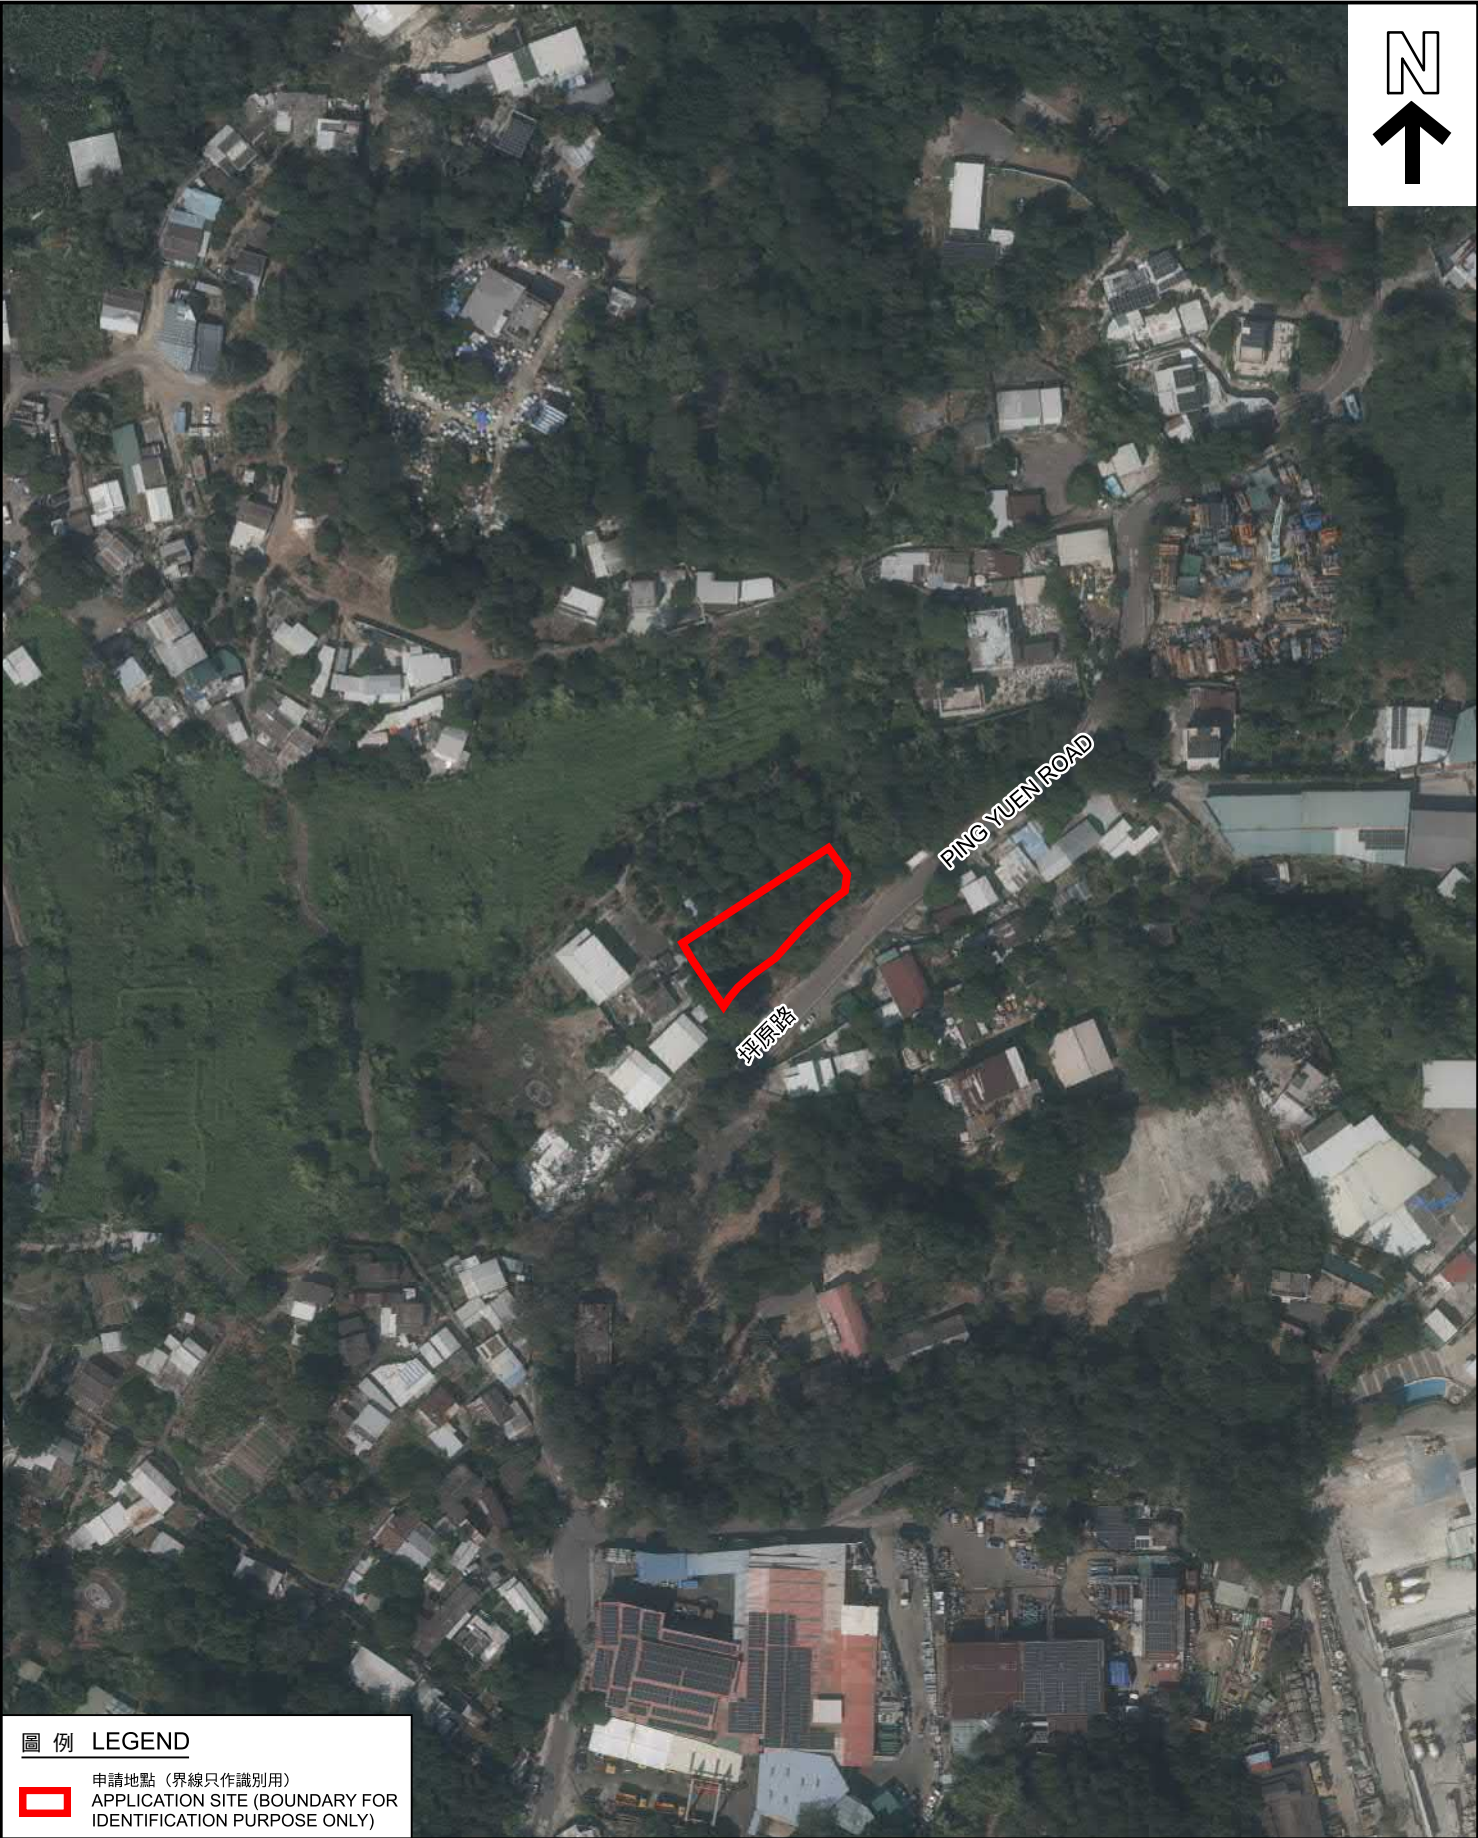

圖例 LEGEND



申請地點 (界線只作識別用)
APPLICATION SITE (BOUNDARY FOR
IDENTIFICATION PURPOSE ONLY)

本摘要圖於2025年8月12日擬備，
所根據的資料為地政總署於2024年11月7日
拍得的航攝照片編號E241573C
EXTRACT PLAN PREPARED ON 12.8.2025
BASED ON AERIAL PHOTO No. E241573C
TAKEN ON 7.11.2024 BY
LANDS DEPARTMENT

航攝照片 AERIAL PHOTO

擬議臨時康體文娛場所(休閒農場)及相關填土工程(為期3年)
新界打鼓嶺丈量約份第77約地段第37號
PROPOSED TEMPORARY PLACE OF RECREATION, SPORTS OR
CULTURE (HOBBY FARM) AND ASSOCIATED FILLING OF LAND
FOR A PERIOD OF 3 YEARS
LOT 37 IN D.D.77, TA KWU LING, NT

規劃署
PLANNING
DEPARTMENT



參考編號
REFERENCE No.
A/NE-TKL/808

圖 PLAN
A-3



攝於2025年7月28日的實地照片
SITE PHOTO TAKEN ON 28.7.2025



攝於2025年7月22日的實地照片
SITE PHOTO TAKEN ON 22.7.2025

申請地點界線只作識別用
APPLICATION SITE BOUNDARY FOR IDENTIFICATION PURPOSE ONLY

實地照片 SITE PHOTOS

擬議臨時康體文娛場所(休閒農場)及相關填土工程(為期3年)
新界打鼓嶺丈量約份第77約地段第37號
PROPOSED TEMPORARY PLACE OF RECREATION, SPORTS OR
CULTURE (HOBBY FARM) AND ASSOCIATED FILLING OF LAND
FOR A PERIOD OF 3 YEARS
LOT 37 IN D.D.77, TA KWU LING, NT

規劃署
PLANNING
DEPARTMENT



參考編號
REFERENCE No.
A/NE-TKL/808

圖 PLAN
A-4

本圖於2025年8月21日擬備，
所根據的資料為攝於2025年7月22日及28日
的實地照片
PLAN PREPARED ON 21.8.2025
BASED ON SITE PHOTOS TAKEN ON
22.7.2025 & 28.7.2025