



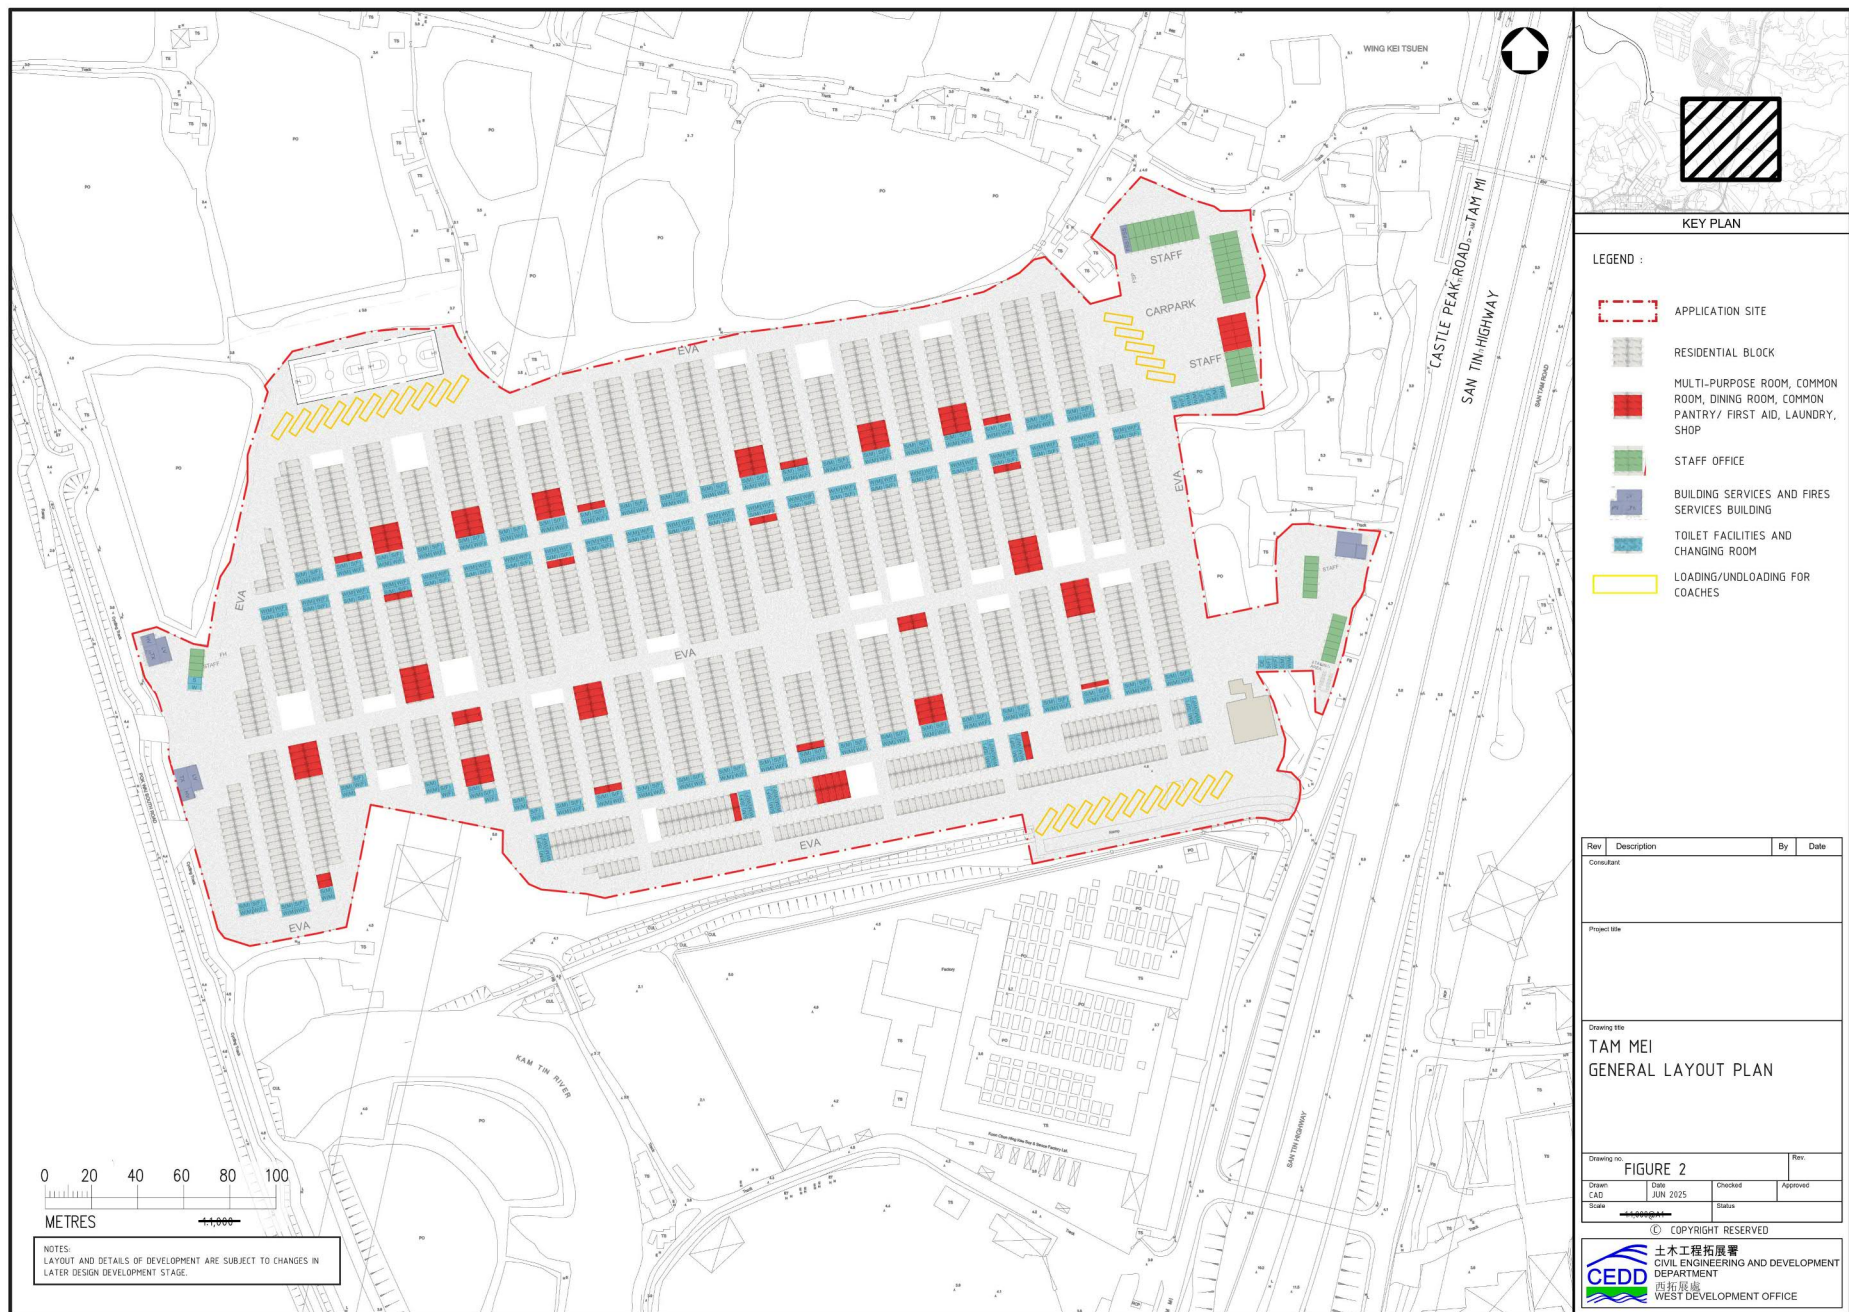

(摘錄自申請人於 9.9.2025 呈交的進一步資料)
(Extract from Applicant's Further
Information Submitted on 9.9.2025)

參考編號
REFERENCE No.
AYL-NSW/354

繪圖
DRAWING
A - 1

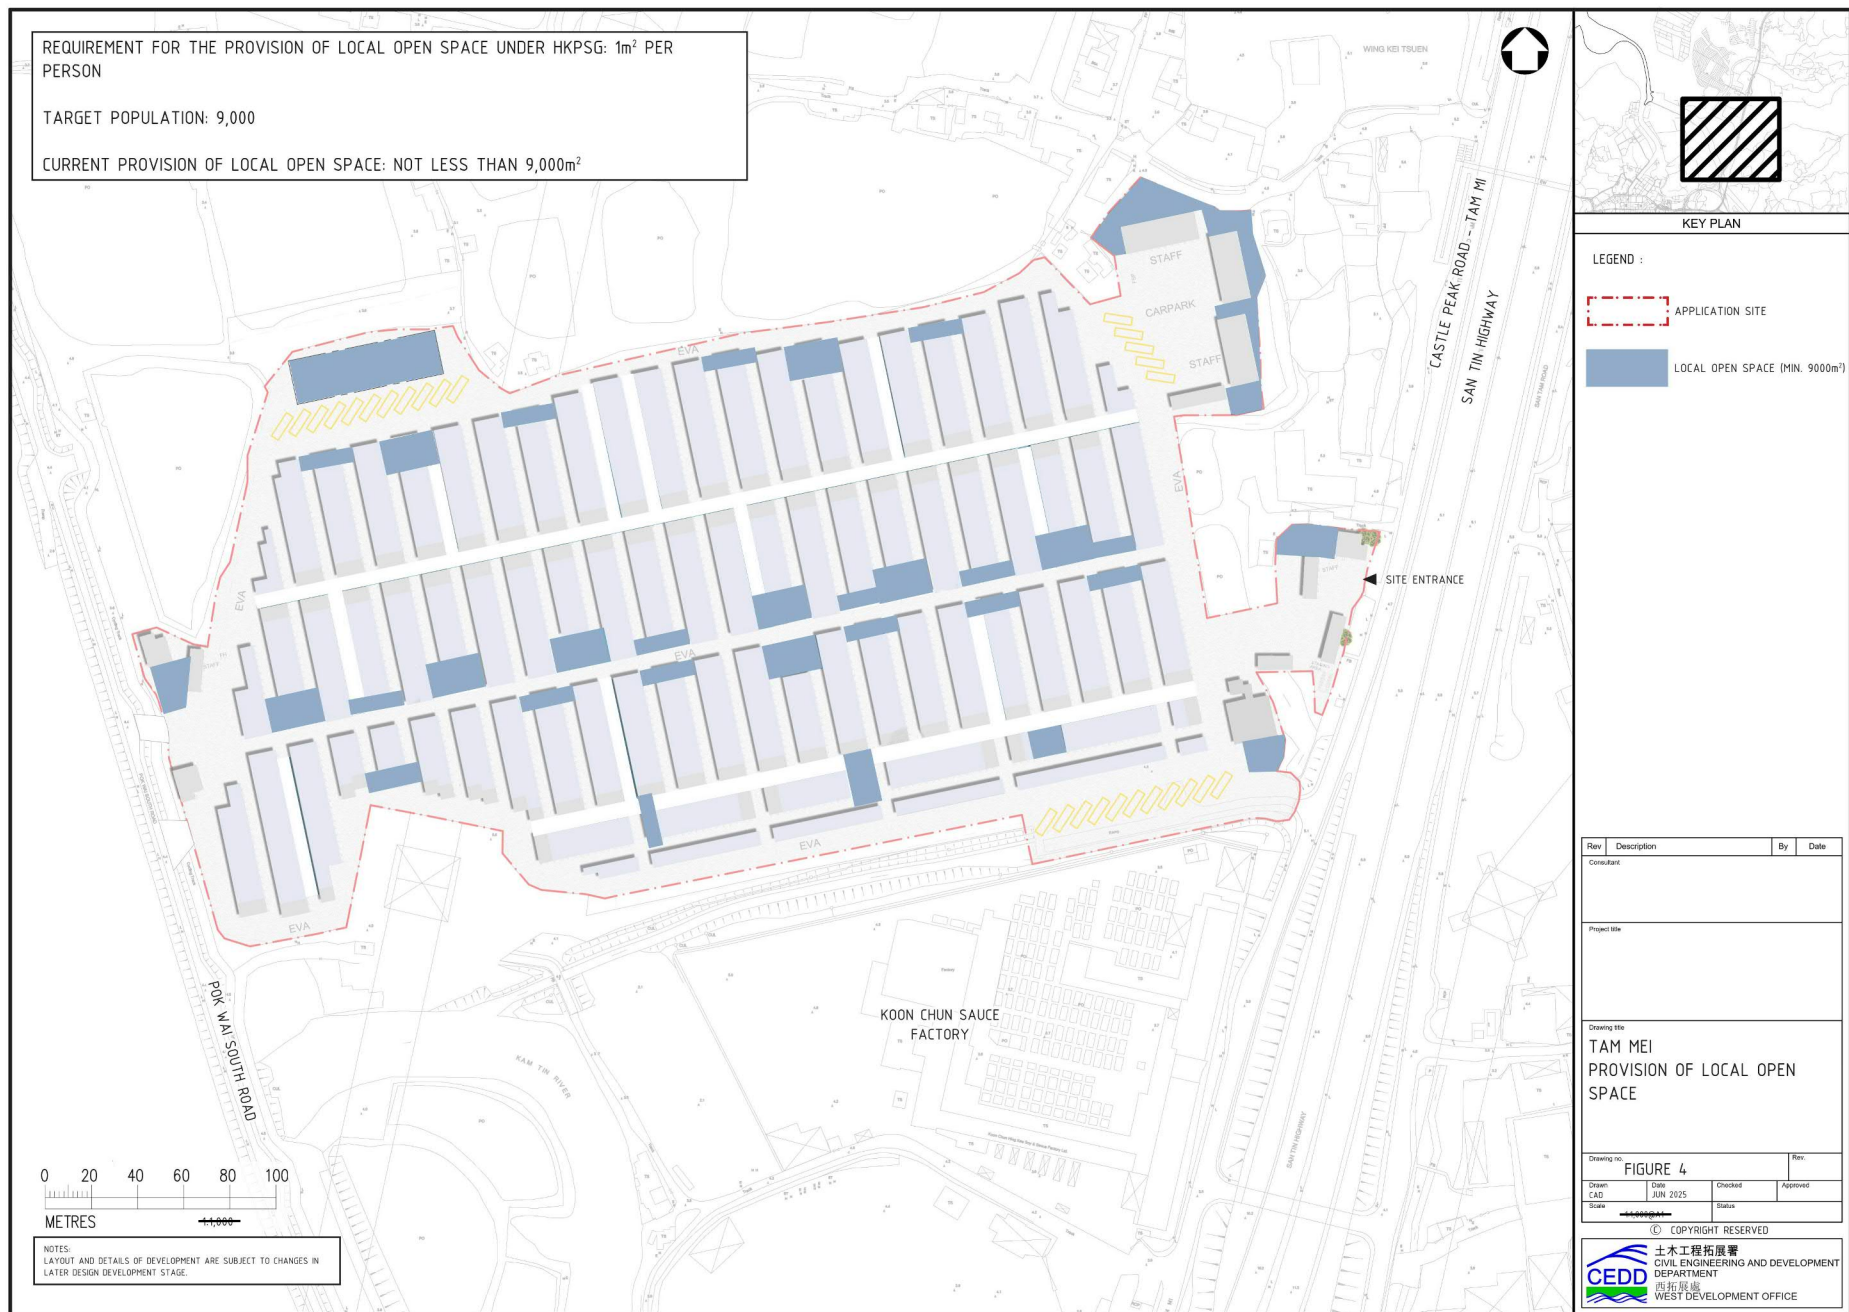

(摘錄自申請人於 9.9.2025 呈交的進一步資料)
(Extract from Applicant's Further
Information Submitted on 9.9.2025)


參考編號
REFERENCE No.
AYL-NSW/354

繪圖
DRAWING
A - 3



要覽圖 KEY PLAN

SCALE 1 : 50 000 比例尺

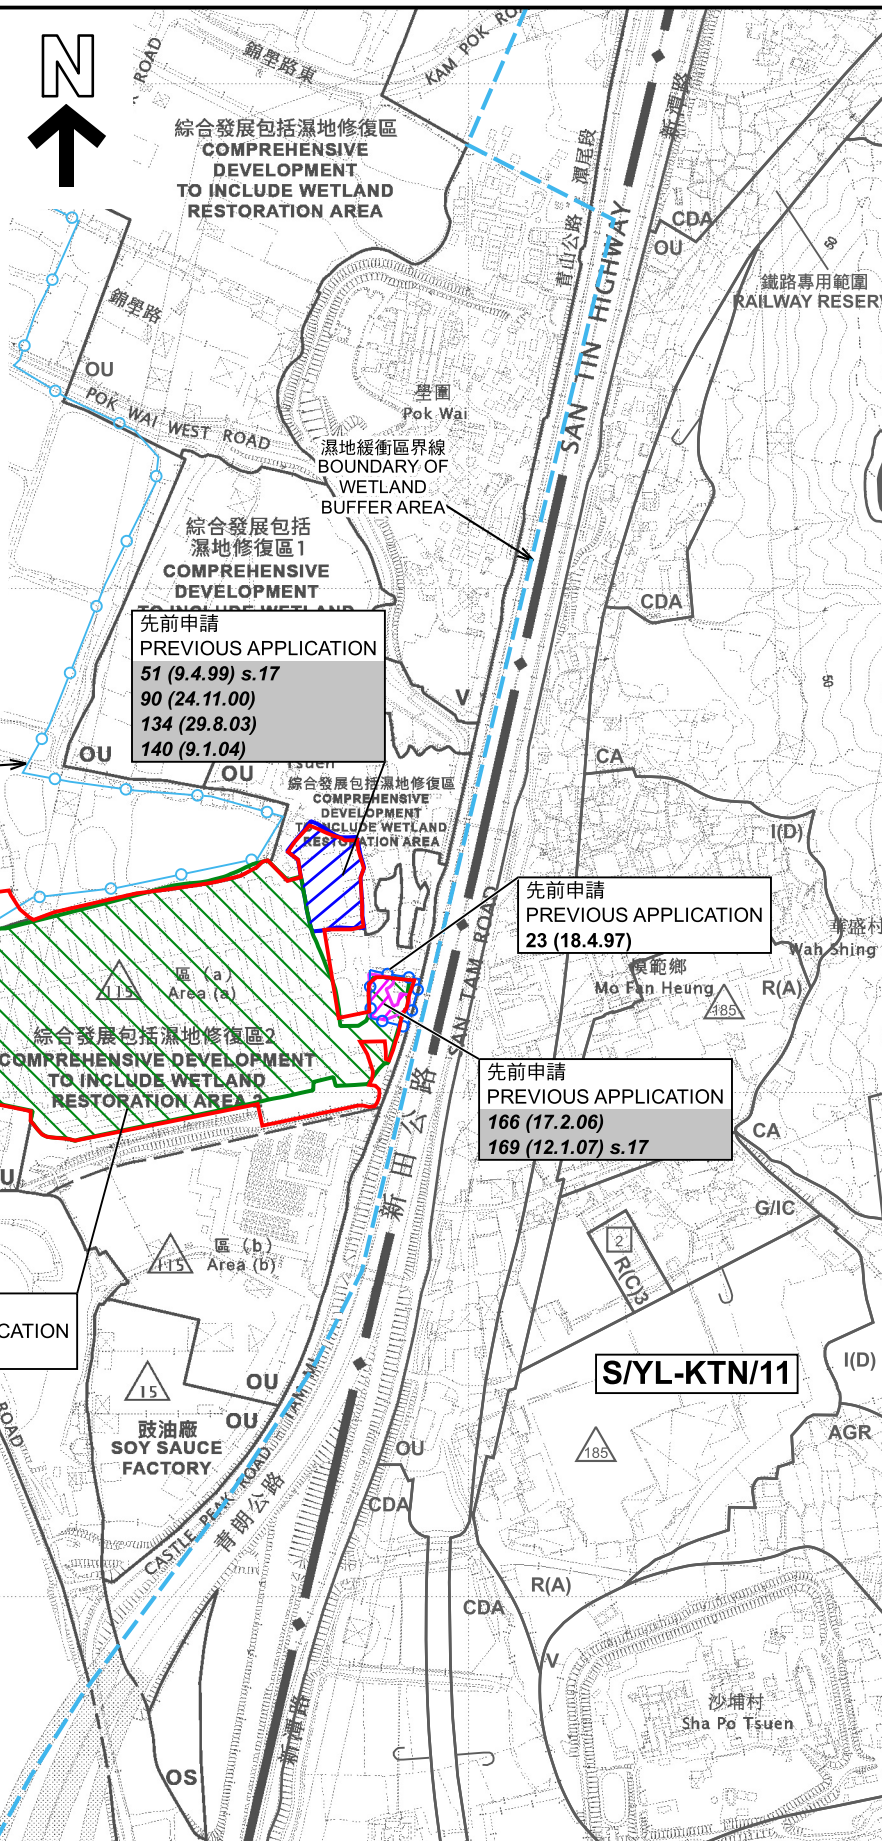

申請地點
APPLICATION SITE

先前申請
PREVIOUS APPLICATION
319 (25.8.23)

S/YL-NSW/11

圖例 LEGEND

- 243 (17.7.22) 獲批准的申請 APPROVED APPLICATION
- 244 (17.7.22) 被拒絕的申請 REJECTED APPLICATION
- 72 (10.9.22) X 已撤銷 REVOKED
- 會議日期 DATE OF MEETING
- 申請編號 APPLICATION NUMBER

申請地點界線只作識別用
APPLICATION SITE BOUNDARY
FOR IDENTIFICATION PURPOSE ONLY

位置圖 LOCATION PLAN

本摘要圖於2025年9月15日擬備，
所根據的資料為於2025年9月12日
核准的分區計劃大綱圖編號 S/YL-NSW/11
EXTRACT PLAN PREPARED ON 15.9.2025
BASED ON OUTLINE ZONING PLAN No.
S/YL-NSW/11 APPROVED ON 12.9.2025

臨時中央宿舍（為建造業輸入勞工）的規劃許可續期（直至2027年10月31日）
元朗潭尾丈量約份第107約多個地段和毗連政府土地
RENEWAL OF PLANNING APPROVAL FOR
TEMPORARY CENTRALISED QUARTER FOR IMPORTED LABOUR IN
CONSTRUCTION SECTOR UNTIL 31 OCTOBER 2027
VARIOUS LOTS IN D.D. 107 AND ADJOINING GOVERNMENT LAND,
TAM MEI, YUEN LONG


SCALE 1 : 7 500 比例尺
米 100 0 100 200 300 米
METRES



規劃署
Planning Department

參考編號
REFERENCE No.
A/YL-NSW/354

圖 PLAN
A-1

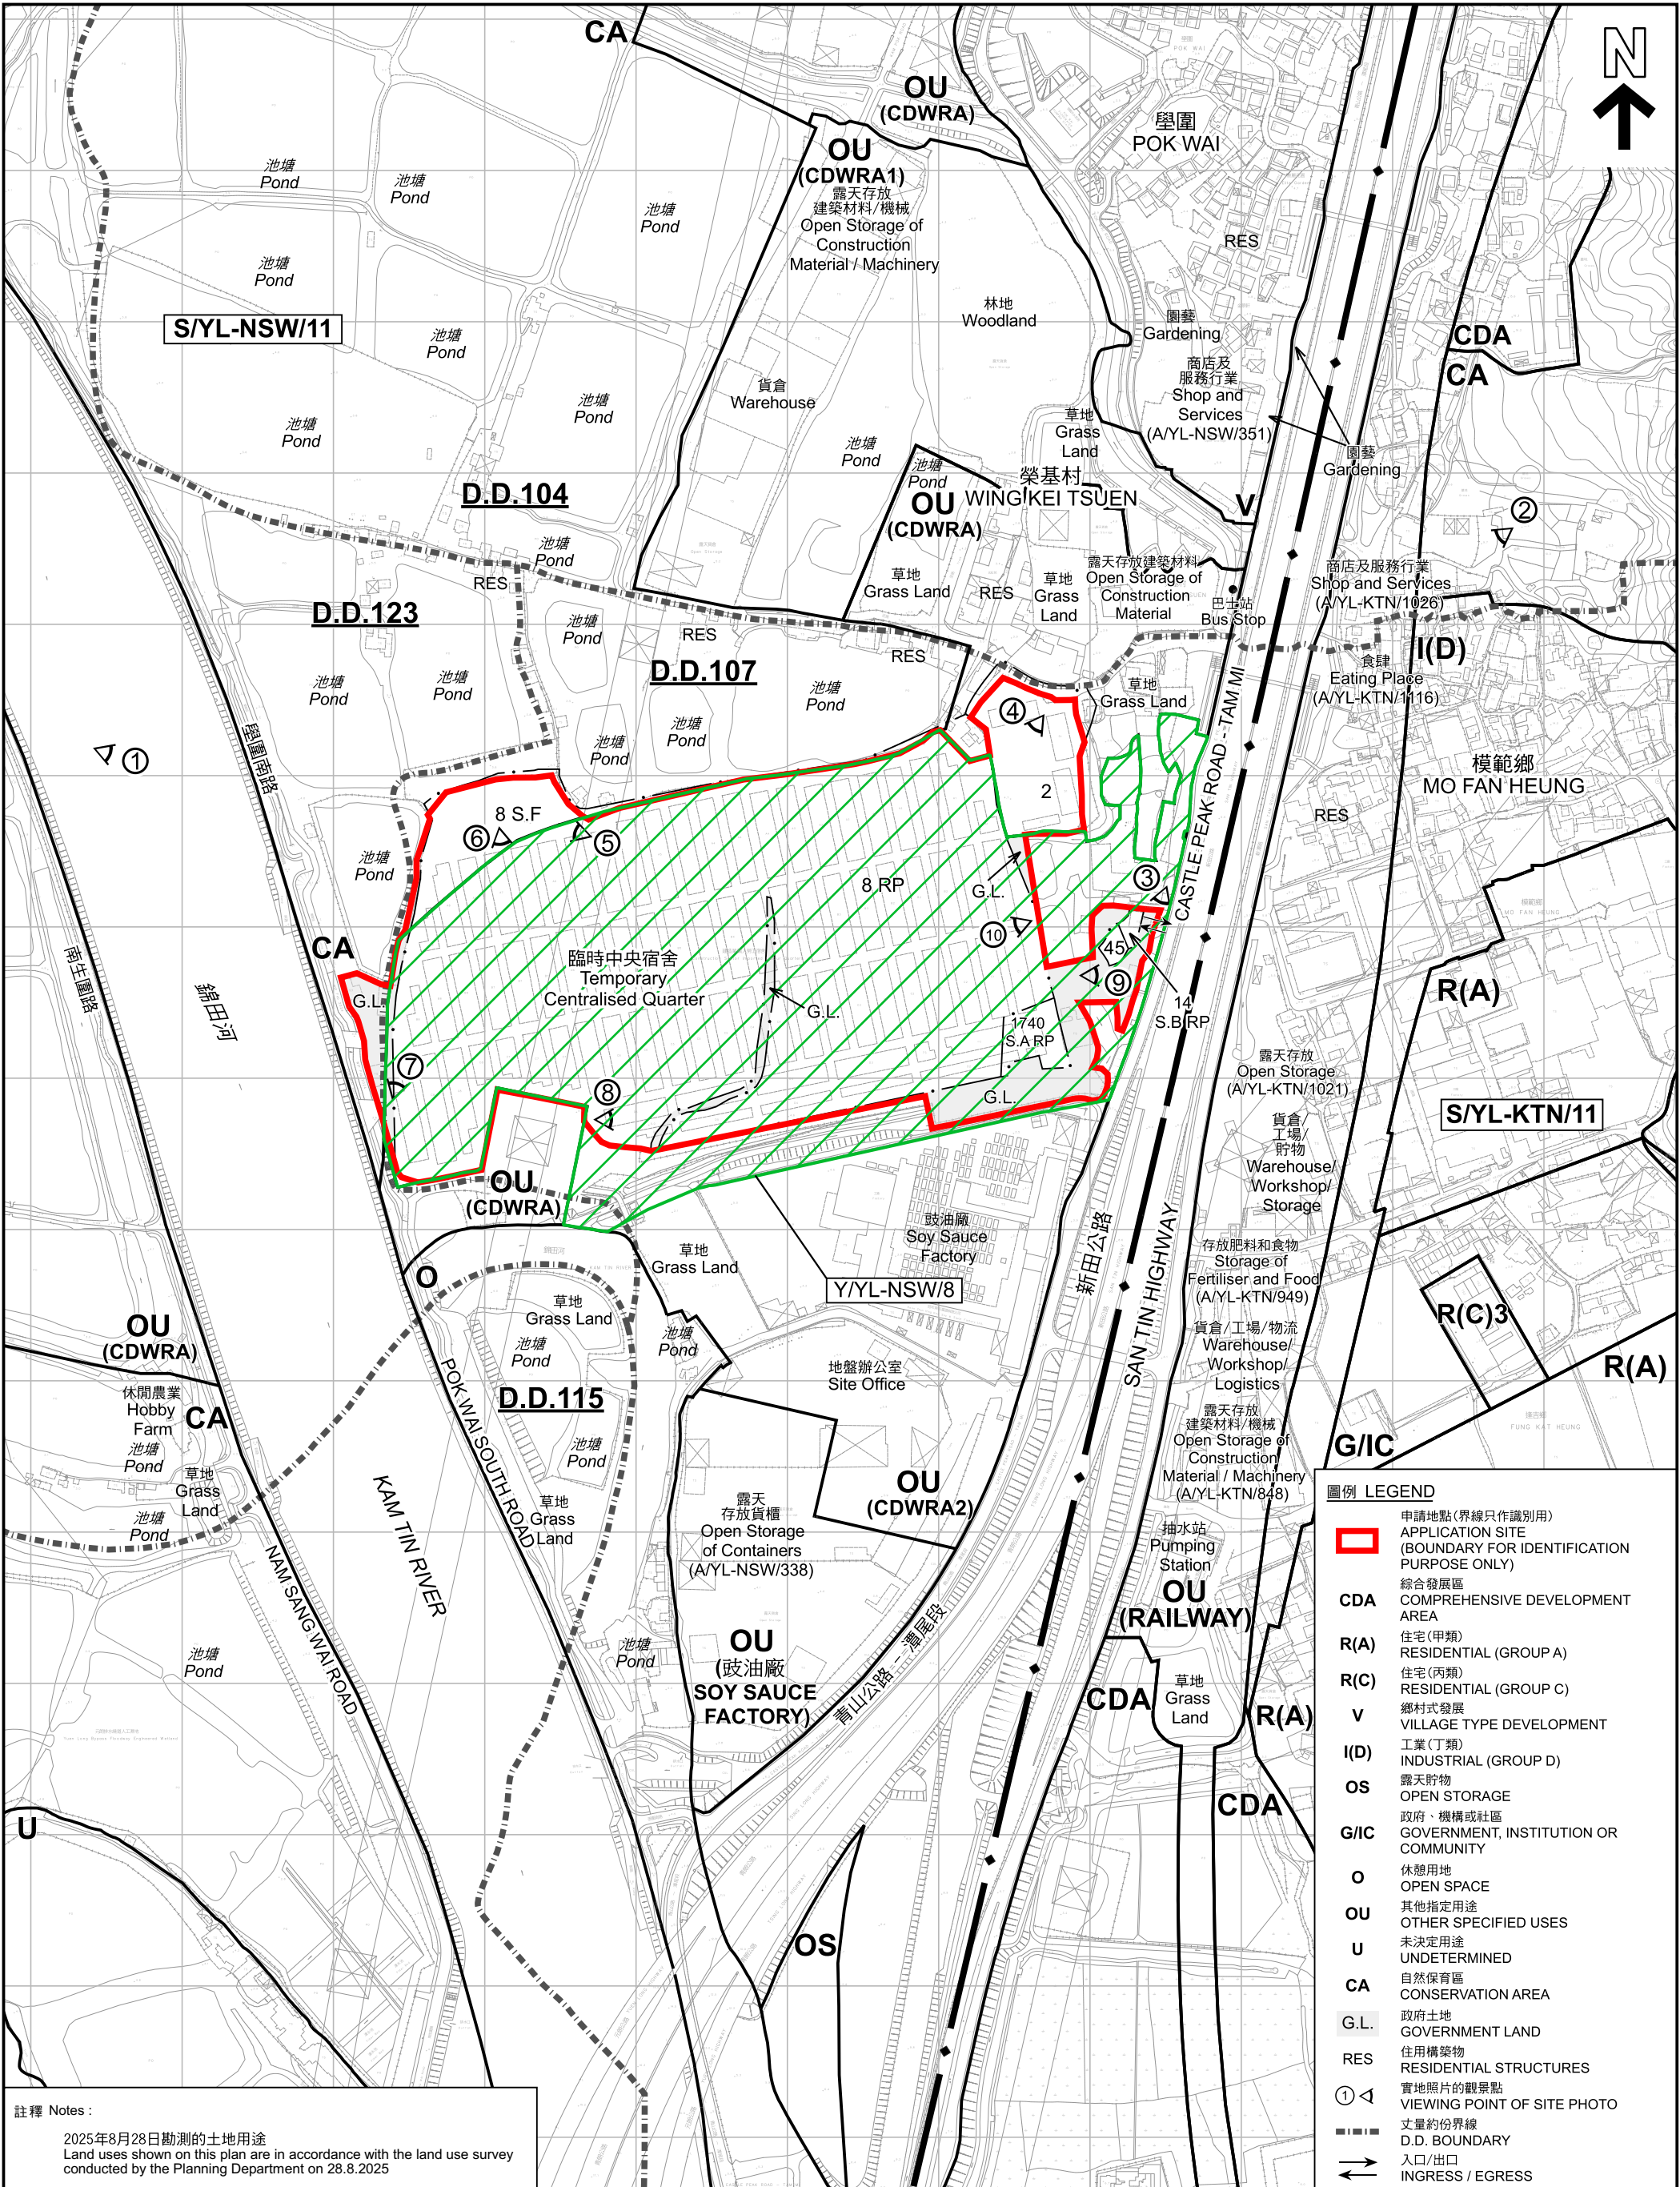

註釋 Notes :
2025年8月28日勘測的土地用途
Land uses shown on this plan are in accordance with the land use survey conducted by the Planning Department on 28.8.2025


本摘要圖於2025年9月13日擬備，
所根據的資料為測量圖編號
2-SE-21C、21D 及 6-NE-1A、1B、1C、1D
EXTRACT PLAN PREPARED ON 13.9.2025
BASED ON SURVEY SHEETS No.
2-SE-21C, 21D & 6-NE-1A, 1B, 1C, 1D

平面圖 SITE PLAN
臨時中央宿舍（為建造業輸入勞工）的規劃許可續期（直至2027年10月31日）
元朗潭尾丈量約份第107約多個地段和毗連政府土地
RENEWAL OF PLANNING APPROVAL FOR
TEMPORARY CENTRALISED QUARTER FOR IMPORTED LABOUR IN
CONSTRUCTION SECTOR UNTIL 31 OCTOBER 2027
VARIOUS LOTS IN D.D. 107 AND ADJOINING GOVERNMENT LAND,
TAM MEI, YUEN LONG
SCALE 1:4 000 比例尺
米 100 0 100 200 300 米
METRES

規劃署
Planning Department

參考編號
REFERENCE No.
A/YL-NSW/354

圖 PLAN
A-2

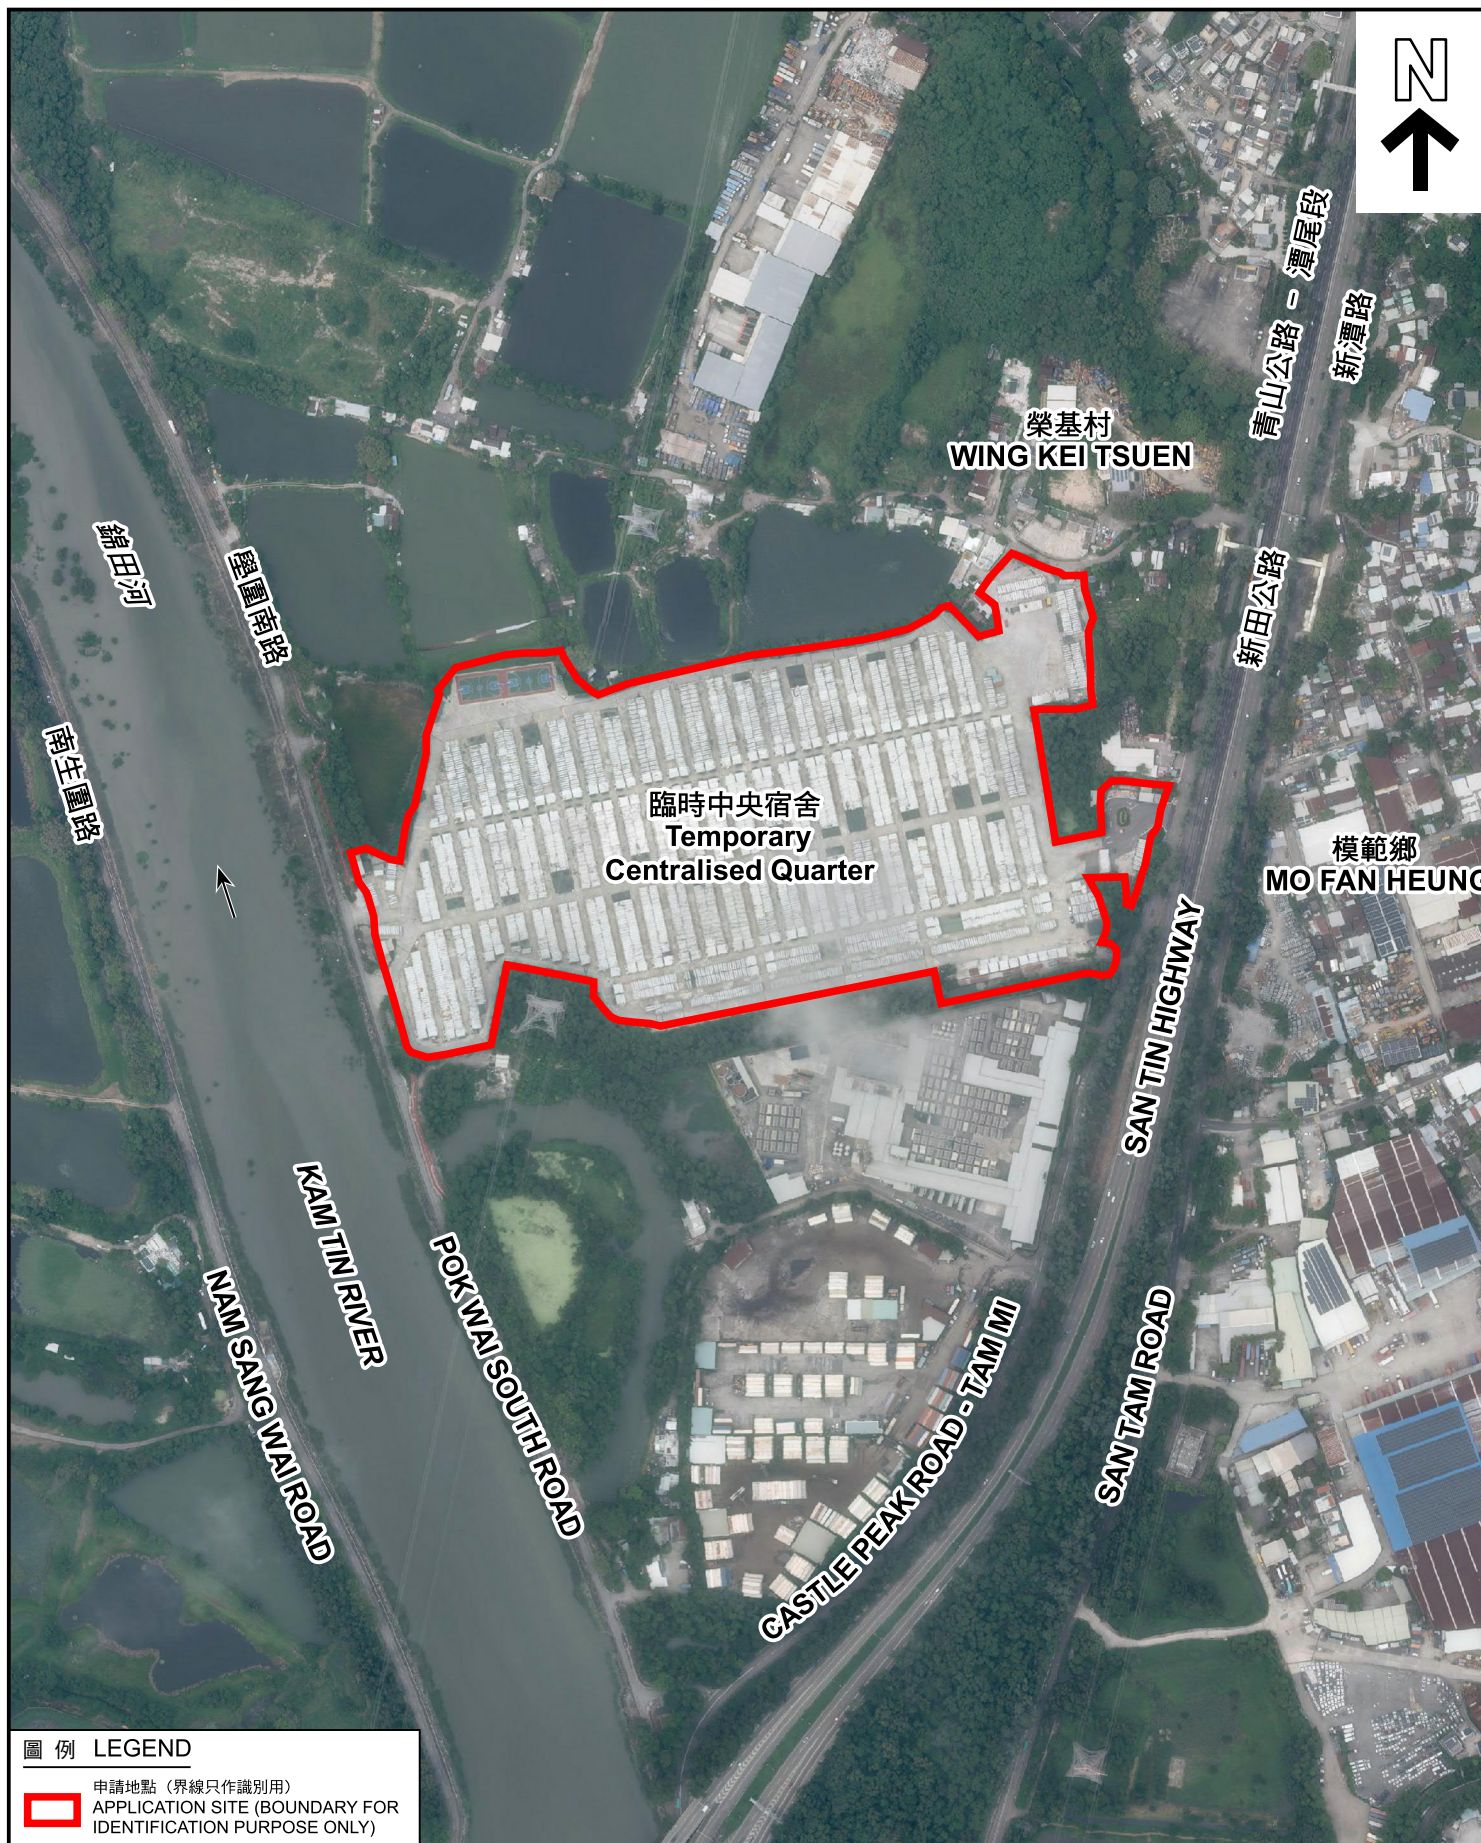

圖例 LEGEND



申請地點 (界線只作識別用)
APPLICATION SITE (BOUNDARY FOR
IDENTIFICATION PURPOSE ONLY)

航攝照片 AERIAL PHOTO

本摘要圖於2025年9月10日擬備，
所根據的資料為地政總署於2024年8月11日
拍得的航攝照片編號 E228537C、E228540C、
E228785C 及 E228788C
EXTRACT PLAN PREPARED ON 10.9.2025
BASED ON AERIAL PHOTO No.
E228537C, E228540C,
E228785C & E228788C
TAKEN ON 11.8.2024
BY LANDS DEPARTMENT

臨時中央宿舍 (為建造業輸入勞工) 的規劃許可續期 (直至2027年10月31日)
元朗潭尾丈量約份第107約多個地段和毗連政府土地
RENEWAL OF PLANNING APPROVAL FOR
TEMPORARY CENTRALISED QUARTER FOR IMPORTED LABOUR IN
CONSTRUCTION SECTOR UNTIL 31 OCTOBER 2027
VARIOUS LOTS IN D.D. 107 AND ADJOINING GOVERNMENT LAND,
TAM MEI, YUEN LONG



規劃署
Planning Department

參考編號
REFERENCE No.
A/YL-NSW/354

圖 PLAN
A-3

1



2



申請地點界線只作識別用 APPLICATION SITE BOUNDARY FOR IDENTIFICATION PURPOSE ONLY

實地照片 SITE PHOTOS

本圖於2025年9月10日擬備，所根據的資料為攝於2025年8月28日的實地照片
PLAN PREPARED ON 10.9.2025
BASED ON SITE PHOTOS
TAKEN ON 28.8.2025

臨時中央宿舍（為建造業輸入勞工）的規劃許可續期（直至2027年10月31日）
元朗潭尾丈量約份第107約多個地段和毗連政府土地
RENEWAL OF PLANNING APPROVAL FOR
TEMPORARY CENTRALISED QUARTER FOR IMPORTED LABOUR IN
CONSTRUCTION SECTOR UNTIL 31 OCTOBER 2027
VARIOUS LOTS IN D.D. 107 AND ADJOINING GOVERNMENT LAND,
TAM MEI, YUEN LONG



規劃署
Planning Department

參考編號
REFERENCE No.
A/YL-NSW/354

圖 PLAN
A-4a

3



4



5



6



申請地點界線只作識別用 APPLICATION SITE BOUNDARY FOR IDENTIFICATION PURPOSE ONLY

實地照片 SITE PHOTOS

本圖於2025年9月10日擬備，所根據的資料為攝於2025年9月1日的實地照片
PLAN PREPARED ON 10.9.2025
BASED ON SITE PHOTOS
TAKEN ON 1.9.2025

臨時中央宿舍（為建造業輸入勞工）的規劃許可續期（直至2027年10月31日）
元朗潭尾丈量約份第107約多個地段和毗連政府土地
RENEWAL OF PLANNING APPROVAL FOR
TEMPORARY CENTRALISED QUARTER FOR IMPORTED LABOUR IN
CONSTRUCTION SECTOR UNTIL 31 OCTOBER 2027
VARIOUS LOTS IN D.D. 107 AND ADJOINING GOVERNMENT LAND,
TAM MEI, YUEN LONG



規劃署
Planning Department

參考編號
REFERENCE No.
A/YL-NSW/354

圖 PLAN
A-4b

7



申請地點
APPLICATION SITE

8



申請地點
APPLICATION SITE

9



申請地點
APPLICATION SITE

10



申請地點
APPLICATION SITE

申請地點界線只作識別用 APPLICATION SITE BOUNDARY FOR IDENTIFICATION PURPOSE ONLY

實地照片 SITE PHOTOS

本圖於2025年9月10日擬備，所根據的資料為攝於2025年9月1日的實地照片
PLAN PREPARED ON 10.9.2025
BASED ON SITE PHOTOS
TAKEN ON 1.9.2025

臨時中央宿舍（為建造業輸入勞工）的規劃許可續期（直至2027年10月31日）
元朗潭尾丈量約份第107約多個地段和毗連政府土地
RENEWAL OF PLANNING APPROVAL FOR
TEMPORARY CENTRALISED QUARTER FOR IMPORTED LABOUR IN
CONSTRUCTION SECTOR UNTIL 31 OCTOBER 2027
VARIOUS LOTS IN D.D. 107 AND ADJOINING GOVERNMENT LAND,
TAM MEI, YUEN LONG



規劃署
Planning Department

參考編號
REFERENCE No.
A/YL-NSW/354

圖 PLAN
A-4c