





N

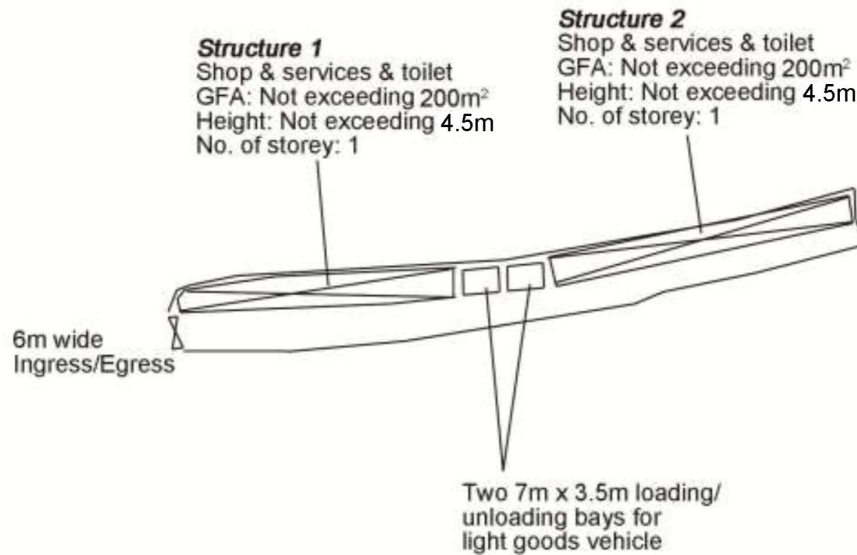

Project 項目名稱: Proposed Temporary Shop & Services & Associated Excavation of Land for a Period of 3 Years at Lots 312 S.A, 312 S.B, 312 S.C, 312 S.D, 312 S.E, 312 S.F & 312 RP in D.D. 119, Shan Ha Tsuen, Yuen Long, N.T.	Drawing Title 圖目: Proposed Layout Plan Drawing No. 圖號: Figure 3	Remarks 備註: Scale 比例: 1:1000
--	---	---

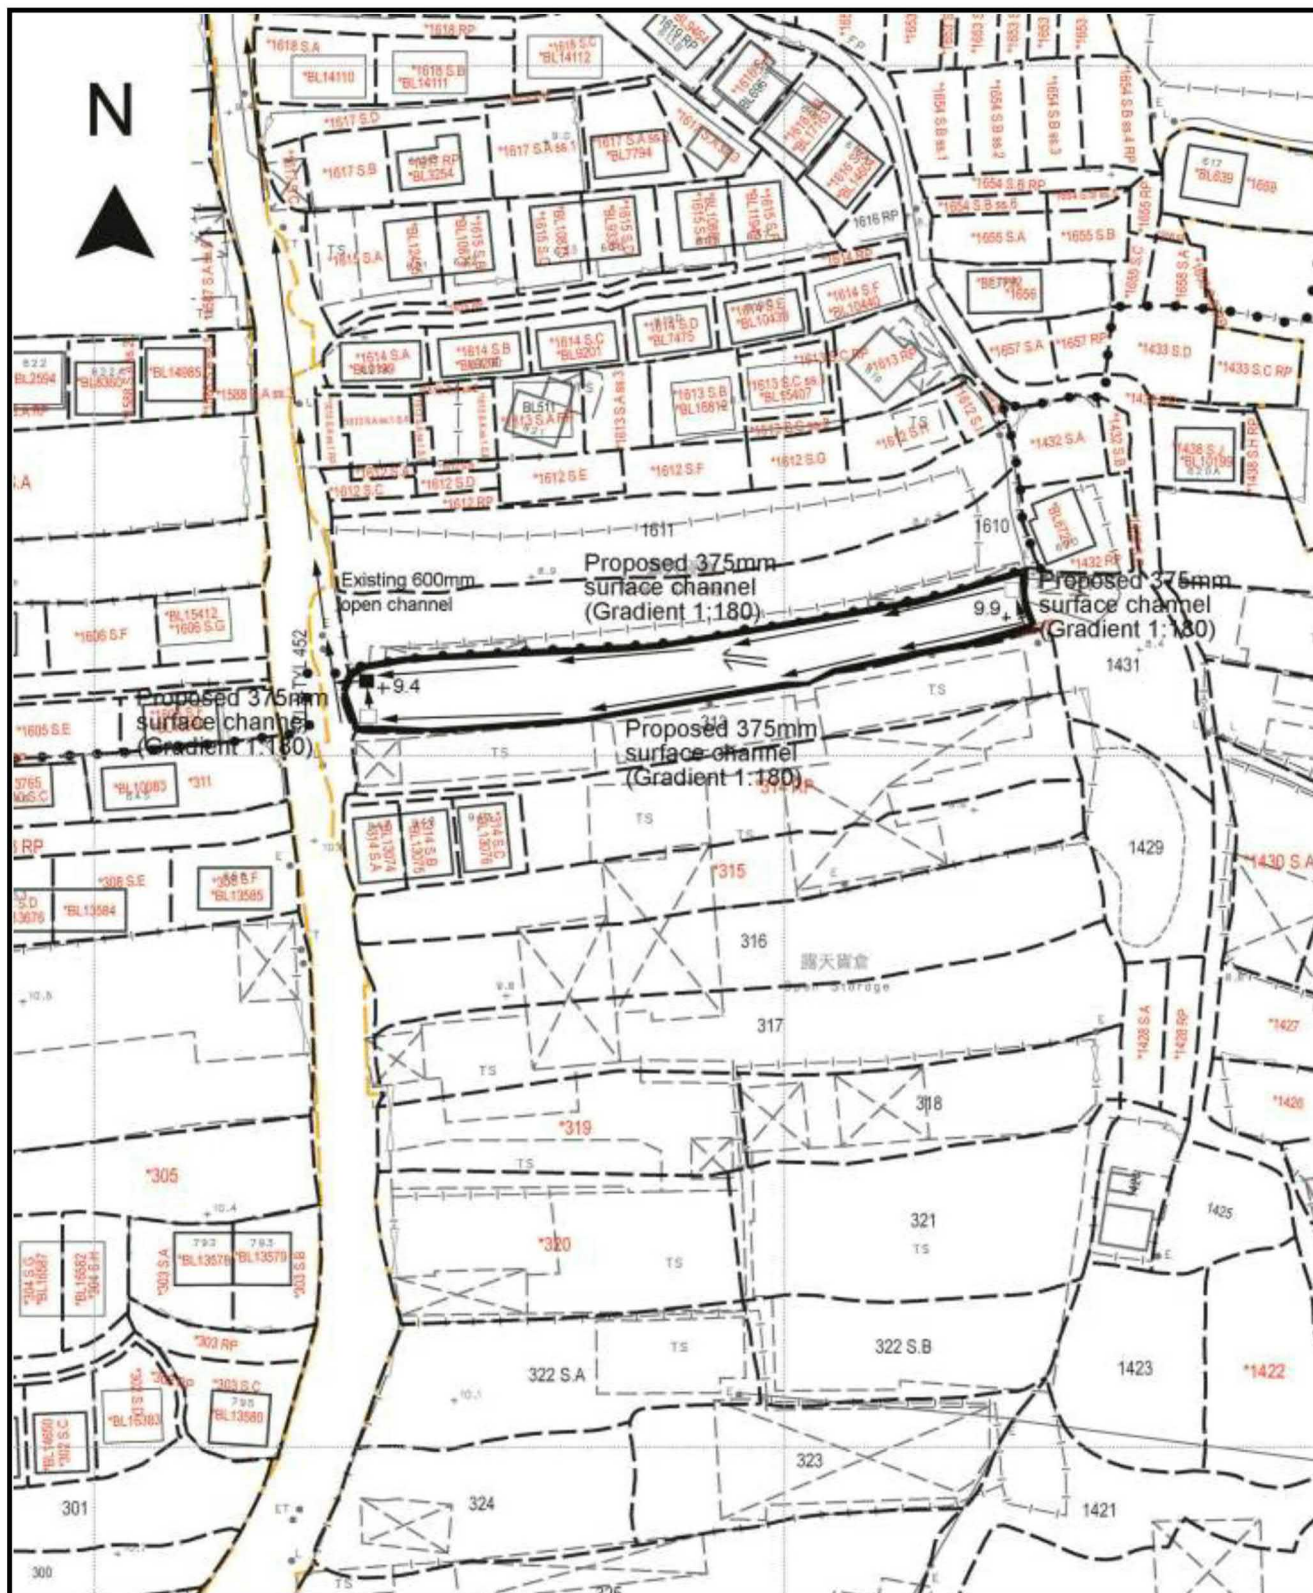

Project 項目名稱:

Proposed Temporary Shop & Services
& Associated Excavation of Land for a
Period of 3 Years at Lots 312 S.A, 312
S.B, 312 S.C, 312 S.D, 312 S.E, 312
S.F & 312 RP in D.D. 119, Shan Ha
Tsuen, Yuen Long, N.T.

Drawing Title 圖目:

Proposed Drainage Plan

Drawing No. 圖號:

Figure 4

Remarks 備註:

+9.9 Level (in mPD)


□ Proposed catchpit


■ Catchpit with sand trap

← Flow of surface runoff

Scale 比例:

1:1000

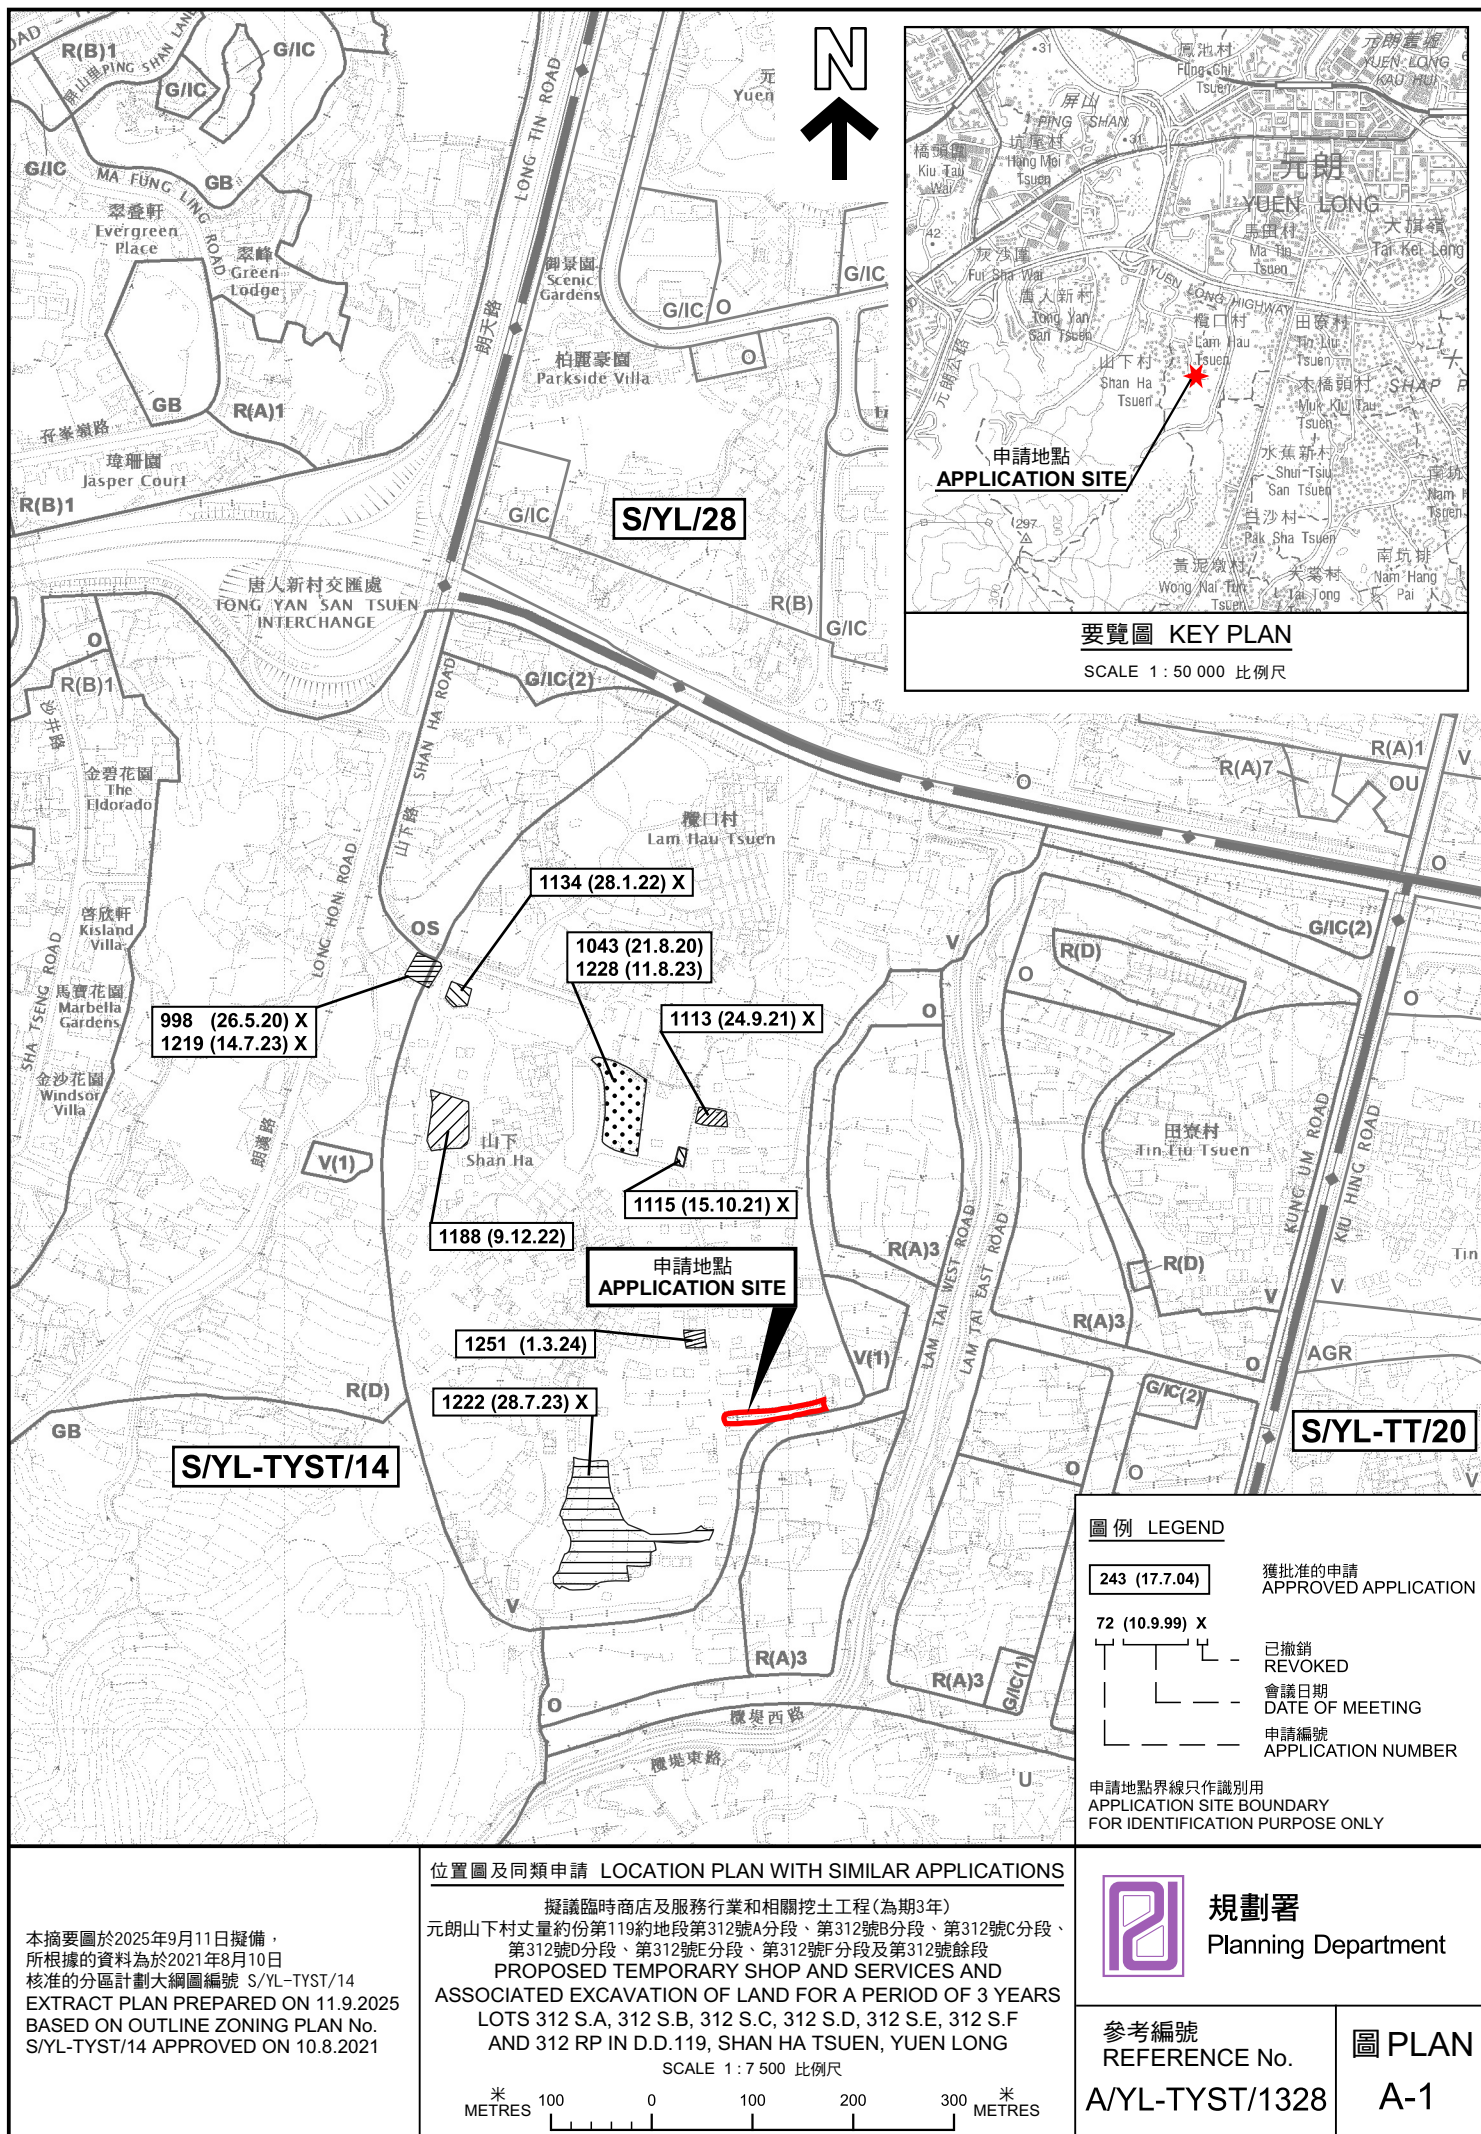

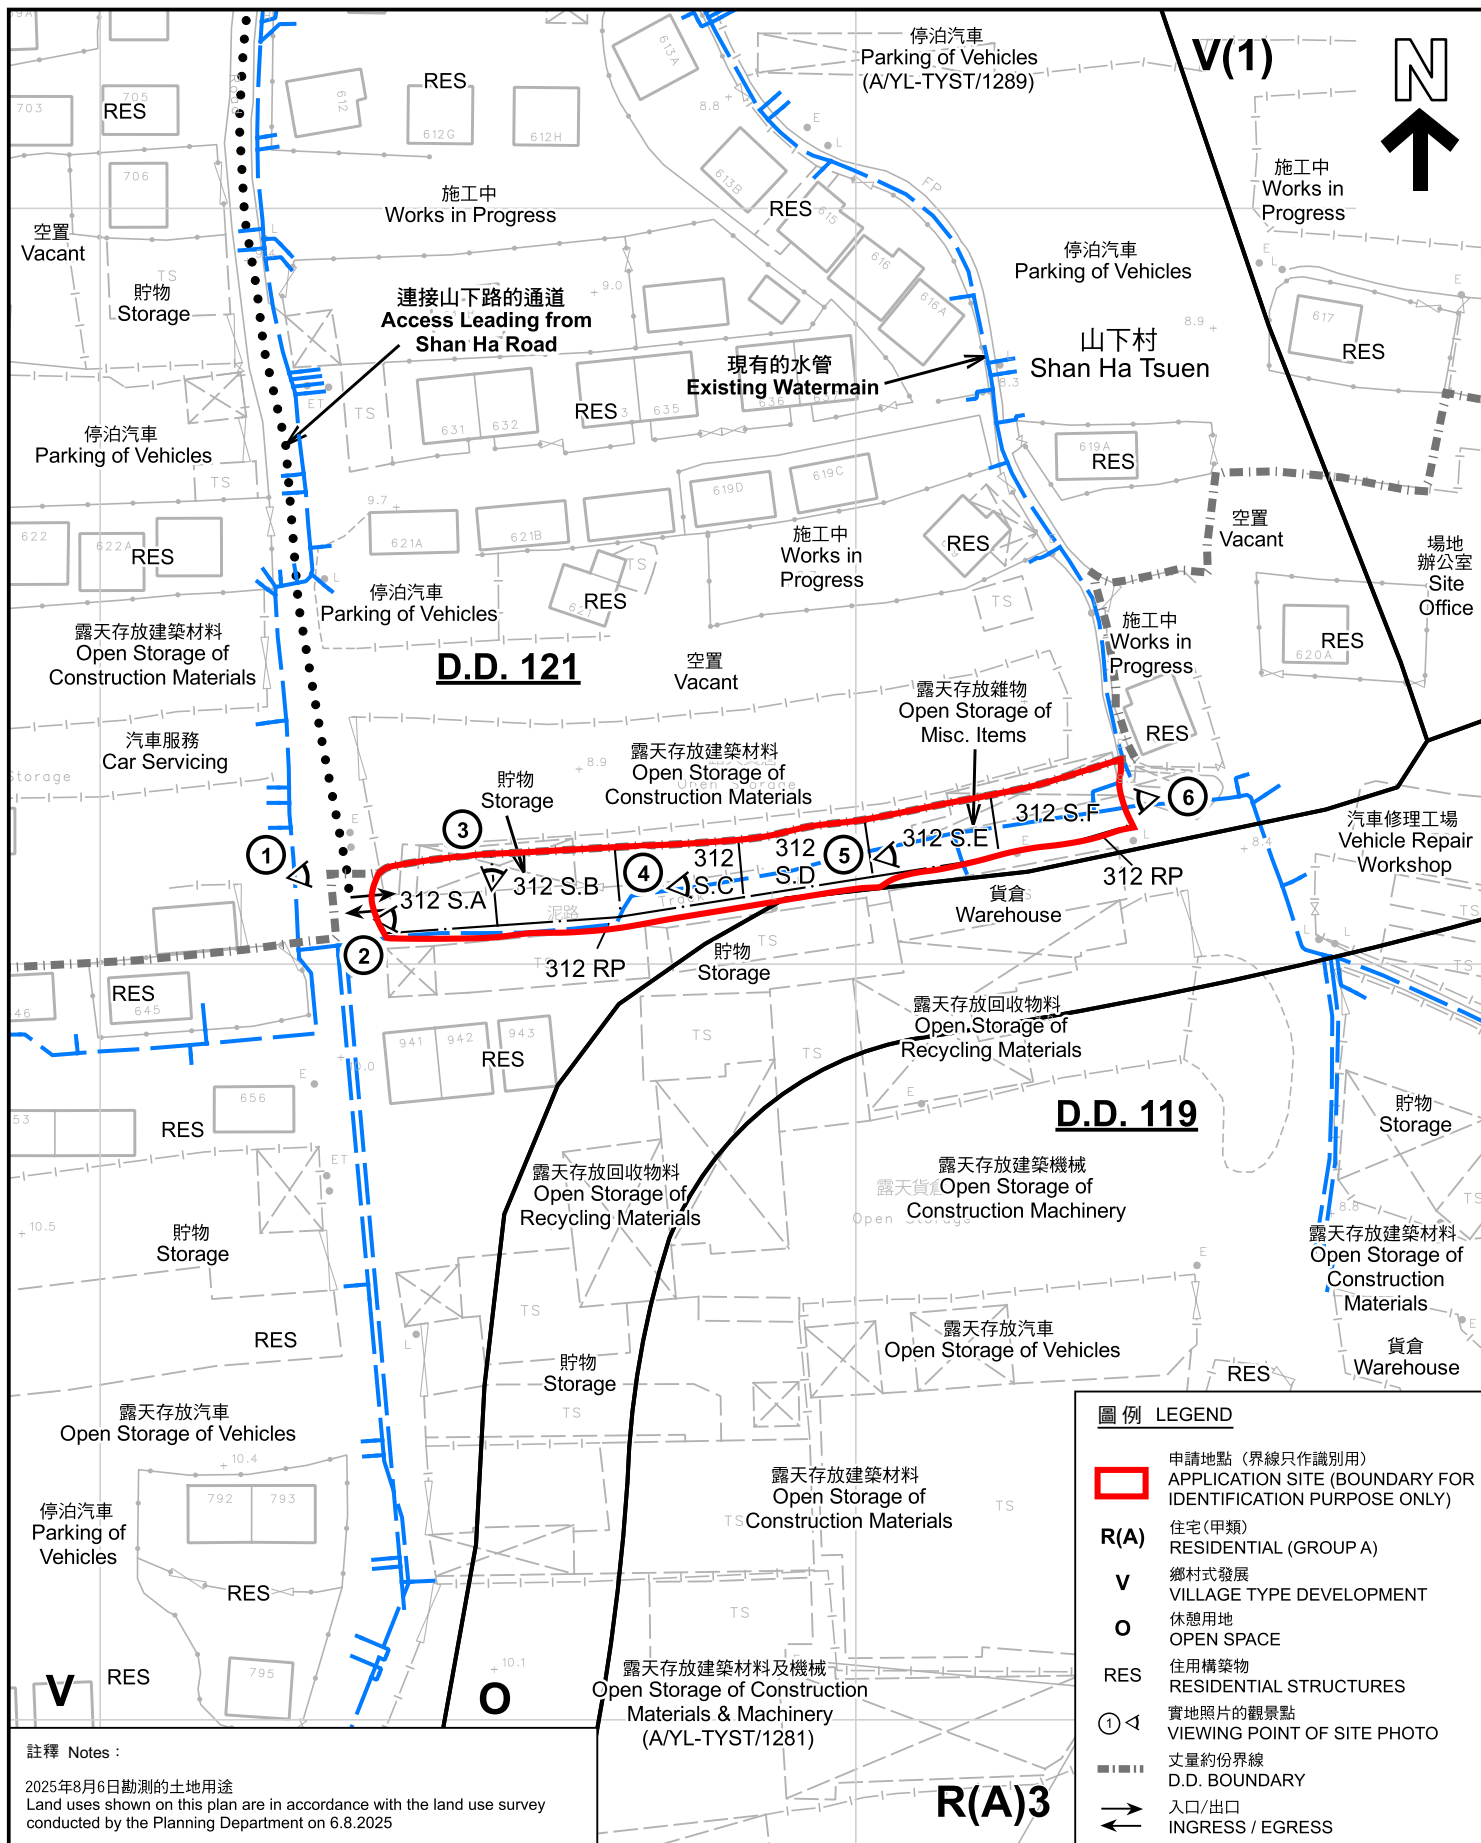

平面圖 SITE PLAN

擬議臨時商店及服務行業和相關挖土工程 (為期3年)
元朗山下村丈量約份第119約地段第312號A分段、第312號B分段、第312號C分段、
第312號D分段、第312號E分段、第312號F分段及第312號餘段
PROPOSED TEMPORARY SHOP AND SERVICES AND
ASSOCIATED EXCAVATION OF LAND FOR A PERIOD OF 3 YEARS
LOTS 312 S.A, 312 S.B, 312 S.C, 312 S.D, 312 S.E, 312 S.F
AND 312 RP IN D.D.119, SHAN HA TSUEN, YUEN LONG

SCALE 1 : 1 000 比例尺

米 20 0 20 40 米
METRES



規劃署
Planning Department

參考編號
REFERENCE No.
AYL-TYST/1328

圖 PLAN
A-2



航攝照片 AERIAL PHOTO

本摘要圖於2025年9月10日擬備，所根據的資料為地政總署於2024年10月10日拍得的航攝照片編號 E230444C
EXTRACT PLAN PREPARED ON 10.9.2025
BASED ON AERIAL PHOTO No.
E230444C TAKEN ON 10.10.2024
BY LANDS DEPARTMENT

擬議臨時商店及服務行業和相關挖土工程(為期3年)
元朗山下村丈量約份第119約地段第312號A分段、第312號B分段、第312號C分段、
第312號D分段、第312號E分段、第312號F分段及第312號餘段
PROPOSED TEMPORARY SHOP AND SERVICES AND
ASSOCIATED EXCAVATION OF LAND FOR A PERIOD OF 3 YEARS
LOTS 312 S.A, 312 S.B, 312 S.C, 312 S.D, 312 S.E, 312 S.F
AND 312 RP IN D.D.119, SHAN HA TSUEN, YUEN LONG



規劃署
Planning Department

參考編號
REFERENCE No.
AYL-TYST/1328

圖 PLAN
A-3



實地照片 SITE PHOTOS

擬議臨時商店及服務行業和相關挖土工程(為期3年)
元朗山下村丈量約份第119約地段第312號A分段、第312號B分段、第312號C分段、
第312號D分段、第312號E分段、第312號F分段及第312號餘段
PROPOSED TEMPORARY SHOP AND SERVICES AND
ASSOCIATED EXCAVATION OF LAND FOR A PERIOD OF 3 YEARS
LOTS 312 S.A, 312 S.B, 312 S.C, 312 S.D, 312 S.E, 312 S.F
AND 312 RP IN D.D.119, SHAN HA TSUEN, YUEN LONG



規劃署
Planning Department

參考編號
REFERENCE No.
AYL-TYST/1328

圖 PLAN
A-4a

本圖於2025年9月10日擬備，所根據的
資料為攝於2025年8月6日的實地照片
PLAN PREPARED ON 10.9.2025
BASED ON SITE PHOTOS
TAKEN ON 6.8.2025



申請地點界線只作識別用 APPLICATION SITE BOUNDARY FOR IDENTIFICATION PURPOSE ONLY

實地照片 SITE PHOTOS

擬議臨時商店及服務行業和相關挖土工程(為期3年)
元朗山下村丈量約份第119約地段第312號A分段、第312號B分段、第312號C分段、
第312號D分段、第312號E分段、第312號F分段及第312號餘段
PROPOSED TEMPORARY SHOP AND SERVICES AND
ASSOCIATED EXCAVATION OF LAND FOR A PERIOD OF 3 YEARS
LOTS 312 S.A, 312 S.B, 312 S.C, 312 S.D, 312 S.E, 312 S.F
AND 312 RP IN D.D.119, SHAN HA TSUEN, YUEN LONG



規劃署
Planning Department

參考編號
REFERENCE No.
AYL-TYST/1328

圖 PLAN
A-4b

本圖於2025年9月10日擬備，所根據的
資料為攝於2025年8月6日的實地照片
PLAN PREPARED ON 10.9.2025
BASED ON SITE PHOTOS
TAKEN ON 6.8.2025