


新界屯門建泰街6號恒威工業中心B座

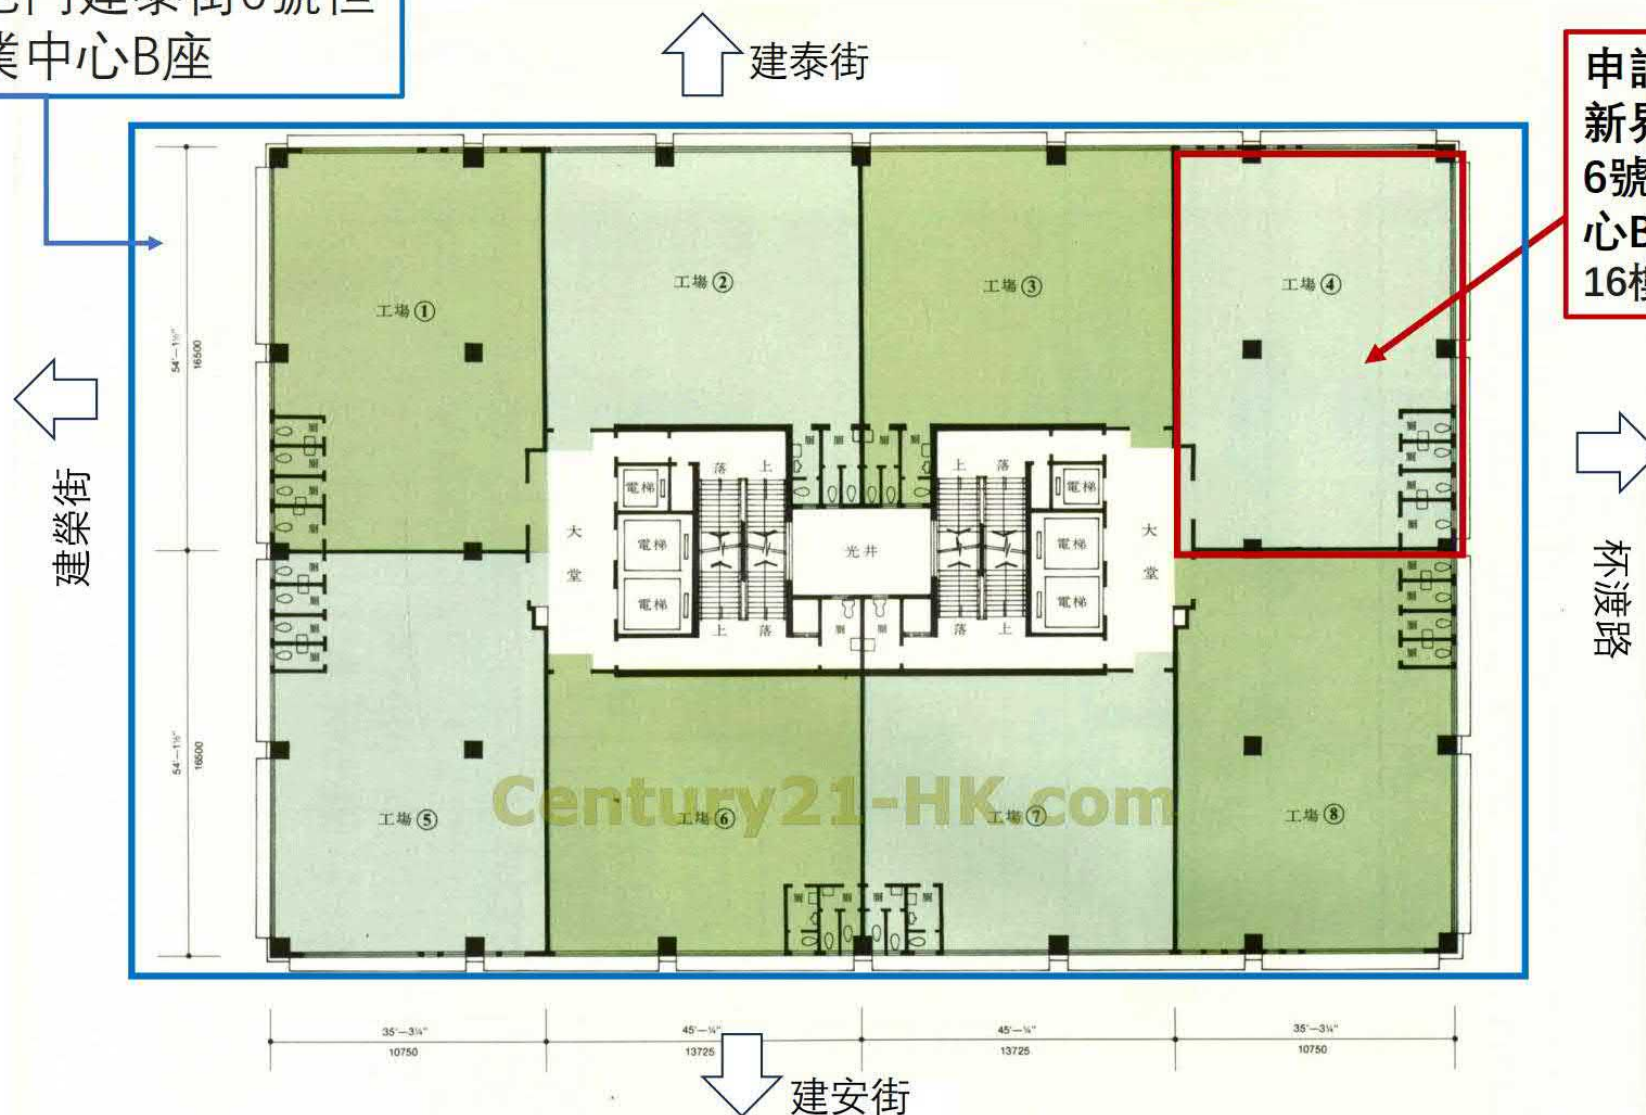

申請單位的位置:
新界屯門建泰街
6號恒威工業中
心B座
16樓4室

參考編號
REFERENCE No.
A/TM/600


繪圖 DRAWING
A-1

(摘錄自申請人於4. 6. 2025呈交的申請書)
(Extract from Applicant's
Submission of 4.6.2025)

建泰街



10750

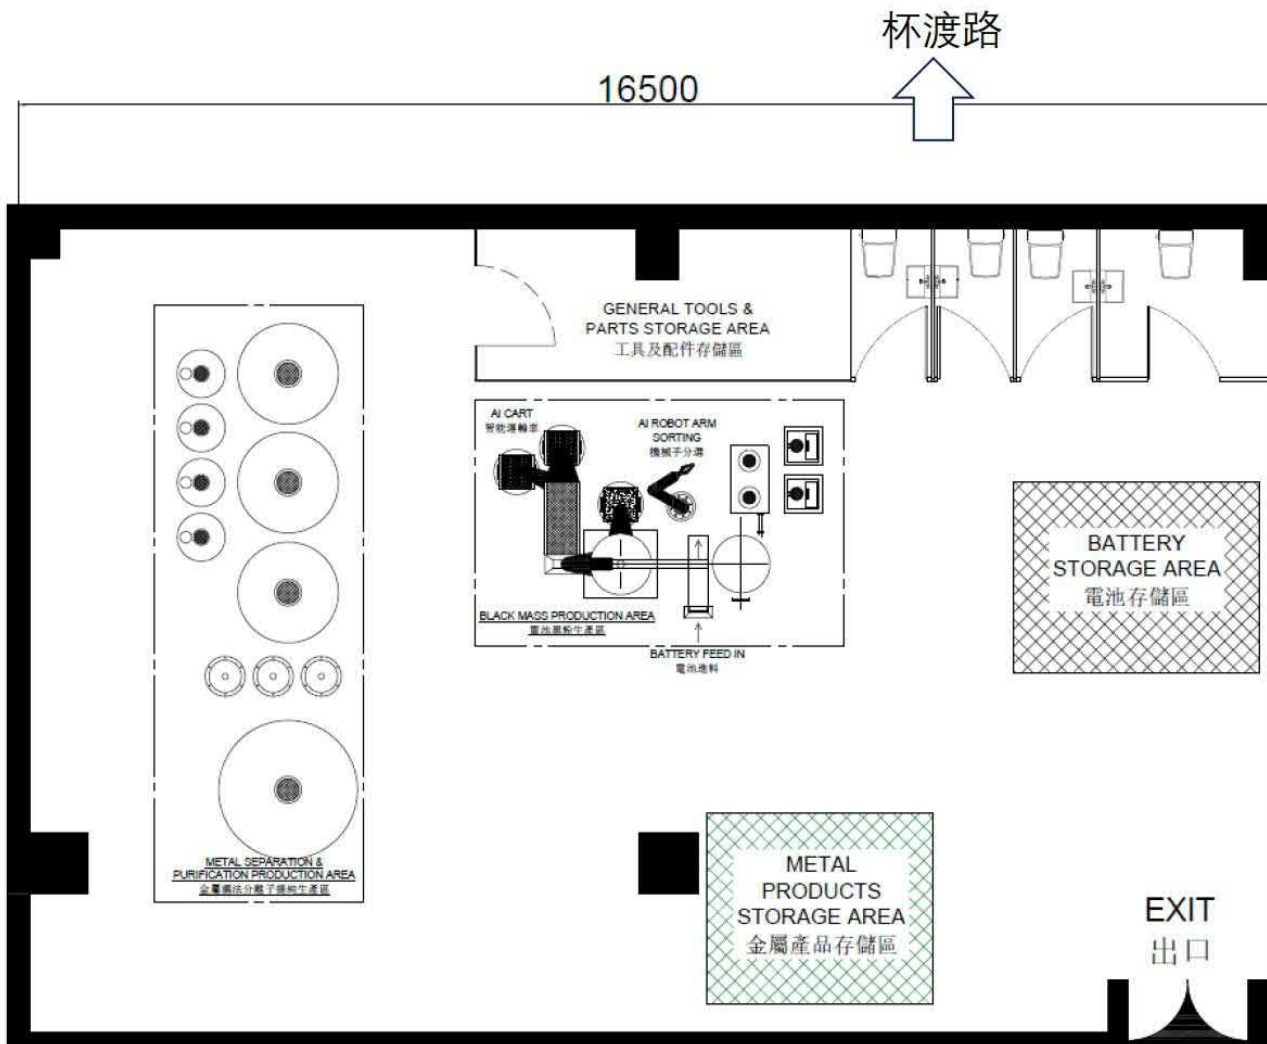

杯渡路



16500

建安街



EXIT
出口




建榮街

WORKSHOP UNIT 4 ON 16/F OF BLOCK B, HANG WAI INDUSTRIAL CENTRE,
NO. 6 KIN TAI STREET TUEN MUN NEW TERRITORIES HONG KONG
香港新界屯門建泰街恆威工業工業中心B座16樓4室


參考編號
REFERENCE No.
A/TM/600

繪圖 DRAWING
A-2

(摘錄自申請人於6. 6. 2025呈交的補充資料)
(Extract from Applicant's Supplementary
Information Submitted on 6.6.2025)

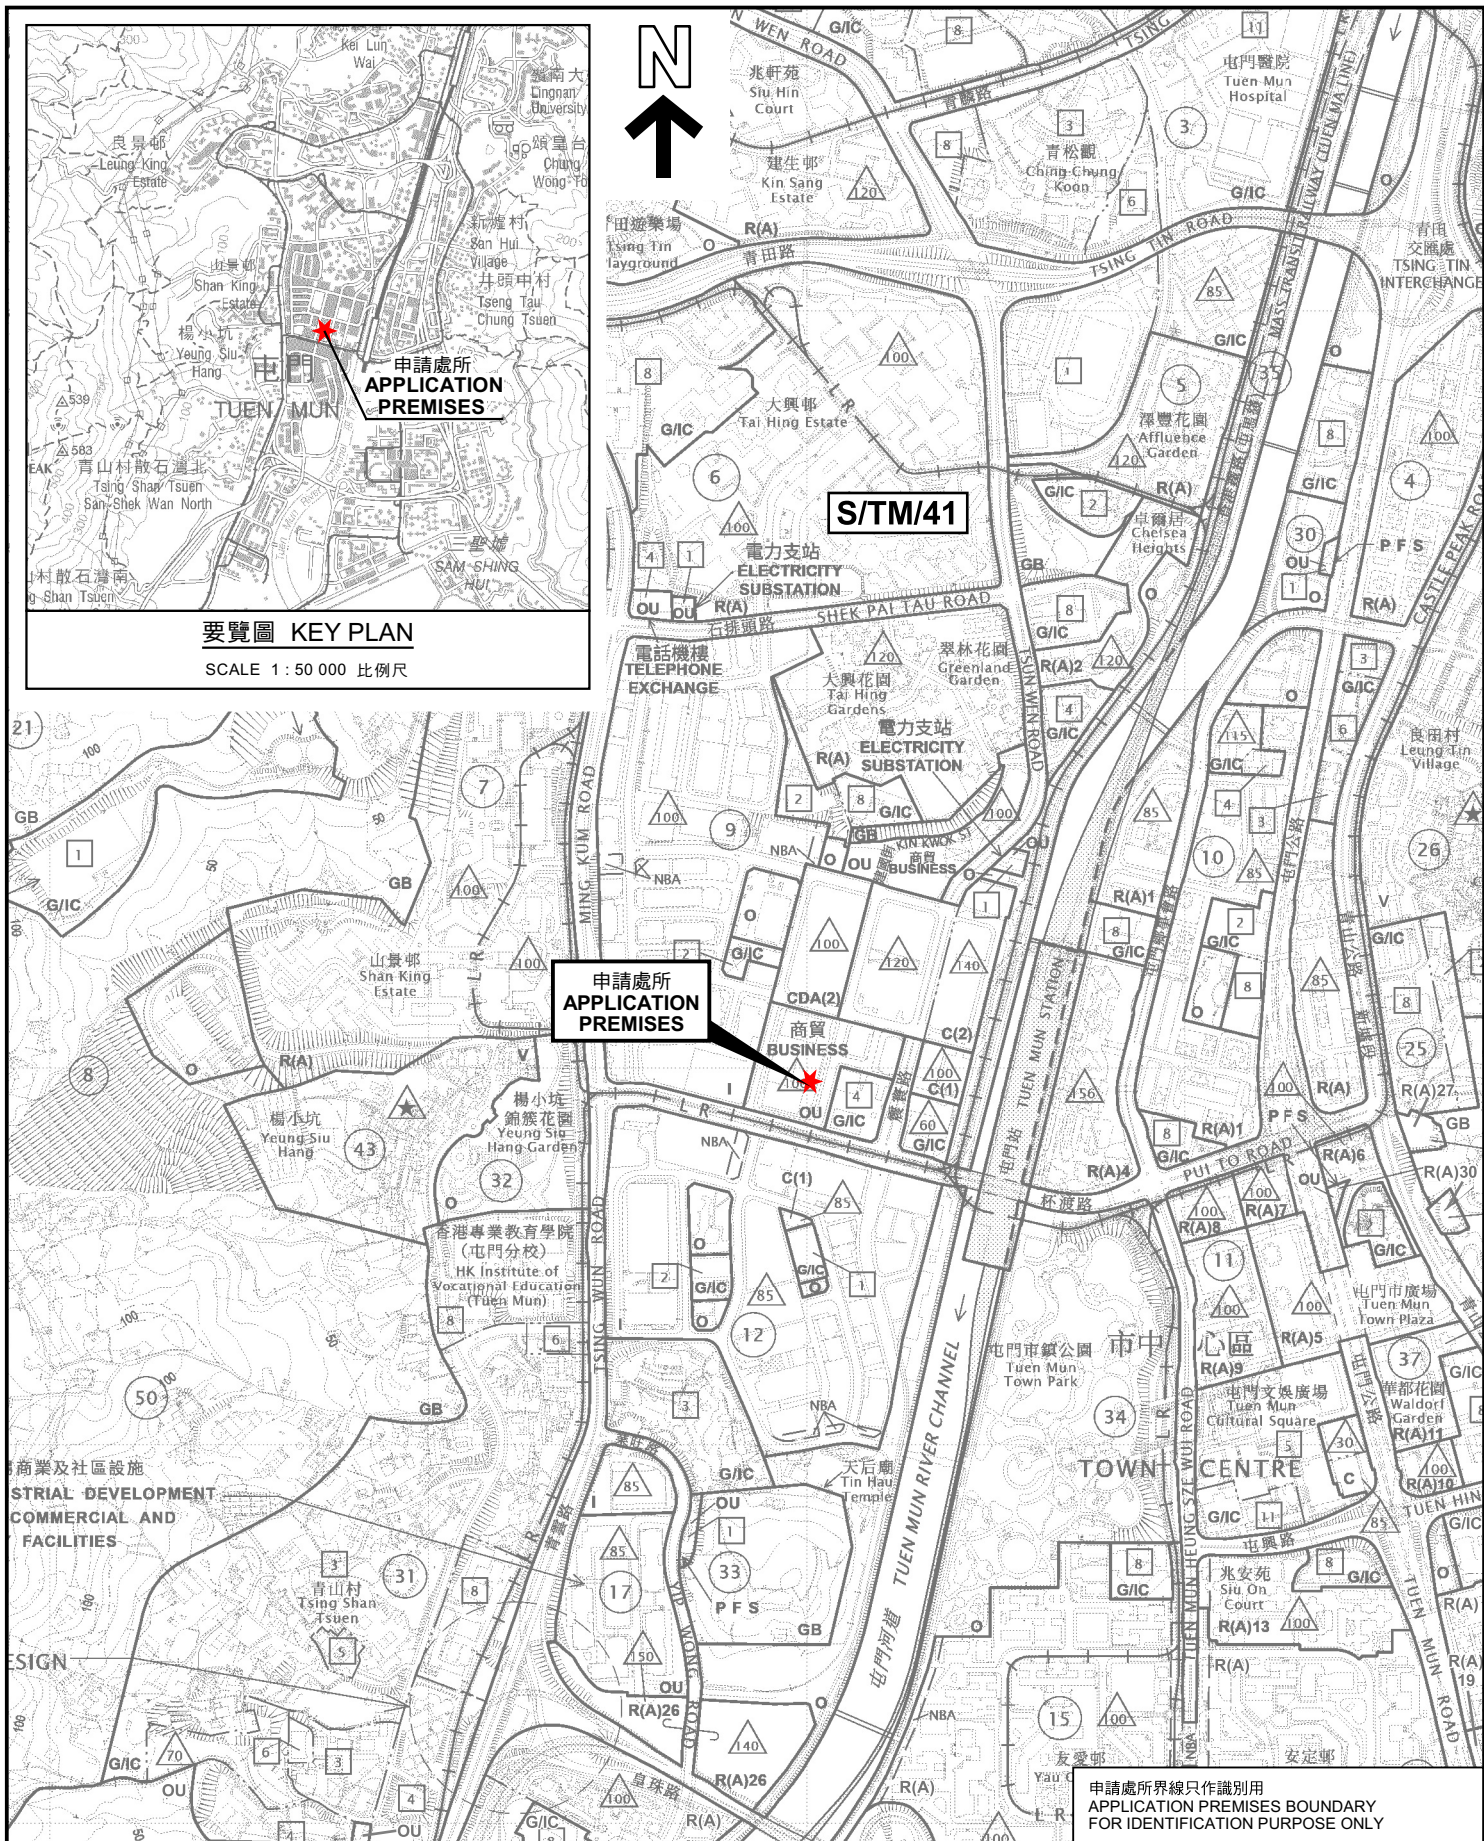

本摘要圖於2025年9月17日擬備， 所根據的資料為於2025年6月3日 核准的分區計劃大綱圖編號 S/TM/41 EXTRACT PLAN PREPARED ON 17.9.2025 BASED ON OUTLINE ZONING PLAN No. S/TM/41 APPROVED ON 3.6.2025	位置圖 LOCATION PLAN 工業用途（先進鋰離子電池資源化處理中心） 新界屯門建泰街6號恒威工業中心B座16樓4室 INDUSTRIAL USE (ADVANCED LITHIUM-ION BATTERY RESOURCE RECOVERY CENTRE) UNIT 4, 16/F, BLOCK B, HANG WAI INDUSTRIAL CENTRE, 6 KIN TAI STREET, TUEN MUN, NEW TERRITORIES SCALE 1 : 10 000 比例尺 米 100 0 100 200 300 400 500 米 METRES	 規劃署 Planning Department 參考編號 REFERENCE No. A/TM/600 圖 PLAN A-1
---	--	---

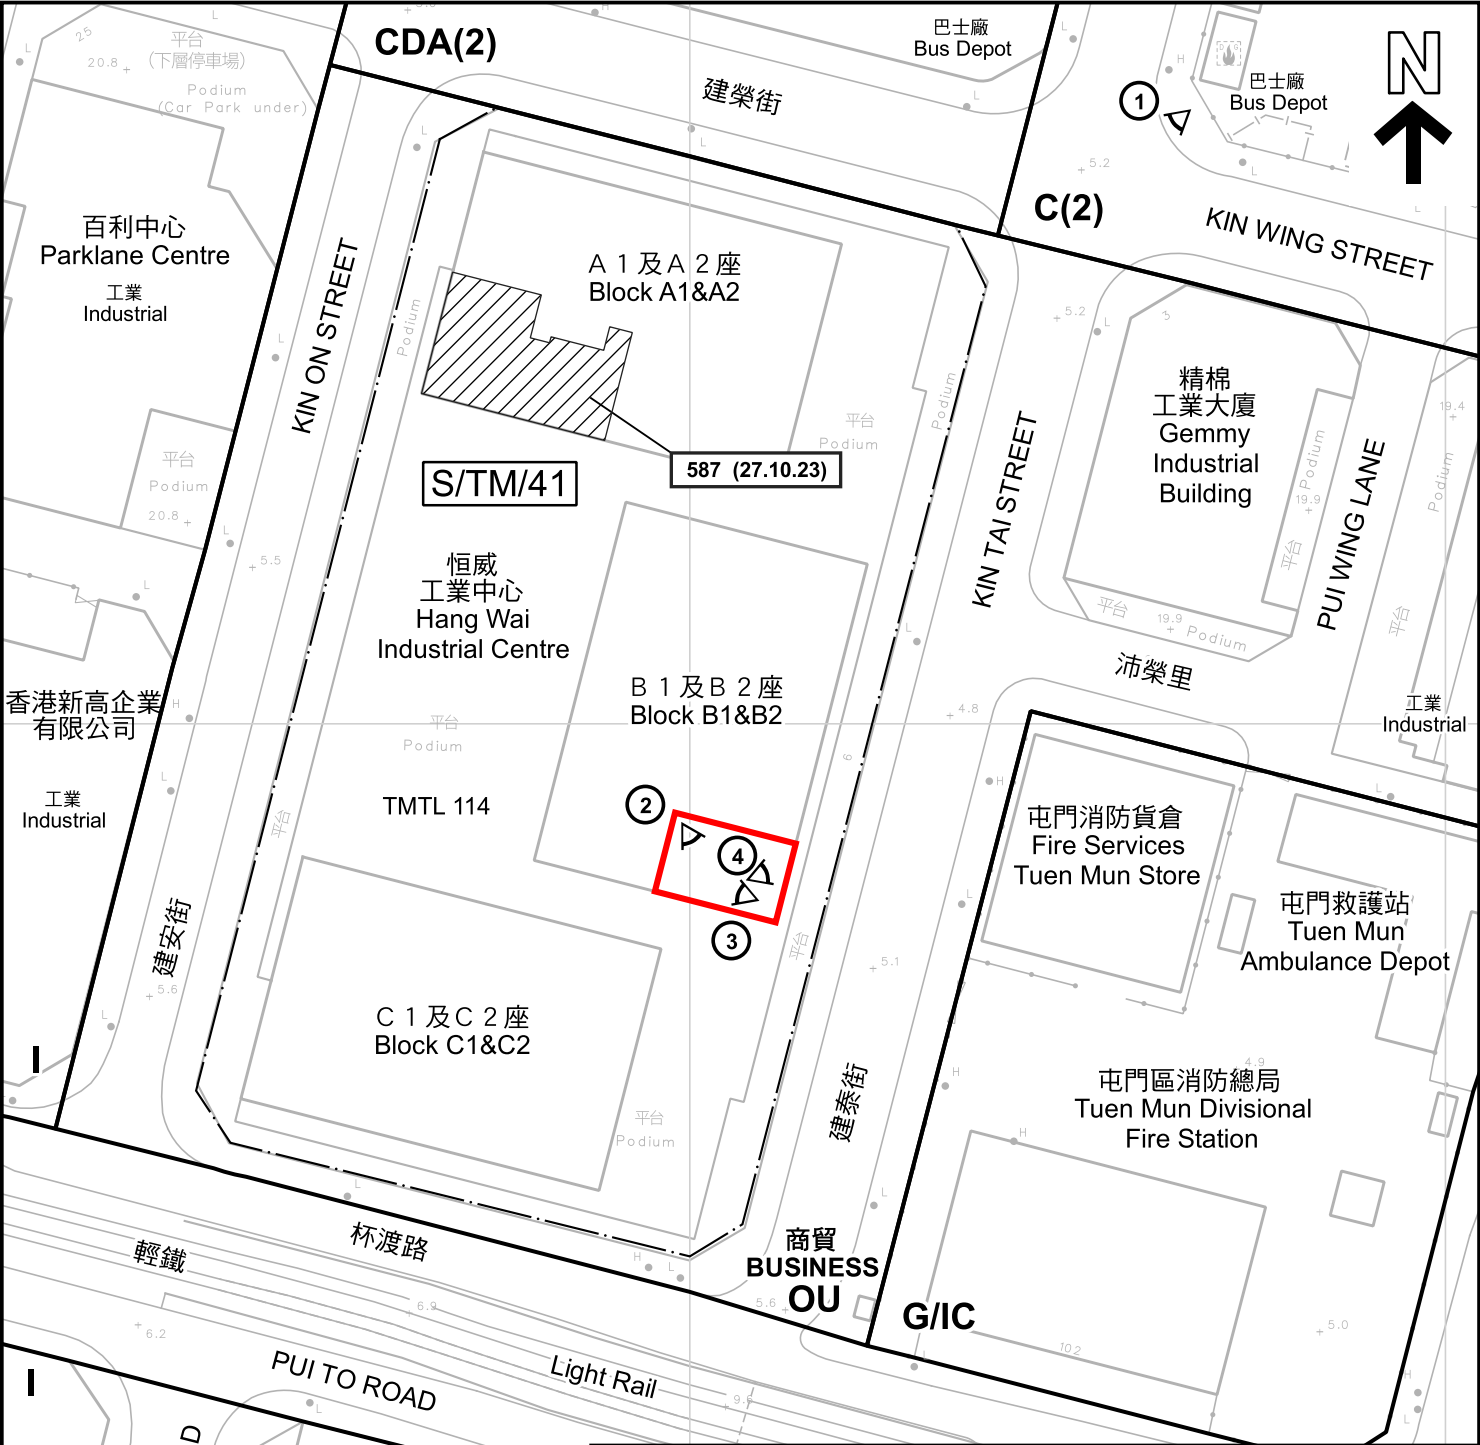

圖例 LEGEND

- 申請處所 (界線只作識別用)
APPLICATION PREMISES
(BOUNDARY FOR IDENTIFICATION
PURPOSE ONLY)
- 587 (27.10.23)
- 獲批准的申請
APPROVED APPLICATION
- 587 (27.10.23)
- 會議日期
DATE OF MEETING
- 申請編號
APPLICATION NUMBER

- C 商業
COMMERCIAL
- CDA 綜合發展區
COMPREHENSIVE
DEVELOPMENT AREA
- I 工業
INDUSTRIAL
- G/I/C 政府、機構或社區
GOVERNMENT, INSTITUTION
OR COMMUNITY
- OU 其他指定用途
OTHER SPECIFIED USES
- ① 實地照片的觀景點
VIEWING POINT OF SITE PHOTO

註釋 Notes :
2025年6月13日勘測的土地用途
Land uses shown on this plan are in accordance with the land use survey
conducted by the Planning Department on 13.6.2025

平面圖 SITE PLAN

本摘要圖於2025年9月30日擬備，所根據的
資料為測量圖編號 5-SE-10B 和 6-SW-6A
EXTRACT PLAN PREPARED ON 30.9.2025
BASED ON SURVEY SHEETS No.
5-SE-10B and 6-SW-6A

工業用途 (先進鋰離子電池資源化處理中心)
新界屯門建泰街6號恒威工業中心B座16樓4室
INDUSTRIAL USE
(ADVANCED LITHIUM-ION BATTERY RESOURCE RECOVERY CENTRE)
UNIT 4, 16/F, BLOCK B, HANG WAI INDUSTRIAL CENTRE,
6 KIN TAI STREET, TUEN MUN, NEW TERRITORIES

SCALE 1 : 1 000 比例尺


米 20 0 20 40 米
METRES



規劃署
Planning Department

參考編號
REFERENCE No.
A/TM/600

圖 PLAN
A-2

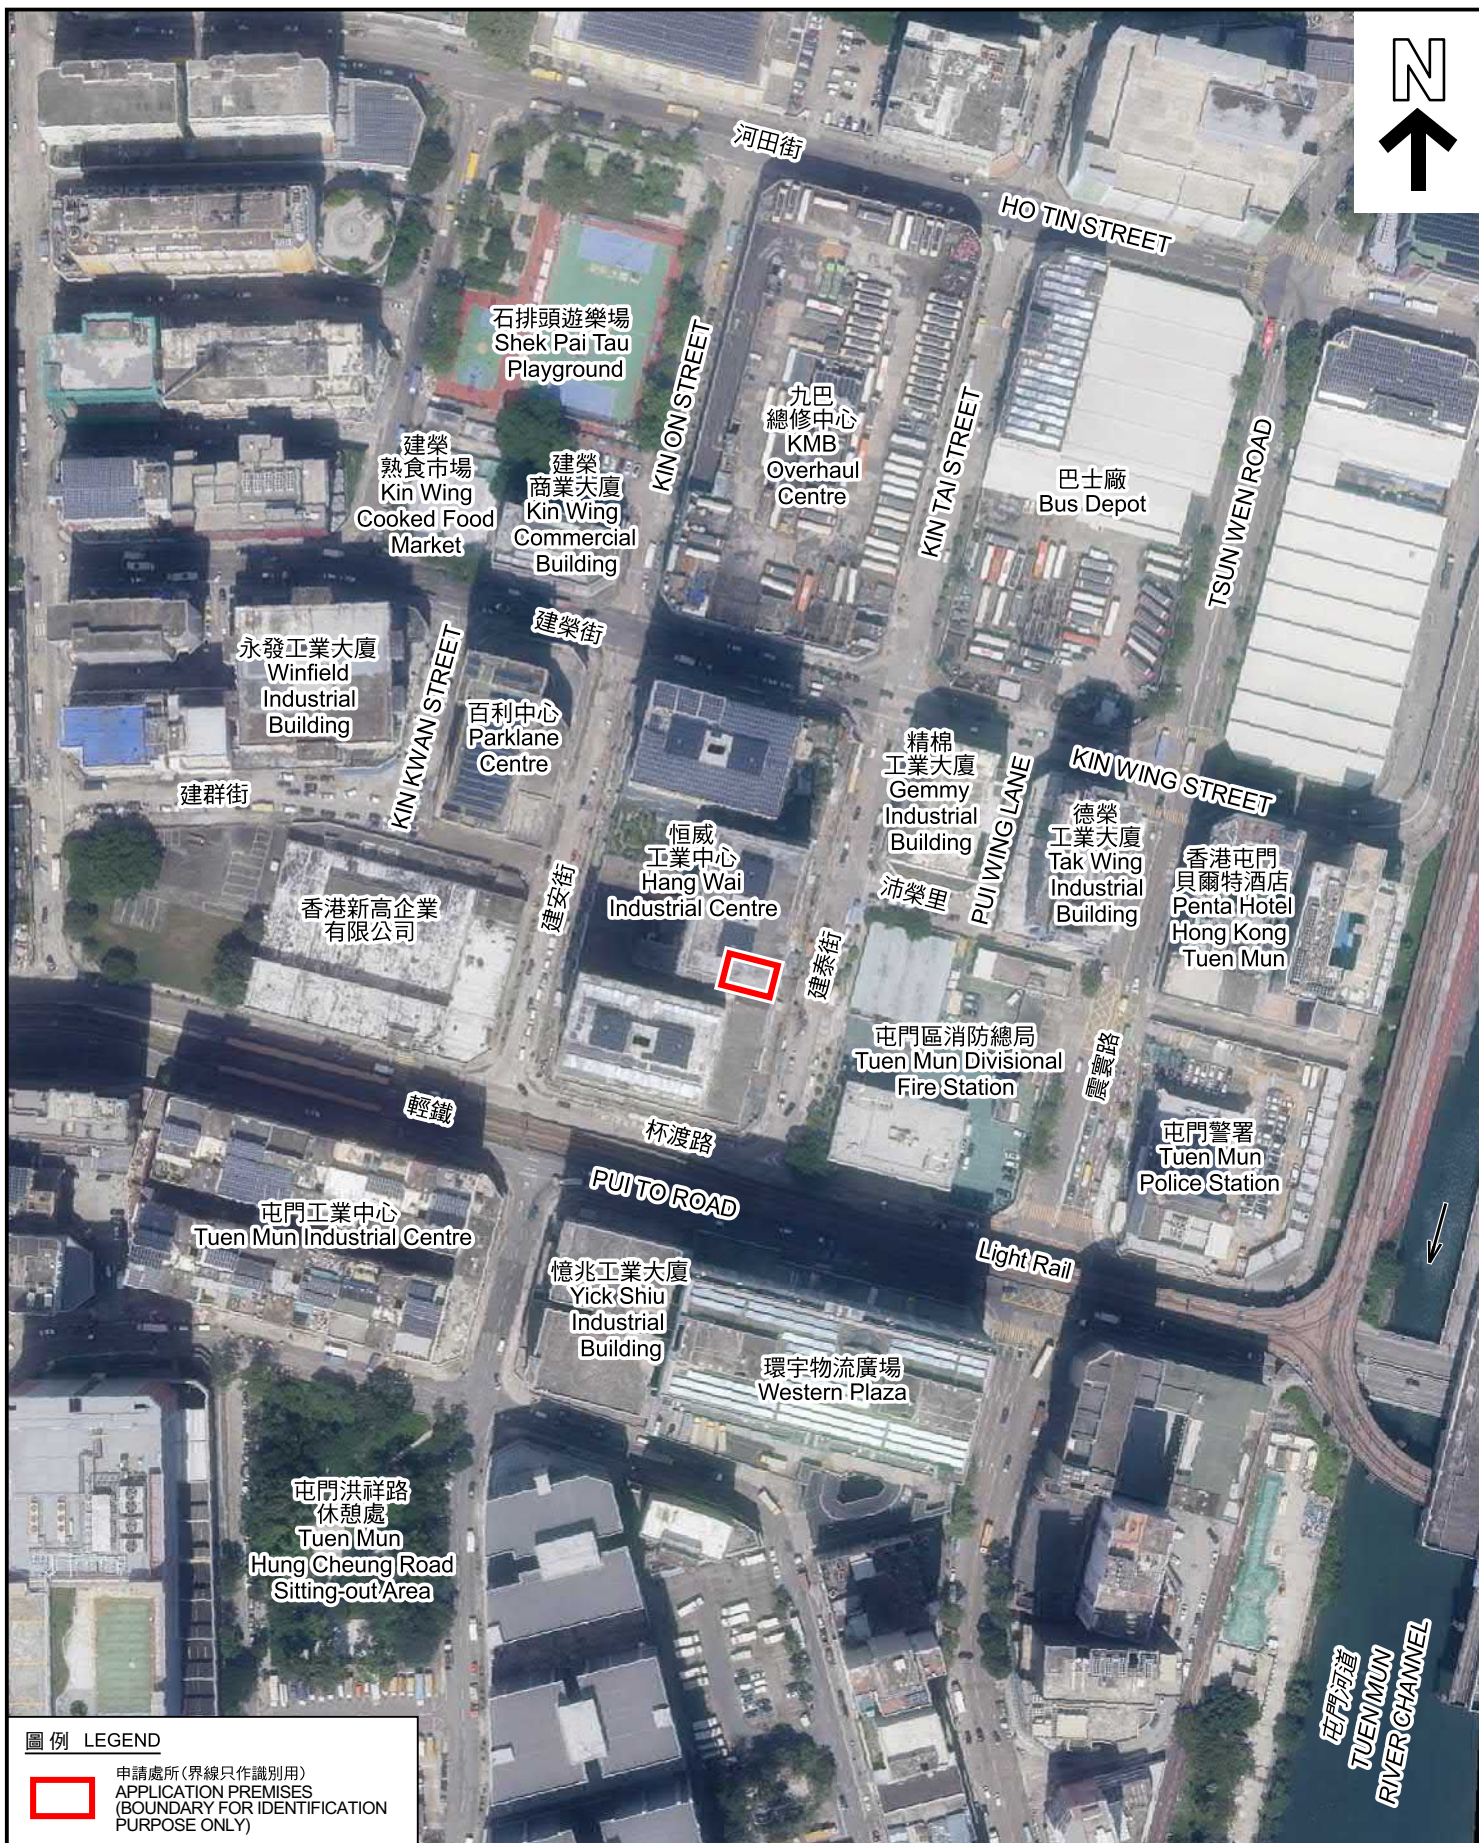

圖例 LEGEND



申請處所(界線只作識別用)
APPLICATION PREMISES
(BOUNDARY FOR IDENTIFICATION
PURPOSE ONLY)

本摘要圖於2025年9月17日擬備，所根據
的資料為地政總署於2024年10月5日拍得
的航攝照片編號 E229165C
EXTRACT PLAN PREPARED ON 17.9.2025
BASED ON AERIAL PHOTO No.
E229165C TAKEN ON 5.10.2024
BY LANDS DEPARTMENT

航攝照片 AERIAL PHOTO


工業用途(先進鋰離子電池資源化處理中心)
新界屯門建泰街6號恒威工業中心B座16樓4室
INDUSTRIAL USE
(ADVANCED LITHIUM-ION BATTERY RESOURCE RECOVERY CENTRE)
UNIT 4, 16/F, BLOCK B, HANG WAI INDUSTRIAL CENTRE,
6 KIN TAI STREET, TUEN MUN, NEW TERRITORIES



規劃署
Planning Department

參考編號
REFERENCE No.
A/TM/600

圖 PLAN
A-3

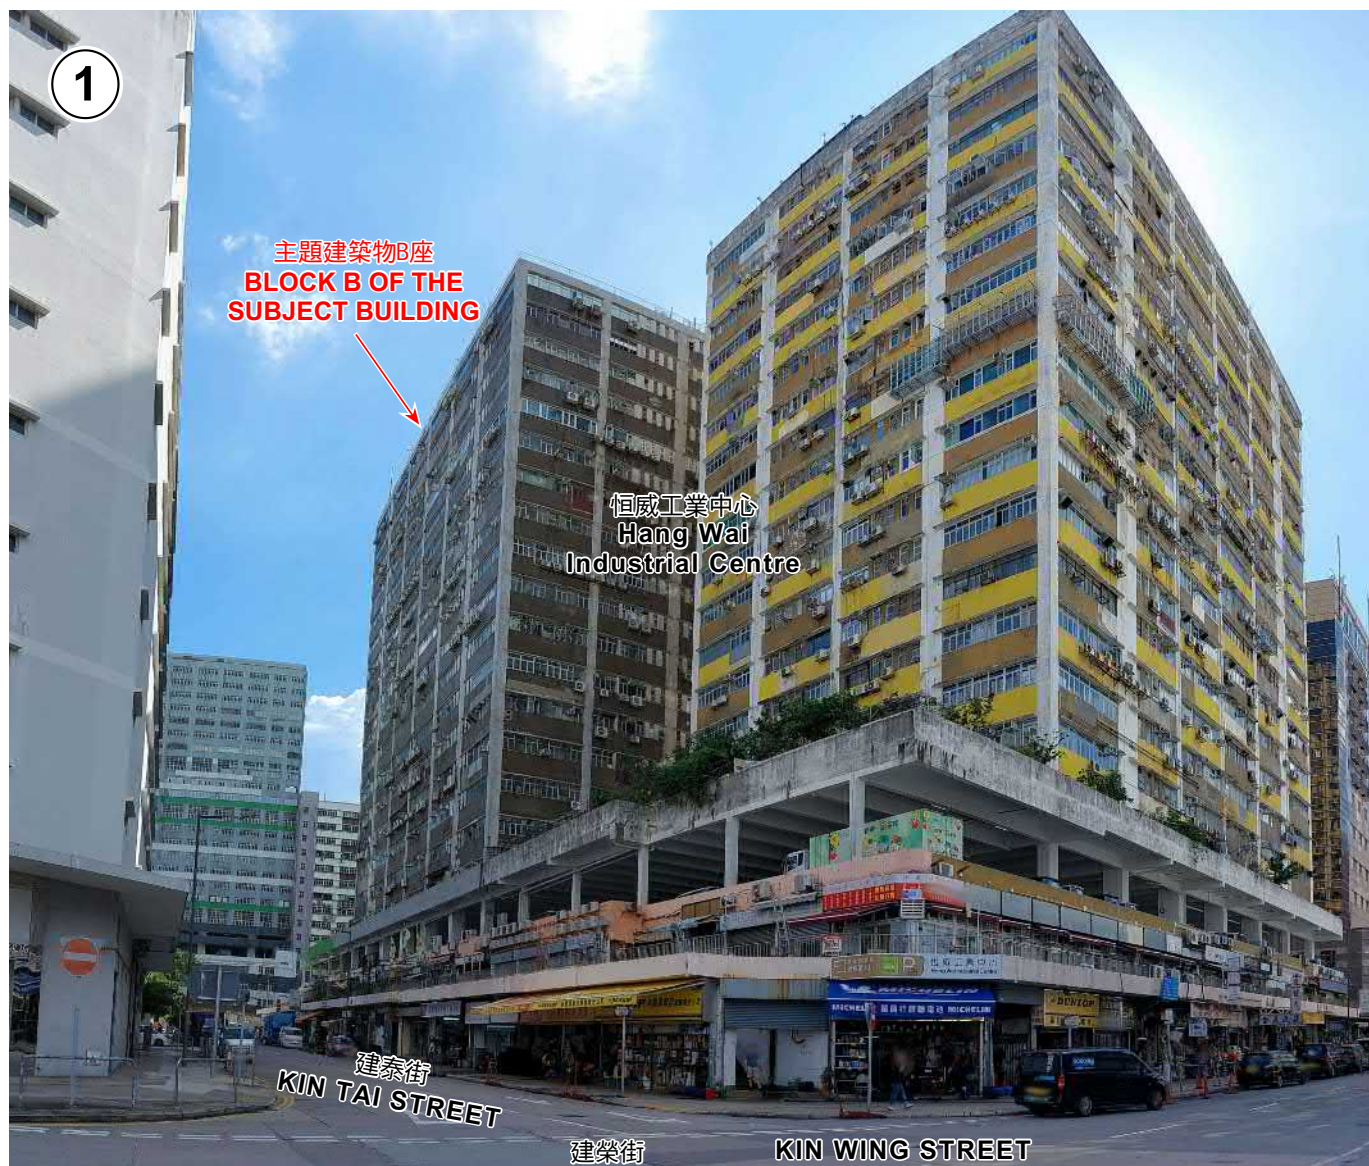

本圖於2025年9月30日擬備，所根據的資料為攝於2025年9月3日的實地照片
PLAN PREPARED ON 30.9.2025
BASED ON SITE PHOTOS
TAKEN ON 3.9.2025

實地照片 SITE PHOTOS

工業用途（先進鋰離子電池資源化處理中心）
新界屯門建泰街6號恒威工業中心B座16樓4室
INDUSTRIAL USE
(ADVANCED LITHIUM-ION BATTERY RESOURCE RECOVERY CENTRE)
UNIT 4, 16/F, BLOCK B, HANG WAI INDUSTRIAL CENTRE,
6 KIN TAI STREET, TUEN MUN, NEW TERRITORIES



規劃署
Planning Department

參考編號
REFERENCE No.
A/TM/600

圖 PLAN
A-4a



申請處所
APPLICATION
PREMISES



申請處所
APPLICATION
PREMISES

實地照片 SITE PHOTOS

工業用途（先進鋰離子電池資源化處理中心）
新界屯門建泰街6號恒威工業中心B座16樓4室
INDUSTRIAL USE

(ADVANCED LITHIUM-ION BATTERY RESOURCE RECOVERY CENTRE)
UNIT 4, 16/F, BLOCK B, HANG WAI INDUSTRIAL CENTRE,
6 KIN TAI STREET, TUEN MUN, NEW TERRITORIES



規劃署
Planning Department

參考編號
REFERENCE No.
A/TM/600

圖 PLAN
A-4b

本圖於2025年9月30日擬備，所根據的
資料為攝於2025年9月3日的實地照片
PLAN PREPARED ON 30.9.2025
BASED ON SITE PHOTOS
TAKEN ON 3.9.2025