


<p>Project 項目名稱:</p> <p>Proposed Temporary Open Storage of Elevated Working Platform for a Period of 3 Years at Lots 2035 RP (Part), 2036 RP (Part), 2037 (Part), 2038 (Part), 2039 (Part), 2040 RP, 2042 RP (Part), 2049 (Part) & 2052 (Part) in D.D. 129, Lau Fau Shan, Yuen Long, N.T.</p>	<p>Drawing Title 圖目:</p> <p>Proposed Layout Plan</p> <p>Drawing No. 圖號:</p> <p>Figure 3</p>	<p>Remarks 備註:</p> <p>Scale 比例:</p> <p>1:1000</p>
---	---	--

<p>參考編號 REFERENCE No. A/YL-LFS/560</p>	<p>繪圖 DRAWING A-1</p>
--	---------------------------


(摘錄自申請人於18. 8. 2025呈交的進一步資料)
(Extract from Applicant's Further Information Submitted on 18.8.2025)

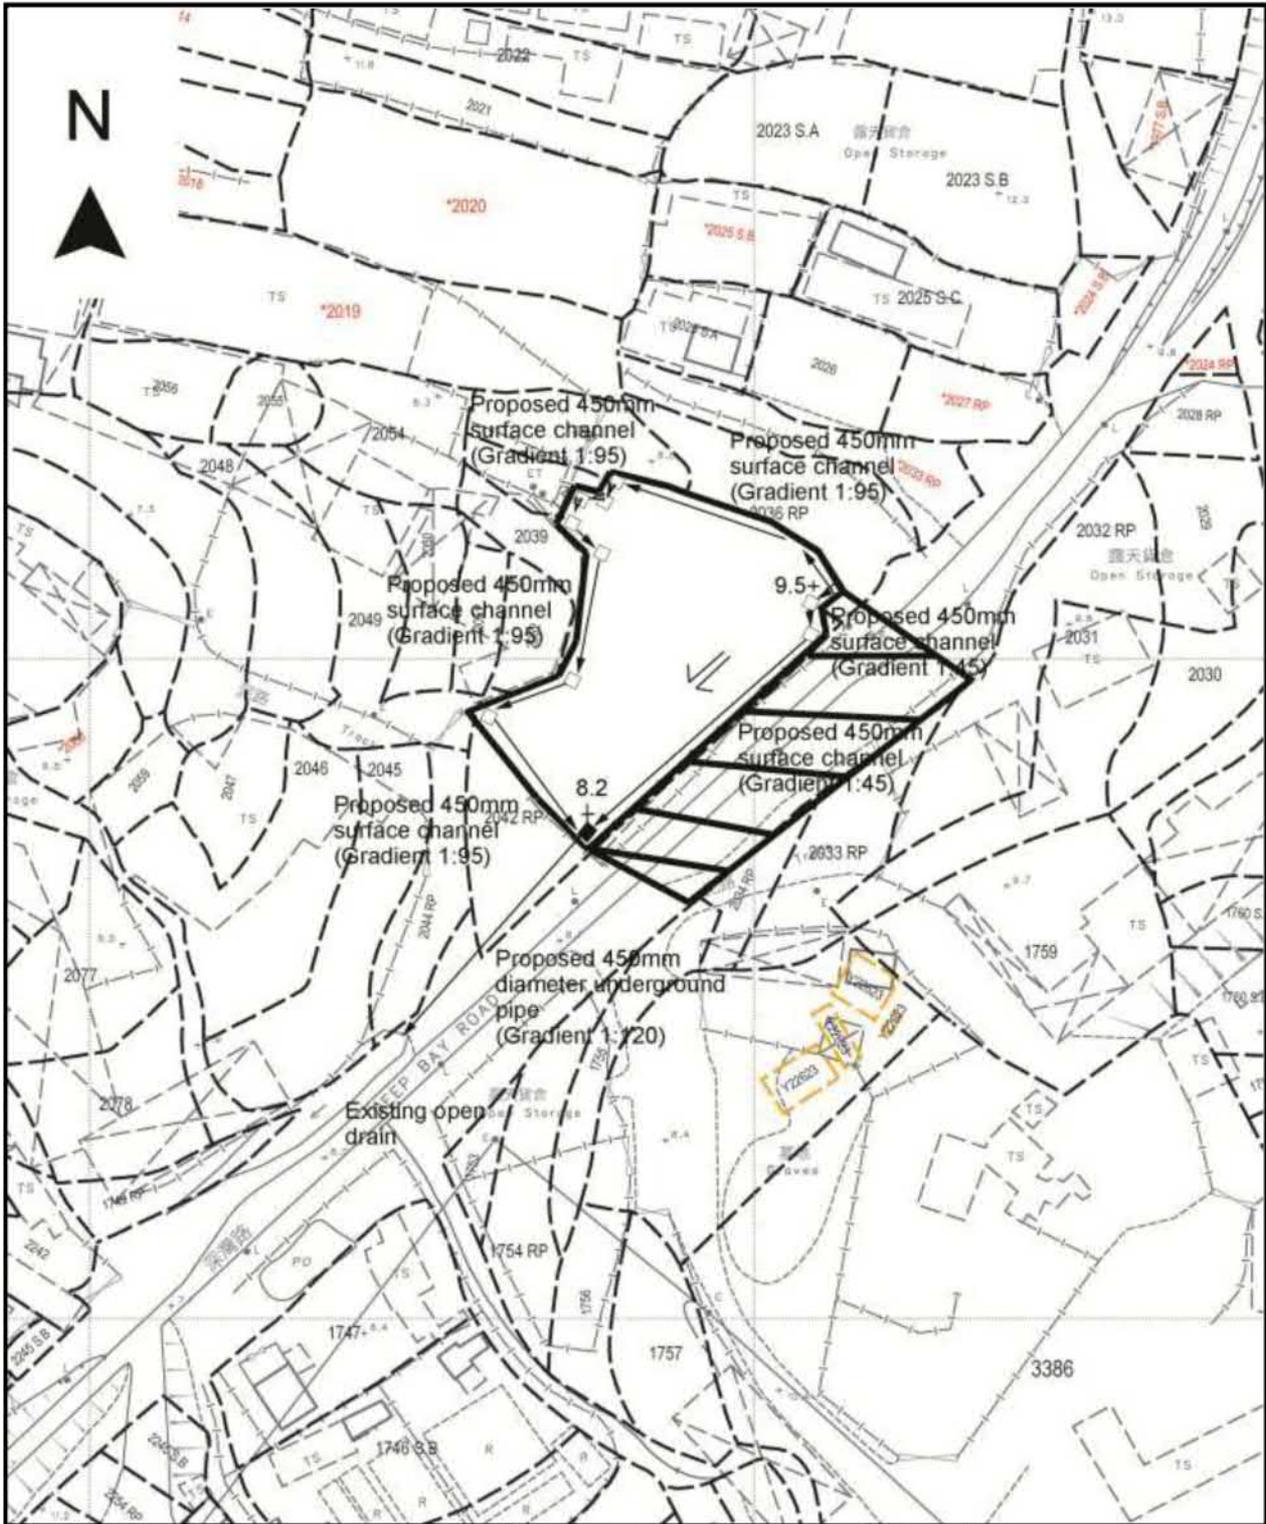

<p>Project 項目名稱: Proposed Temporary Open Storage of Elevated Working Platform for a Period of 3 Years at Lots 2035 RP (Part), 2036 RP (Part), 2037 (Part), 2038 (Part), 2039 (Part), 2040 RP, 2042 RP (Part), 2049 (Part) & 2052 (Part) in D.D. 129, Lau Fau Shan, Yuen Long, N.T.</p>	<p>Drawing Title 圖目: Proposed Drainage Plan</p> <p>Drawing No. 圖號: Figure 4</p>	<p>Remarks 備註:</p> <ul style="list-style-type: none"> □ Proposed catchpit ■ catchpit with sandtrap +9.5 Level (mPD) ← Flow of Surface Runoff ▨ External catchment <p>Scale 比例: 1:1000</p>
--	---	--

<p>參考編號 REFERENCE No. A/YL-LFS/560</p>	<p>繪圖 DRAWING A-2</p>
---	-----------------------------------

(摘錄自申請人於3.6.2025呈交的申請書)
(Extract from Applicant's Submission of 3.6.2025)

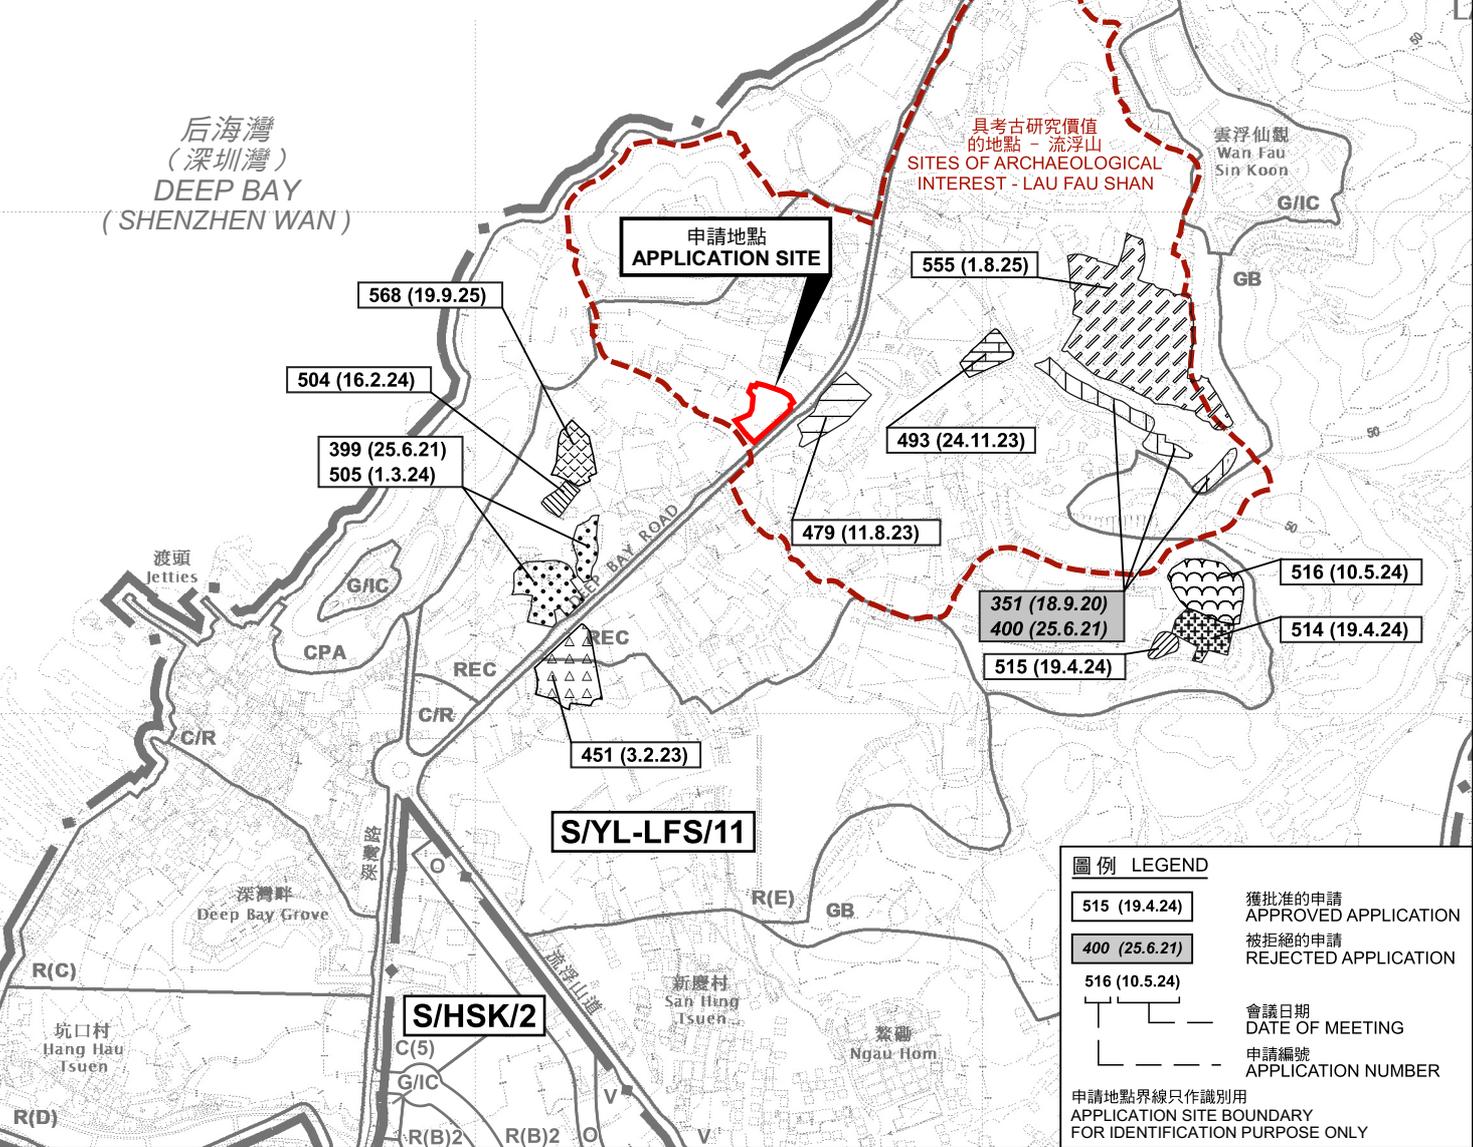

本摘要圖於2025年9月29日擬備，所根據的資料為於2022年4月12日核准的分區計劃大綱圖編號 S/YL-LFS/11 EXTRACT PLAN PREPARED ON 29.9.2025 BASED ON OUTLINE ZONING PLAN No. S/YL-LFS/11 APPROVED ON 12.4.2022

位置圖 LOCATION PLAN


擬議臨時露天存放升降工作台 (為期3年)
新界元朗流浮山丈量約份第129約地段第2035號餘段(部分)、第2036號餘段(部分)、第2037號(部分)、第2038號(部分)、第2039號(部分)、第2040號餘段、第2042號餘段(部分)、第2049號(部分)及第2052號(部分)
PROPOSED TEMPORARY OPEN STORAGE OF ELEVATED WORKING PLATFORM FOR A PERIOD OF 3 YEARS
LOTS 2035 RP (PART), 2036 RP (PART), 2037 (PART), 2038 (PART), 2039 (PART), 2040 RP, 2042 RP (PART), 2049 (PART) AND 2052 (PART) IN D.D. 129, LAU FAU SHAN, YUEN LONG, NEW TERRITORIES
SCALE 1 : 7 500 比例尺

米 METRES 100 0 100 200 300 米 METRES

規劃署
Planning Department

參考編號 REFERENCE No. **A/YL-LFS/560**

圖 PLAN **A-1a**

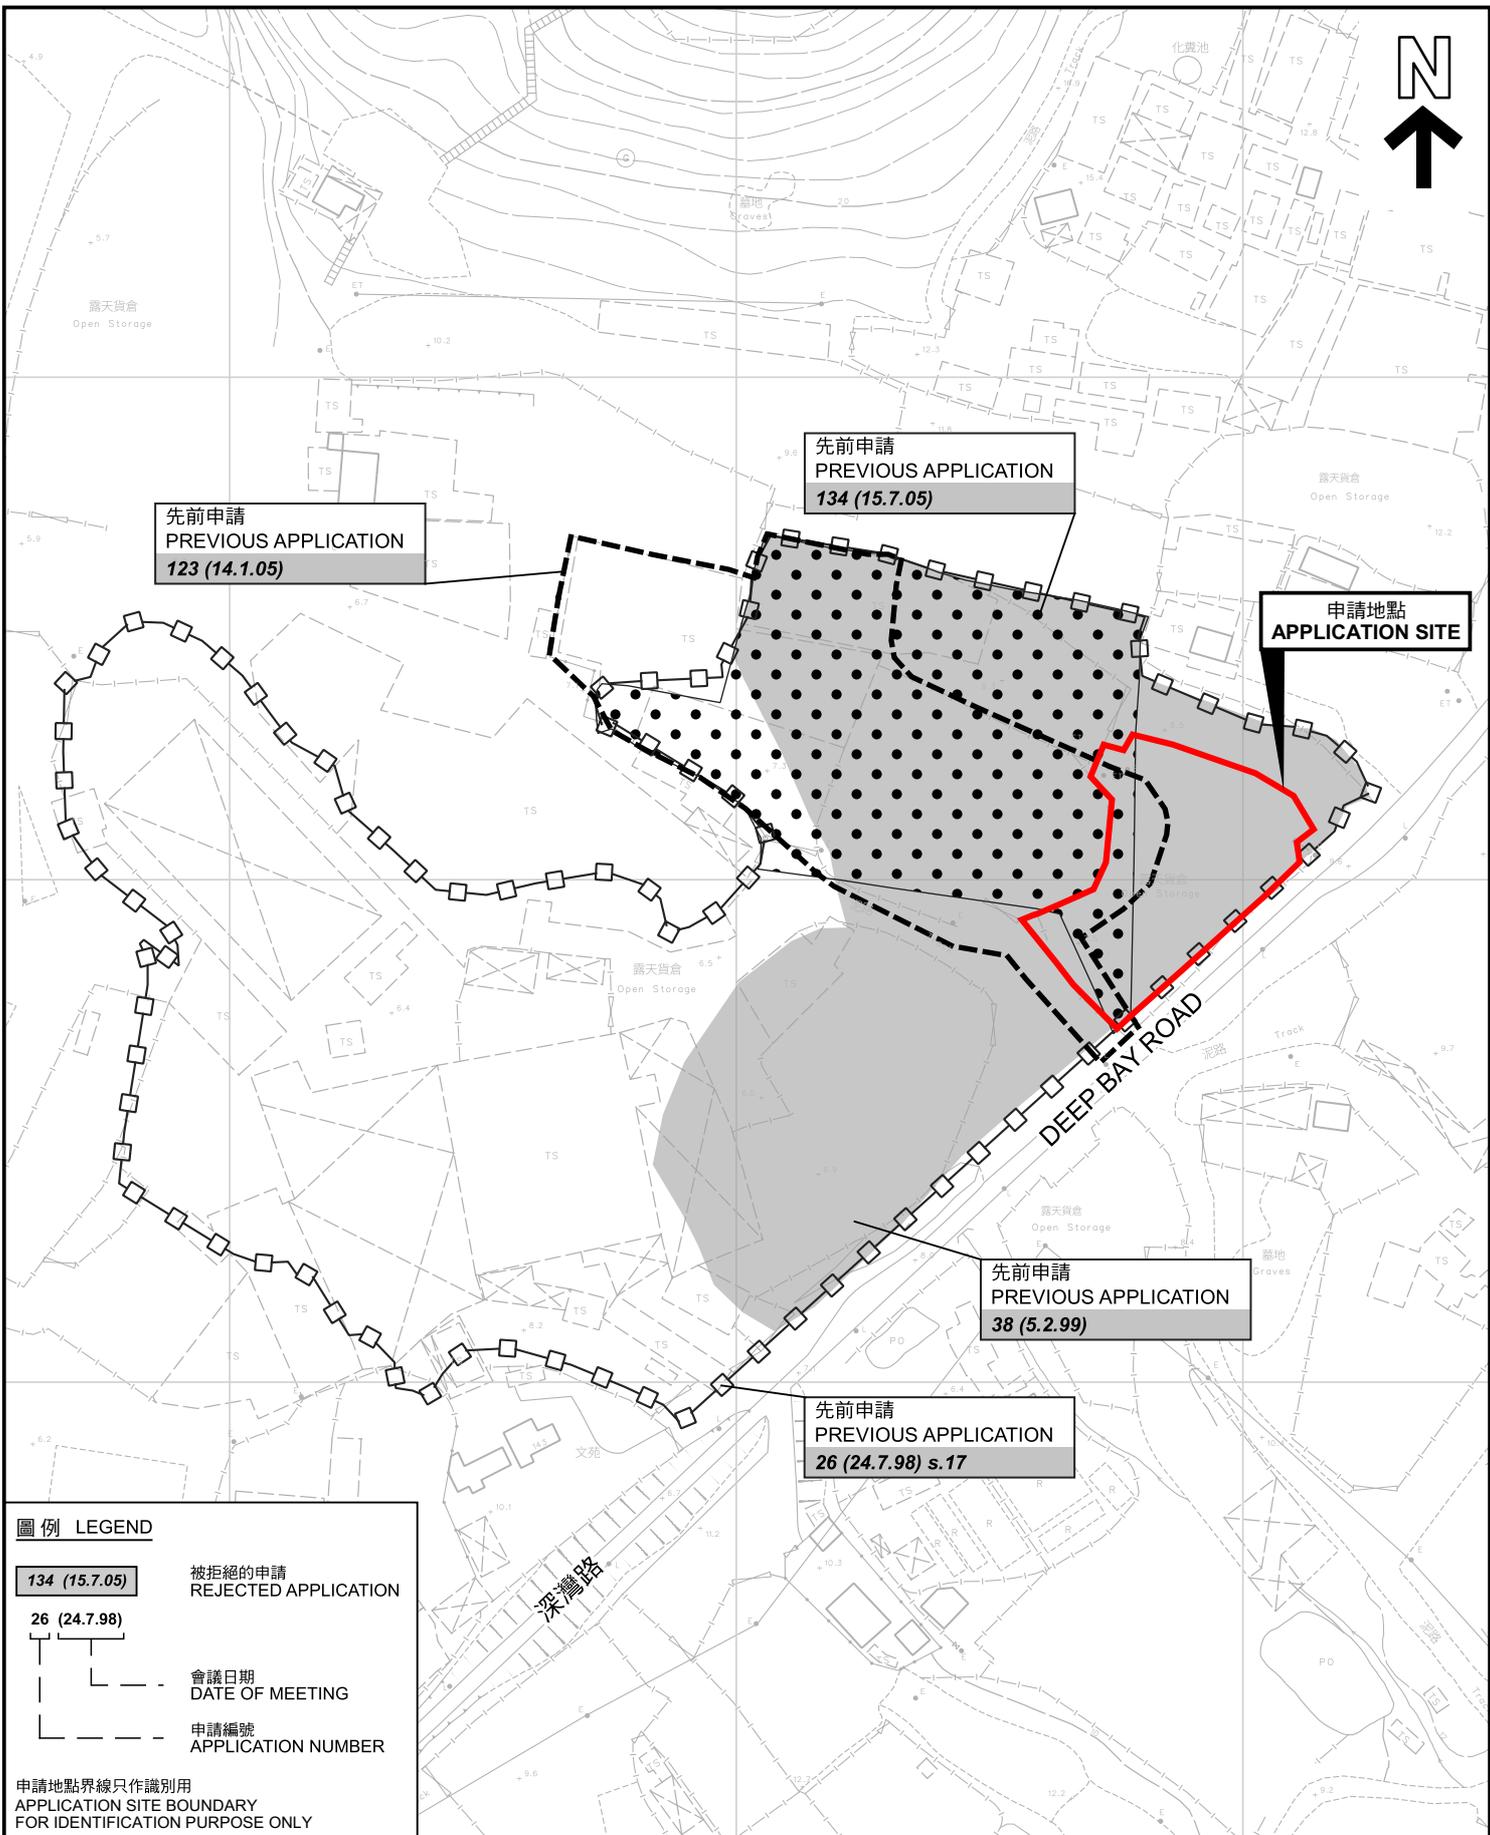

圖例 LEGEND

134 (15.7.05) 被拒絕的申請
REJECTED APPLICATION

26 (24.7.98)

—— 會議日期
DATE OF MEETING

—— 申請編號
APPLICATION NUMBER

申請地點界線只作識別用
APPLICATION SITE BOUNDARY
FOR IDENTIFICATION PURPOSE ONLY

先前申請圖 PREVIOUS APPLICATIONS PLAN

擬議臨時露天存放升降工作平台 (為期3年)
 新界元朗流浮山丈量約份第129約地段第2035號餘段(部分)、第2036號餘段(部分)、
 第2037號(部分)、第2038號(部分)、第2039號(部分)、第2040號餘段、
 第2042號餘段(部分)、第2049號(部分)及第2052號(部分)
 PROPOSED TEMPORARY OPEN STORAGE OF ELEVATED WORKING PLATFORM
 FOR A PERIOD OF 3 YEARS
 LOTS 2035 RP (PART), 2036 RP (PART), 2037 (PART), 2038 (PART),
 2039 (PART), 2040 RP, 2042 RP (PART), 2049 (PART) AND 2052 (PART)
 IN D.D. 129, LAU FAU SHAN, YUEN LONG, NEW TERRITORIES


SCALE 1:1 500 比例尺
 米 METRES 25 0 25 50 米 METRES



參考編號
REFERENCE No.
A/YL-LFS/560

圖 PLAN
A-1b

本摘要圖於2025年9月29日擬備，所根據的
資料為測量圖編號 2-SW-22A
EXTRACT PLAN PREPARED ON 29.9.2025
BASED ON SURVEY SHEET No.
2-SW-22A

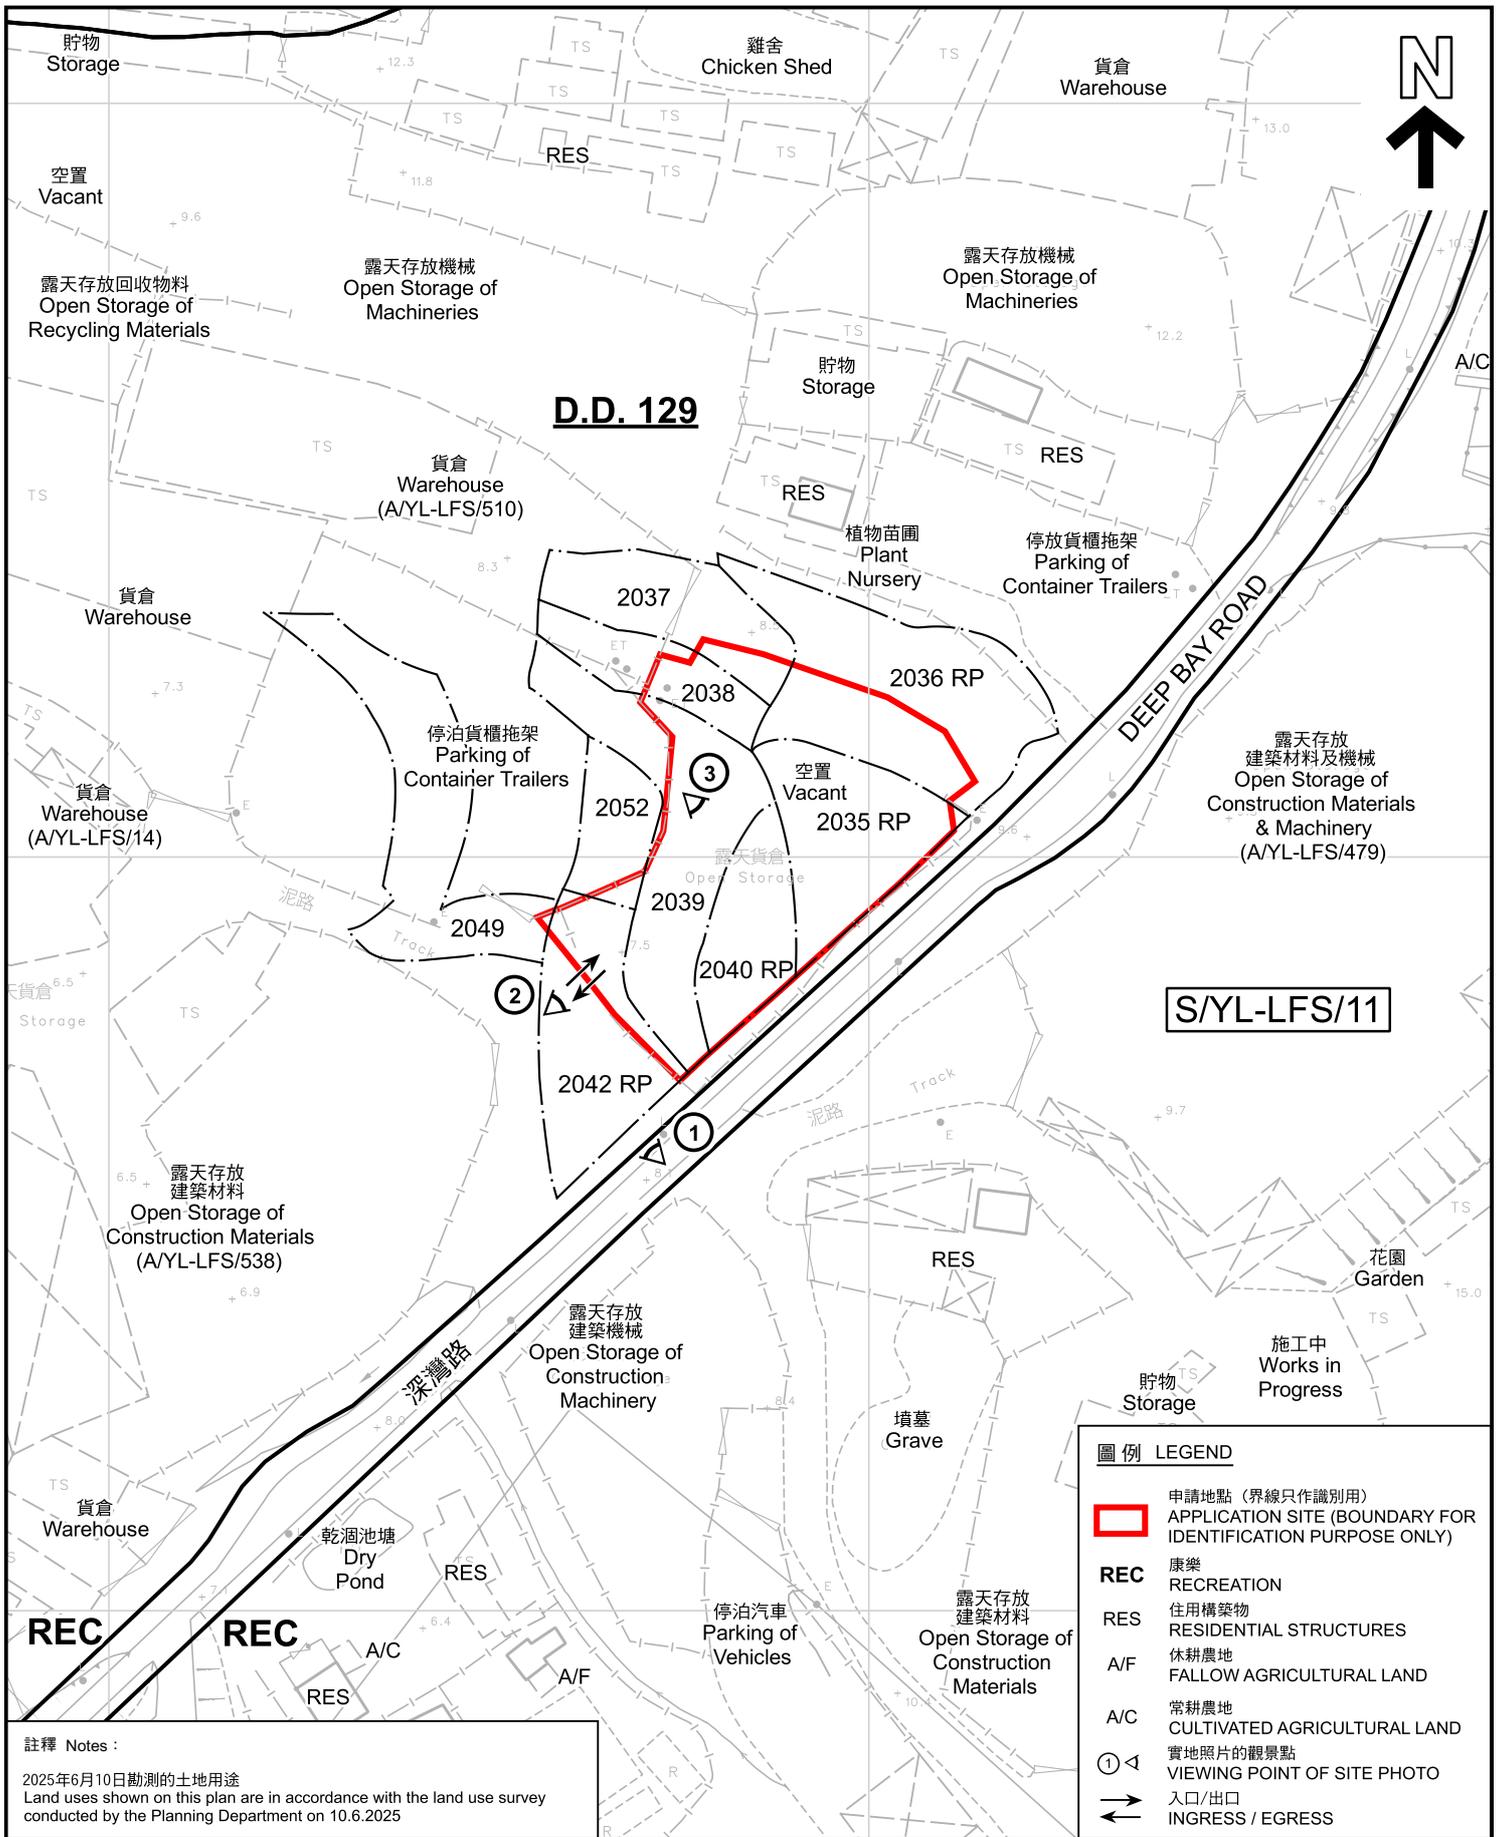

註釋 Notes :


2025年6月10日勘測的土地用途
Land uses shown on this plan are in accordance with the land use survey conducted by the Planning Department on 10.6.2025

本摘要圖於2025年9月30日擬備，所根據的資料為測量圖編號 2-SW-22A
EXTRACT PLAN PREPARED ON 30.9.2025 BASED ON SURVEY SHEET No. 2-SW-22A

平面圖 SITE PLAN

擬議臨時露天存放升降工作台(為期3年)
新界元朗流浮山丈量約份第129約地段第2035號餘段(部分)、第2036號餘段(部分)、第2037號(部分)、第2038號(部分)、第2039號(部分)、第2040號餘段、第2042號餘段(部分)、第2049號(部分)及第2052號(部分)
PROPOSED TEMPORARY OPEN STORAGE OF ELEVATED WORKING PLATFORM FOR A PERIOD OF 3 YEARS
LOTS 2035 RP (PART), 2036 RP (PART), 2037 (PART), 2038 (PART), 2039 (PART), 2040 RP, 2042 RP (PART), 2049 (PART) AND 2052 (PART) IN D.D. 129, LAU FAU SHAN, YUEN LONG, NEW TERRITORIES

SCALE 1: 1 000 比例尺

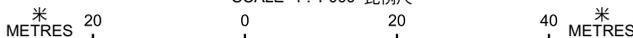

圖例 LEGEND

- 申請地點 (界線只作識別用)
APPLICATION SITE (BOUNDARY FOR IDENTIFICATION PURPOSE ONLY)
- REC** 康樂
RECREATION
- RES** 住用構築物
RESIDENTIAL STRUCTURES
- A/F** 休耕農地
FALLOW AGRICULTURAL LAND
- A/C** 常耕農地
CULTIVATED AGRICULTURAL LAND
- 實地照片的觀景點
VIEWING POINT OF SITE PHOTO
- 入口/出口
INGRESS / EGRESS




規劃署
Planning Department

參考編號
REFERENCE No.
A/YL-LFS/560

圖 PLAN
A-2

后海灣
(深圳灣)
DEEP BAY
(SHENZHEN WAN)

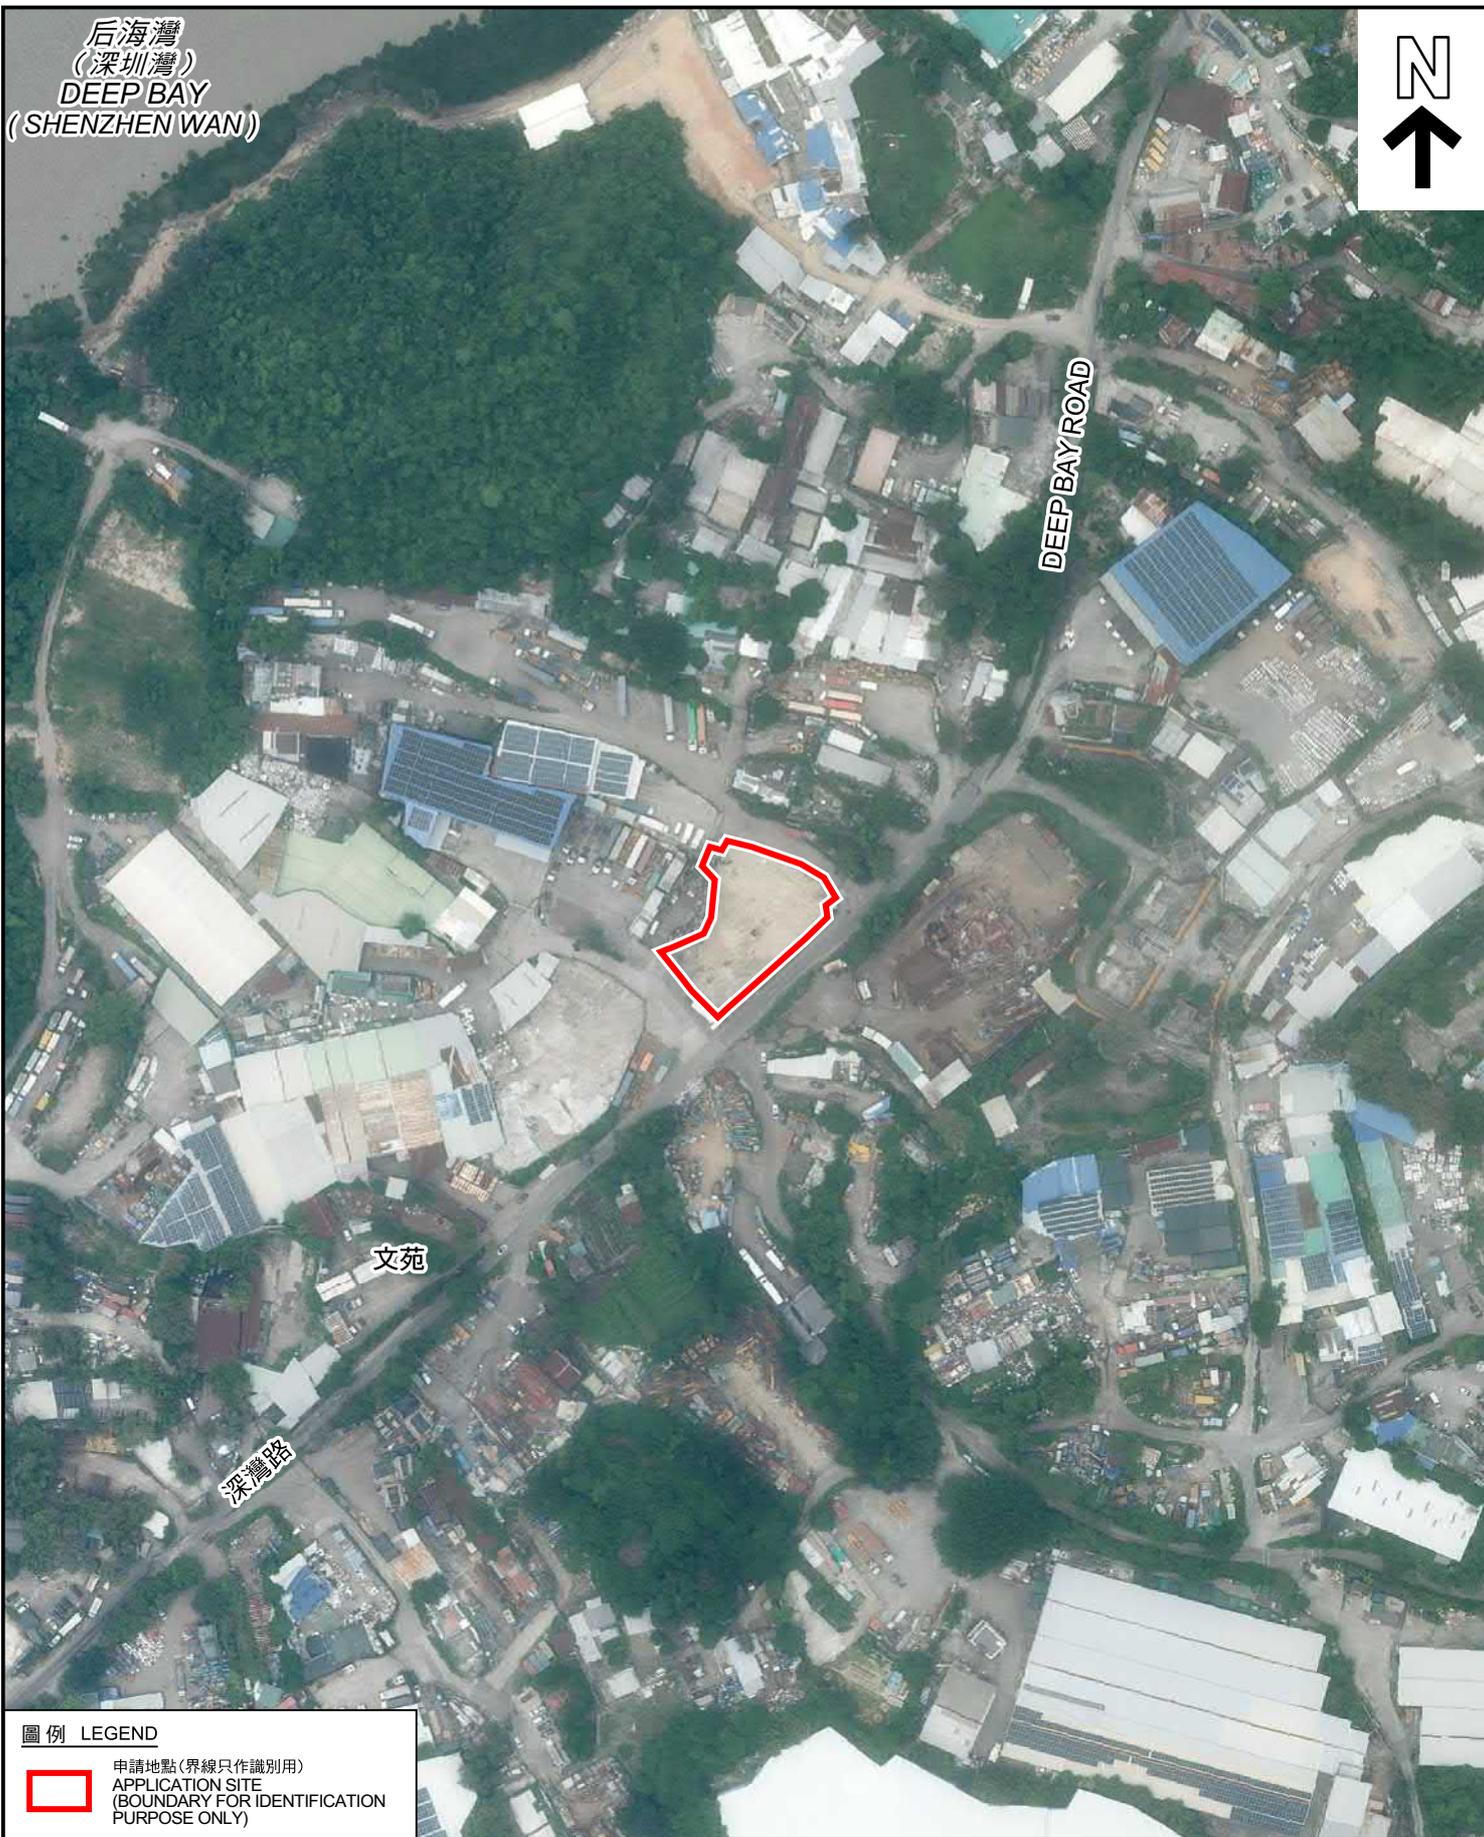

圖例 LEGEND



申請地點(界線只作識別用)
APPLICATION SITE
(BOUNDARY FOR IDENTIFICATION
PURPOSE ONLY)

本摘要圖於2025年9月22日擬備，所根據的資料為地政總署於2024年8月11日拍得的航攝照片編號 E227933C
EXTRACT PLAN PREPARED ON 22.9.2025
BASED ON AERIAL PHOTO No.
E227933C TAKEN ON 11.8.2024
BY LANDS DEPARTMENT

航攝照片 AERIAL PHOTO

擬議臨時露天存放升降工作平台(為期3年)
新界元朗流浮山丈量約份第129約地段第2035號餘段(部分)、第2036號餘段(部分)、
第2037號(部分)、第2038號(部分)、第2039號(部分)、第2040號餘段、
第2042號餘段(部分)、第2049號(部分)及第2052號(部分)
PROPOSED TEMPORARY OPEN STORAGE OF ELEVATED WORKING PLATFORM
FOR A PERIOD OF 3 YEARS
LOTS 2035 RP (PART), 2036 RP (PART), 2037 (PART), 2038 (PART),
2039 (PART), 2040 RP, 2042 RP (PART), 2049 (PART) AND 2052 (PART)
IN D.D. 129, LAU FAU SHAN, YUEN LONG, NEW TERRITORIES



規畫署
Planning Department

參考編號
REFERENCE No.
A/YL-LFS/560

圖 PLAN
A-3



實地照片 SITE PHOTOS

本圖於2025年9月30日擬備，所根據的資料為攝於2025年6月10日的實地照片
 PLAN PREPARED ON 30.9.2025
 BASED ON SITE PHOTOS
 TAKEN ON 10.6.2025

擬議臨時露天存放升降工作台(為期3年)
 新界元朗流浮山丈量約份第129約地段第2035號餘段(部分)、第2036號餘段(部分)、
 第2037號(部分)、第2038號(部分)、第2039號(部分)、第2040號餘段、
 第2042號餘段(部分)、第2049號(部分)及第2052號(部分)
 PROPOSED TEMPORARY OPEN STORAGE OF ELEVATED WORKING PLATFORM
 FOR A PERIOD OF 3 YEARS
 LOTS 2035 RP (PART), 2036 RP (PART), 2037 (PART), 2038 (PART),
 2039 (PART), 2040 RP, 2042 RP (PART), 2049 (PART) AND 2052 (PART)
 IN D.D. 129, LAU FAU SHAN, YUEN LONG, NEW TERRITORIES



規劃署
 Planning Department

參考編號
 REFERENCE No.
 A/YL-LFS/560

圖 PLAN
 A-4