



# 布局圖

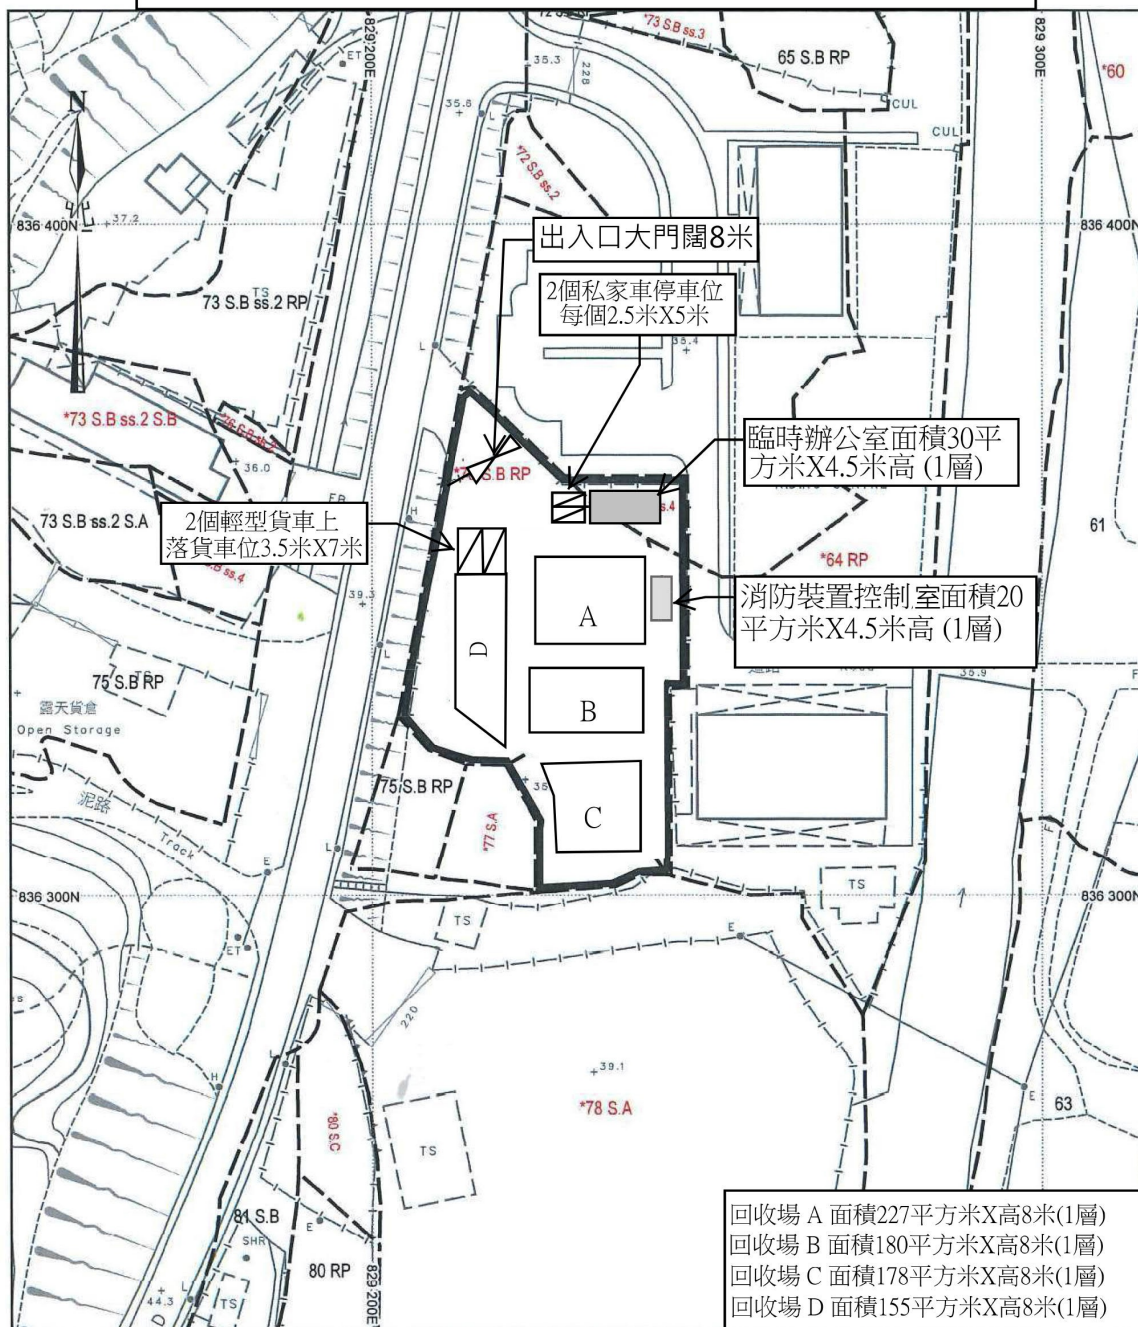

地政總署測繪處

Survey and Mapping Office, Lands Department


比例尺 SCALE 1:1000

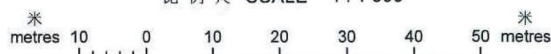

(摘錄自申請人於 3.3.2025 呈交的申請書)  
(Extract from Applicant's  
Submission of 3.3.2025)


參考編號  
REFERENCE No.  
A/YL-PH/1055

繪圖  
DRAWING  
A - 1

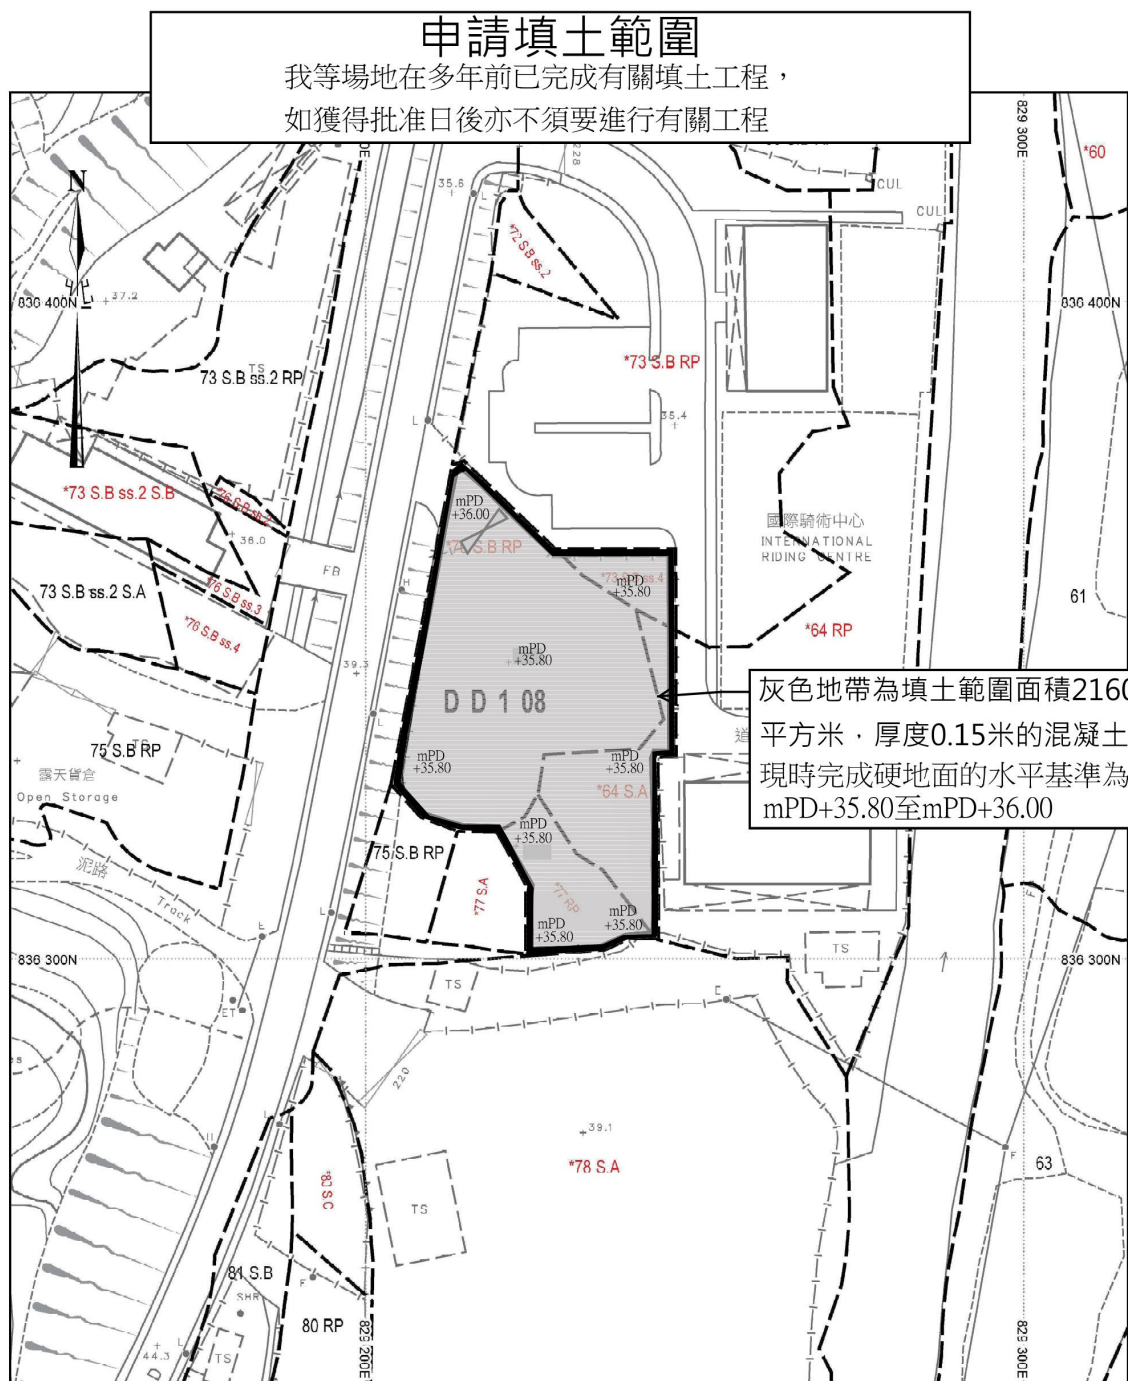

申請地點現時硬地面的水平基準為mPD+35.80至+36.00  
在早前的申請獲批後場地已鋪上混凝土，是次申請填土工程只應規劃署指揮作出規範許可，日後如獲批准我等不用進行任何工程。



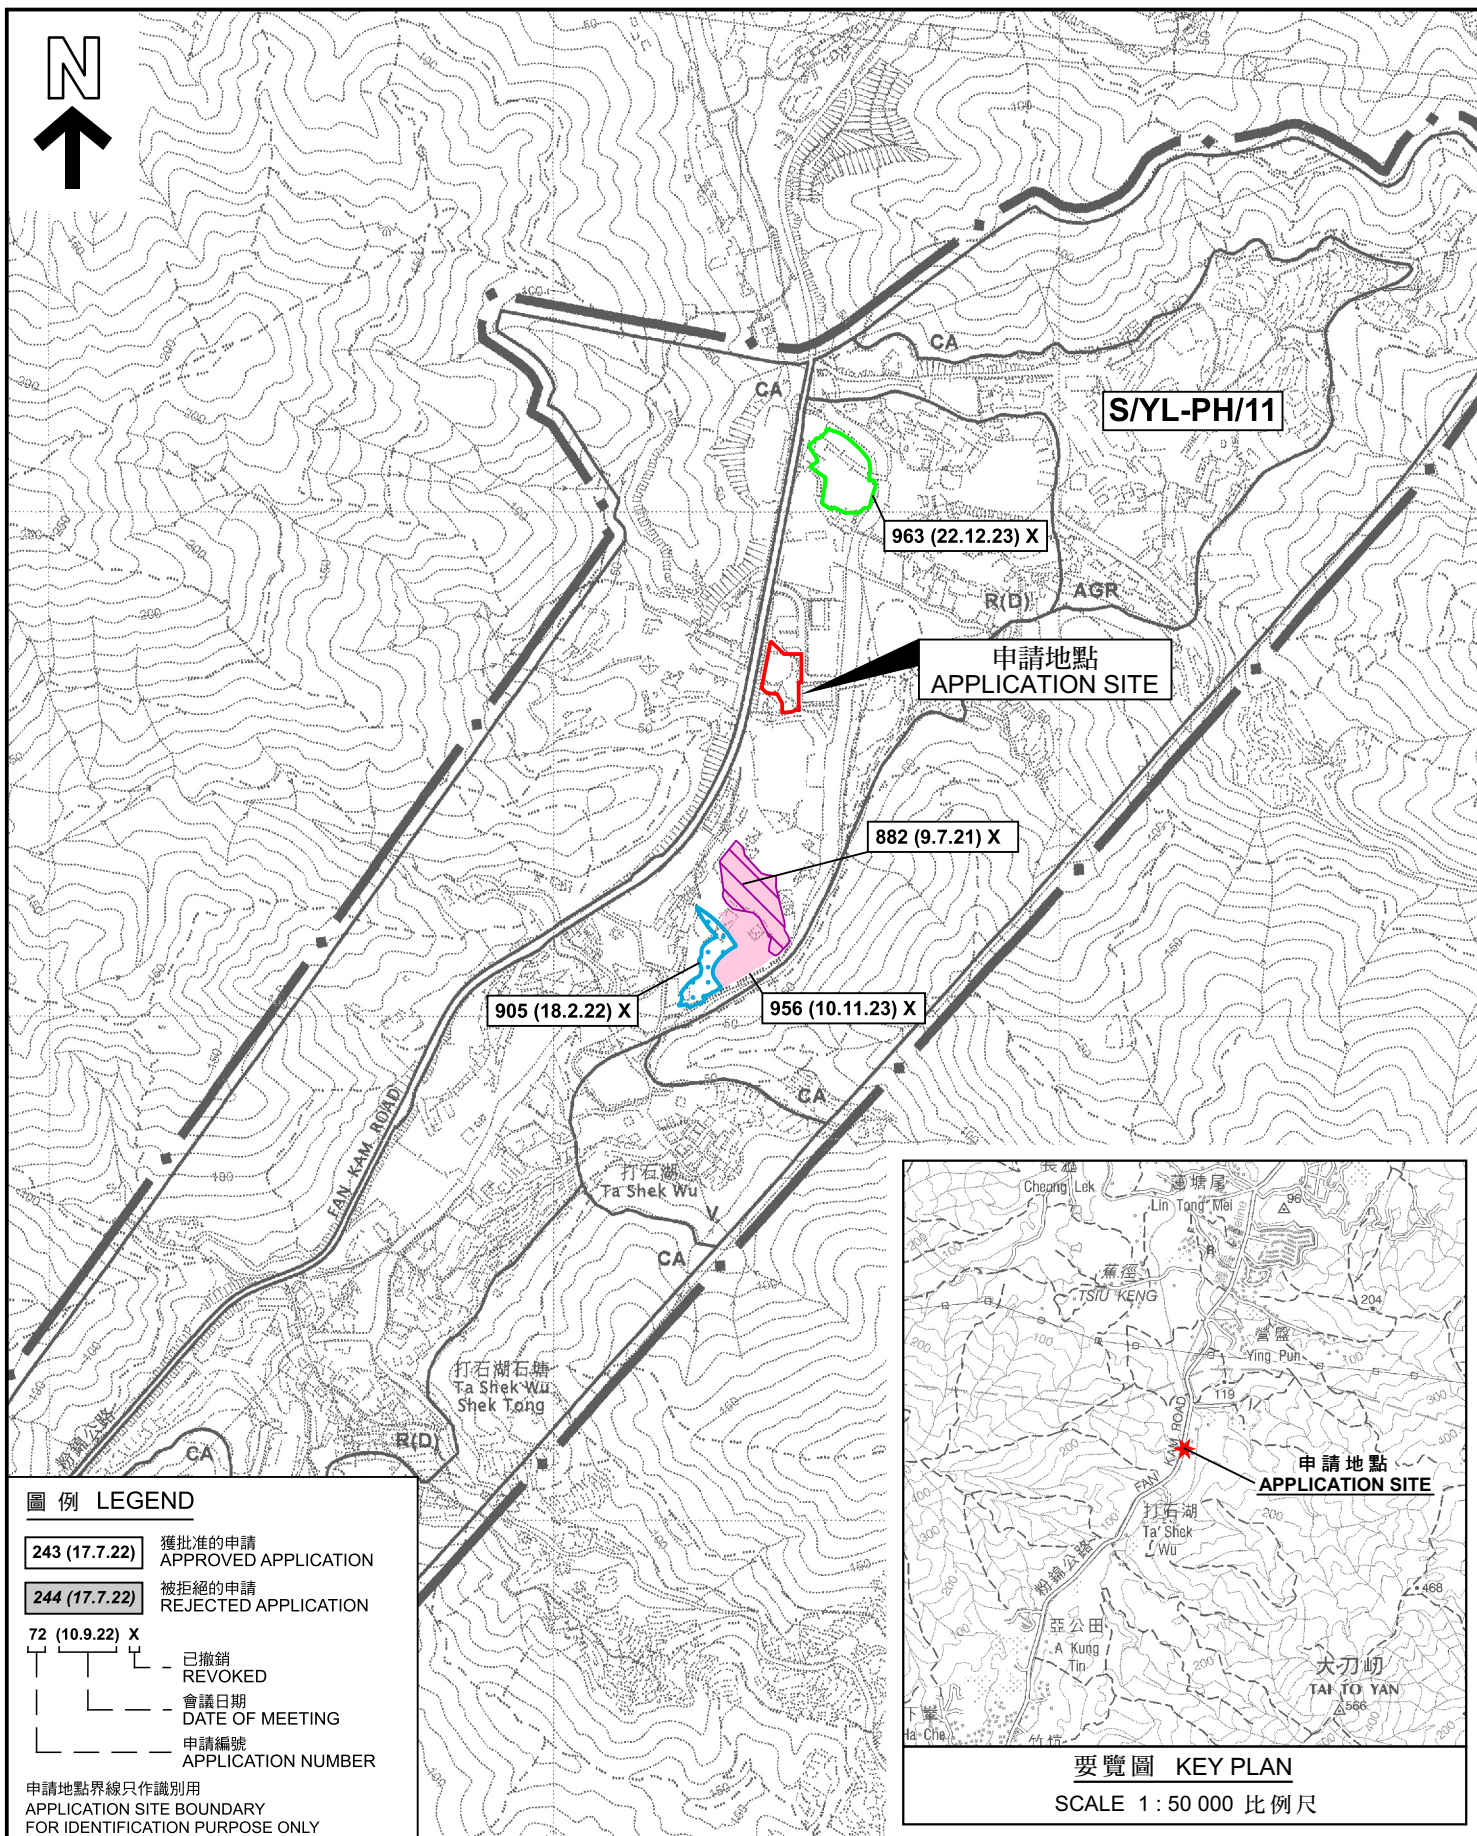

#### 圖例 LEGEND

- 243 (17.7.22)** 獲批准的申請  
APPROVED APPLICATION
- 244 (17.7.22)** 被拒絕的申請  
REJECTED APPLICATION
- 72 (10.9.22) X**  
已撤銷  
REVOKED
- 會議日期  
DATE OF MEETING
- 申請編號  
APPLICATION NUMBER

申請地點界線只作識別用  
APPLICATION SITE BOUNDARY  
FOR IDENTIFICATION PURPOSE ONLY



#### 位置圖 LOCATION PLAN

臨時可循環再造物料回收中心(廢紙)連附屬辦公室  
及相關填土工程(為期3年)  
元朗八鄉丈量約份第108約地段第64號A分段、  
第73號B分段第4小分段、第76號B分段餘段及第77號餘段  
TEMPORARY RECYCLABLE COLLECTION CENTRE (WASTE PAPER)  
WITH ANCILLARY OFFICE AND ASSOCIATED FILLING OF LAND  
FOR A PERIOD OF 3 YEARS  
LOTS 64 S.A, 73 S.B ss.4, 76 S.B RP AND 77 RP  
IN D.D. 108, PAT HEUNG, YUEN LONG  
SCALE 1:7 500 比例尺

米 100 0 100 200 300 米  
METRES




規劃署  
Planning Department

參考編號  
REFERENCE No.  
A/YL-PH/1055

圖 PLAN  
A-1a

本摘要圖於2025年9月15日擬備，  
所根據的資料為於2006年10月17日  
核准的分區計劃大綱圖編號 S/YL-PH/11  
EXTRACT PLAN PREPARED ON 15.9.2025  
BASED ON OUTLINE ZONING PLAN No.  
S/YL-PH/11 APPROVED ON 17.10.2006

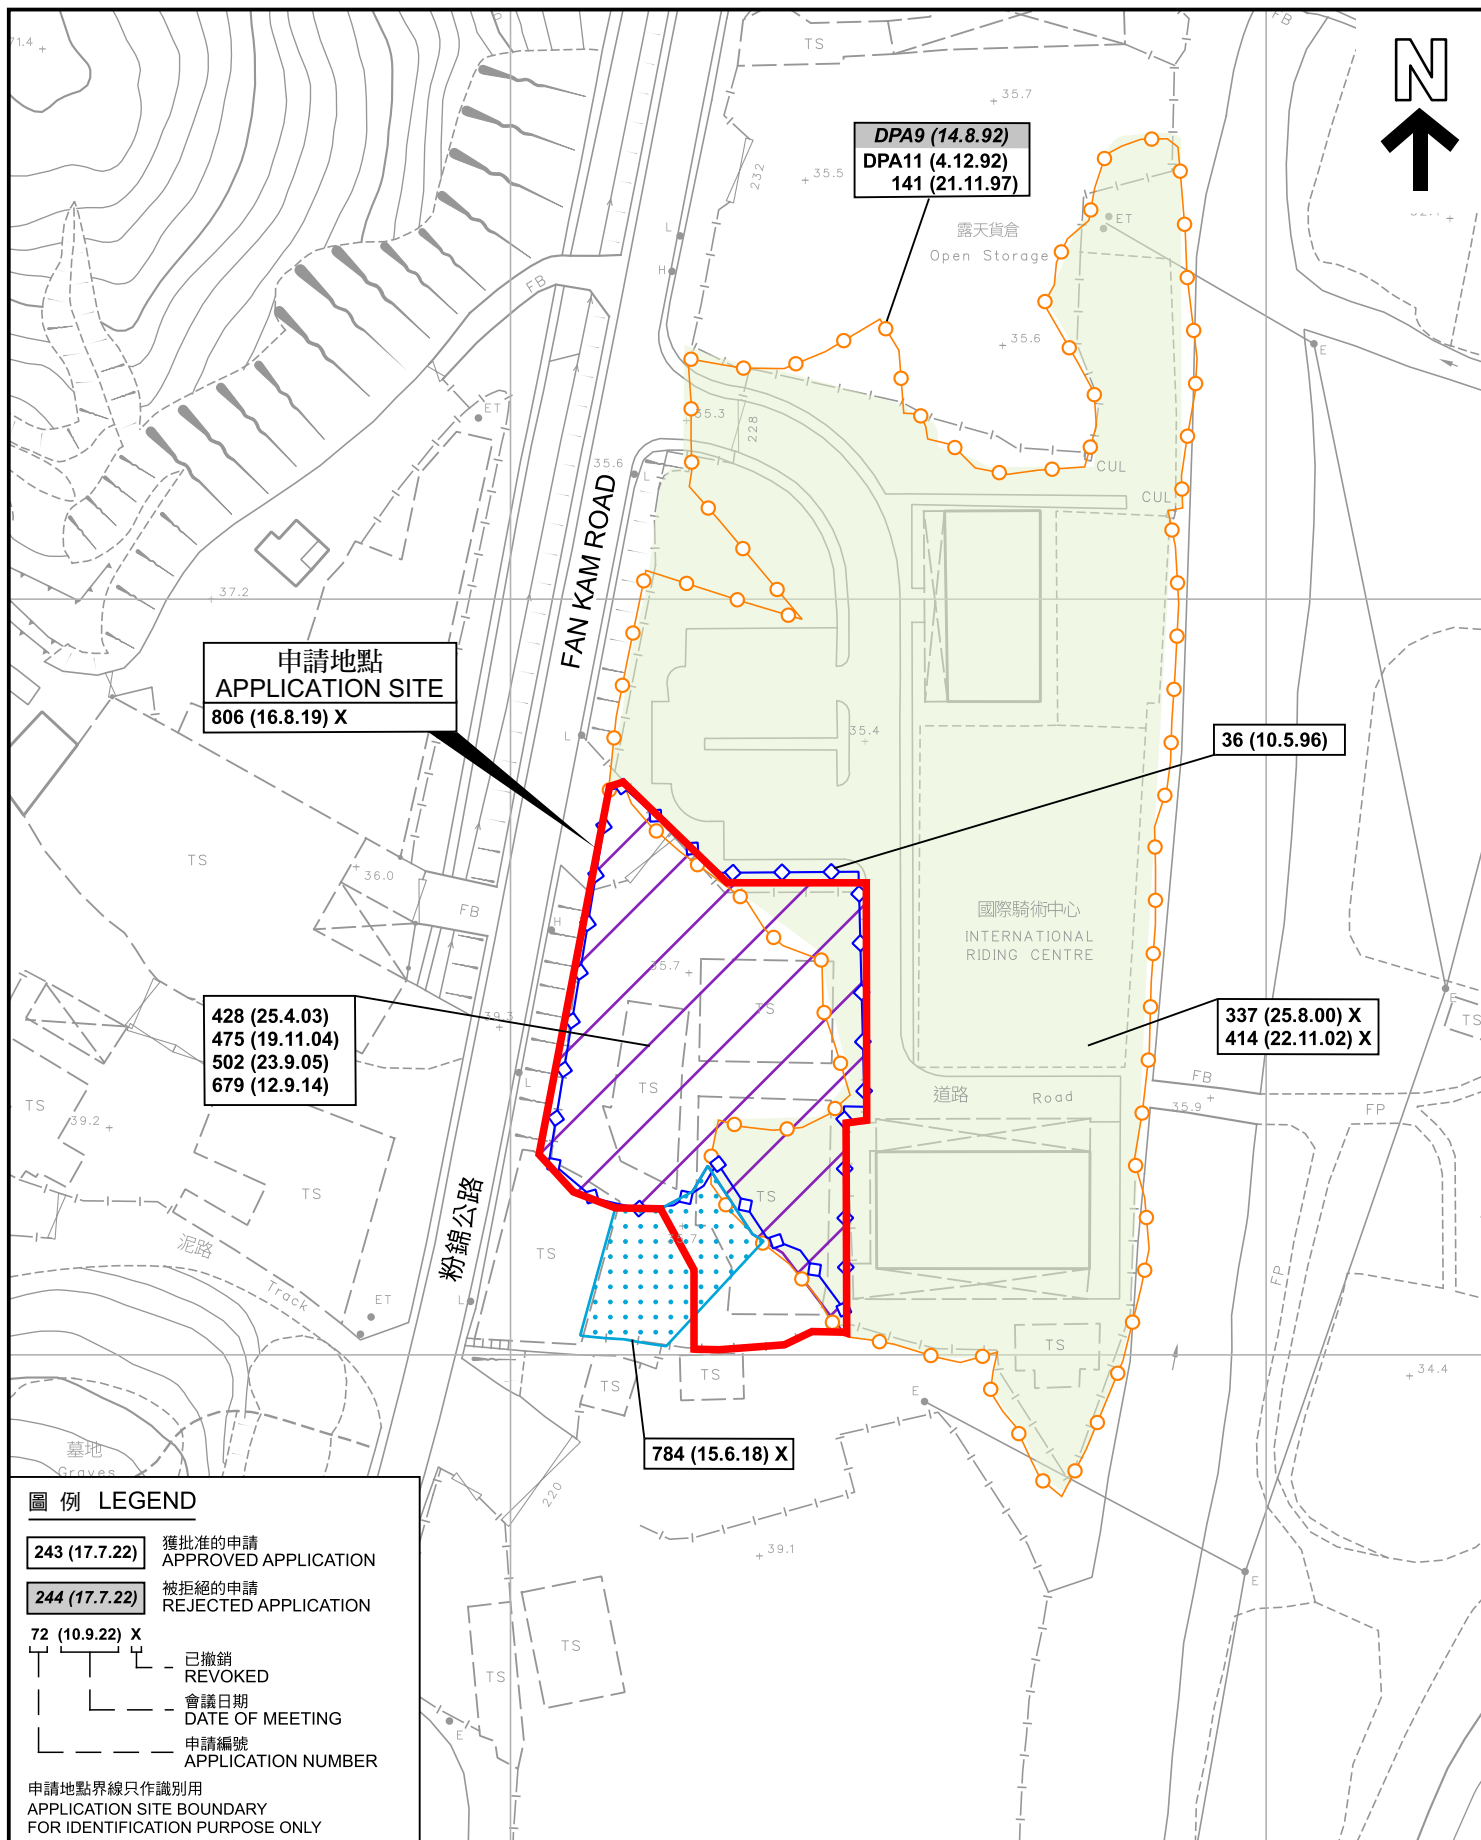

### 先前申請圖 PREVIOUS APPLICATION PLAN

臨時可循環再造物料回收中心(廢紙)連附屬辦公室  
及相關填土工程(為期3年)  
元朗八鄉丈量約份第108約地段第64號A分段、  
第73號B分段第4小分段、第76號B分段餘段及第77號餘段  
TEMPORARY RECYCLABLE COLLECTION CENTRE (WASTE PAPER)  
WITH ANCILLARY OFFICE AND ASSOCIATED FILLING OF LAND  
FOR A PERIOD OF 3 YEARS  
LOTS 64 S.A, 73 S.B ss.4, 76 S.B RP AND 77 RP  
IN D.D. 108, PAT HEUNG, YUEN LONG  
SCALE 1:1 000 比例尺



規劃署  
Planning Department


參考編號  
REFERENCE No.  
A/YL-PH/1055

圖 PLAN  
A-1b

本摘要圖於2025年9月15日擬備，  
所根據的資料為測量圖編號  
2-SE-25C 及 25D  
EXTRACT PLAN PREPARED ON 15.9.2025  
BASED ON SURVEY SHEETS No.  
2-SE-25C & 25D

米 20 0 20 40 米  
METRES



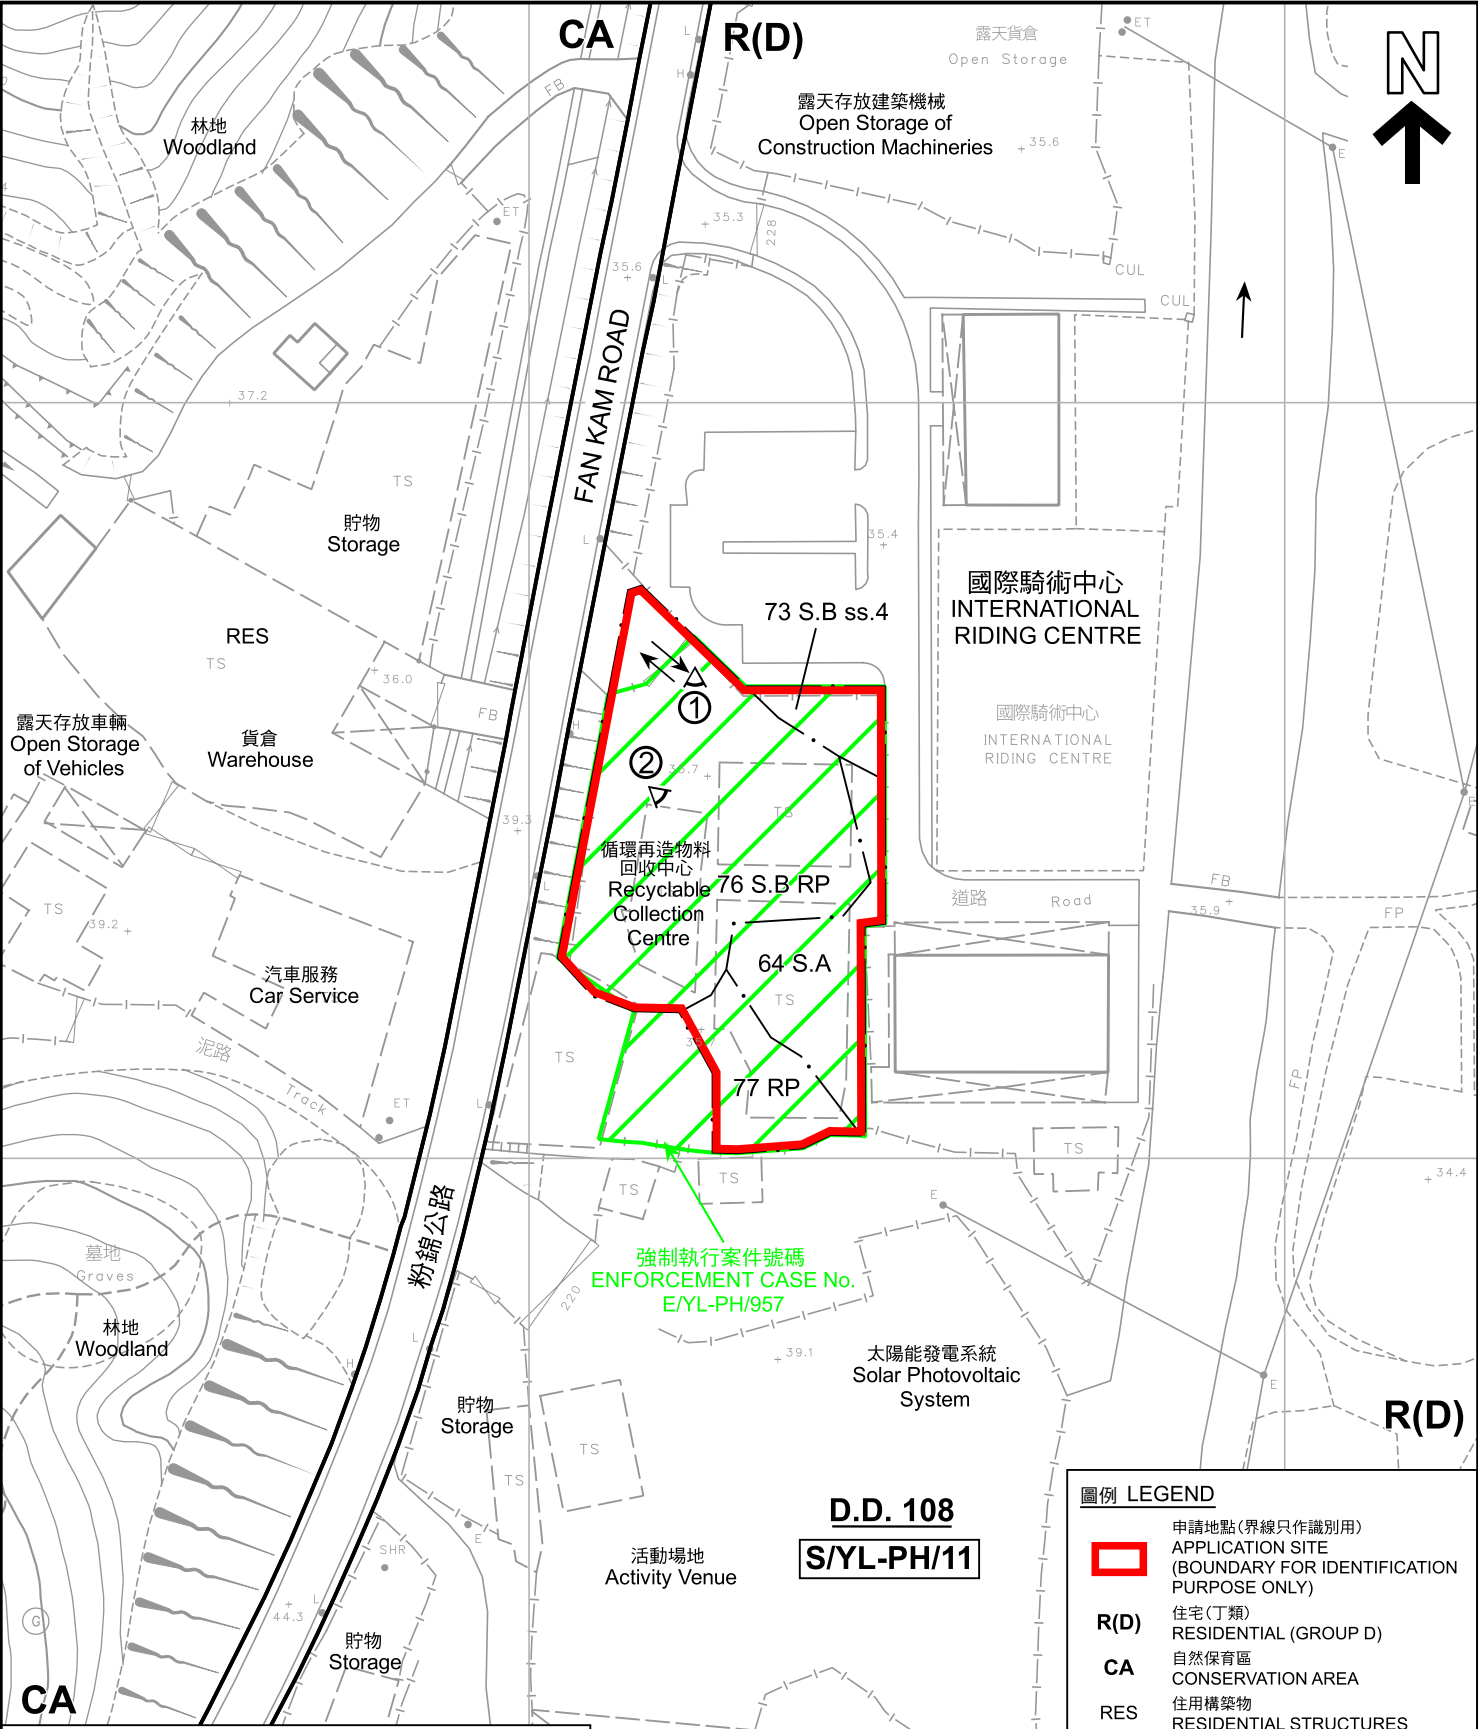

註釋 Notes :  
2025年3月18日勘測的土地用途  
Land uses shown on this plan are in accordance with the land use survey conducted by the Planning Department on 18.3.2025

圖例 LEGEND

- 申請地點(界線只作識別用)  
APPLICATION SITE  
(BOUNDARY FOR IDENTIFICATION  
PURPOSE ONLY)
- R(D)** 住宅(丁類)  
RESIDENTIAL (GROUP D)
- CA** 自然保育區  
CONSERVATION AREA
- RES** 住用構築物  
RESIDENTIAL STRUCTURES
- ① ◁ 實地照片的觀景點  
VIEWING POINT OF SITE PHOTO
- ↔ 入口/出口  
INGRESS / EGRESS

平面圖 SITE PLAN

臨時可循環再造物料回收中心(廢紙)連附屬辦公室  
及相關填土工程(為期3年)  
元朗八鄉丈量約份第108約地段第64號A分段、  
第73號B分段第4小分段、第76號B分段餘段及第77號餘段  
TEMPORARY RECYCLABLE COLLECTION CENTRE (WASTE PAPER)  
WITH ANCILLARY OFFICE AND ASSOCIATED FILLING OF LAND  
FOR A PERIOD OF 3 YEARS  
LOTS 64 S.A, 73 S.B ss.4, 76 S.B RP AND 77 RP  
IN D.D. 108, PAT HEUNG, YUEN LONG  
SCALE 1:1 000 比例尺


米 20 0 20 40 米  
METRES

本摘要圖於2025年9月23日擬備，  
所根據的資料為測量圖編號  
2-SE-25C 及 25D  
EXTRACT PLAN PREPARED ON 23.9.2025  
BASED ON SURVEY SHEETS No.  
2-SE-25C & 25D

規劃署  
Planning Department

參考編號  
REFERENCE No.  
A/YL-PH/1055

圖 PLAN  
A-2

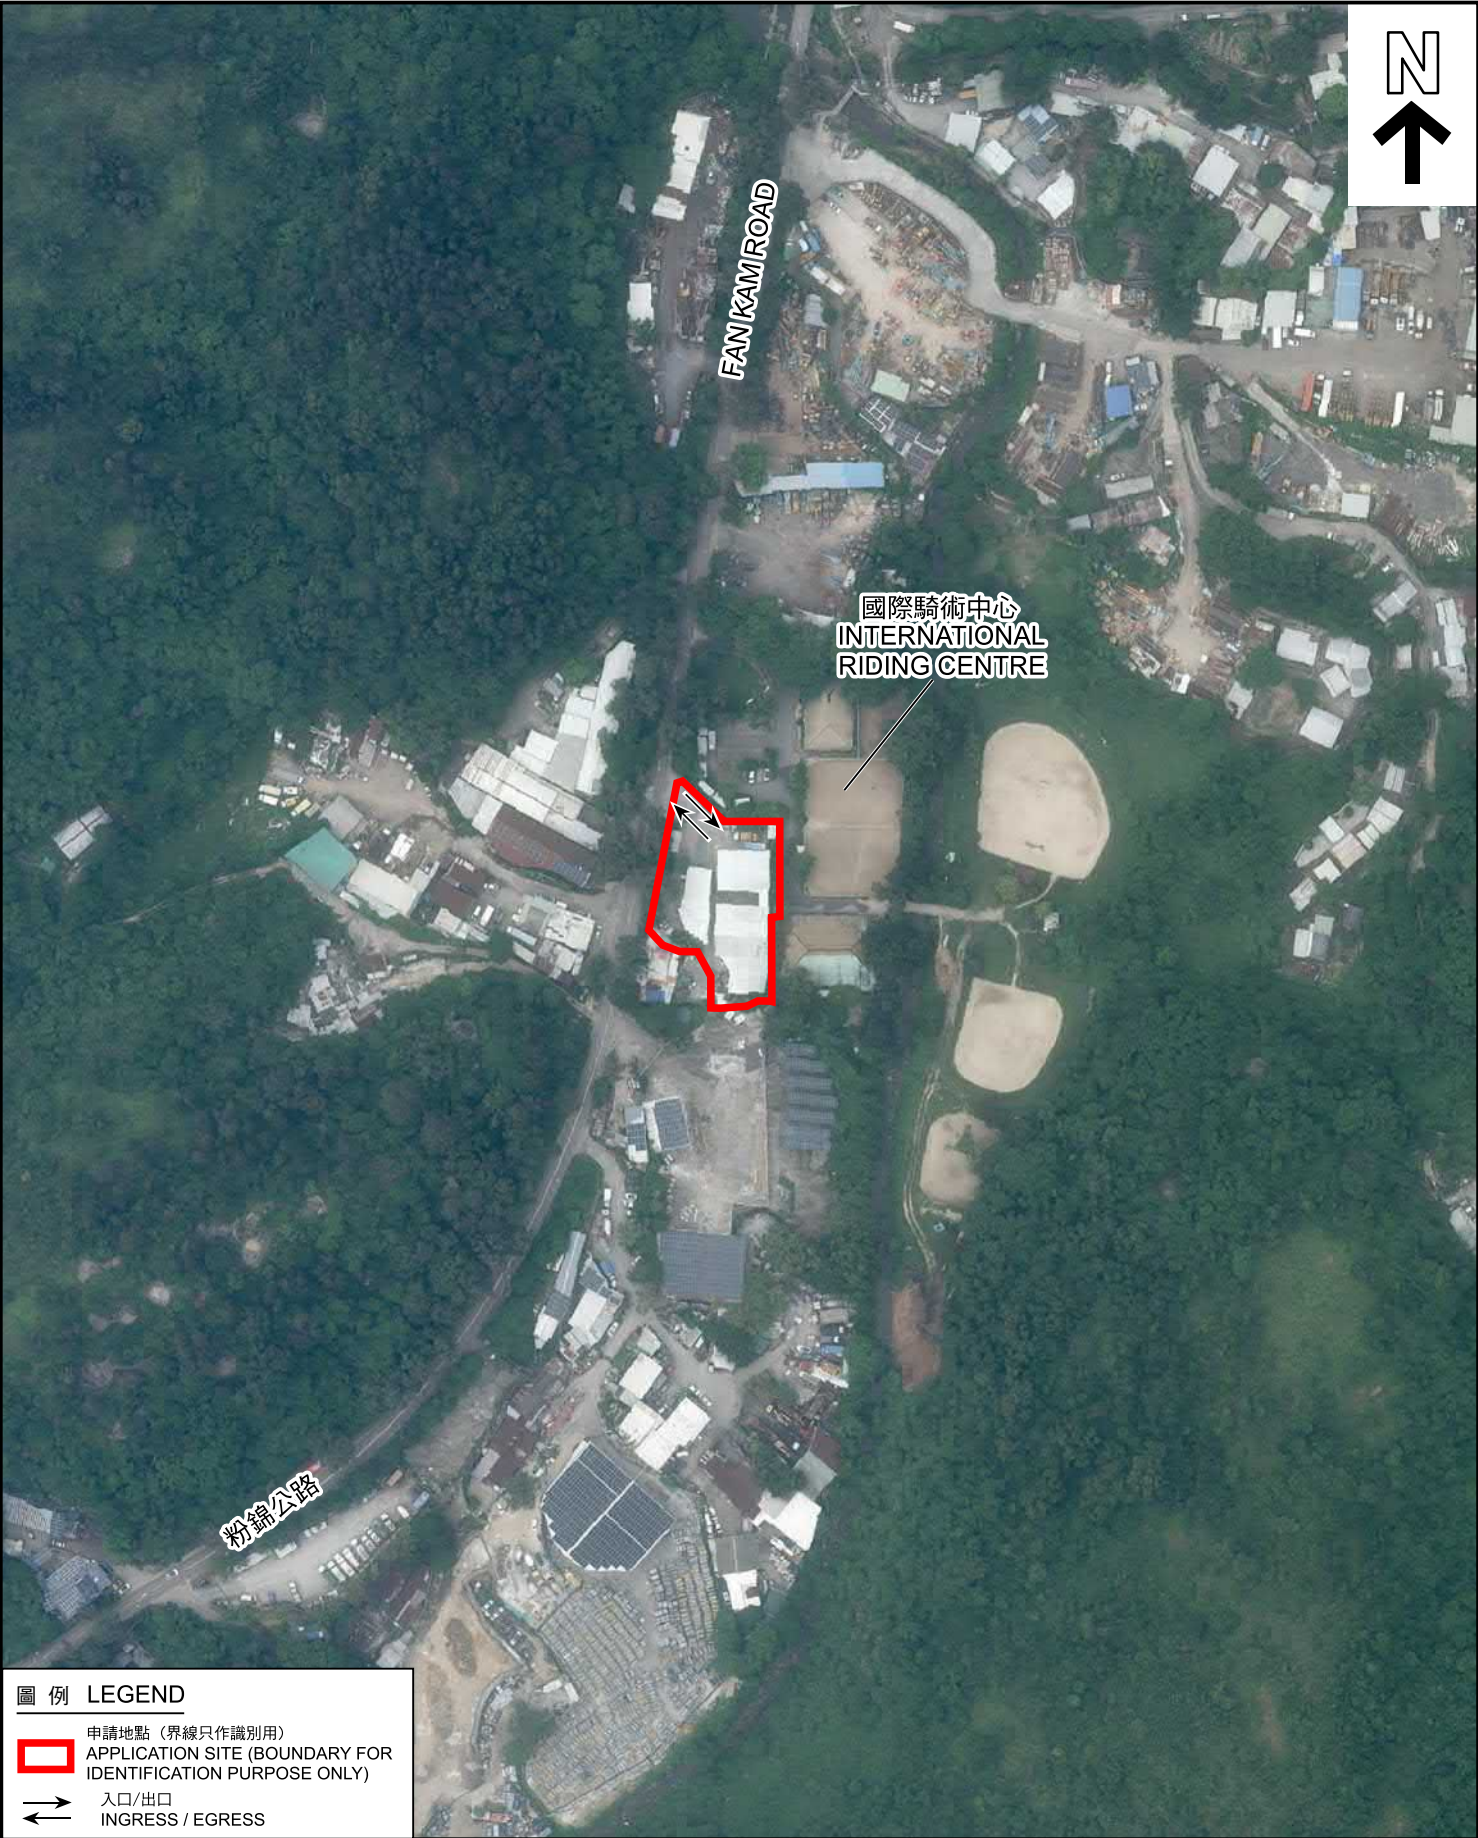

**圖例 LEGEND**

 申請地點 (界線只作識別用)  
APPLICATION SITE (BOUNDARY FOR IDENTIFICATION PURPOSE ONLY)

 入口/出口  
INGRESS / EGRESS

本摘要圖於2025年9月15日擬備，  
所根據的資料為地政總署於2024年8月11日  
拍得的航攝照片編號 E228218C  
EXTRACT PLAN PREPARED ON 15.9.2025  
BASED ON AERIAL PHOTO No.  
E228218C TAKEN ON 11.8.2024  
BY LANDS DEPARTMENT

**航攝照片 AERIAL PHOTO**

臨時可循環再造物料回收中心(廢紙)連附屬辦公室  
及相關填土工程(為期3年)  
元朗八鄉丈量約份第108約地段第64號A分段、  
第73號B分段第4小分段、第76號B分段餘段及第77號餘段  
TEMPORARY RECYCLABLE COLLECTION CENTRE (WASTE PAPER)  
WITH ANCILLARY OFFICE AND ASSOCIATED FILLING OF LAND  
FOR A PERIOD OF 3 YEARS  
LOTS 64 S.A, 73 S.B ss.4, 76 S.B RP AND 77 RP  
IN D.D. 108, PAT HEUNG, YUEN LONG

|   |               |
|---|---------------|
|  <b>規劃署</b><br>Planning Department |               |
| 參考編號<br>REFERENCE No.<br>A/YL-PH/1055                                                                                   | 圖 PLAN<br>A-3 |





申請地點界線只作識別用 APPLICATION SITE BOUNDARY FOR IDENTIFICATION PURPOSE ONLY

### 實地照片 SITE PHOTOS

本圖於2025年9月16日擬備，所根據的資料為攝於2025年9月2日的實地照片  
PLAN PREPARED ON 16.9.2025  
BASED ON SITE PHOTOS  
TAKEN ON 2.9.2025

臨時可循環再造物料回收中心(廢紙)連附屬辦公室  
及相關填土工程(為期3年)  
元朗八鄉丈量約份第108約地段第64號A分段、  
第73號B分段第4小分段、第76號B分段餘段及第77號餘段  
TEMPORARY RECYCLABLE COLLECTION CENTRE (WASTE PAPER)  
WITH ANCILLARY OFFICE AND ASSOCIATED FILLING OF LAND  
FOR A PERIOD OF 3 YEARS  
LOTS 64 S.A, 73 S.B ss.4, 76 S.B RP AND 77 RP  
IN D.D. 108, PAT HEUNG, YUEN LONG



規劃署  
Planning Department

參考編號  
REFERENCE No.  
A/YL-PH/1055

圖 PLAN  
A-4