


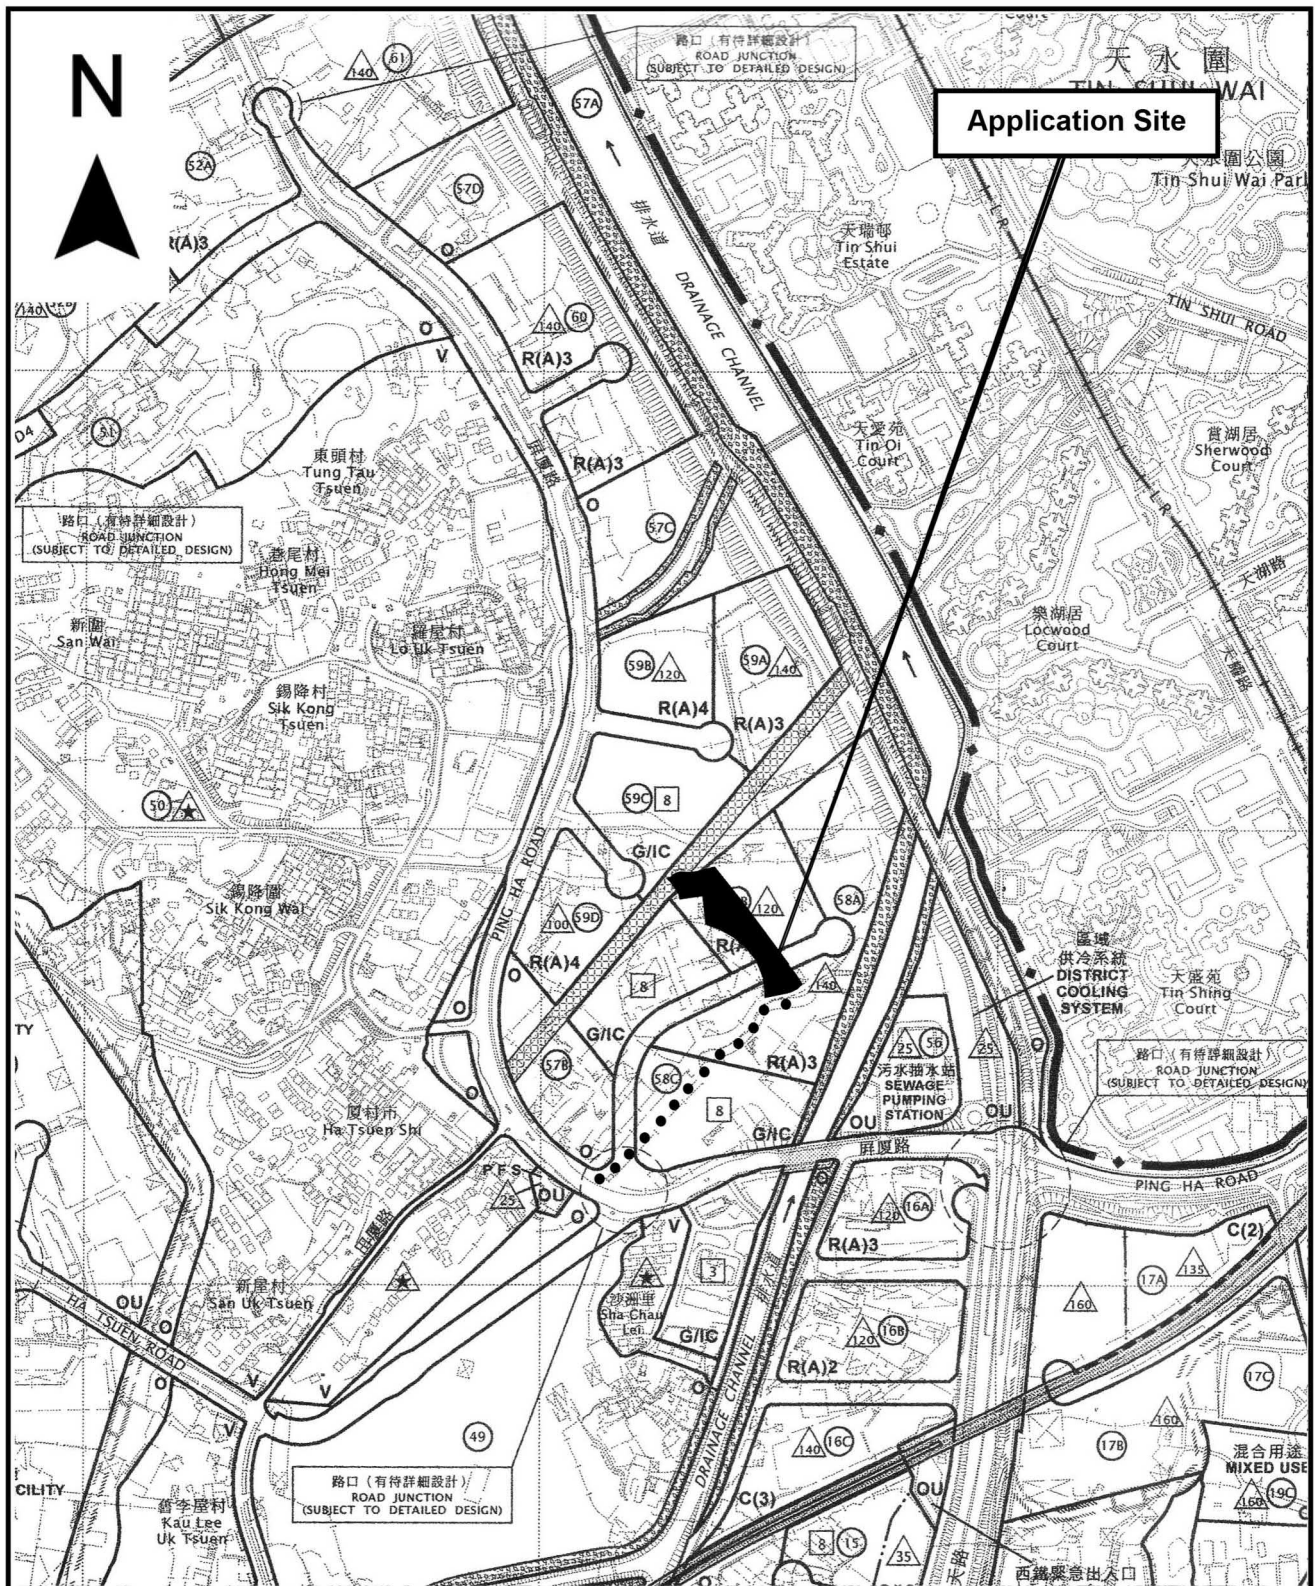


Project 項目名稱: Proposed Temporary Warehouse for Storage of Construction Machinery, Construction Material, Food and Electronic Goods for a Period of 3 Years at Lots 1835 (Part), 1840 (Part), 1841 S.B. (Part), 1889 (Part), 1890 (Part), 1891 RP (Part), 1893 RP, 1894 (Part), 1895 RP (Part) & 1911 in D.D. 125 and Adjoining Government Land, Ha Tsuen, Yuen Long, N.T.	Drawing Title 圖目: Location Plan Drawing No. 圖號: Figure 2	Remarks 備註: ●●● Vehicular access leading to Ping Ha Road Scale 比例: 1:7500
---	--	---

(摘錄自申請人於 27.8.2025 呈交的申請書)
(Extract from Applicant's Submission of 27.8.2025)

參考編號
REFERENCE No.
A/HSK/578

繪圖 DRAWING
A-1

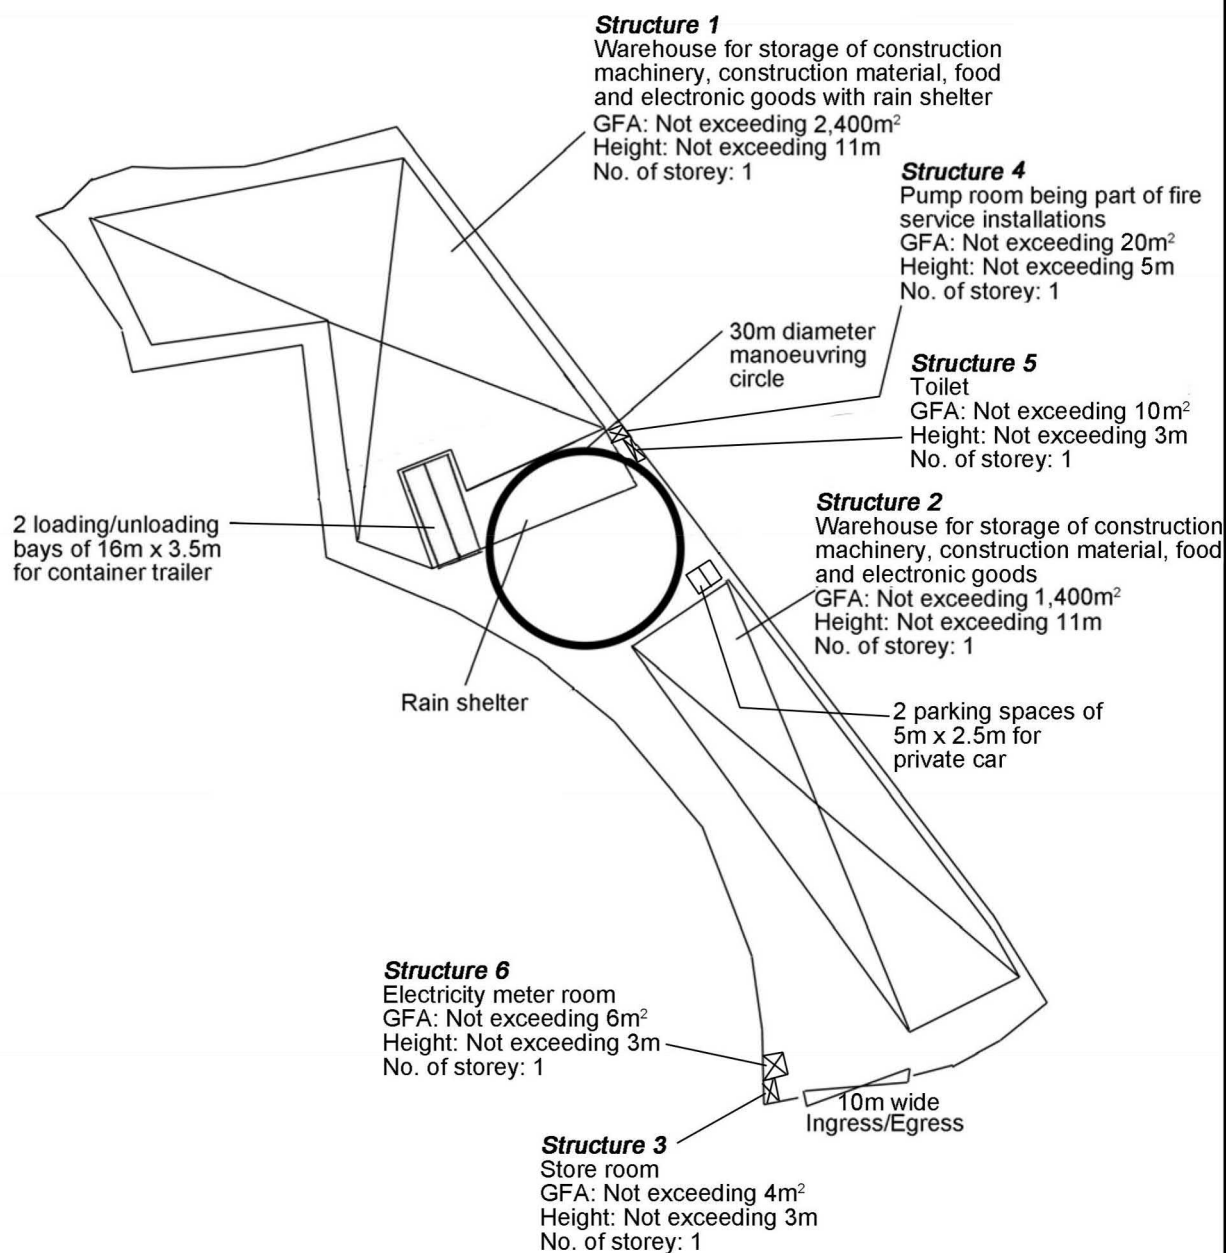

Project 項目名稱:

Proposed Temporary Warehouse for Storage of Construction Machinery, Construction Material, Food and Electronic Goods for a Period of 3 Years at Lots 1835 (Part), 1840 (Part), 1841 S.B (Part), 1889 (Part), 1890 (Part), 1891 RP (Part), 1893 RP, 1894 (Part), 1895 RP (Part) & 1911 in D.D. 125 and Adjoining Government Land, Ha Tsuen, Yuen Long, N.T.

Drawing Title 圖目:

Proposed Layout Plan


Drawing No. 圖號:

Figure 3

Remarks 備註:

Scale 比例:

4:1000

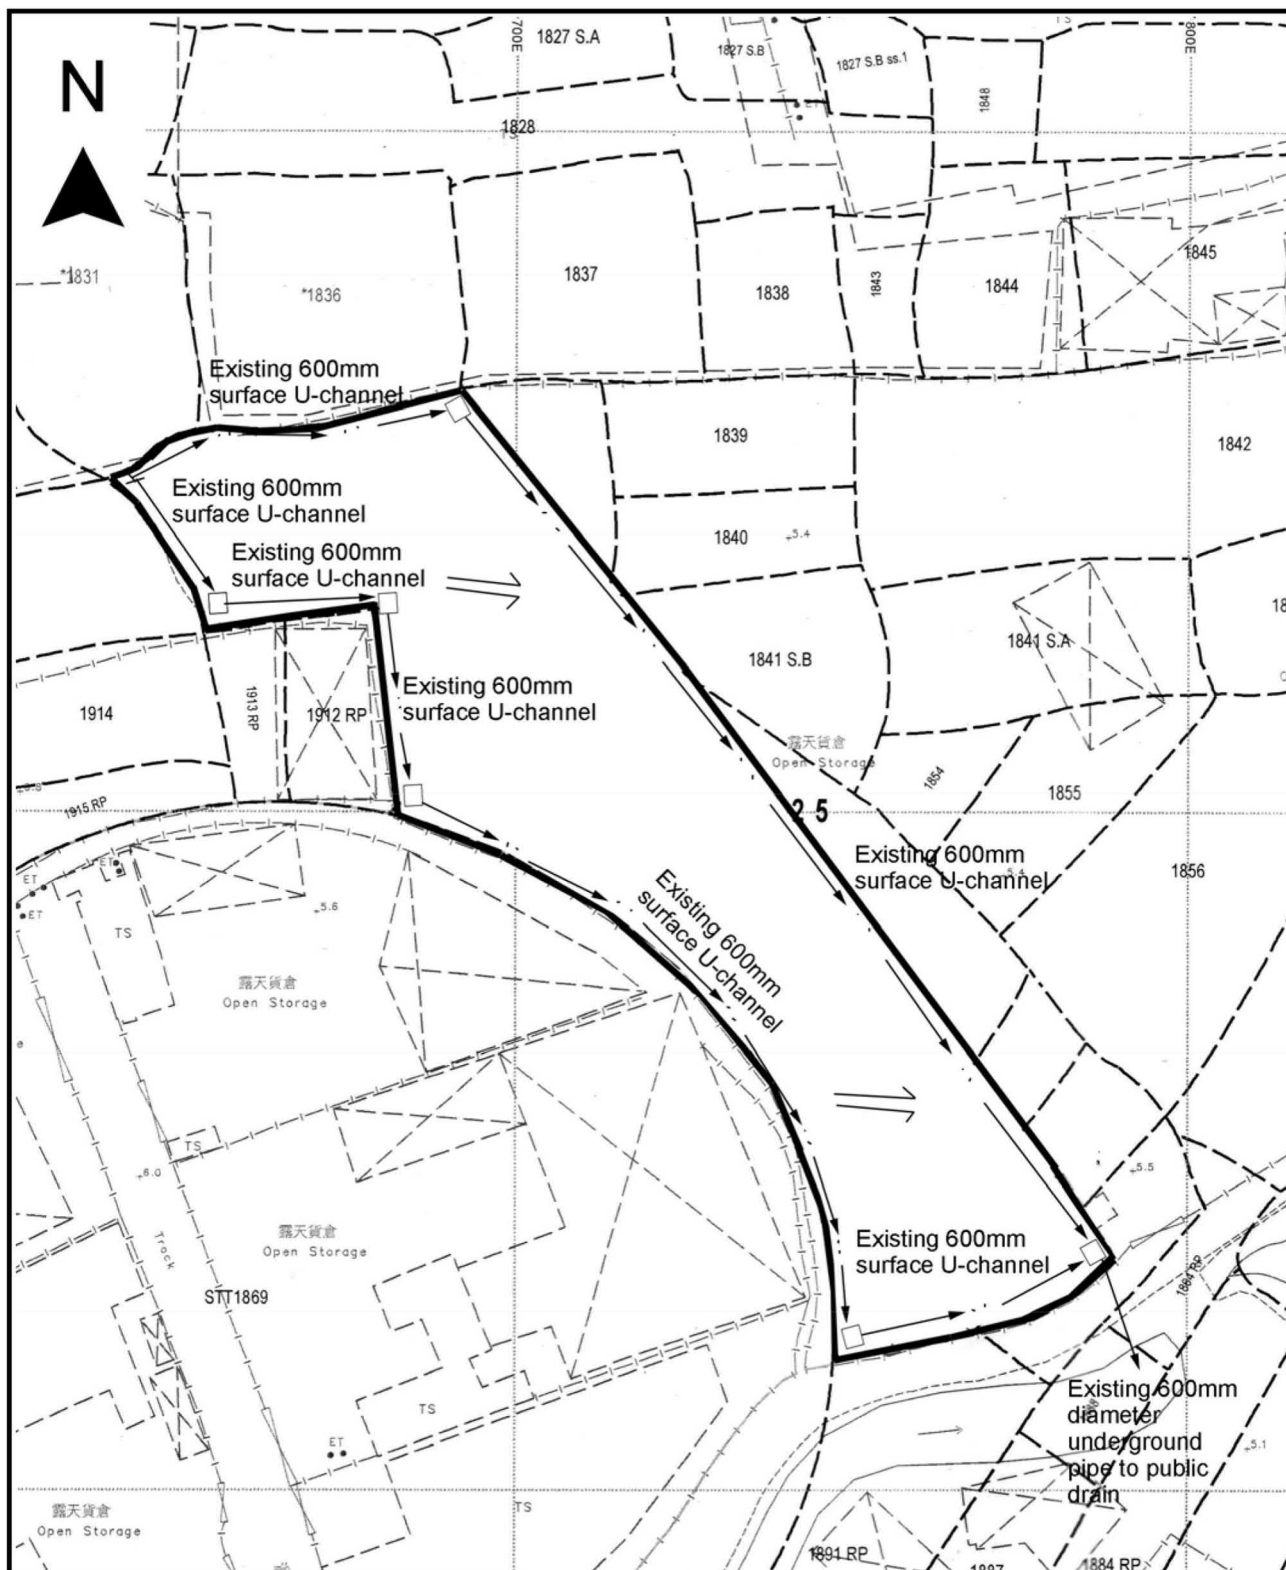

Project 項目名稱:

Proposed Temporary Warehouse for Storage of Construction Machinery, Construction Material, Food and Electronic Goods for a Period of 3 Years at Lots 1835 (Part), 1840 (Part), 1841 S.B (Part), 1889 (Part), 1890 (Part), 1891 RP (Part), 1893 RP, 1894 (Part), 1895 RP (Part) & 1911 in D.D. 125 and Adjoining Government Land, Ha Tsuen, Yuen Long, N.T.

Drawing Title 圖目:

As-built Drainage Plan

Drawing No. 圖號:

Figure 4



Remarks 備註:

← Flow of surface runoff

□ catchpit

Scale 比例:

1:1000

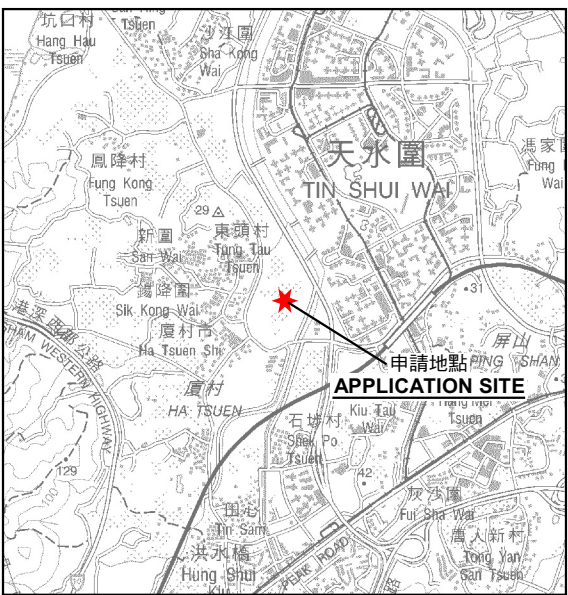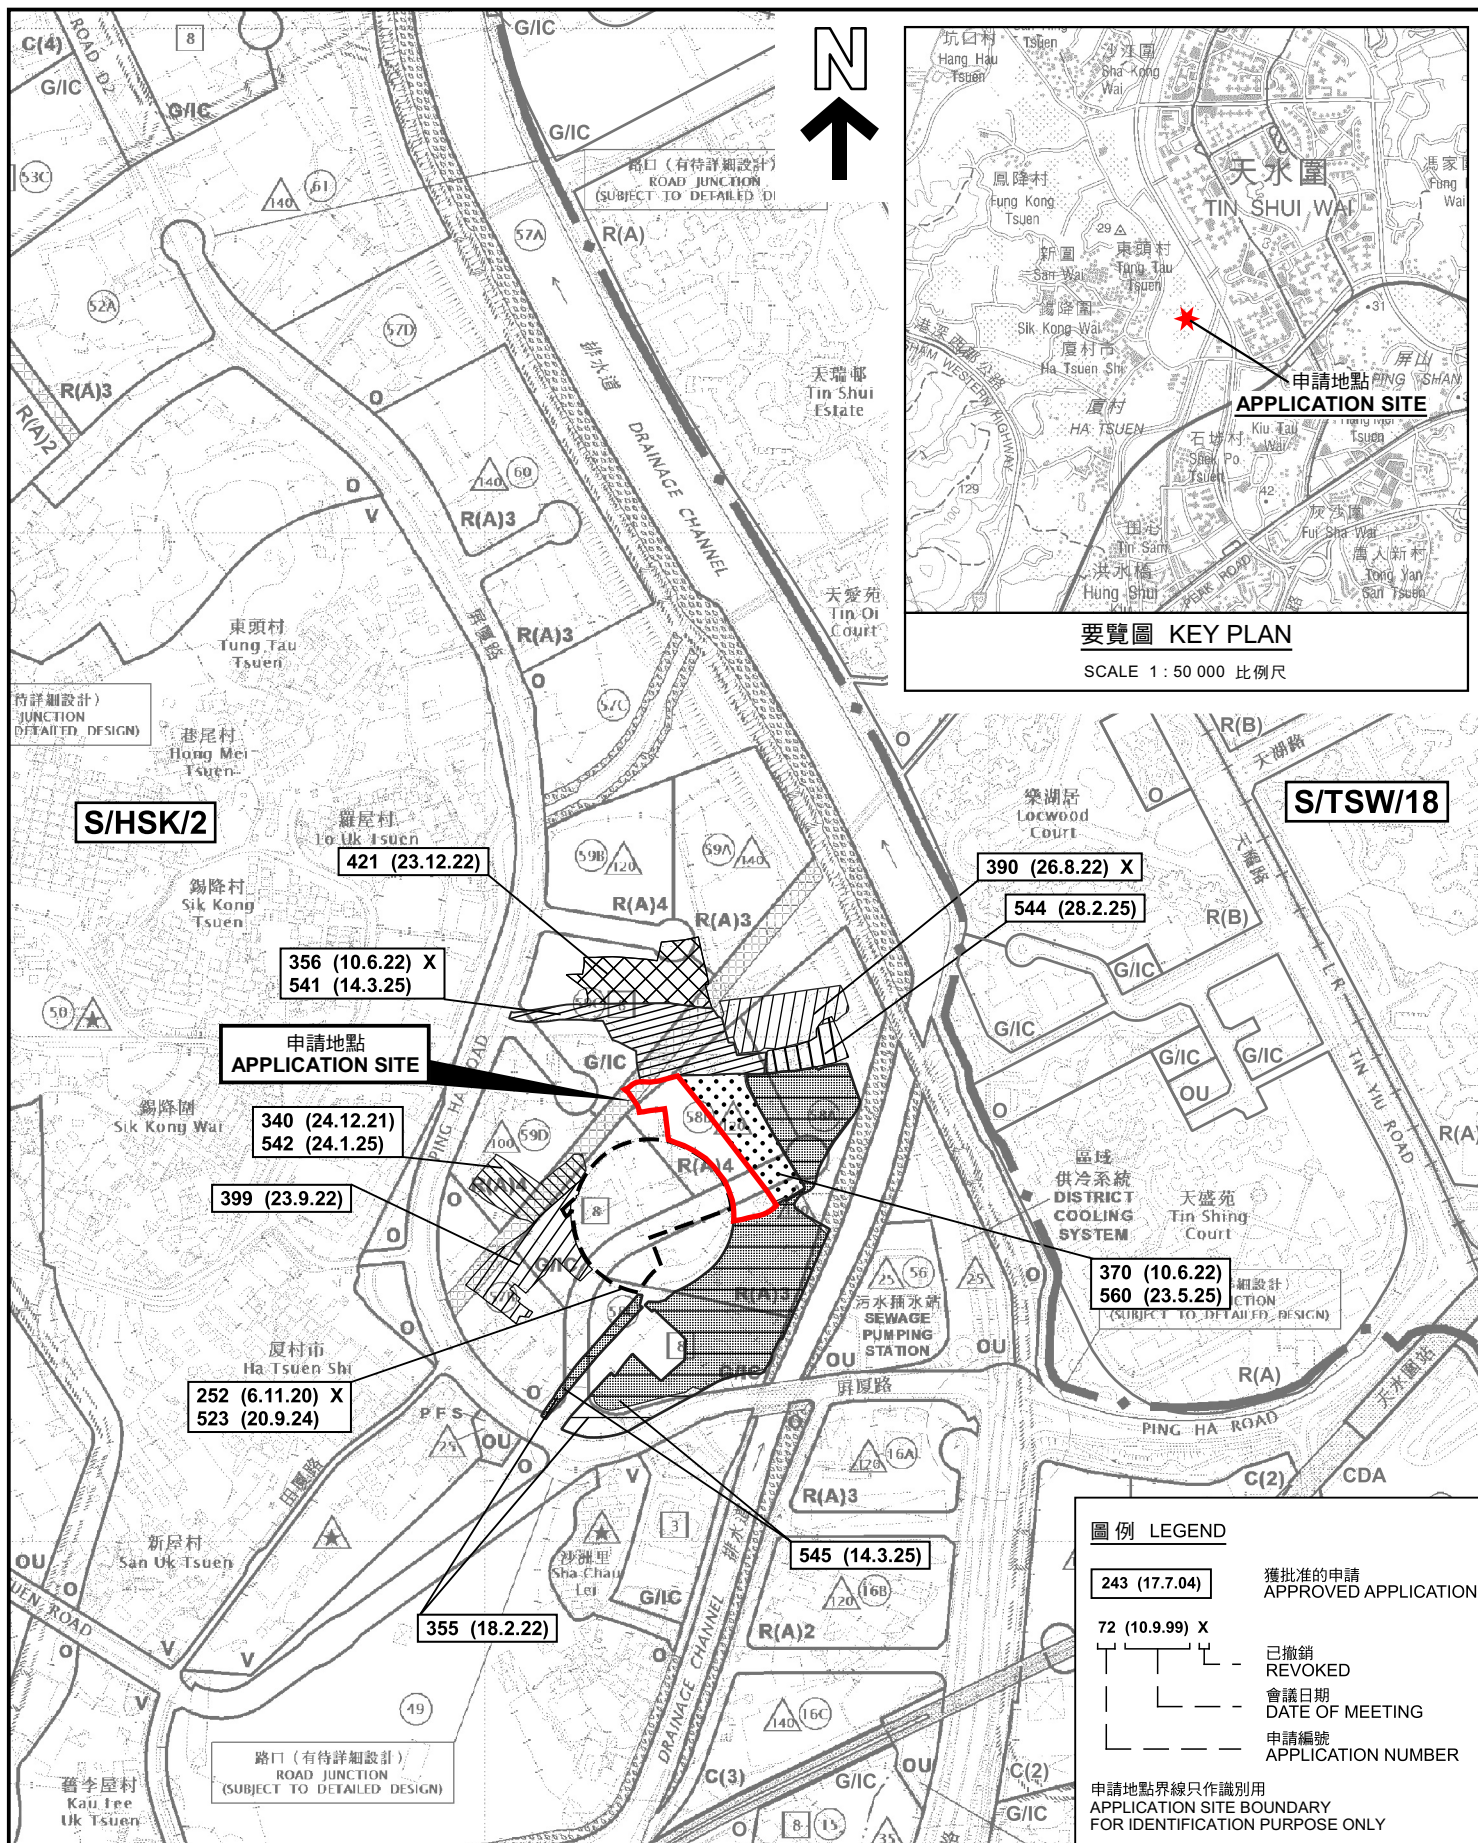

要覽圖 KEY PLAN

SCALE 1 : 50 000 比例尺

圖例 LEGEND

243 (17.7.04)	獲批准的申請 APPROVED APPLICATION
72 (10.9.99) X	已撤銷 REVOKED
---	會議日期 DATE OF MEETING
---	申請編號 APPLICATION NUMBER
申請地點界線只作識別用 APPLICATION SITE BOUNDARY FOR IDENTIFICATION PURPOSE ONLY	

本摘要圖於2025年10月15日擬備，
所根據的資料為於2018年10月16日
核准的分區計劃大綱圖編號 S/HSK/2
EXTRACT PLAN PREPARED ON 15.10.2025
BASED ON OUTLINE ZONING PLAN No.
S/HSK/2 APPROVED ON 16.10.2018

位置圖及同類申請 LOCATION PLAN WITH SIMILAR APPLICATIONS

臨時貨倉存放建築機械、建築材料、食品及電子產品(為期3年)
新界元朗廣村丈量約份第125約地段第1835號(部分)、第1840號(部分)、
第1841號B部分(部分)、第1889號(部分)、第1890號(部分)、第1891號餘段(部分)、
第1893號餘段、第1894號(部分)、第1895號餘段(部分)及第1911號和毗連政府土地
TEMPORARY WAREHOUSE FOR STORAGE OF CONSTRUCTION MACHINERY,
CONSTRUCTION MATERIAL, FOOD AND ELECTRONIC GOODS FOR A PERIOD OF 3 YEARS
LOTS 1835 (PART), 1840 (PART), 1841 S.B (PART), 1889 (PART), 1890 (PART),
1891 RP (PART), 1893 RP, 1894 (PART), 1895 RP (PART) AND 1911 IN D.D. 125
AND ADJOINING GOVERNMENT LAND, HA TSUEN, YUEN LONG, NEW TERRITORIES
SCALE 1 : 7 500 比例尺


米 100 0 100 200 300 米
METRES



規劃署
Planning Department

參考編號
REFERENCE No.
A/HSK/578

圖 PLAN
A-1a

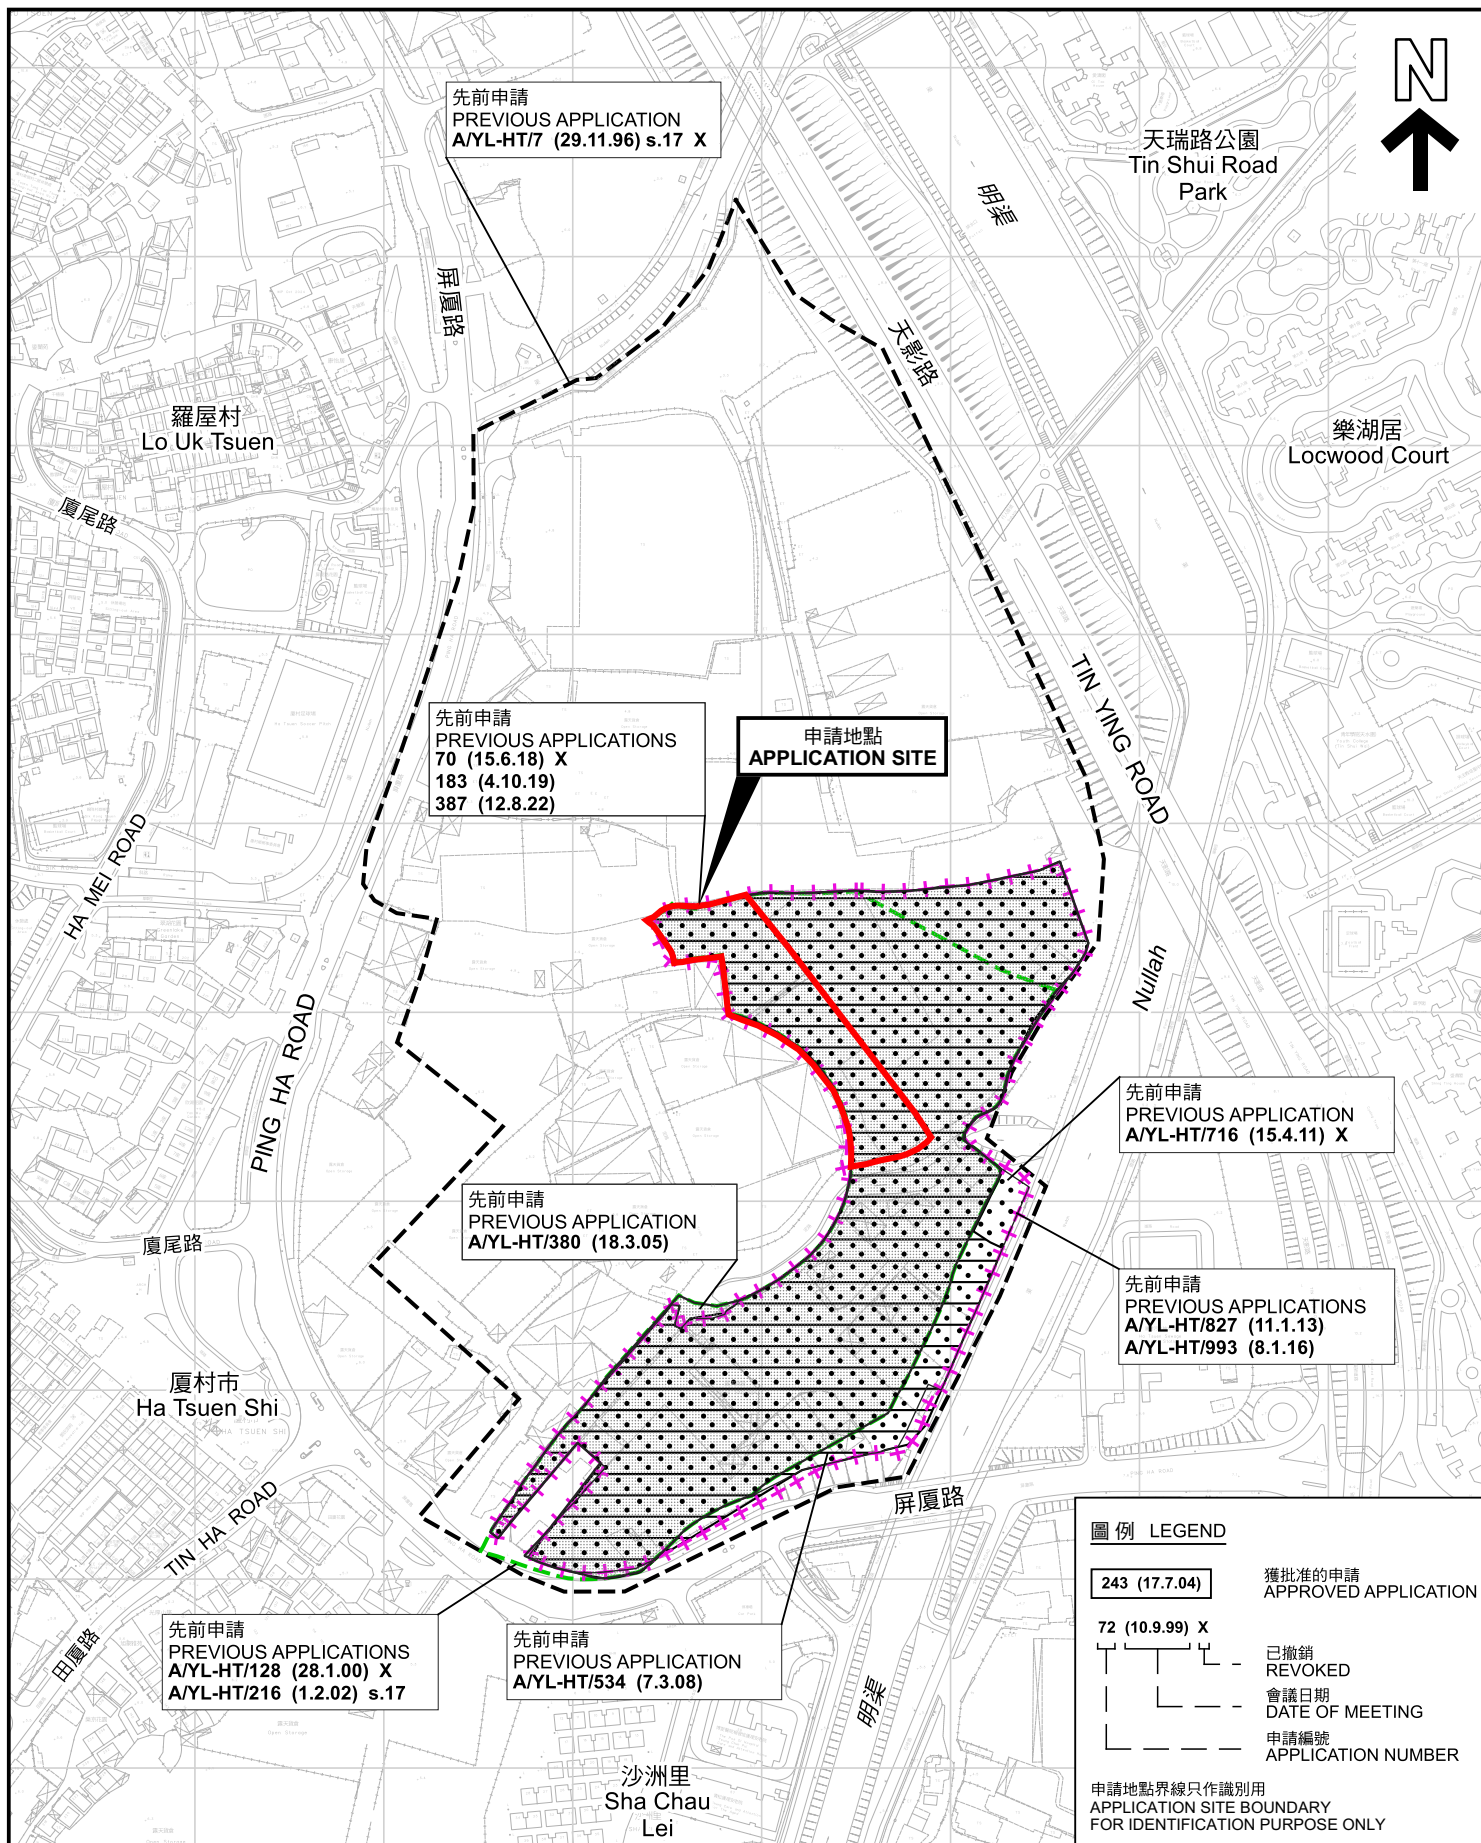

先前申請圖 PREVIOUS APPLICATIONS PLAN

臨時貨倉存放建築機械、建築材料、食品及電子產品(為期3年)
新界元朗厦村丈量約份第125約地段第1835號(部分)、第1840號(部分)、
第1841號B分段(部分)、第1889號(部分)、第1890號(部分)、第1891號餘段(部分)、
第1893號餘段、第1894號(部分)、第1895號餘段(部分)及第1911號和毗連政府土地
TEMPORARY WAREHOUSE FOR STORAGE OF CONSTRUCTION MACHINERY,
CONSTRUCTION MATERIAL, FOOD AND ELECTRONIC GOODS FOR A PERIOD OF 3 YEARS
LOTS 1835 (PART), 1840 (PART), 1841 S.B (PART), 1889 (PART), 1890 (PART),
1891 RP (PART), 1893 RP, 1894 (PART), 1895 RP (PART) AND 1911 IN D.D. 125
AND ADJOINING GOVERNMENT LAND, HA TSUEN, YUEN LONG, NEW TERRITORIES

SCALE 1 : 1 000 比例尺

米 20 0 20 40 米
METRES




規劃署
Planning Department

參考編號
REFERENCE No.
A/HSK/578

圖 PLAN
A-1b

本摘要圖於2025年10月2日擬備，所根據的
資料為測量圖編號 6-NW-7B
EXTRACT PLAN PREPARED ON 2.10.2025
BASED ON SURVEY SHEETS No.
6-NW-7B

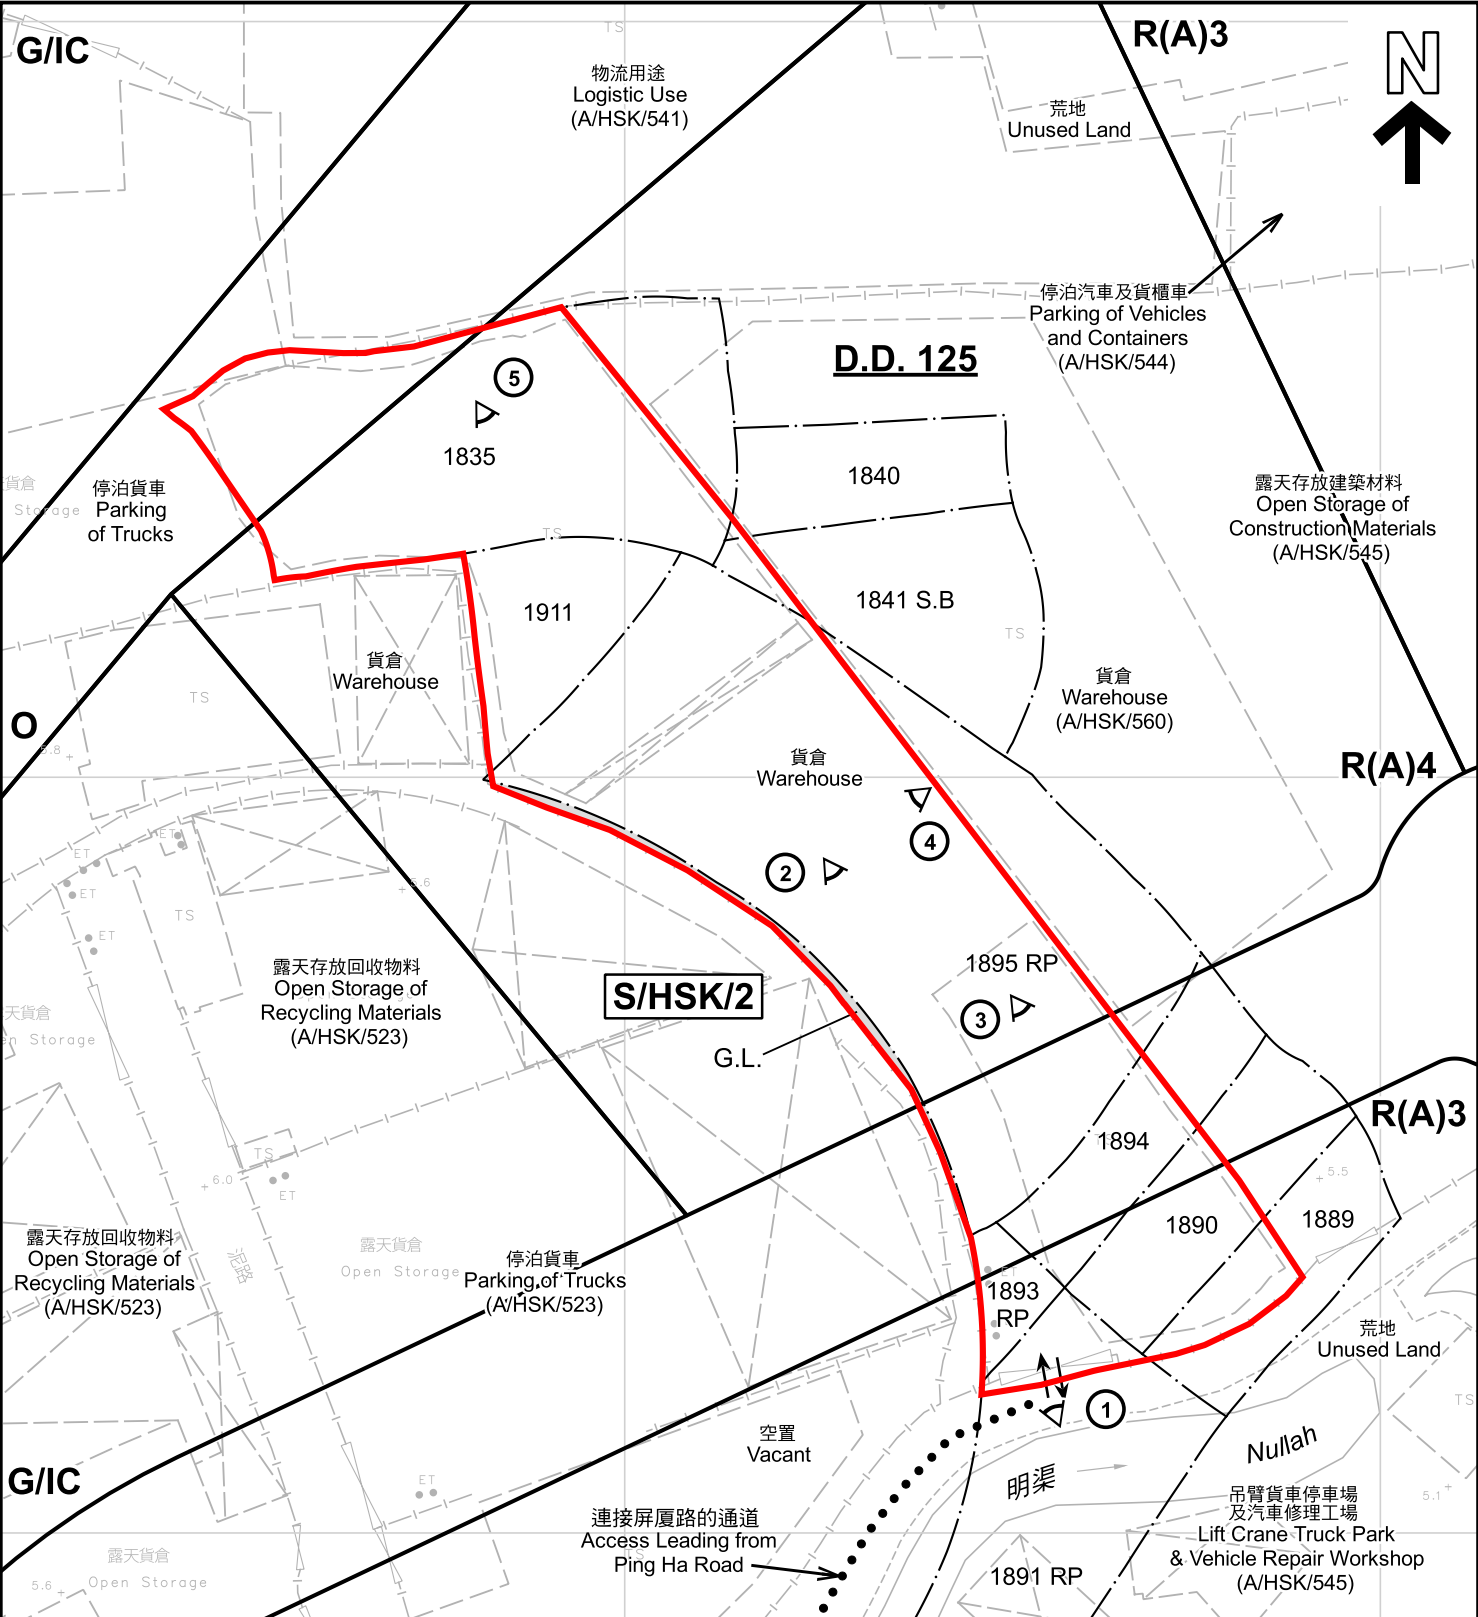

圖例 LEGEND

- | | | | |
|-------------|---|-------------|---|
| | 申請地點 (界線只作識別用)
APPLICATION SITE (BOUNDARY FOR IDENTIFICATION PURPOSE ONLY) | | 休憩用地
OPEN SPACE |
| R(A) | 住宅(甲類)
RESIDENTIAL (GROUP A) | G.L. | 政府土地
GOVERNMENT LAND |
| G/IC | 政府、機構或社區
GOVERNMENT, INSTITUTION OR COMMUNITY | | 實地照片的觀景點
VIEWING POINT OF SITE PHOTO |
| | | | 入口/出口
INGRESS / EGRESS |

註釋 Notes :
2025年9月12日勘測的土地用途
Land uses shown on this plan are in accordance with the land use survey conducted by the Planning Department on 12.9.2025

平面圖 SITE PLAN

本摘要圖於2025年10月2日擬備，所根據的資料為測量圖編號 6-NW-7B
EXTRACT PLAN PREPARED ON 2.10.2025 BASED ON SURVEY SHEET No. 6-NW-7B

臨時貨倉存放建築機械、建築材料、食品及電子產品(為期3年)
新界元朗廣村丈量約份第125約地段第1835號(部分)、第1840號(部分)、第1841號B分段(部分)、第1889號(部分)、第1890號(部分)、第1891號餘段(部分)、第1893號餘段、第1894號(部分)、第1895號餘段(部分)及第1911號和毗連政府土地
TEMPORARY WAREHOUSE FOR STORAGE OF CONSTRUCTION MACHINERY, CONSTRUCTION MATERIAL, FOOD AND ELECTRONIC GOODS FOR A PERIOD OF 3 YEARS
LOTS 1835 (PART), 1840 (PART), 1841 S.B (PART), 1889 (PART), 1890 (PART), 1891 RP (PART), 1893 RP, 1894 (PART), 1895 RP (PART) AND 1911 IN D.D. 125 AND ADJOINING GOVERNMENT LAND, HA TSUEN, YUEN LONG, NEW TERRITORIES
SCALE 1 : 1 000 比例尺



規劃署
Planning Department

參考編號
REFERENCE No.
A/HSK/578

圖 PLAN
A-2



圖例 LEGEND



申請地點(界線只作識別用)
APPLICATION SITE
(BOUNDARY FOR IDENTIFICATION
PURPOSE ONLY)

本摘要圖於2025年9月29日擬備，所根據的資料為地政總署於2023年2月24日拍得的航攝照片編號 E187396C
EXTRACT PLAN PREPARED ON 29.9.2025
BASED ON AERIAL PHOTO No.
E187396C TAKEN ON 24.2.2023
BY LANDS DEPARTMENT

航攝照片 AERIAL PHOTO

臨時貨倉存放建築機械、建築材料、食品及電子產品(為期3年)
新界元朗廣村丈量約份第125約地段第1835號(部分)、第1840號(部分)、
第1841號B段(部分)、第1889號(部分)、第1890號(部分)、第1891號餘段(部分)、
第1893號餘段、第1894號(部分)、第1895號餘段(部分)及第1911號毗連政府土地
CONSTRUCTION MATERIAL, FOOD AND ELECTRONIC GOODS FOR A PERIOD OF 3 YEARS
LOTS 1835 (PART), 1840 (PART), 1841 S.B (PART), 1889 (PART), 1890 (PART),
1891 RP (PART), 1893 RP, 1894 (PART), 1895 RP (PART) AND 1911 IN D.D. 125
AND ADJOINING GOVERNMENT LAND, HA TSUEN, YUEN LONG, NEW TERRITORIES



規劃署
Planning Department

參考編號
REFERENCE No.
A/HSK/578

圖 PLAN
A-3



申請地點界線只作識別用 APPLICATION SITE BOUNDARY FOR IDENTIFICATION PURPOSE ONLY

實地照片 SITE PHOTOS

本圖於2025年9月29日擬備，所根據的資料為攝於2025年9月12日的實地照片
PLAN PREPARED ON 29.9.2025
BASED ON SITE PHOTOS
TAKEN ON 12.9.2025

臨時貨倉存放建築機械、建築材料、食品及電子產品(為期3年)
新界元朗廈村丈量約份第125約地段第1835號(部分)、第1840號(部分)、
第1841號B分段(部分)、第1889號(部分)、第1890號(部分)、第1891號餘段(部分)、
第1893號餘段、第1894號(部分)、第1895號餘段(部分)及第1911號和毗連政府土地
TEMPORARY WAREHOUSE FOR STORAGE OF CONSTRUCTION MACHINERY,
CONSTRUCTION MATERIAL, FOOD AND ELECTRONIC GOODS FOR A PERIOD OF 3 YEARS
LOTS 1835 (PART), 1840 (PART), 1841 S.B (PART), 1889 (PART), 1890 (PART),
1891 RP (PART), 1893 RP, 1894 (PART), 1895 RP (PART) AND 1911 IN D.D. 125
AND ADJOINING GOVERNMENT LAND, HA TSUEN, YUEN LONG, NEW TERRITORIES



規劃署
Planning Department

參考編號
REFERENCE No.
A/HSK/578

圖 PLAN
A-4a



實地照片 SITE PHOTOS

本圖於2025年9月29日擬備，所根據的資料為攝於2025年9月12日的實地照片
PLAN PREPARED ON 29.9.2025
BASED ON SITE PHOTOS
TAKEN ON 12.9.2025

臨時貨倉存放建築機械、建築材料、食品及電子產品(為期3年)
新界元朗廈村丈量約份第125約地段第1835號(部分)、第1840號(部分)、
第1841號B分段(部分)、第1889號(部分)、第1890號(部分)、第1891號餘段(部分)、
第1893號餘段、第1894號(部分)、第1895號餘段(部分)及第1911號和毗連政府土地
TEMPORARY WAREHOUSE FOR STORAGE OF CONSTRUCTION MACHINERY,
CONSTRUCTION MATERIAL, FOOD AND ELECTRONIC GOODS FOR A PERIOD OF 3 YEARS
LOTS 1835 (PART), 1840 (PART), 1841 S.B (PART), 1889 (PART), 1890 (PART),
1891 RP (PART), 1893 RP, 1894 (PART), 1895 RP (PART) AND 1911 IN D.D. 125
AND ADJOINING GOVERNMENT LAND, HA TSUEN, YUEN LONG, NEW TERRITORIES



規劃署
Planning Department

參考編號
REFERENCE No.
A/HSK/578

圖 PLAN
A-4b