


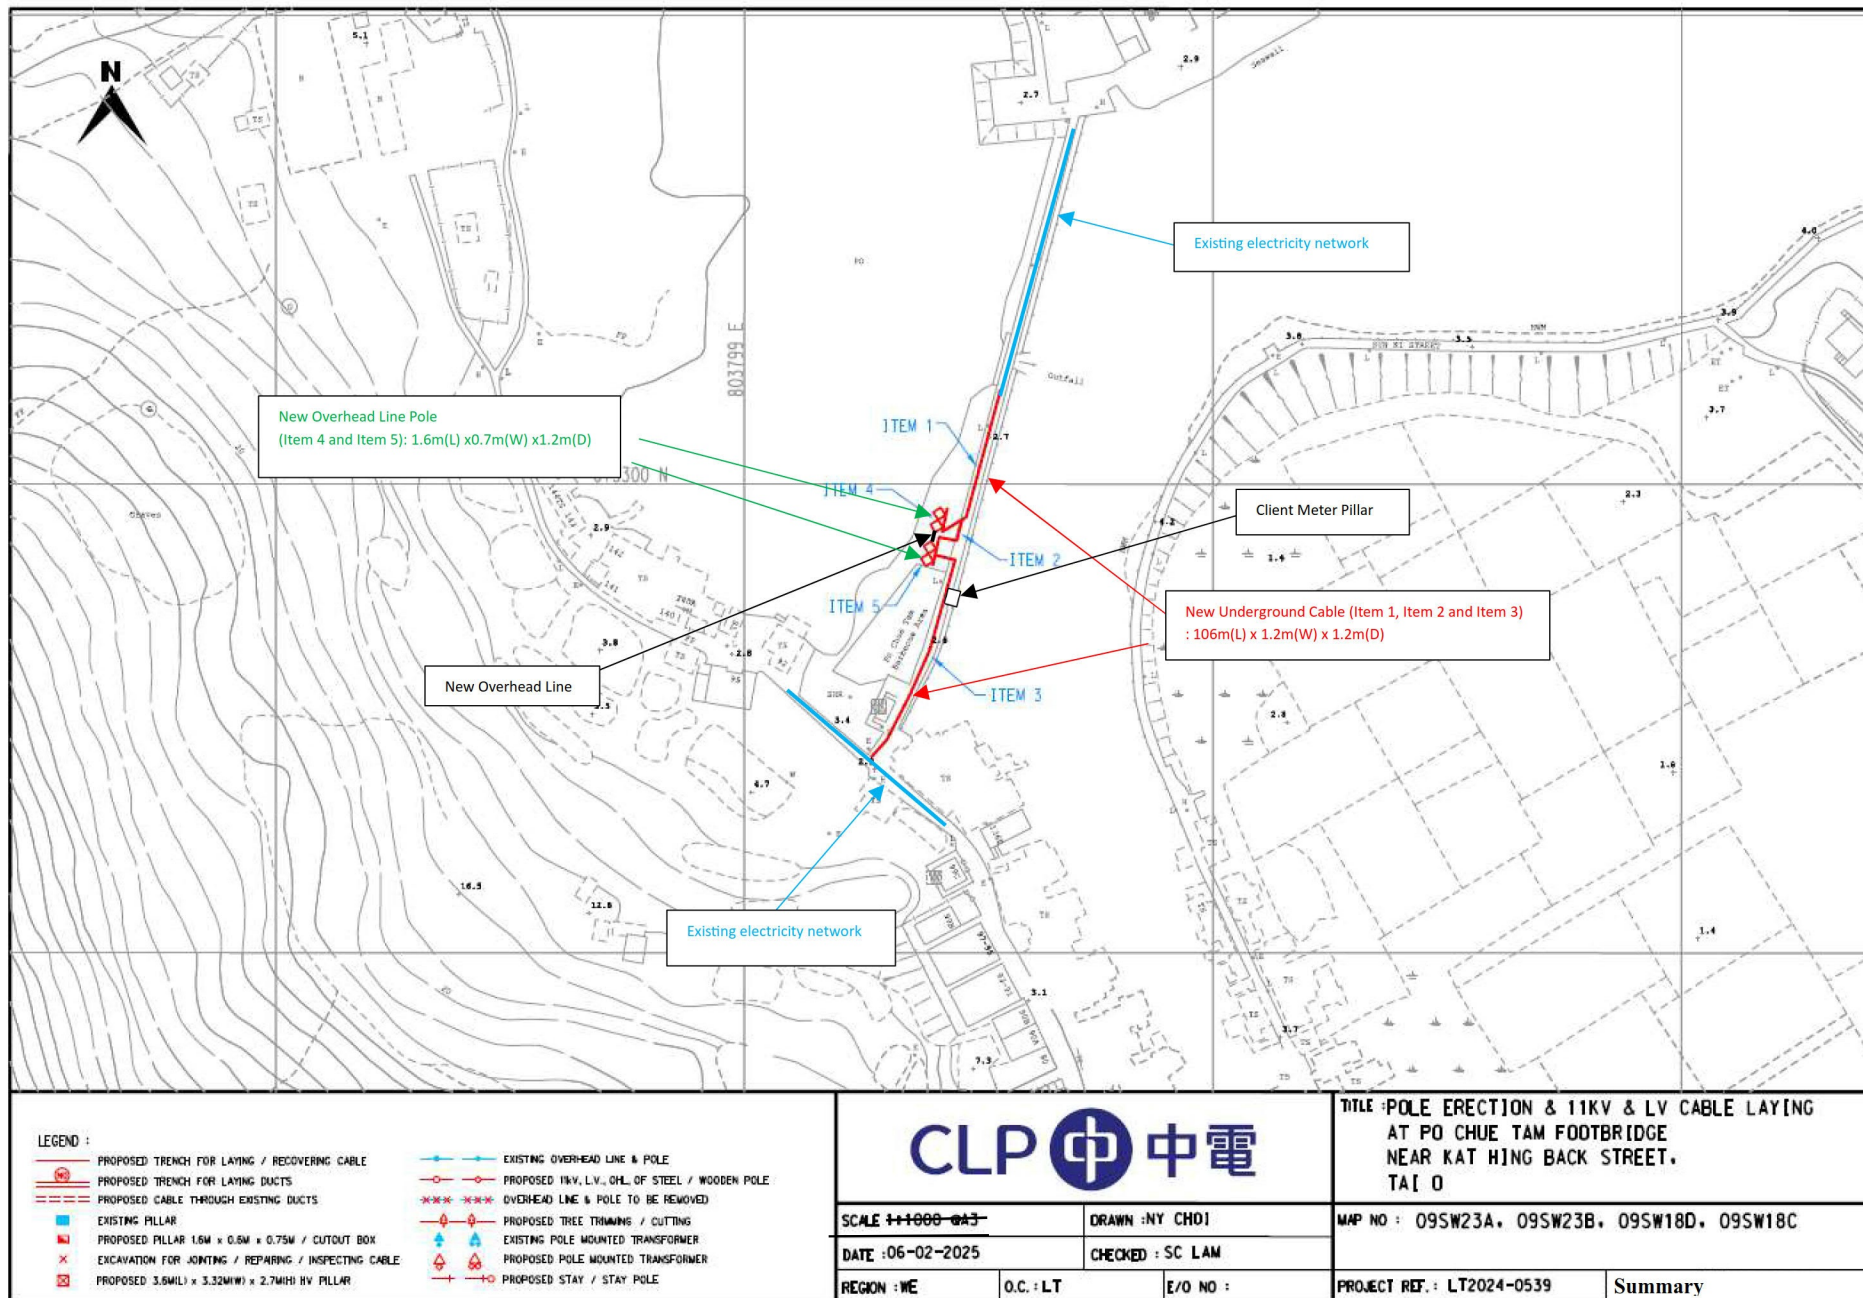


Map data reproduced with permission of the Director of Lands. (C) Hong Kong Information Classification: PROPRIETARY

(來源: 申請人於2025年6月20日提交)
(SOURCE: SUBMITTED BY APPLICANT ON 20.6.2025)

參考編號
REFERENCE No.
A/I-TOF/6

繪圖
DRAWING
A-1

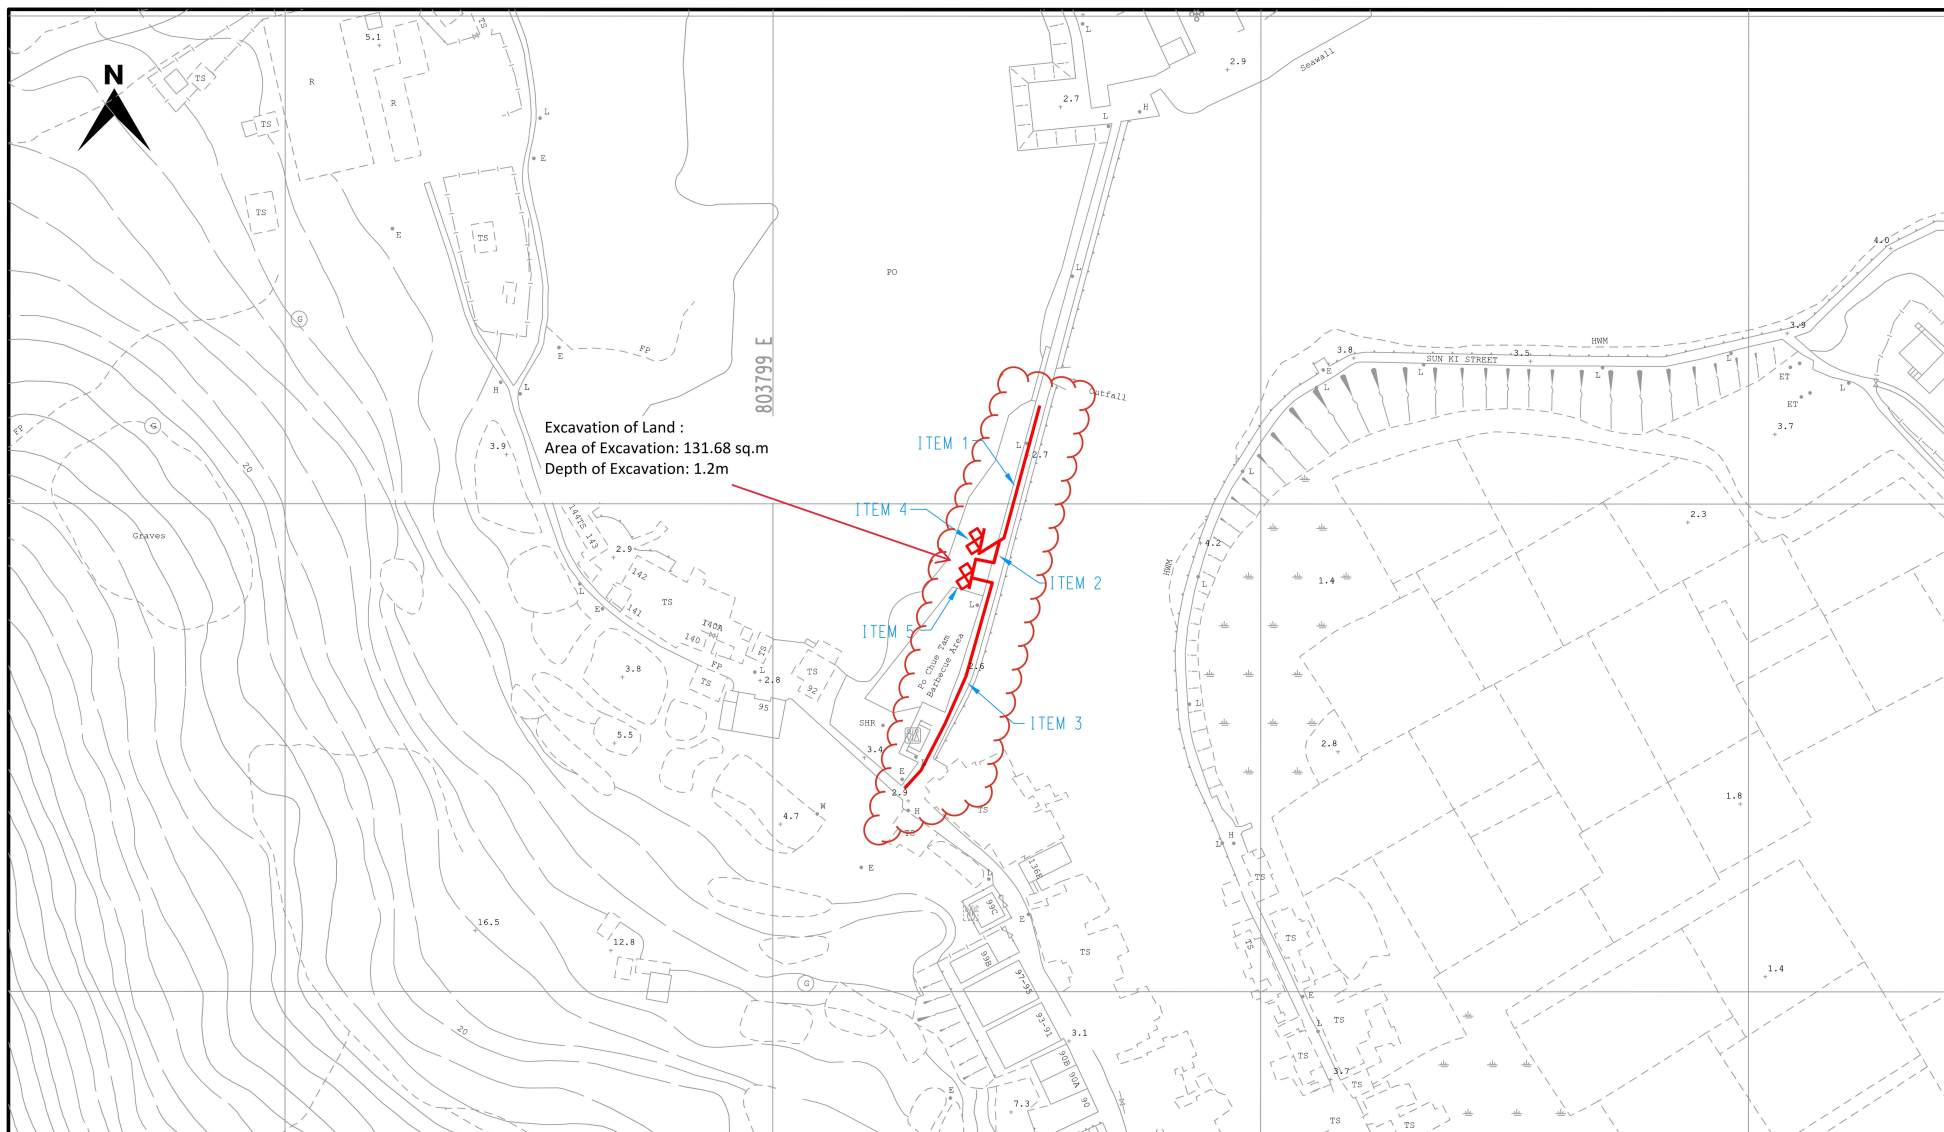

LEGEND :

- | | | | |
|--|--|--|--|
| | PROPOSED TRENCH FOR LAYING / RECOVERING CABLE | | EXISTING OVERHEAD LINE & POLE |
| | PROPOSED TRENCH FOR LAYING DUCTS | | PROPOSED 11KV, L.V., O.H.L. OF STEEL / WOODEN POLE |
| | PROPOSED CABLE THROUGH EXISTING DUCTS | | OVERHEAD LINE & POLE TO BE REMOVED |
| | EXISTING PILLAR | | PROPOSED TREE TRIMMING / CUTTING |
| | PROPOSED PILLAR 1.6M x 0.6M x 0.75M / CUTOUT BOX | | EXISTING POLE MOUNTED TRANSFORMER |
| | EXCAVATION FOR JOINTING / REPAIRING / INSPECTING CABLE | | PROPOSED POLE MOUNTED TRANSFORMER |
| | PROPOSED 3.6(M/L) x 3.32(M/W) x 2.7(M/H) HV PILLAR | | PROPOSED STAY / STAY POLE |



TITLE : POLE ERECTION & 11KV & LV CABLE LAYING
AT PO CHUE TAM FOOTBRIDGE
NEAR KAT HING BACK STREET,
TAI O

SCALE : 1:1000 @A3

DRAWN : NY CHOI

MAP NO : 09SW23A, 09SW23B, 09SW18D, 09SW18C

DATE : 06-02-2025

CHECKED : SC LAM

REGION : WE

O.C. : LT

E/O NO :

PROJECT REF. : LT2024-0539


Excavation of Land Drawing

Map data reproduced with permission of the Director of Lands. (C) Hong Kong
Information Classification: PROPRIETARY

(來源: 申請人於2025年6月20日提交)
(SOURCE : SUBMITTED BY APPLICANT ON 20.6.2025)

參考編號
REFERENCE No.
A/I-TOF/6

繪圖
DRAWING
A-2

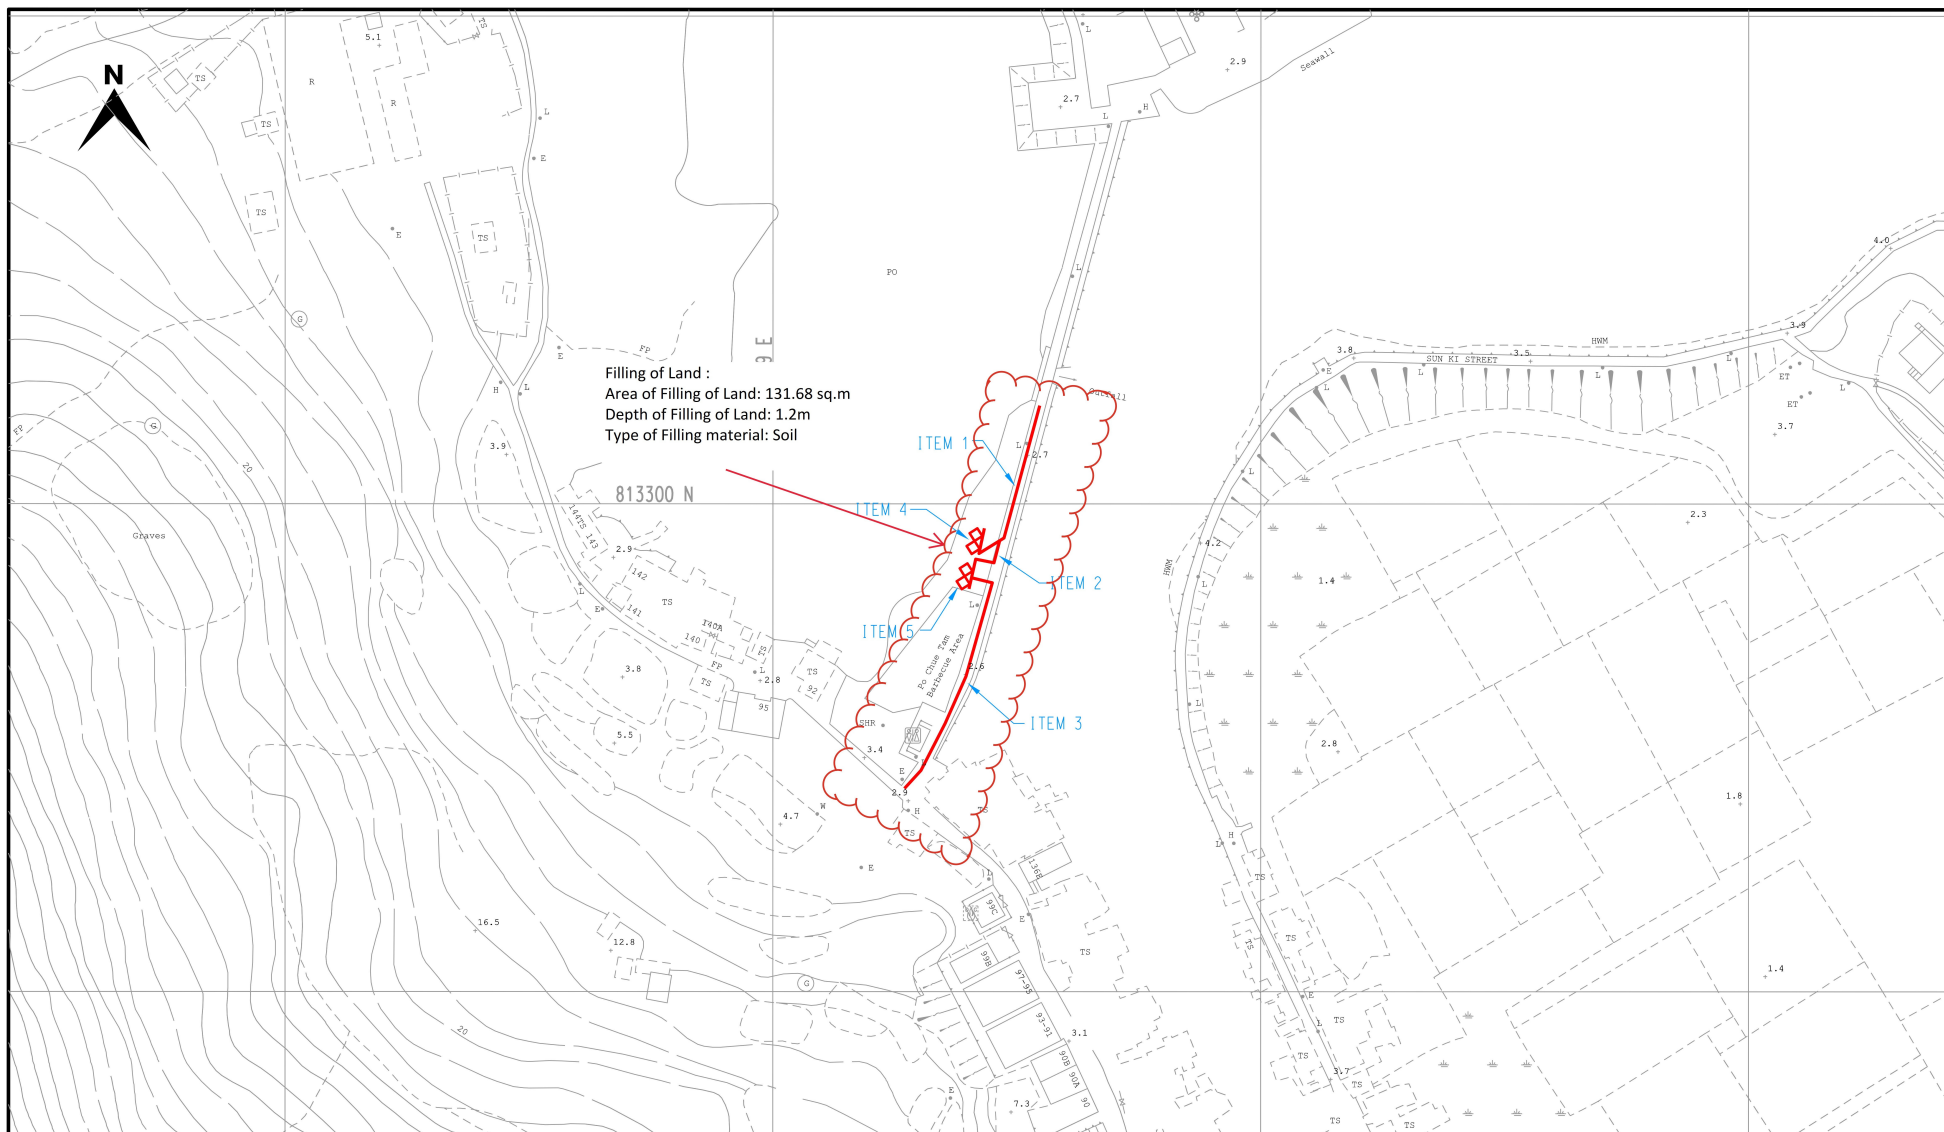

LEGEND :

- | | | | |
|--|--|--|--|
| | PROPOSED TRENCH FOR LAYING / RECOVERING CABLE | | EXISTING OVERHEAD LINE & POLE |
| | PROPOSED TRENCH FOR LAYING DUCTS | | PROPOSED 11KV, L.V., O.H.L. OF STEEL / WOODEN POLE |
| | PROPOSED CABLE THROUGH EXISTING DUCTS | | OVERHEAD LINE & POLE TO BE REMOVED |
| | EXISTING PILLAR | | PROPOSED TREE TRIMMING / CUTTING |
| | PROPOSED PILLAR 1.6M x 0.6M x 0.75M / CUTOUT BOX | | EXISTING POLE MOUNTED TRANSFORMER |
| | EXCAVATION FOR JOINTING / REPAIRING / INSPECTING CABLE | | PROPOSED POLE MOUNTED TRANSFORMER |
| | PROPOSED 3.6(M/L) x 3.32(M/W) x 2.7(M/H) HV PILLAR | | PROPOSED STAY / STAY POLE |



SCALE 1:1000 @A3

DRAWN : NY CHOI

DATE : 06-02-2025

CHECKED : SC LAM

REGION : WE

O.C. : LT

E/O NO :

TITLE : POLE ERECTION & 11KV & LV CABLE LAYING
AT PO CHUE TAM FOOTBRIDGE
NEAR KAT HING BACK STREET,
TAI O

MAP NO : 09SW23A, 09SW23B, 09SW18D, 09SW18C

PROJECT REF. : LT2024-0539


Filling of Land Drawing

Map data reproduced with permission of the Director of Lands. (C) Hong Kong
Information Classification: PROPRIETARY

(來源: 申請人於2025年6月20日提交)
(SOURCE : SUBMITTED BY APPLICANT ON 20.6.2025)


參考編號
REFERENCE No.
A/I-TOF/6

繪圖
DRAWING
A-3

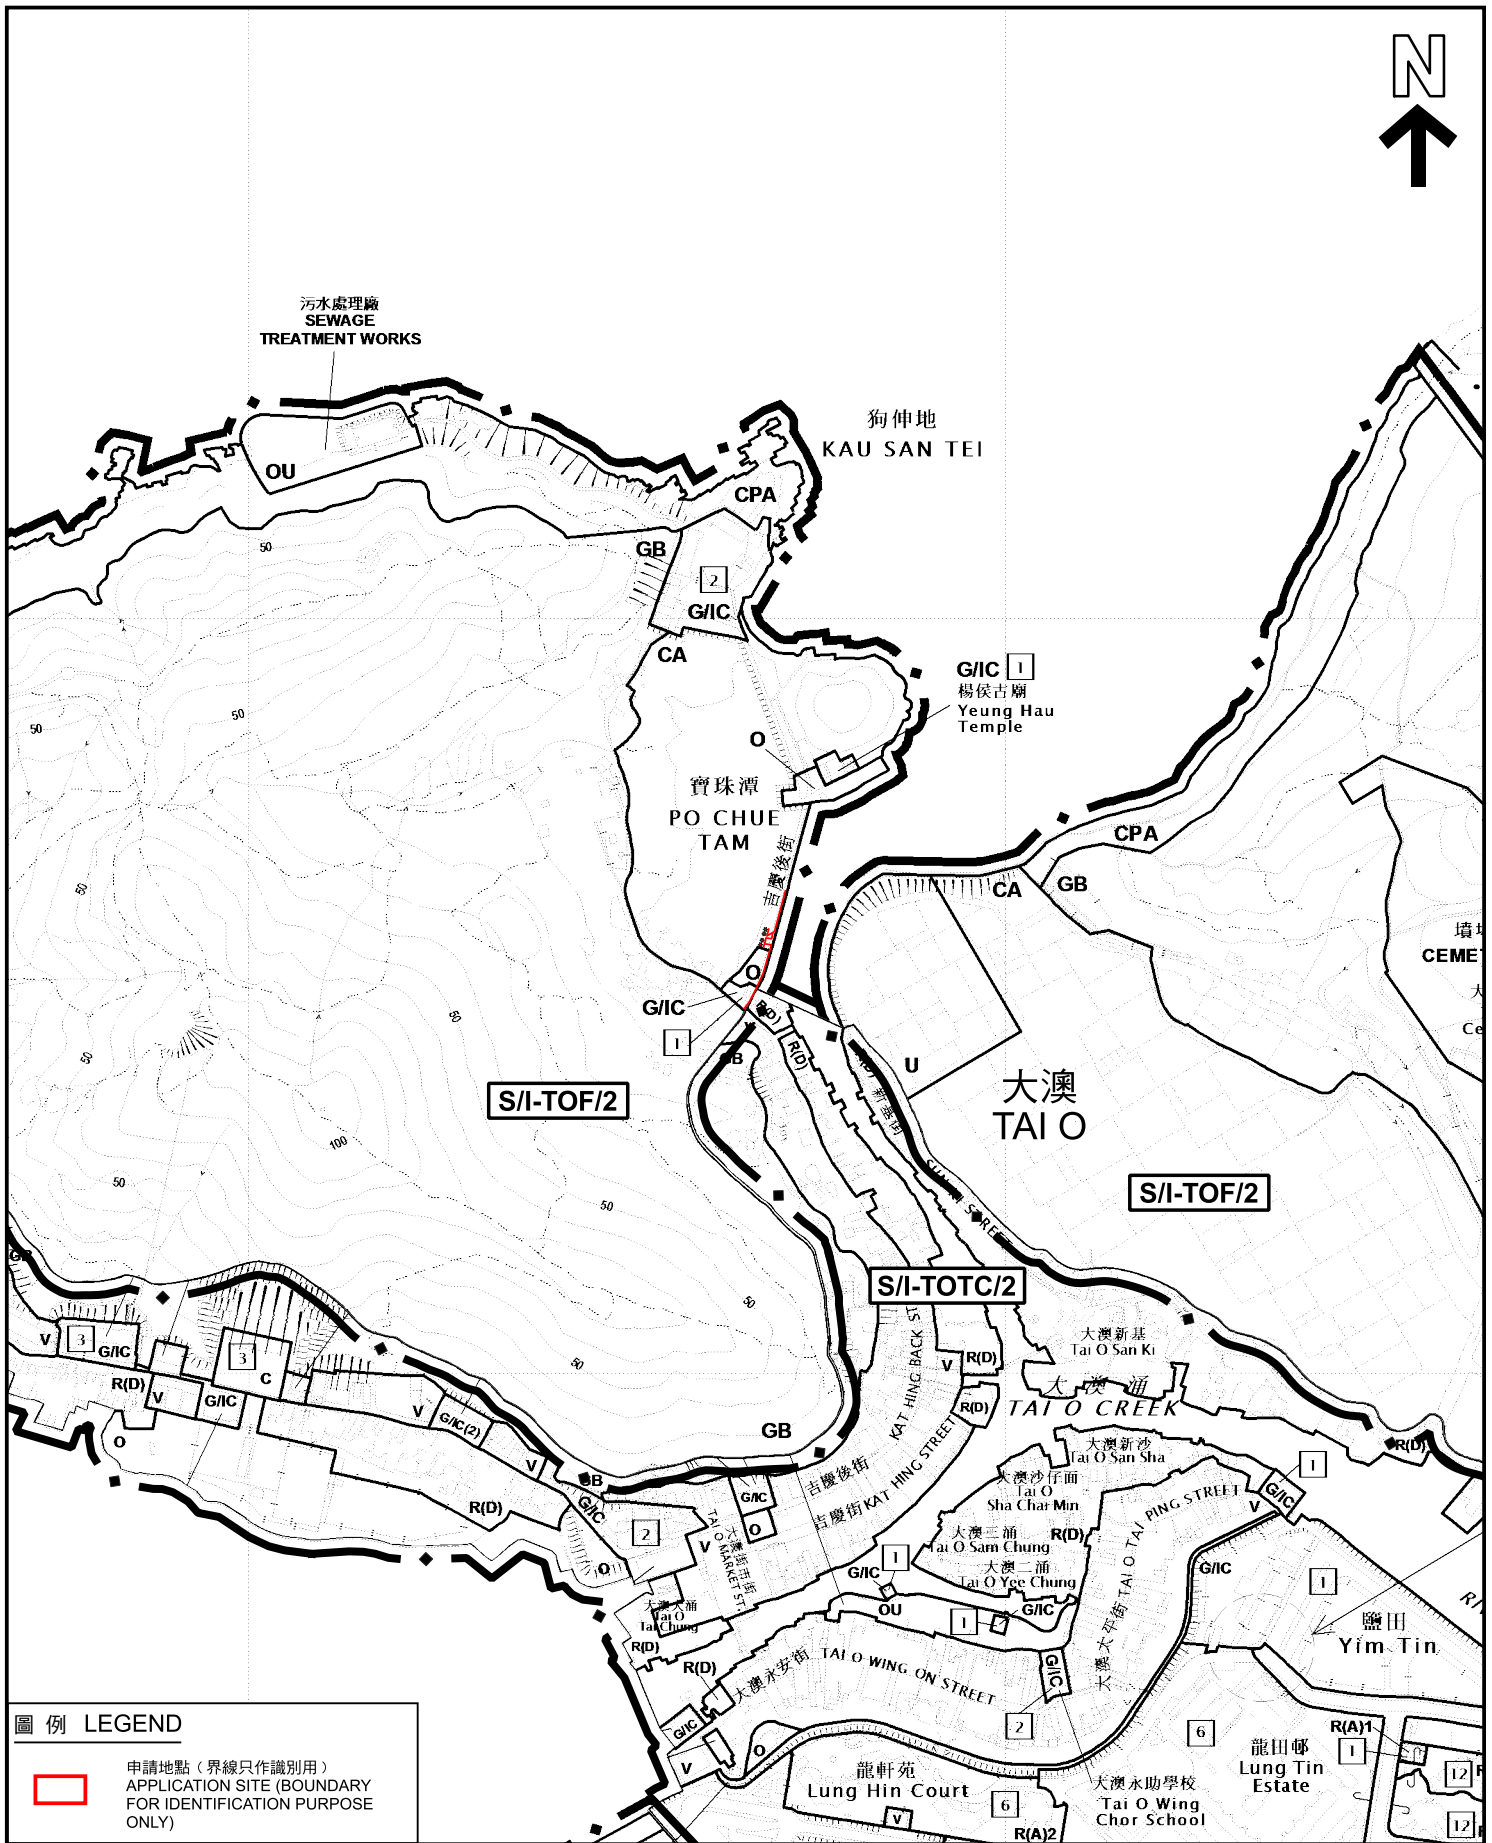

10

PLAN
A-1

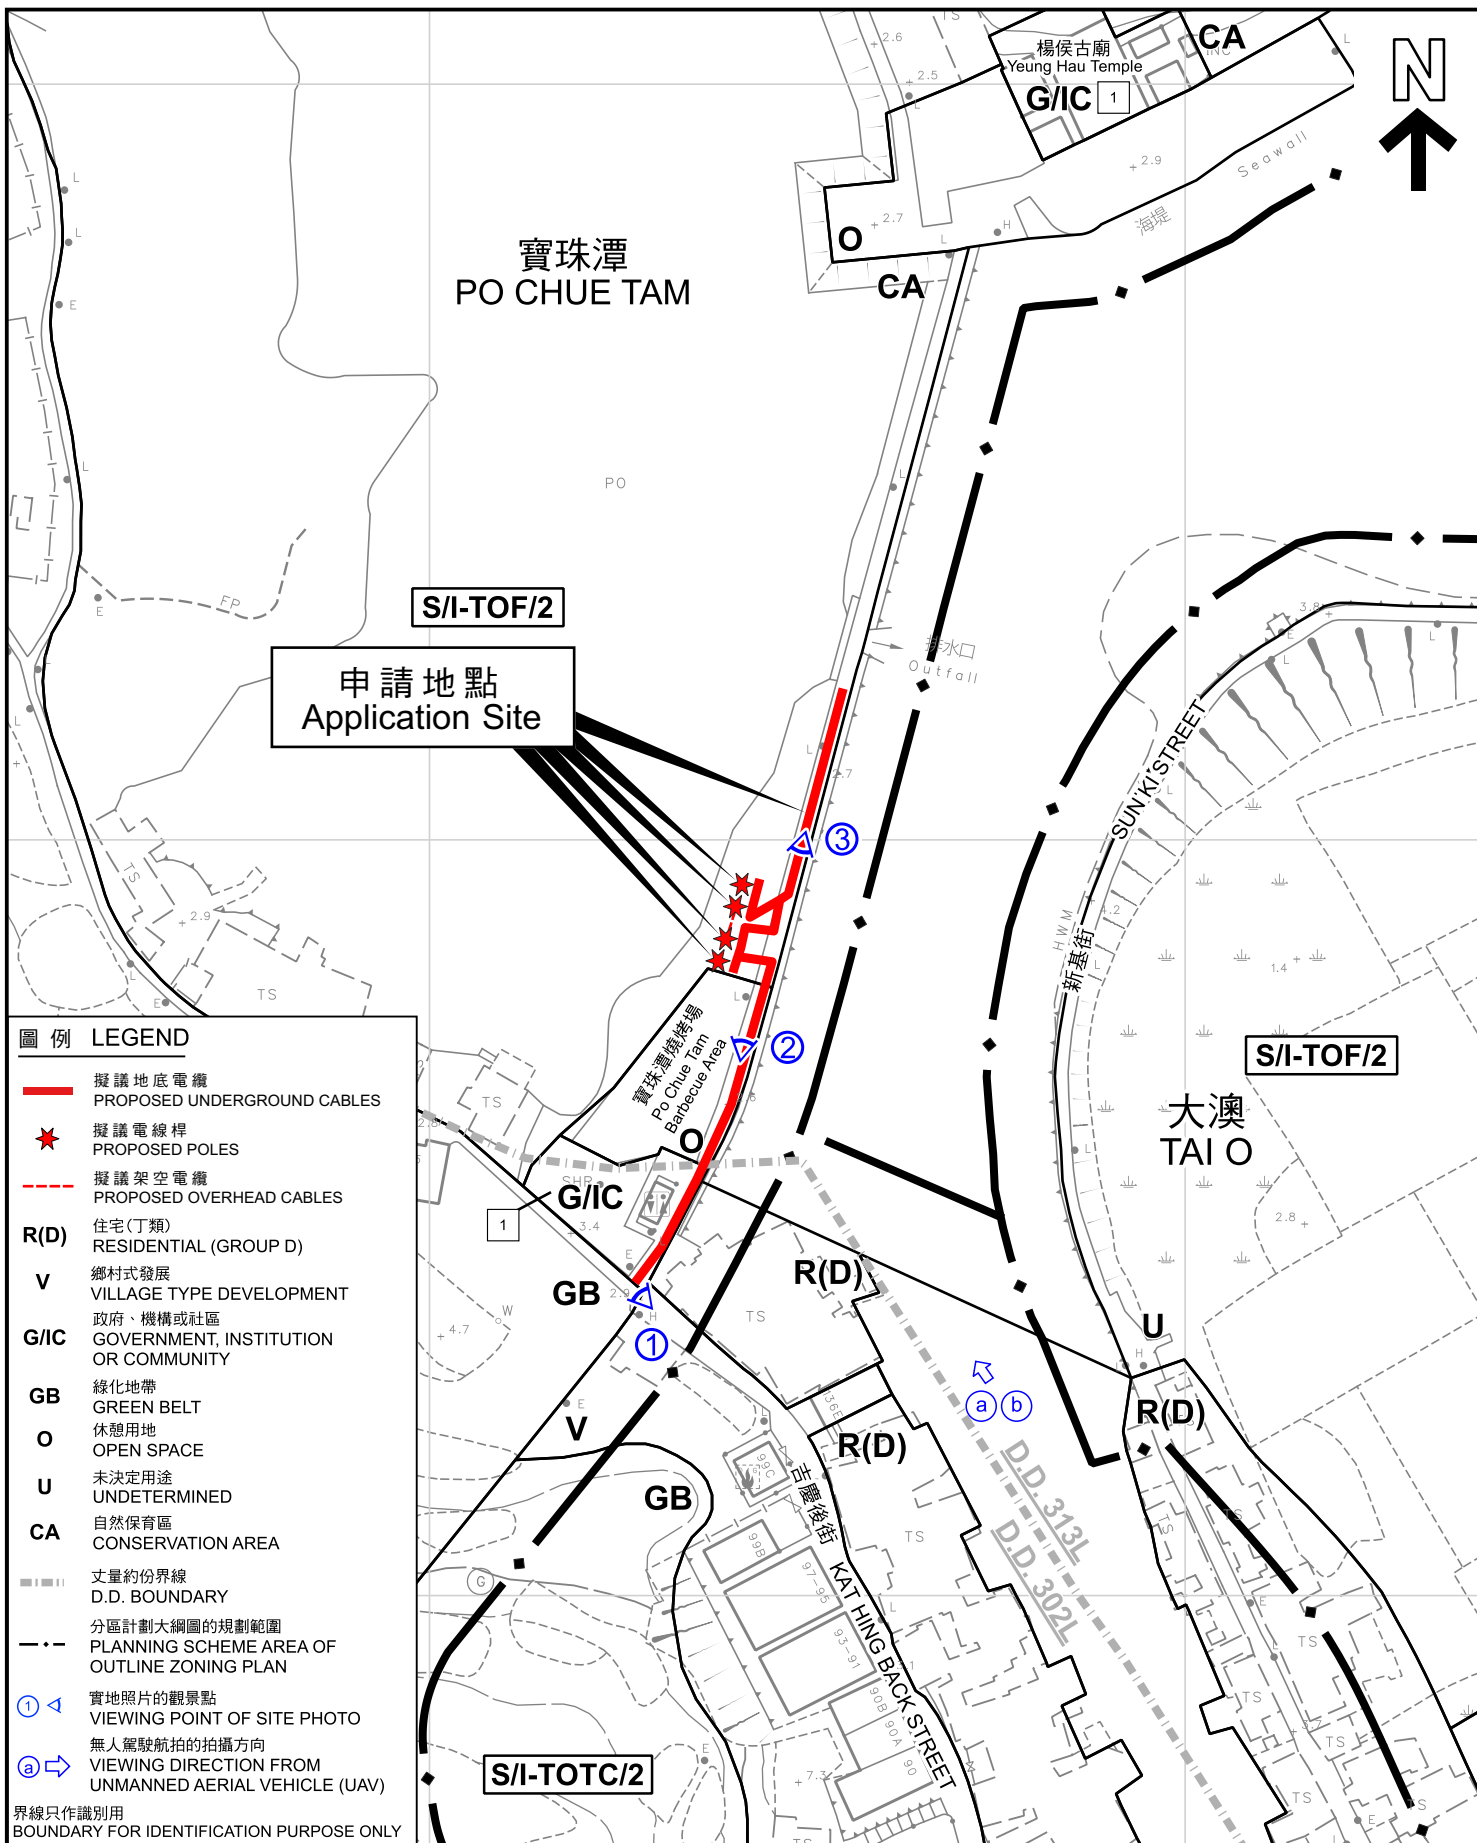

平面圖 SITE PLAN

擬議公用事業設施裝置（電線桿、地底電纜和架空電纜）及相關挖土工程
大嶼山大澳大嶼山丈量約份第302約及第313約的政府土地
PROPOSED PUBLIC UTILITY INSTALLATION
(POLES, UNDERGROUND CABLES AND OVERHEAD CABLES)
AND ASSOCIATED EXCAVATION OF LAND
GOVERNMENT LAND IN D.D. 302L AND D.D. 313L, TAI O, LANTAU

SCALE 1:1 000 比例尺

米 20 0 20 40 米
METRES




規劃署
Planning Department

參考編號
REFERENCE No.
A/I-TOF/6

圖 PLAN
A-2

本摘要圖於2025年10月2日擬備，
所根據的資料為測量圖編號9-SW-18C及D
和 9-SW-23A及B

EXTRACT PLAN PREPARED ON
2.10.2025 BASED ON SURVEY SHEETS
No. 9-SW-18C&D and 9-SW-23A&B

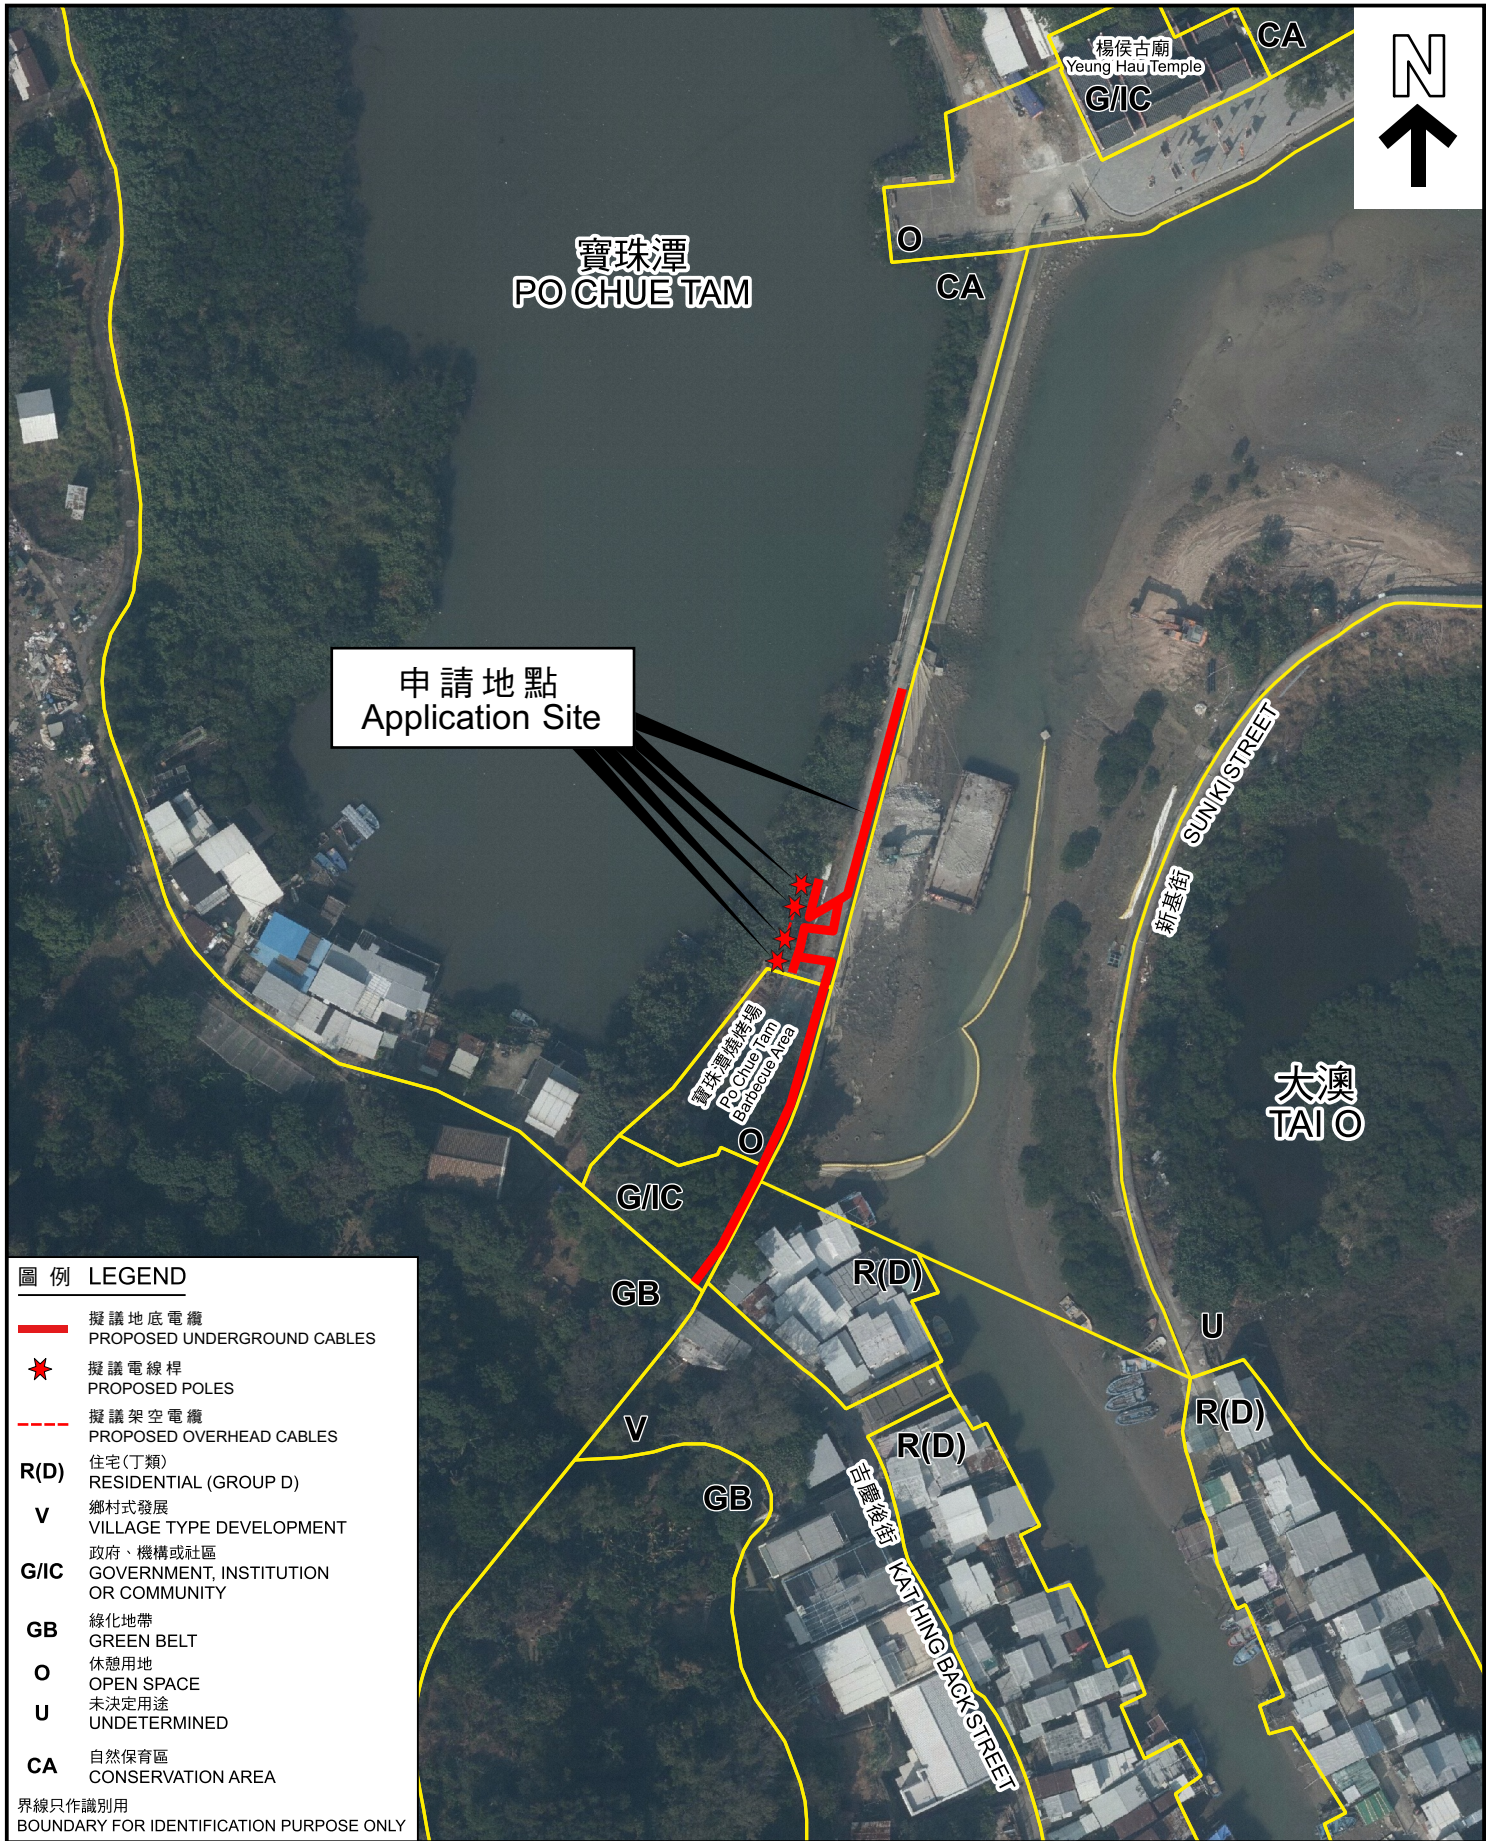

圖例 LEGEND	
	擬議地底電纜 PROPOSED UNDERGROUND CABLES
	擬議電線桿 PROPOSED POLES
	擬議架空電纜 PROPOSED OVERHEAD CABLES
R(D)	住宅(丁類) RESIDENTIAL (GROUP D)
V	鄉村式發展 VILLAGE TYPE DEVELOPMENT
G/I/C	政府、機構或社區 GOVERNMENT, INSTITUTION OR COMMUNITY
GB	綠化地帶 GREEN BELT
O	休憩用地 OPEN SPACE
U	未決定用途 UNDETERMINED
CA	自然保育區 CONSERVATION AREA
界線只作識別用 BOUNDARY FOR IDENTIFICATION PURPOSE ONLY	

本摘要圖於2025年10月2日擬備，所根據的資料為地政總署於2024年1月10日拍得的航攝照片編號E215923C

EXTRACT PLAN PREPARED ON
2.10.2025 BASED ON AERIAL PHOTO No.
E215923C TAKEN ON 10.1.2024 BY
LANDS DEPARTMENT

航攝照片 AERIAL PHOTO

擬議公用事業設施裝置（電線桿、地底電纜和架空電纜）及相關挖土工程
大嶼山大澳大嶼山丈量約份第302約及第313約的政府土地
PROPOSED PUBLIC UTILITY INSTALLATION
(POLES, UNDERGROUND CABLES AND OVERHEAD CABLES)
AND ASSOCIATED EXCAVATION OF LAND
GOVERNMENT LAND IN D.D. 302L AND D.D. 313L, TAI O, LANTAU

規劃署 Planning Department	
參考編號 REFERENCE No. A/I-TOF/6	圖 PLAN A-3

寶珠潭公廁
PO CHU TAM
PUBLIC TOILET

寶珠潭燒烤場
PO CHUE TAM
BARBECUE AREA

楊侯古廟
YEUNG HAU TEMPLE



申請地點界線只作識別用
APPLICATION SITE BOUNDARY FOR IDENTIFICATION PURPOSE ONLY

實地照片 SITE PHOTOS

本圖於2025年10月2日擬備，所根據的資料為攝於2025年7月15日的實地照片

PLAN PREPARED ON 2.10.2025
BASED ON SITE PHOTOS
TAKEN ON 15.7.2025

擬議公用事業設施裝置（電線桿、地底電纜和架空電纜）及相關挖土工程
大嶼山大澳大嶼山丈量約份第302約及第313約的政府土地
PROPOSED PUBLIC UTILITY INSTALLATION (POLES, UNDERGROUND CABLES AND OVERHEAD CABLES)
AND ASSOCIATED EXCAVATION OF LAND
GOVERNMENT LAND IN D.D. 302L AND D.D. 313L, TAI O, LANTAU



規劃署
Planning Department

參考編號
REFERENCE No.
A/I-TOF/6

圖 PLAN
A-4a



申請地點界線只作識別用
APPLICATION SITE BOUNDARY FOR IDENTIFICATION PURPOSE ONLY

實地照片 SITE PHOTOS

本圖於2025年10月2日擬備，所根據的資料為攝於2025年7月15日的實地照片

PLAN PREPARED ON 2.10.2025
BASED ON SITE PHOTOS
TAKEN ON 15.7.2025

擬議公用事業設施裝置（電線桿、地底電纜和架空電纜）及相關挖土工程
大嶼山大澳大嶼山丈量約份第302約及第313約的政府土地
PROPOSED PUBLIC UTILITY INSTALLATION (POLES, UNDERGROUND CABLES AND OVERHEAD CABLES)
AND ASSOCIATED EXCAVATION OF LAND
GOVERNMENT LAND IN D.D. 302L AND D.D. 313L, TAI O, LANTAU



規劃署
Planning Department

參考編號
REFERENCE No.
A/I-TOF/6

圖 PLAN
A-4b



申請地點界線只作識別用
APPLICATION SITE BOUNDARY FOR IDENTIFICATION PURPOSE ONLY

實地照片 SITE PHOTOS

本圖於2025年10月2日擬備，所根據的資料為攝於2025年7月15日的實地照片

PLAN PREPARED ON 2.10.2025
BASED ON SITE PHOTOS
TAKEN ON 15.7.2025


擬議公用事業設施裝置（電線桿、地底電纜和架空電纜）及相關挖土工程
大嶼山大澳大嶼山丈量約份第302約及第313約的政府土地
PROPOSED PUBLIC UTILITY INSTALLATION
(POLES, UNDERGROUND CABLES AND OVERHEAD CABLES)
AND ASSOCIATED EXCAVATION OF LAND
GOVERNMENT LAND IN D.D. 302L AND D.D. 313L, TAI O, LANTAU



規劃署
Planning Department

參考編號
REFERENCE No.
A/I-TOF/6

圖 PLAN
A-4c

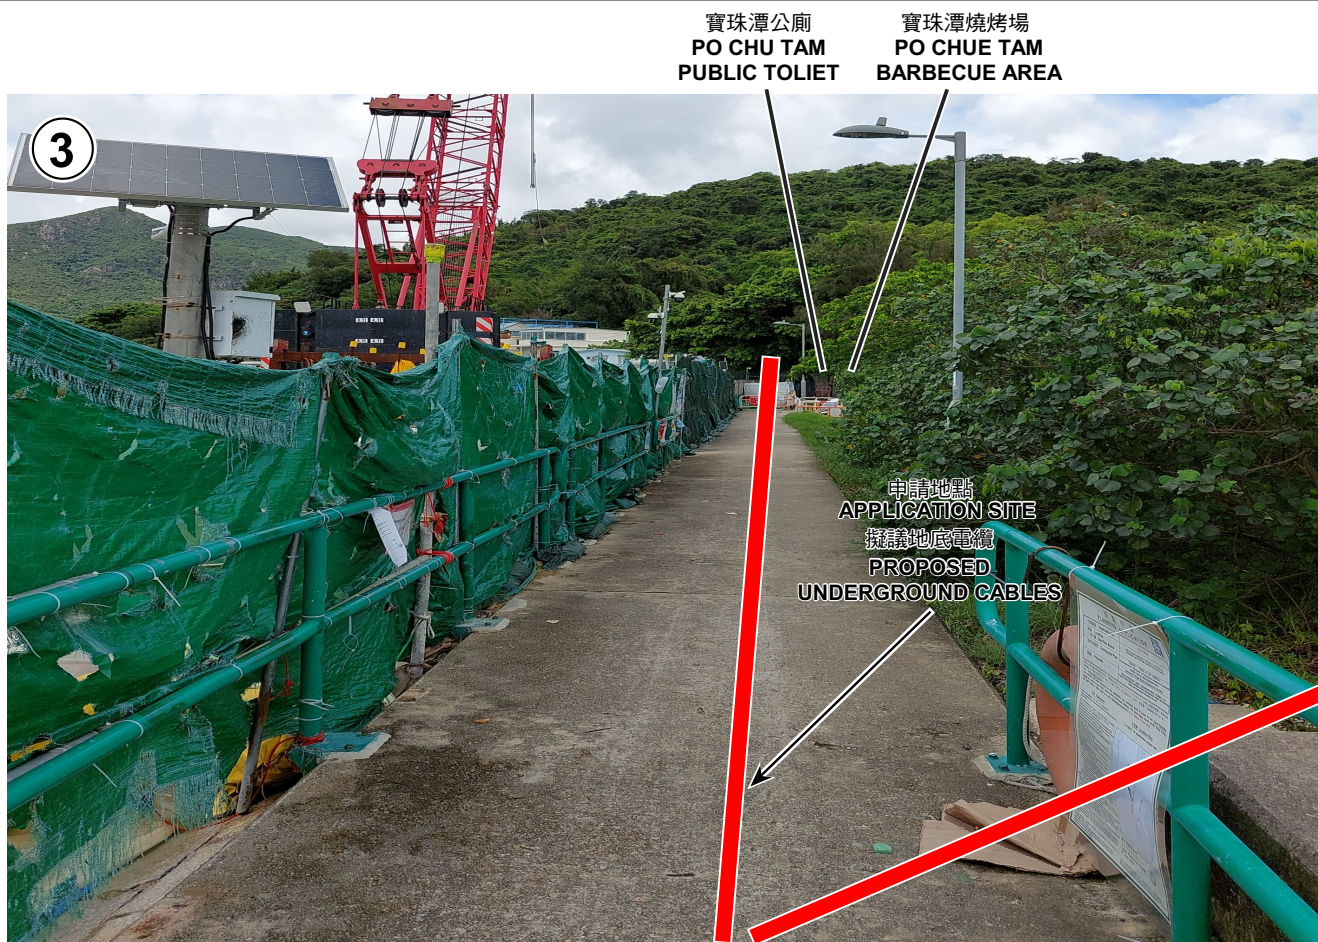

申請地點界線只作識別用
APPLICATION SITE BOUNDARY FOR IDENTIFICATION PURPOSE ONLY

實地照片 SITE PHOTOS

本圖於2025年10月2日擬備，所根據的資料為攝於2025年7月15日的實地照片

PLAN PREPARED ON 2.10.2025
BASED ON SITE PHOTOS
TAKEN ON 15.7.2025

擬議公用事業設施裝置（電線桿、地底電纜和架空電纜）及相關挖土工程
大嶼山大澳大嶼山丈量約份第302約及第313約的政府土地
PROPOSED PUBLIC UTILITY INSTALLATION
(POLES, UNDERGROUND CABLES AND OVERHEAD CABLES)
AND ASSOCIATED EXCAVATION OF LAND
GOVERNMENT LAND IN D.D. 302L AND D.D. 313L, TAI O, LANTAU



規劃署
Planning Department

參考編號
REFERENCE No.
A/I-TOF/6

圖 PLAN
A-4d



寶珠潭
PO CHUE TAM

擬議楊侯古廟前方空地美化工程
PROPOSED UPGRADING WORKS OF OPEN AREA
IN FRONT OF YEUNG HAU TEMPLE

擬建寶珠潭行人橋
PROPOSED PO CHUE TAM FOOTBRIDGE

吉靈後街
KAT HING BACK STREET

大澳
TAI O

新基橋
SUN KI BRIDGE

鹽田
YIM TIN

擬建鹽田行人橋
PROPOSED YIM TIN FOOTBRIDGE

擬建鹽田露天劇場暨休憩用地
PROPOSED AMPHITHEATRE-CUM-OPEN SPACE
AT YIM TIN

大涌橋
TAI O CREEK BRIDGE

擬建鹽田公眾停車場
PROPOSED PUBLIC CAR PARK AT YIM TIN

橫坑橋
WANG HANG BRIDGE

本圖於2025年10月6日擬備
PLAN PREPARED ON 6.10.2025

擬議公用事業設施裝置（電線桿、地底電纜和架空電纜）及相關挖土工程
大嶼山大澳大嶼山丈量約份第302約及第313約的政府土地
PROPOSED PUBLIC UTILITY INSTALLATION (POLES, UNDERGROUND CABLES AND OVERHEAD CABLES)
AND ASSOCIATED EXCAVATION OF LAND
GOVERNMENT LAND IN D.D. 302L AND D.D. 313L, TAI O, LANTAU



規劃署
Planning Department

參考編號
REFERENCE No.
A/I-TOF/6

圖 PLAN
A-5a



本圖於2025年10月6日擬備
PLAN PREPARED ON 6.10.2025

擬議公用事業設施裝置（電線桿、地底電纜和架空電纜）及相關挖土工程
大嶼山大澳大嶼山丈量約份第302約及第313約的政府土地
PROPOSED PUBLIC UTILITY INSTALLATION (POLES, UNDERGROUND CABLES AND OVERHEAD CABLES)
AND ASSOCIATED EXCAVATION OF LAND
GOVERNMENT LAND IN D.D. 302L AND D.D. 313L, TAI O, LANTAU



規劃署
Planning Department

參考編號
REFERENCE No.
A/I-TOF/6

圖 PLAN
A-5b