


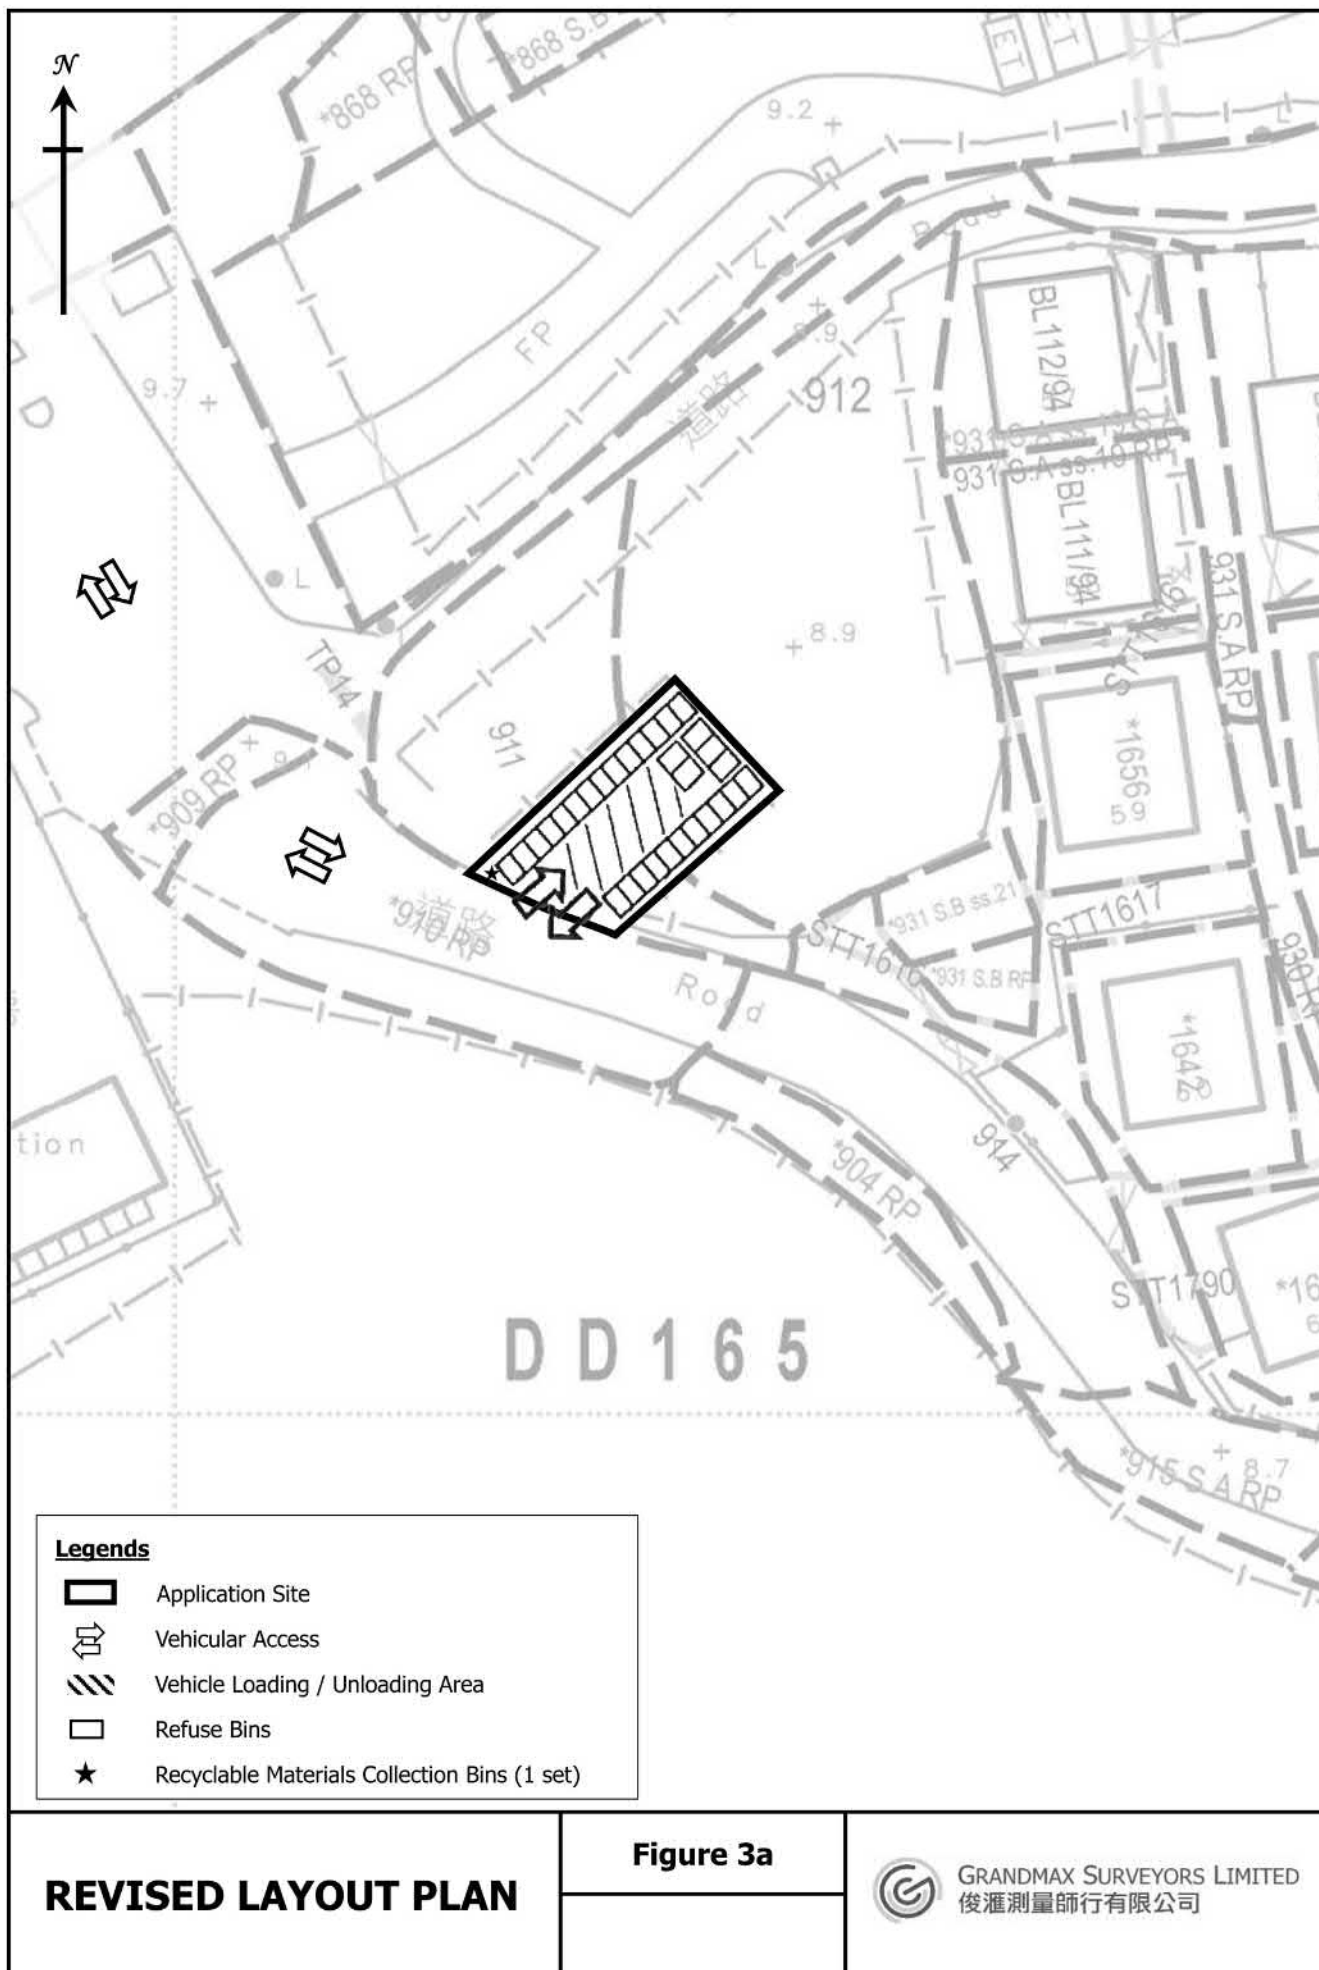

參考編號
REFERENCE No.

A/NE-SSH/165

繪圖 DRAWING A-1

(來源：申請人建議書)
(SOURCE: APPLICANT'S SUBMISSION PLAN)




要覽圖 KEY PLAN

SCALE 1 : 50 000 比例尺



沒有分區計劃
大綱圖覆蓋的範圍
AREA NOT
COVERED
BY OZP

S/NE-SSH/11

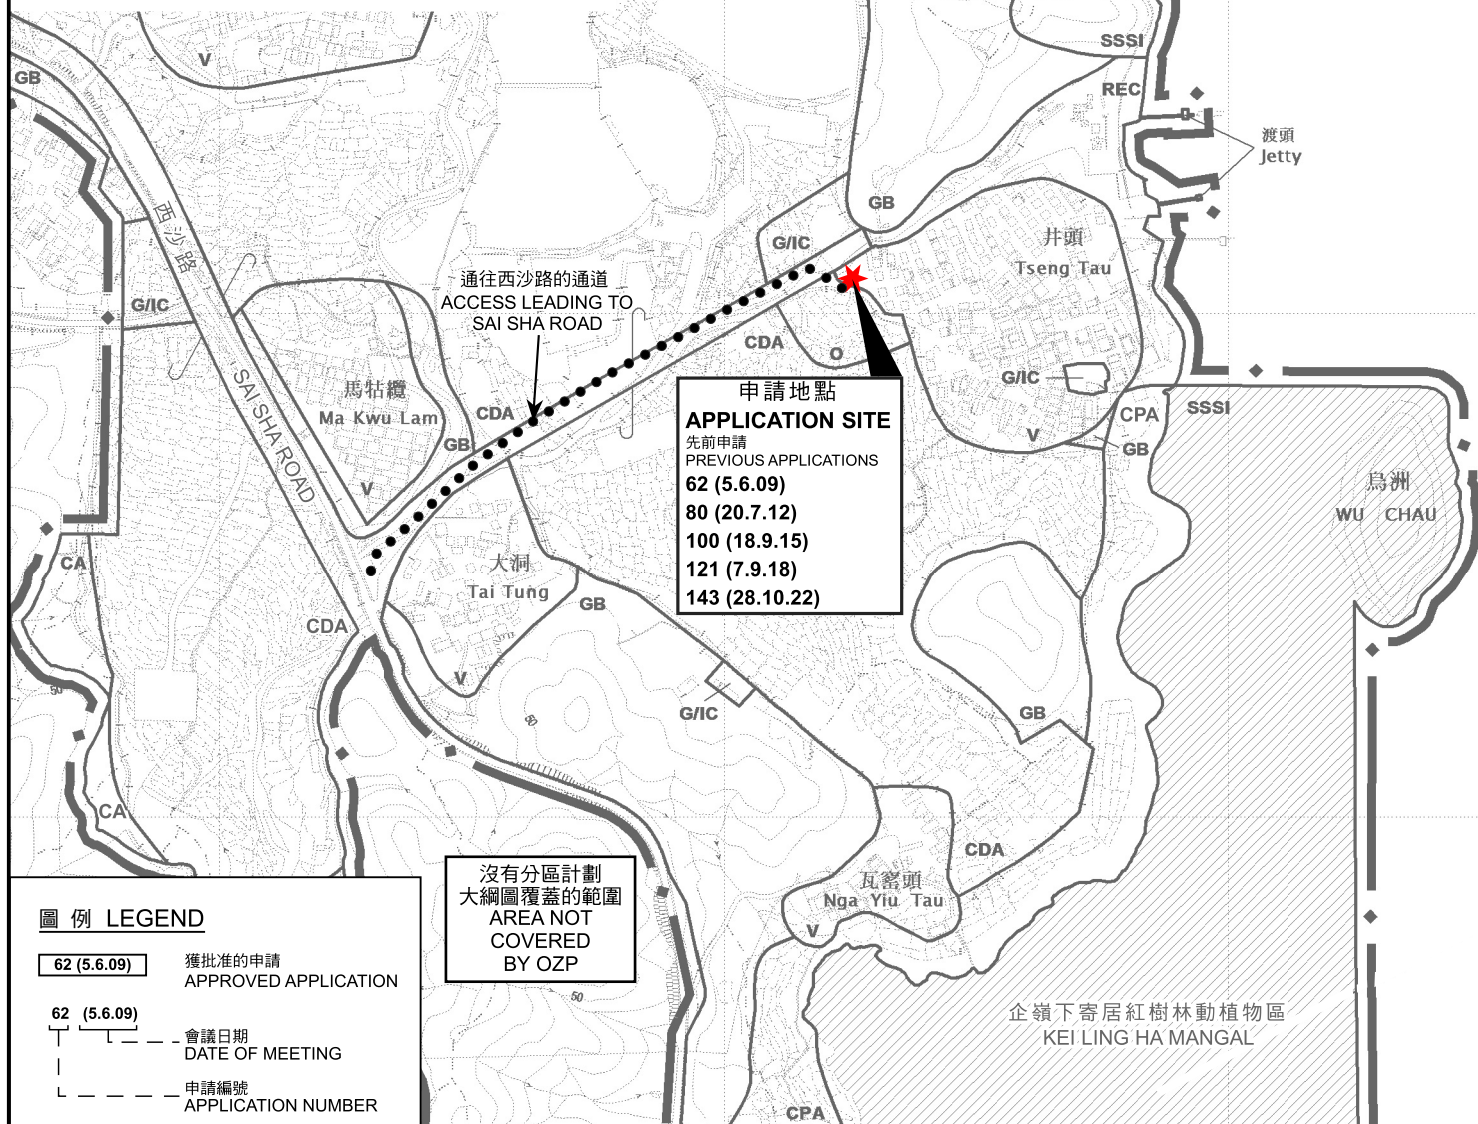

申請地點
APPLICATION SITE
先前申請
PREVIOUS APPLICATIONS
62 (5.6.09)
80 (20.7.12)
100 (18.9.15)
121 (7.9.18)
143 (28.10.22)

圖例 LEGEND

- 62 (5.6.09) 獲批准的申請
APPROVED APPLICATION
- 62 (5.6.09) 會議日期
DATE OF MEETING
- 申請編號
APPLICATION NUMBER

沒有分區計劃
大綱圖覆蓋的範圍
AREA NOT
COVERED
BY OZP

位置圖 LOCATION PLAN

本摘要圖於2025年10月14日擬備，
所根據的資料為於2015年10月6日
核准的分區計劃大綱圖編號S/NE-SSH/11
EXTRACT PLAN PREPARED ON 14.10.2025
BASED ON OUTLINE ZONING PLAN
No. S/NE-SSH/11 APPROVED ON 6.10.2015

臨時垃圾收集站的規劃許可續期（為期3年）
新界西貢北十四鄉西沙路井頭村丈量約份第165約
地段第911號（部分）及第912號（部分）
RENEWAL OF PLANNING APPROVAL FOR
TEMPORARY REFUSE COLLECTION POINT FOR A PERIOD OF 3 YEARS
LOTS 911 (PART) AND 912 (PART) IN D.D.165, TSENG TAU VILLAGE,
SAI SHA ROAD, SHAP SZ HEUNG, SAI KUNG NORTH, NEW TERRITORIES


米 100 0 100 200 300 米
METRES



規劃署
Planning Department

參考編號
REFERENCE No.
A/NE-SSH/165

圖 PLAN
A-1

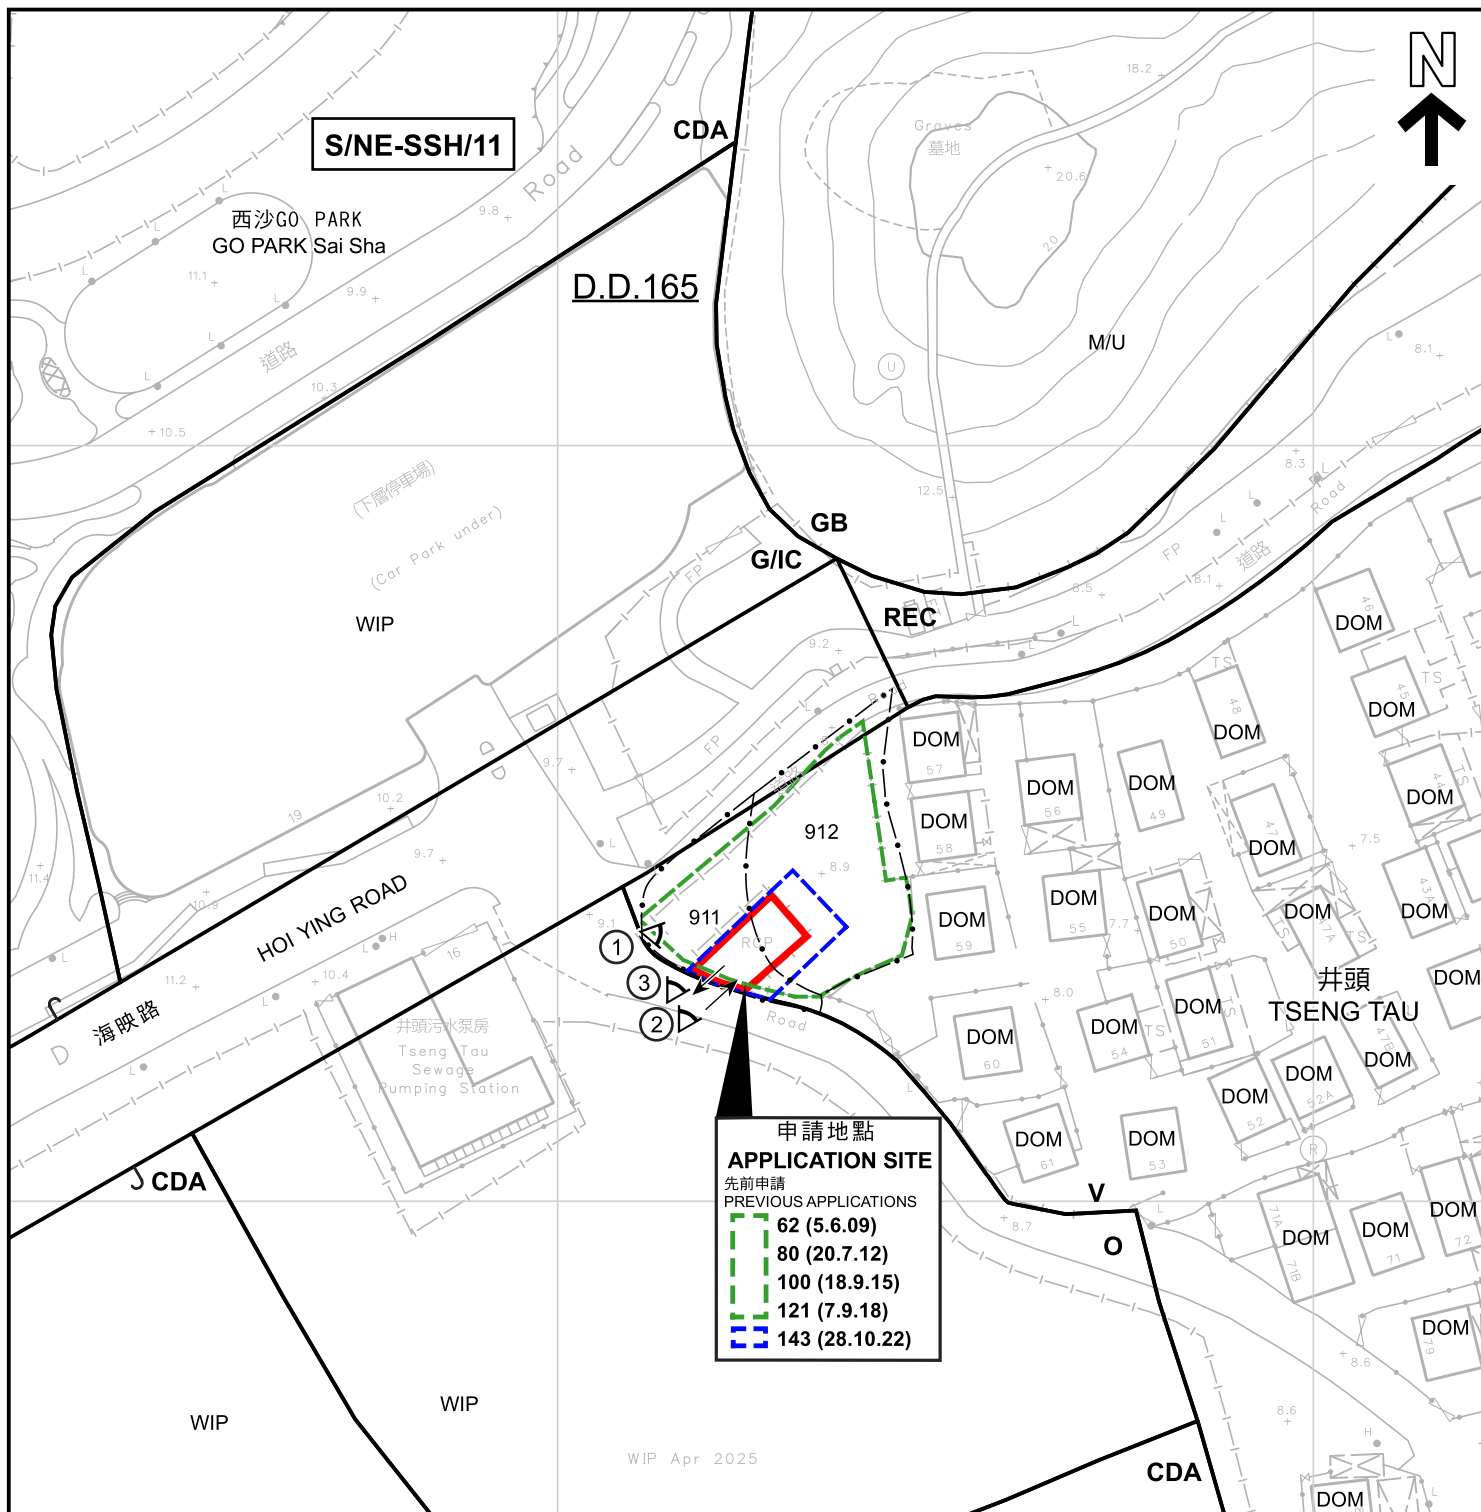

圖例 LEGEND

- 申請地點** (界線只作識別用)
APPLICATION SITE
(BOUNDARY FOR IDENTIFICATION PURPOSE ONLY)
- CDA** 綜合發展區
COMPREHENSIVE DEVELOPMENT AREA
- V** 鄉村式發展
VILLAGE TYPE DEVELOPMENT
- G/IC** 政府、機構或社區
GOVERNMENT, INSTITUTION OR COMMUNITY

- O** 休憩用地
OPEN SPACE
- REC** 康樂
RECREATION
- GB** 綠化地帶
GREEN BELT
- WIP** 工程進行中
WORK IN PROGRESS
- DOM** 住用構築物
DOMESTIC STRUCTURE

- M/U** 荒地
UNUSED LAND
- 入口/出口**
INGRESS / EGRESS
- 實地照片的觀景點**
VIEWING POINT OF SITE PHOTO

- 62 (5.6.09)** 獲批准的申請
APPROVED APPLICATION
- 62 (5.6.09)** 會議日期
DATE OF MEETING
- 申請編號**
APPLICATION NUMBER

註釋 Notes :

2025年9月12日勘测的土地用途
Land uses shown on this plan are in accordance with the land use survey conducted by the Planning Department on 12.9.2025

平面圖 SITE PLAN

本摘要圖於2025年10月16日擬備，
所根據的資料為測量圖編號
8-NW-16A
EXTRACT PLAN PREPARED ON 16.10.2025
BASED ON SURVEY SHEET No.
8-NW-16A

臨時垃圾收集站的規劃許可續期 (為期3年)
新界西貢北十四鄉西沙路井頭村丈量約份第165約
地段第911號 (部分) 及第912號 (部分)
RENEWAL OF PLANNING APPROVAL FOR
TEMPORARY REFUSE COLLECTION POINT FOR A PERIOD OF 3 YEARS
LOTS 911 (PART) AND 912 (PART) IN D.D.165, TSENG TAU VILLAGE,
SAI SHA ROAD, SHAP SZ HEUNG, SAI KUNG NORTH, NEW TERRITORIES

米 20 0 20 40 米
METRES SCALE 1 : 1 000 比例尺



規劃署
Planning Department

參考編號
REFERENCE No.
A/NE-SSH/165

圖 PLAN
A-2



圖例 LEGEND

 申請地點 (界線只作識別用)
APPLICATION SITE
(BOUNDARY FOR IDENTIFICATION
PURPOSE ONLY)

航攝照片 AERIAL PHOTO

臨時垃圾收集站的規劃許可續期 (為期3年)
新界西貢北十四鄉西沙路井頭村丈量約份第165約
地段第911號 (部分) 及第912號 (部分)
RENEWAL OF PLANNING APPROVAL FOR
TEMPORARY REFUSE COLLECTION POINT FOR A PERIOD OF 3 YEARS
LOTS 911 (PART) AND 912 (PART) IN D.D.165, TSENG TAU VILLAGE,
SAI SHA ROAD, SHAP SZ HEUNG, SAI KUNG NORTH, NEW TERRITORIES



規劃署
Planning Department

參考編號
REFERENCE No.
A/NE-SSH/165

圖 PLAN
A-3

本摘要圖於2025年10月14日擬備，
所根據的資料為地政總署
於2024年10月23日拍得的航攝照片
編號E234990C
EXTRACT PLAN PREPARED ON 14.10.2025
BASED ON AERIAL PHOTO No. E234990C
TAKEN ON 23.10.2024 BY
LANDS DEPARTMENT



申請地點界線只作識別用
APPLICATION SITE BOUNDARY FOR IDENTIFICATION PURPOSE ONLY

實地照片 SITE PHOTOS

本圖於2025年10月9日擬備，所根據的資料為攝於2025年9月12日的實地照片
PLAN PREPARED ON 9.10.2025 BASED ON SITE PHOTO TAKEN ON 12.9.2025

臨時垃圾收集站的規劃許可續期（為期3年）
新界西貢北十四鄉西沙路井頭村丈量約份第165約地段第911號（部分）及第912號（部分）
RENEWAL OF PLANNING APPROVAL FOR TEMPORARY REFUSE COLLECTION POINT FOR A PERIOD OF 3 YEARS
LOTS 911 (PART) AND 912 (PART) IN D.D.165, TSENG TAU VILLAGE, SAI SHA ROAD, SHAP SZ HEUNG, SAI KUNG NORTH, NEW TERRITORIES



規劃署
Planning Department

參考編號
REFERENCE No.
A/NE-SSH/165

圖 PLAN
A-4