


項目: 丈量約份第77約地段第282號餘段、第283號、第284號餘段(部分)、第286號、第287、第288號(部分)、第290號(部分)、第292號、第293號、第294號、第295號、第296號、第297號、第298號和第299號

擬議臨時露天存放建築材料、機械及木材連附屬設施以及進行相關的填土工程(為期3年)

圖目:
佈局圖

圖號:
圖 R4.1

比例:
~~1:500~~

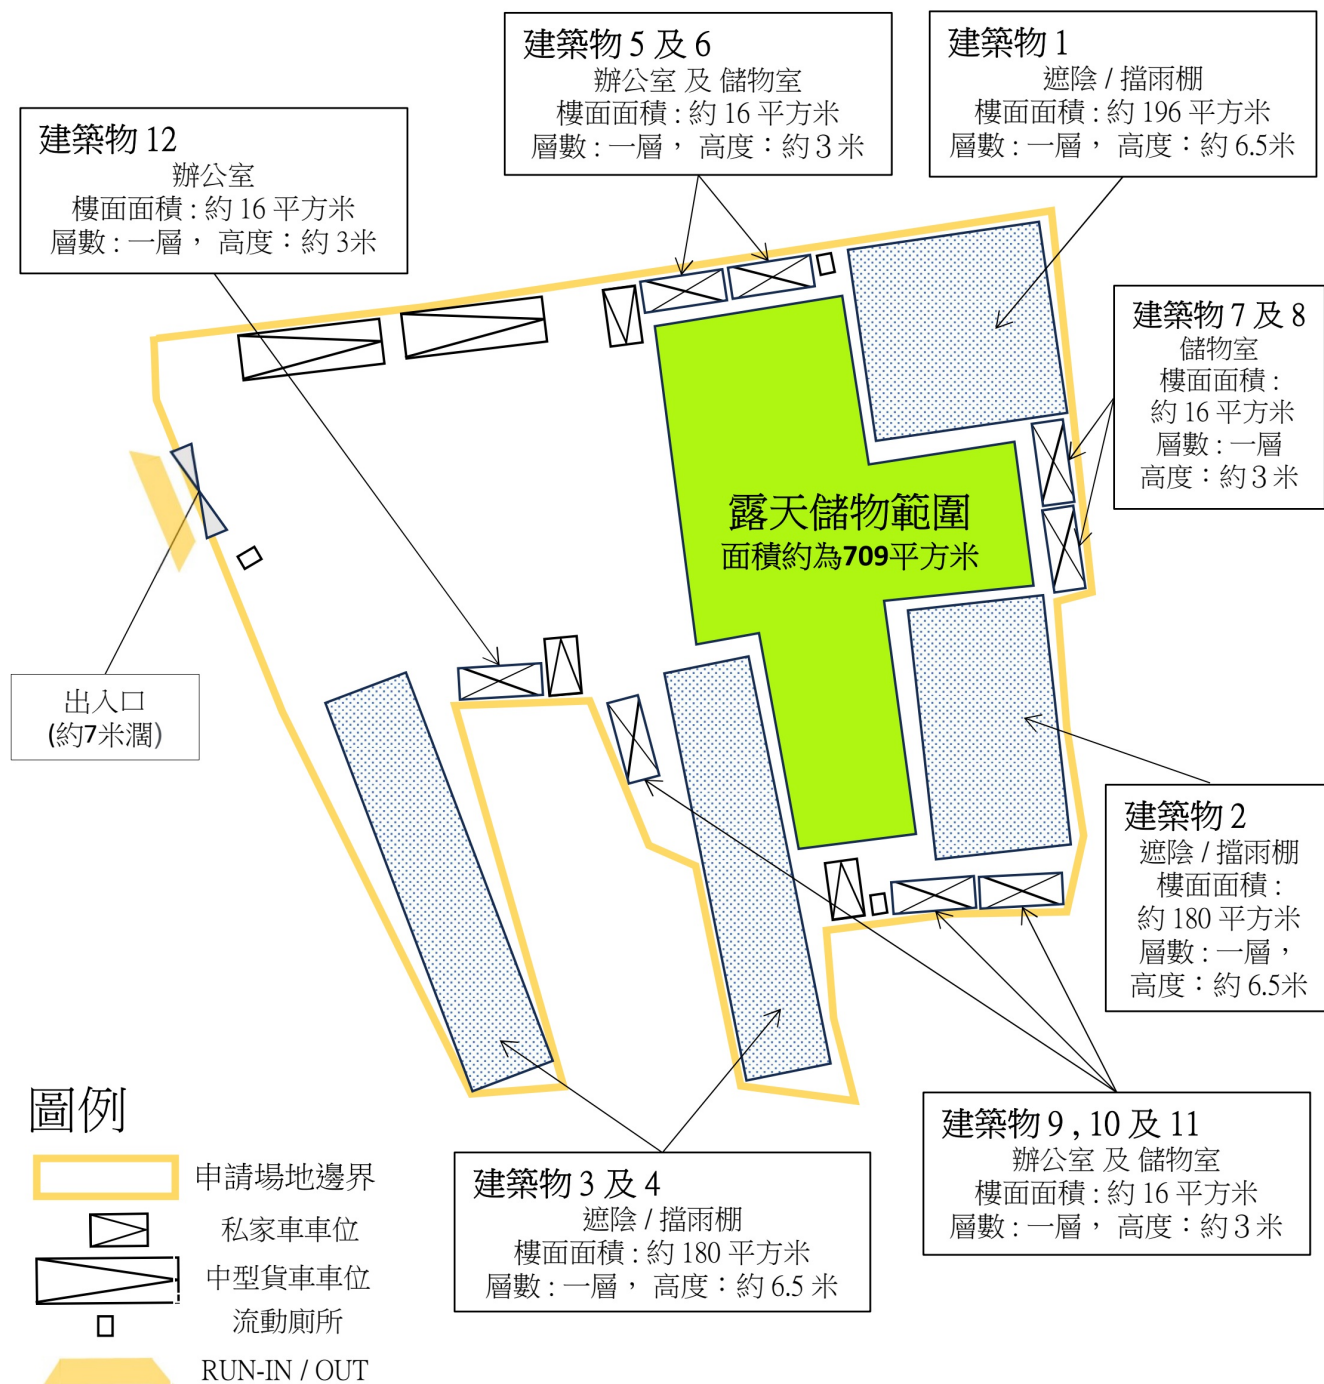

(僅供識別用途)

車位及上落客貨車位標準

私家車車位數目: 3 個. 每個 5 米(長), 2.5 米(闊)
上落客中型貨車車位數目: 1 個. 每個 11 米(長), 3.5 米(闊)

參考編號
REFERENCE No.


A/NE-TKL/801

繪圖

DRAWING A-1


(來源: 申請人於 2025 年 9 月 12 日呈交的資料)
(SOURCE: APPLICANT'S SUBMISSION ON 12.9.2025)

項目: 丈量約份第77約地段第282號餘段、第283號、第284號餘段(部分)、第286號、第287、第288號(部分)、第290號(部分)、第292號、第293號、第294號、第295號、第296號、第297號、第298號和第299號 擬議臨時露天存放建築材料、機械及木材連附屬設施以及進行相關的填土工程(為期3年)	圖目: 填土範圍	圖號: 圖 9
		比例: 1:500

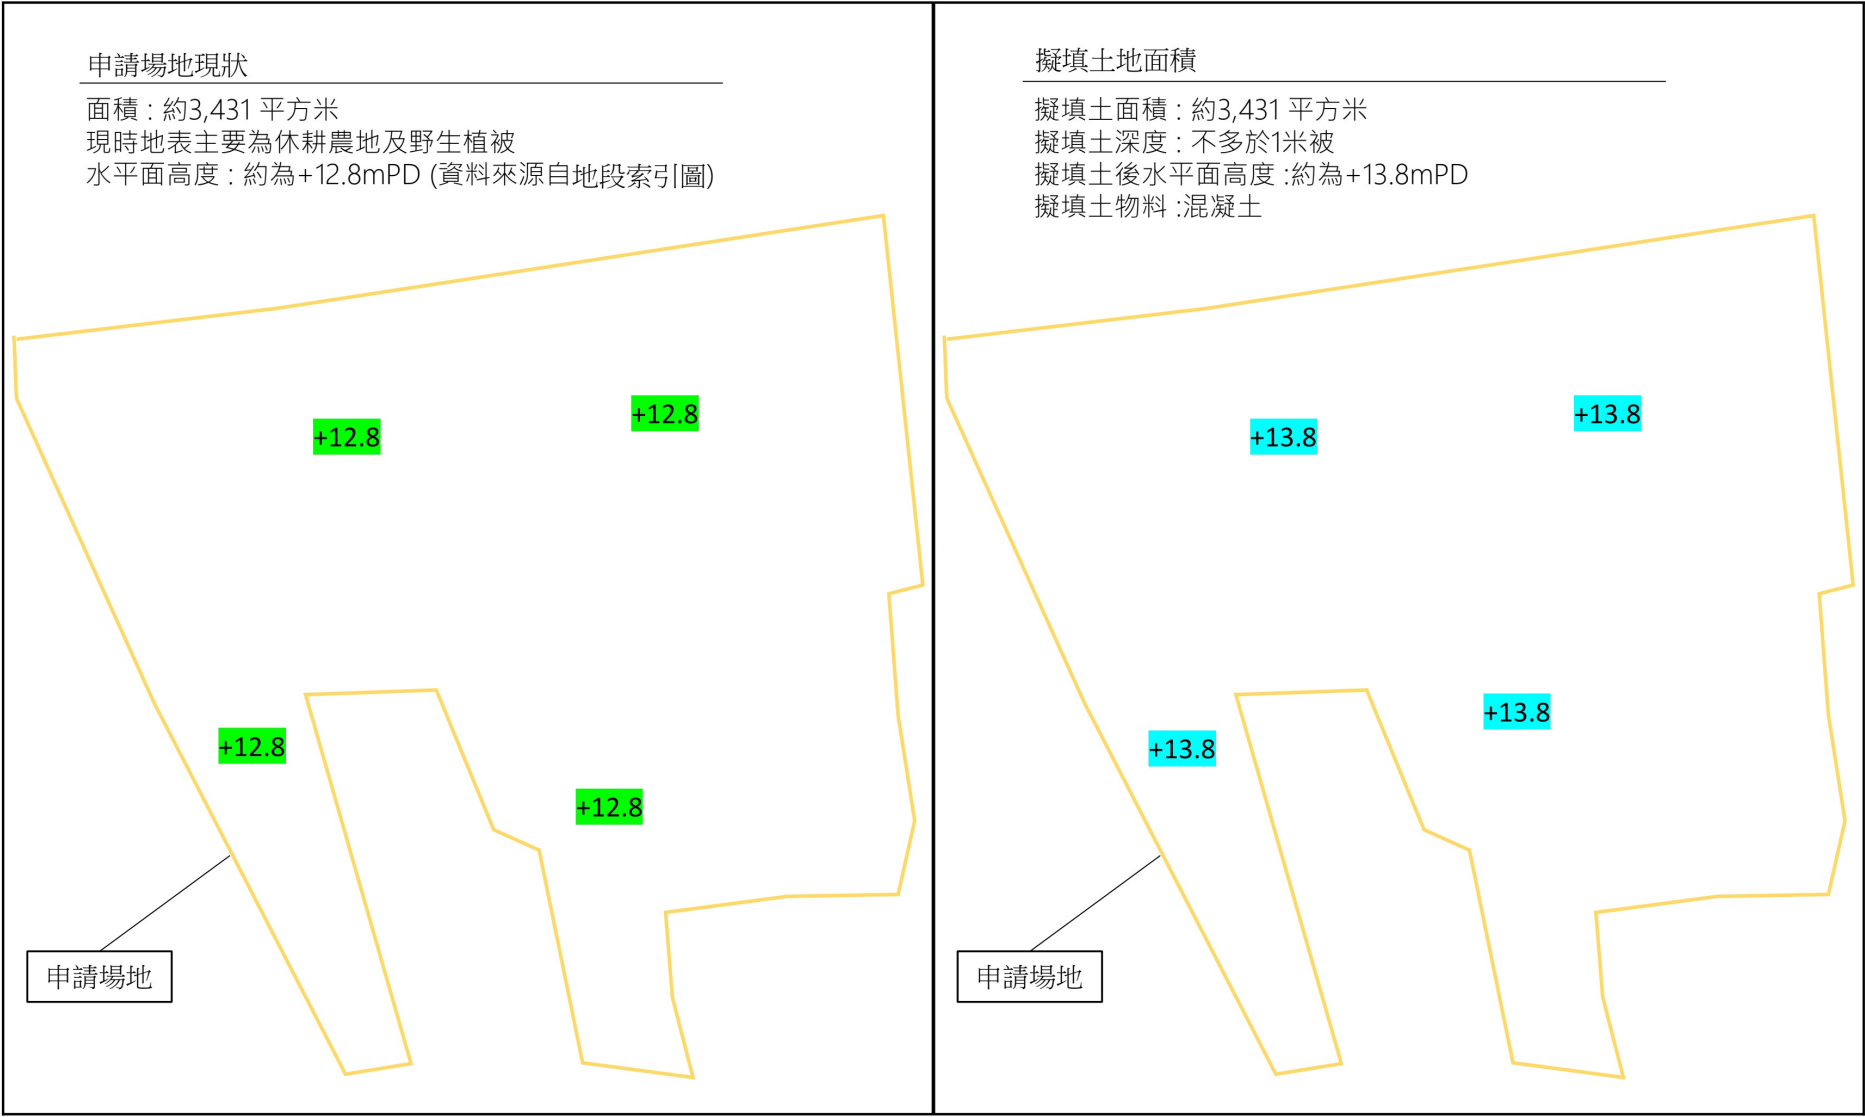


參考編號 REFERENCE No.	A/NE-TKL/801	繪圖	DRAWING A-2
-----------------------	--------------	----	-------------

(來源：申請人於2025年5月26日呈交的資料)
(SOURCE：APPLICANT'S SUBMISSION ON 26.5.2025)

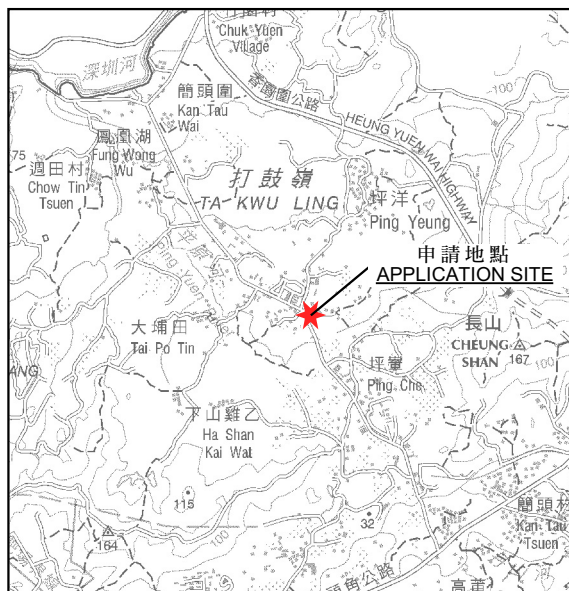

要覽圖 KEY PLAN

SCALE 1:50 000 比例尺

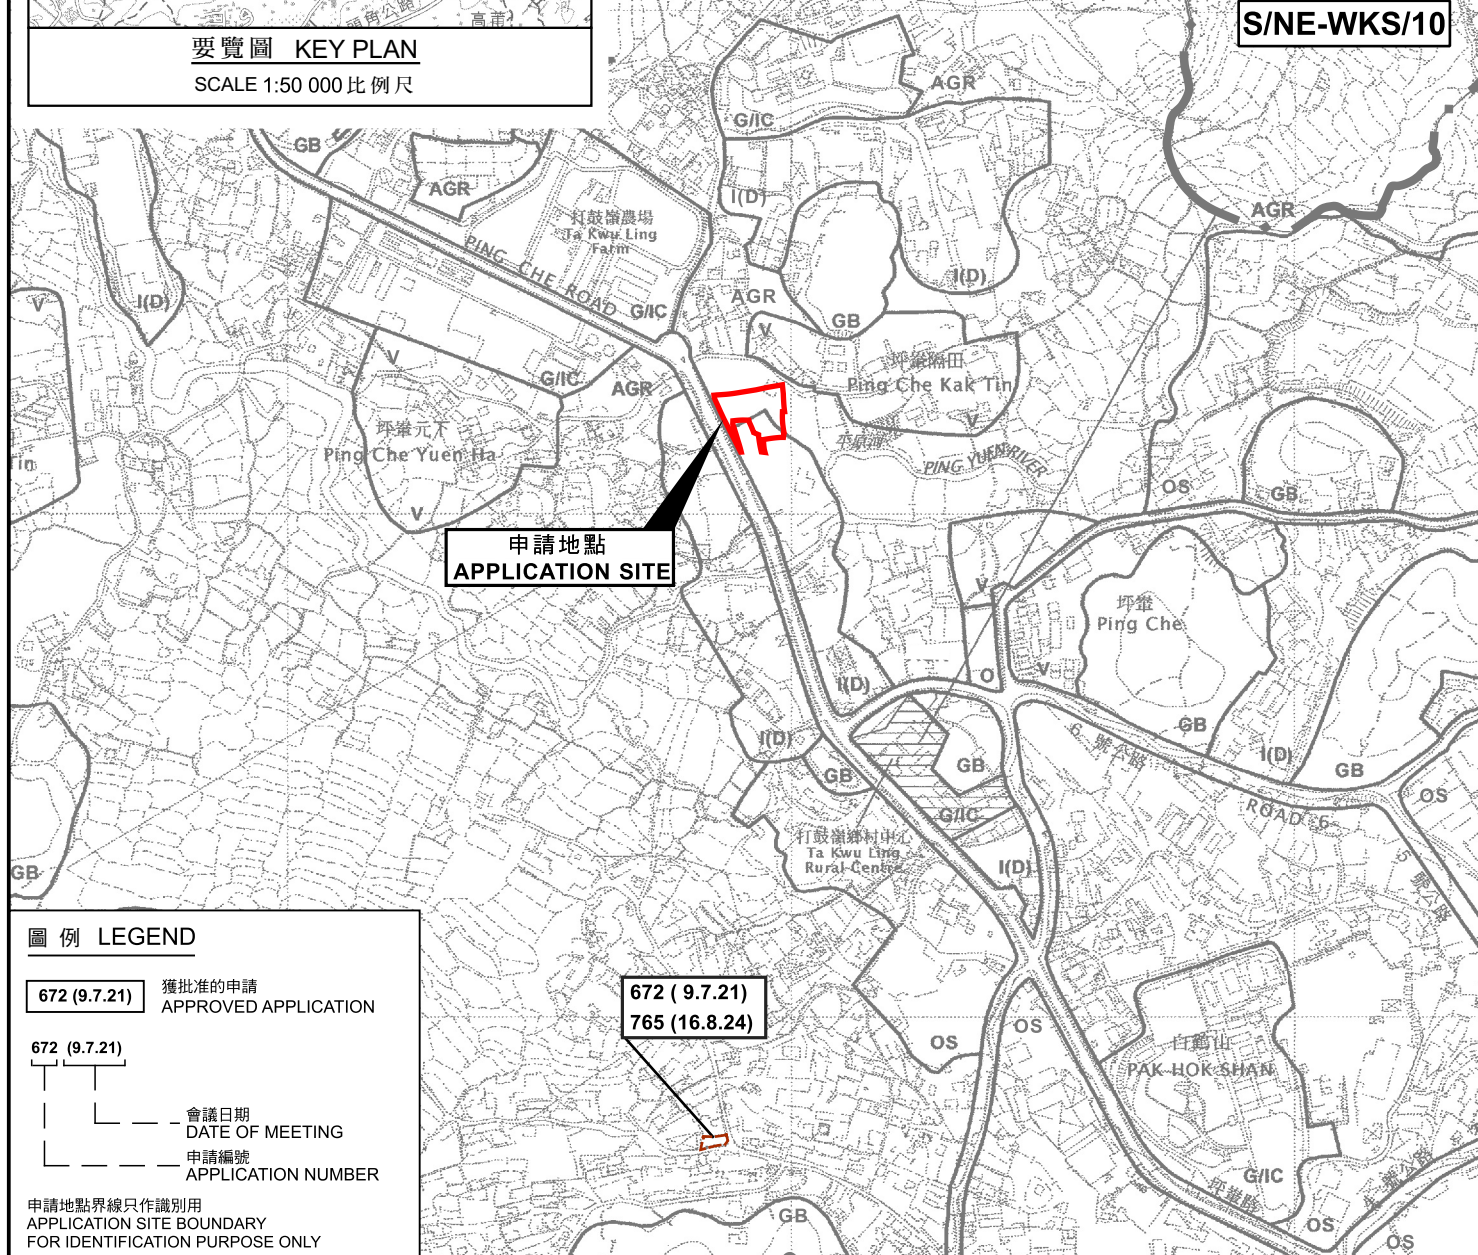

圖例 LEGEND

672 (9.7.21) 獲批准的申請
APPROVED APPLICATION

672 (9.7.21)
會議日期
DATE OF MEETING
申請編號
APPLICATION NUMBER

申請地點界線只作識別用
APPLICATION SITE BOUNDARY
FOR IDENTIFICATION PURPOSE ONLY

位置圖 LOCATION PLAN

擬議臨時露天存放建築材料、機械及木材連附屬設施及相關填土工程(為期3年)
新界打鼓嶺坪壘丈量約份第77約地段第282號餘段、第283號、第284號餘段(部分)、
第286號、第287號、第288號(部分)、第290號(部分)、第292號、第293號、第294號、
第295號、第296號、第297號、第298號和第299號
PROPOSED TEMPORARY OPEN STORAGE OF CONSTRUCTION MATERIALS,
MACHINERY AND TIMBER WITH ANCILLARY FACILITIES AND
ASSOCIATED FILLING OF LAND FOR A PERIOD OF 3 YEARS
LOTS 282 RP, 283, 284 RP (PART), 286, 287, 288(PART), 290 (PART), 292, 293,
294, 295, 296, 297, 298 AND 299 IN D.D. 77, PING CHE, TA KWU LING, N.T.
SCALE 1:7 500 比例尺


米 100 0 100 200 300 米
METRES



規劃署
Planning Department

參考編號
REFERENCE No.
A/NE-TKL/801

圖 PLAN
A-1

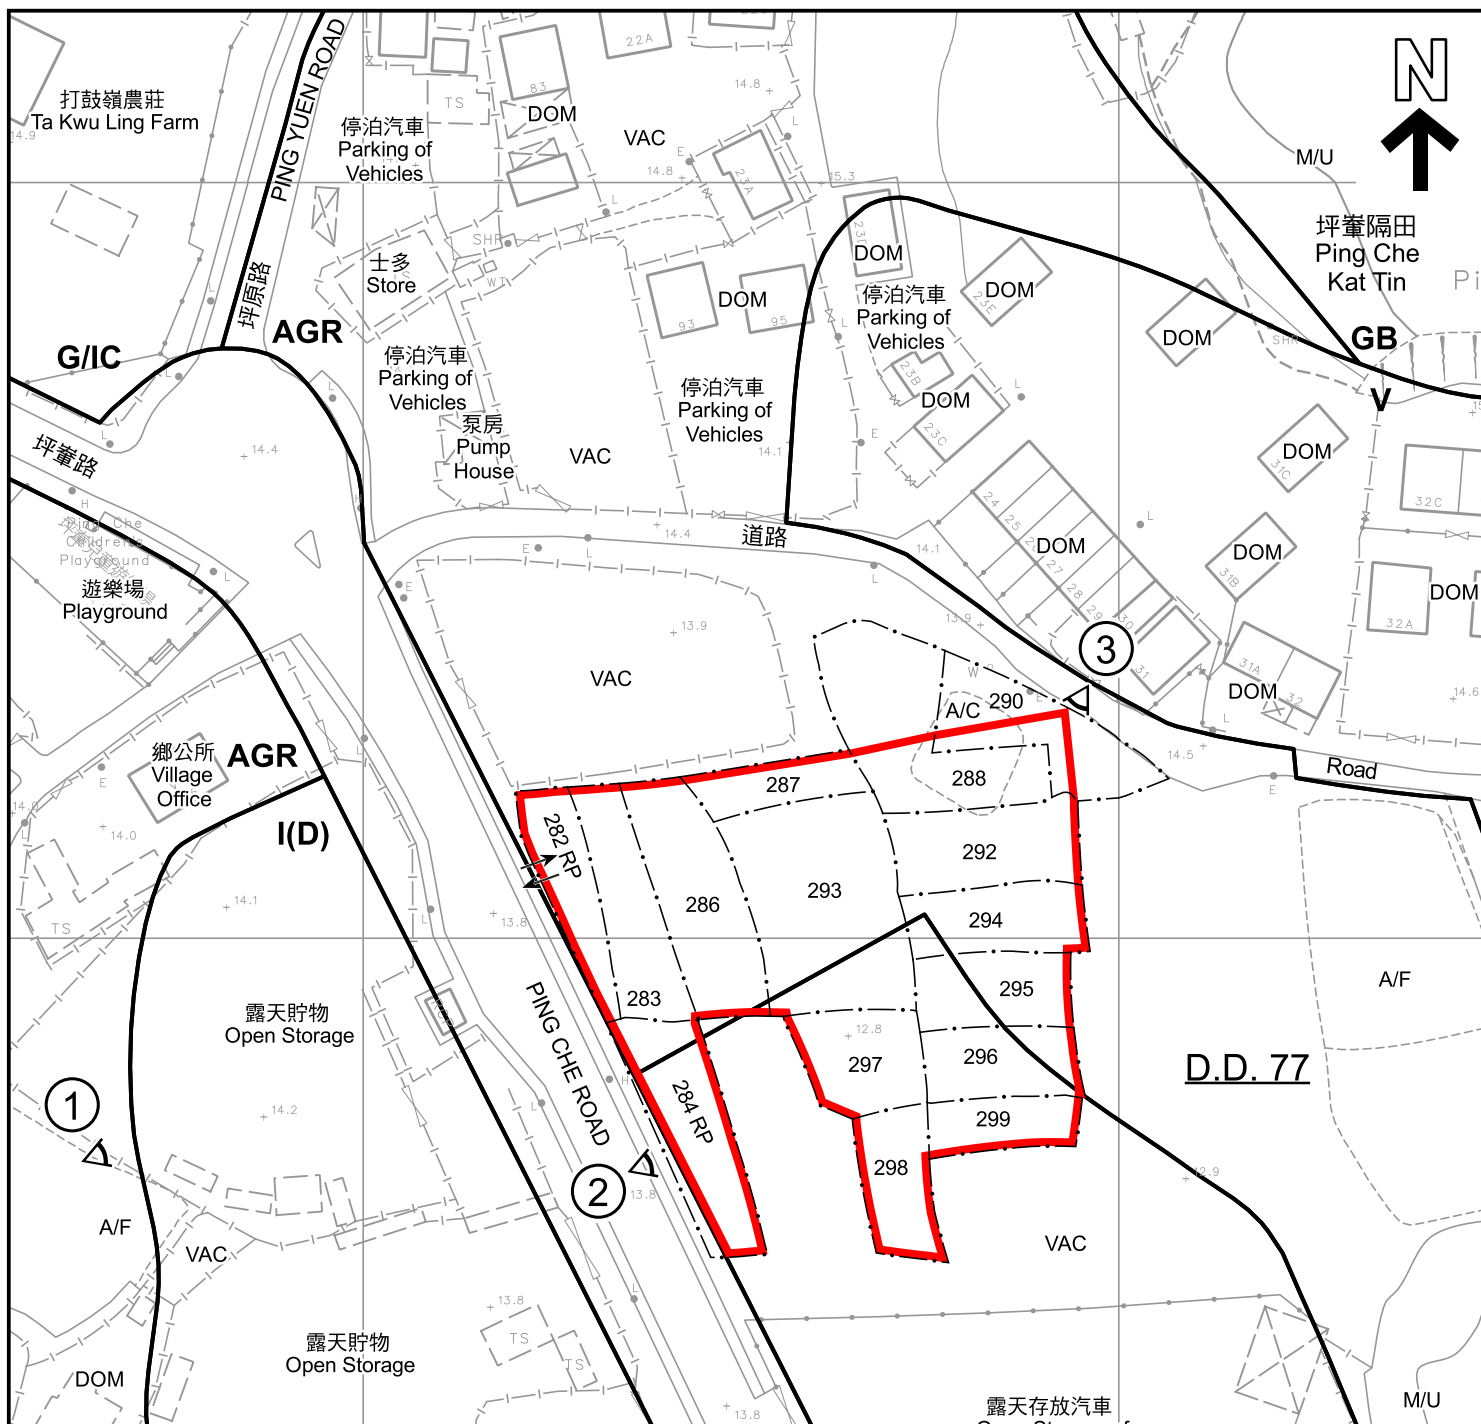

圖例 LEGEND

- 申請地點 (界線只作識別用)**
APPLICATION SITE (BOUNDARY FOR IDENTIFICATION PURPOSE ONLY)
- AGR** 農業
AGRICULTURE
- GB** 綠化地帶
GREEN BELT
- G/IC** 政府、機構或社區
GOVERNMENT, INSTITUTION OR COMMUNITY
- I(D)** 工業(丁類)
INDUSTRIAL (GROUP D)
- V** 鄉村式發展
VILLAGE TYPE DEVELOPMENT

- A/C** 常耕農地
CULTIVATED AGRICULTURAL LAND
- A/F** 休耕農地
FALLOW AGRICULTURAL LAND
- DOM** 住用構築物
DOMESTIC STRUCTURE
- M/U** 荒地
UNUSED LAND
- VAC** 空置
VACANT
- 入口/出口
INGRESS / EGRESS
- 實地照片的觀景點
VIEWING POINT OF SITE PHOTO

註釋 Notes :

2025年6月3日勘測的土地用途
Land uses shown on this plan are in accordance with the land use survey conducted by the Planning Department on 3.6.2025

本摘要圖於2025年9月25日擬備，
所根據的資料為測量圖編號

3-NW-18D、19C、23B及24A
EXTRACT PLAN PREPARED ON 25.9.2025
BASED ON SURVEY SHEETS No.
3-NW-18D, 19C, 23B & 24A

平面圖 SITE PLAN

擬議臨時露天存放建築材料、機械及木材連附屬設施及相關填土工程(為期3年)
新界打鼓嶺坪壠丈量約份第77約地段第282號餘段、第283號、第284號餘段(部分)、
第286號、第287號、第288號(部分)、第290號(部分)、第292號、第293號、第294號、
第295號、第296號、第297號、第298號和第299號
PROPOSED TEMPORARY OPEN STORAGE OF CONSTRUCTION MATERIALS,
MACHINERY AND TIMBER WITH ANCILLARY FACILITIES AND
ASSOCIATED FILLING OF LAND FOR A PERIOD OF 3 YEARS
LOTS 282 RP, 283, 284 RP (PART), 286, 287, 288(PART), 290 (PART), 292, 293,
294, 295, 296, 297, 298 AND 299 IN D.D. 77, PING CHE, TA KWU LING, N.T.
SCALE 1 : 1 000 比例尺

米 20 0 20 40 米
METRES



規劃署
Planning Department

參考編號
REFERENCE No.
A/NE-TKL/801

圖 PLAN
A-2



圖例 LEGEND



申請地點 (界線只作識別用)
APPLICATION SITE (BOUNDARY FOR
IDENTIFICATION PURPOSE ONLY)

本摘要圖於2025年9月25日擬備，
所根據的資料為地政總署於2023年12月28日
拍得的航攝照片編號E213800C
EXTRACT PLAN PREPARED ON 25.9.2025
BASED ON AERIAL PHOTO No. E213800C
TAKEN ON 28.12.2023 BY
LANDS DEPARTMENT

航攝照片 AERIAL PHOTO

擬議臨時露天存放建築材料、機械及木材連附屬設施及相關填土工程(為期3年)
新界打鼓嶺坪輦丈量約份第77約地段第282號餘段、第283號、第284號餘段(部分)、
第286號、第287號、第288號(部分)、第290號(部分)、第292號、第293號、第294號、
第295號、第296號、第297號、第298號和第299號
PROPOSED TEMPORARY OPEN STORAGE OF CONSTRUCTION MATERIALS,
MACHINERY AND TIMBER WITH ANCILLARY FACILITIES AND
ASSOCIATED FILLING OF LAND FOR A PERIOD OF 3 YEARS
LOTS 282 RP, 283, 284 RP (PART), 286, 287, 288(PART), 290 (PART), 292, 293,
294, 295, 296, 297, 298 AND 299 IN D.D. 77, PING CHE, TA KWU LING, N.T.



規劃署
Planning Department

參考編號
REFERENCE No.
A/NE-TKL/801

圖 PLAN
A-3



申請地點界線只作識別用
APPLICATION SITE BOUNDARY FOR IDENTIFICATION PURPOSE ONLY

實地照片 SITE PHOTO

本圖於2025年9月25日擬備，
所根據的資料為攝於2025年6月3日
的實地照片
PLAN PREPARED ON 25.9.2025
BASED ON SITE PHOTO TAKEN ON
3.6.2025

擬議臨時露天存放建築材料、機械及木材連附屬設施及相關填土工程(為期3年)
新界打鼓嶺坪輦丈量約份第77約地段第282號餘段、第283號、第284號餘段(部分)、
第286號、第287號、第288號(部分)、第290號(部分)、第292號、第293號、第294號、
第295號、第296號、第297號、第298號和第299號
PROPOSED TEMPORARY OPEN STORAGE OF CONSTRUCTION MATERIALS,
MACHINERY AND TIMBER WITH ANCILLARY FACILITIES AND
ASSOCIATED FILLING OF LAND FOR A PERIOD OF 3 YEARS
LOTS 282 RP, 283, 284 RP (PART), 286, 287, 288(PART), 290 (PART), 292, 293,
294, 295, 296, 297, 298 AND 299 IN D.D. 77, PING CHE, TA KWU LING, N.T.




規劃署
Planning Department

參考編號
REFERENCE No.
A/NE-TKL/801

圖 PLAN
A-4a

申請地點
APPLICATION SITE

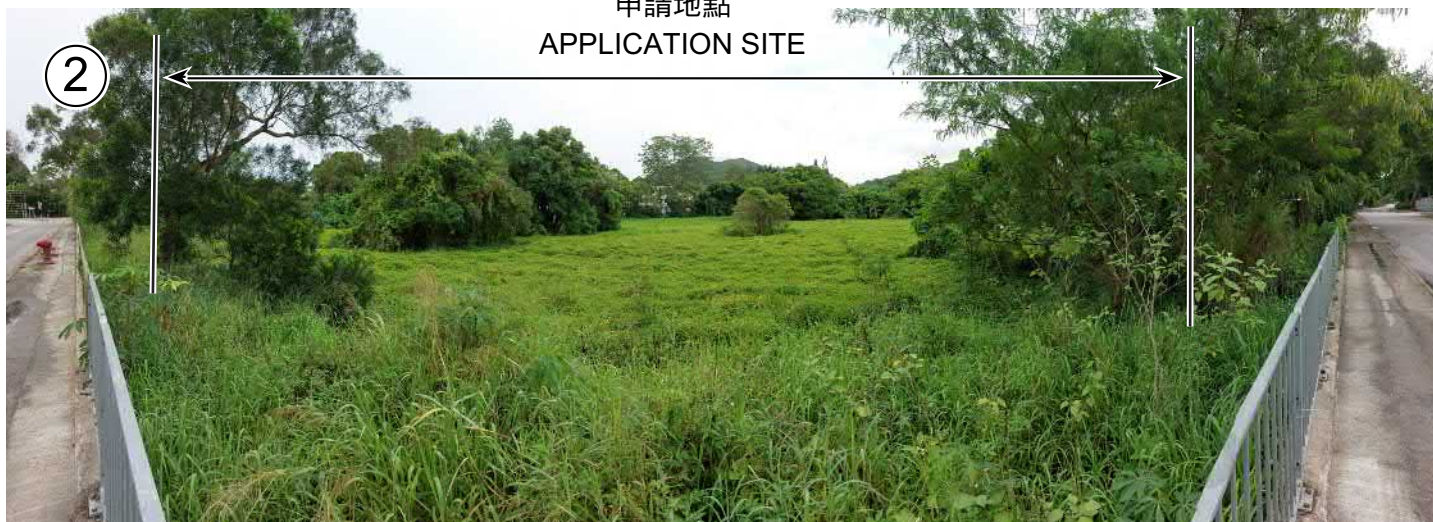

申請地點
APPLICATION SITE



實地照片 SITE PHOTOS

本圖於2025年9月25日擬備，
所根據的資料為攝於2025年6月3日
的實地照片
PLAN PREPARED ON 25.9.2025
BASED ON SITE PHOTOS TAKEN ON
3.6.2025

擬議臨時露天存放建築材料、機械及木材連附屬設施及相關填土工程(為期3年)
新界打鼓嶺坪輦丈量約份第77約地段第282號餘段、第283號、第284號餘段(部分)、
第286號、第287號、第288號(部分)、第290號(部分)、第292號、第293號、第294號、
第295號、第296號、第297號、第298號和第299號
PROPOSED TEMPORARY OPEN STORAGE OF CONSTRUCTION MATERIALS,
MACHINERY AND TIMBER WITH ANCILLARY FACILITIES AND
ASSOCIATED FILLING OF LAND FOR A PERIOD OF 3 YEARS
LOTS 282 RP, 283, 284 RP (PART), 286, 287, 288(PART), 290 (PART), 292, 293,
294, 295, 296, 297, 298 AND 299 IN D.D. 77, PING CHE, TA KWU LING, N.T.



規劃署
Planning Department

參考編號
REFERENCE No.
A/NE-TKL/801

圖 PLAN
A-4b