



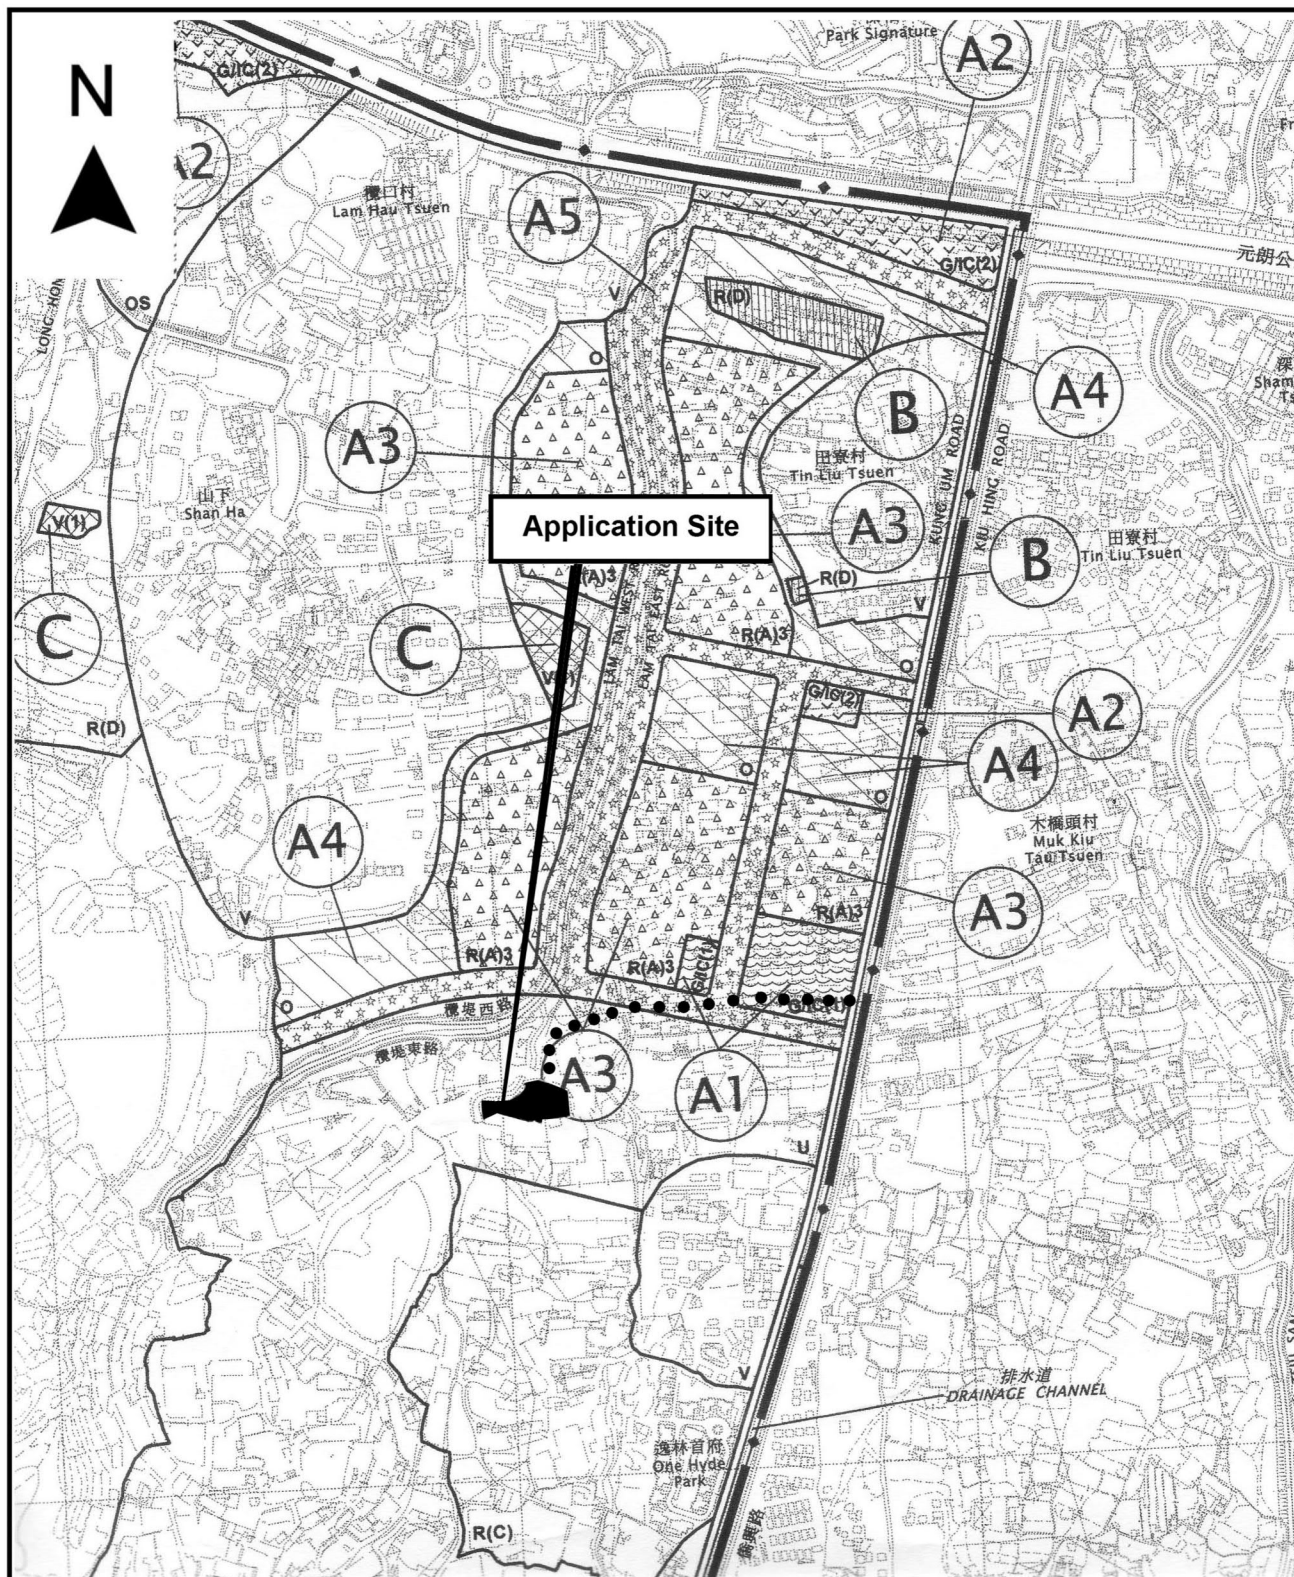


Project 項目名稱: Proposed Temporary Warehouse for Storage of Food & Electronic Goods for a Period of 3 Years at Lots 1343 (Part), 1344 (Part), 1345 (Part), 1349 (Part), 1351 (Part), 1353 (Part) in D.D. 119 & Adjoining Government Land, Yuen Long, N.T.	Drawing Title 圖目: Location Plan Drawing No. 圖號: Figure 2	Remarks 備註: ●●● Vehicular Access Leading to Application Site from Kung Um Road Scale 比例: 1:7500
---	--	---

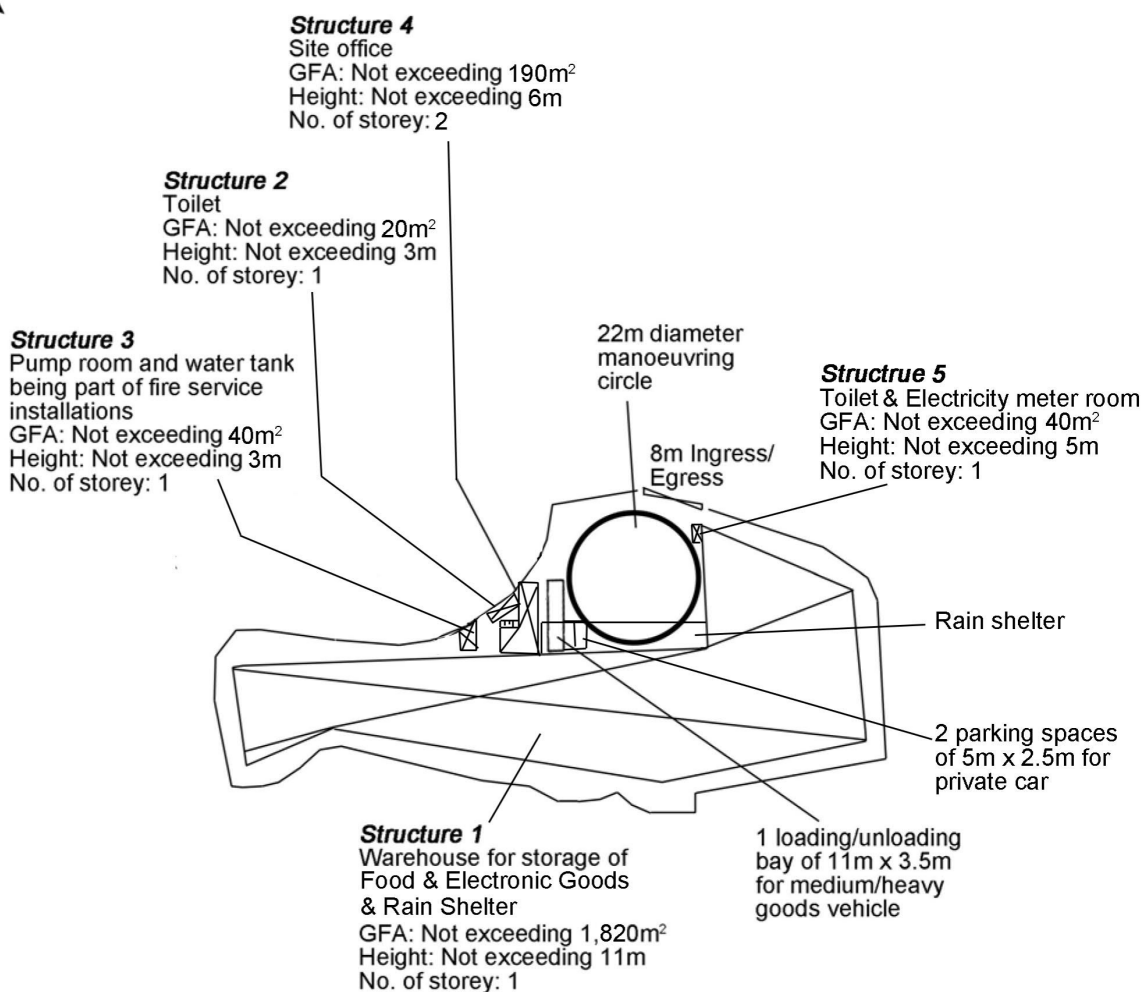

Project 項目名稱: Proposed Temporary Warehouse for Storage of Food & Electronic Goods for a Period of 3 Years at Lots 1343 (Part), 1344 (Part), 1345 (Part), 1349 (Part), 1351 (Part), 1353 (Part) in D.D. 119 & Adjoining Government Land, Yuen Long, N.T.	Drawing Title 圖目: Proposed Layout Plan	Remarks 備註:
	Drawing No. 圖號: Figure 3	

Scale 比例:
4:1000

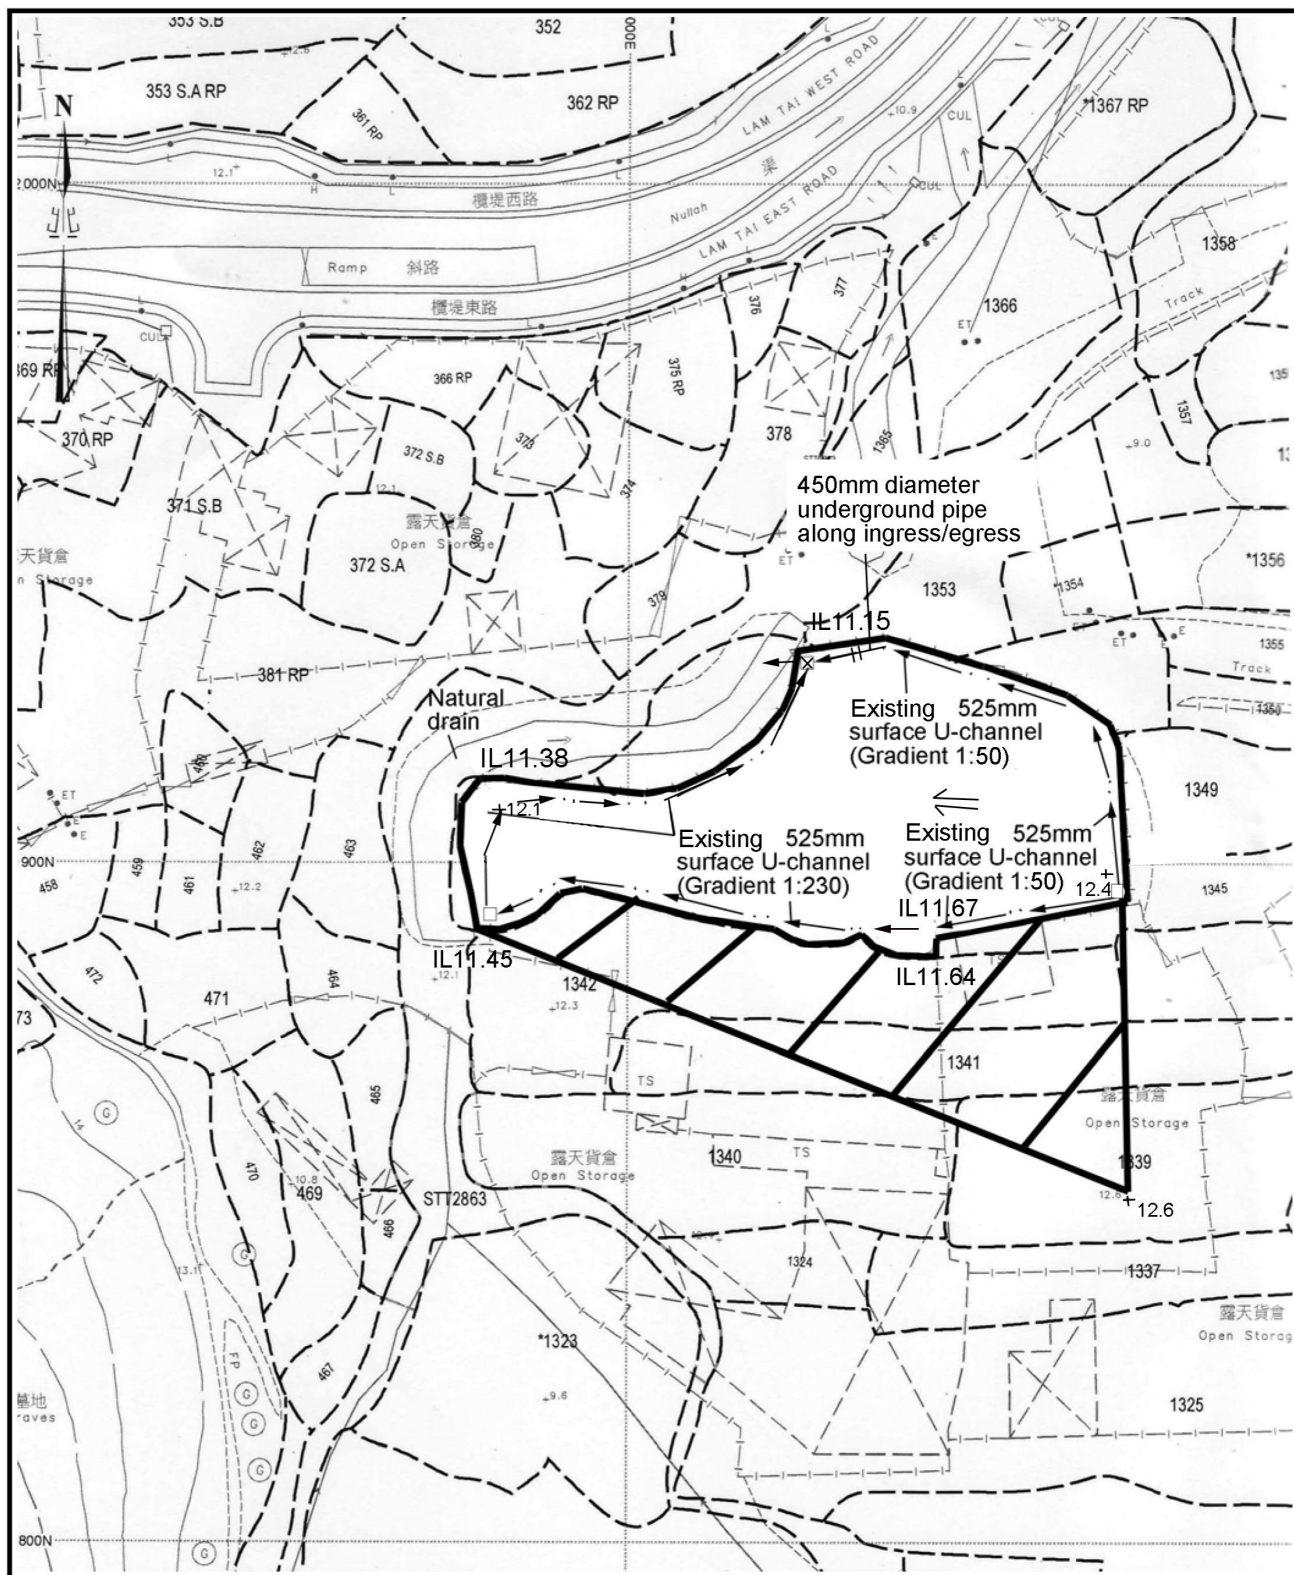

Project 項目名稱:

Proposed Temporary Warehouse for Storage of Food & Electronic Goods for a Period of 3 Years at Lots 1343 (Part), 1344 (Part), 1345 (Part), 1349 (Part), 1351 (Part), 1353 (Part) in D.D. 119 & Adjoining Government Land, Yuen Long, N.T.

Drawing Title 圖目:

As-built Drainage Plan

Drawing No. 圖號:


Figure 4

Remarks 備註:


- ☐ catchpit
- +12.6 Level (in mPD)
- Flow of surface runoff
- External catchment
- IL Invert level of catchpit
- Catchpit with sand trap

Scale 比例:

1:1000

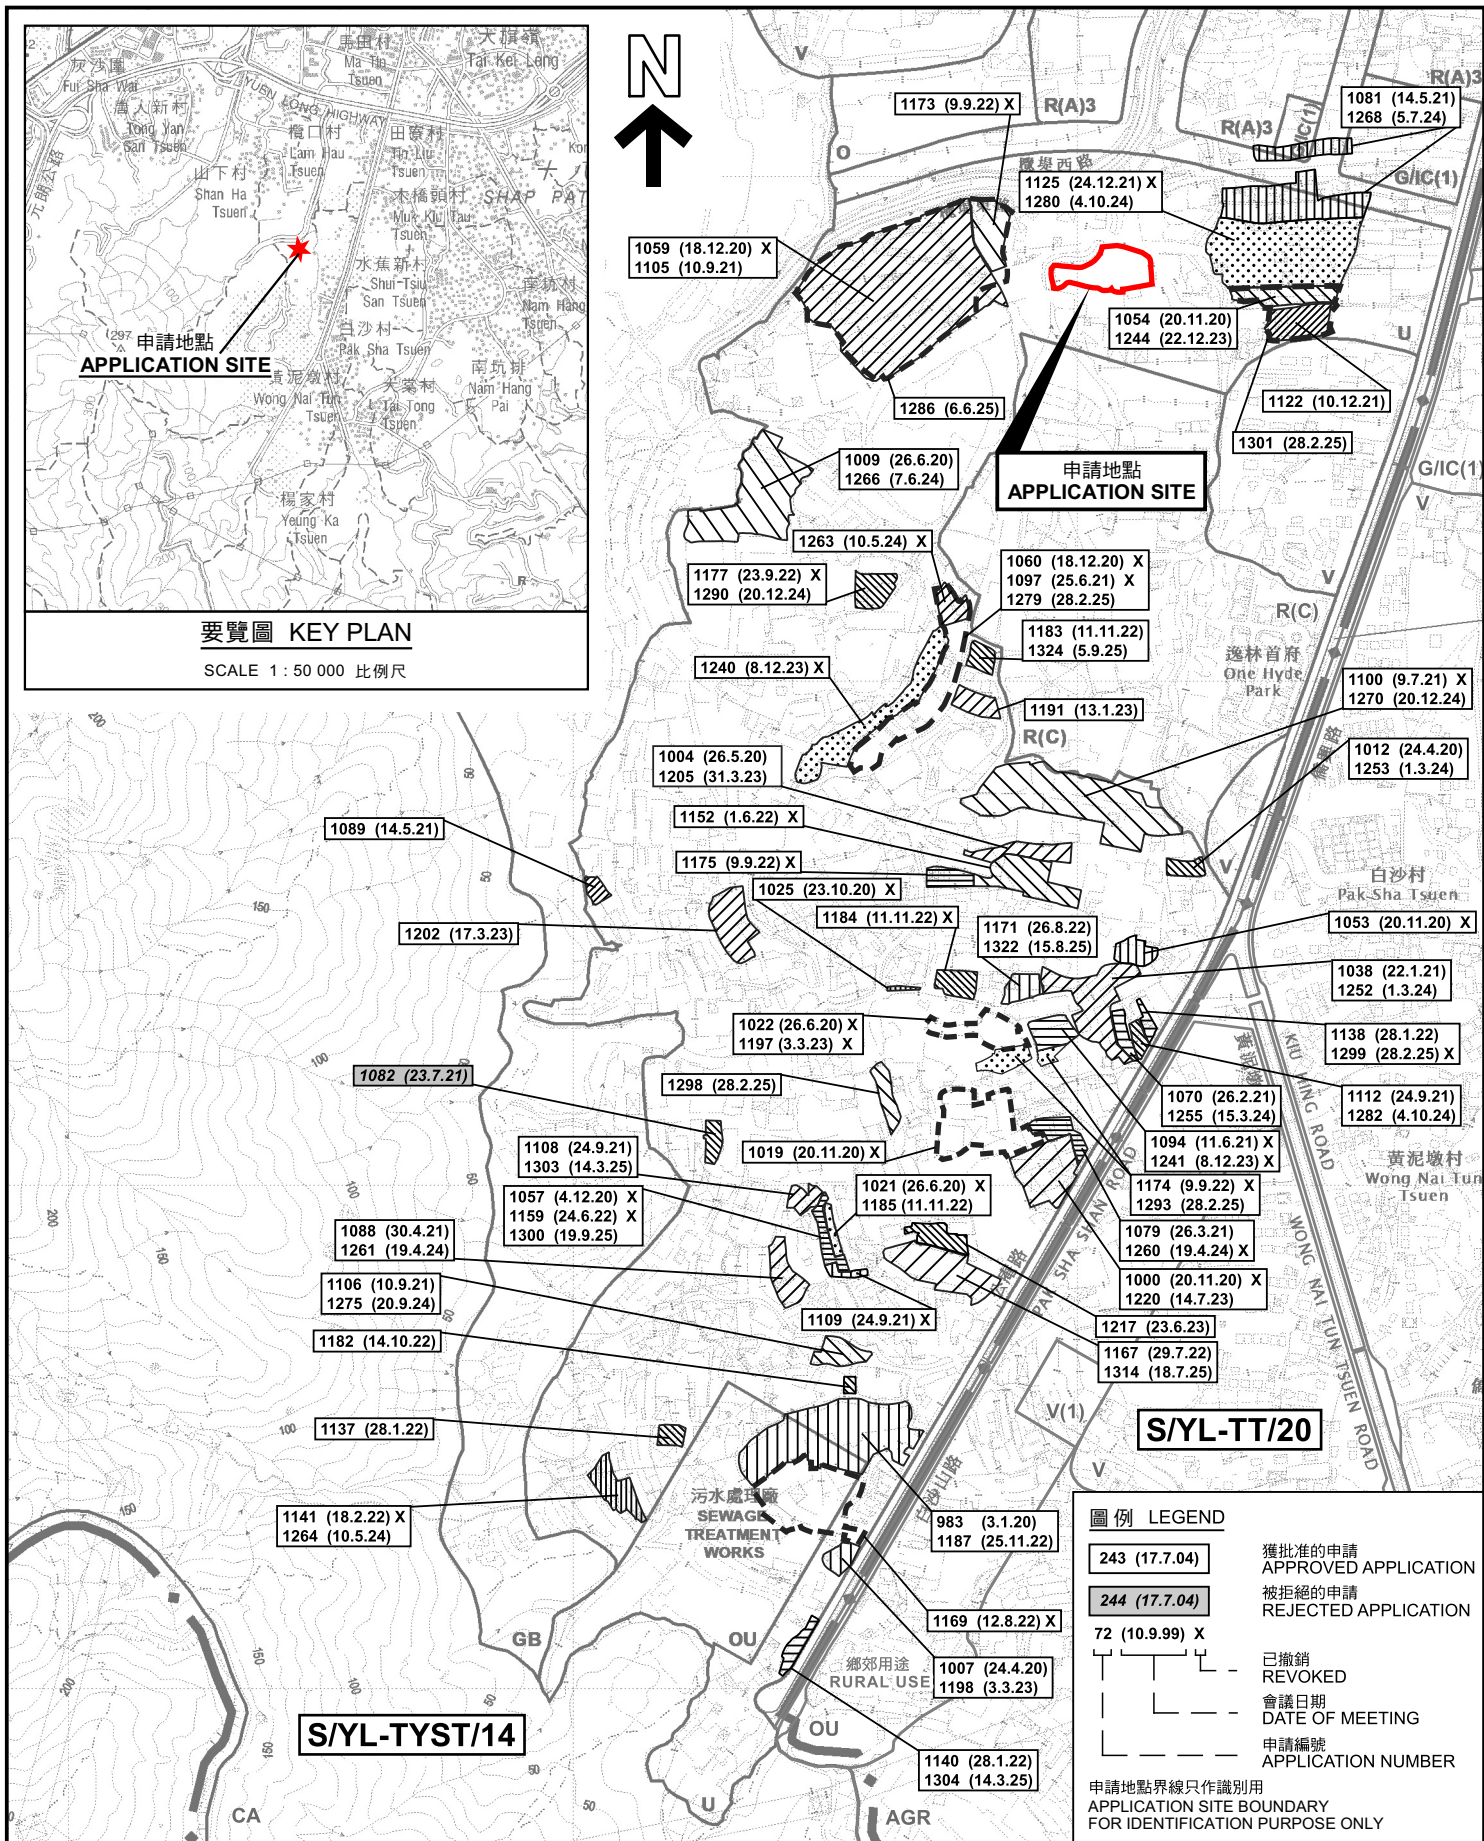


本摘要圖於2025年10月15日擬備，
所根據的資料為於2021年8月10日
核准的分區計劃大綱圖編號 S/YL-TYST/14
EXTRACT PLAN PREPARED ON 15.10.2025
BASED ON OUTLINE ZONING PLAN No.
S/YL-TYST/14 APPROVED ON 10.8.2021

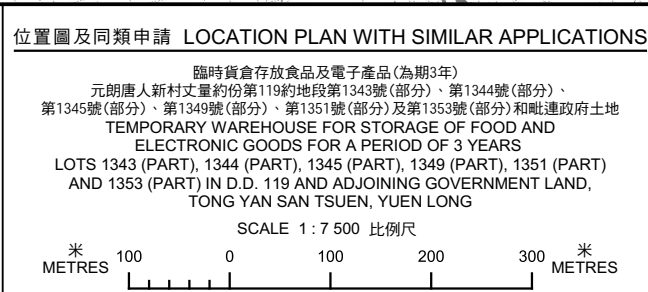

規劃署
Planning Department

參考編號
REFERENCE No.
A/YL-TYST/1332

圖 PLAN
A-1a

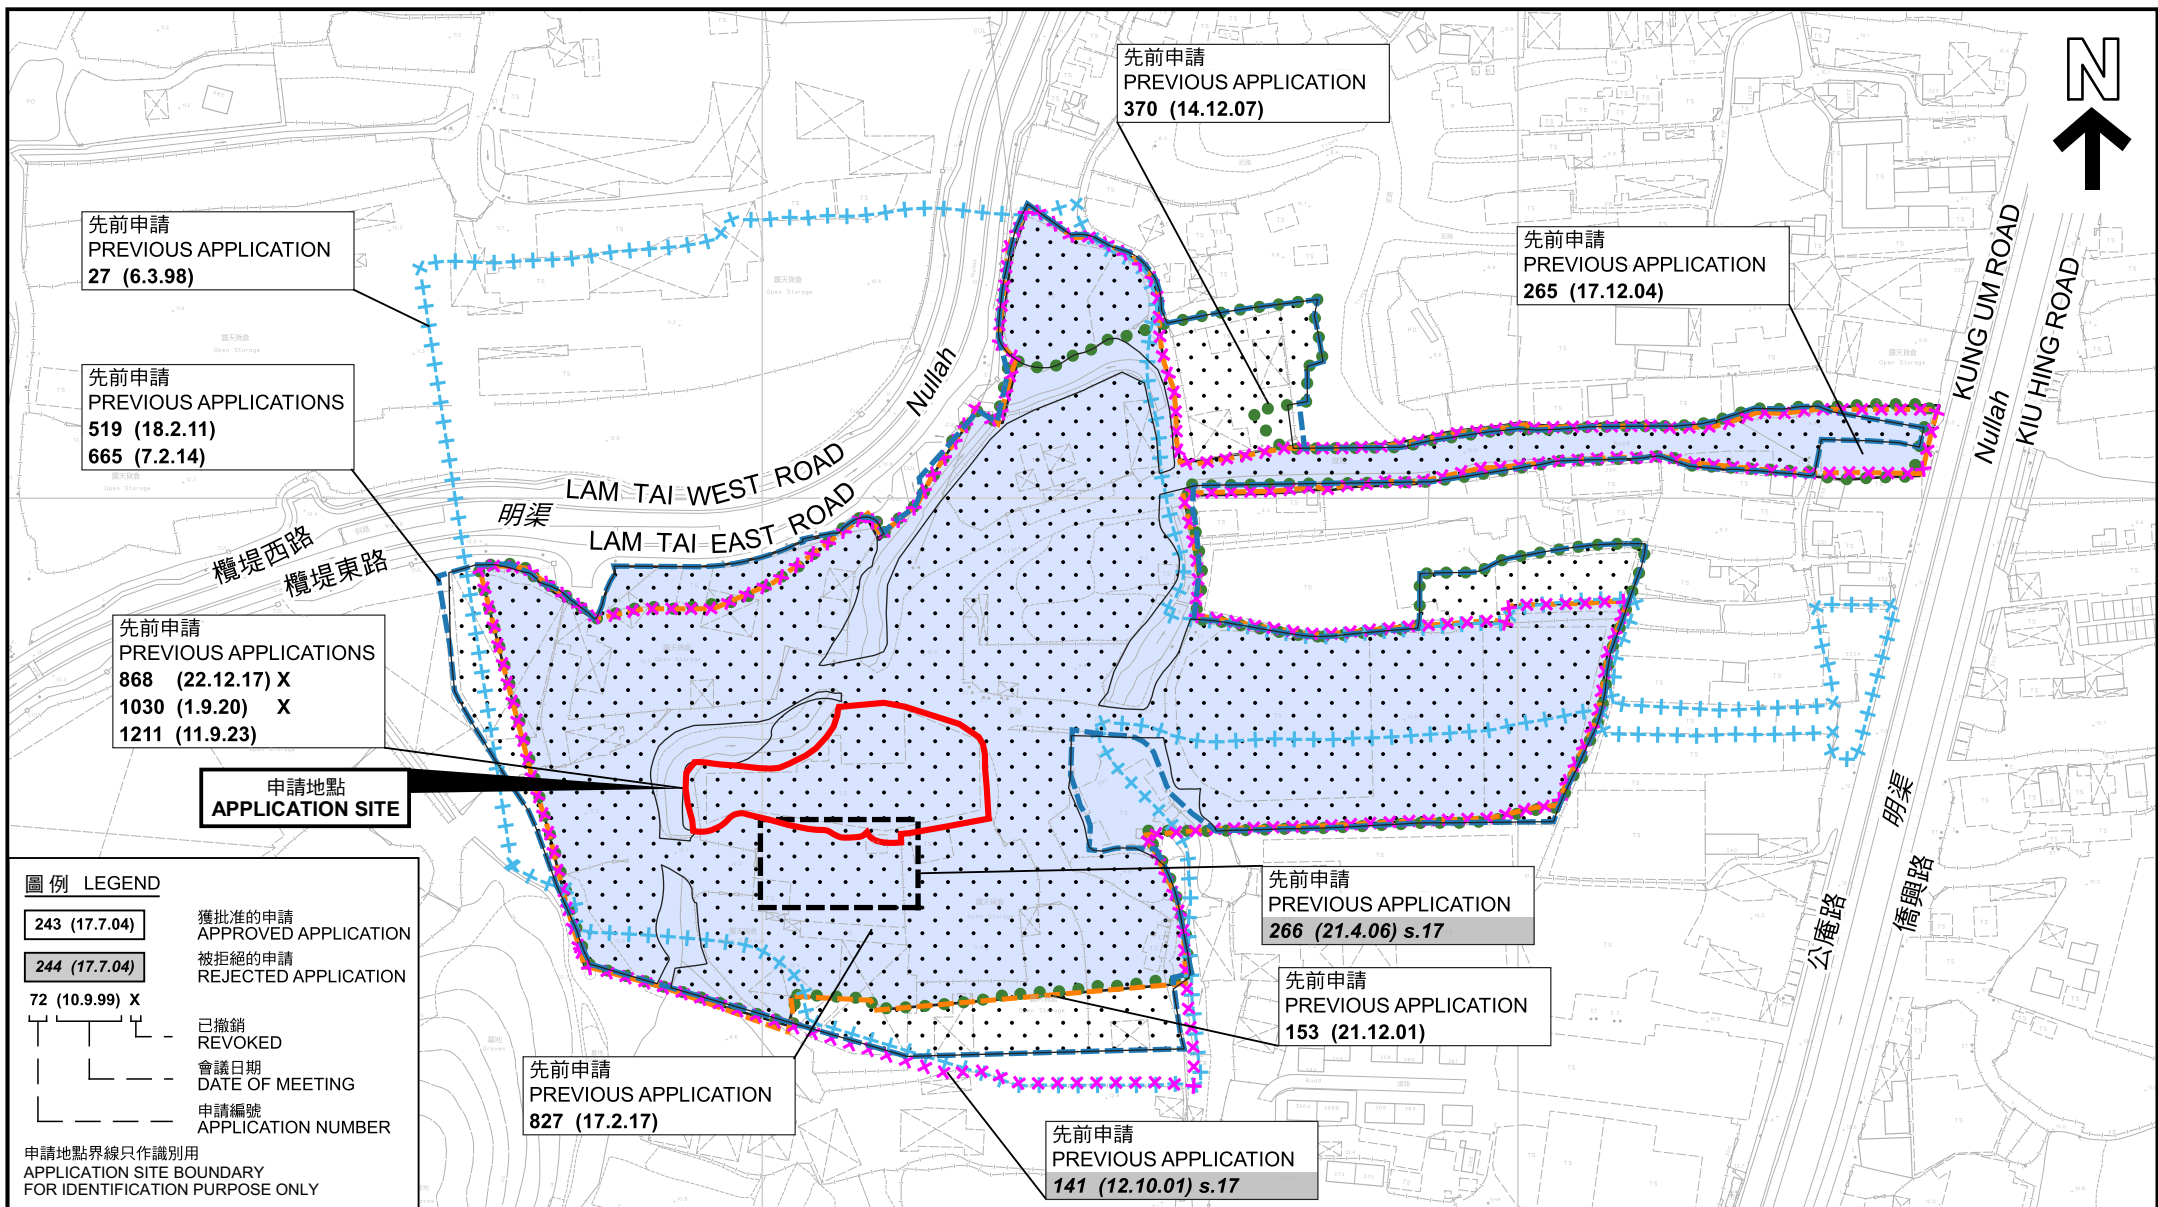

先前申請圖 PREVIOUS APPLICATIONS PLAN

臨時貨倉存放食品及電子產品(為期3年)
元朗唐人新村丈量約份第119約地段第1343號(部分)、第1344號(部分)、
第1345號(部分)、第1349號(部分)、第1351號(部分)及第1353號(部分)和毗連政府土地
TEMPORARY WAREHOUSE FOR STORAGE OF FOOD AND
ELECTRONIC GOODS FOR A PERIOD OF 3 YEARS
LOTS 1343 (PART), 1344 (PART), 1345 (PART), 1349 (PART), 1351 (PART)
AND 1353 (PART) IN D.D. 119 AND ADJOINING GOVERNMENT LAND,
TONG YAN SAN TSUEN, YUEN LONG

SCALE 1:2 500 比例尺
米 50 0 50 100 米
METRES





規劃署
Planning Department

參考編號
REFERENCE No.
A/YL-TYST/1332

圖 PLAN
A-1b

本摘要圖於2025年10月15日擬備，所根據的
資料為測量圖編號 6-NW-19A、19B、19C 及 19D
EXTRACT PLAN PREPARED ON 15.10.2025
BASED ON SURVEY SHEETS No.
6-NW-19A, 19B, 19C & 19D

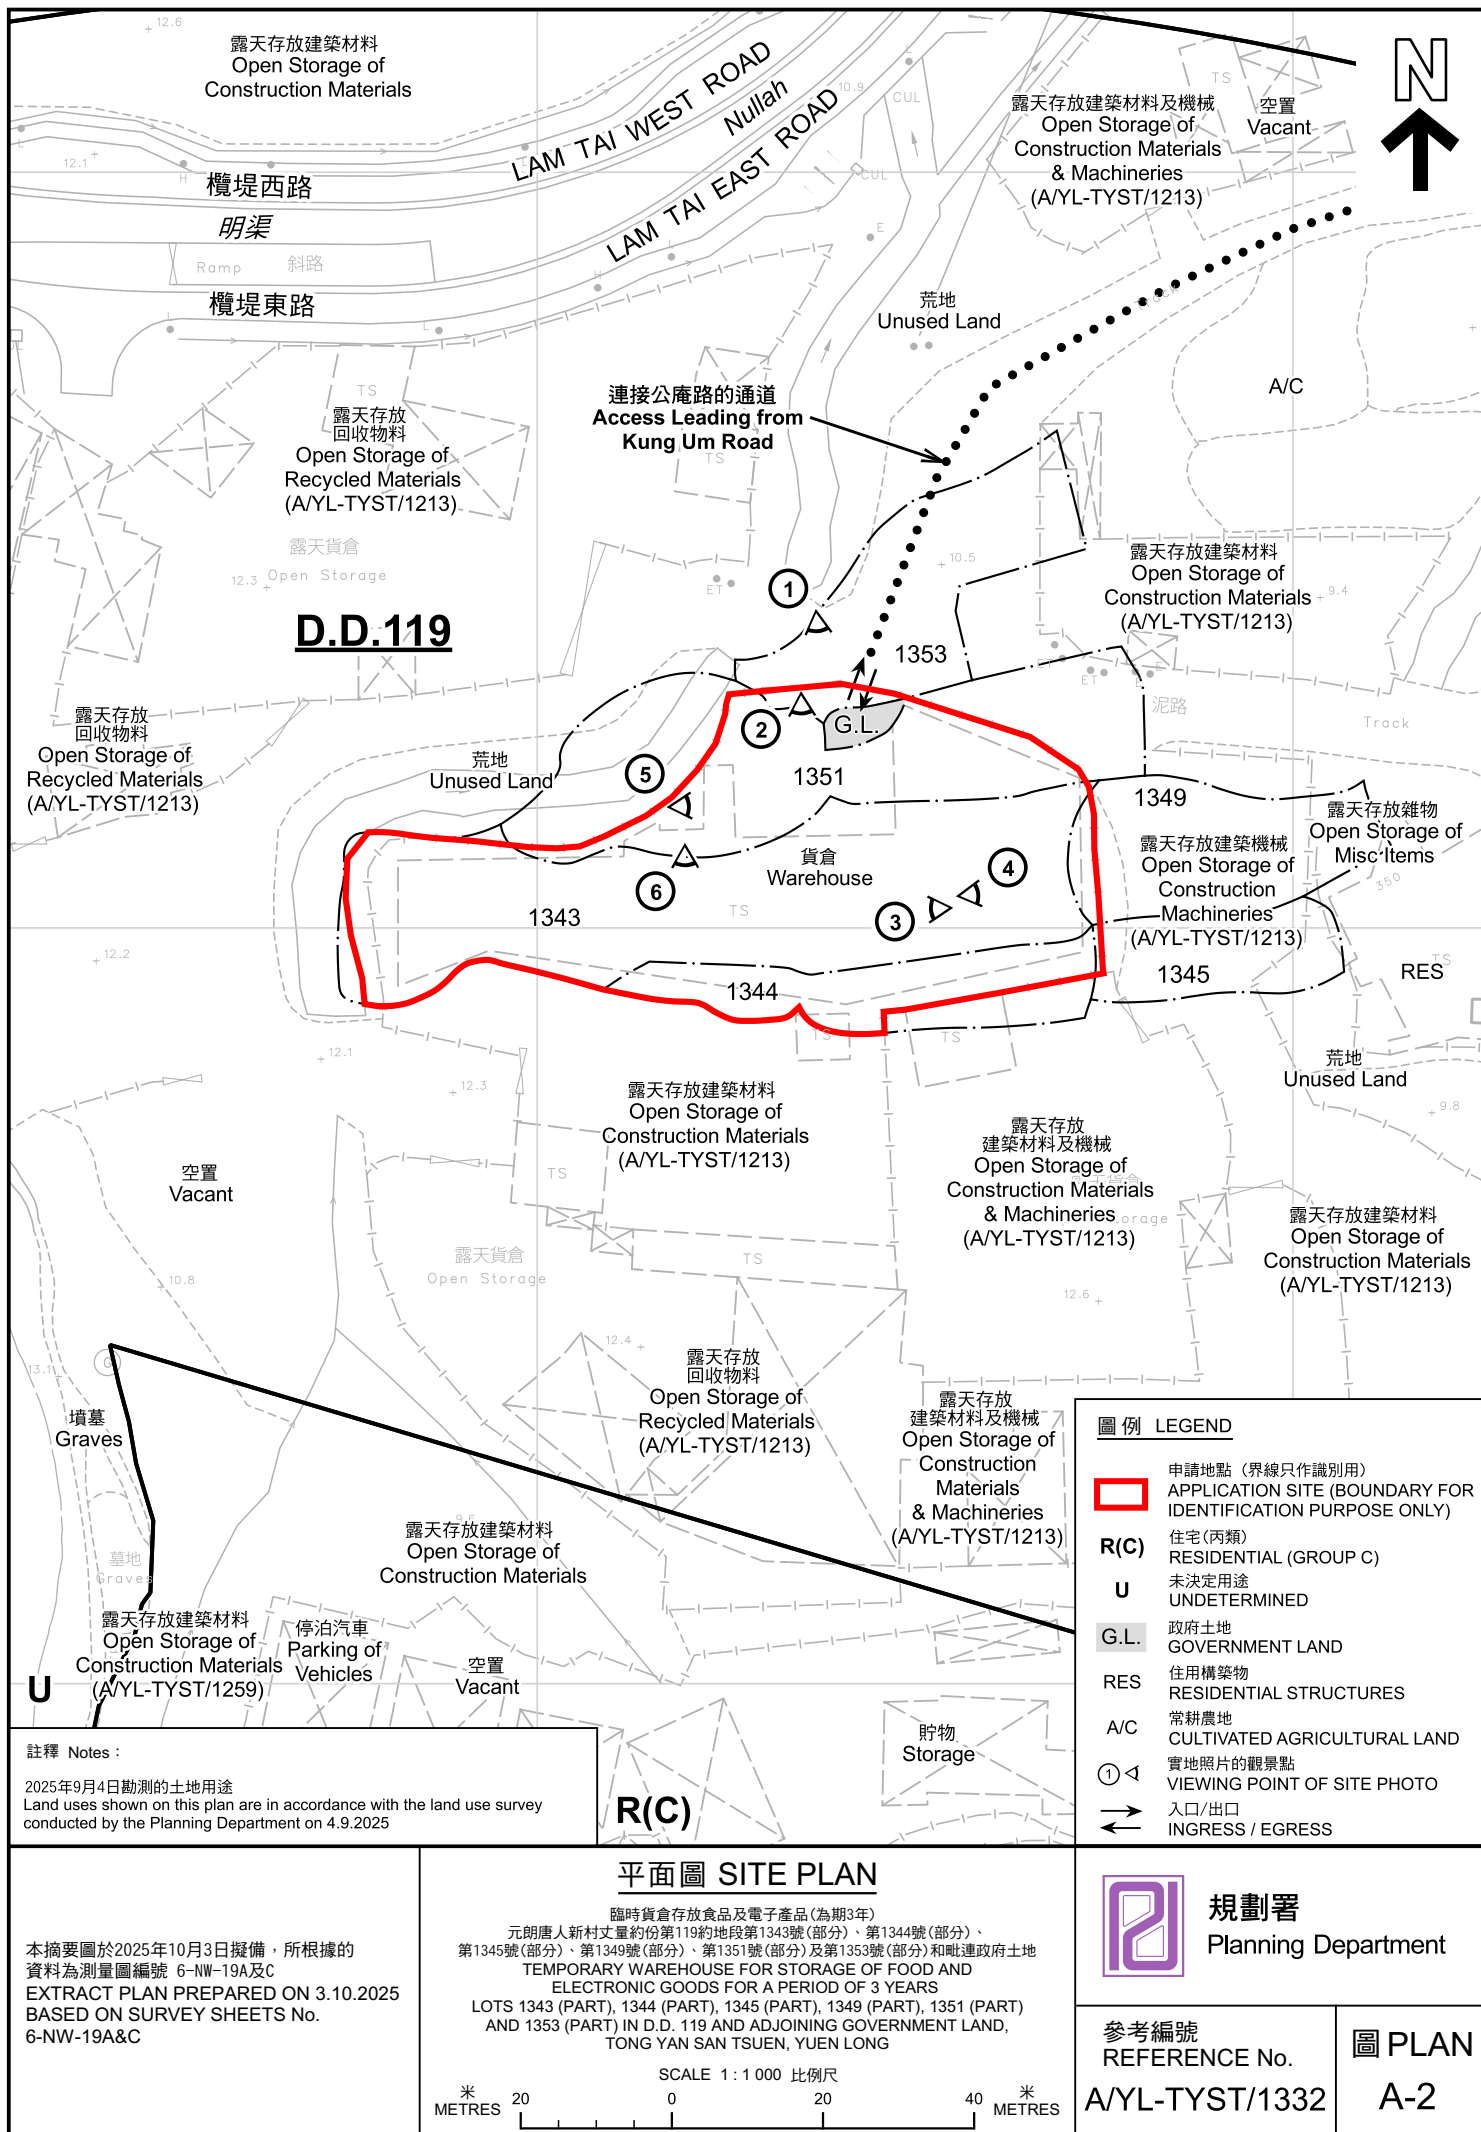

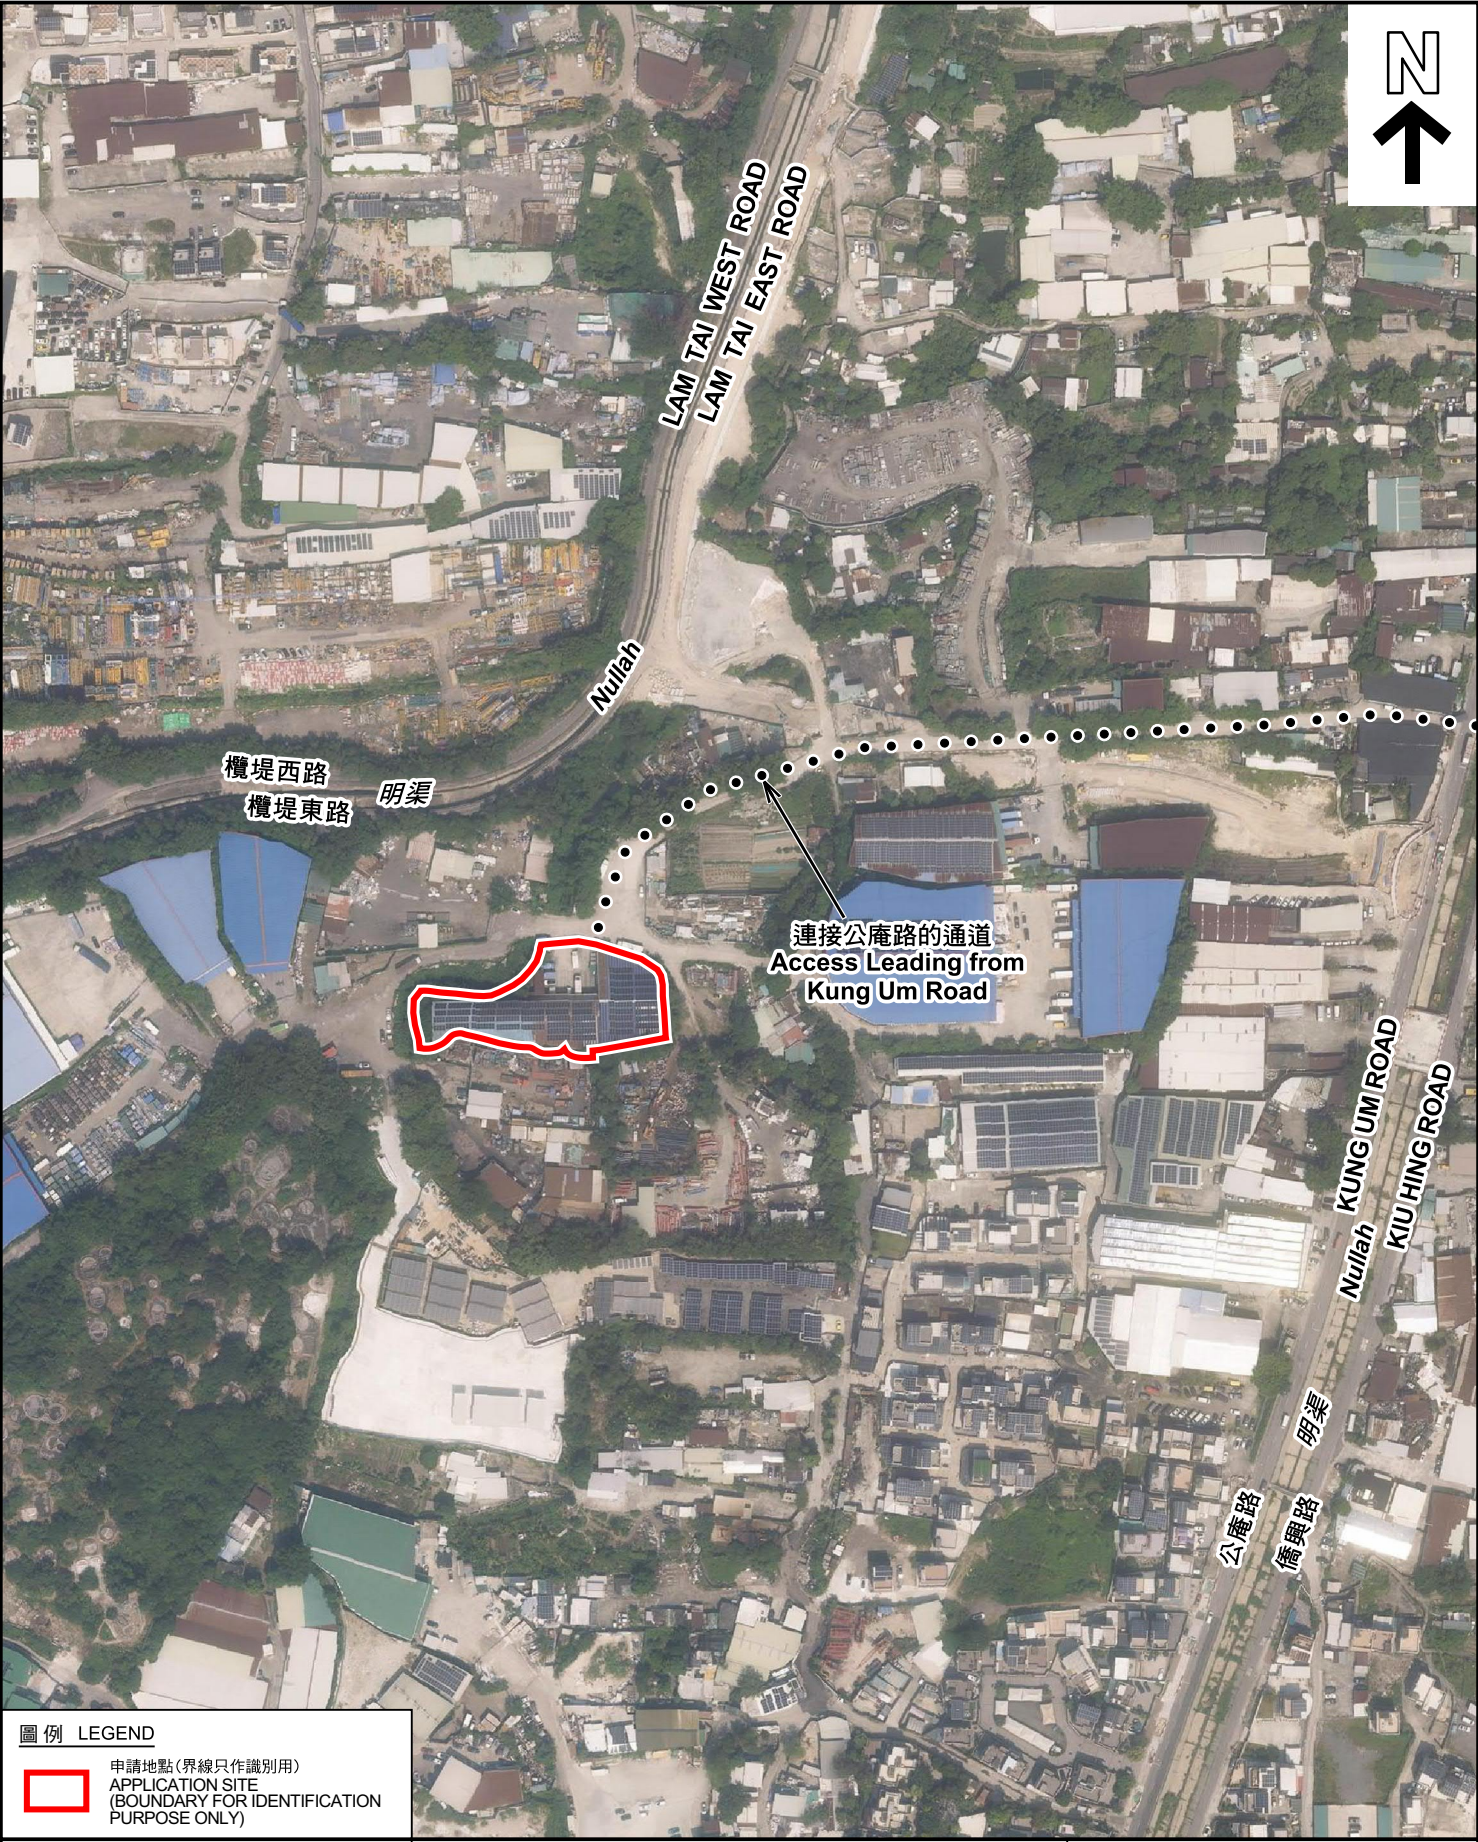

圖例 LEGEND

 申請地點(界線只作識別用)
APPLICATION SITE
(BOUNDARY FOR IDENTIFICATION
PURPOSE ONLY)

本摘要圖於2025年9月25日擬備，所根據的資料為地政總署於2024年10月10日拍得的航攝照片編號 E230713C
EXTRACT PLAN PREPARED ON 25.9.2025
BASED ON AERIAL PHOTO No.
E230713C TAKEN ON 10.10.2024
BY LANDS DEPARTMENT

航攝照片 AERIAL PHOTO

臨時貨倉存放食品及電子產品(為期3年)
元朗唐人新村丈量約份第119約地段第1343號(部分)、第1344號(部分)、
第1345號(部分)、第1349號(部分)、第1351號(部分)及第1353號(部分)和毗連政府土地
TEMPORARY WAREHOUSE FOR STORAGE OF FOOD AND
ELECTRONIC GOODS FOR A PERIOD OF 3 YEARS
LOTS 1343 (PART), 1344 (PART), 1345 (PART), 1349 (PART), 1351 (PART)
AND 1353 (PART) IN D.D. 119 AND ADJOINING GOVERNMENT LAND,
TONG YAN SAN TSUEN, YUEN LONG



規劃署
Planning Department

參考編號
REFERENCE No.
A/YL-TYST/1332

圖 PLAN
A-3



實地照片 SITE PHOTOS

臨時貨倉存放食品及電子產品(為期3年)
元朗唐人新村丈量約份第119約地段第1343號(部分)、第1344號(部分)、
第1345號(部分)、第1349號(部分)、第1351號(部分)及第1353號(部分)和毗連政府土地
TEMPORARY WAREHOUSE FOR STORAGE OF FOOD AND
ELECTRONIC GOODS FOR A PERIOD OF 3 YEARS
LOTS 1343 (PART), 1344 (PART), 1345 (PART), 1349 (PART), 1351 (PART)
AND 1353 (PART) IN D.D. 119 AND ADJOINING GOVERNMENT LAND,
TONG YAN SAN TSUEN, YUEN LONG



規劃署
Planning Department

參考編號
REFERENCE No.
A/YL-TYST/1332

圖 PLAN
A-4a

本圖於2025年10月8日擬備，所根據的
資料為攝於2025年9月4日的實地照片
PLAN PREPARED ON 8.10.2025
BASED ON SITE PHOTOS
TAKEN ON 4.9.2025



實地照片 SITE PHOTOS

臨時貨倉存放食品及電子產品(為期3年)
元朗唐人新村丈量約份第119約地段第1343號(部分)、第1344號(部分)、
第1345號(部分)、第1349號(部分)、第1351號(部分)及第1353號(部分)和毗連政府土地
TEMPORARY WAREHOUSE FOR STORAGE OF FOOD AND
ELECTRONIC GOODS FOR A PERIOD OF 3 YEARS
LOTS 1343 (PART), 1344 (PART), 1345 (PART), 1349 (PART), 1351 (PART)
AND 1353 (PART) IN D.D. 119 AND ADJOINING GOVERNMENT LAND,
TONG YAN SAN TSUEN, YUEN LONG



規劃署
Planning Department

參考編號
REFERENCE No.
A/YL-TYST/1332

圖 PLAN
A-4b

本圖於2025年10月8日擬備，所根據的
資料為攝於2025年9月4日的實地照片
PLAN PREPARED ON 8.10.2025
BASED ON SITE PHOTOS
TAKEN ON 4.9.2025