


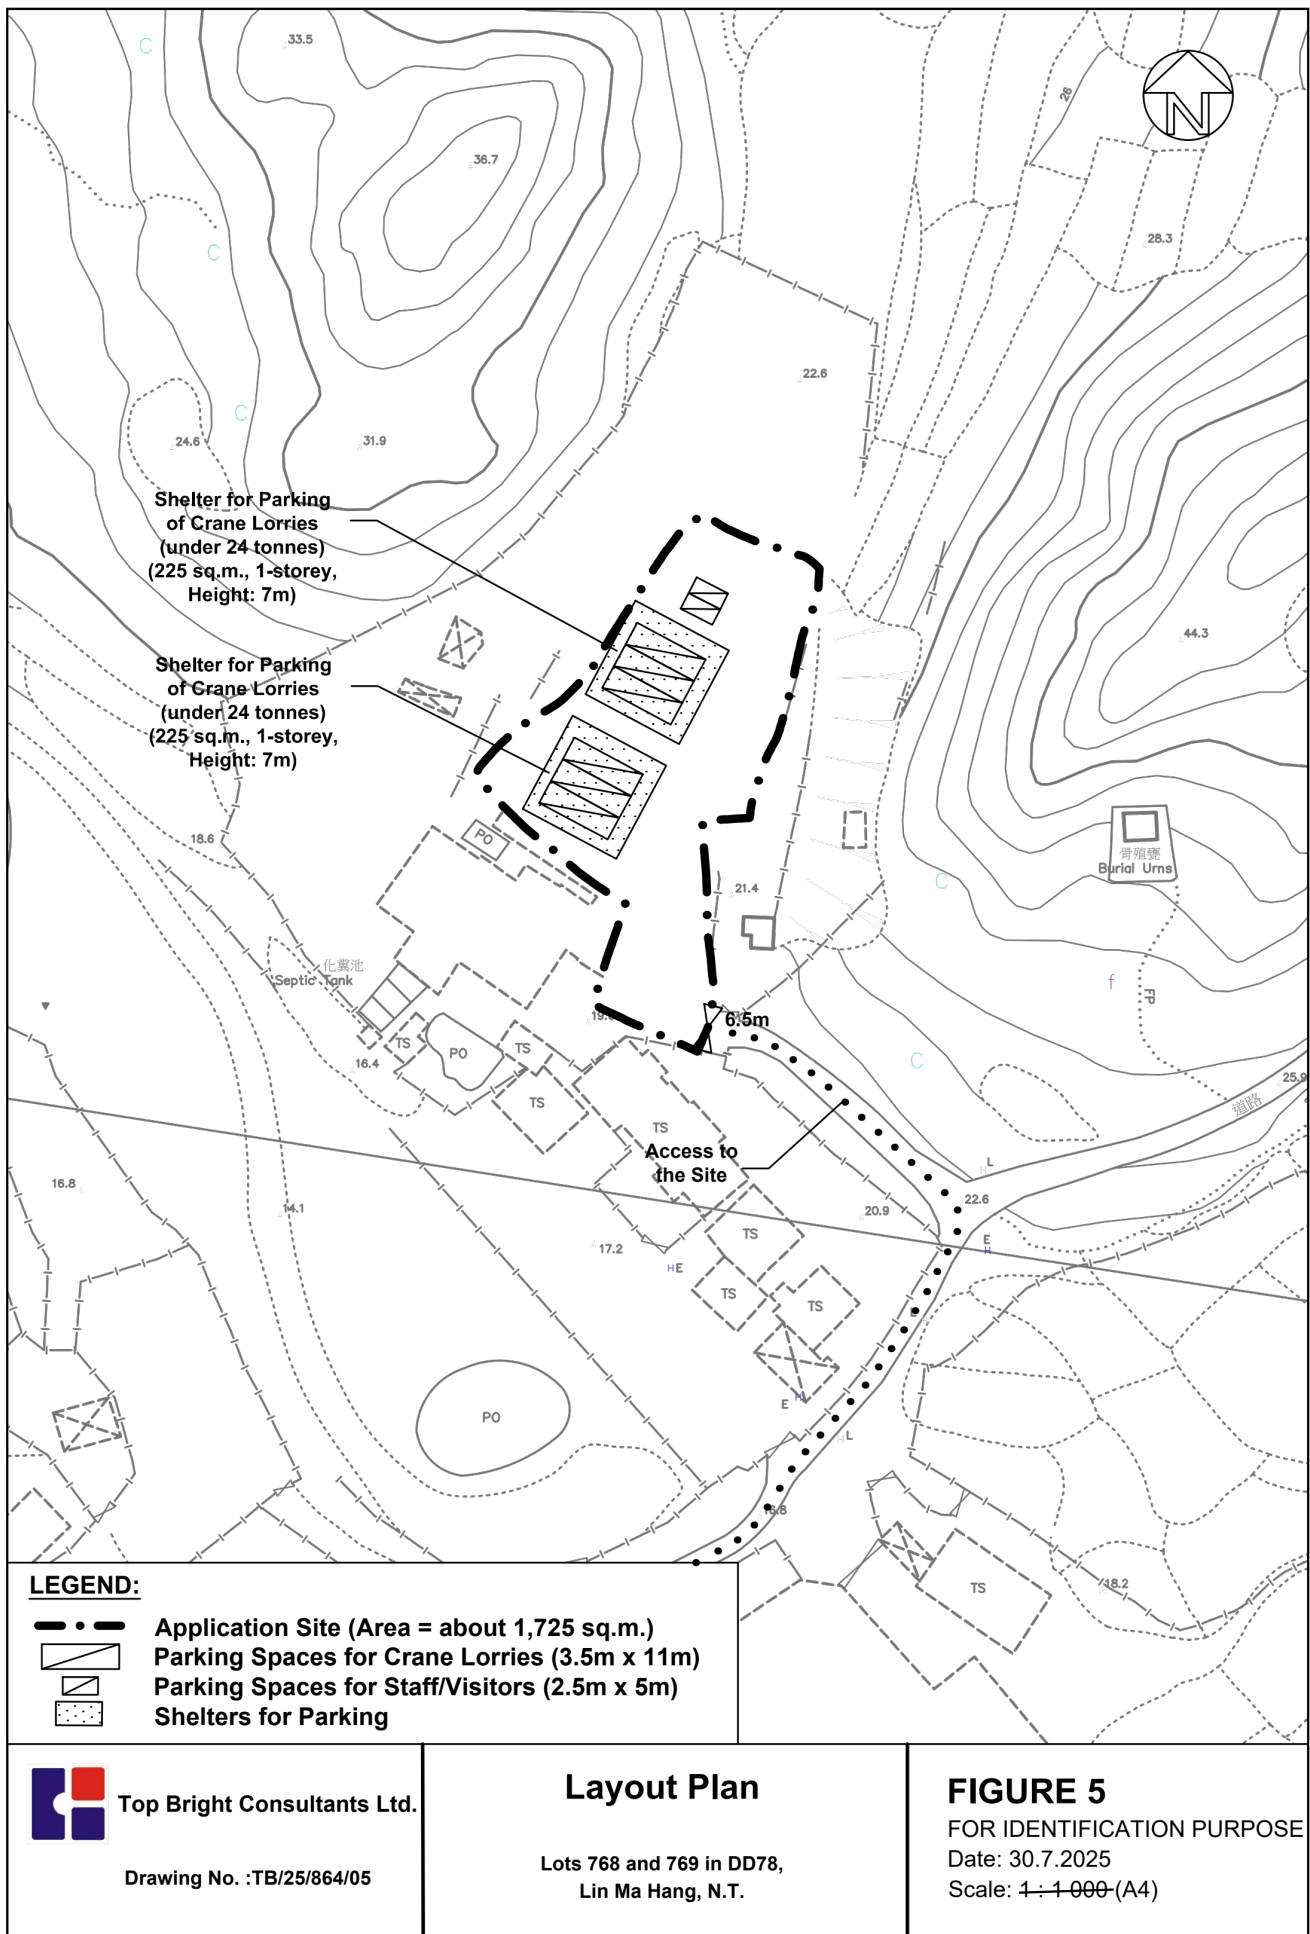


參考編號
REFERENCE No.

A/NE-TKLN/108

繪圖

DRAWING A-1

(來源：申請人於2025年9月9日呈交的資料)
(SOURCE: APPLICANT'S SUBMISSION ON 9.9.2025)

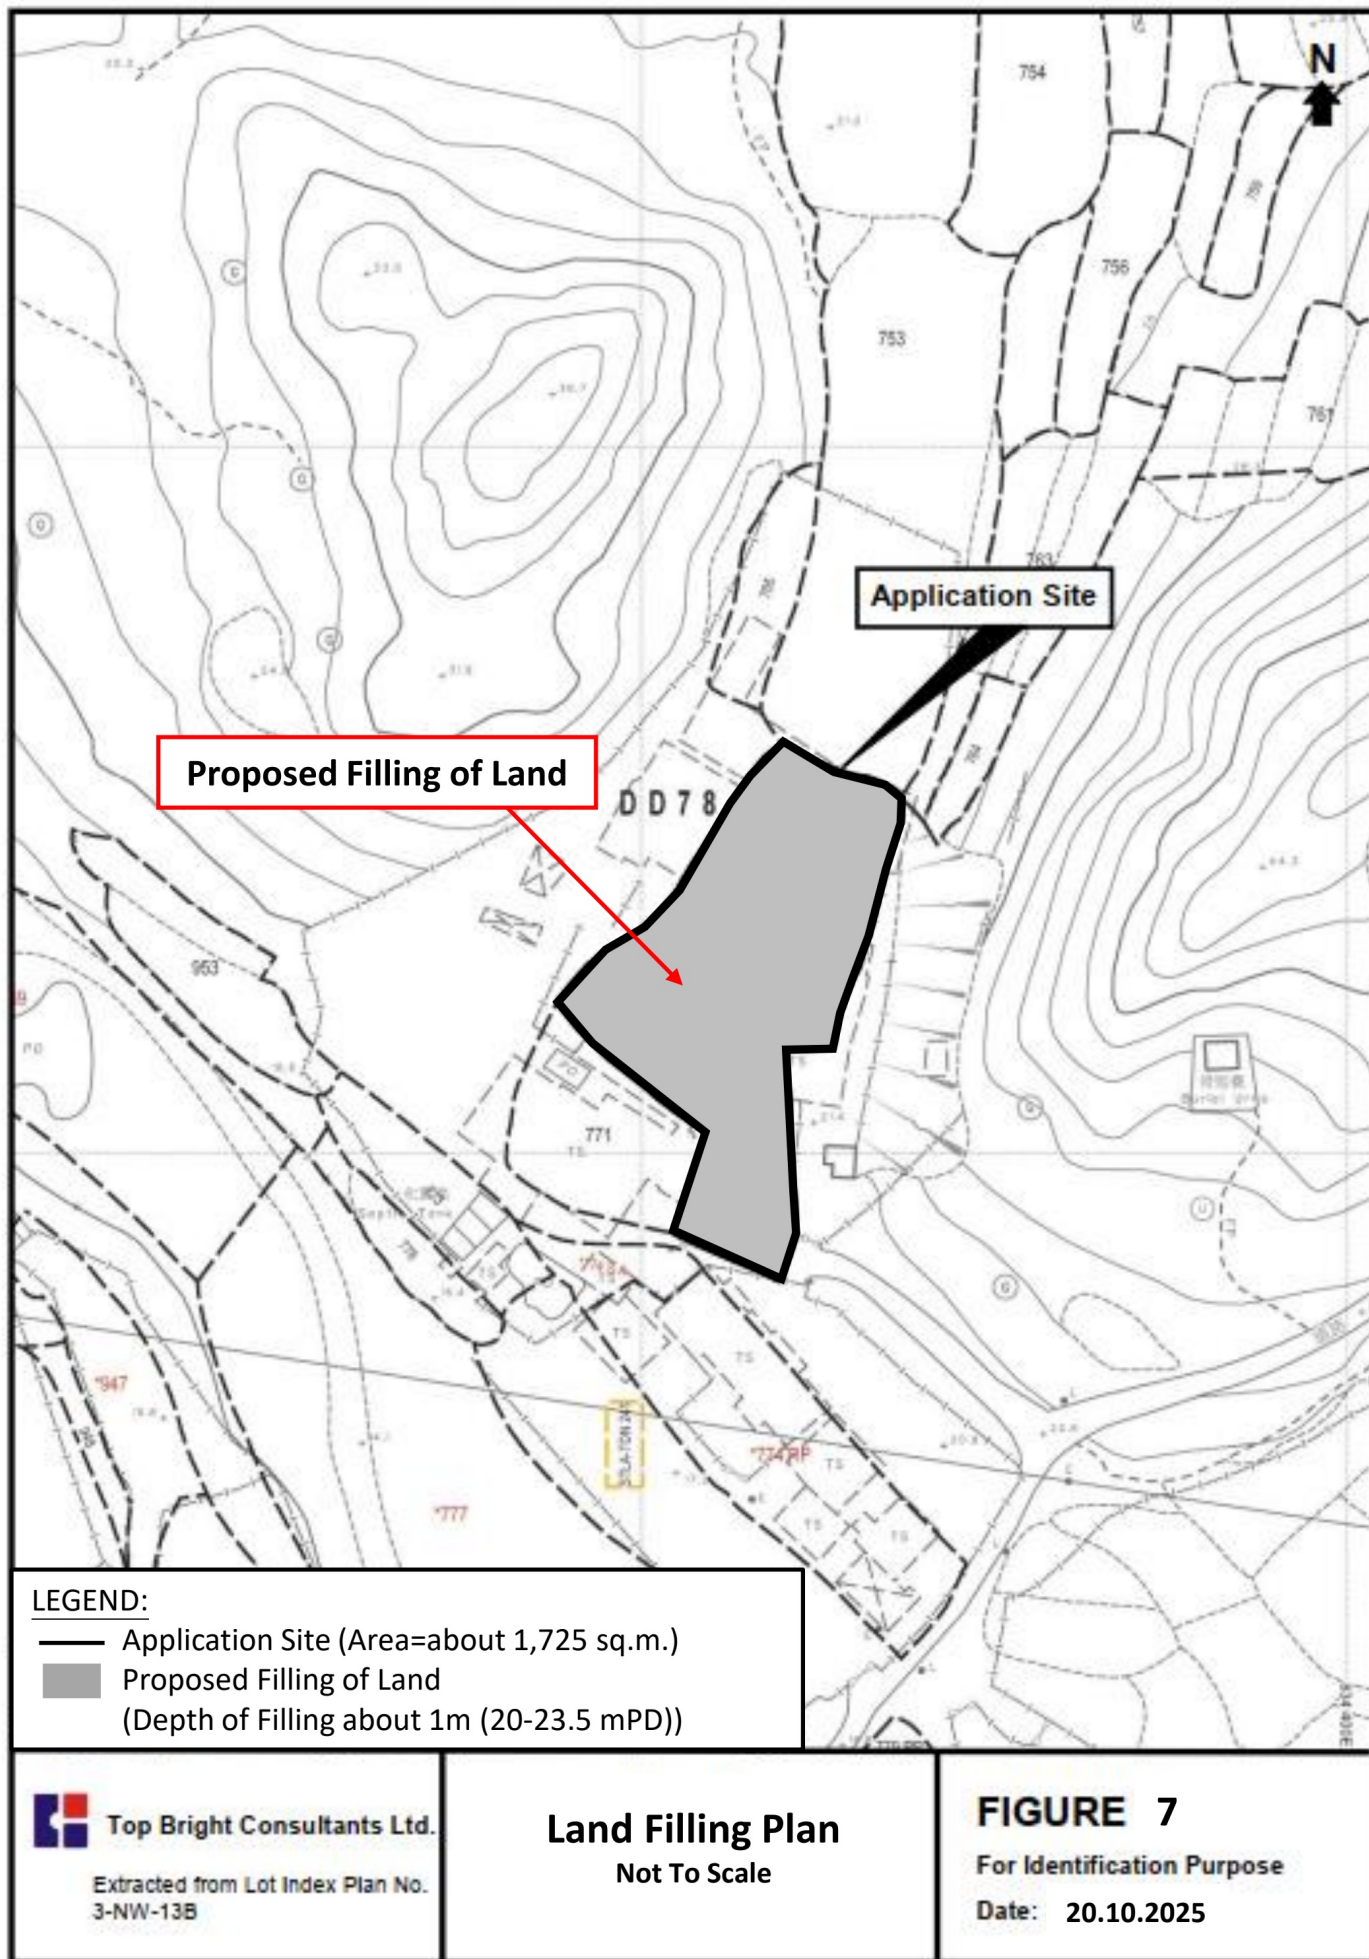

參考編號
REFERENCE No.


A/NE-TKLN/108


繪圖

DRAWING A-2

(來源：申請人於2025年10月23日呈交的資料)

(SOURCE: APPLICANT'S SUBMISSION ON 23.10.2025)

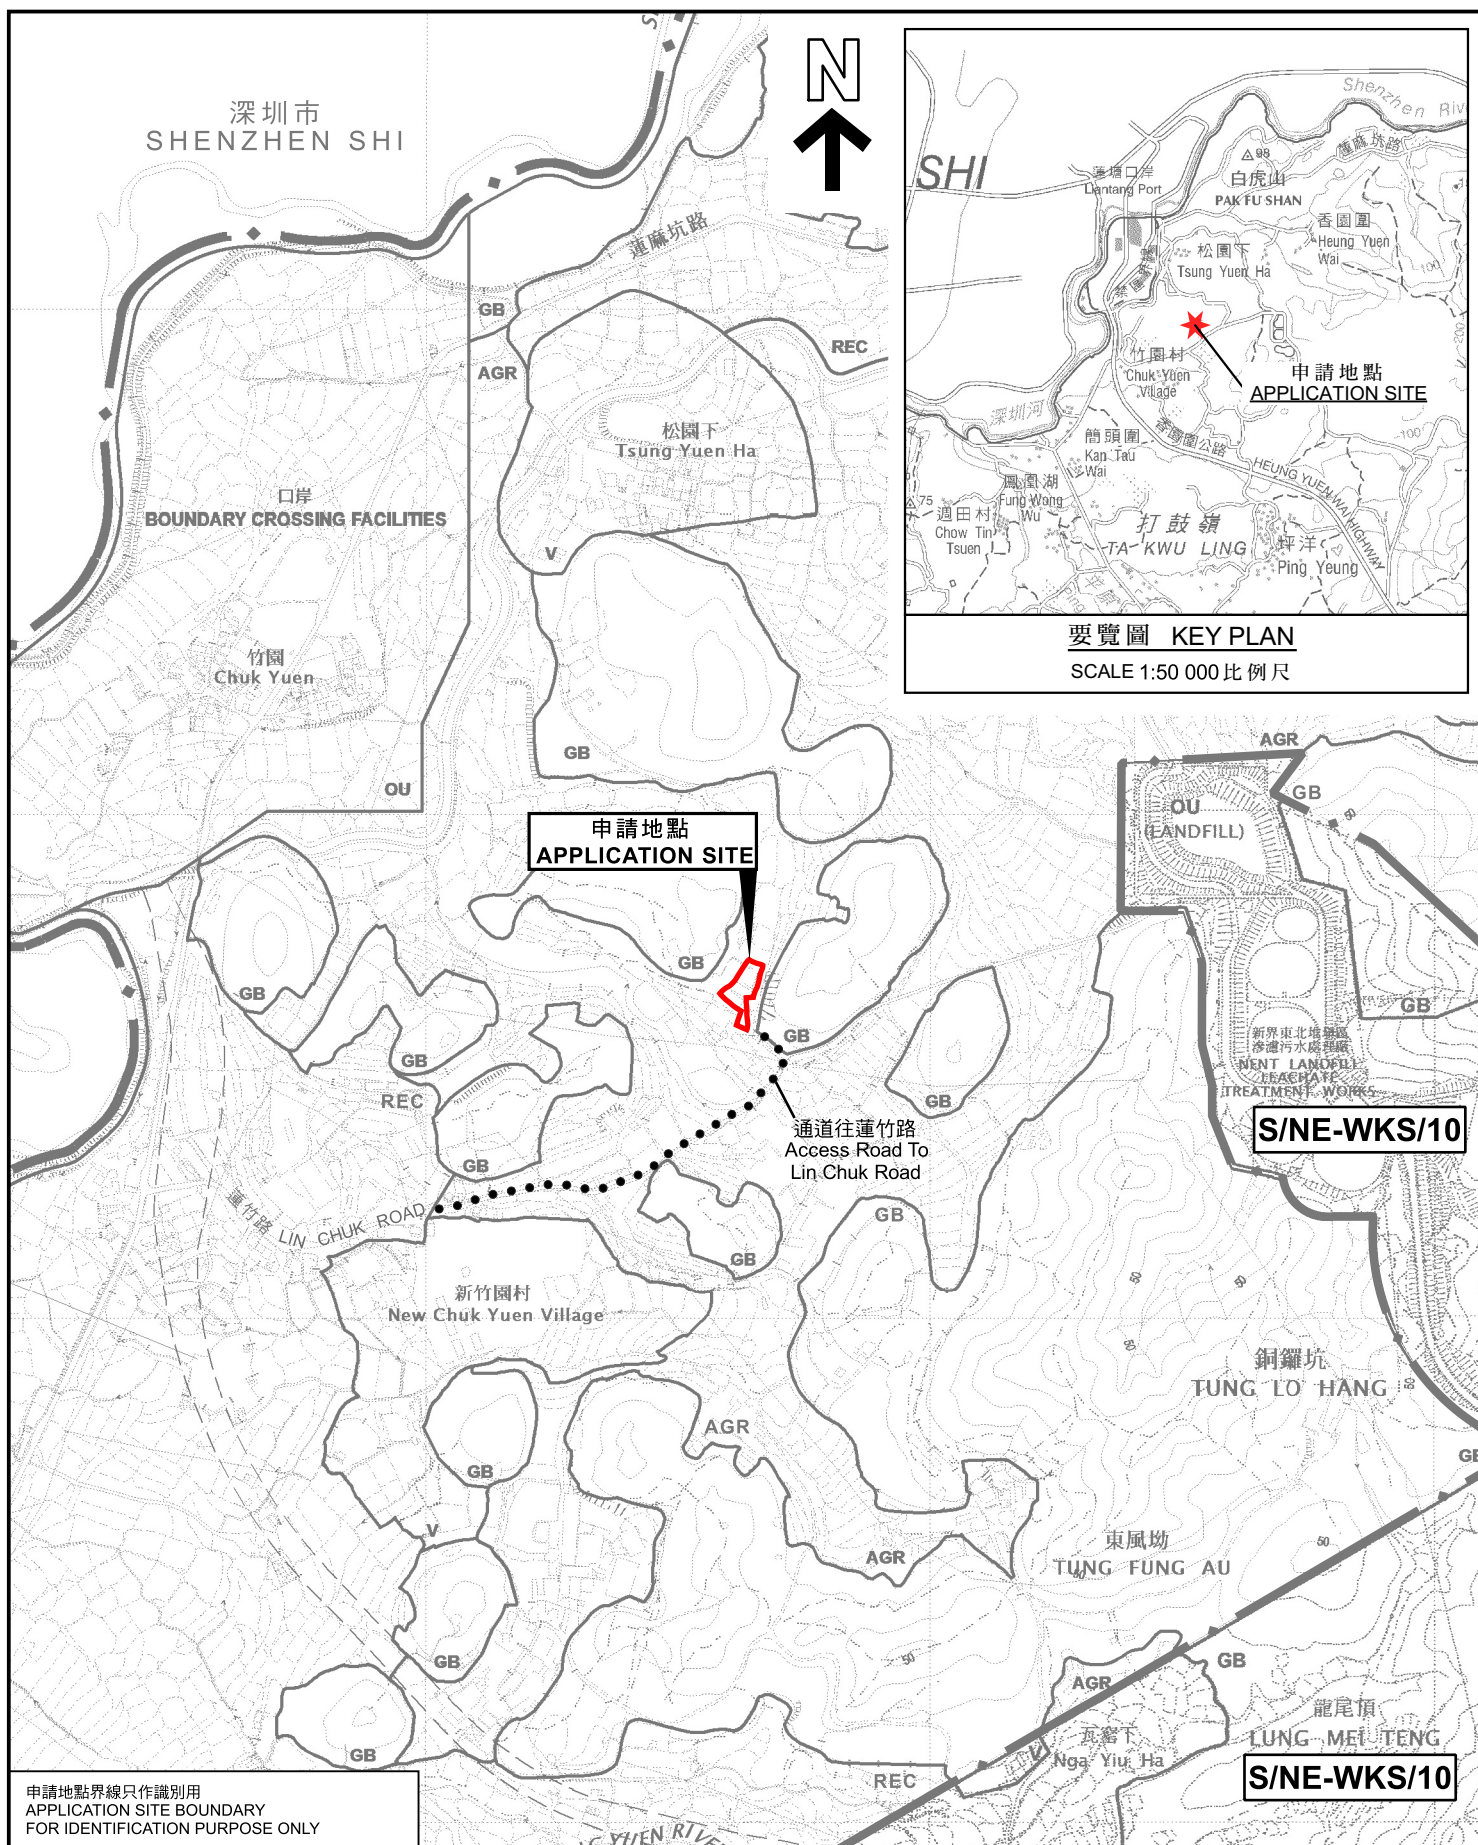

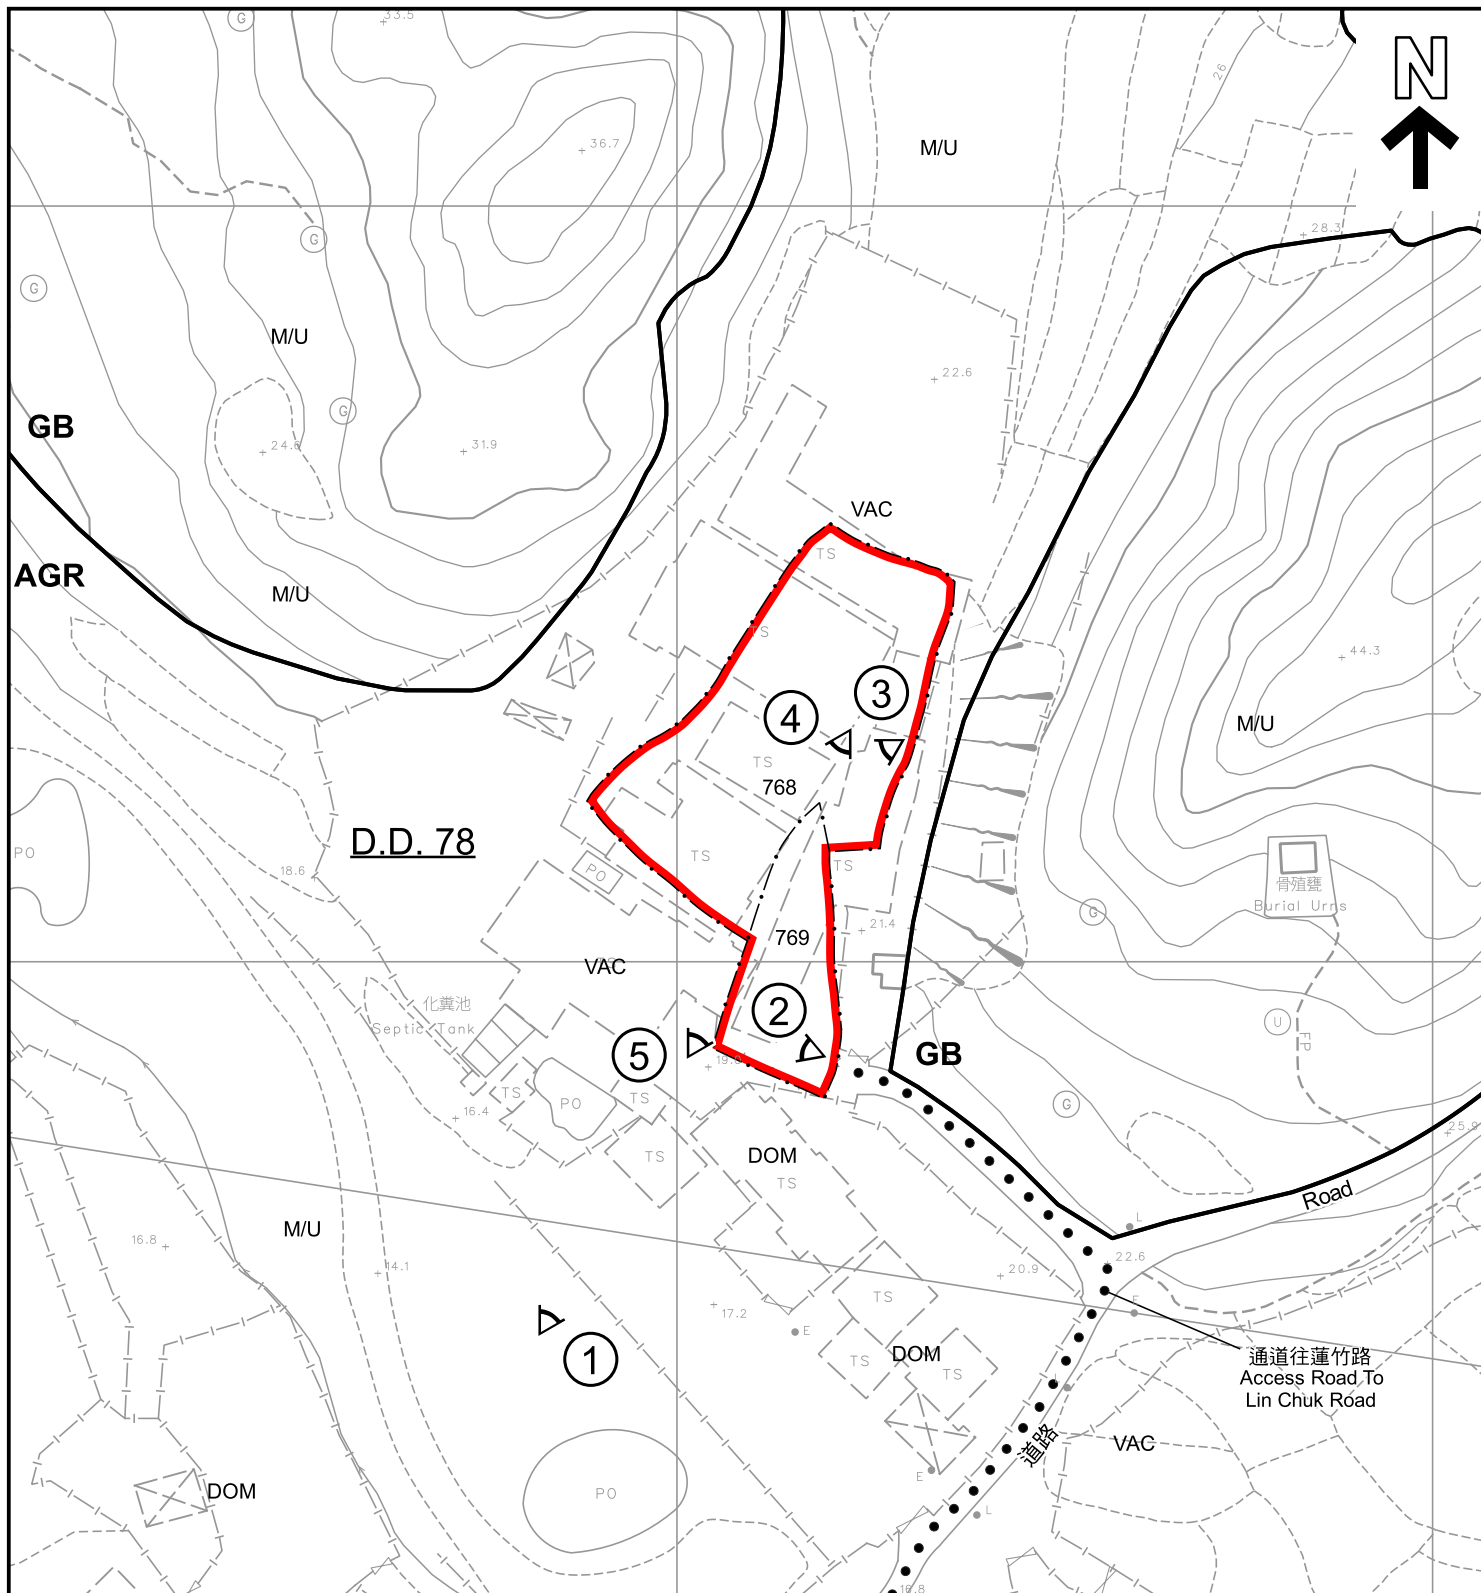

圖例 LEGEND



申請地點 (界線只作識別用)
APPLICATION SITE (BOUNDARY FOR
IDENTIFICATION PURPOSE ONLY)

AGR 農業
AGRICULTURE

GB 綠化地帶
GREEN BELT

DOM 住用構築物
DOMESTIC STRUCTURE

M/U 荒地
UNUSED LAND

VAC 空置
VACANT

① 實地照片的觀景點
VIEWING POINT OF SITE PHOTO

豬場
Pigsty

貯物
Storage

註釋 Notes :

2025年9月16日勘測的土地用途

Land uses shown on this plan are in accordance with the land use survey conducted by the Planning Department on 16.9.2025

平面圖 SITE PLAN

本摘要圖於2025年10月31日擬備，
所根據的資料為測量圖編號

3-NW-13B
EXTRACT PLAN PREPARED ON
31.10.2025
BASED ON SURVEY SHEET No.
3-NW-13B

擬議臨時吊臂車停車場及相關填土工程(為期3年)
新界打鼓嶺北丈量約份第78約地段第768號及第769號
PROPOSED TEMPORARY VEHICLE PARK FOR CRANE LORRIES AND
ASSOCIATED FILLING OF LAND FOR A PERIOD OF 3 YEARS
LOTS 768 AND 769 IN D.D. 78, TA KWU LING NORTH, N.T.

SCALE 1 : 1 000 比例尺
米 METRES 20 0 20 40 米 METRES




規劃署
Planning Department

參考編號
REFERENCE No.

A/NE-TKLN/108

圖 PLAN

A-2

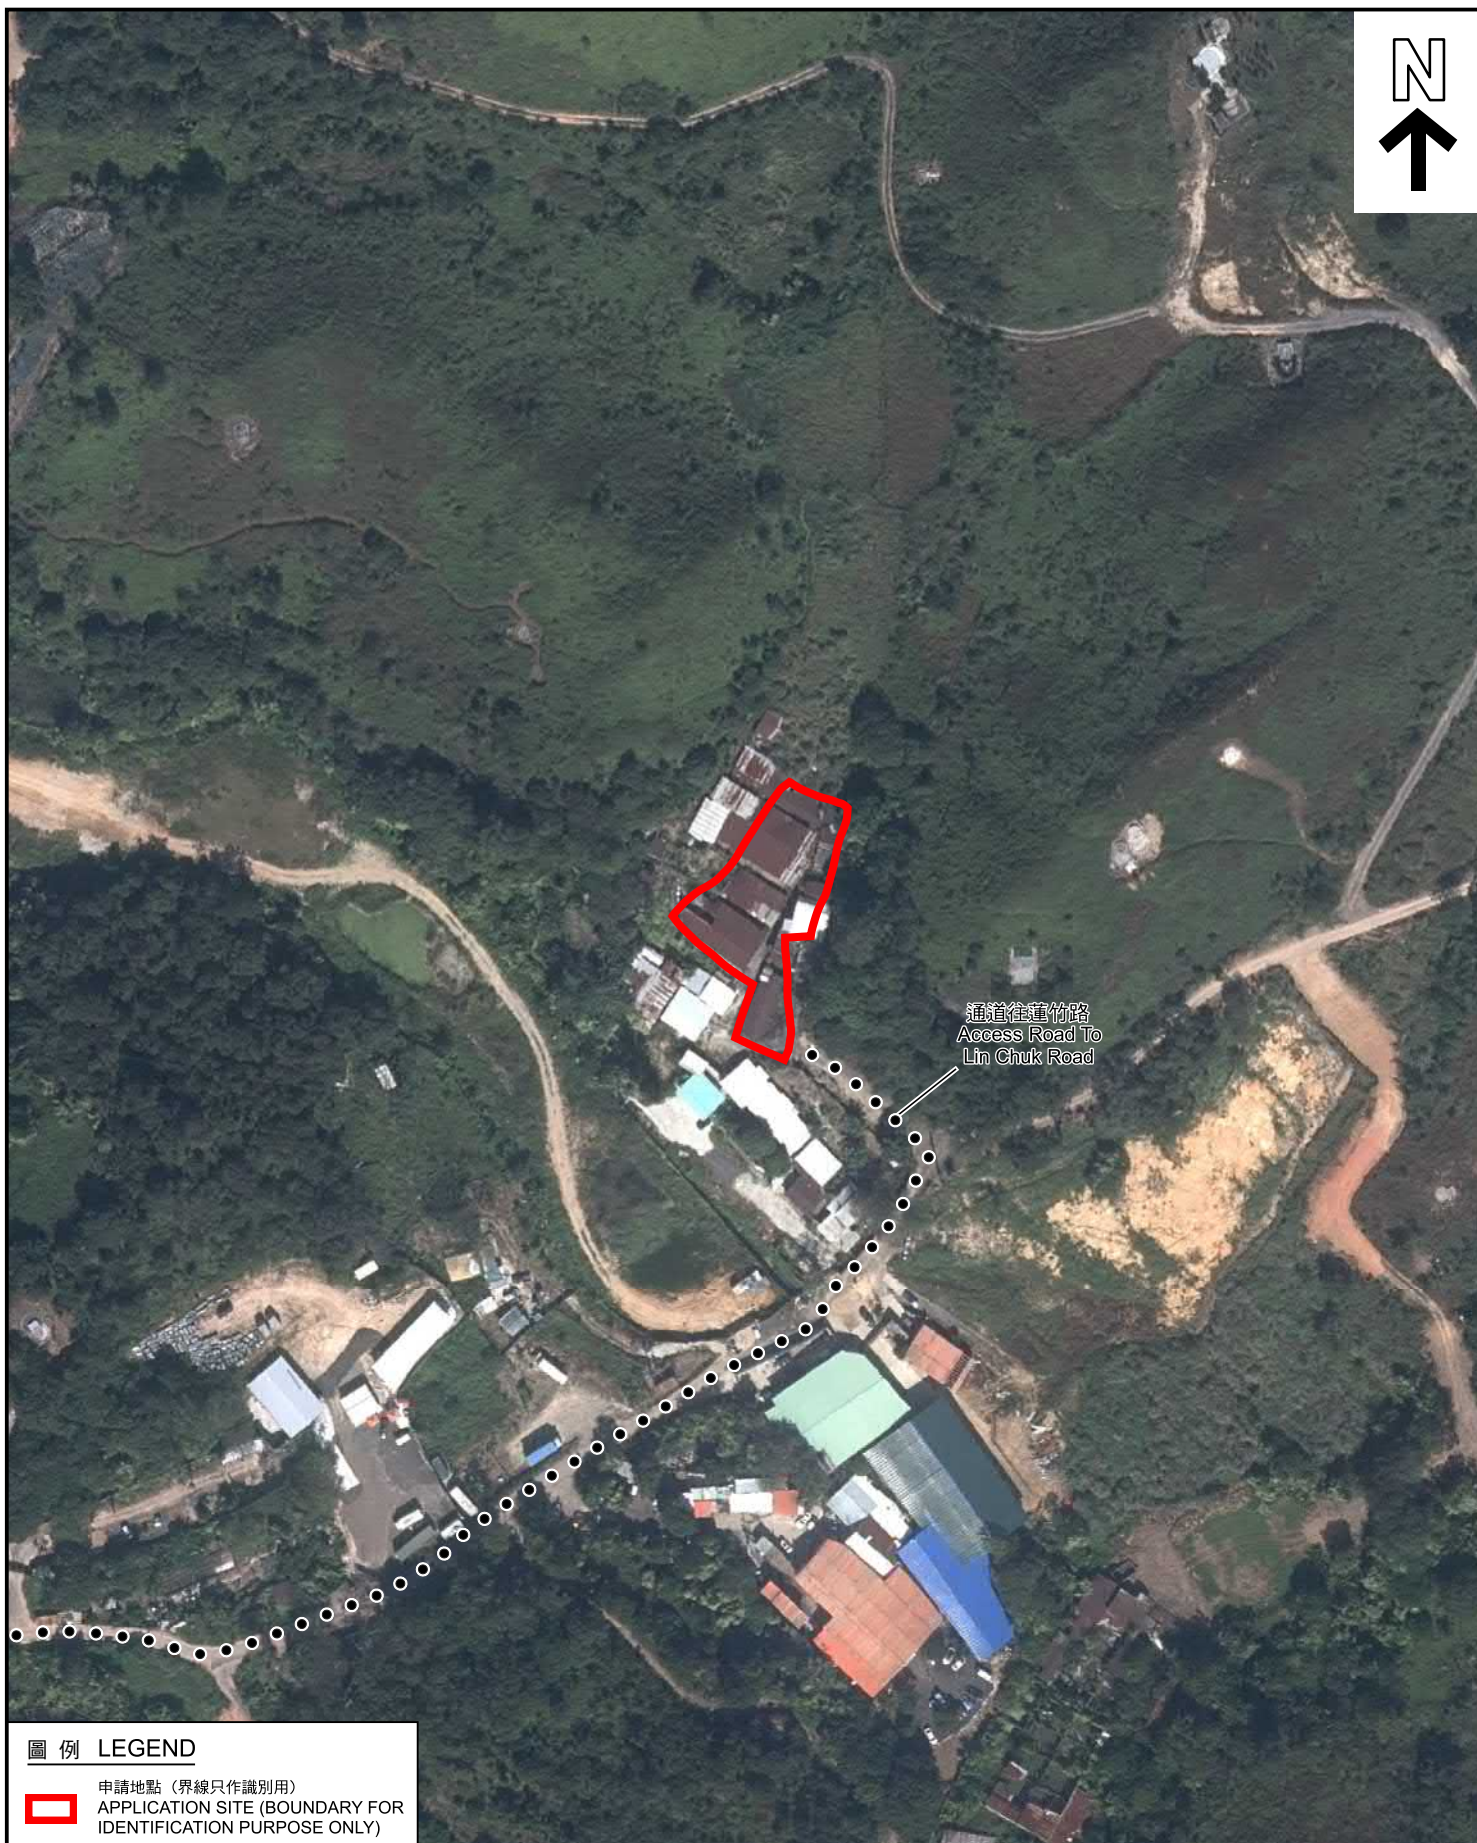

圖例 LEGEND



申請地點 (界線只作識別用)
APPLICATION SITE (BOUNDARY FOR
IDENTIFICATION PURPOSE ONLY)

本摘要圖於2025年10月28日擬備，
所根據的資料為地政總署於2023年11月17日
拍得的航攝照片編號E210397C_R
EXTRACT PLAN PREPARED ON 28.10.2025
BASED ON AERIAL PHOTO No. E210397C_R
TAKEN ON 17.11.2023 BY
LANDS DEPARTMENT

航攝照片 AERIAL PHOTO

擬議臨時吊臂車停車場及相關填土工程(為期3年)
新界打鼓嶺北丈量約份第78約地段第768號及第769號
PROPOSED TEMPORARY VEHICLE PARK FOR CRANE LORRIES AND
ASSOCIATED FILLING OF LAND FOR A PERIOD OF 3 YEARS
LOTS 768 AND 769 IN D.D. 78, TA KWU LING NORTH, N.T.



規劃署
Planning Department

參考編號
REFERENCE No.
A/NE-TKLN/108

圖 PLAN
A-3



申請地點界線只作識別用
APPLICATION SITE BOUNDARY FOR IDENTIFICATION PURPOSE ONLY

實地照片 SITE PHOTO

本圖於2025年10月28日擬備，
所根據的資料為攝於2025年10月10日
的實地照片
PLAN PREPARED ON 28.10.2025
BASED ON SITE PHOTO TAKEN ON
10.10.2025

擬議臨時吊臂車停車場及相關填土工程(為期3年)
新界打鼓嶺北丈量約份第78約地段第768號及第769號
PROPOSED TEMPORARY VEHICLE PARK FOR CRANE LORRIES AND
ASSOCIATED FILLING OF LAND FOR A PERIOD OF 3 YEARS
LOTS 768 AND 769 IN D.D. 78, TA KWU LING NORTH, N.T.



規劃署
Planning Department

參考編號
REFERENCE No.
A/NE-TKLN/108

圖 PLAN
A-4a



申請地點界線只作識別用
APPLICATION SITE BOUNDARY FOR IDENTIFICATION PURPOSE ONLY

實地照片 SITE PHOTOS

本圖於2025年10月28日擬備，
所根據的資料為攝於2025年9月16日
的實地照片
PLAN PREPARED ON 28.10.2025
BASED ON SITE PHOTOS TAKEN ON
16.9.2025

擬議臨時吊臂車停車場及相關填土工程(為期3年)
新界打鼓嶺北丈量約份第78約地段第768號及第769號
PROPOSED TEMPORARY VEHICLE PARK FOR CRANE LORRIES AND
ASSOCIATED FILLING OF LAND FOR A PERIOD OF 3 YEARS
LOTS 768 AND 769 IN D.D. 78, TA KWU LING NORTH, N.T.



規劃署
Planning Department

參考編號
REFERENCE No.
A/NE-TKLN/108

圖 PLAN
A-4b



申請地點界線只作識別用
APPLICATION SITE BOUNDARY FOR IDENTIFICATION PURPOSE ONLY

實地照片 SITE PHOTOS

擬議臨時吊臂車停車場及相關填土工程(為期3年)
新界打鼓嶺北丈量約份第78約地段第768號及第769號
PROPOSED TEMPORARY VEHICLE PARK FOR CRANE LORRIES AND
ASSOCIATED FILLING OF LAND FOR A PERIOD OF 3 YEARS
LOTS 768 AND 769 IN D.D. 78, TA KWU LING NORTH, N.T.



規劃署
Planning Department

參考編號
REFERENCE No.
A/NE-TKLN/108

圖 PLAN
A-4c

本圖於2025年10月28日擬備，
所根據的資料為攝於2025年9月16日
的實地照片
PLAN PREPARED ON 28.10.2025
BASED ON SITE PHOTOS TAKEN ON
16.9.2025