


LAYOUT PLAN

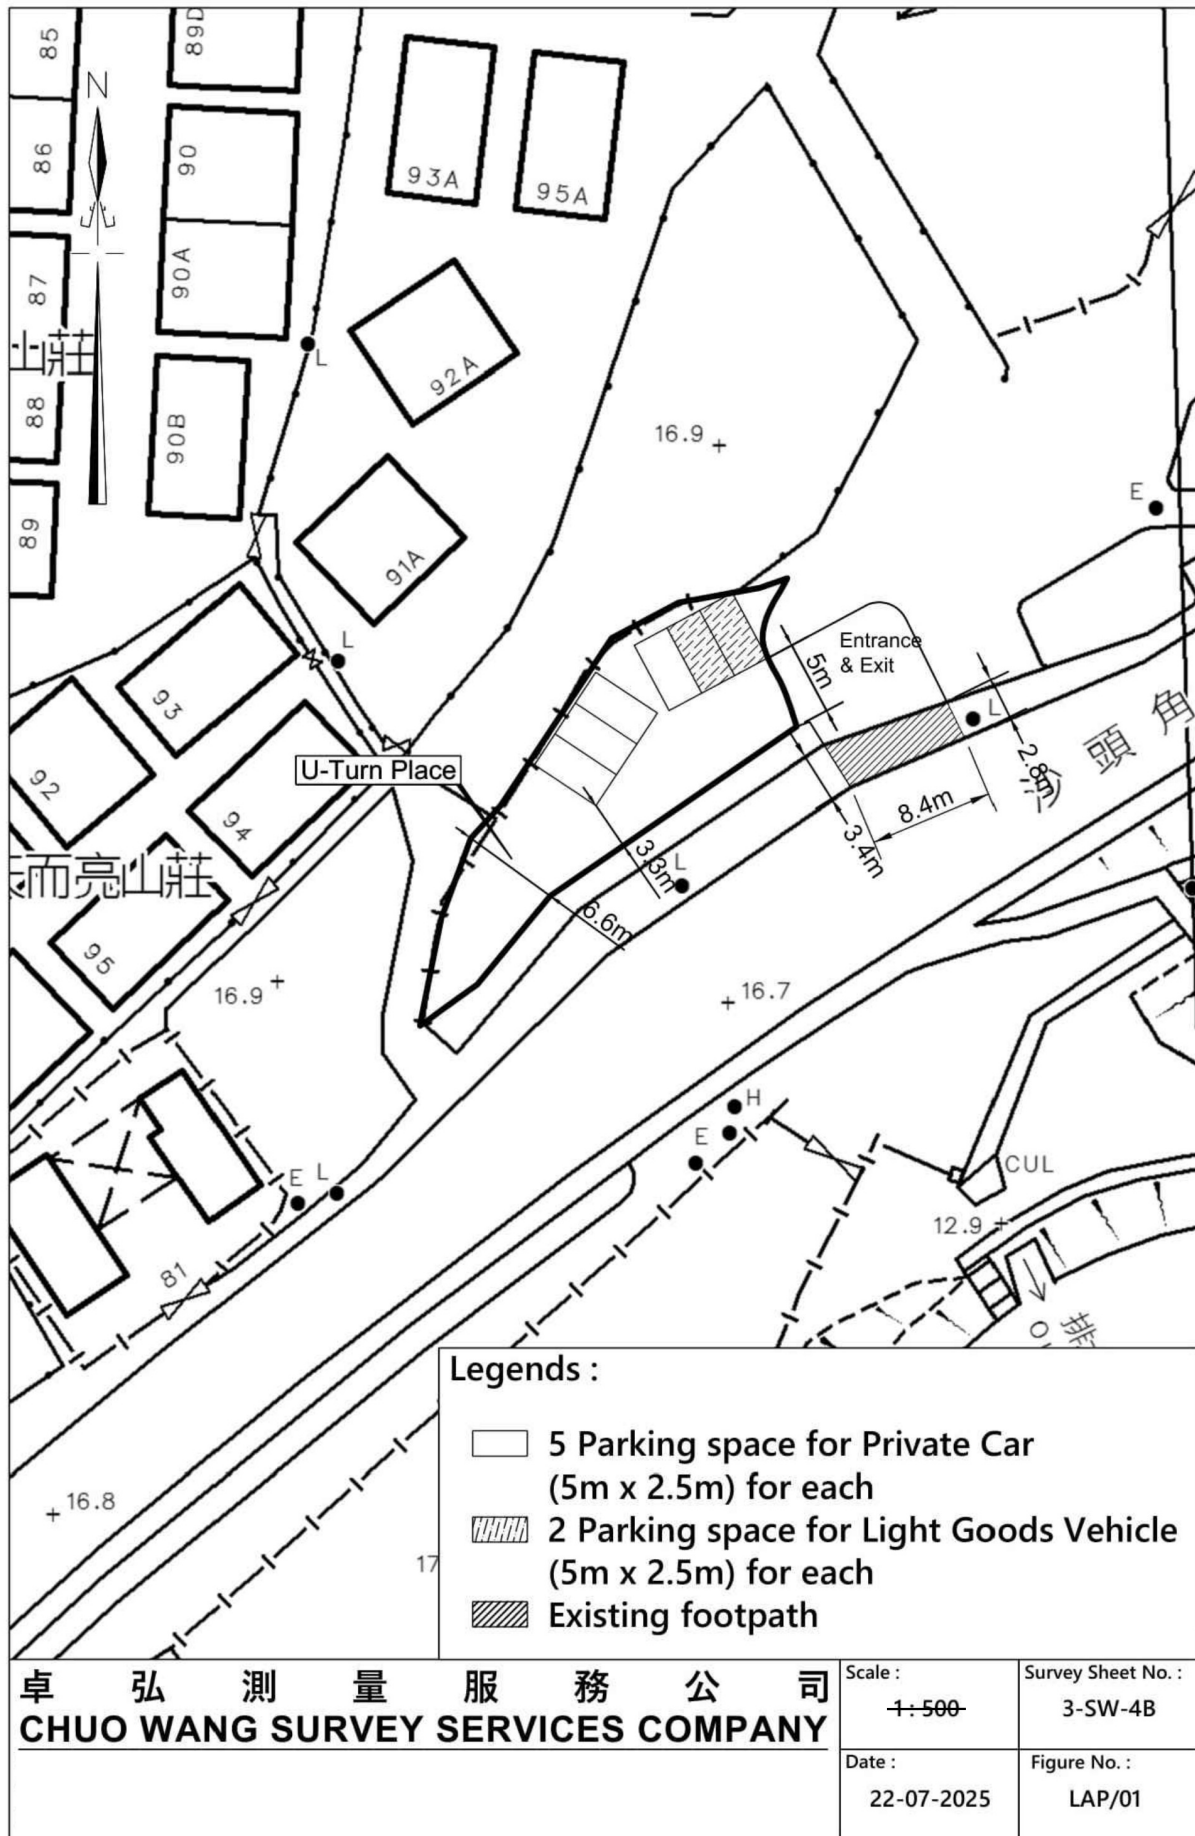

參考編號
REFERENCE No.

A/NE-TKL/817


繪圖

DRAWING A-1

(來源：申請人於2025年9月9日呈交的資料)

(SOURCE : APPLICANT'S SUBMISSION ON 9.9.2025)

FILLING PLAN

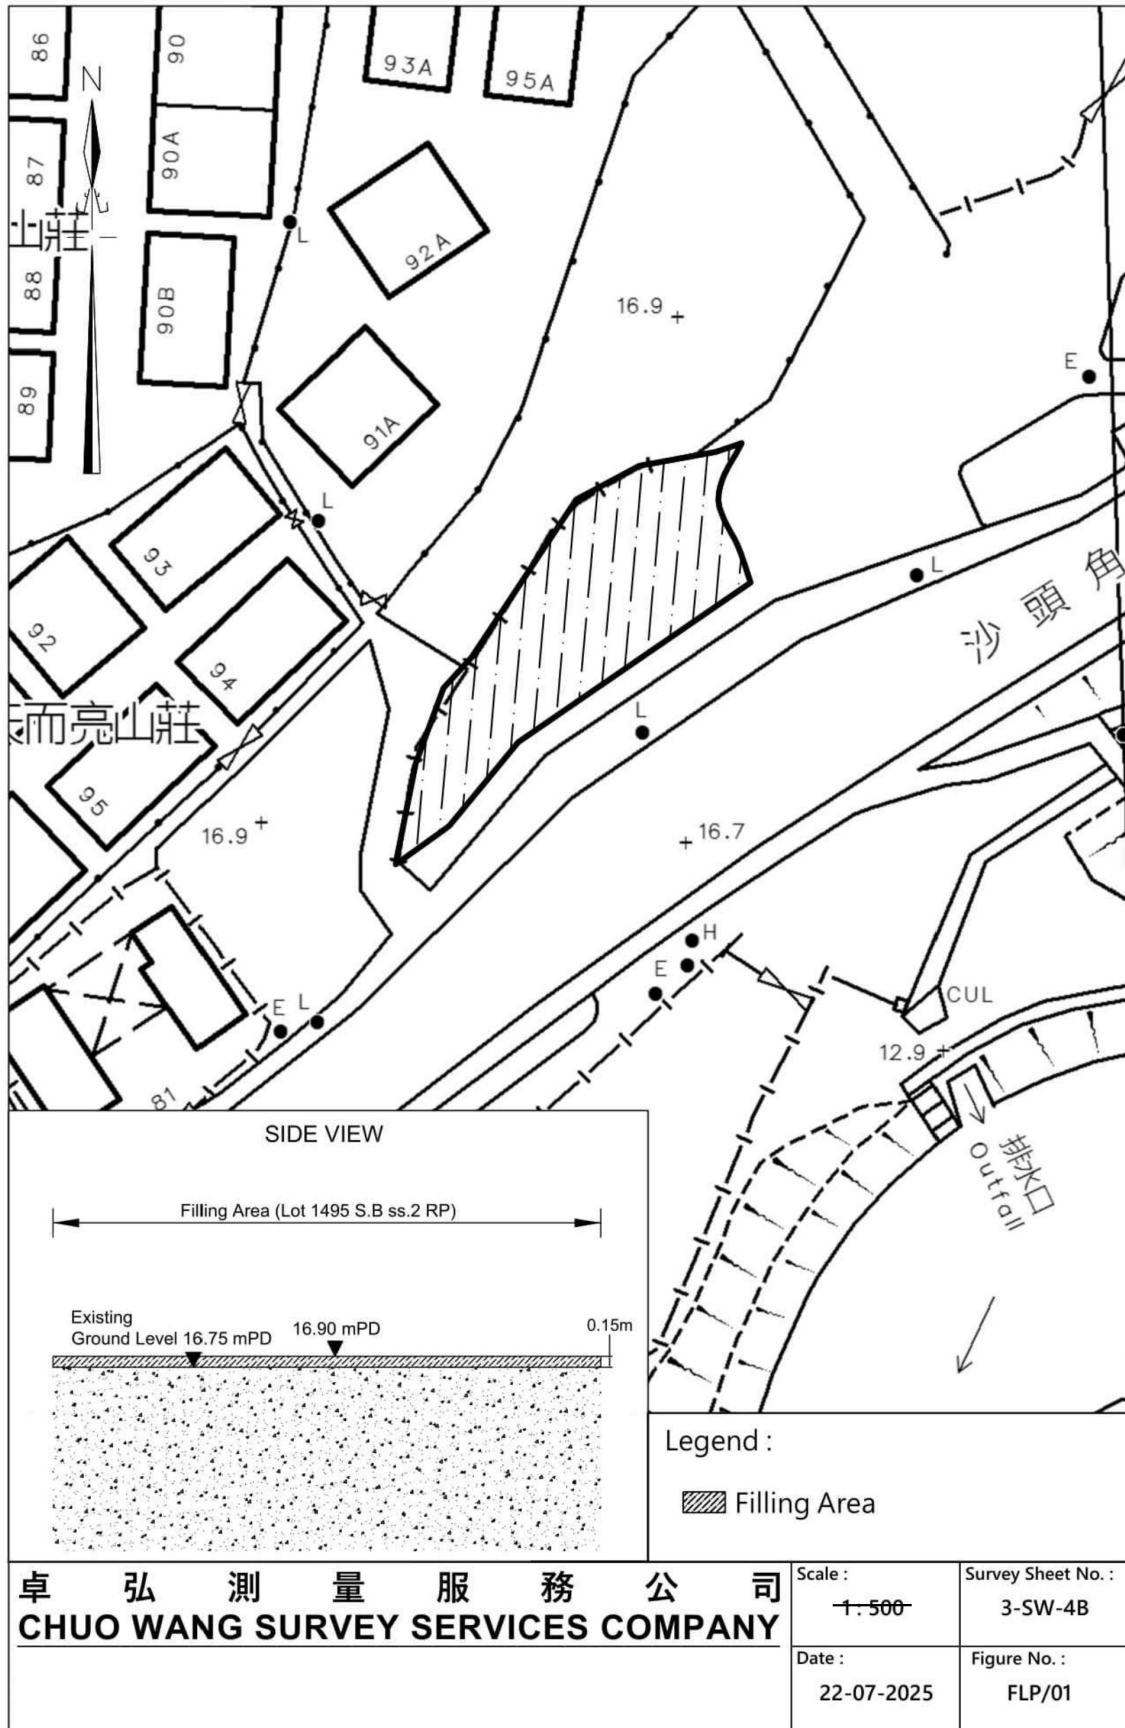

參考編號
REFERENCE No.


A/NE-TKL/817

繪圖

DRAWING A-2

(來源：申請人於2025年9月9日呈交的資料)


(SOURCE : APPLICANT'S SUBMISSION ON 9.9.2025)

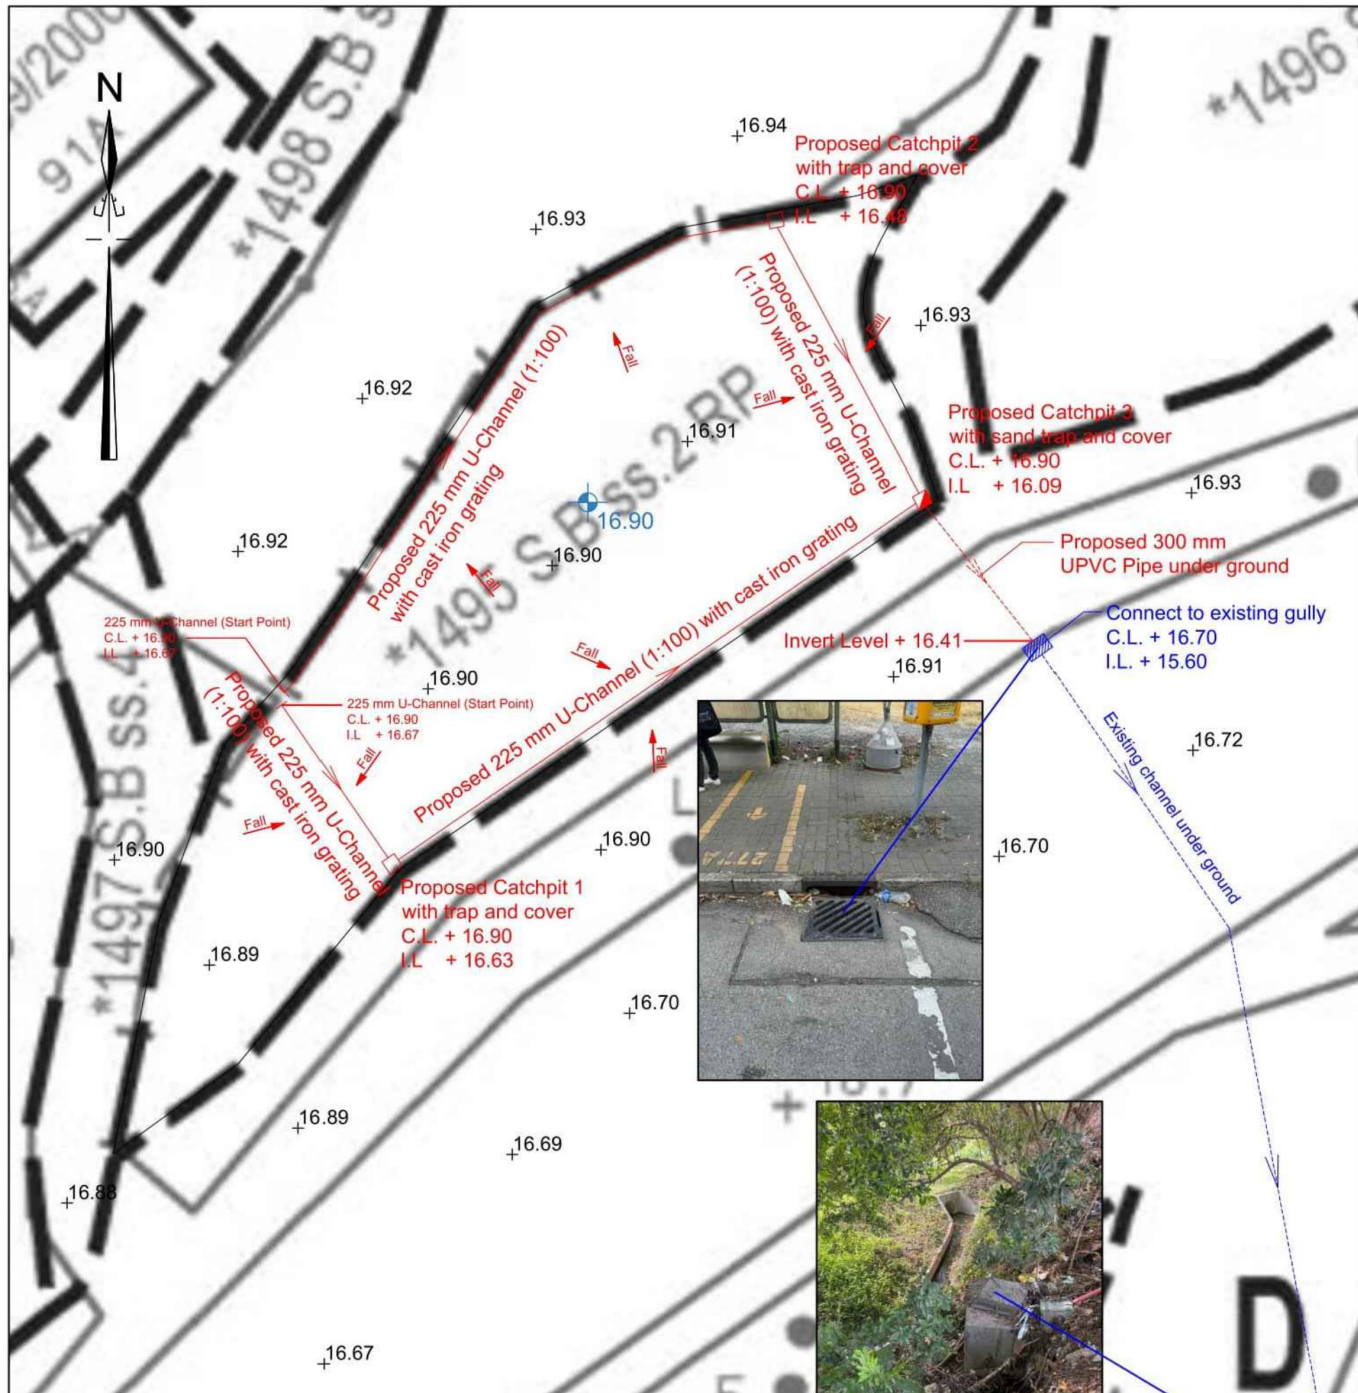

LEGEND :

- Site Boundary
- Proposed 225 mm U-Channel with cast iron grating
- Proposed Catchpit with trap and iron cover
- Proposed Catchpit with sand trap and iron cover
- Fall Direction
- Existing Channel under ground
- Existing Catchpit
- Existing Spot Level
- Site Formation Level

Connect Details

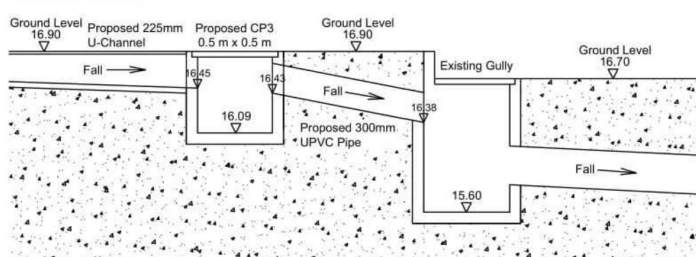


卓弘測量服務公司 CHUO WANG SURVEY SERVICES COMPANY	Project Title	Lot No. 1495 S.B ss.2 RP IN D.D. 76, Hung Leng, Fanling, N.T.	Scale	--	Figure No.	STDP-03
	Figure Title	Proposed Stormwater Drainage Plan	Date	22-07-2025	Revision	--

參考編號
REFERENCE No. A/NE-TKL/817

繪圖
DRAWING A-3


(來源：申請人於2025年9月9日呈交的資料)
(SOURCE : APPLICANT'S SUBMISSION ON 9.9.2025)

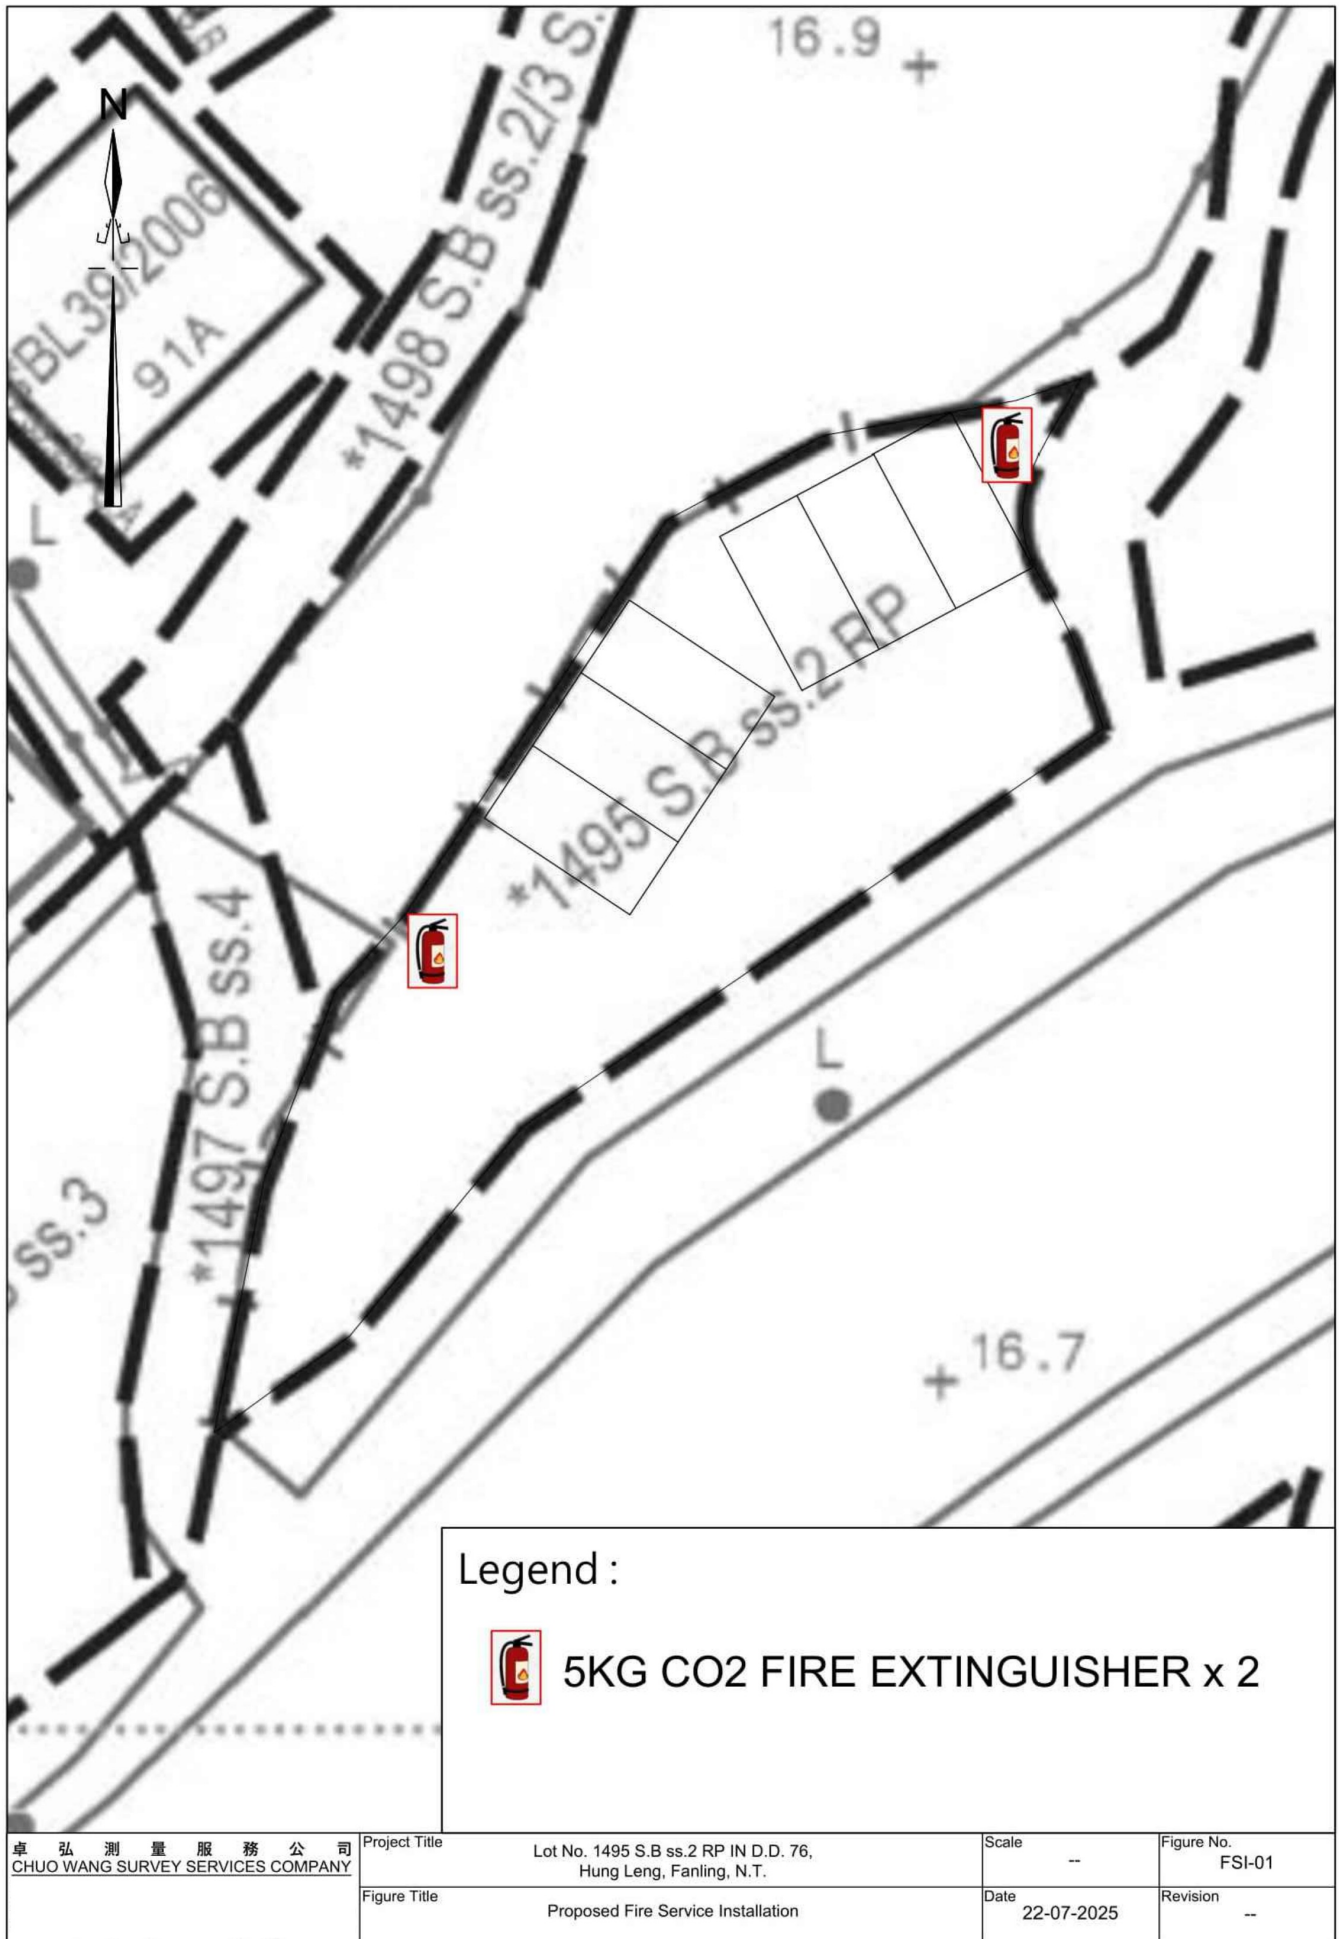

參考編號
REFERENCE No. A/NE-TKL/817

繪圖 DRAWING A-4

(來源：申請人於2025年9月9日呈交的資料)
(SOURCE: APPLICANT'S SUBMISSION ON 9.9.2025)

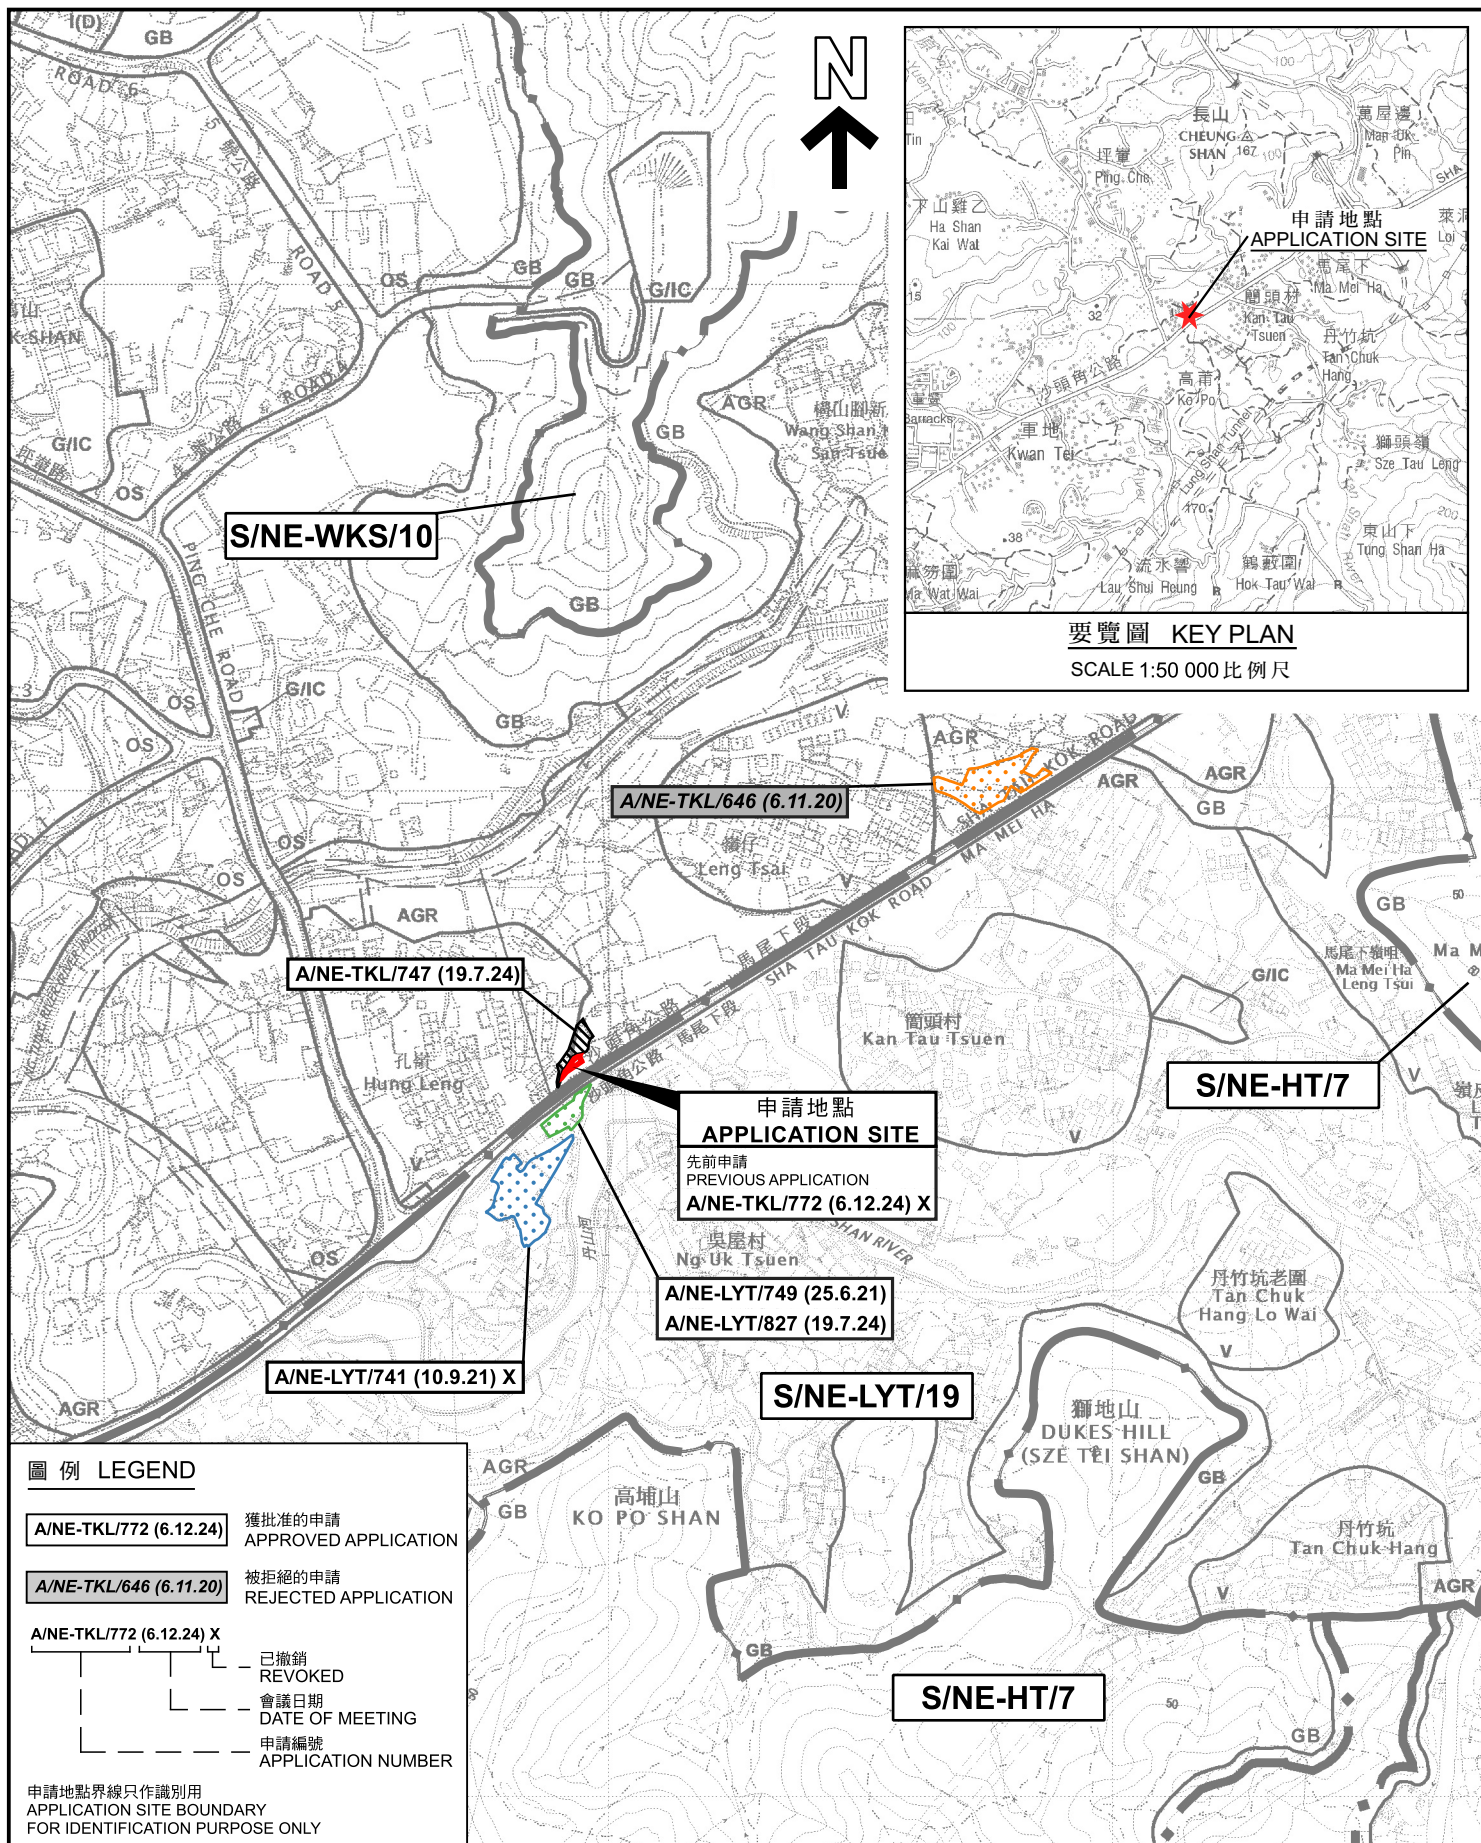

要覽圖 KEY PLAN

SCALE 1:50 000 比例尺

圖例 LEGEND

- A/NE-TKL/772 (6.12.24)** 獲批准的申請
APPROVED APPLICATION
- A/NE-TKL/646 (6.11.20)** 被拒絕的申請
REJECTED APPLICATION
- A/NE-TKL/772 (6.12.24) X**
- 已撤銷
REVOKED
 - 會議日期
DATE OF MEETING
 - 申請編號
APPLICATION NUMBER

申請地點界線只作識別用
APPLICATION SITE BOUNDARY
FOR IDENTIFICATION PURPOSE ONLY

位置圖 LOCATION PLAN

臨時私人停車場(私家車及輕型貨車)及相關填土工程(為期3年)
新界粉嶺孔嶺丈量約份第76約地段第1495號B分段第2小分段餘段
TEMPORARY PRIVATE CAR PARK
(PRIVATE CARS AND LIGHT GOODS VEHICLES) AND
ASSOCIATED FILLING OF LAND FOR A PERIOD OF 3 YEARS
LOT 1495 S.B ss.2 RP IN D.D. 76, HUNG LENG, FANLING, N.T.

SCALE 1:7 500 比例尺


米 100 0 100 200 300 米
METRES



規劃署
Planning Department

參考編號
REFERENCE No.
A/NE-TKL/817

圖 PLAN
A-1

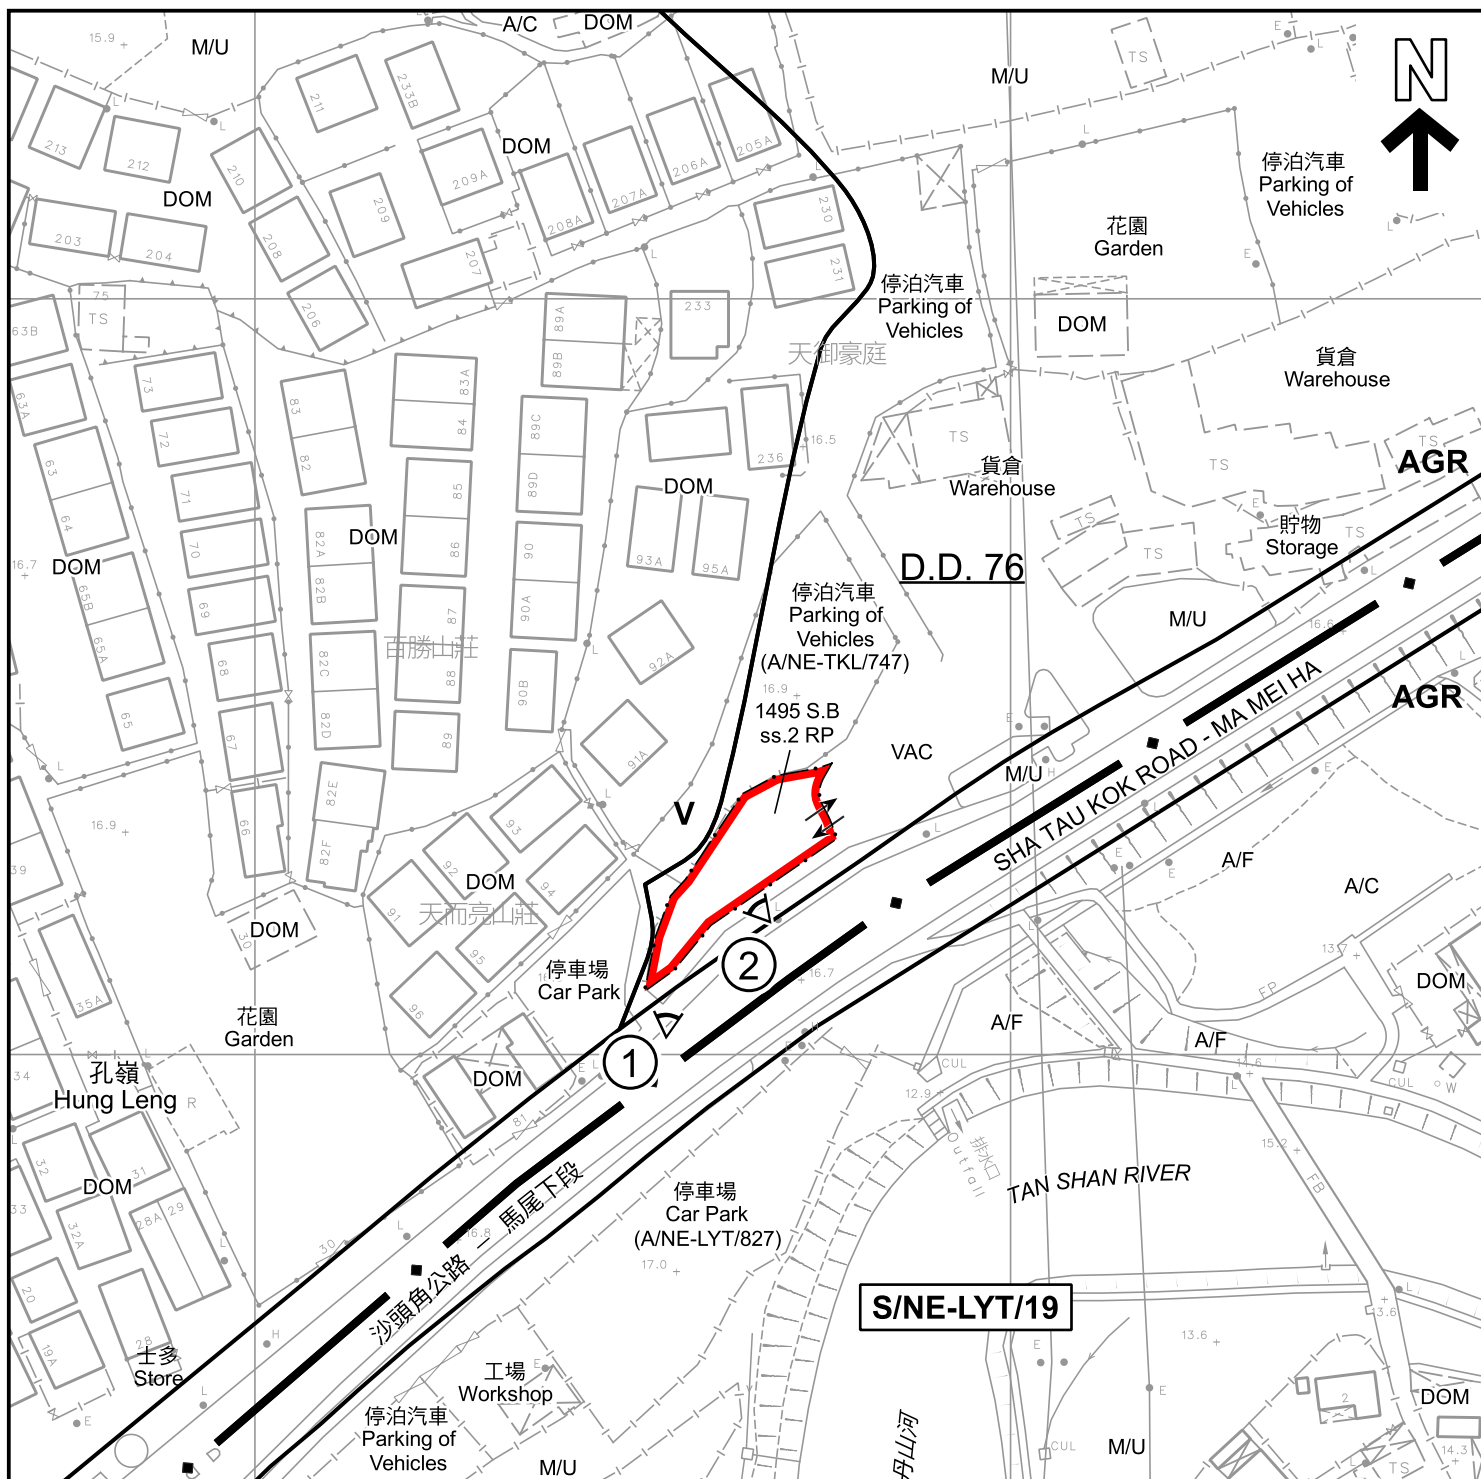

圖例 LEGEND

- | | | | |
|------------|---|-----|---|
| | 申請地點 (界線只作識別用)
APPLICATION SITE (BOUNDARY FOR IDENTIFICATION PURPOSE ONLY) | DOM | 住用構築物
DOMESTIC STRUCTURE |
| AGR | 農業
AGRICULTURE | M/U | 荒地
UNUSED LAND |
| V | 鄉村式發展
VILLAGE TYPE DEVELOPMENT | VAC | 空置
VACANT |
| A/C | 常耕農地
CULTIVATED AGRICULTURAL LAND | | 入口/出口
INGRESS / EGRESS |
| A/F | 休耕農地
FALLOW AGRICULTURAL LAND | | 實地照片的觀景點
VIEWING POINT OF SITE PHOTO |

註釋 Notes :

2025年9月16日勘测的土地用途
Land uses shown on this plan are in accordance with the land use survey conducted by the Planning Department on 16.8.2025

平面圖 SITE PLAN

臨時私人停車場(私家車及輕型貨車)及相關填土工程(為期3年)
新界粉嶺孔嶺丈量約份第76約地段第1495號B分段第2小分段餘段
TEMPORARY PRIVATE CAR PARK
(PRIVATE CARS AND LIGHT GOODS VEHICLES) AND
ASSOCIATED FILLING OF LAND FOR A PERIOD OF 3 YEARS
LOT 1495 S.B ss.2 RP IN D.D. 76, HUNG LENG, FANLING, N.T.
SCALE 1 : 1 000 比例尺

米 METRES 20 0 20 40 米 METRES



規劃署
Planning Department

參考編號
REFERENCE No.
A/NE-TKL/817

圖 PLAN
A-2

本摘要圖於2025年10月28日擬備，
所根據的資料為測量圖編號
3-SW-4B
EXTRACT PLAN PREPARED ON 28.10.2025
BASED ON SURVEY SHEET No.
3-SW-4B



圖例 LEGEND

 申請地點 (界線只作識別用)
APPLICATION SITE (BOUNDARY FOR IDENTIFICATION PURPOSE ONLY)

本摘要圖於2025年10月28日擬備，
所根據的資料為地政總署於2024年11月7日
拍得的航攝照片編號E241415C
EXTRACT PLAN PREPARED ON 28.10.2025
BASED ON AERIAL PHOTO No. E241415C
TAKEN ON 7.11.2024 BY
LANDS DEPARTMENT

航攝照片 AERIAL PHOTO

臨時私人停車場(私家車及輕型貨車)及相關填土工程(為期3年)
新界粉嶺孔嶺丈量約份第76約地段第1495號B分段第2小分段餘段
TEMPORARY PRIVATE CAR PARK
(PRIVATE CARS AND LIGHT GOODS VEHICLES) AND
ASSOCIATED FILLING OF LAND FOR A PERIOD OF 3 YEARS
LOT 1495 S.B ss.2 RP IN D.D. 76, HUNG LENG, FANLING, N.T.



規劃署
Planning Department

參考編號
REFERENCE No.
A/NE-TKL/817

圖 PLAN
A-3



申請地點界線只作識別用
APPLICATION SITE BOUNDARY FOR IDENTIFICATION PURPOSE ONLY

實地照片 SITE PHOTOS

本圖於2025年10月28日擬備，
所根據的資料為攝於2025年9月16日
的實地照片
PLAN PREPARED ON 28.10.2025
BASED ON SITE PHOTOS TAKEN ON
16.9.2025

臨時私人停車場(私家車及輕型貨車)及相關填土工程(為期3年)
新界粉嶺孔嶺丈量約份第76約地段第1495號B分段第2小分段餘段
TEMPORARY PRIVATE CAR PARK
(PRIVATE CARS AND LIGHT GOODS VEHICLES) AND
ASSOCIATED FILLING OF LAND FOR A PERIOD OF 3 YEARS
LOT 1495 S.B ss.2 RP IN D.D. 76, HUNG LENG, FANLING, N.T.



規劃署
Planning Department

參考編號
REFERENCE No.
A/NE-TKL/817

圖 PLAN
A-4