


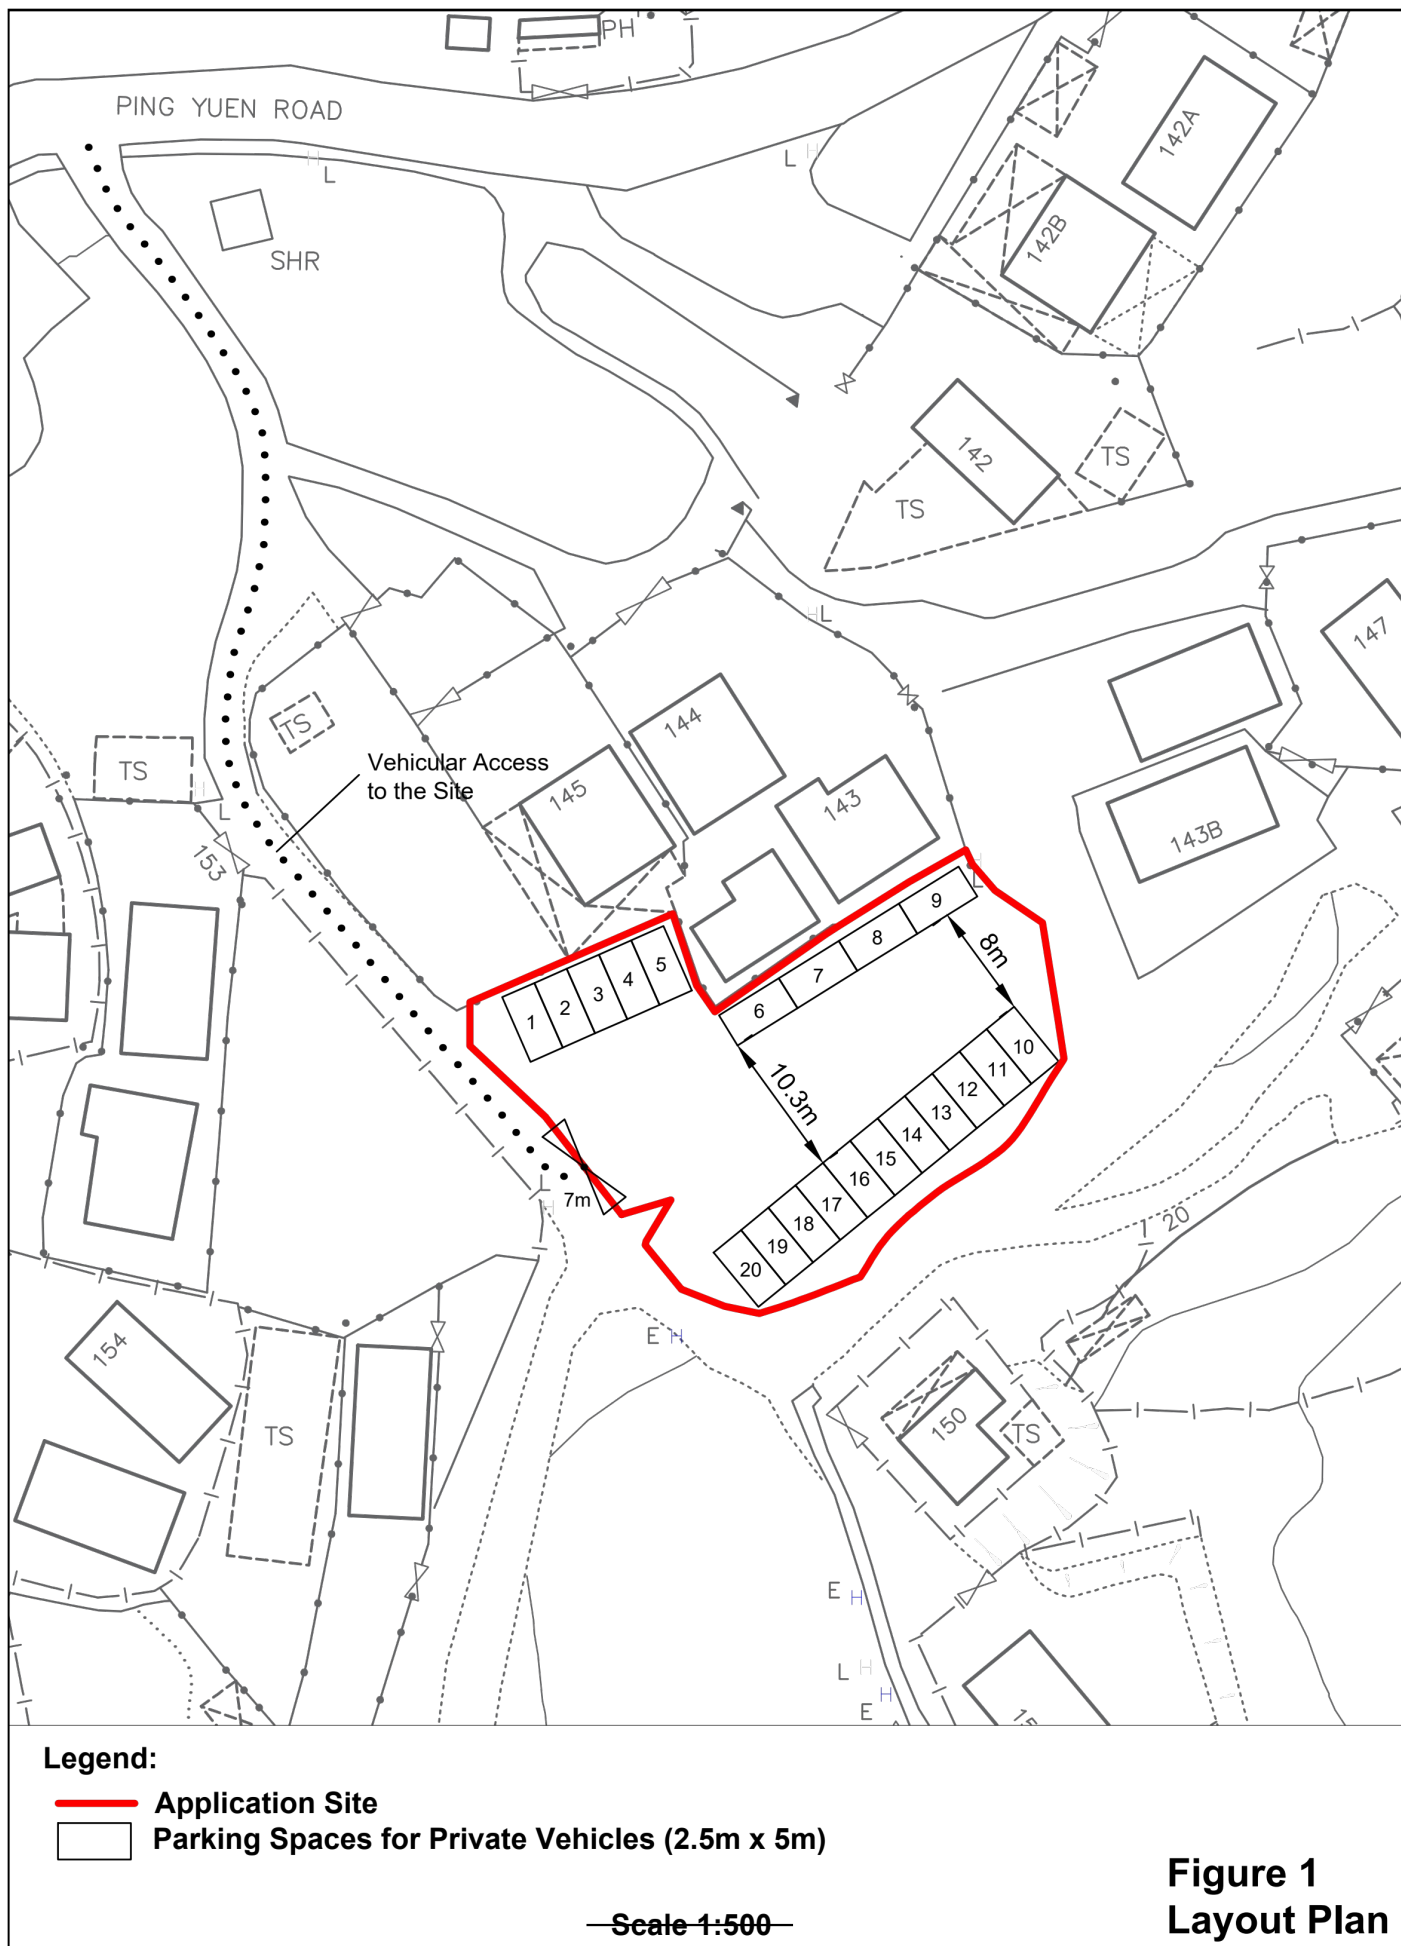


參考編號
REFERENCE No.

A/NE-TKL/818

繪圖

DRAWING A-1


(來源：申請人於2025年10月30日呈交的資料)
(SOURCE: APPLICANT'S SUBMISSION ON 30.10.2025)

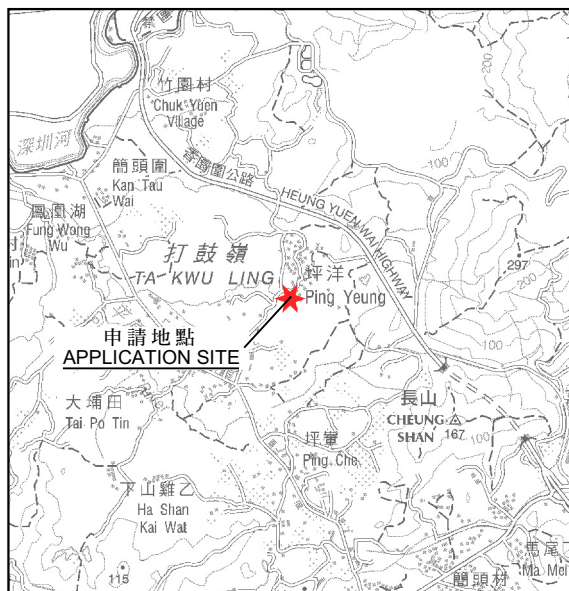

申請地點
APPLICATION SITE

要覽圖 KEY PLAN

SCALE 1:50 000 比例尺

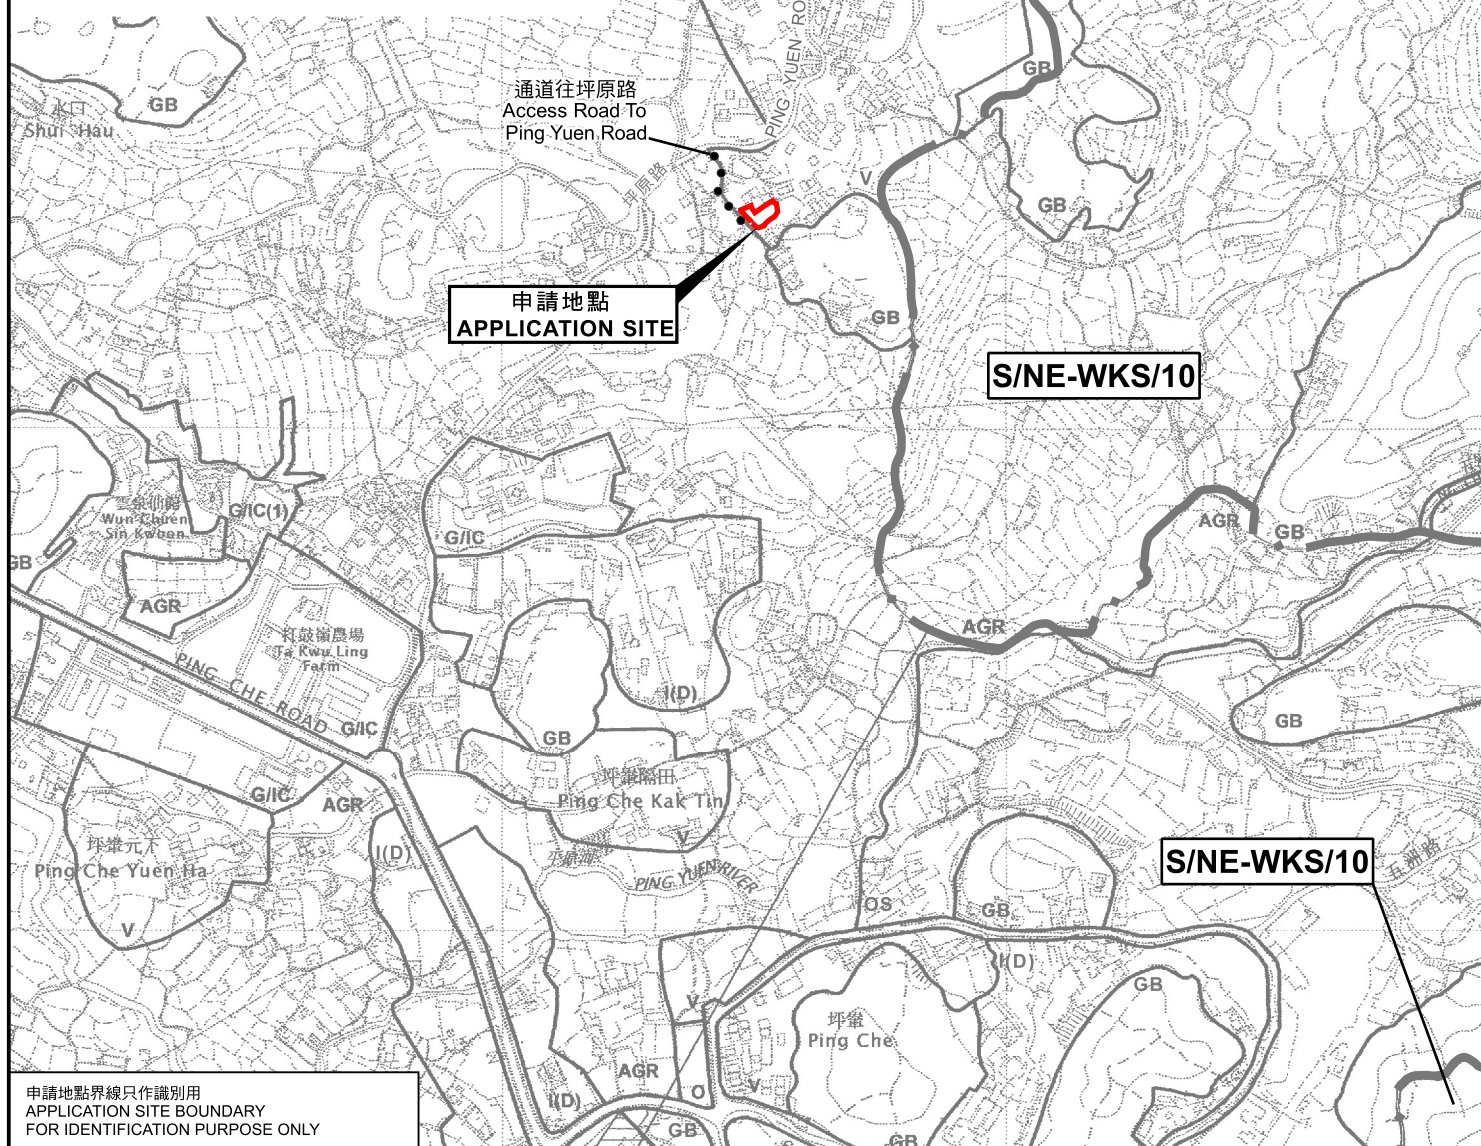

通道往坪原路
Access Road To
Ping Yuen Road

申請地點
APPLICATION SITE

S/NE-WKS/10

S/NE-WKS/10

申請地點界線只作識別用
APPLICATION SITE BOUNDARY
FOR IDENTIFICATION PURPOSE ONLY

位置圖 LOCATION PLAN

臨時私人停車場(只限私家車)(為期3年)

新界打鼓嶺坪洋丈量約份第79約地段第193號餘段(部分)、第197號餘段及第198號(部分)
TEMPORARY PRIVATE VEHICLE PARK (PRIVATE CAR ONLY)

FOR A PERIOD OF 3 YEARS

LOTS 193 RP (PART), 197 RP AND 198 (PART) IN D.D. 79,

PING YEUNG, TA KWU LING, N.T.

SCALE 1:7 500 比例尺

米 100 0 100 200 300 米
METRES




規劃署
Planning Department

參考編號
REFERENCE No.
A/NE-TKL/818

圖 PLAN
A-1

本摘要圖於2025年10月30日擬備，
所根據的資料為：
於2010年2月2日核准的
分區計劃大綱圖編號S/NE-TKL/14及
於2009年10月6日核准的
分區計劃大綱圖編號S/NE-WKS/10
EXTRACT PLAN PREPARED ON 30.10.2025
BASED ON OUTLINE ZONING PLANS No.
S/NE-TKL/14 APPROVED ON 2.2.2010 AND
S/NE-WKS/10 APPROVED ON 6.10.2009

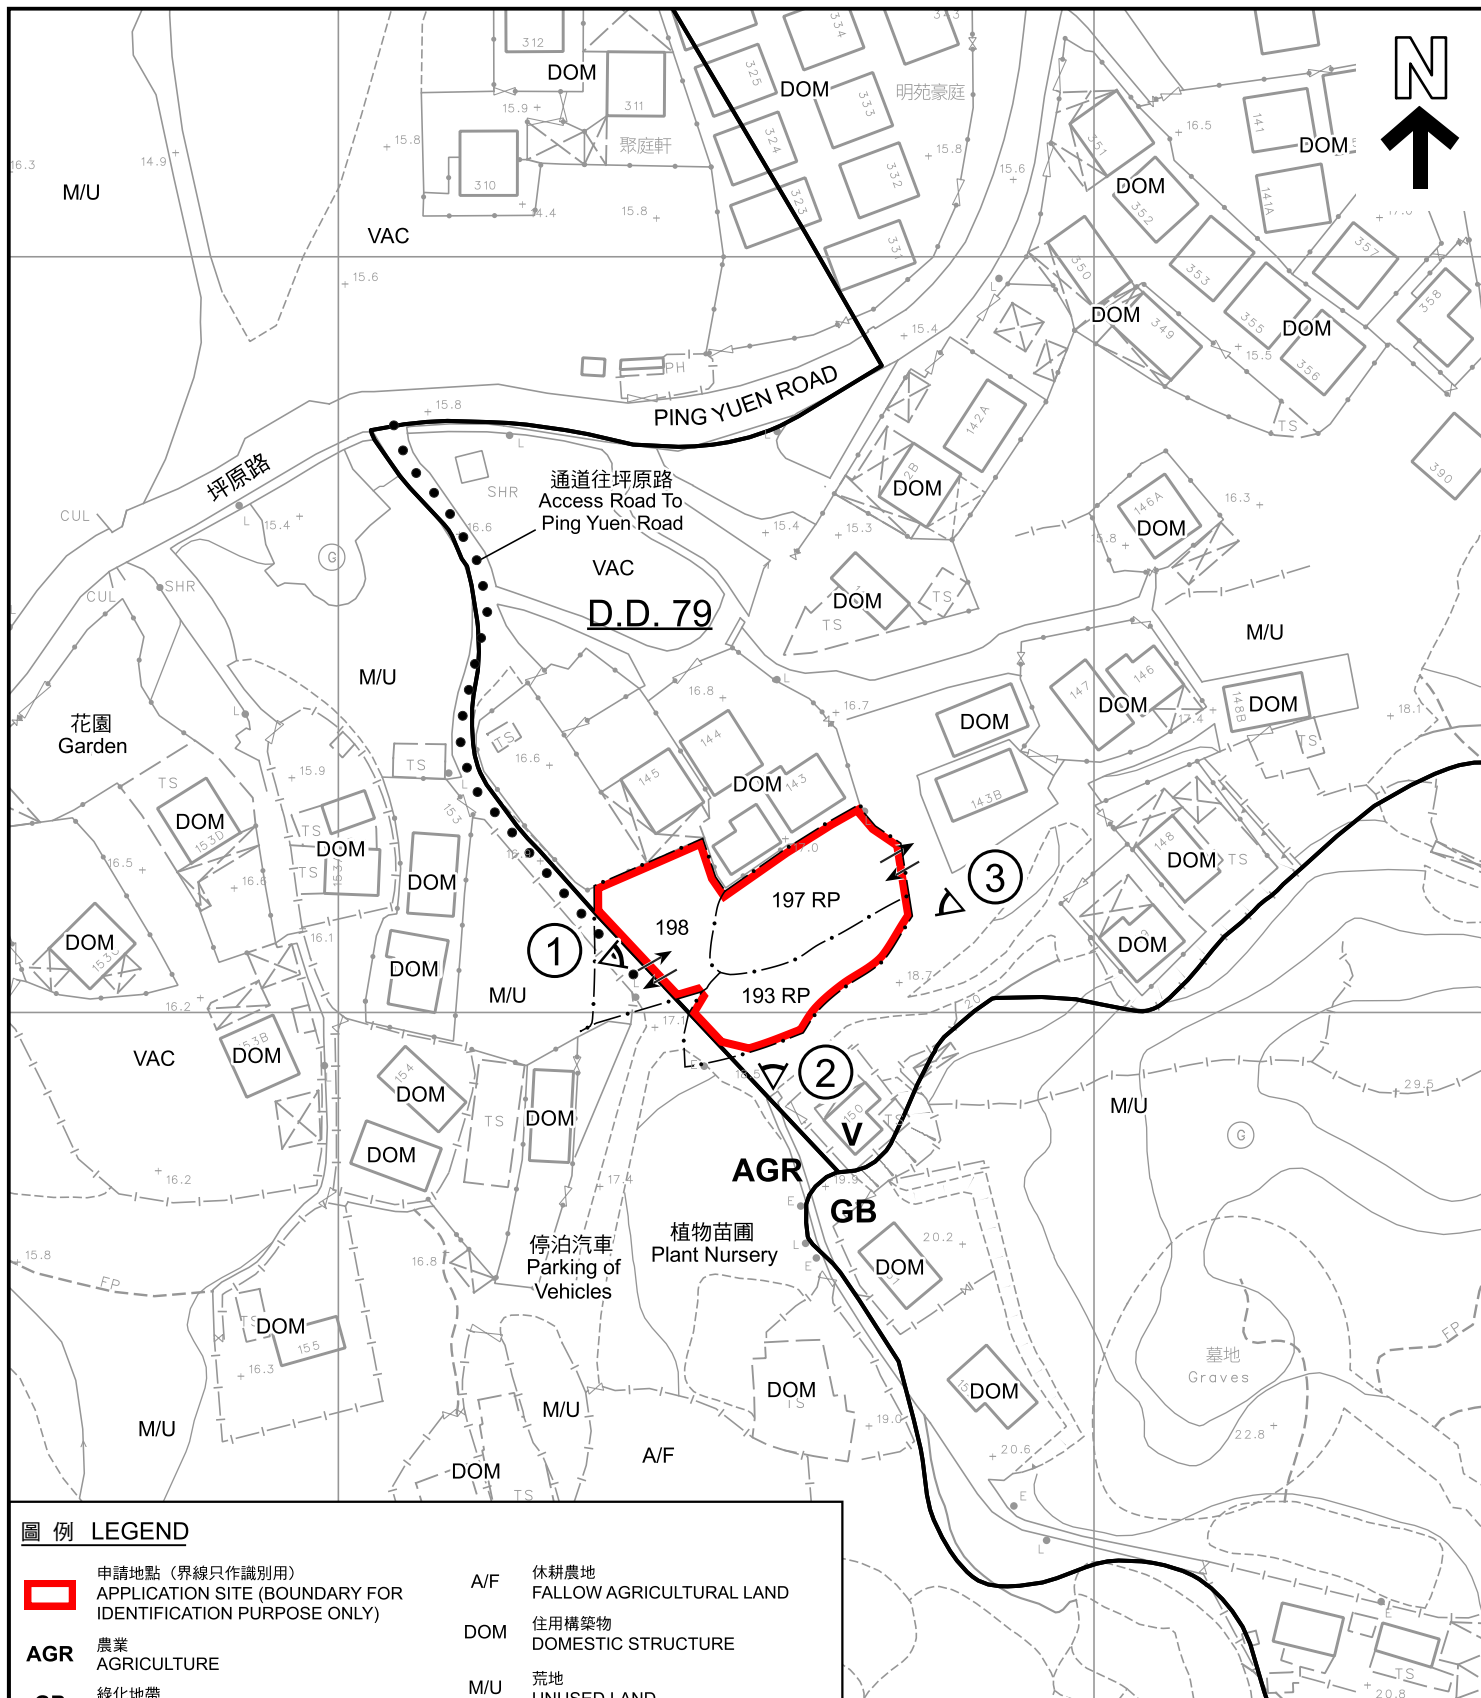

圖例 LEGEND



申請地點 (界線只作識別用)
APPLICATION SITE (BOUNDARY FOR
IDENTIFICATION PURPOSE ONLY)

AGR 農業
AGRICULTURE

GB 綠化地帶
GREEN BELT

V 鄉村式發展
VILLAGE TYPE DEVELOPMENT

→ 入口/出口
INGRESS / EGRESS

A/F 休耕農地
FALLOW AGRICULTURAL LAND

DOM 住用構築物
DOMESTIC STRUCTURE

M/U 荒地
UNUSED LAND

VAC 空置
VACANT

① 實地照片的觀景點
VIEWING POINT OF SITE PHOTO

註釋 Notes :

2025年9月23日及10月30日勘測的土地用途
Land uses shown on this plan are in accordance with the land use survey
conducted by the Planning Department on 23.9.2025 & 30.10.2025

平面圖 SITE PLAN

臨時私人停車場 (只限私家車) (為期3年)

新界打鼓嶺坪洋丈量約份第79約地段第193號餘段(部分)、第197號餘段及第198號(部分)
TEMPORARY PRIVATE VEHICLE PARK (PRIVATE CAR ONLY)
FOR A PERIOD OF 3 YEARS
LOTS 193 RP (PART), 197 RP AND 198 (PART) IN D.D. 79,
PING YEUNG, TA KWU LING, N.T.
SCALE 1 : 1 000 比例尺

米 20 0 20 40 米
METRES



規劃署
Planning Department

參考編號
REFERENCE No.
A/NE-TKL/818

圖 PLAN
A-2

本摘要圖於2025年10月31日擬備，
所根據的資料為測量圖編號
3-NW-19A及19C
EXTRACT PLAN PREPARED ON 31.10.2025
BASED ON SURVEY SHEETS
No. 3-NW-19A & 19C



坪洋
Ping Yeung

通道往坪原路
Access Road To
Ping Yuen Road

坪原路

PING YUEN ROAD

圖例 LEGEND



申請地點 (界線只作識別用)
APPLICATION SITE (BOUNDARY FOR
IDENTIFICATION PURPOSE ONLY)

本摘要圖於2025年10月23日擬備，
所根據的資料為地政總署於2024年11月7日
拍得的航攝照片編號E241396C
EXTRACT PLAN PREPARED ON 23.10.2025
BASED ON AERIAL PHOTO No. E241396C
TAKEN ON 7.11.2024 BY
LANDS DEPARTMENT

航攝照片 AERIAL PHOTO

臨時私人停車場 (只限私家車) (為期3年)
新界打鼓嶺坪洋丈量約份第79約地段第193號餘段 (部分)、第197號餘段及第198號 (部分)
TEMPORARY PRIVATE VEHICLE PARK (PRIVATE CAR ONLY)
FOR A PERIOD OF 3 YEARS
LOTS 193 RP (PART), 197 RP AND 198 (PART) IN D.D. 79,
PING YEUNG, TA KWU LING, N.T.



規劃署
Planning Department

參考編號
REFERENCE No.
A/NE-TKL/818

圖 PLAN
A-3



申請地點界線只作識別用
APPLICATION SITE BOUNDARY FOR IDENTIFICATION PURPOSE ONLY

實地照片 SITE PHOTOS

臨時私人停車場(只限私家車)(為期3年)
新界打鼓嶺坪洋丈量約份第79約地段第193號餘段(部分)、第197號餘段及第198號(部分)
TEMPORARY PRIVATE VEHICLE PARK (PRIVATE CAR ONLY)
FOR A PERIOD OF 3 YEARS
LOTS 193 RP (PART), 197 RP AND 198 (PART) IN D.D. 79,
PING YEUNG, TA KWU LING, N.T.



規劃署
Planning Department

參考編號
REFERENCE No.
A/NE-TKL/818

圖 PLAN
A-4

本圖於2025年10月20日擬備，
所根據的資料為攝於2025年9月23日
的實地照片
PLAN PREPARED ON 20.10.2025
BASED ON SITE PHOTOS TAKEN ON
23.9.2025