




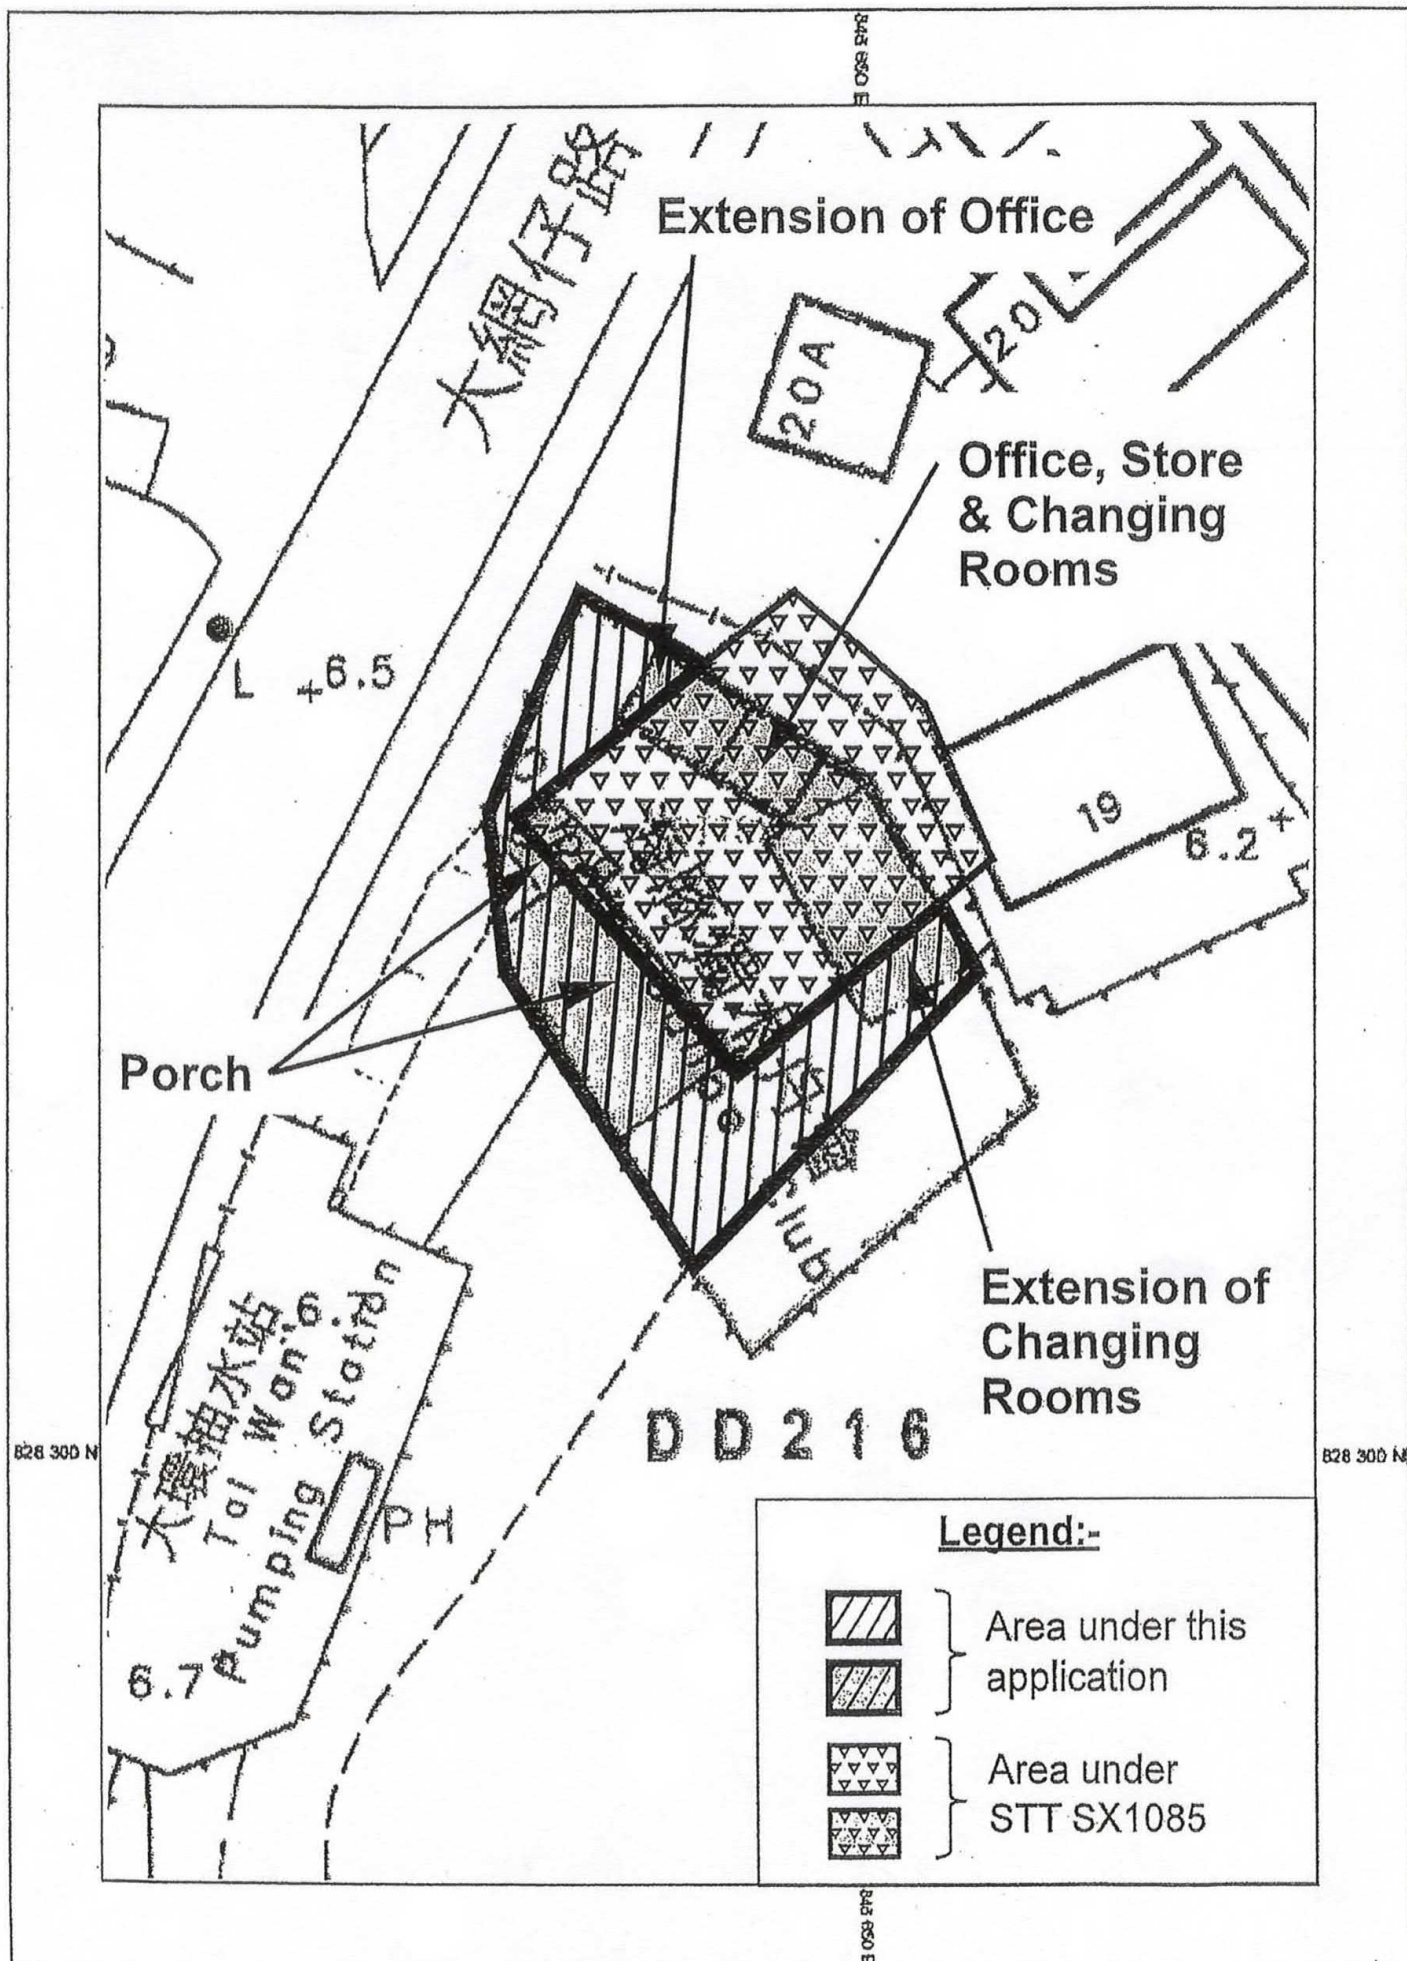

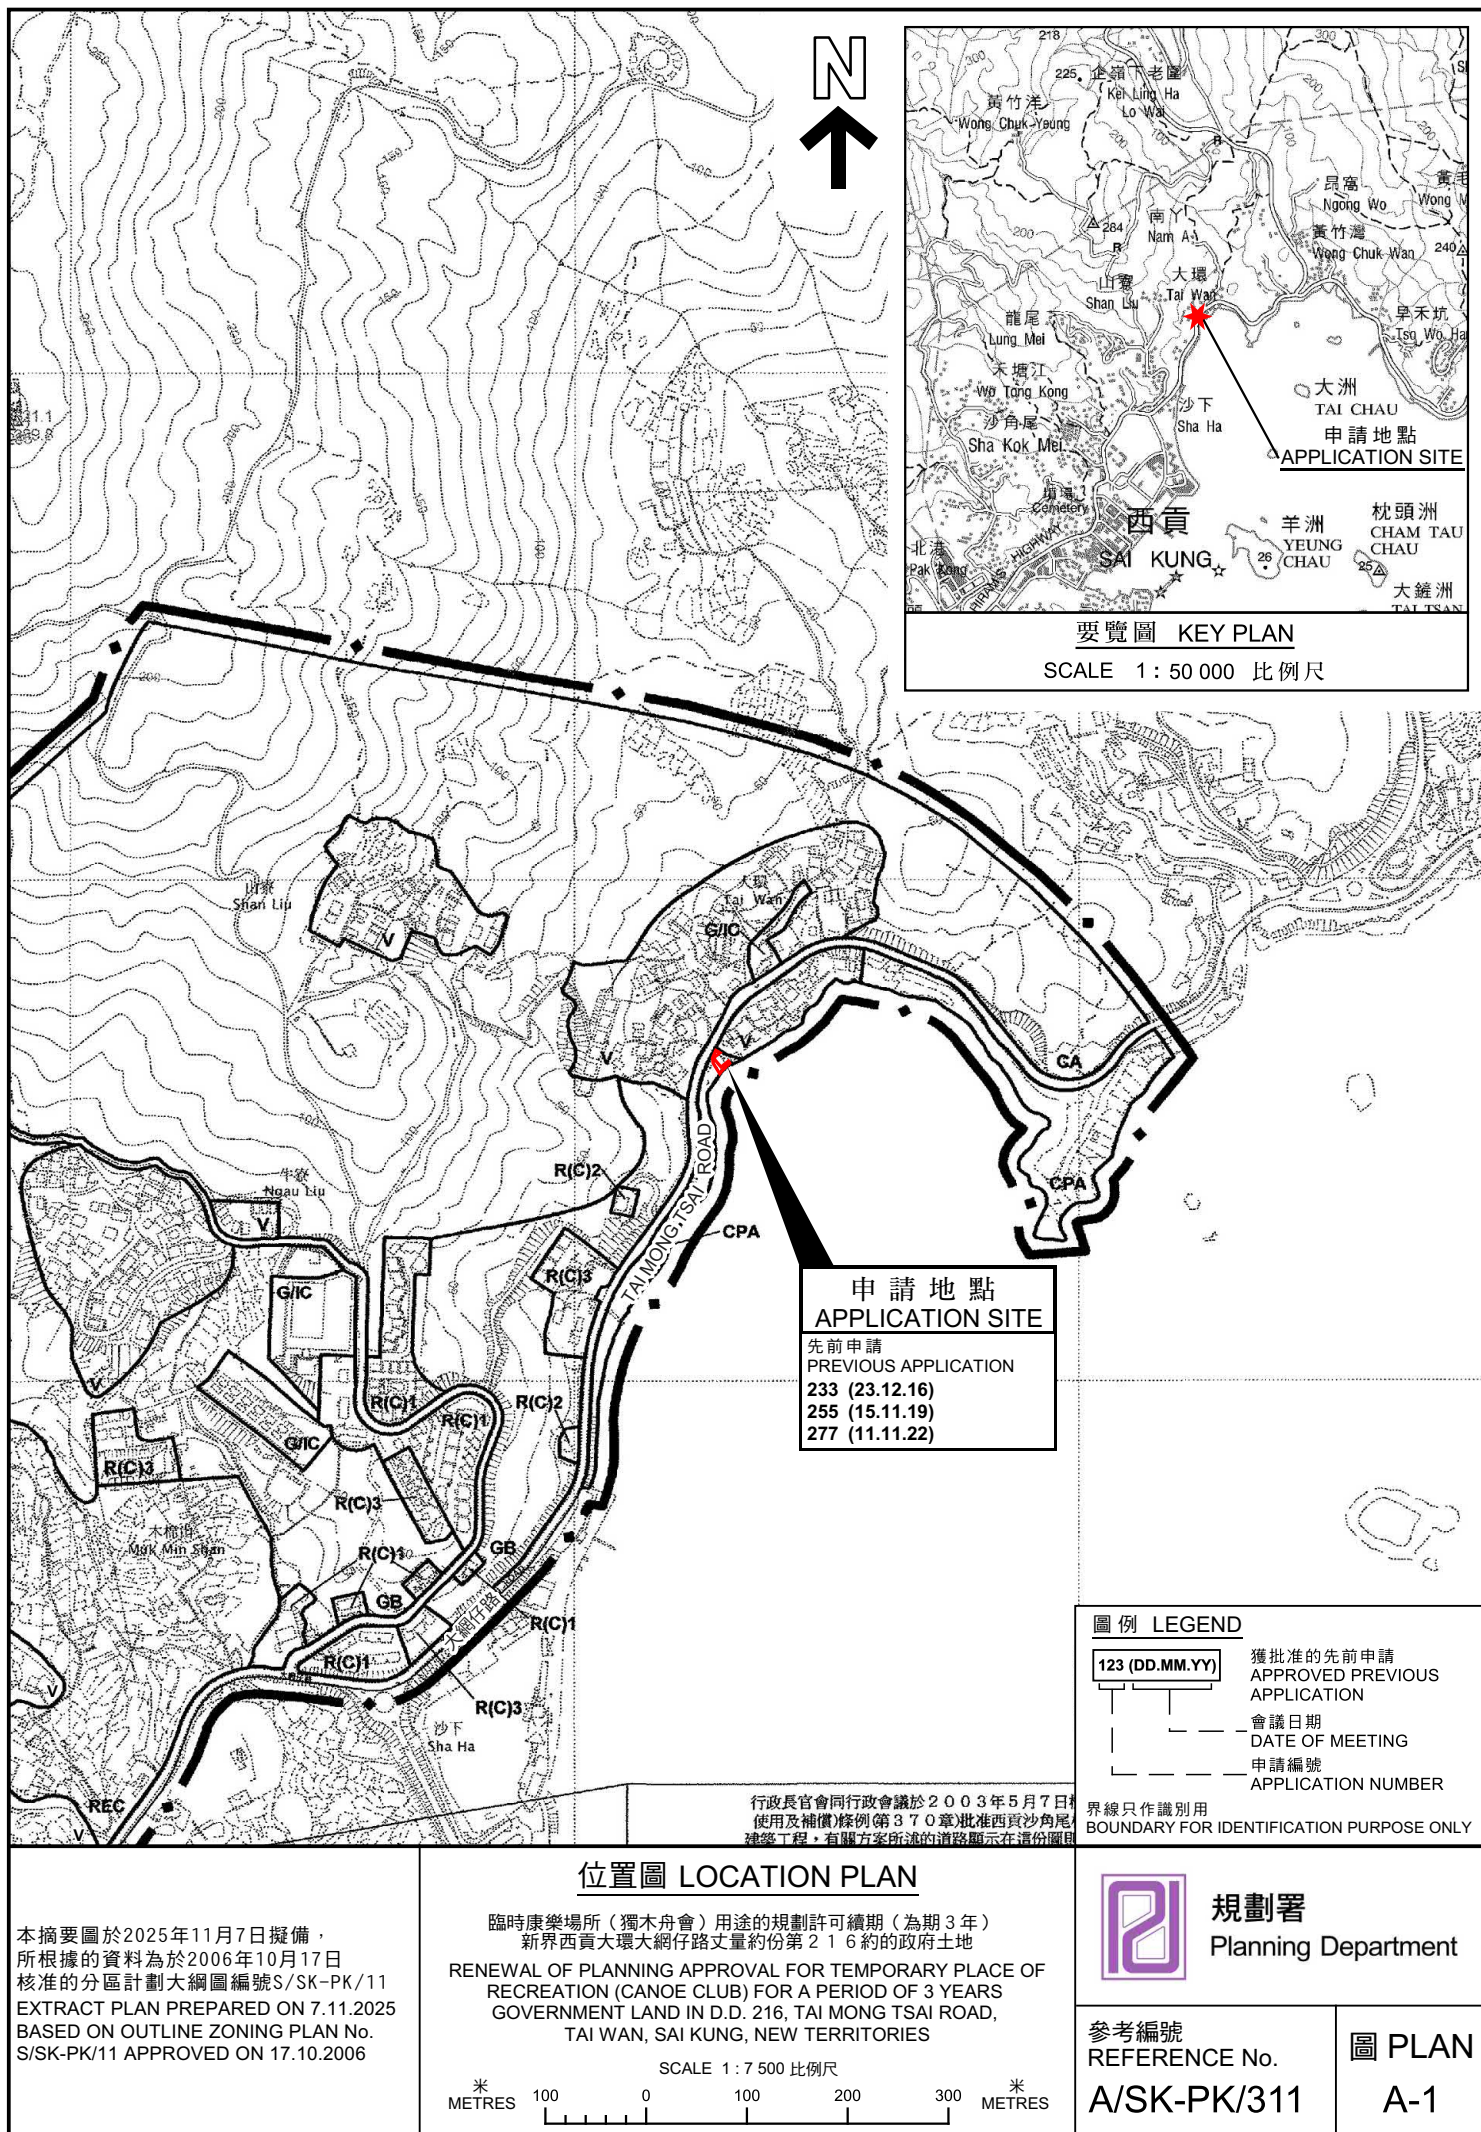

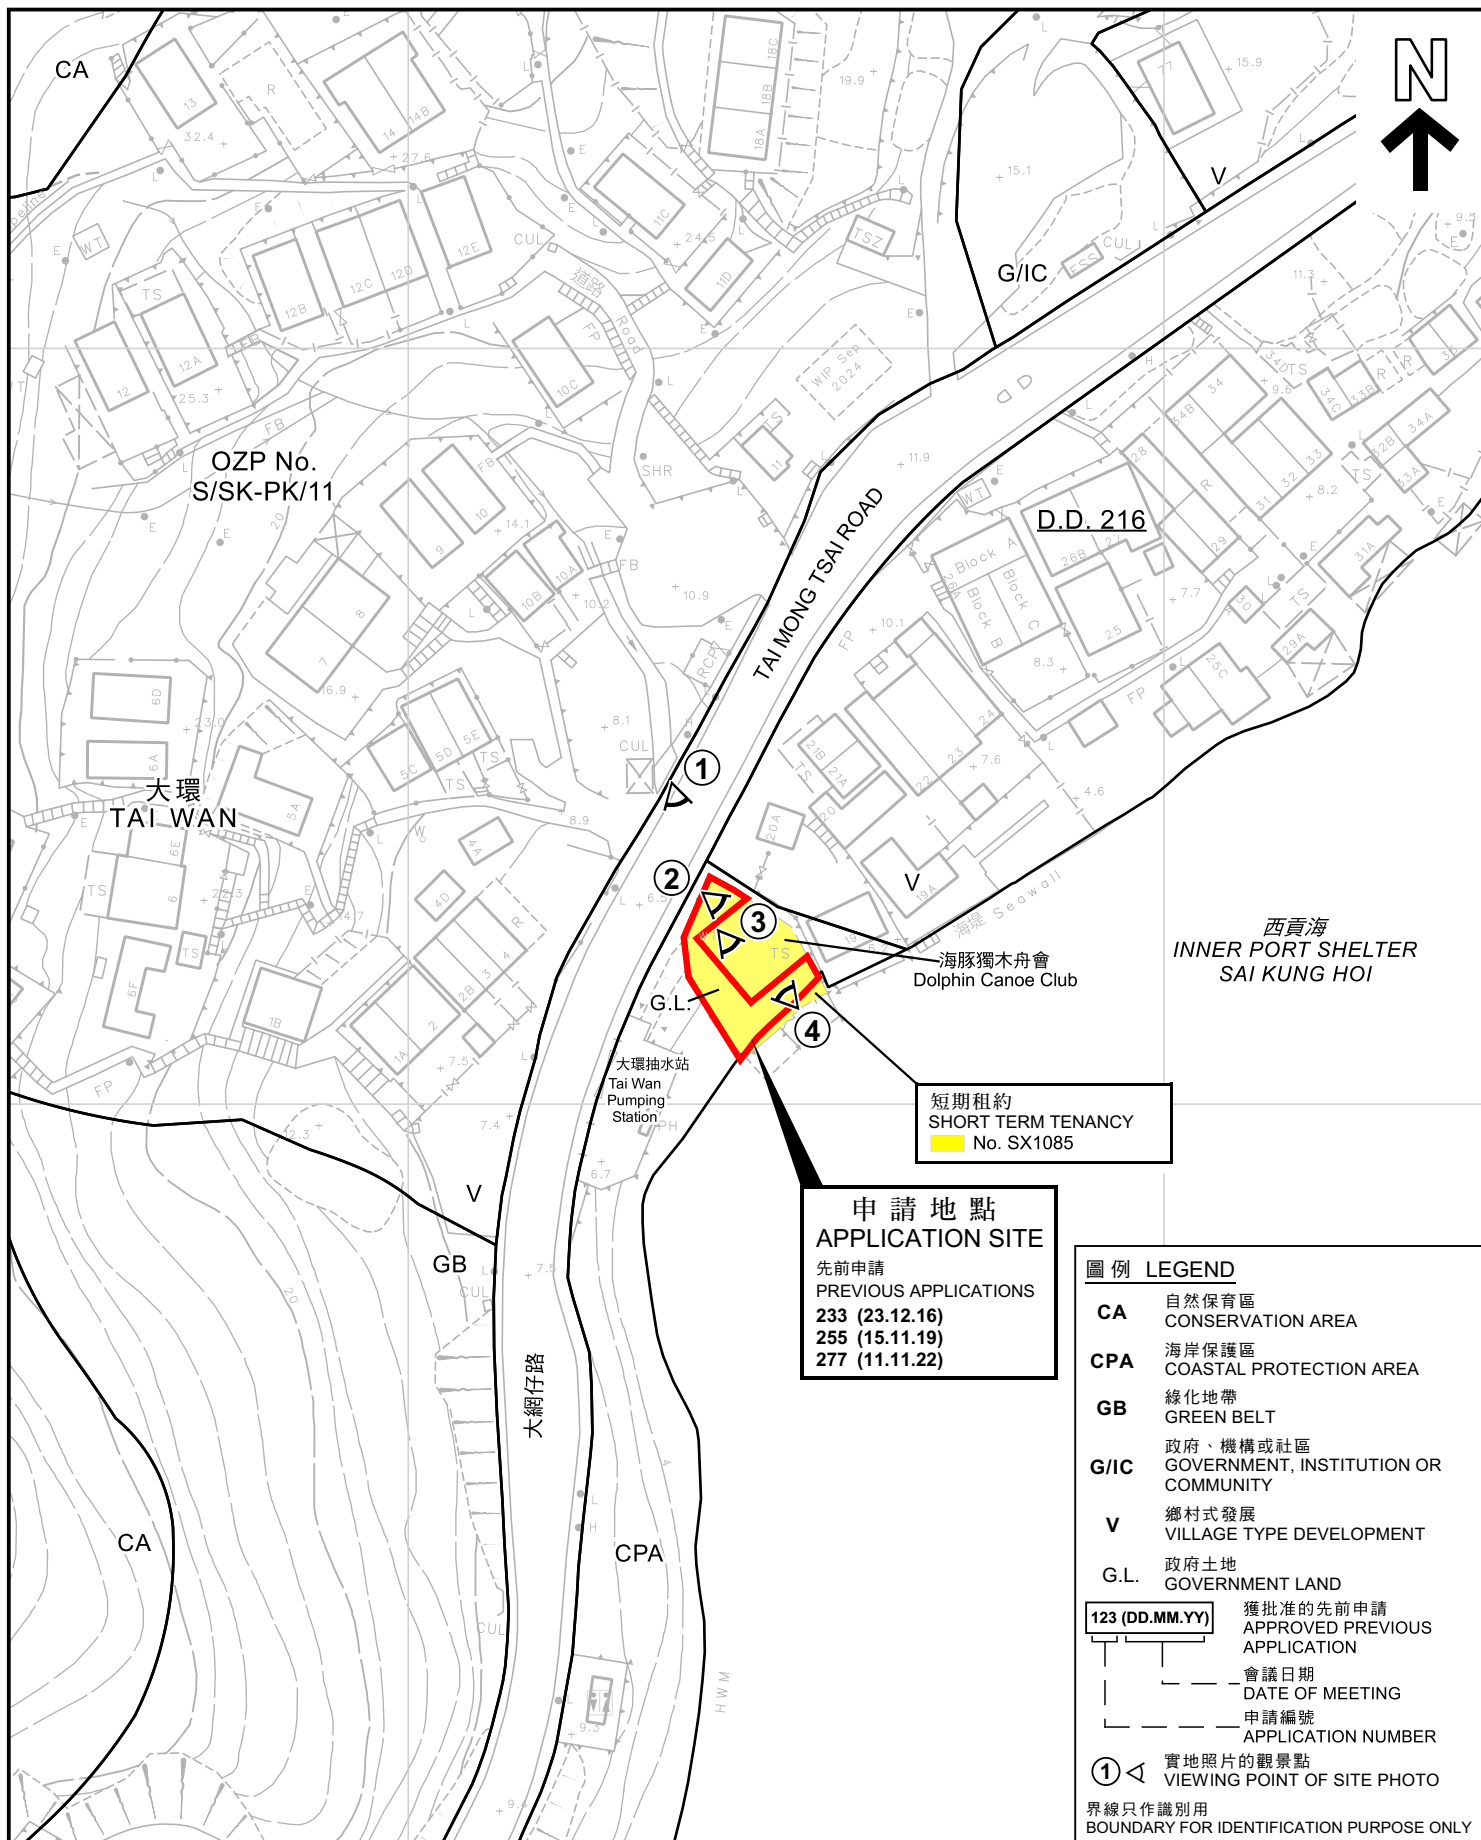

申請地點
APPLICATION SITE
先前申請
PREVIOUS APPLICATIONS
233 (23.12.16)
255 (15.11.19)
277 (11.11.22)

短期租約
SHORT TERM TENANCY
No. SX1085

圖例 LEGEND	
CA	自然保育區 CONSERVATION AREA
CPA	海岸保護區 COASTAL PROTECTION AREA
GB	綠化地帶 GREEN BELT
G/I/C	政府、機構或社區 GOVERNMENT, INSTITUTION OR COMMUNITY
V	鄉村式發展 VILLAGE TYPE DEVELOPMENT
G.L.	政府土地 GOVERNMENT LAND
123 (DD.MM.YY)	獲批准的先前申請 APPROVED PREVIOUS APPLICATION
---	會議日期 DATE OF MEETING
---	申請編號 APPLICATION NUMBER
①	實地照片的觀景點 VIEWING POINT OF SITE PHOTO
界線只作識別用 BOUNDARY FOR IDENTIFICATION PURPOSE ONLY	

本摘要圖於2025年11月10日擬備，
所根據的資料為測量圖編號
8-SW-7A
EXTRACT PLAN PREPARED ON
10.11.2025
BASED ON SURVEY SHEET No.
8-SW-7A

平面圖 SITE PLAN

臨時康樂場所(獨木舟會)用途的規劃許可續期(為期3年)
新界西貢大環大網仔路丈量約份第216約的政府土地
RENEWAL OF PLANNING APPROVAL FOR TEMPORARY PLACE OF
RECREATION (CANOE CLUB) FOR A PERIOD OF 3 YEARS
GOVERNMENT LAND IN D.D. 216, TAI MONG TSAI ROAD,
TAI WAN, SAI KUNG, NEW TERRITORIES

SCALE 1:1 000 比例尺

米 20 0 20 40 米
METRES

 **規劃署**
Planning Department

參考編號 REFERENCE No. A/SK-PK/311	圖 PLAN A-2
---	----------------------



界線只作識別用
BOUNDARY FOR IDENTIFICATION PURPOSE ONLY

本摘要圖於2025年11月7日擬備，所根據的資料為地政總署於2024年10月22日拍得的航攝照片編號E232679C
EXTRACT PLAN PREPARED ON 7.11.2025
BASED ON AERIAL PHOTO No. E232679C
TAKEN ON 22.10.2024
BY LANDS DEPARTMENT

航攝照片 AERIAL PHOTO

臨時康樂場所（獨木舟會）用途的規劃許可續期（為期3年）
新界西貢大環大網仔路丈量約份第216約的政府土地
RENEWAL OF PLANNING APPROVAL FOR TEMPORARY PLACE OF
RECREATION (CANOE CLUB) FOR A PERIOD OF 3 YEARS
GOVERNMENT LAND IN D.D. 216, TAI MONG TSAI ROAD,
TAI WAN, SAI KUNG, NEW TERRITORIES



規劃署
Planning Department

參考編號
REFERENCE No.
A/SK-PK/311

圖 PLAN
A-3

1



2



界線只作識別用
BOUNDARY FOR IDENTIFICATION PURPOSE ONLY

實地照片 SITE PHOTO

本圖於2025年11月7日擬備，所根據的資料
為攝於2025年10月10日的實地照片
PLAN PREPARED ON 7.11.2025
BASED ON SITE PHOTOS
TAKEN ON 10.10.2025

臨時康樂場所（獨木舟會）用途的規劃許可續期（為期3年）
新界西貢大環大網仔路丈量約份第216約的政府土地
RENEWAL OF PLANNING APPROVAL FOR TEMPORARY PLACE OF
RECREATION (CANOE CLUB) FOR A PERIOD OF 3 YEARS
GOVERNMENT LAND IN D.D. 216, TAI MONG TSAI ROAD,
TAI WAN, SAI KUNG, NEW TERRITORIES




規劃署
Planning Department

參考編號
REFERENCE No.
A/SK-PK/311

圖 PLAN
A-4a

3

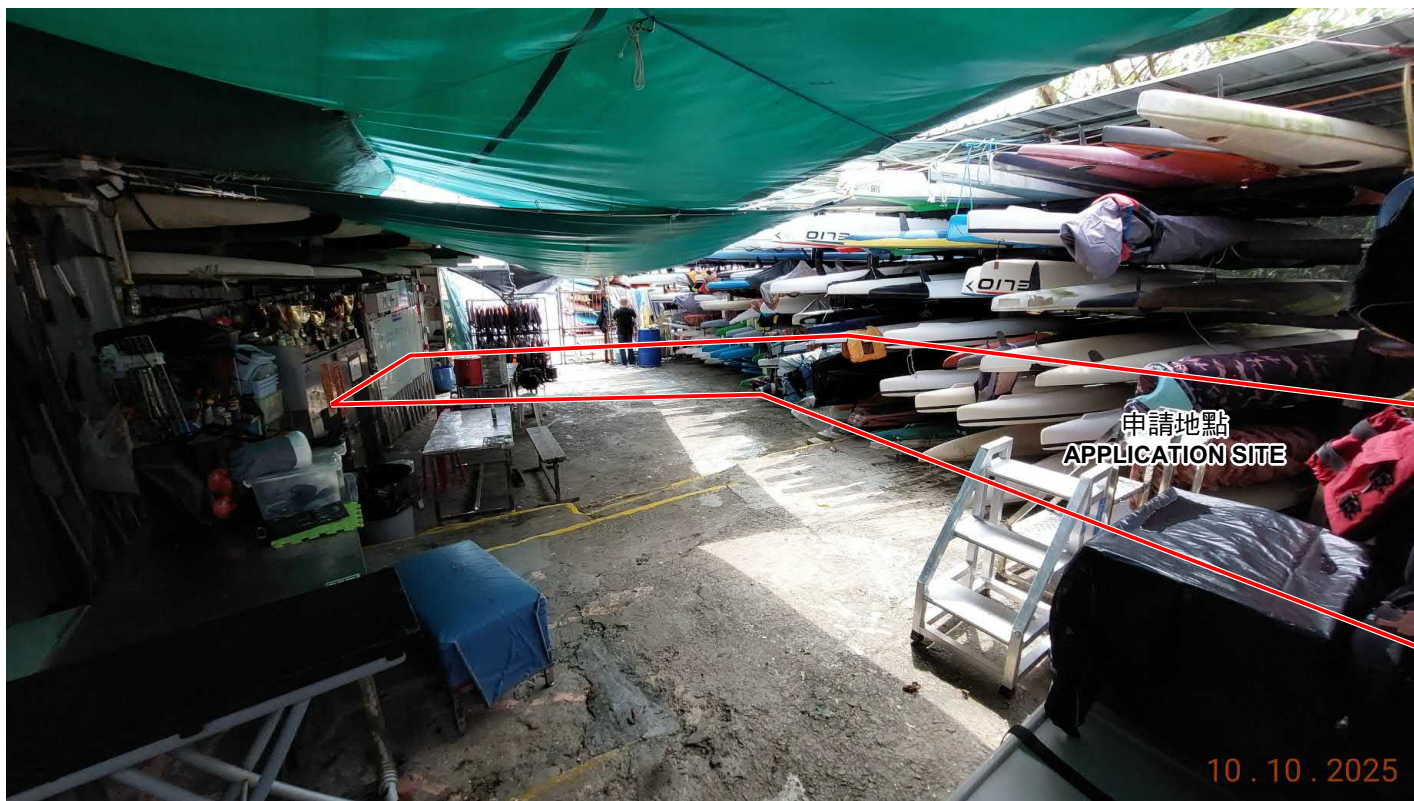

4



界線只作識別用
BOUNDARY FOR IDENTIFICATION PURPOSE ONLY

實地照片 SITE PHOTO

本圖於2025年11月10日擬備，所根據的資料
為攝於2025年10月10日的實地照片
PLAN PREPARED ON 10.11.2025
BASED ON SITE PHOTOS
TAKEN ON 10.10.2025

臨時康樂場所（獨木舟會）用途的規劃許可續期（為期3年）
新界西貢大環大網仔路丈量約份第216約的政府土地
RENEWAL OF PLANNING APPROVAL FOR TEMPORARY PLACE OF
RECREATION (CANOE CLUB) FOR A PERIOD OF 3 YEARS
GOVERNMENT LAND IN D.D. 216, TAI MONG TSAI ROAD,
TAI WAN, SAI KUNG, NEW TERRITORIES



規劃署
Planning Department

參考編號
REFERENCE No.
A/SK-PK/311

圖 PLAN
A-4b