


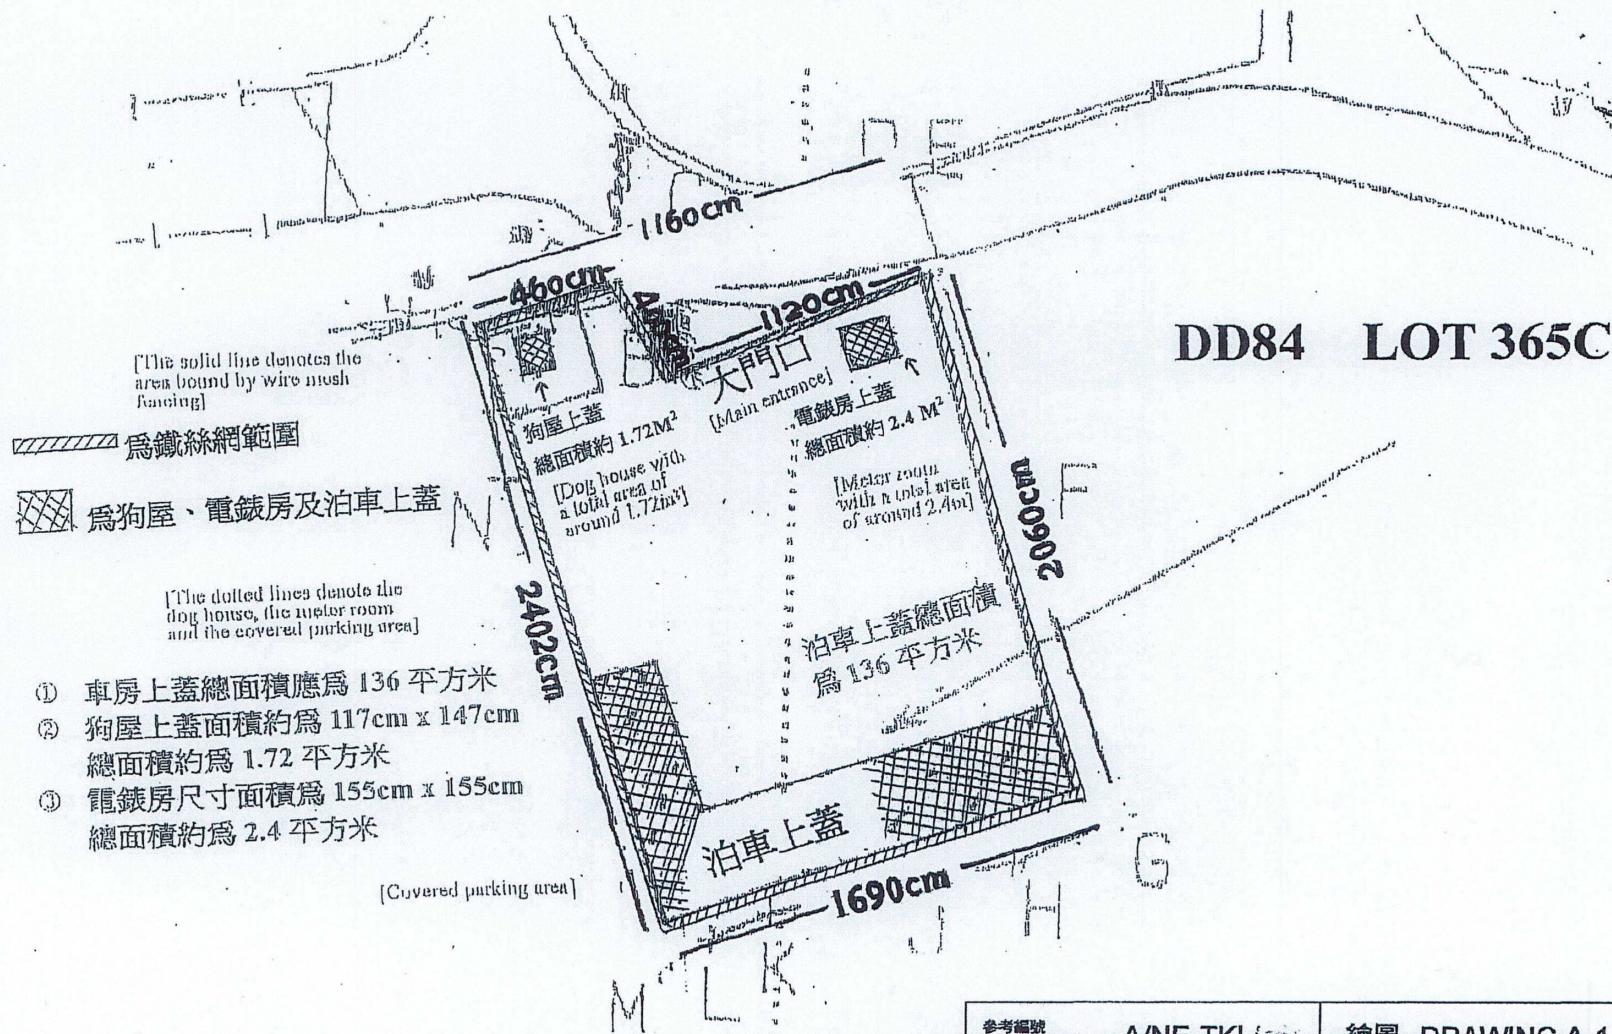

參考編號
REFERENCE No. A/NE-TKL/823

繪圖 DRAWING A-1

來源：附件 I
(Source : Appendix I)

參考編號
REFERENCE No.

A/NE-TKL/823


繪圖 DRAWING A-1

(來源：申請人於2025年10月15日呈交的資料)
(SOURCE : APPLICANT'S SUBMISSION ON 15.10.2025)



要覽圖 KEY PLAN

SCALE 1:50 000 比例尺

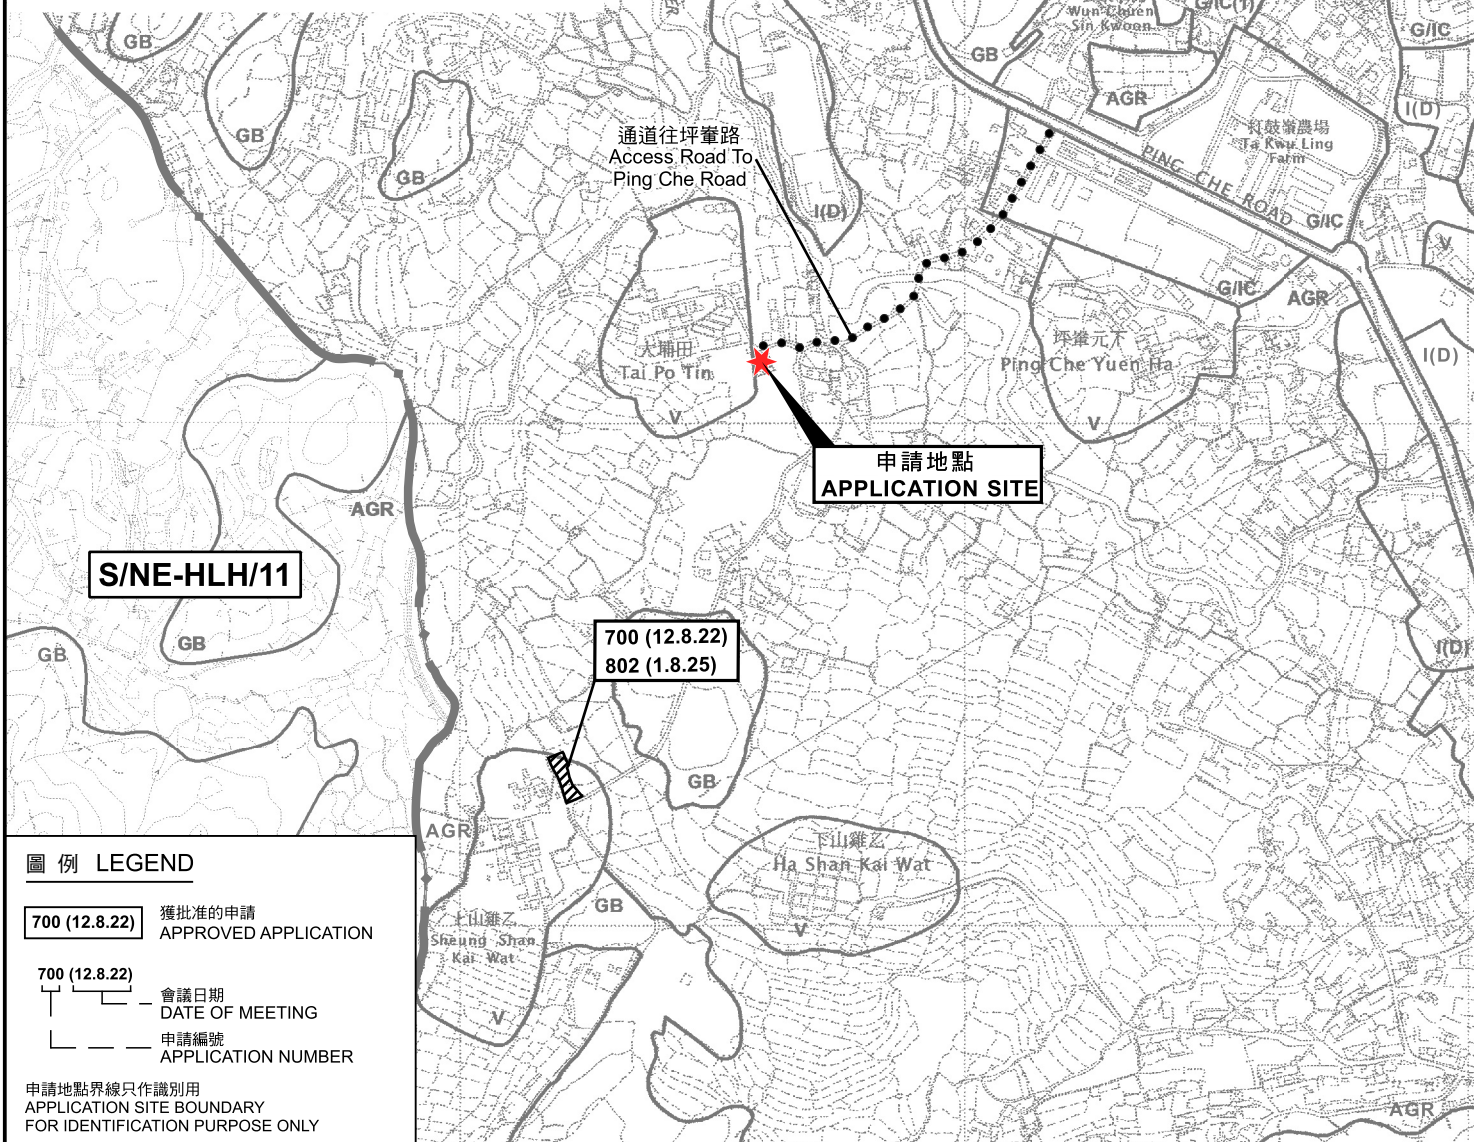

圖例 LEGEND

- 700 (12.8.22)** 獲批准的申請
APPROVED APPLICATION
- 700 (12.8.22)** 會議日期
DATE OF MEETING
- 申請編號
APPLICATION NUMBER

申請地點界線只作識別用
APPLICATION SITE BOUNDARY
FOR IDENTIFICATION PURPOSE ONLY

本摘要圖於2025年12月19日擬備，
所根據的資料為：
於2017年12月5日核准的
分區計劃大綱圖編號S/NE-HLH/11及
於2010年2月2日核准的
分區計劃大綱圖編號S/NE-TKL/14
EXTRACT PLAN PREPARED ON 19.12.2025
BASED ON OUTLINE ZONING PLANS No.
S/NE-HLH/11 APPROVED ON 5.12.2017 AND
S/NE-TKL/14 APPROVED ON 2.2.2010

位置圖及同類申請 LOCATION PLAN WITH SIMILAR APPLICATIONS

臨時私人停車場的規劃許可續期(為期3年)
新界坪輦大埔田村丈量約份第84約地段第365號C分段(部分)
RENEWAL OF PLANNING APPROVAL FOR
TEMPORARY PRIVATE VEHICLE PARK FOR A PERIOD OF 3 YEARS
LOT 365 S.C (PART) IN D.D. 84,
TAI PO TIN VILLAGE, PING CHE, N.T.
SCALE 1:7 500 比例尺


米 100 0 100 200 300 米
METRES



規劃署
Planning Department

參考編號
REFERENCE No.
A/NE-TKL/823

圖 PLAN
A-1a

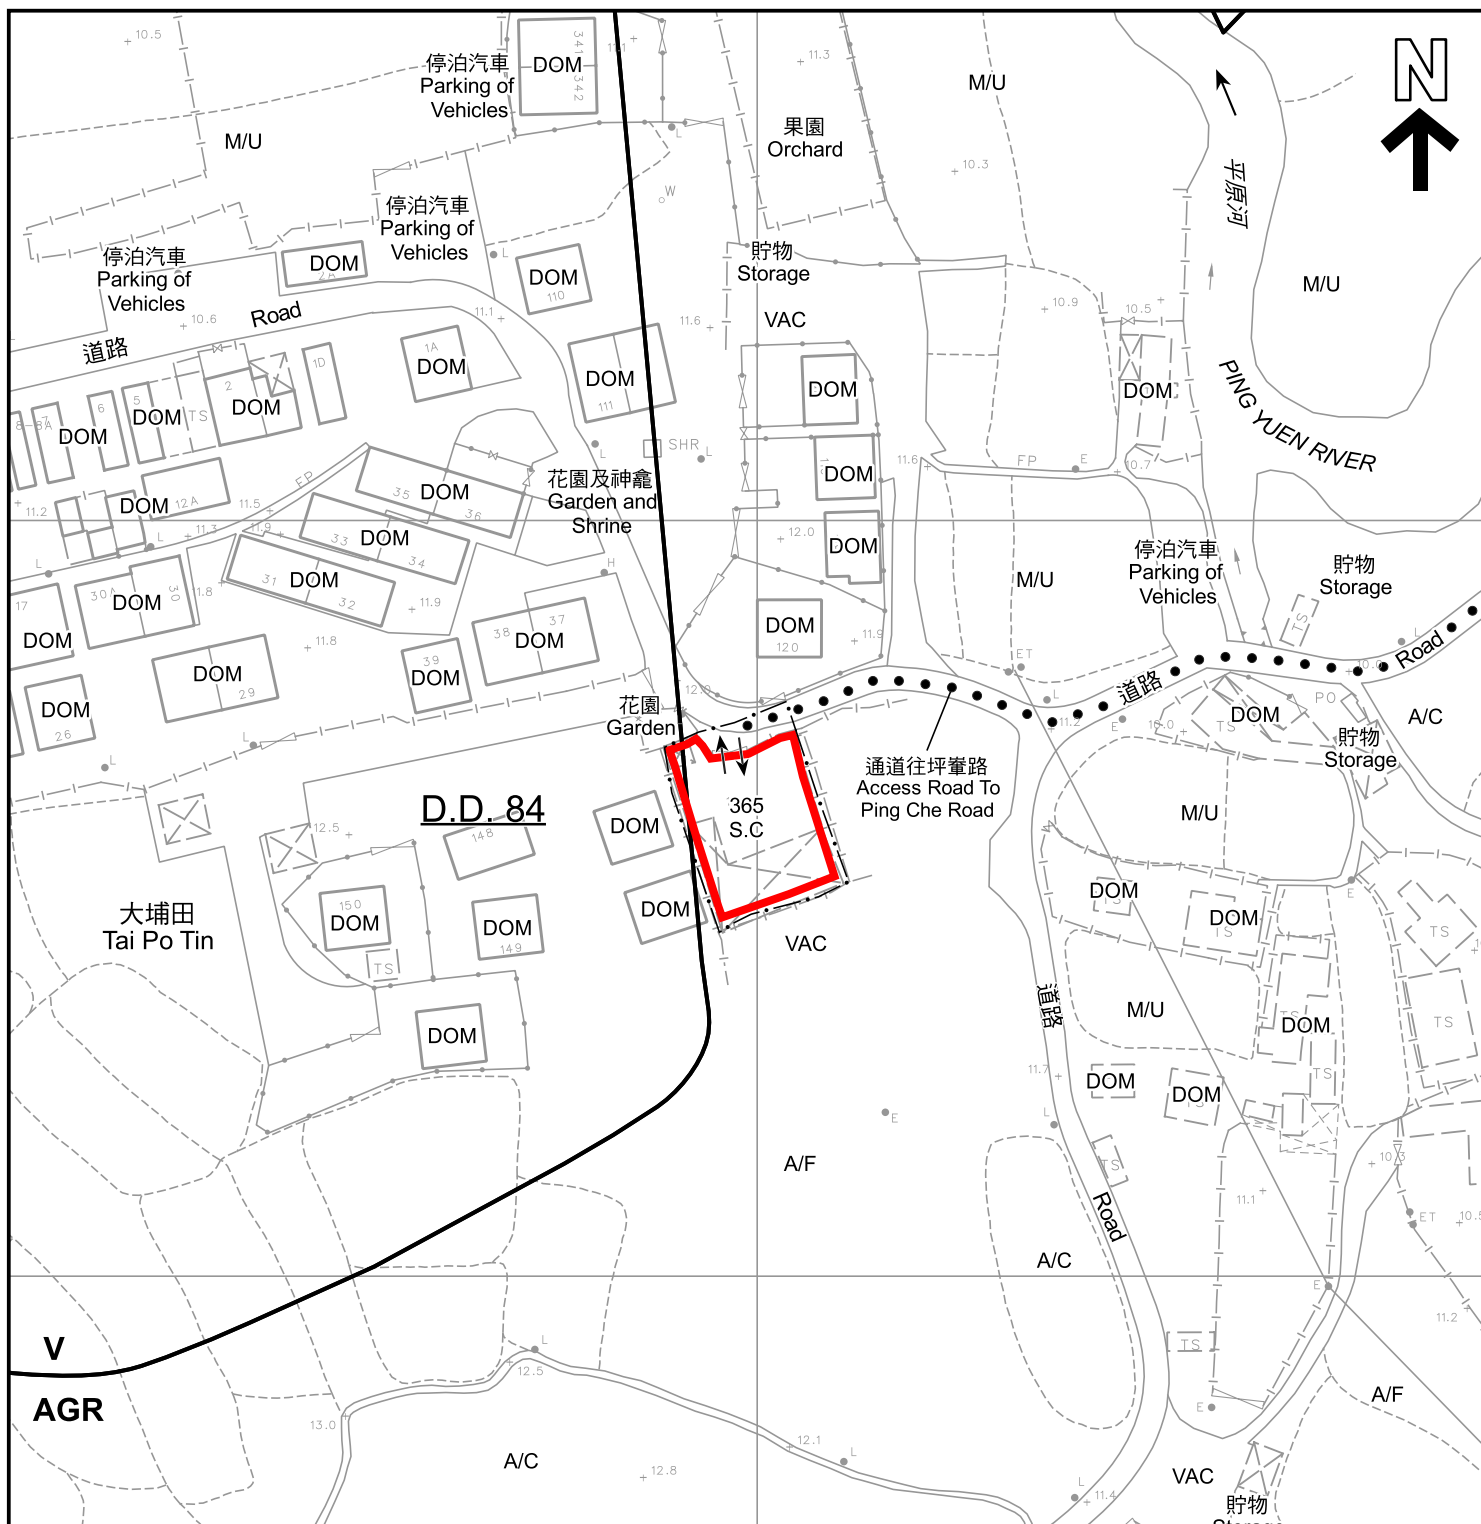

圖例 LEGEND



申請地點 (界線只作識別用)
APPLICATION SITE (BOUNDARY FOR
IDENTIFICATION PURPOSE ONLY)

AGR 農業
AGRICULTURE

V 鄉村式發展
VILLAGE TYPE DEVELOPMENT

→ 入口/出口
INGRESS / EGRESS

A/C 常耕農地
CULTIVATED AGRICULTURAL LAND

A/F 休耕農地
FALLOW AGRICULTURAL LAND

DOM 住用構築物
DOMESTIC STRUCTURE

M/U 荒地
UNUSED LAND

VAC 空置
VACANT

註釋 Notes :

2025年11月21日勘测的土地用途
Land uses shown on this plan are in accordance with the land use survey
conducted by the Planning Department on 21.11.2025

平面圖 SITE PLAN

臨時私人停車場的規劃許可續期(為期3年)
新界坪輦大埔田村丈量約份第84約地段第365號C分段(部分)
RENEWAL OF PLANNING APPROVAL FOR
TEMPORARY PRIVATE VEHICLE PARK FOR A PERIOD OF 3 YEARS
LOT 365 S.C (PART) IN D.D. 84,
TAI PO TIN VILLAGE, PING CHE, N.T.
SCALE 1 : 1 000 比例尺

米 20 0 20 40 米
METRES



規劃署
Planning Department

參考編號
REFERENCE No.
A/NE-TKL/823

圖 PLAN
A-2

本摘要圖於2025年12月19日擬備，
所根據的資料為測量圖編號
3-NW-23A及23B
EXTRACT PLAN PREPARED ON 19.12.2025
BASED ON SURVEY SHEETS No.
3-NW-23A & 23B