



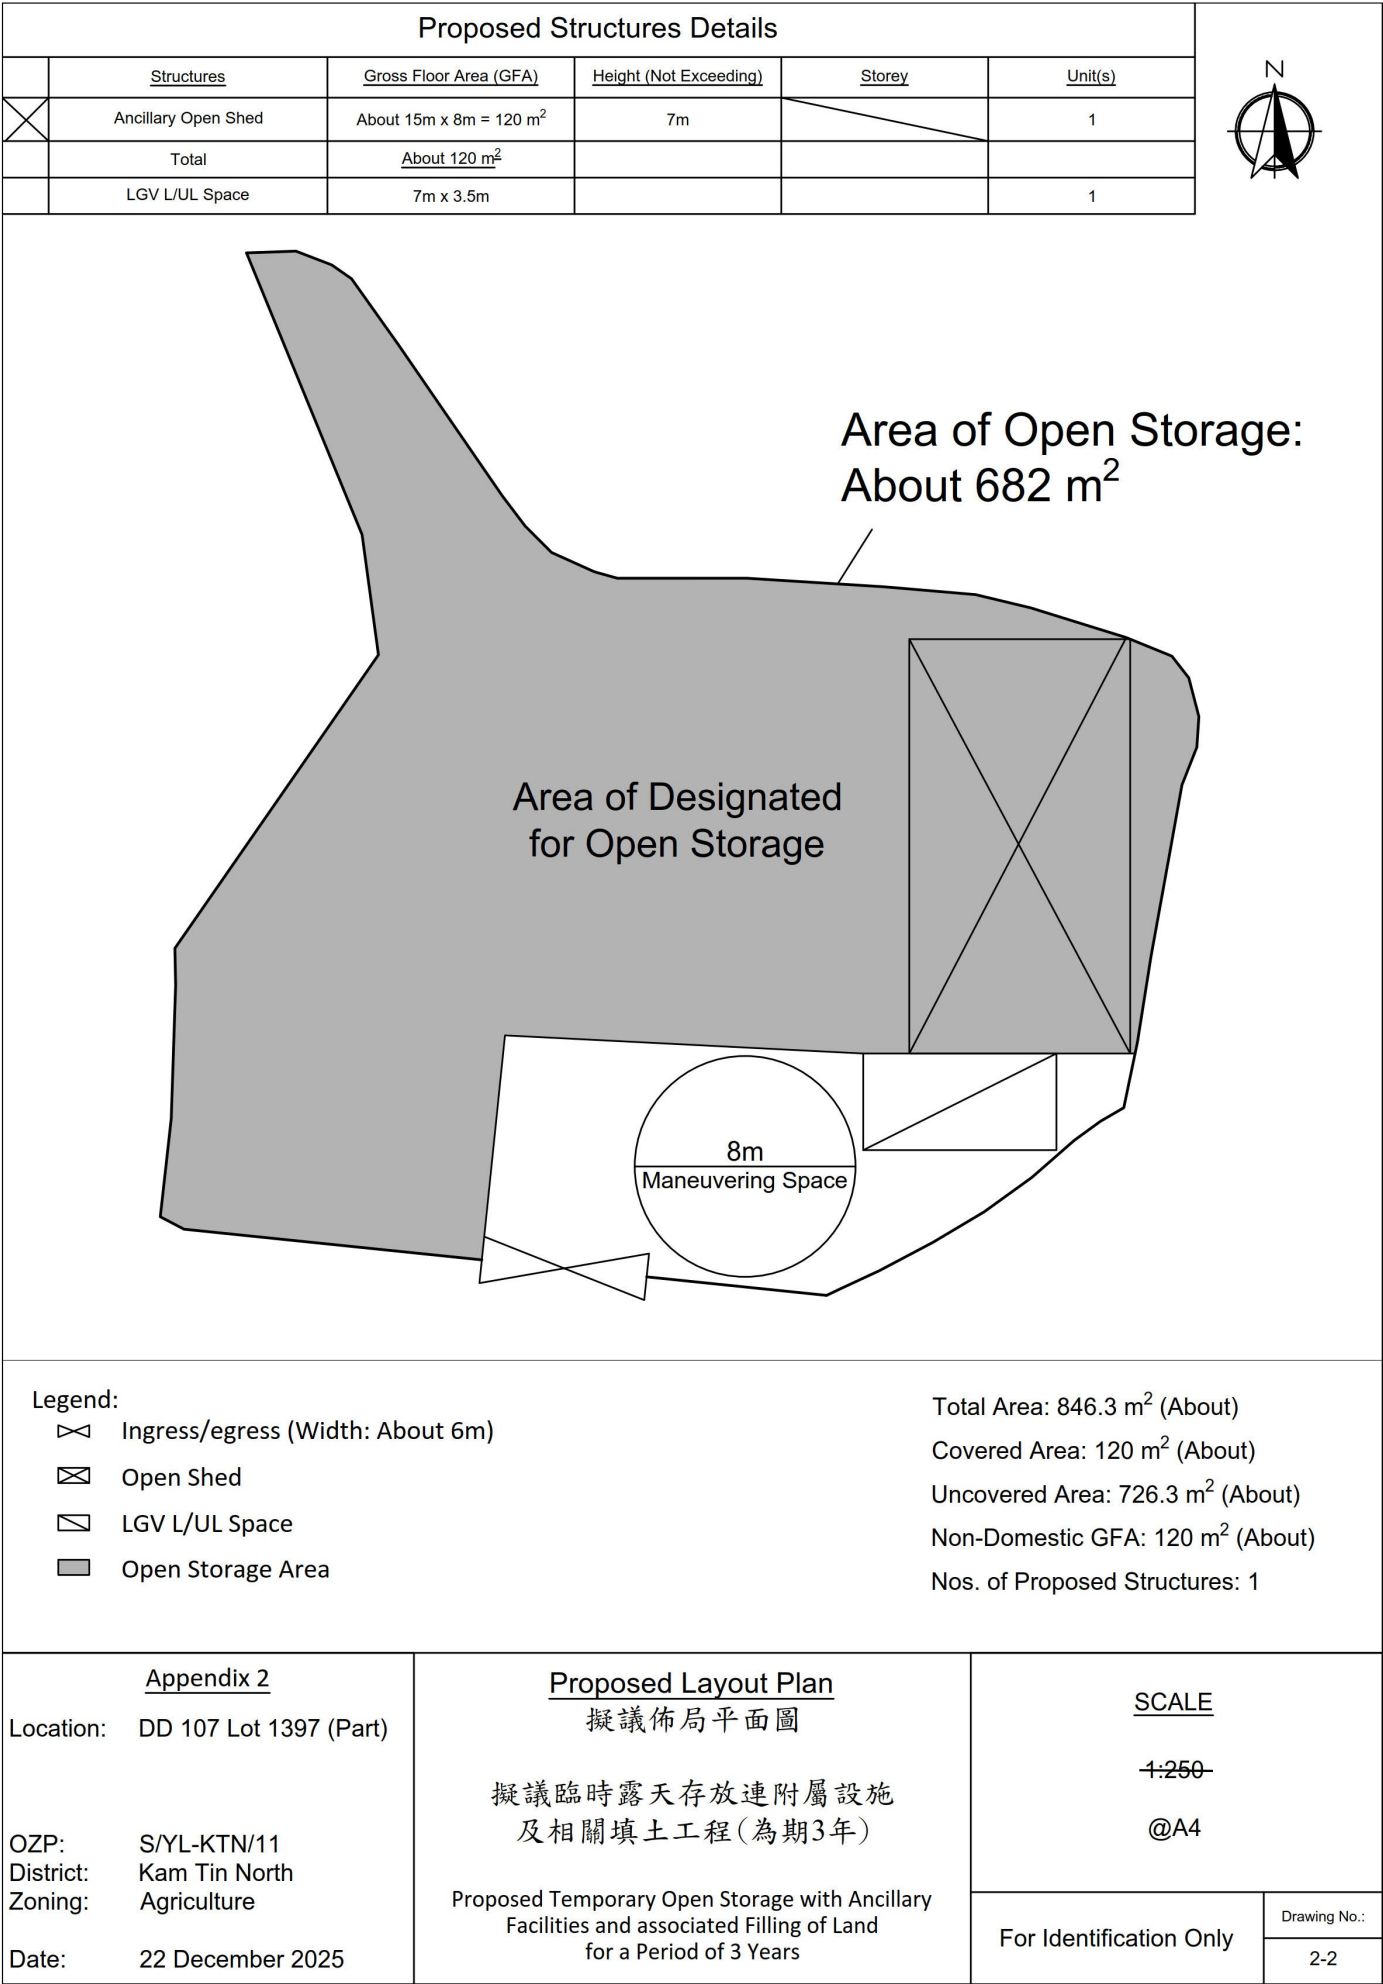

(摘錄自申請人於 29. 12. 2025呈交的進一步資料)
(Extract from Applicant's Further
Information Submitted on 29.12.2025)

Proposed Filling of Land Perimeter

Application Site Area: 846.3 m²(About)
Proposed Land Filling Area: 846.3 m² (About)
Depth of Land Filling: About 0.5 m
Existing Site Levels: +9.9 mPD (About)
Proposed Site Levels: +10.4 mPD (About)
Material of Filling: Soil (About 0.3m under concrete) and Concrete (About 0.2m above Soil)
Proposed Use: Open Storage Area, structures building and Circulation Space

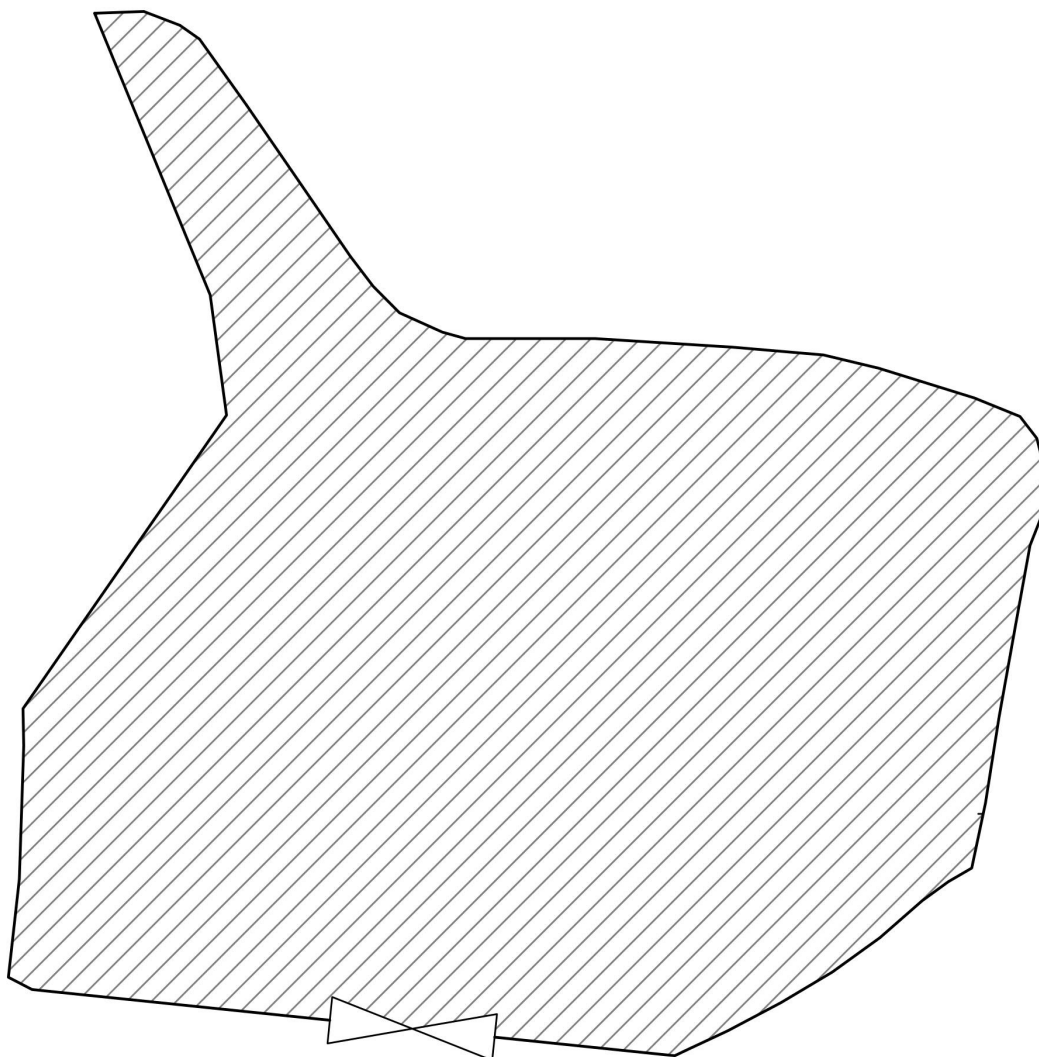

Legend:


 Paved Area 平整範圍


Appendix 4 Location: DD 107 Lot 1397 (Part) OZP: S/YL-KTN/11 District: Kam Tin North Zoning: Agriculture Date: 30 October 2025	Paved Area 平整位置圖 擬議臨時露天存放連附屬設施 及相關填土工程(為期3年) Proposed Temporary Open Storage with Ancillary Facilities and associated Filling of Land for a Period of 3 Years	SCALE 1:250 @A4
		For Identification Only Drawing No.: 4-01

(摘錄自申請人於 11. 11. 2025 呈交的申請書)
(Extract from Applicant's
Submission of 11.11.2025)

參考編號
REFERENCE No.
A/YL-KTN/1186

繪圖
DRAWING
A - 2

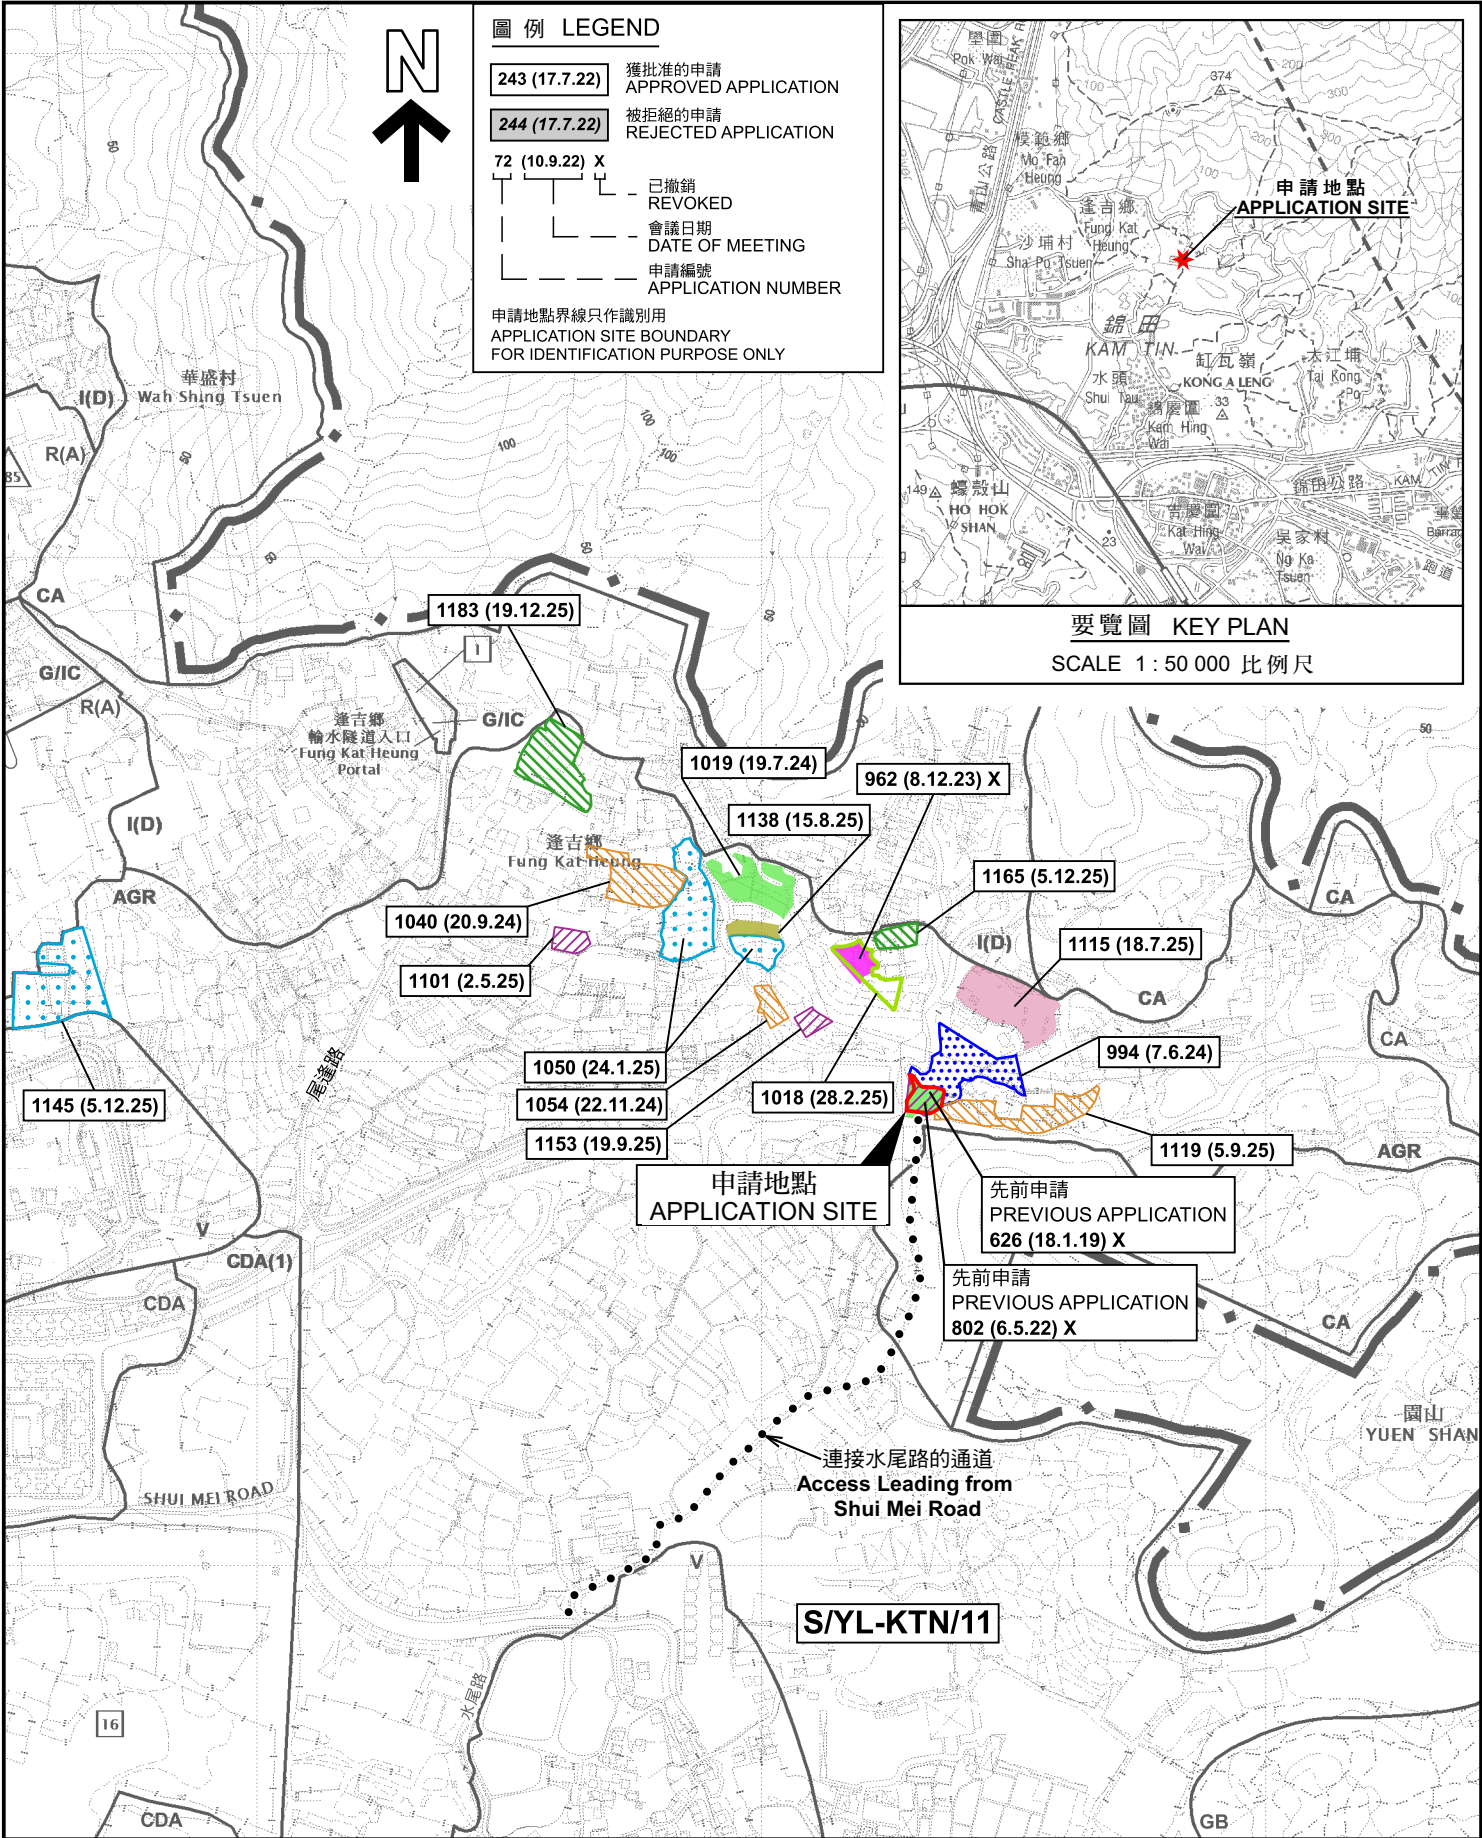

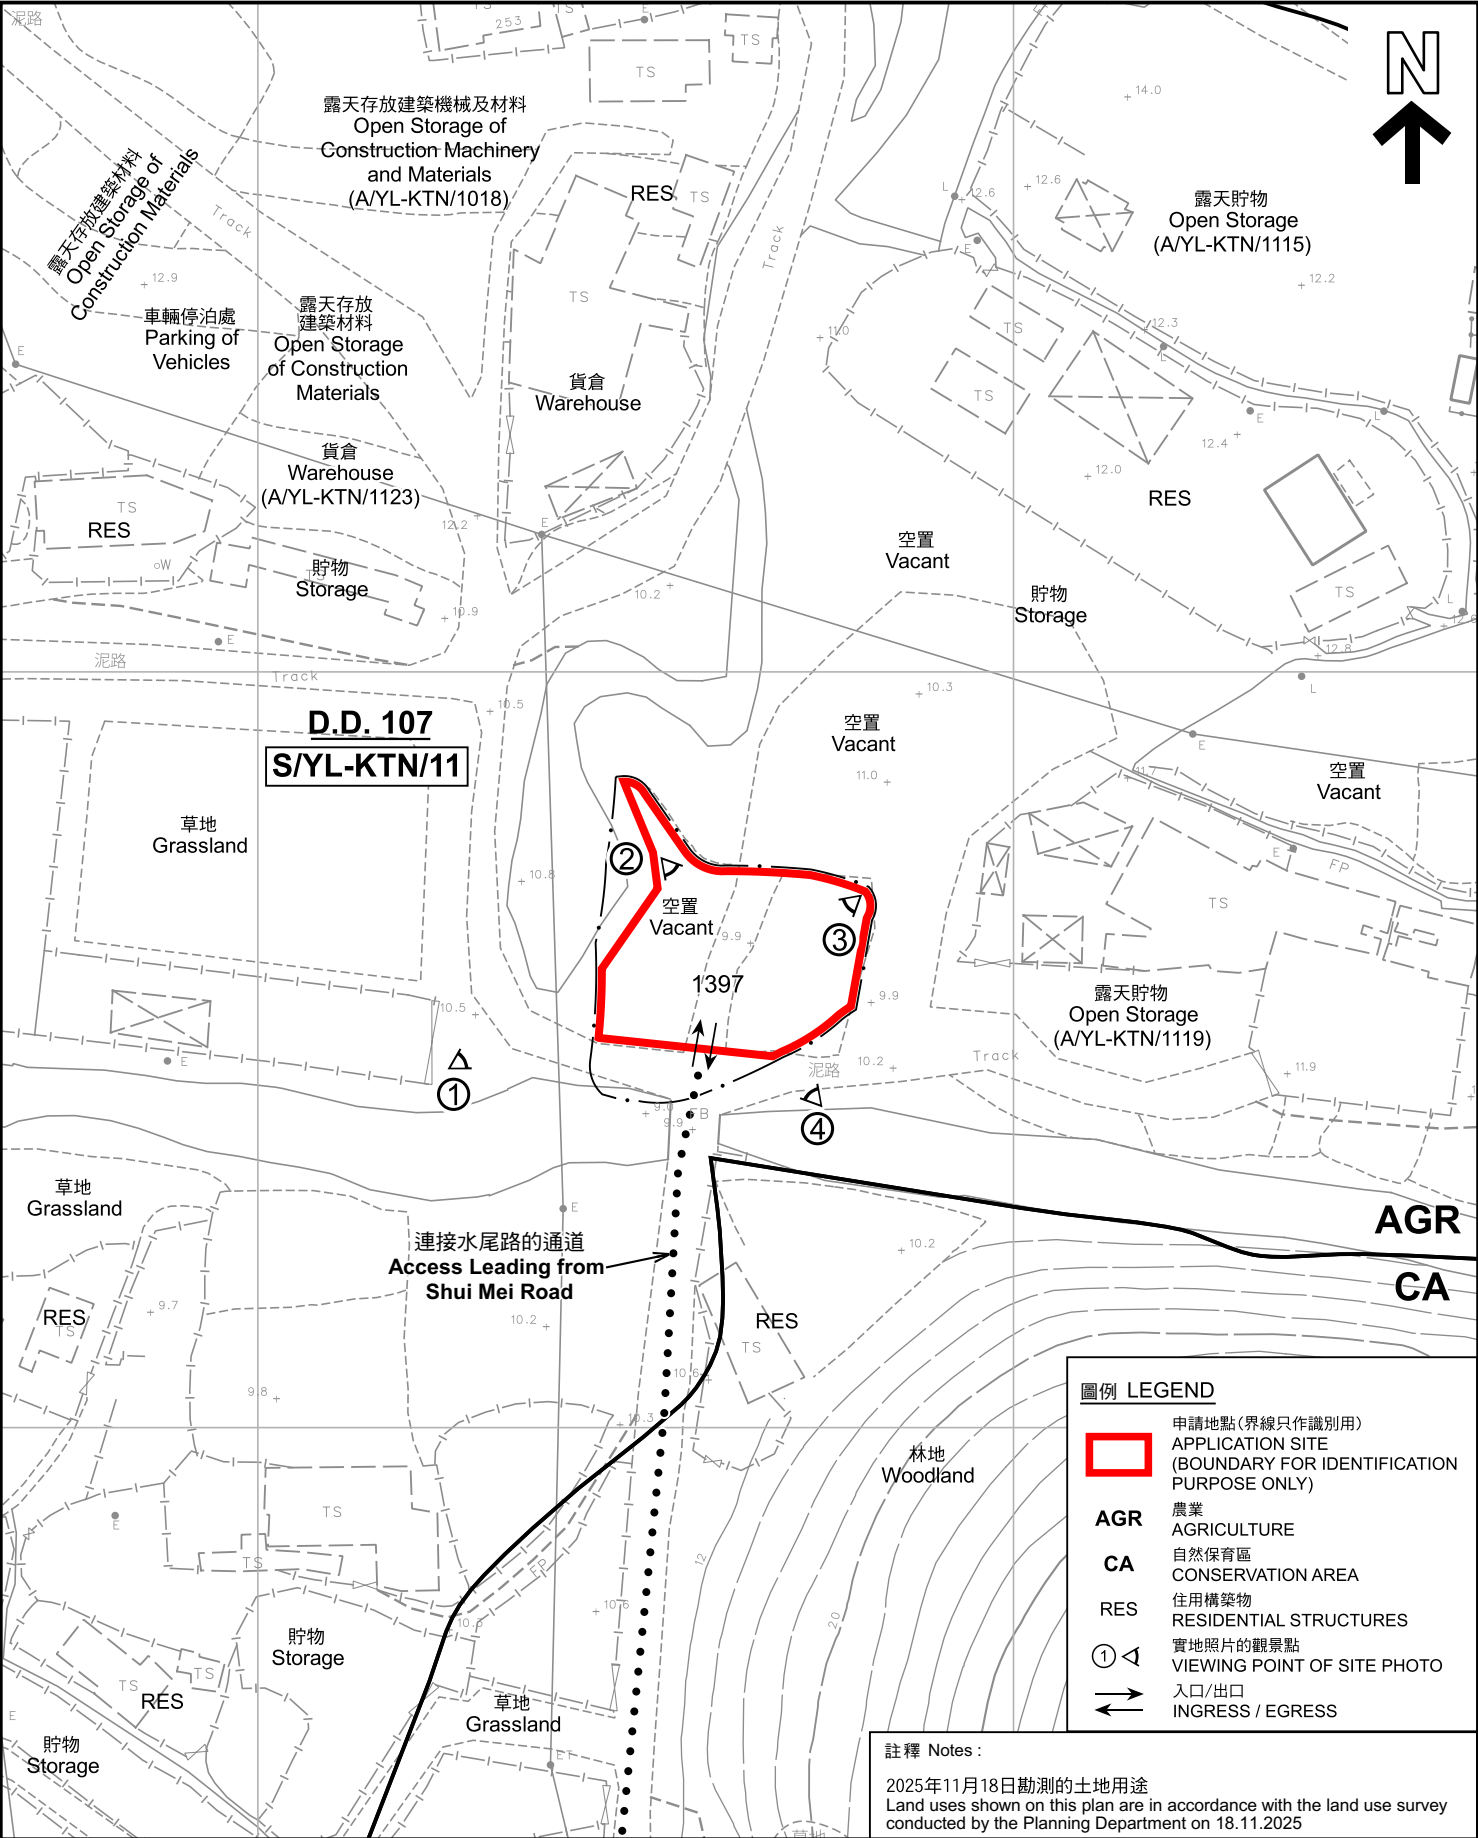

圖例

LEGEND

申請地點 (界線只作識別用)

APPLICATION SITE

(BOUNDARY FOR IDENTIFICATION

PURPOSE ONLY)

AGR

農業

AGRICULTURE

CA

自然保育區

CONSERVATION AREA

RES

住用構築物

RESIDENTIAL STRUCTURES

①

實地照片的觀景點

VIEWING POINT OF SITE PHOTO

入口/出口

INGRESS / EGRESS

註釋 Notes :
2025年11月18日勘测的土地用途
Land uses shown on this plan are in accordance with the land use survey
conducted by the Planning Department on 18.11.2025

本摘要圖於2026年1月6日擬備，
所根據的資料為測量圖編號
6-NE-2C 及 2D
EXTRACT PLAN PREPARED ON 6.1.2026
BASED ON SURVEY SHEETS No.
6-NE-2C & 2D

平面圖

SITE PLAN

擬議臨時露天貯物連附屬設施及相關的填土工程 (為期3年)
新界元朗錦田北丈量約份第107約地段第1397號 (部分)
PROPOSED TEMPORARY OPEN STORAGE WITH ANCILLARY FACILITIES
AND ASSOCIATED FILLING OF LAND FOR A PERIOD OF 3 YEARS
LOT 1397 (PART) IN D.D. 107, KAM TIN NORTH,
YUEN LONG, NEW TERRITORIES

米

20

0

20

40

米

METRES

SCALE 1 : 1 000 比例尺

規劃署

Planning Department

參考編號

REFERENCE No.

A/YL-KTN/1186

圖

PLAN

A-2

逢吉鄉
FUNG KAT HEUNG



連接水尾路的通道
Access Leading from
Shui Mei Road

園山
YUEN SHAN

圖例 LEGEND

-  申請地點 (界線只作識別用)
APPLICATION SITE (BOUNDARY FOR IDENTIFICATION PURPOSE ONLY)
-  入口/出口
INGRESS / EGRESS

航攝照片 AERIAL PHOTO

本摘要圖於2025年12月29日擬備，
所根據的資料為地政總署於2024年10月24日
拍得的航攝照片編號 E237009C
EXTRACT PLAN PREPARED ON 29.12.2025
BASED ON AERIAL PHOTO No.
E237009C TAKEN ON 24.10.2024
BY LANDS DEPARTMENT


擬議臨時露天貯物連附屬設施及相關的填土工程(為期3年)
新界元朗錦田北丈量約份第107約地段第1397號(部分)
PROPOSED TEMPORARY OPEN STORAGE WITH ANCILLARY FACILITIES
AND ASSOCIATED FILLING OF LAND FOR A PERIOD OF 3 YEARS
LOT 1397 (PART) IN D.D. 107, KAM TIN NORTH,
YUEN LONG, NEW TERRITORIES



規劃署
Planning Department

參考編號
REFERENCE No.
A/YL-KTN/1186

圖 PLAN
A-3

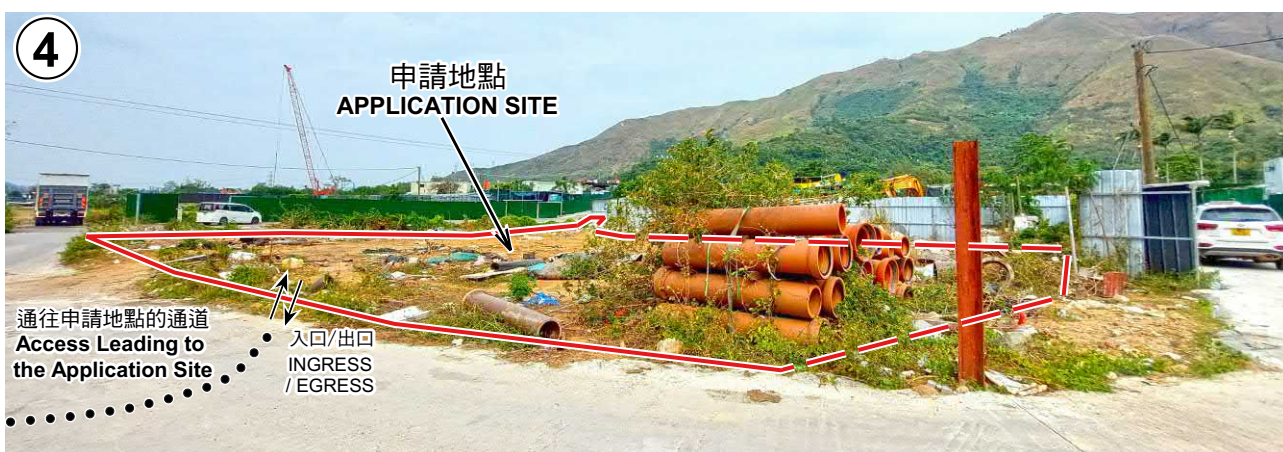

申請地點界線只作識別用 APPLICATION SITE BOUNDARY FOR IDENTIFICATION PURPOSE ONLY

實地照片 SITE PHOTOS

本圖於2025年12月17日擬備，所根據的資料為攝於2025年11月18日的實地照片
PLAN PREPARED ON 17.12.2025
BASED ON SITE PHOTOS
TAKEN ON 18.11.2025

擬議臨時露天貯物連附屬設施及相關的填土工程(為期3年)
新界元朗錦田北丈量約份第107約地段第1397號(部分)
PROPOSED TEMPORARY OPEN STORAGE WITH ANCILLARY FACILITIES
AND ASSOCIATED FILLING OF LAND FOR A PERIOD OF 3 YEARS
LOT 1397 (PART) IN D.D. 107, KAM TIN NORTH,
YUEN LONG, NEW TERRITORIES



規劃署
Planning Department

參考編號
REFERENCE No.
A/YL-KTN/1186

圖 PLAN
A-4