



Project 項目名稱: Proposed Temporary Place of Recreation, Sports or Culture (Hobby Farm) for a Period of 3 Years at Lots 914, 915, 916 (Part), and 917 (Part) in D.D. 122, Ping Shan, Yuen Long, New Territories	Drawing Title 圖紙標題: Layout Plan	 Allgain Land Planning 全堅土地規劃	Remarks 備註:  Light goods vehicle  Structure  Private Car Parking  Existing Tree  Farmland Area
	Drawing No. 圖號: 		

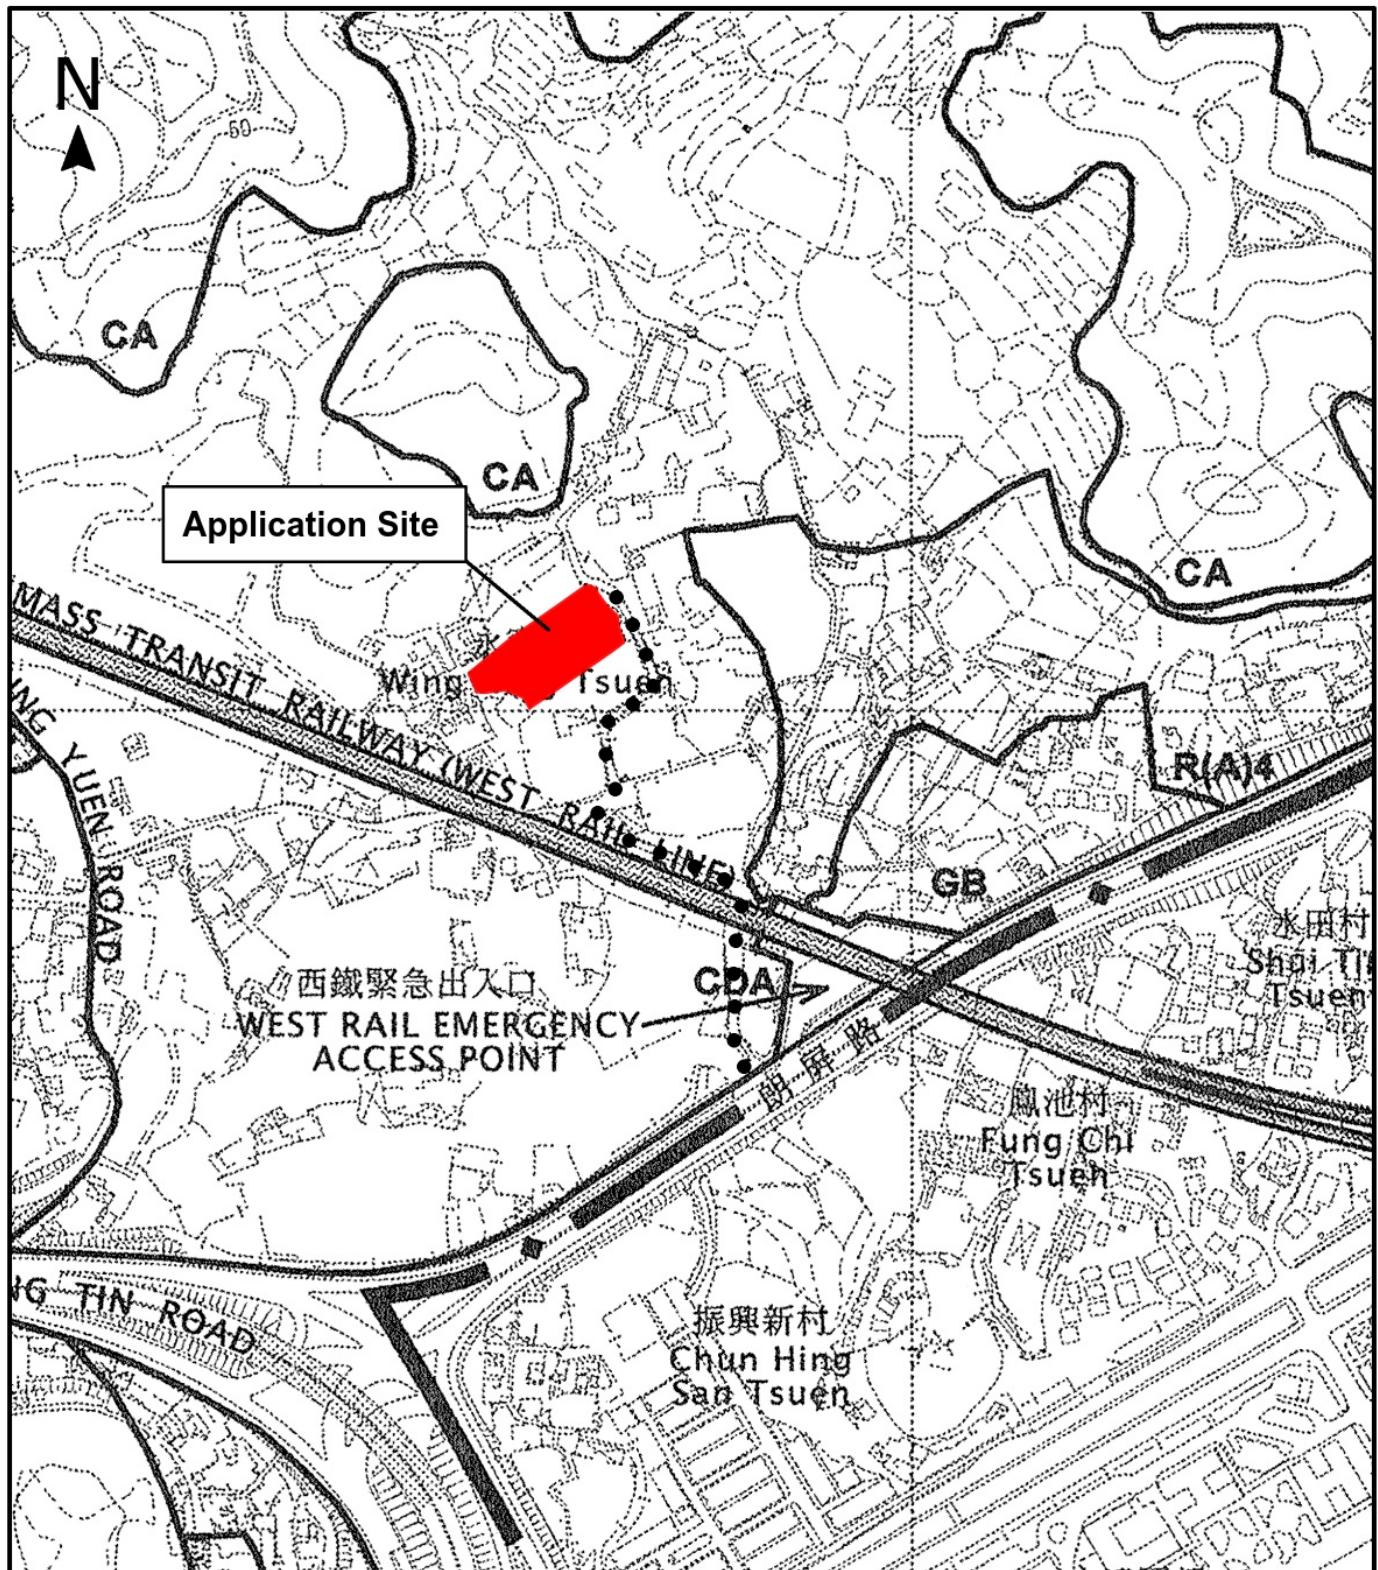

Project Project Name:	Drawing Title 圖紙標題:	Remarks 備註:
Proposed Temporary Place of Recreation, Sports or Culture (Hobby Farm) for a Period of 3 Years at Lots 914, 915, 916 (Part), and 917 (Part) in D.D. 122, Ping Shan, Yuen Long, New Territories	Location Plan	••• Vehicular access leading from Long Ping Road
	 Allgain Land Planning 全堅土地規劃	

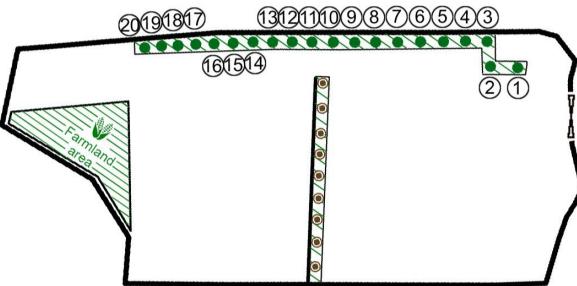

Project 項目名稱:  
Proposed Temporary Place of Recreation, Sports or Culture  
(Hobby Farm) for a Period of 3 Years at Lots 914, 915,  
916 (Part), and 917 (Part) in D.D. 122, Ping Shan,  
Yuen Long, New Territories

Drawing Title 圖紙標題:  
Landscape Plan


Drawing No. 圖號:

Remarks 備註:  
 Farmland Area  
 Existing Tree  
 Existing Tree in pot

(摘錄自申請人於 15.10.2025 呈交的申請書)  
 (Extract from Applicant's  
 Submission of 15.10.2025)

參考編號  
REFERENCE No.  
A/YL-PS/765

繪圖 DRAWING  
A-3

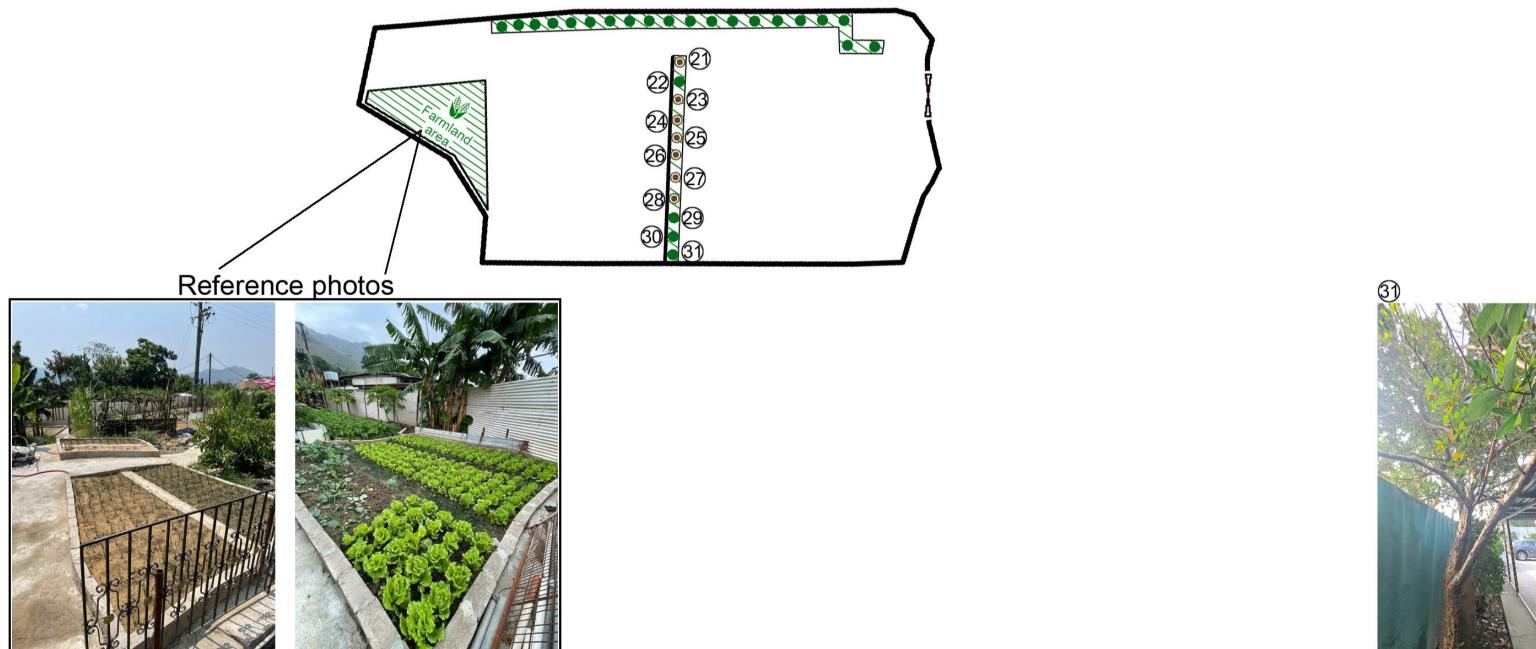

Project 項目名稱:

Proposed Temporary Place of Recreation, Sports or Culture  
(Hobby Farm) for a Period of 3 Years at Lots 914, 915,  
916 (Part), and 917 (Part) in D.D. 122, Ping Shan,  
Yuen Long, New Territories

Drawing Title 圖紙標題:

Landscape Plan (2)

Drawing No. 圖號:

Remarks 備註:

Farmland Area


Existing Tree

Existing Tree in pot

(摘錄自申請人於 15.10.2025 呈交的申請書)  
(Extract from Applicant's  
Submission of 15.10.2025)

參考編號  
REFERENCE No.  
A/YL-PS/765

繪圖 DRAWING  
A-4

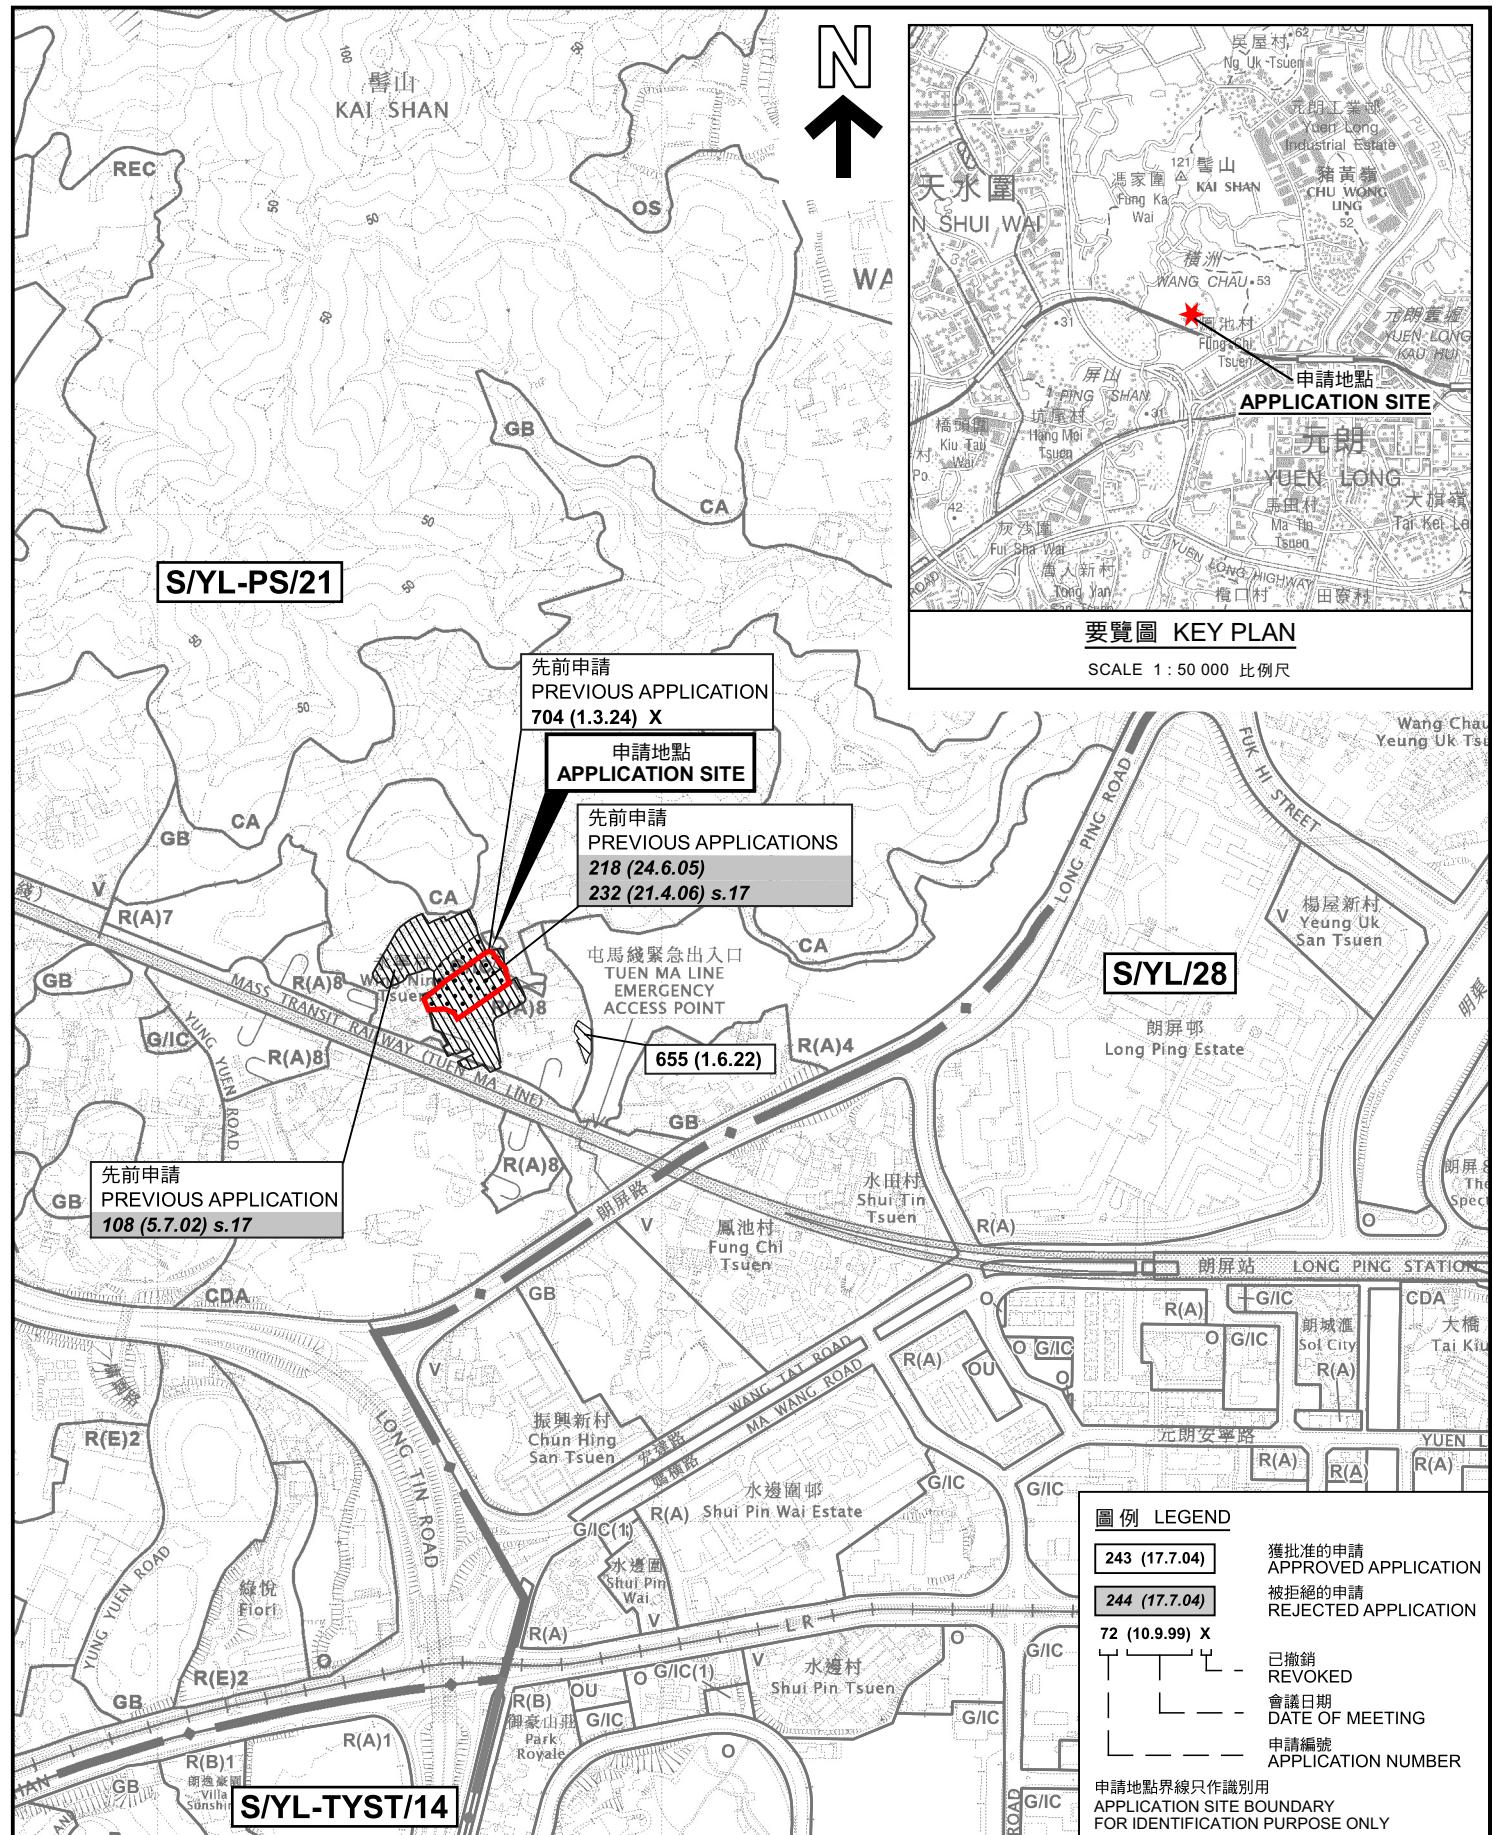

本摘要圖於2025年12月9日擬備，  
所根據的資料為於2025年9月26日  
展示的分區計劃大綱圖編號 S/YL-PS/21  
EXTRACT PLAN PREPARED ON 9.12.2025  
BASED ON OUTLINE ZONING PLAN No.  
S/YL-PS/21 EXHIBITED ON 26.9.2025

## 位置圖 LOCATION PLAN

擬議臨時康體文娛場所(休閒農場)(為期3年)  
新界元朗屏山丈量約份第122約地段第914號、第915號、  
第916號(部分)及第917號(部分)

第910號(印加力)及第911號(印加力)  
PROPOSED TEMPORARY PLACE OF RECREATION, SPORTS OR  
CULTURE (HOBBY FARM) FOR A PERIOD OF 3 YEARS  
LOT 914, 915, 916 (PART), AND 917 (PART) IN D.D. 122,  
PING SHAN, YUEN LONG, NEW TERRITORIES


SCALE 1:7500 比例尺



# 規劃署 Planning Department

參考編號  
REFERENCE No.  
A/YL-PS/765

## 圖 PLAN A-1

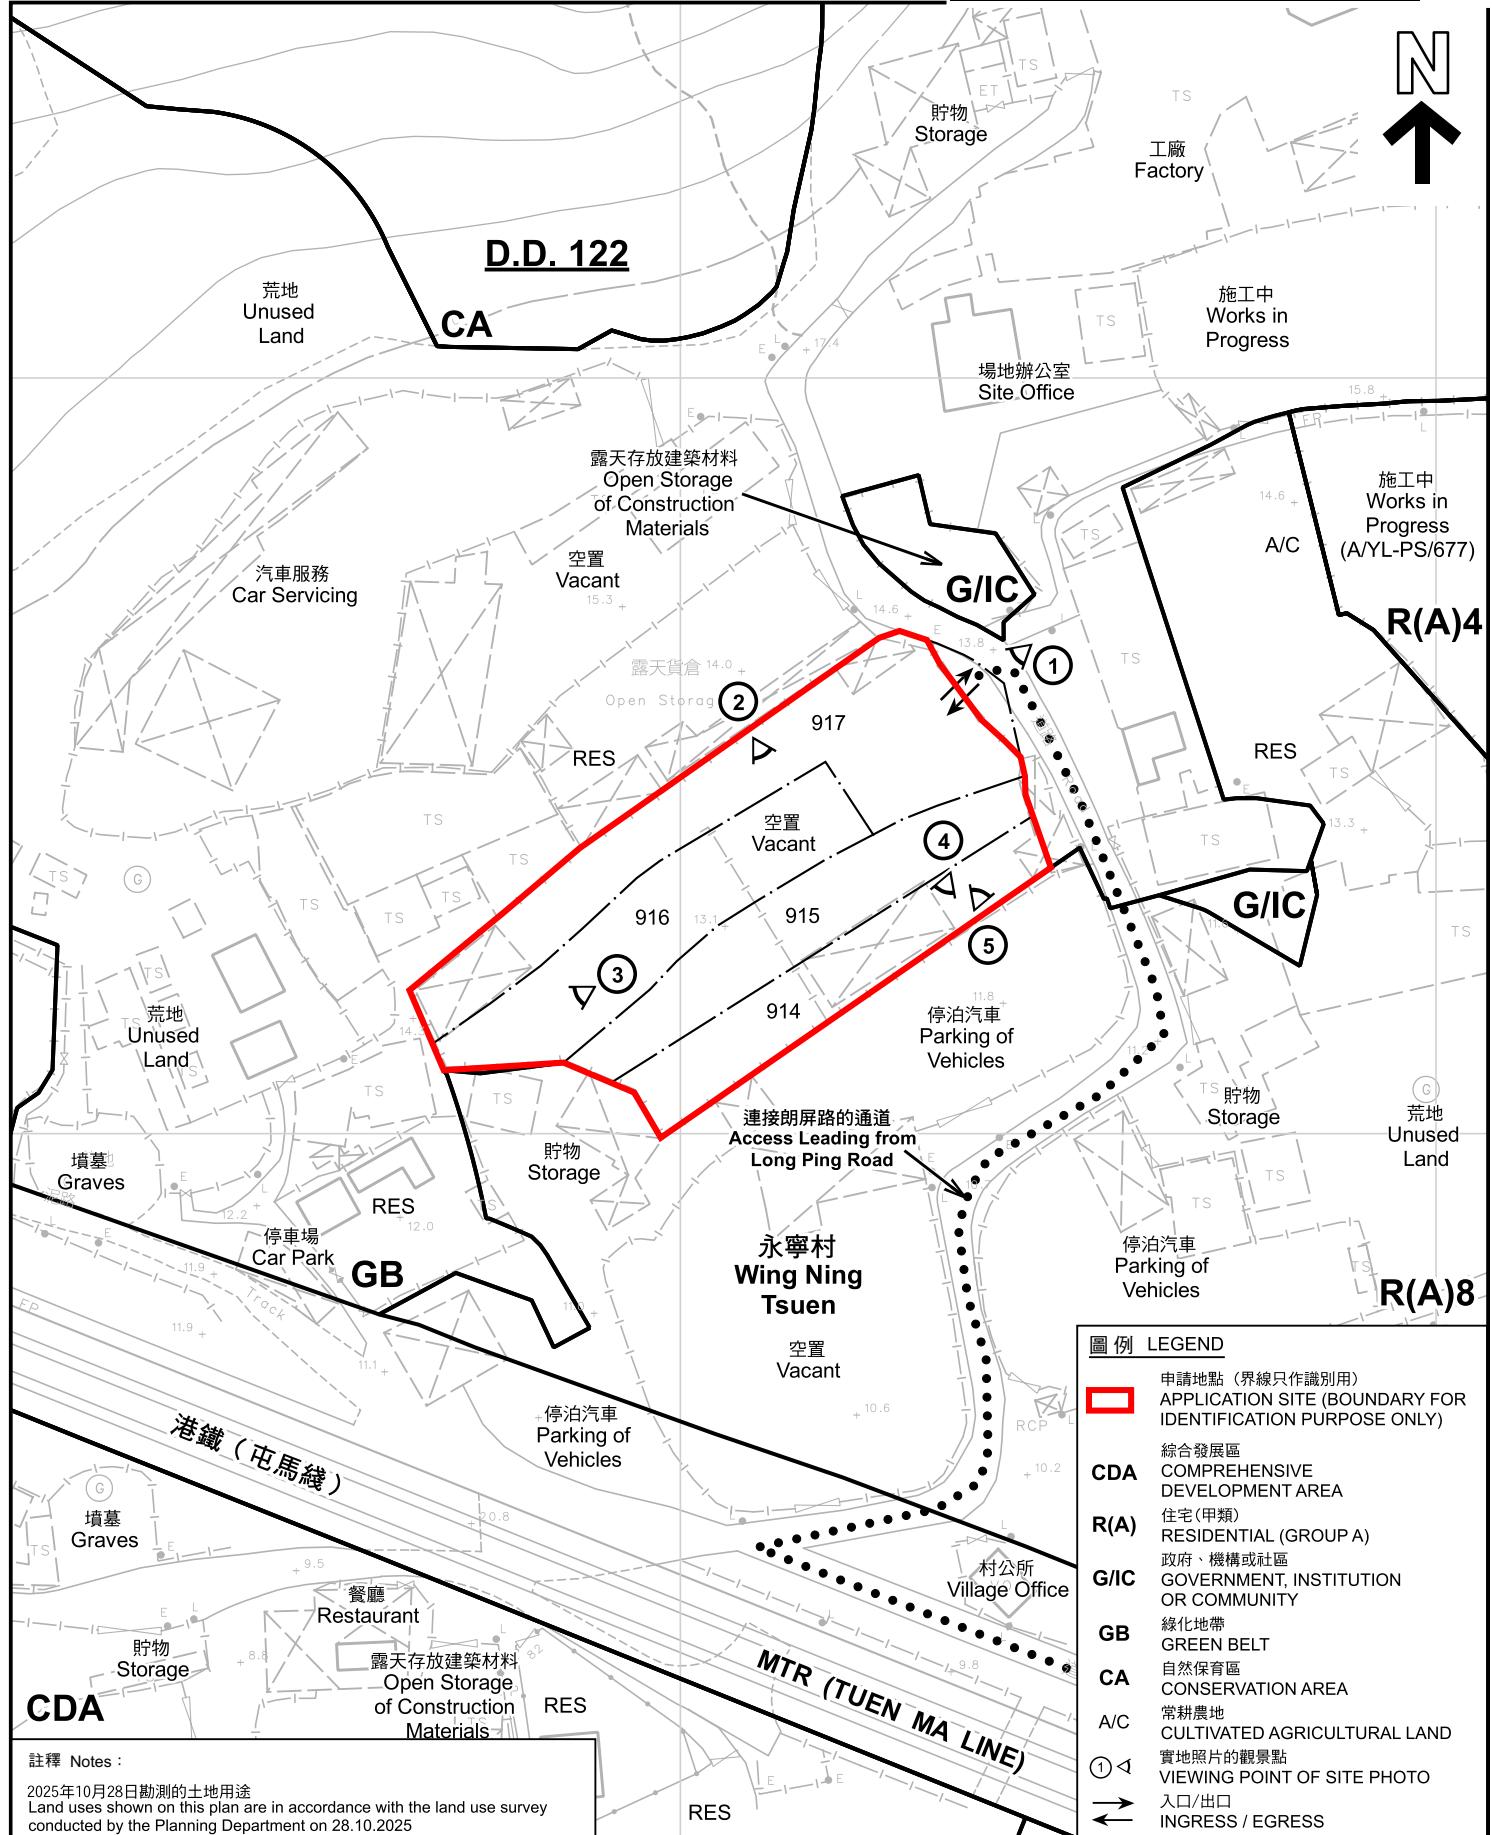

### 註釋 Notes :

2025年10月28日勘測的土地用途  
Land uses shown on this plan are in accordance with the land use survey  
conducted by the Planning Department on 28.10.2025

## 平面圖 SITE PLAN

擬議臨時康體文娛場所(休閒農場)(為期3年)  
新界元朗屏山丈量約份第122 約地段第914號、第915號、  
第916號(部分)及第917號(部分)

第916號(部ガ)及第911號(部ガ)  
PROPOSED TEMPORARY PLACE OF RECREATION, SPORTS OR  
CULTURE (HOBBY FARM) FOR A PERIOD OF 3 YEARS  
LOT 914, 915, 916 (PART), AND 917 (PART) IN D.D. 122,  
PING SHAN, YUEN LONG, NEW TERRITORIES


本摘要圖於2026年1月8日擬備，所根據的  
資料為測量圖編號 6-NW-9A  
EXTRACT PLAN PREPARED ON 8.1.2026  
BASED ON SURVEY SHEET No.  
6-NW-9A



# 規劃署 Planning Department

參考編號  
REFERENCE No.  
A/YL-PS/765

圖 PLAN  
A-2

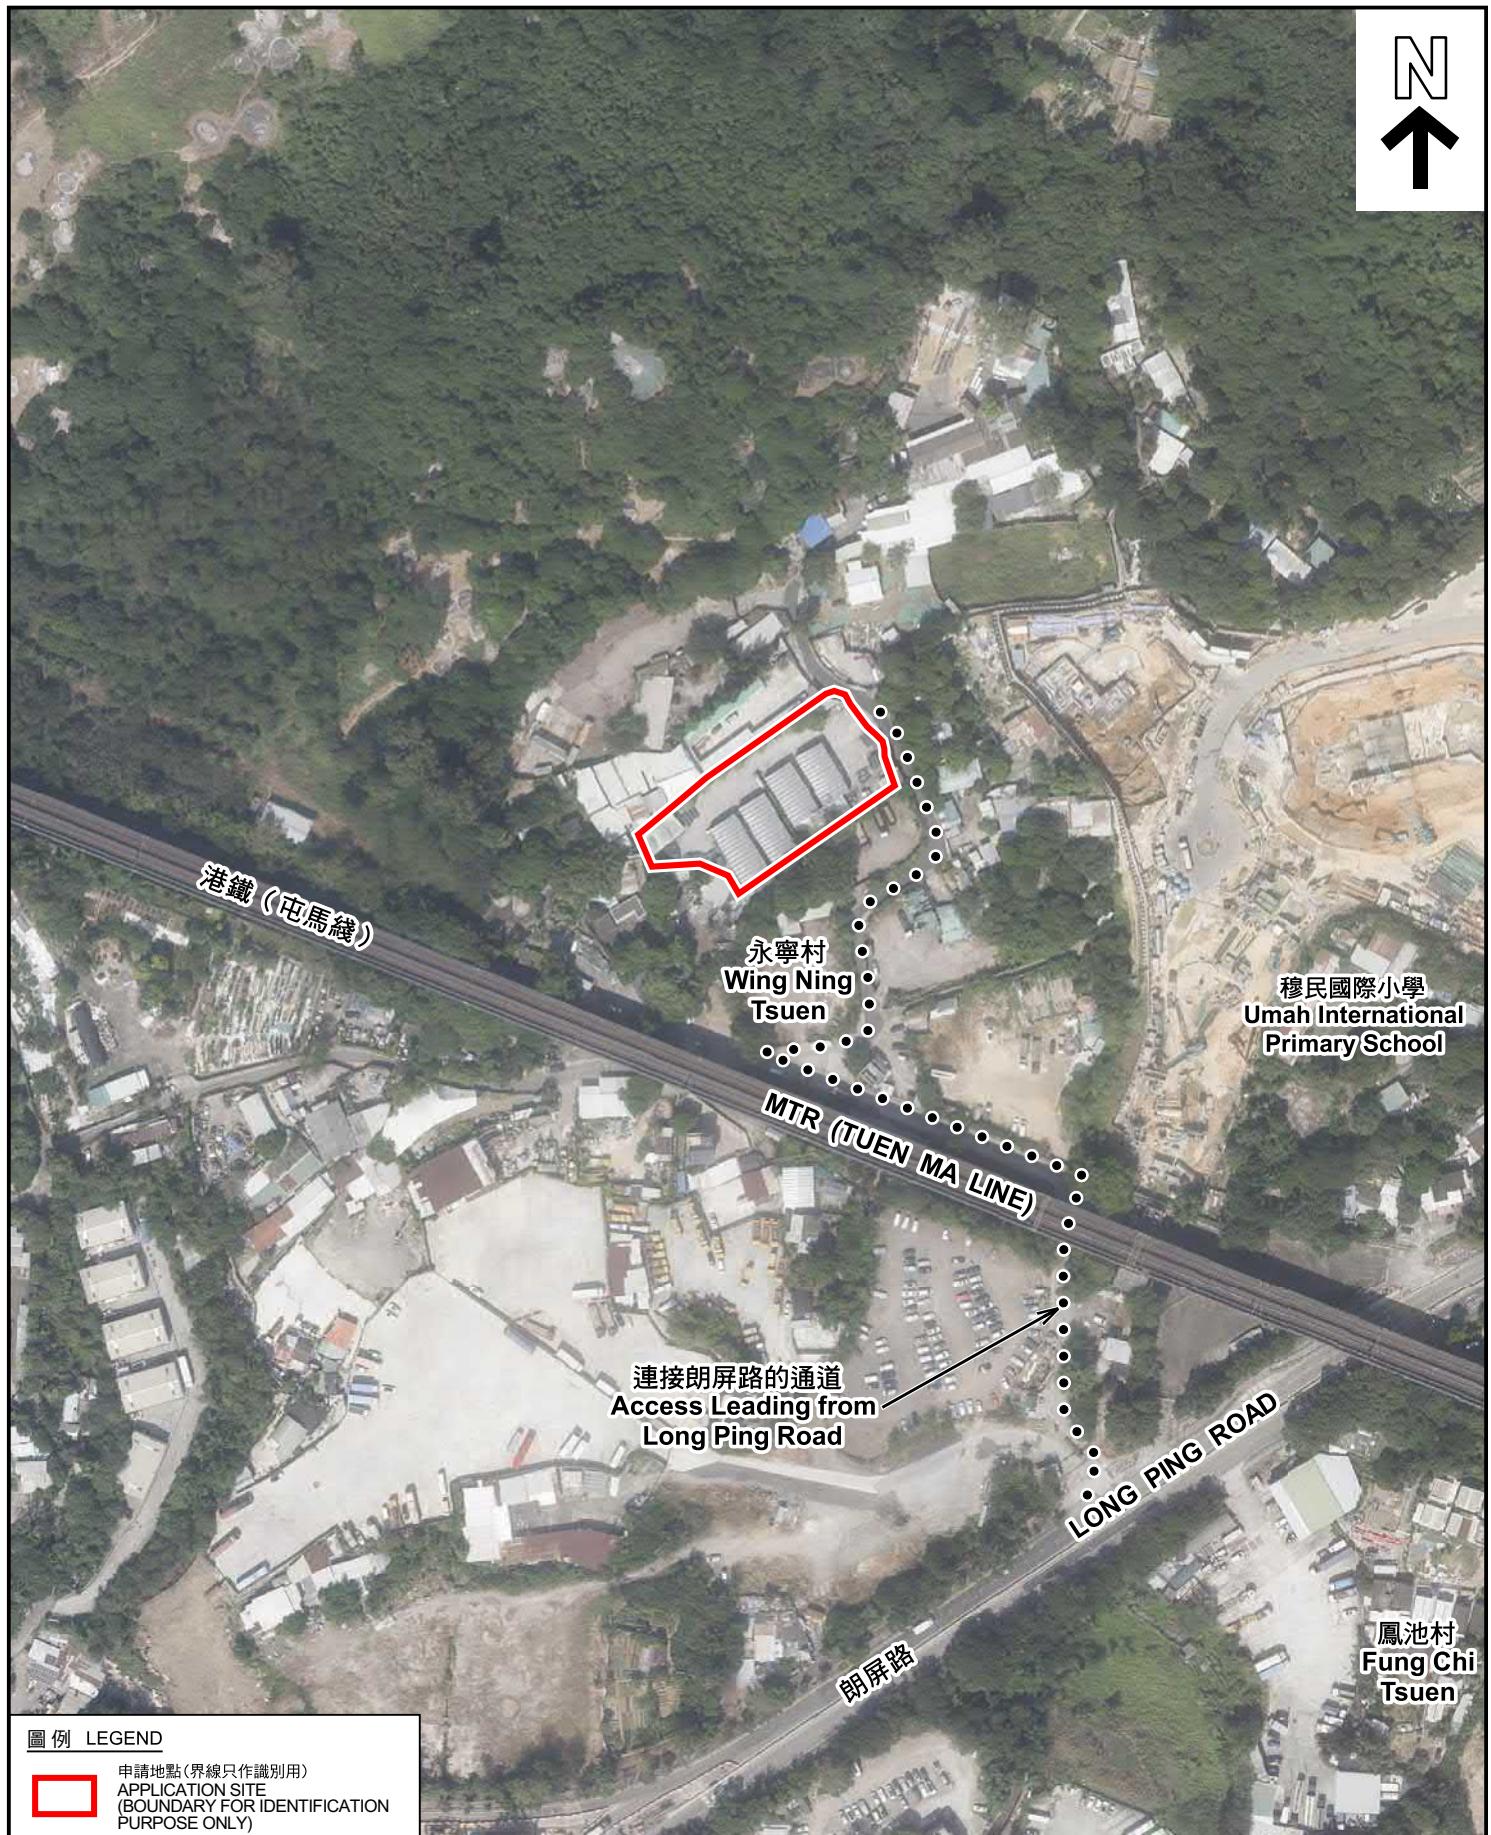

#### 圖例 LEGEND

申請地點 (界線只作識別用)  
APPLICATION SITE  
(BOUNDARY FOR IDENTIFICATION  
PURPOSE ONLY)

本摘要圖於2025年11月3日擬備，所根據的資料為地政總署於2024年10月24日拍得的航攝照片編號 E237427C  
EXTRACT PLAN PREPARED ON 3.11.2025  
BASED ON AERIAL PHOTO No.  
E237427C TAKEN ON 24.10.2024  
BY LANDS DEPARTMENT

#### 航攝照片 AERIAL PHOTO

擬議臨時康體文娛場所 (休閒農場) (為期3年)  
新界元朗屏山丈量約份第122、約地段第914號、第915號、  
第916號 (部分) 及第917號 (部分)

PROPOSED TEMPORARY PLACE OF RECREATION, SPORTS OR  
CULTURE (HOBBY FARM) FOR A PERIOD OF 3 YEARS  
LOT 914, 915, 916 (PART), AND 917 (PART) IN D.D. 122,  
PING SHAN, YUEN LONG, NEW TERRITORIES


SCALE 1:1 000 比例尺  
METRES 20 0 20 40 METRES



規劃署  
Planning Department

參考編號  
REFERENCE No.  
A/YL-PS/765

圖 PLAN  
A-3

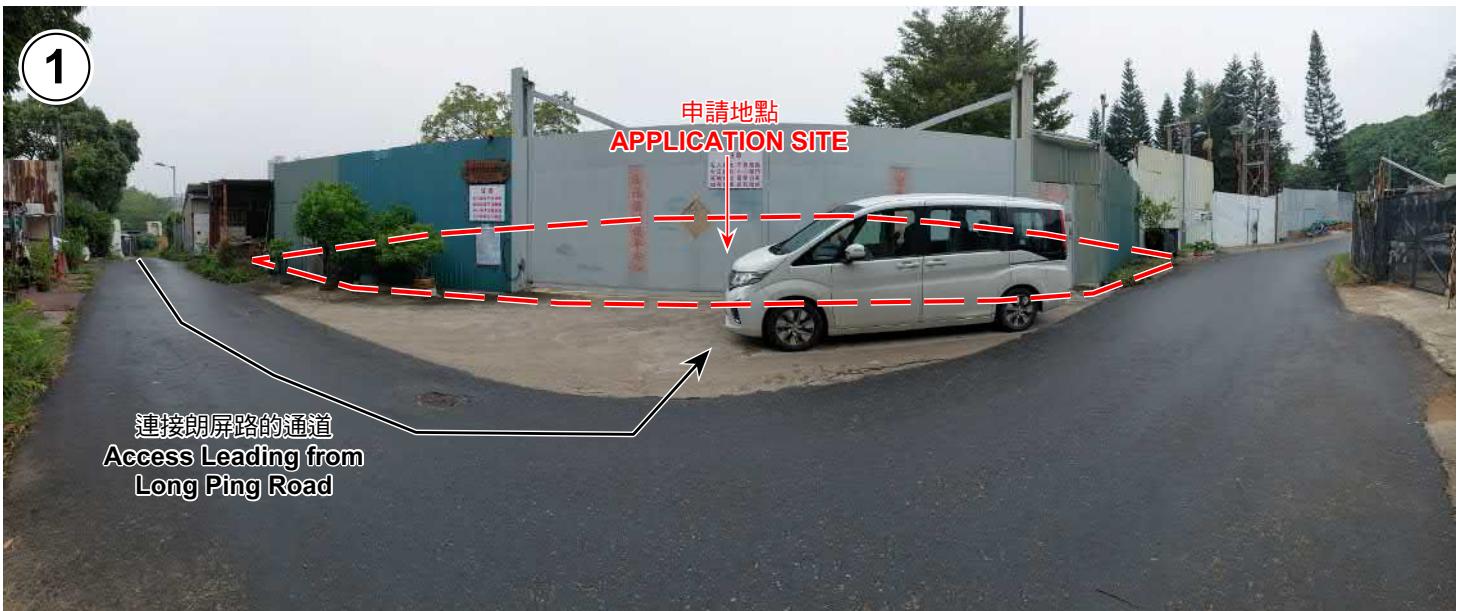

申請地點界線只作識別用 APPLICATION SITE BOUNDARY FOR IDENTIFICATION PURPOSE ONLY

<p>本圖於2025年11月12日擬備，所根據的資料為攝於2025年10月28日的實地照片 PLAN PREPARED ON 12.11.2025 BASED ON SITE PHOTOS TAKEN ON 28.10.2025</p>	<p><b>實地照片 SITE PHOTOS</b></p> <p>擬議臨時康體文娛場所(休閒農場)(為期3年) 新界元朗屏山丈量約份第122 約地段第914號、第915號、 第916號(部分)及第917號(部分)</p> <p>PROPOSED TEMPORARY PLACE OF RECREATION, SPORTS OR CULTURE (HOBBY FARM) FOR A PERIOD OF 3 YEARS LOT 914, 915, 916 (PART), AND 917 (PART) IN D.D. 122, PING SHAN, YUEN LONG, NEW TERRITORIES</p>	<p><b>規劃署</b> Planning Department</p> <p>參考編號 REFERENCE No. A/YL-PS/765</p> <p>圖 PLAN A-4a</p>
--	---	--



本圖於2025年11月10日擬備，所根據的資料為攝於2025年10月28日的實地照片  
PLAN PREPARED ON 10.11.2025  
BASED ON SITE PHOTOS  
TAKEN ON 28.10.2025

### 實地照片 SITE PHOTOS

擬議臨時康體文娛場所(休閒農場)(為期3年)  
新界元朗屏山丈量約份第122 約地段第914號、第915號、  
第916號(部分)及第917號(部分)  
PROPOSED TEMPORARY PLACE OF RECREATION, SPORTS OR  
CULTURE (HOBBY FARM) FOR A PERIOD OF 3 YEARS  
LOT 914, 915, 916 (PART), AND 917 (PART) IN D.D. 122,  
PING SHAN, YUEN LONG, NEW TERRITORIES



規劃署  
Planning Department

參考編號  
REFERENCE No.  
A/YL-PS/765

圖 PLAN  
A-4b