



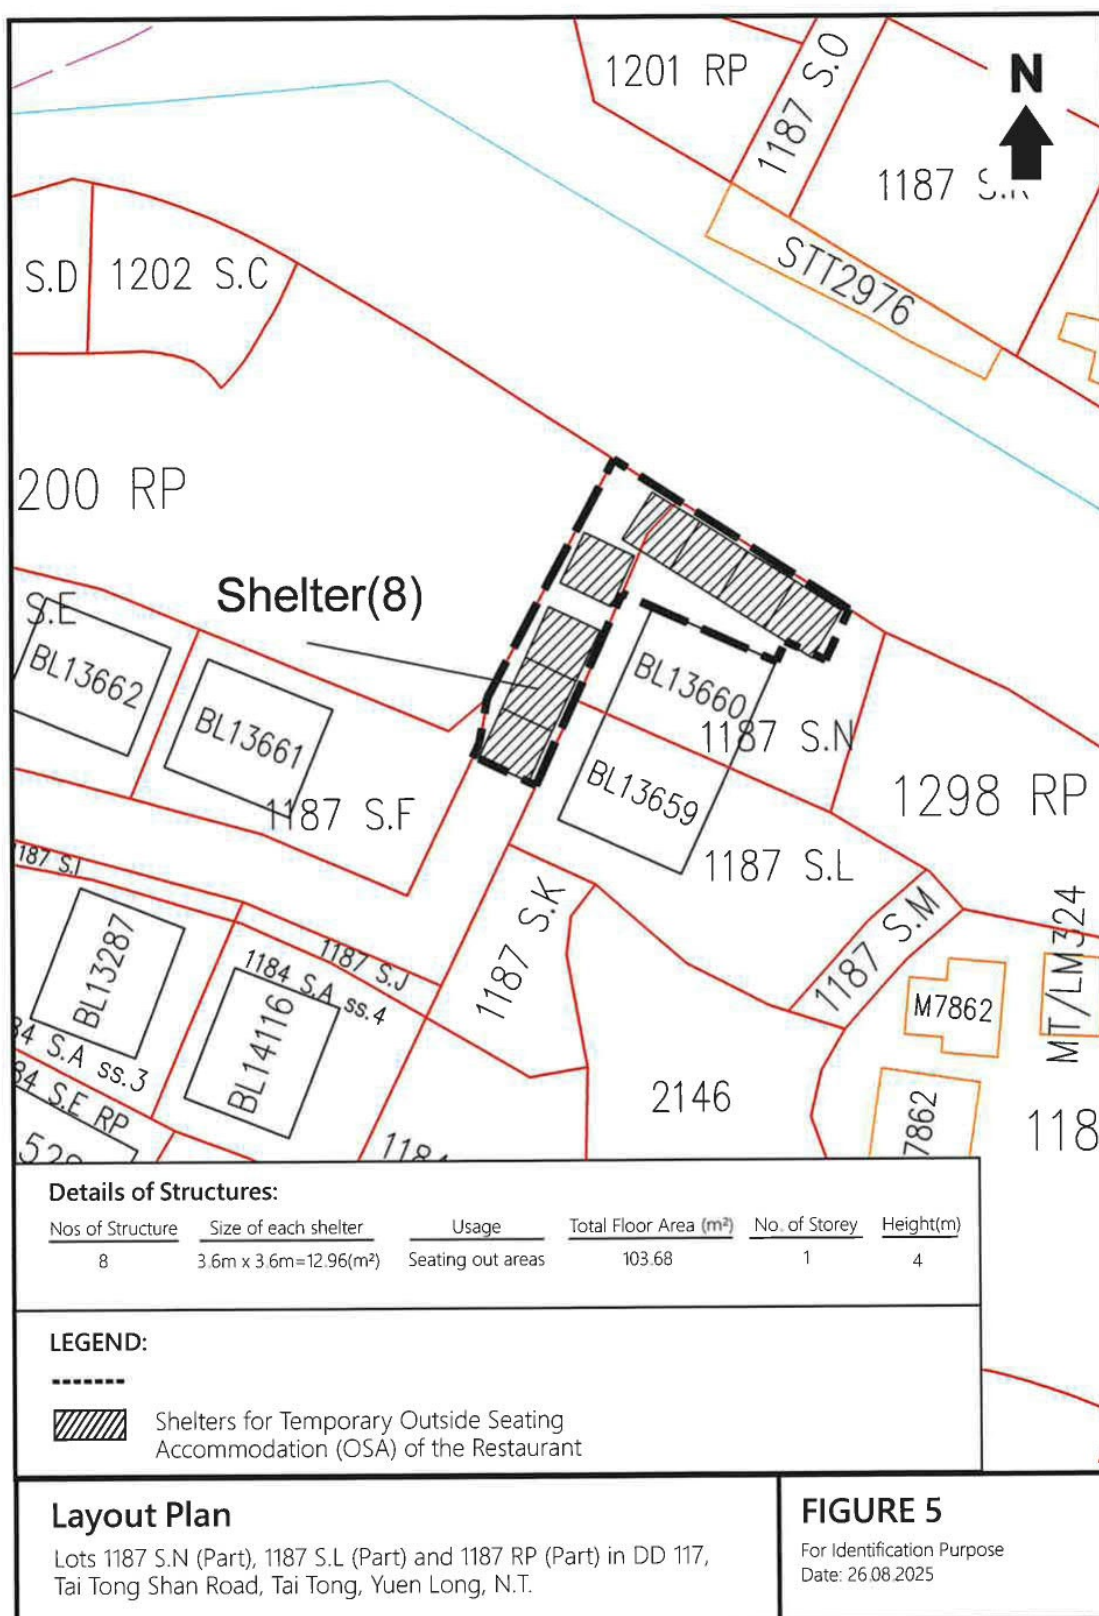


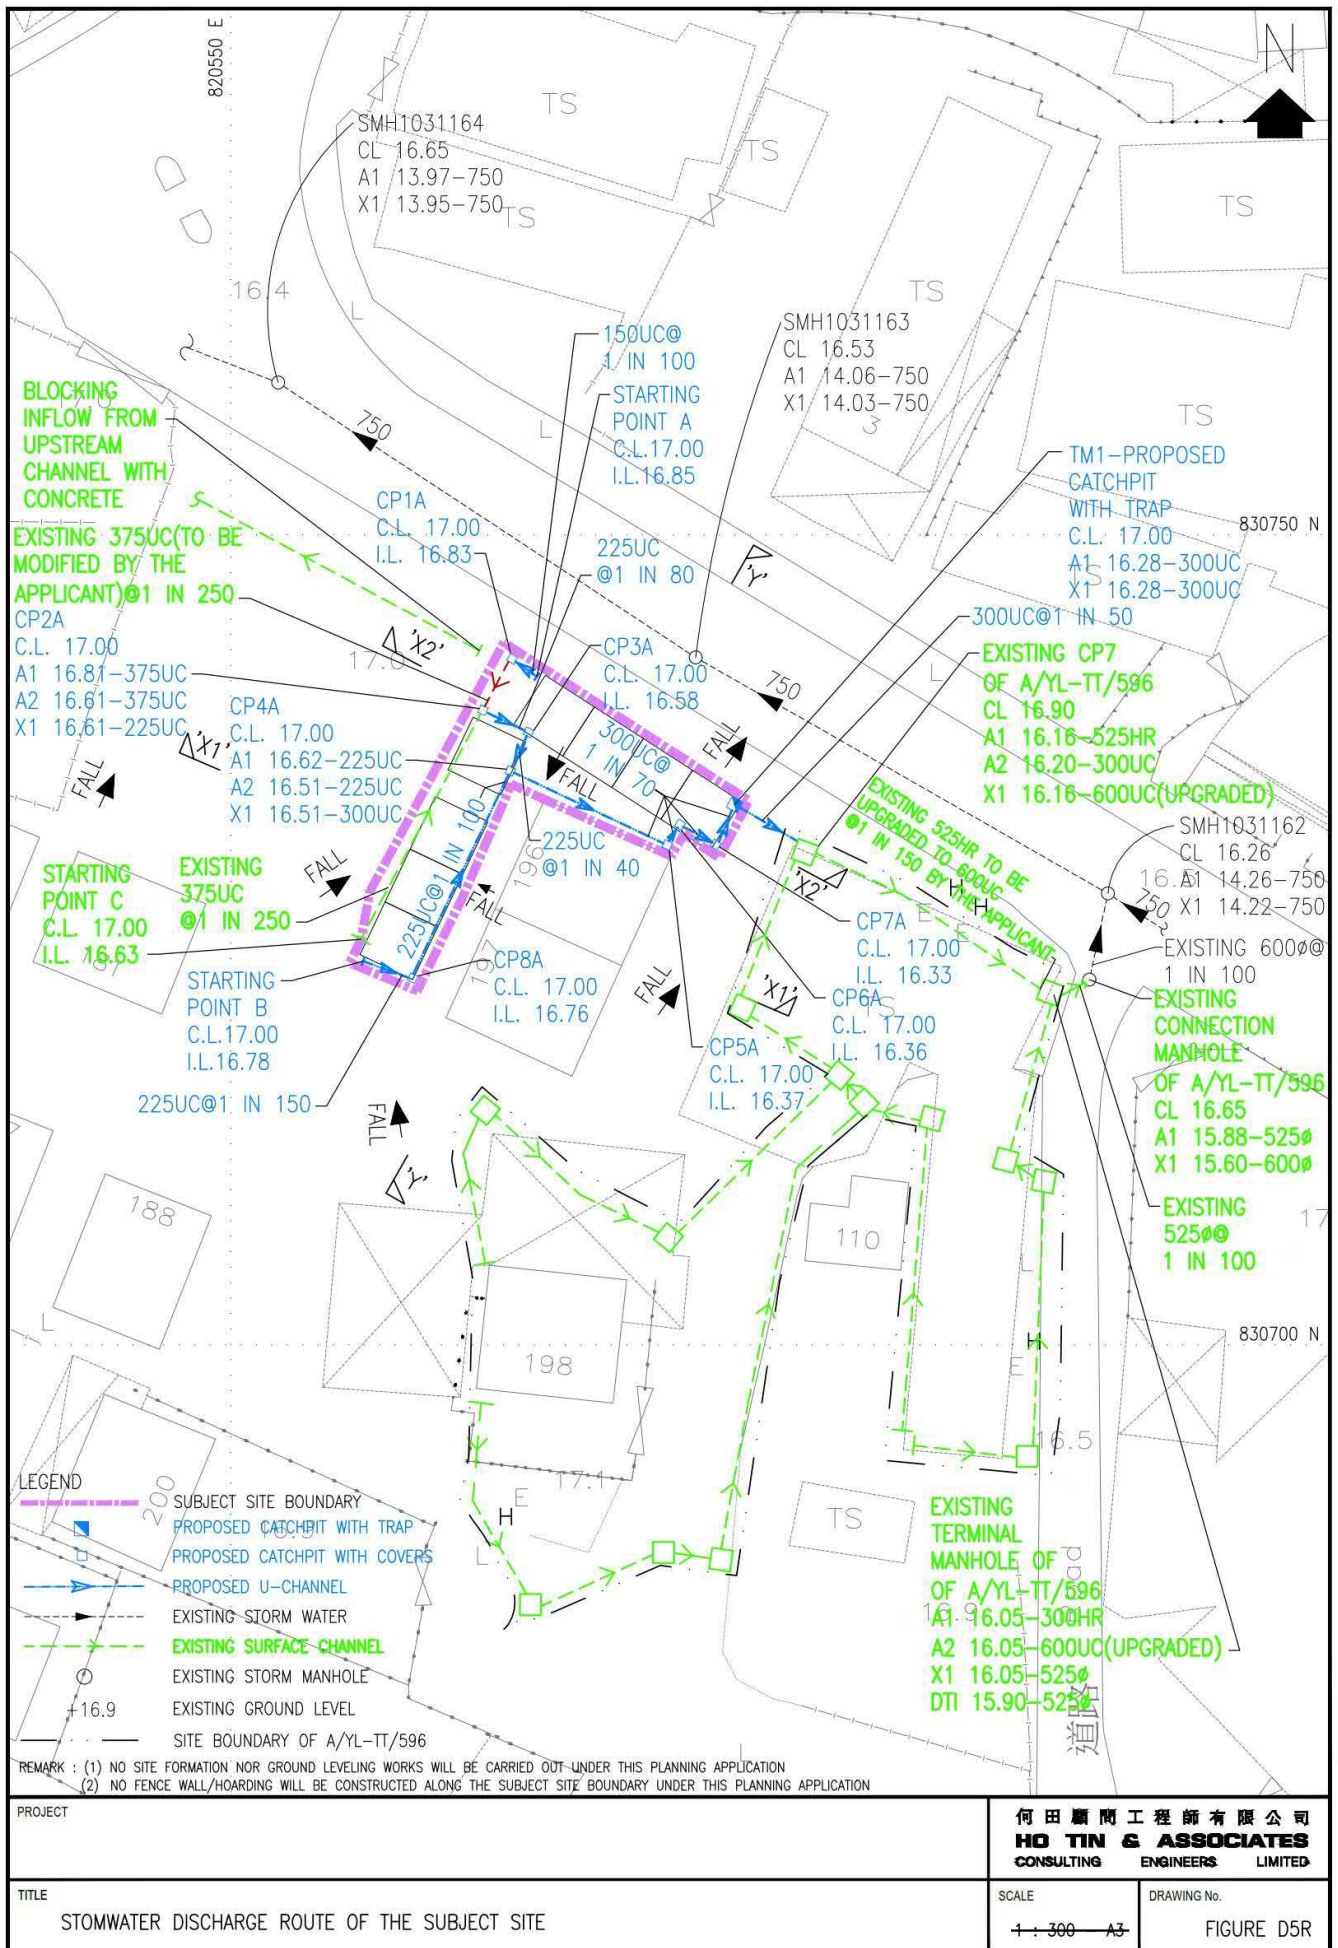

(摘錄自申請人於 18.11.25 呈交的補充資料)
(Extract from Applicant's Supplementary
Information Submitted on 18.11.25)

參考編號
REFERENCE No.
A/YL-TT/747

繪圖 DRAWING
A-2

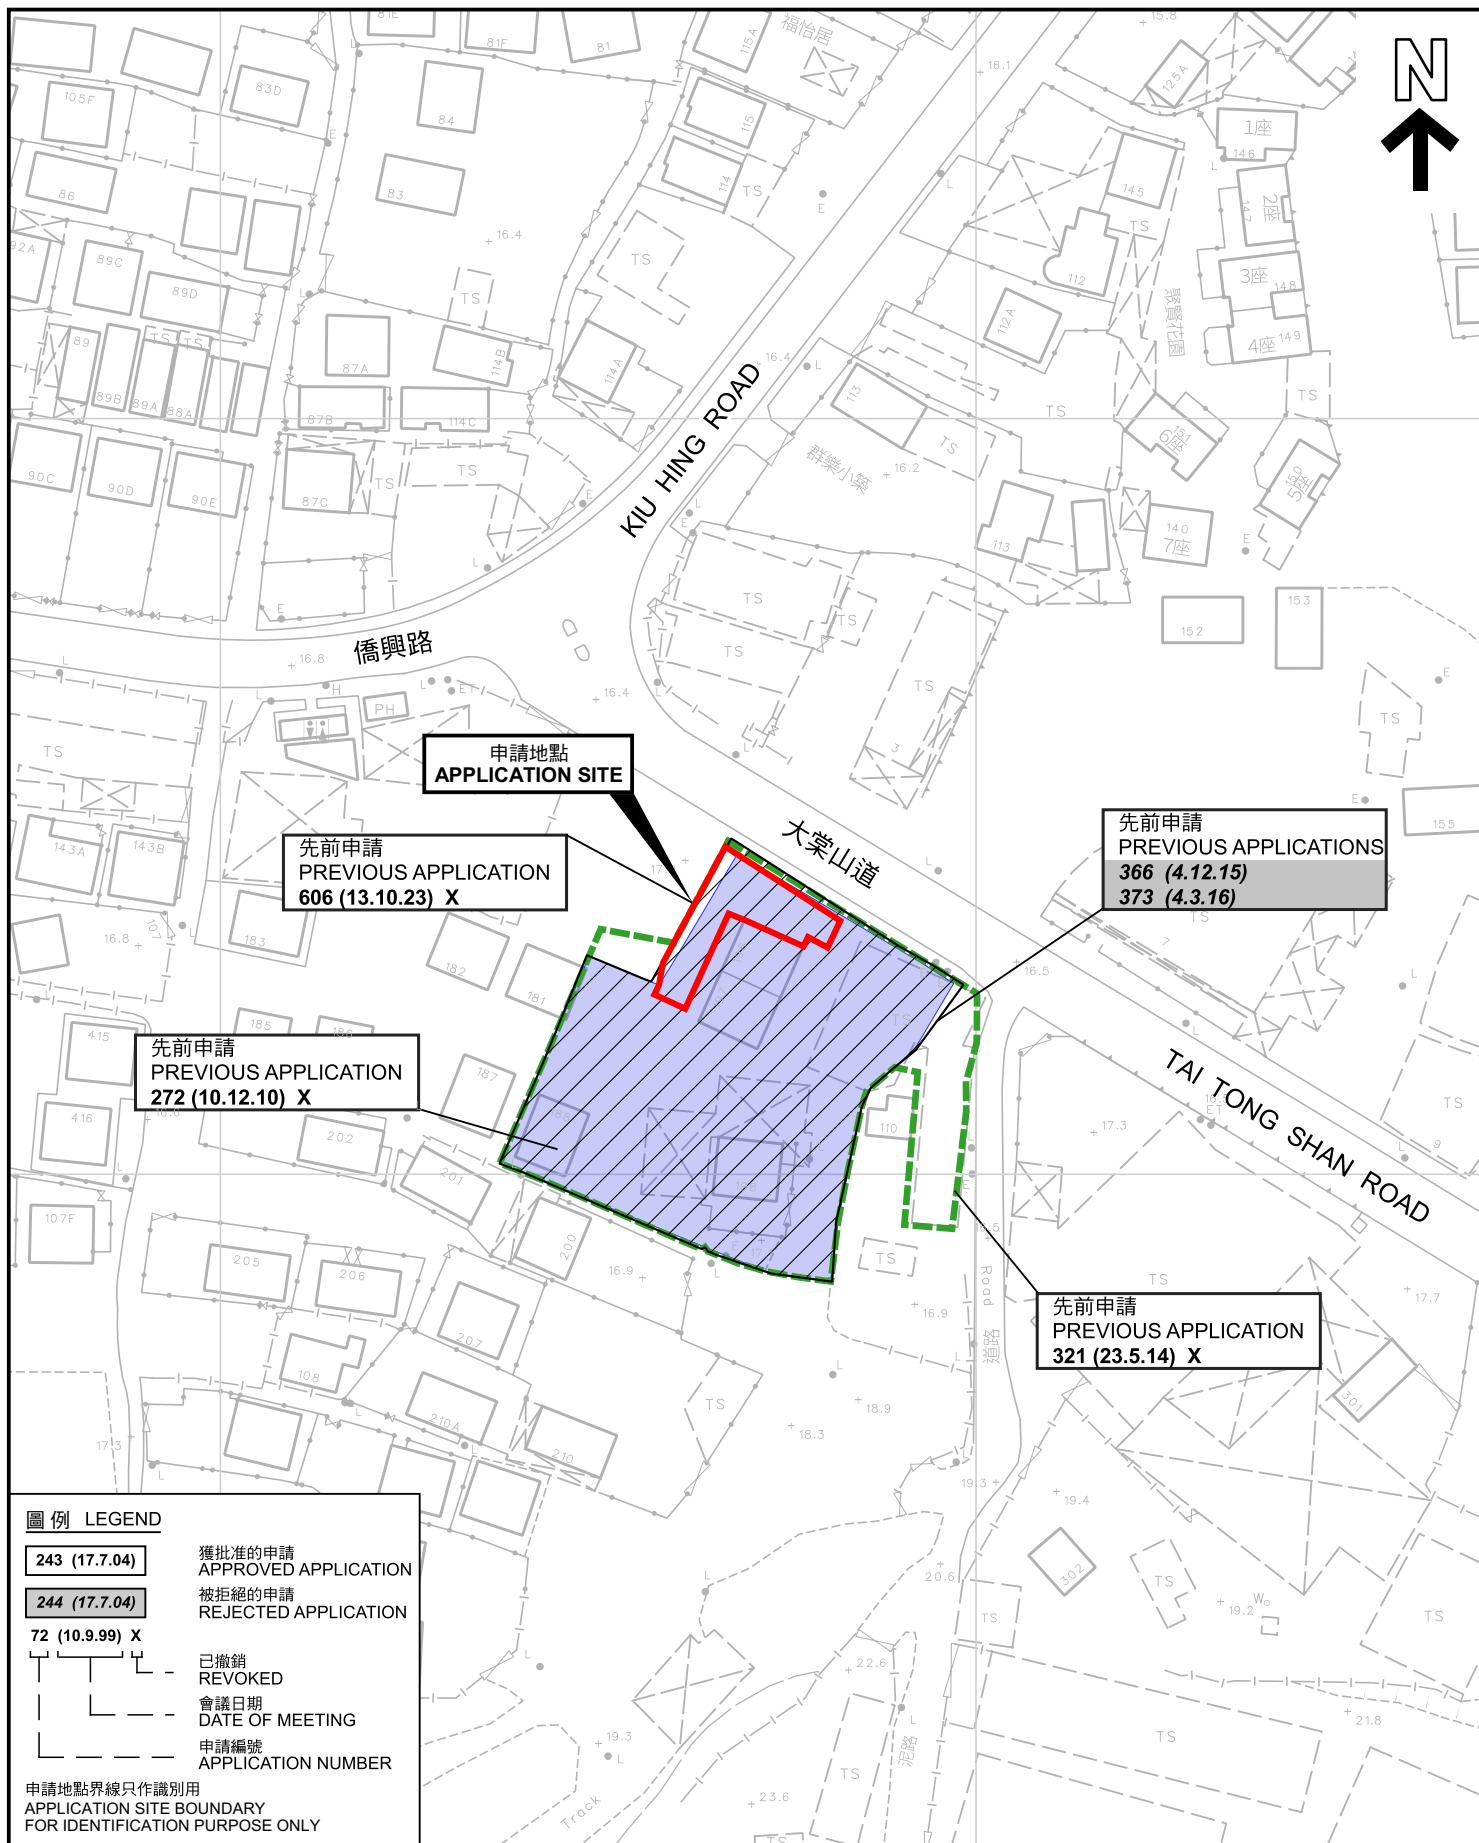

臨時食肆(餐廳戶外座位區)(為期3年)
朗大棠山道丈量約份第117約地段第1187號N分段(部份)及第1187號餘段(部份)
TEMPORARY EATING PLACE
(OUTSIDE SEATING ACCOMMODATION OF A RESTAURANT)
FOR A PERIOD OF 3 YEARS
LOTS 1187 S.N (PART) AND 1187 RP (PART) IN D.D. 117,
TAI TONG SHAN ROAD, YUEN LONG

本摘要圖於2025年12月8日擬備，所根據的資料為測量圖編號 6-NW-24B
EXTRACT PLAN PREPARED ON 8.12.2025
BASED ON SURVEY SHEETS No.
6-NW-24B




規劃署
Planning Department

參考編號
REFERENCE No.
A/YL-TT/747

PLAN
A-1b

SCALE 1:1000 比例尺

米 20 0 20 40 米
METRES

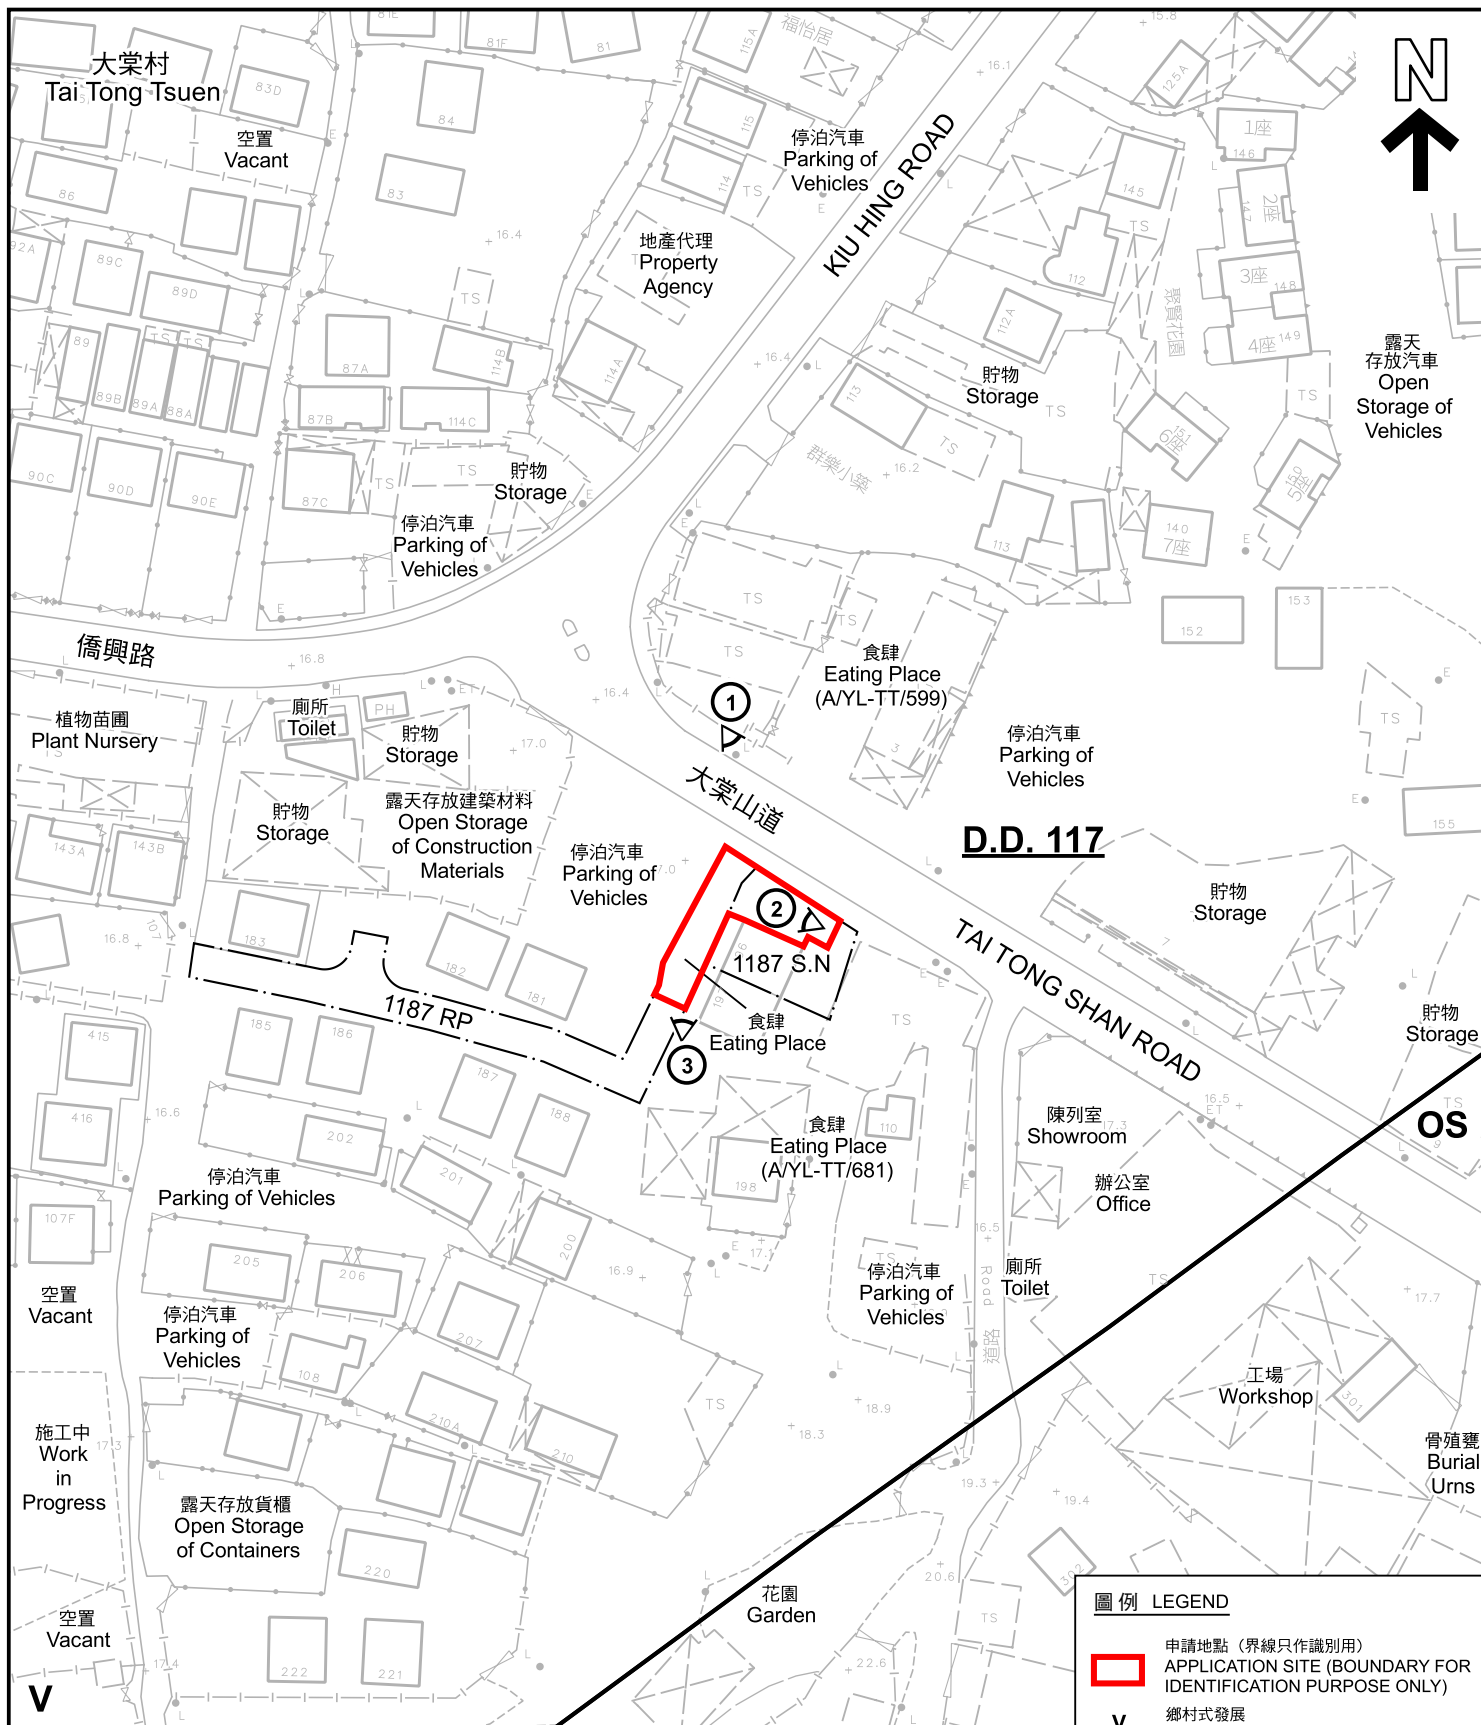

註釋 Notes :

2025年11月21日勘测的土地用途
Land uses shown on this plan are in accordance with the land use survey conducted by the Planning Department on 21.11.2025

本摘要圖於2025年12月8日擬備，所根據的資料為測量圖編號 6-NW-24B
EXTRACT PLAN PREPARED ON 8.12.2025
BASED ON SURVEY SHEET No. 6-NW-24B

平面圖 SITE PLAN

臨時食肆(餐廳戶外座位區)(為期3年)
元朗大棠山道丈量約份第117約地段第1187號N分段(部份)及第1187號餘段(部份)
TEMPORARY EATING PLACE
(OUTSIDE SEATING ACCOMMODATION OF A RESTAURANT)
FOR A PERIOD OF 3 YEARS
LOTS 1187 S.N (PART) AND 1187 RP (PART) IN D.D. 117,
TAI TONG SHAN ROAD, YUEN LONG

SCALE 1:1 000 比例尺

米 20 0 20 40 米
METRES

圖例 LEGEND


- 申請地點 (界線只作識別用)
APPLICATION SITE (BOUNDARY FOR IDENTIFICATION PURPOSE ONLY)
- 鄉村式發展
VILLAGE TYPE DEVELOPMENT
- 露天貯物
OPEN STORAGE
- 實地照片的觀景點
VIEWING POINT OF SITE PHOTO



規劃署
Planning Department

參考編號
REFERENCE No.
A/YL-TT/747

圖 PLAN
A-2

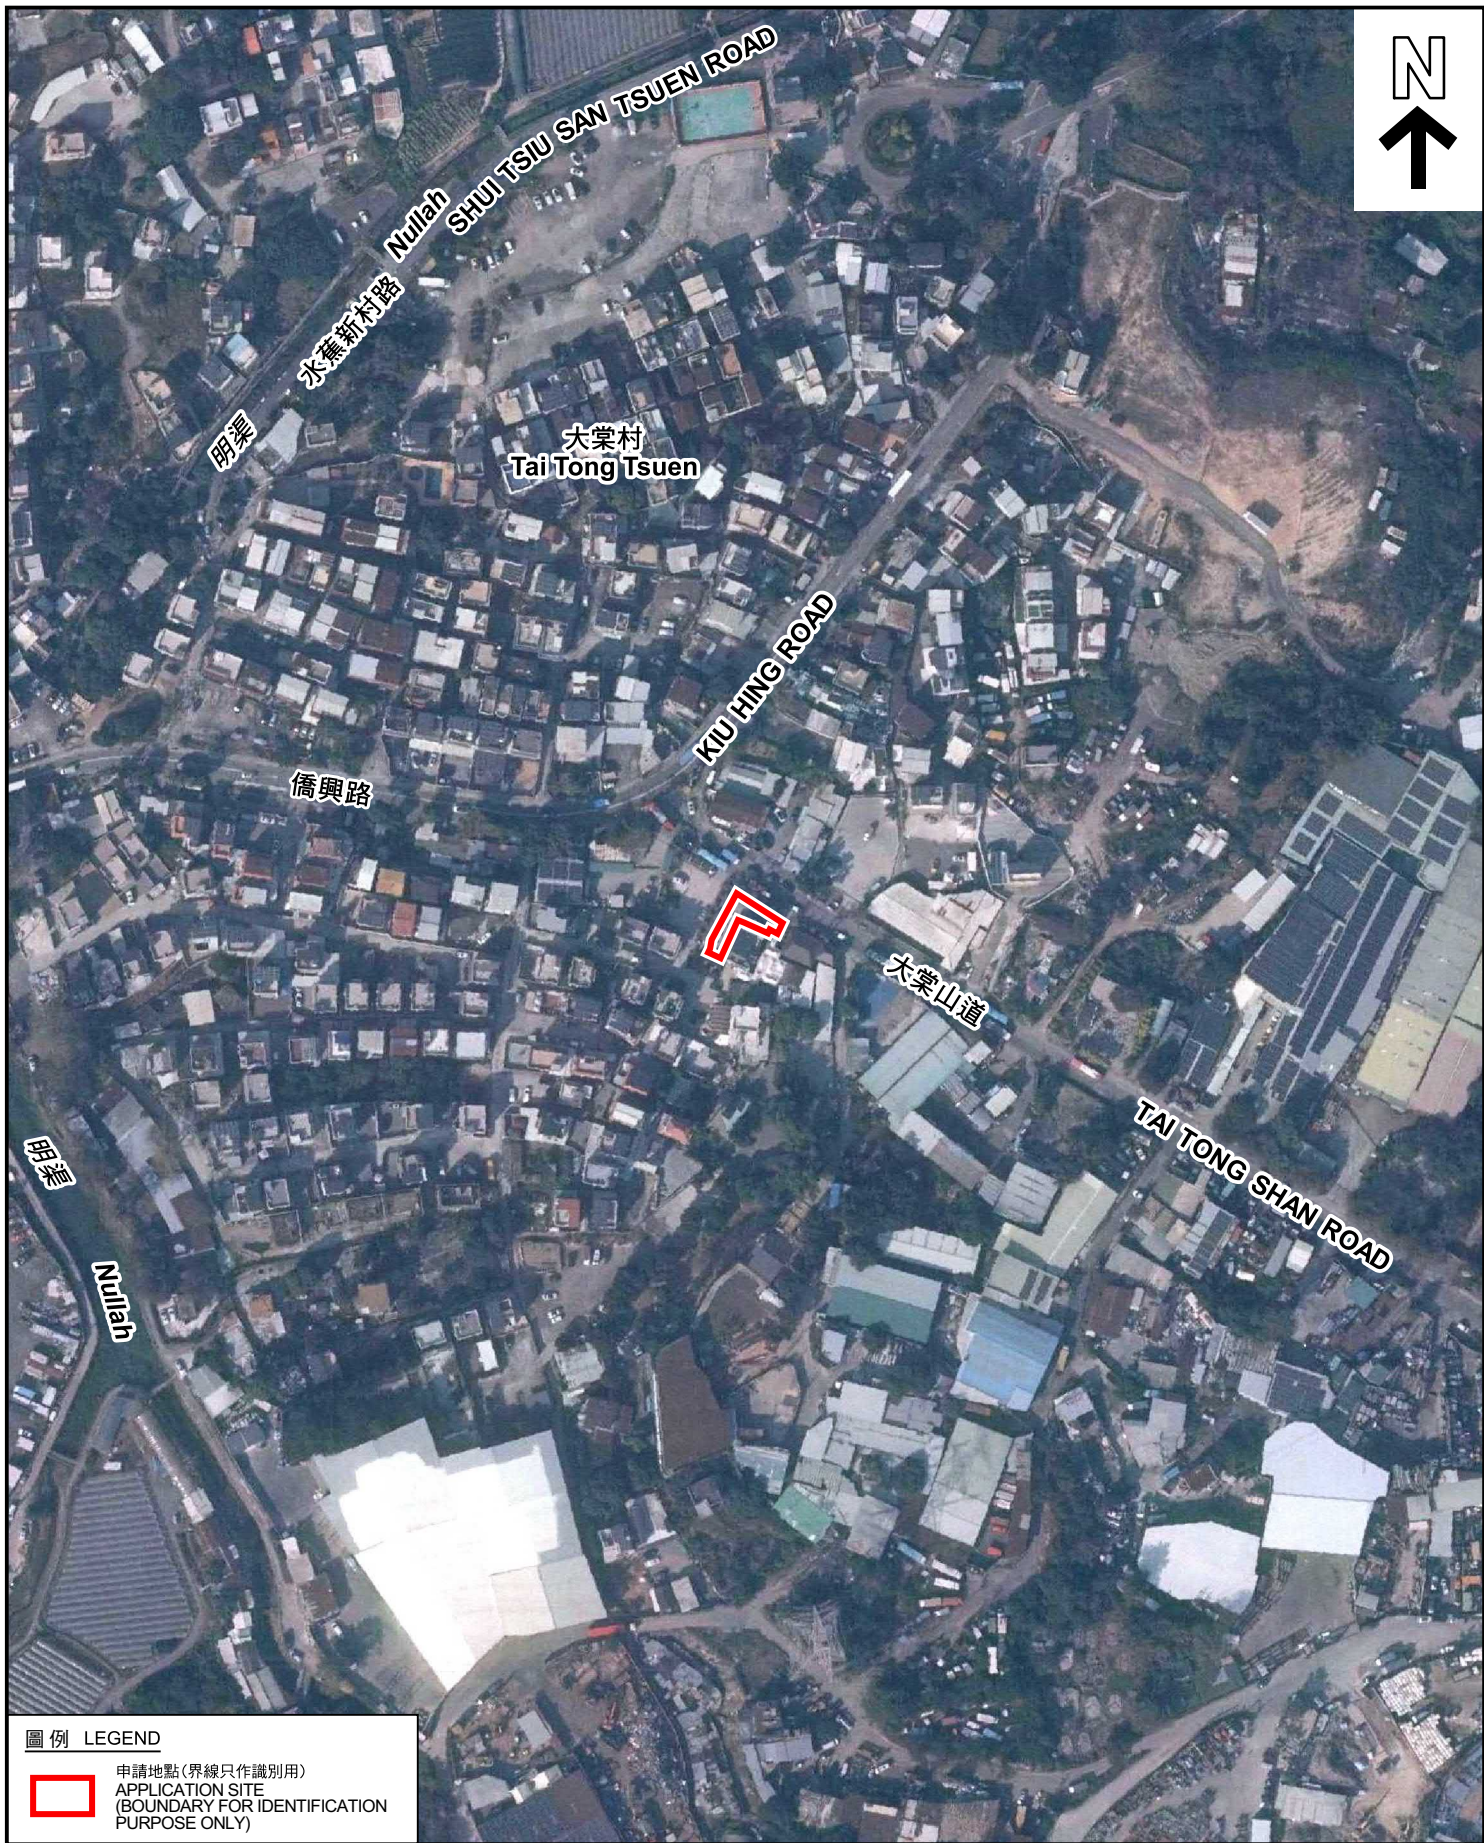

圖例 LEGEND



申請地點(界線只作識別用)
APPLICATION SITE
(BOUNDARY FOR IDENTIFICATION
PURPOSE ONLY)

航攝照片 AERIAL PHOTO

本摘要圖於2025年12月18日擬備，所根據的資料為地政總署於2025年1月3日拍得的航攝照片編號 E246564C
EXTRACT PLAN PREPARED ON 18.12.2025
BASED ON AERIAL PHOTO No.
E246564C TAKEN ON 3.1.2025
BY LANDS DEPARTMENT


臨時食肆(餐廳戶外座位區)(為期3年)
元朗大棠山道丈量約份第117約地段第1187號N分段(部份)及第1187號餘段(部份)
TEMPORARY EATING PLACE
(OUTSIDE SEATING ACCOMMODATION OF A RESTAURANT)
FOR A PERIOD OF 3 YEARS
LOTS 1187 S.N (PART) AND 1187 RP (PART) IN D.D. 117,
TAI TONG SHAN ROAD, YUEN LONG



規劃署
Planning Department

參考編號
REFERENCE No.
A/YL-TT/747

圖 PLAN
A-3

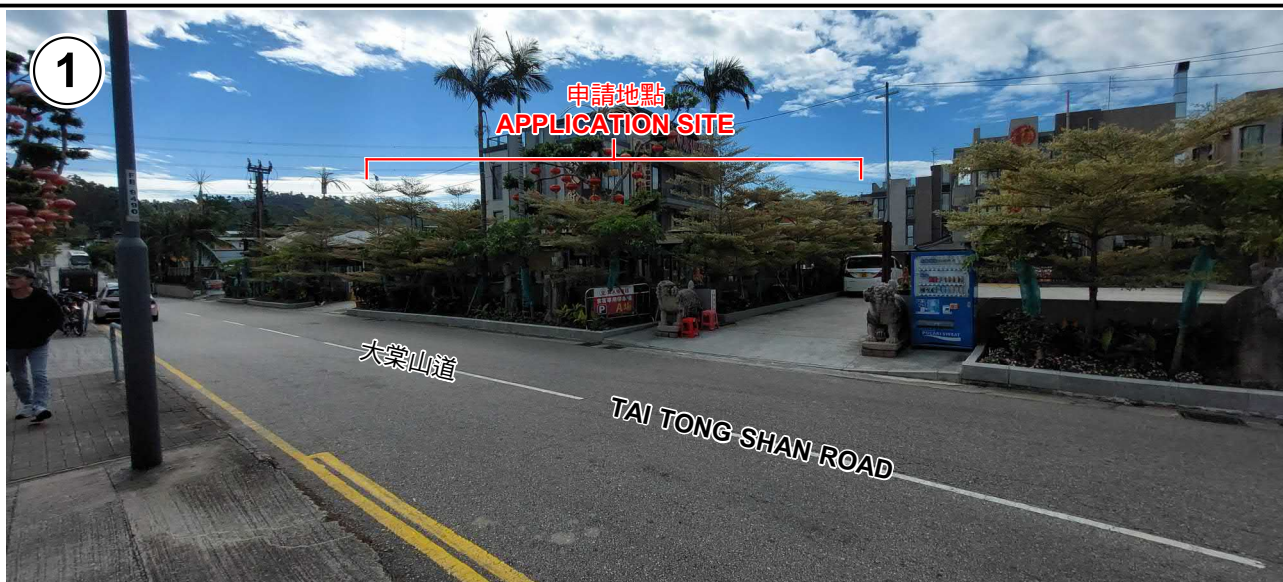

實地照片 SITE PHOTOS

臨時食肆(餐廳戶外座位區)(為期3年)
元朗大棠山道丈量約份第117約地段第1187號N分段(部份)及第1187號餘段(部份)
TEMPORARY EATING PLACE
(OUTSIDE SEATING ACCOMMODATION OF A RESTAURANT)
FOR A PERIOD OF 3 YEARS
LOTS 1187 S.N (PART) AND 1187 RP (PART) IN D.D. 117,
TAI TONG SHAN ROAD, YUEN LONG



規劃署
Planning Department

參考編號
REFERENCE No.
A/YL-TT/747

圖 PLAN
A-4

本圖於2025年12月10日擬備，所根據的資料為攝於2025年11月21日的實地照片
PLAN PREPARED ON 10.12.2025
BASED ON SITE PHOTOS
TAKEN ON 21.11.2025