


地段索引圖 LOT INDEX PLAN

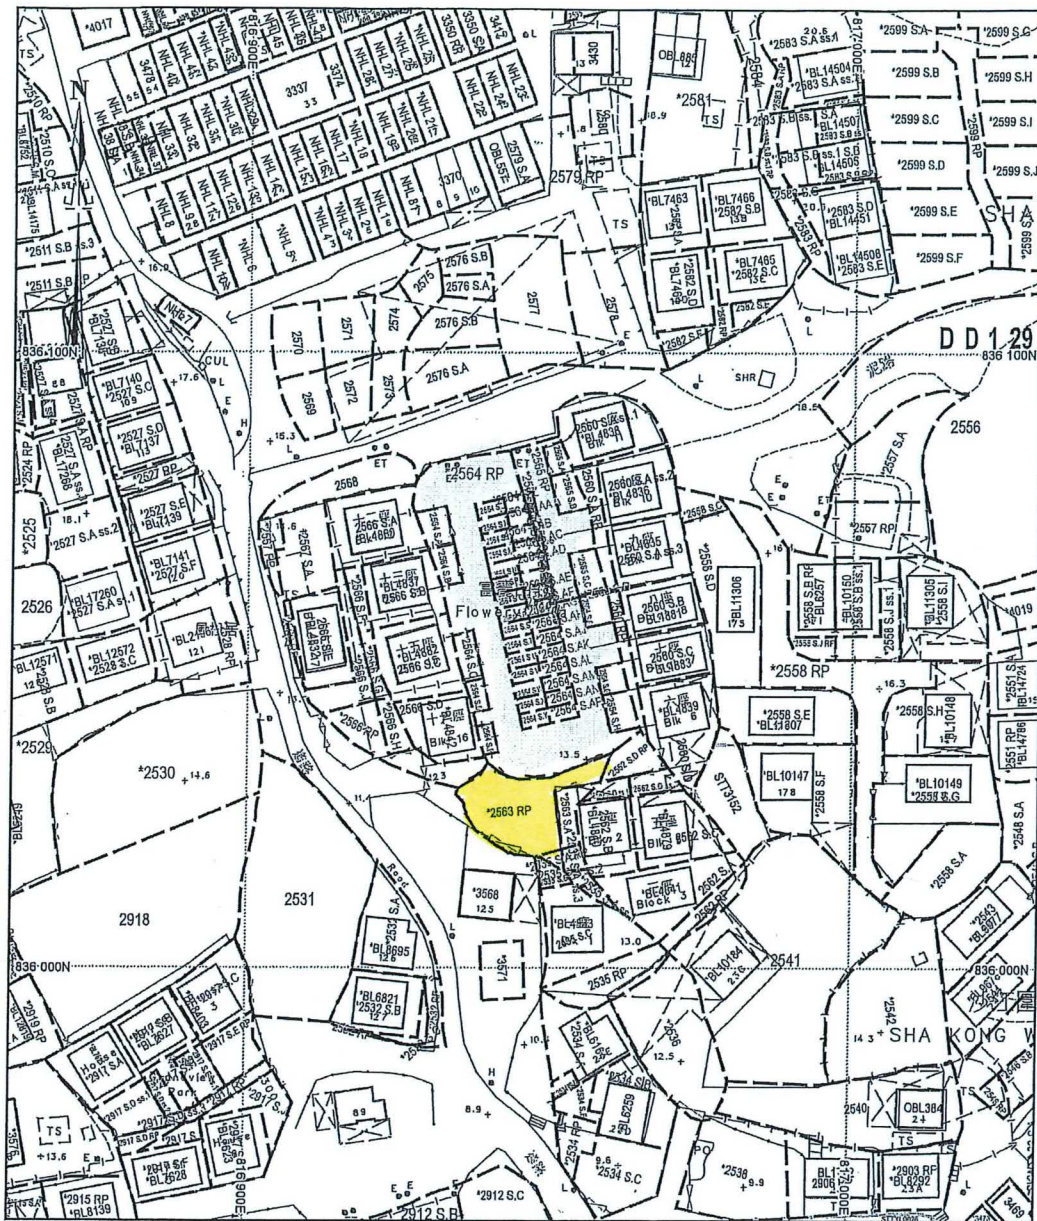

地政總署測繪處

Survey and Mapping Office, Lands Department

比例尺 SCALE 1:1000

米 metres 10 0 10 20 30 40 50 metres



Locality : _____
 Lot Index Plan No. : LIP1507004P
 District Survey Office : DSOYL
 Date : 07-Feb-2023
 Reference No. : 2-SW-22C,6-NW-2A

香港特別行政區政府 — 版權所有
 © Copyright reserved - Hong Kong SAR Government
 SMO-P01 20230207150618 10

摘要說明：本地段索引圖在其背景的地形圖上標示了各種永久和短期持有的土地的圖像界線。這些土地包括私人地段、政府撥地、短期租約批地，以及其他作核准用途的土地。請注意：(1)本索引圖上的資料會按不時更新而不作事先通知；(2)索引圖的更新或會延後於有關資料的實際變更；以及(3)本索引圖中顯示的界線僅供識別之用，資料是否準確可靠，應徵詢專業土地測量師的意見。
 免責說明：如因使用本地段索引圖，或因所依據的本索引圖資料出錯、遺漏、過時或有誤差而導致任何損失或損害，政府概不承擔任何法律責任。


Explanatory notes : This plan shows the graphical boundaries of different kinds of permanent and temporary land holdings with the topographic map in the backdrop. The land holdings as shown may include private lots, government land allocations, short term tenancies and other permitted uses of land. It must be noted that: (1) the information shown on this plan is subject to update without prior notification; (2) there may be time lag between an update and the related changes taken place; and (3) the graphical boundaries as shown are for identification purpose only and interpretation of their accuracy and reliability requires the advice from professional land surveyor.
 Disclaimer : The Government shall not be responsible for any loss or damage howsoever arising from the use of this plan or in reliance upon its correctness, completeness, timeliness or accuracy.

參考編號
 REFERENCE No.
 A/YL-LFS/584

繪圖 DRAWING
 A-1

(摘錄自申請人於25. 11. 2025呈交的申請書)
 (Extract from Applicant's
 Submission of 25.11.2025)


地段索引圖 LOT INDEX PLA

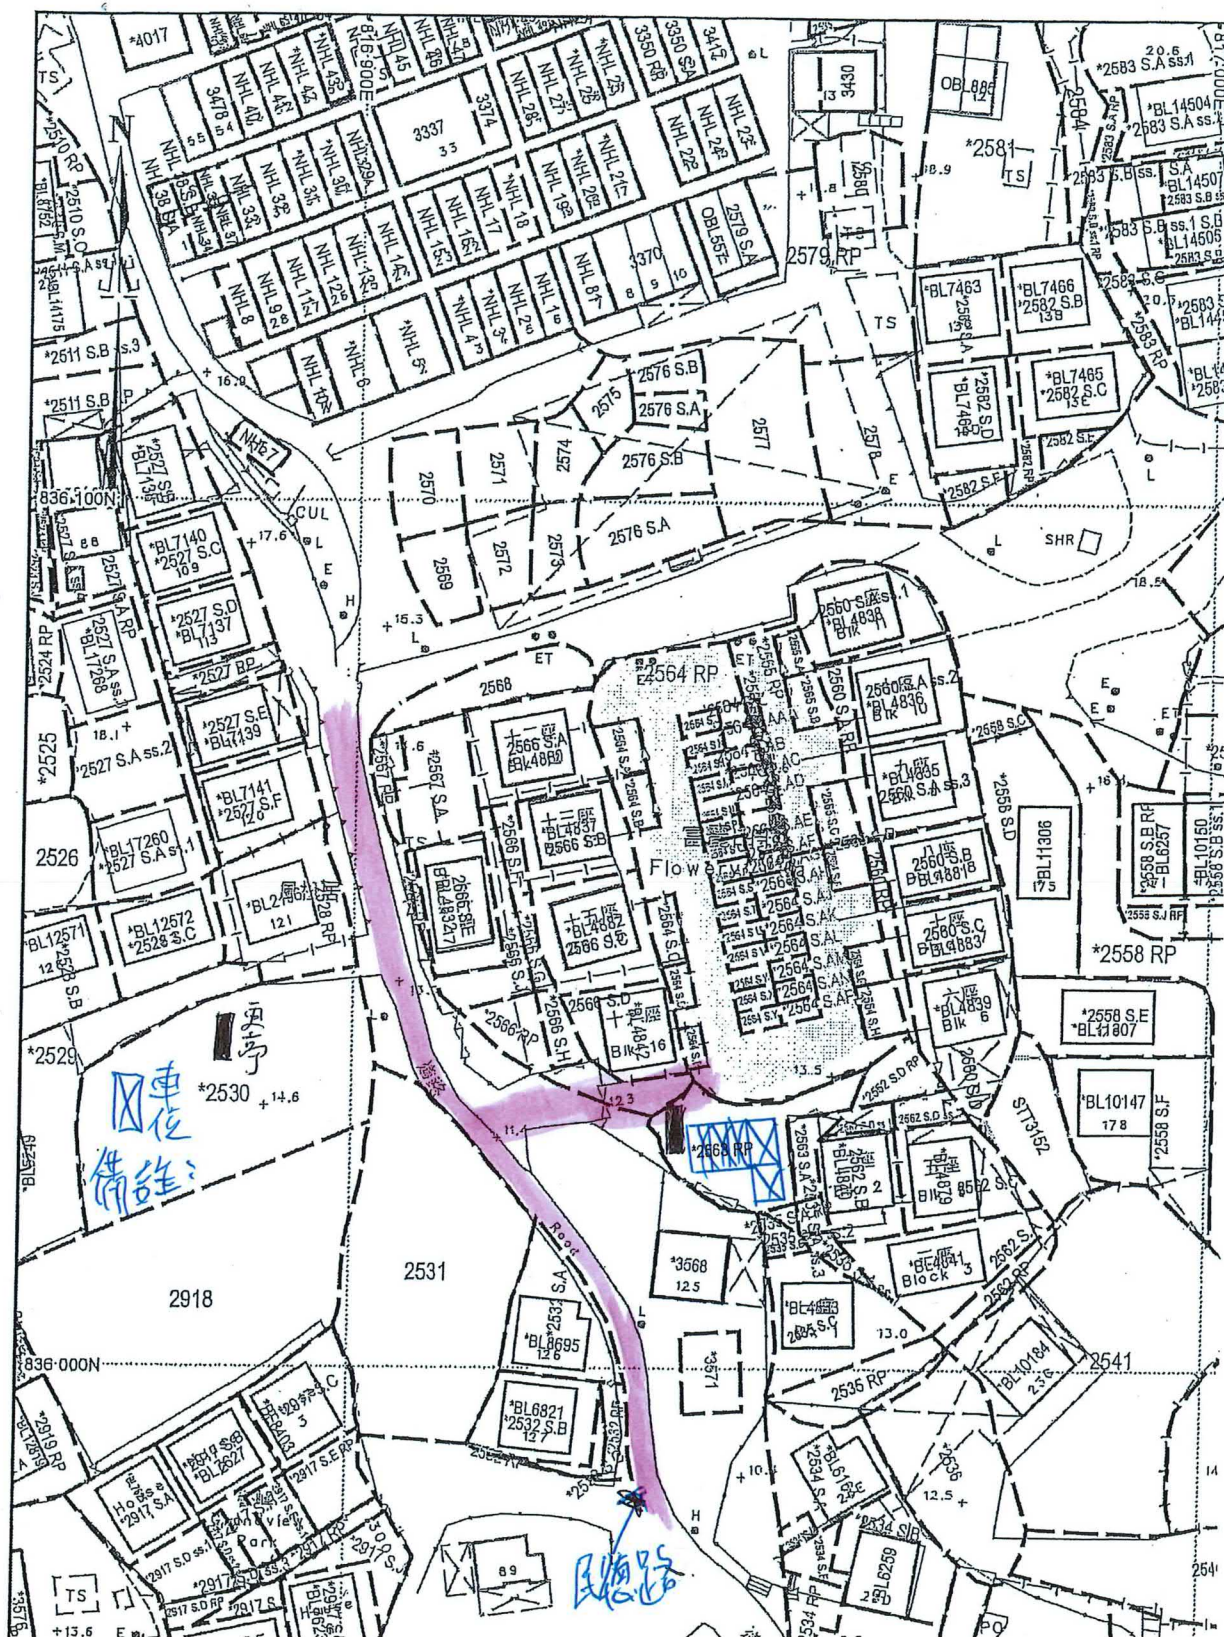


參考編號
REFERENCE No.
A/YL-LFS/584

繪圖 DRAWING
A-3

(摘錄自申請人於25. 11. 2025呈交的申請書)
(Extract from Applicant's
Submission of 25.11.2025)

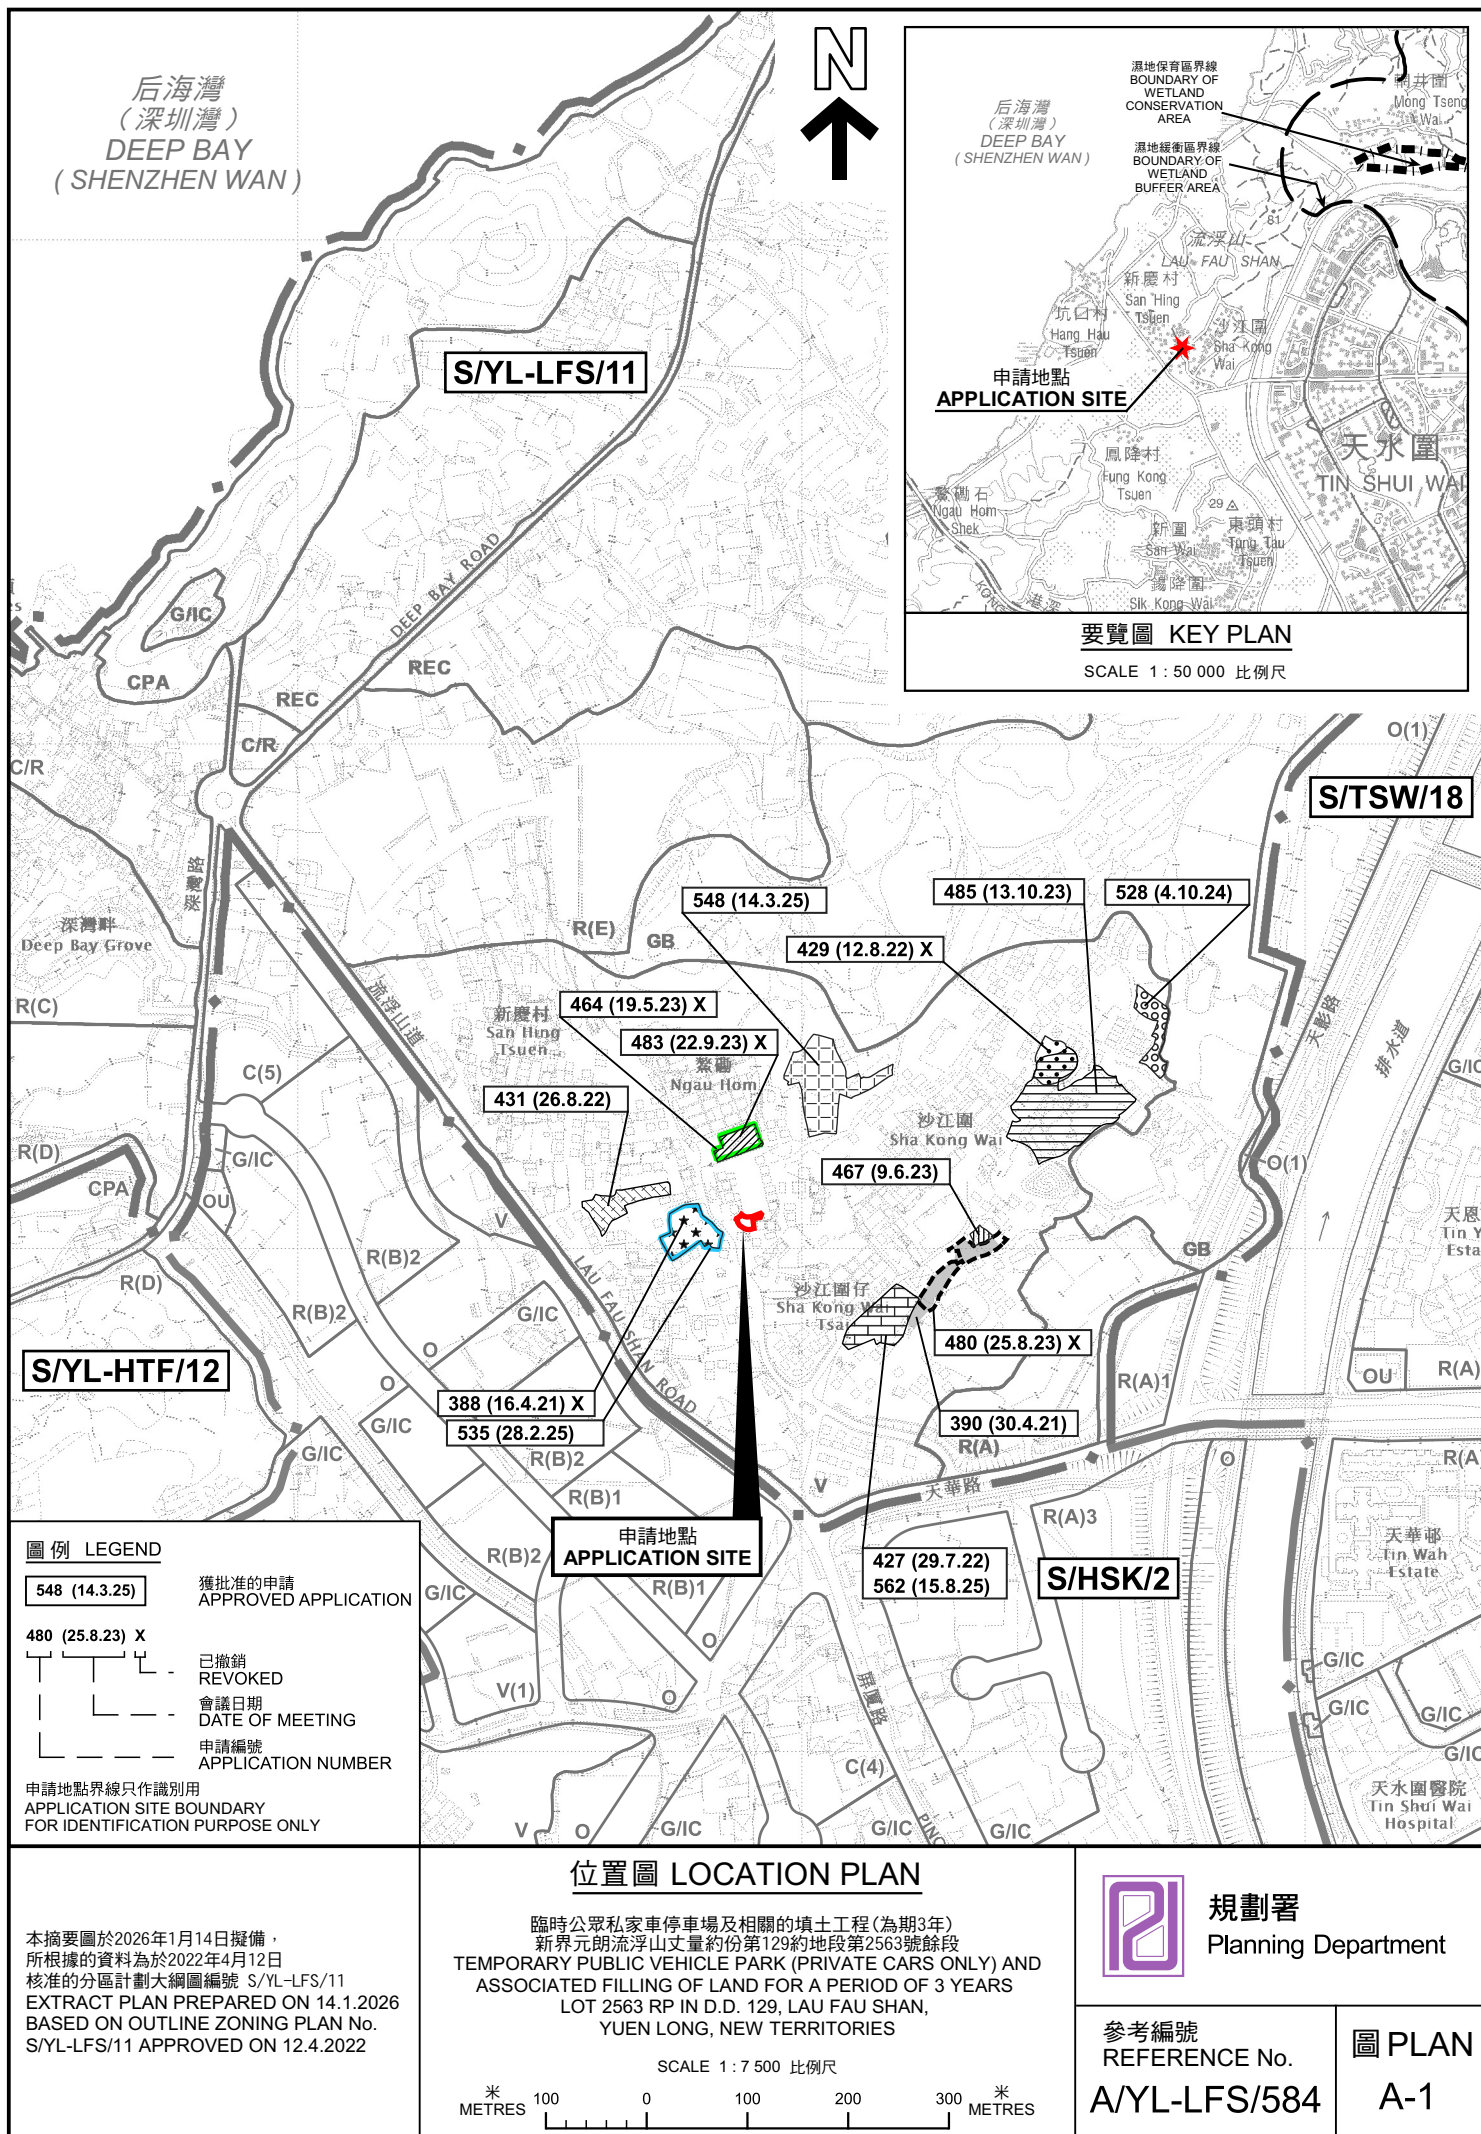

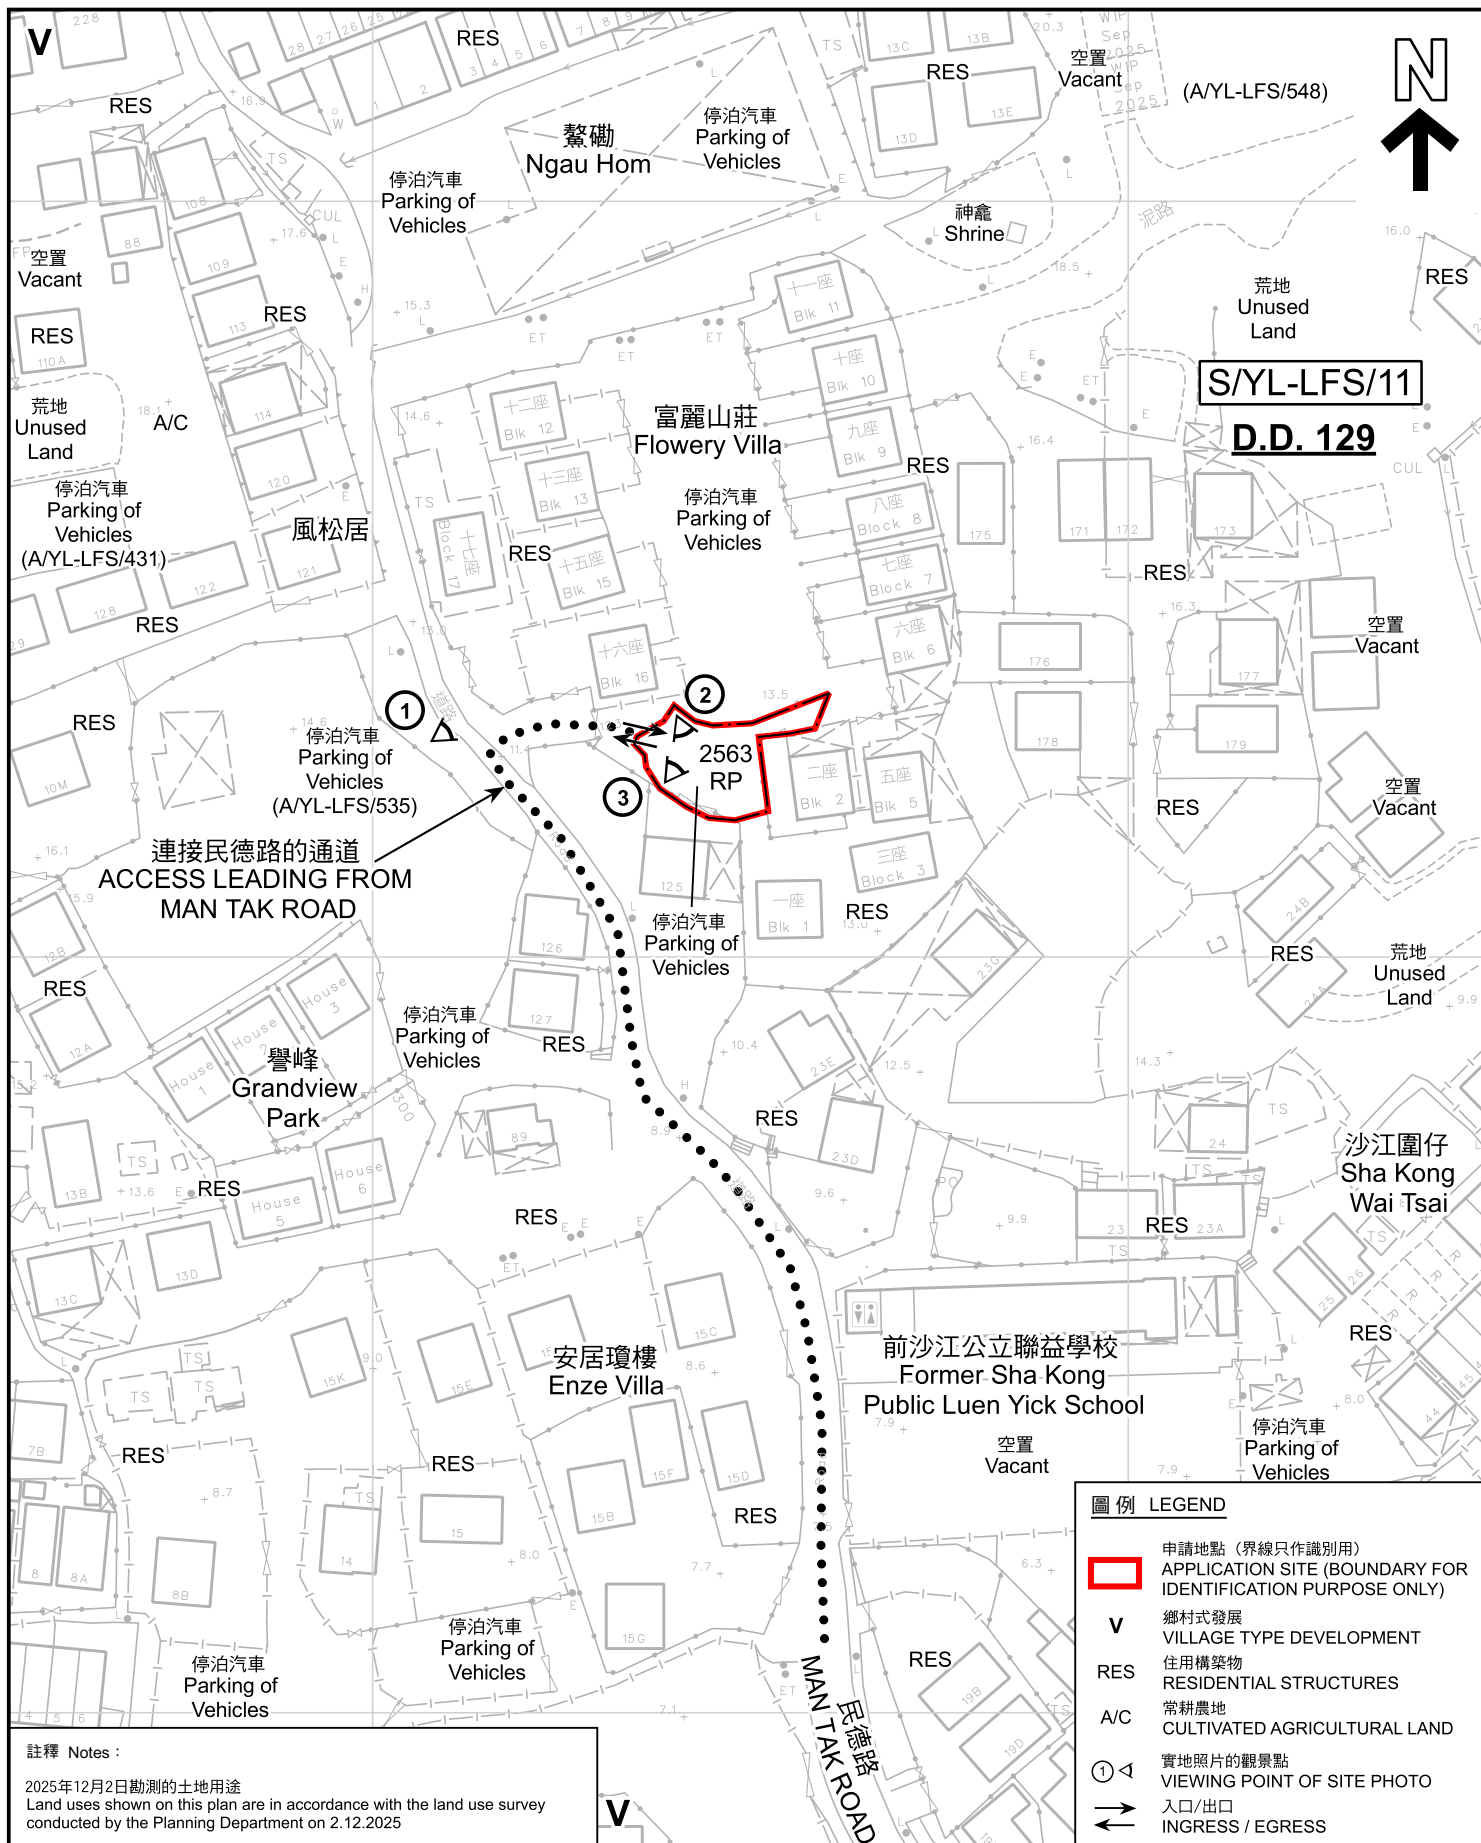

平面圖 SITE PLAN

臨時公眾私家車停車場及相關的填土工程 (為期3年)
新界元朗流浮山丈量約份第129約地段第2563號餘段
TEMPORARY PUBLIC VEHICLE PARK (PRIVATE CARS ONLY) AND
ASSOCIATED FILLING OF LAND FOR A PERIOD OF 3 YEARS
LOT 2563 RP IN D.D. 129, LAU FAU SHAN,
YUEN LONG, NEW TERRITORIES

本摘要圖於2026年1月15日擬備，所根據的
資料為測量圖編號 2-SW-22C 和 6-NW-2A
EXTRACT PLAN PREPARED ON 15.1.2026
BASED ON SURVEY SHEETS No.
2-SW-22C and 6-NW-2A


SCALE 1:1 000 比例尺
米 20 0 20 40 米
METRES



規劃署
Planning Department

參考編號
REFERENCE No.
A/YL-LFS/584

圖 PLAN
A-2

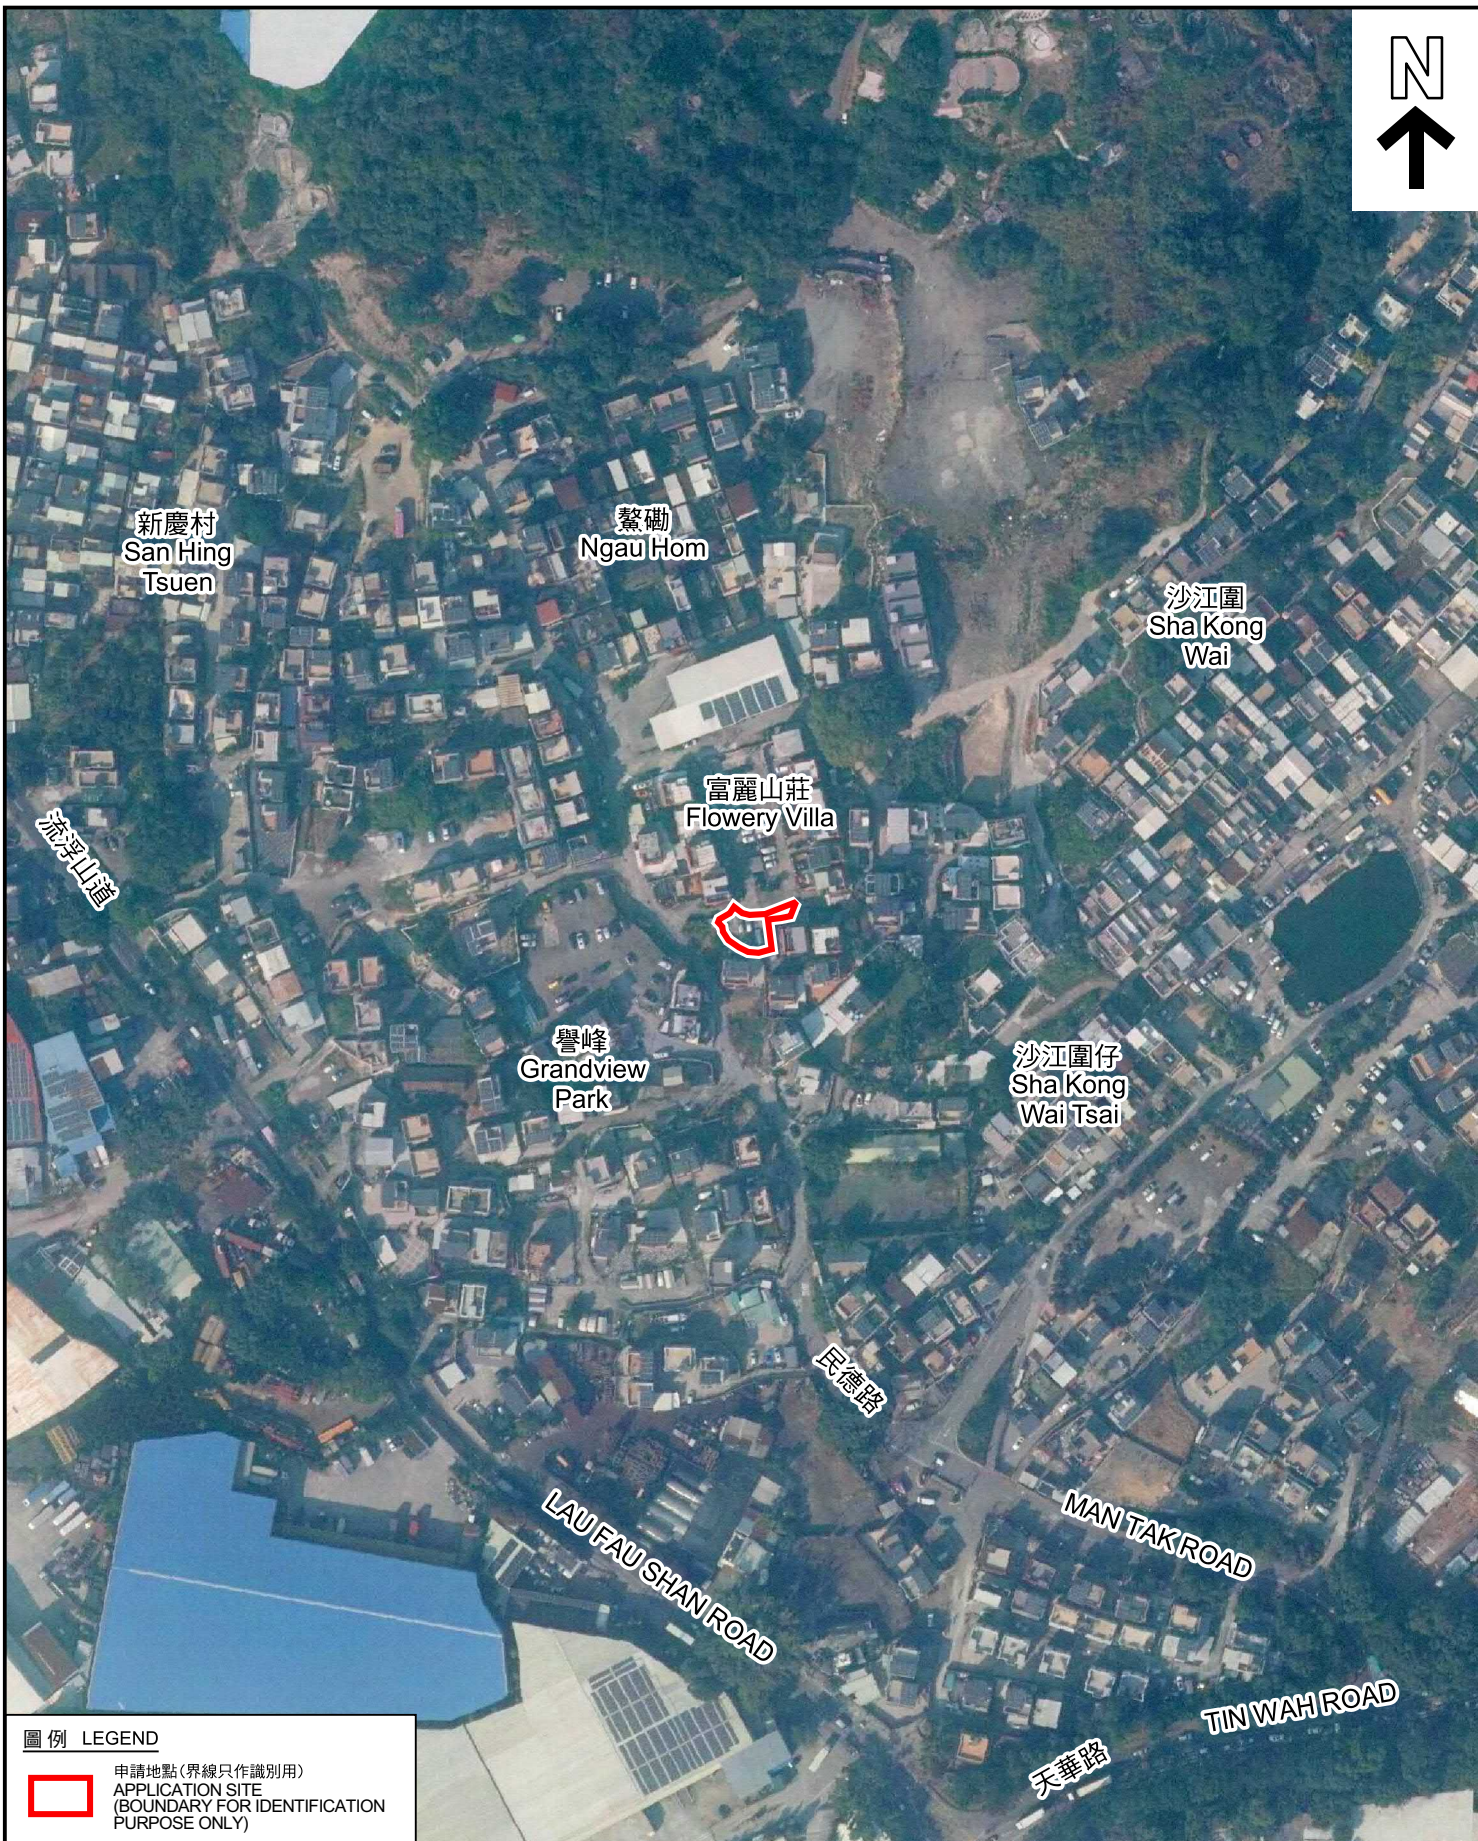

圖例 LEGEND



申請地點(界線只作識別用)
APPLICATION SITE
(BOUNDARY FOR IDENTIFICATION
PURPOSE ONLY)

本摘要圖於2026年1月8日擬備，所根據的資料為地政總署於2025年1月3日拍得的航攝照片編號 E246551C
EXTRACT PLAN PREPARED ON 8.1.2026
BASED ON AERIAL PHOTO No.
E246551C TAKEN ON 3.1.2025
BY LANDS DEPARTMENT

航攝照片 AERIAL PHOTO


臨時公眾私家車停車場及相關的填土工程(為期3年)
新界元朗流浮山丈量約份第129約地段第2563號餘段
TEMPORARY PUBLIC VEHICLE PARK (PRIVATE CARS ONLY) AND
ASSOCIATED FILLING OF LAND FOR A PERIOD OF 3 YEARS
LOT 2563 RP IN D.D. 129, LAU FAU SHAN,
YUEN LONG, NEW TERRITORIES



規劃署
Planning Department

參考編號
REFERENCE No.
A/YL-LFS/584

圖 PLAN
A-3

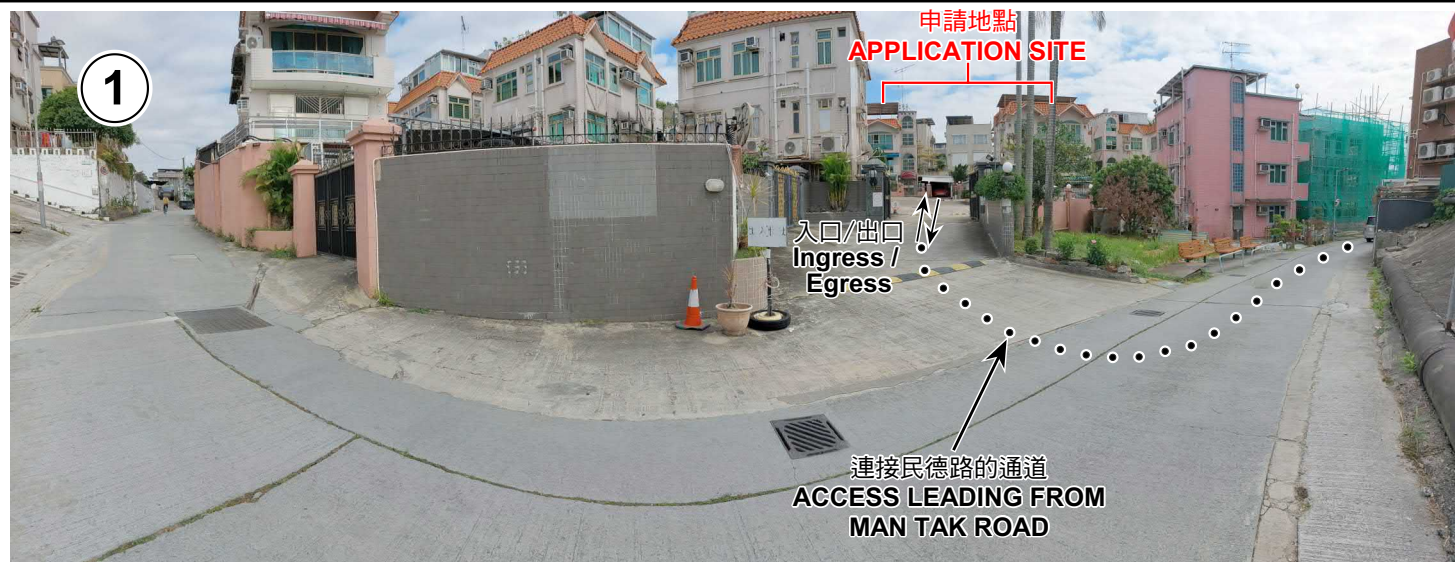

實地照片 SITE PHOTOS

本圖於2026年1月15日擬備，所根據的資料為攝於2025年12月2日的實地照片
PLAN PREPARED ON 15.1.2026
BASED ON SITE PHOTOS
TAKEN ON 2.12.2025

臨時公眾私家車停車場及相關的填土工程(為期3年)
新界元朗流浮山丈量約份第129約地段第2563號餘段
TEMPORARY PUBLIC VEHICLE PARK (PRIVATE CARS ONLY) AND
ASSOCIATED FILLING OF LAND FOR A PERIOD OF 3 YEARS
LOT 2563 RP IN D.D. 129, LAU FAU SHAN,
YUEN LONG, NEW TERRITORIES



規劃署
Planning Department

參考編號
REFERENCE No.
A/YL-LFS/584

圖 PLAN
A-4