


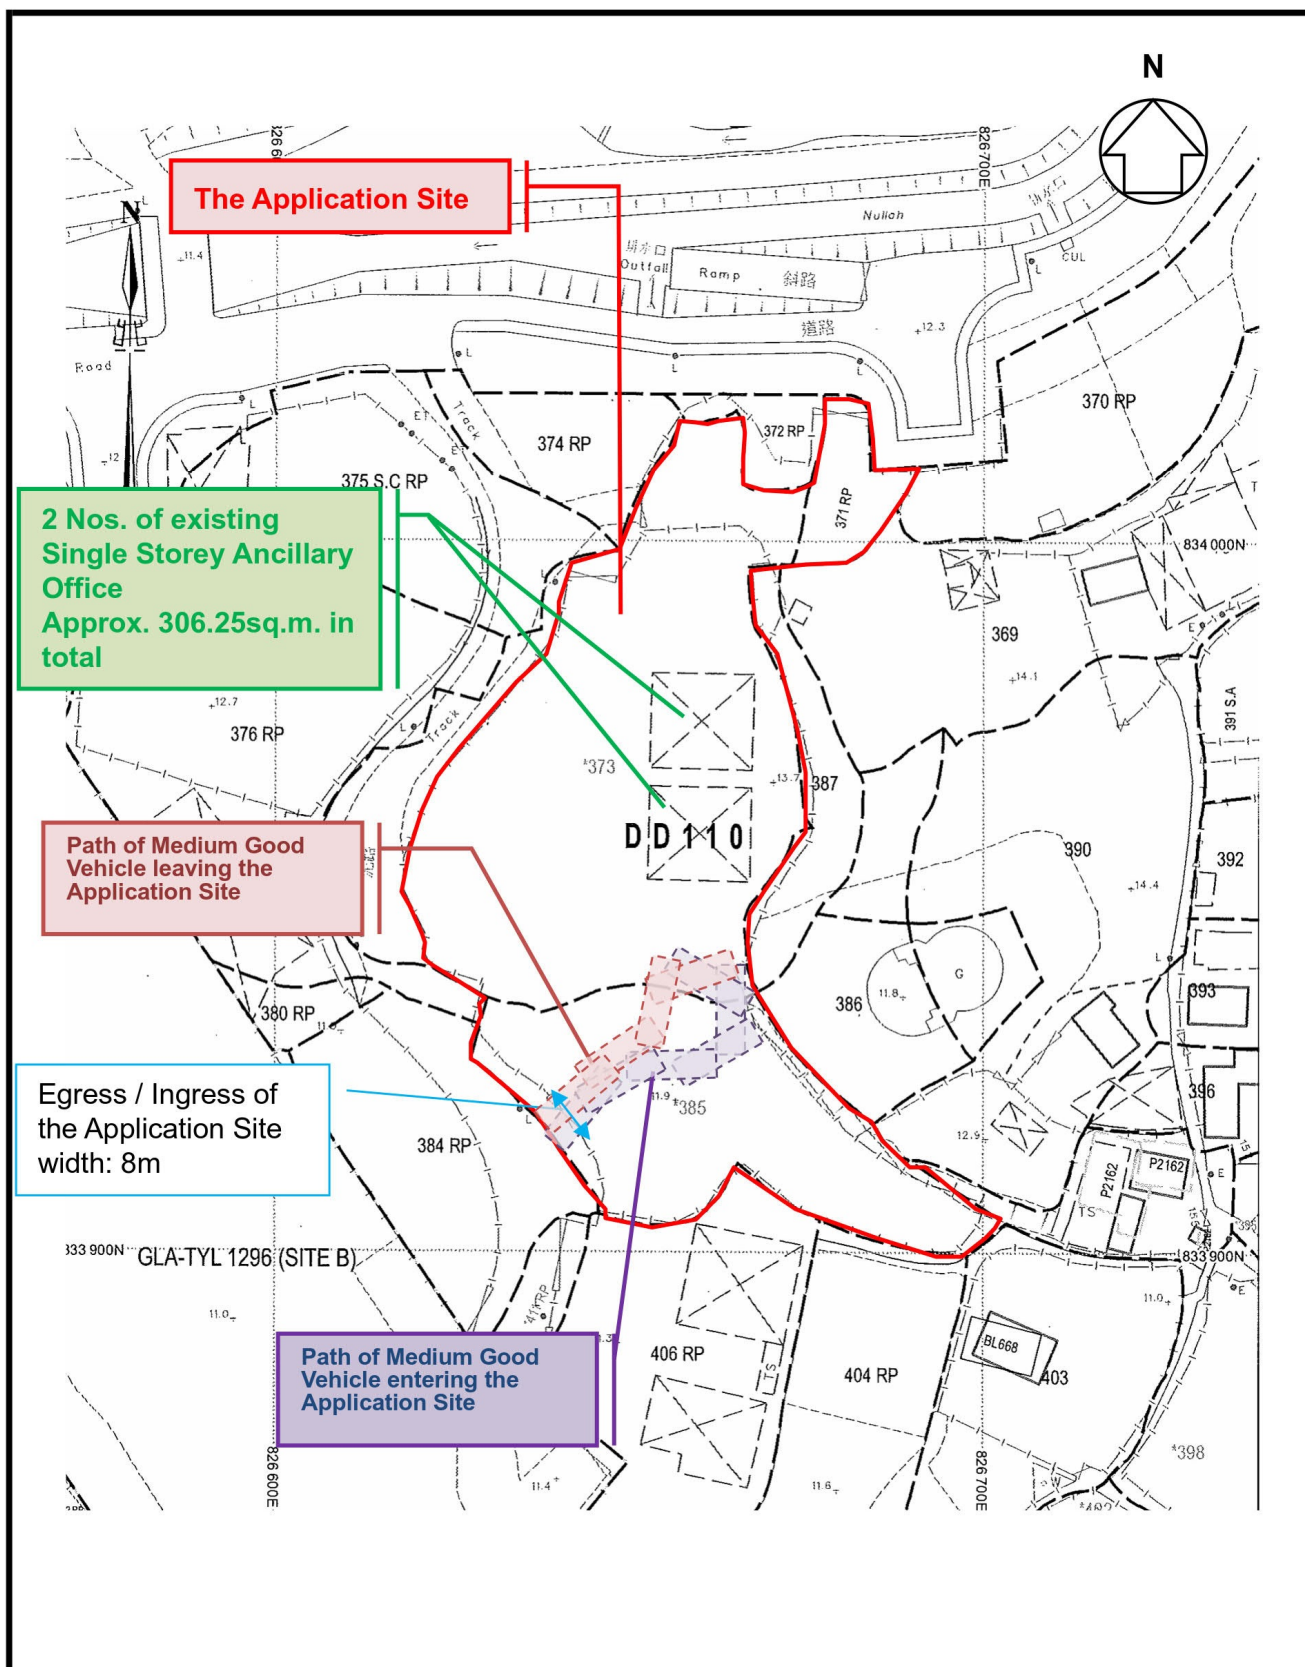

Not to Scale
(For Identification
Purposes Only)

Site Plan (ii)
Lot Nos. 371RP, 373(Part) and
385
in DD 110, Pat Heung,
Yuen Long, New Territories


BMI APPRAISALS

APPENDIX B2

(摘錄自申請人於 25. 11. 2025 呈交的申請書)
(Extract from Applicant's
Submission of 25.11.2025)

參考編號
REFERENCE No.
A/YL-PH/1096

繪圖
DRAWING
A - 1

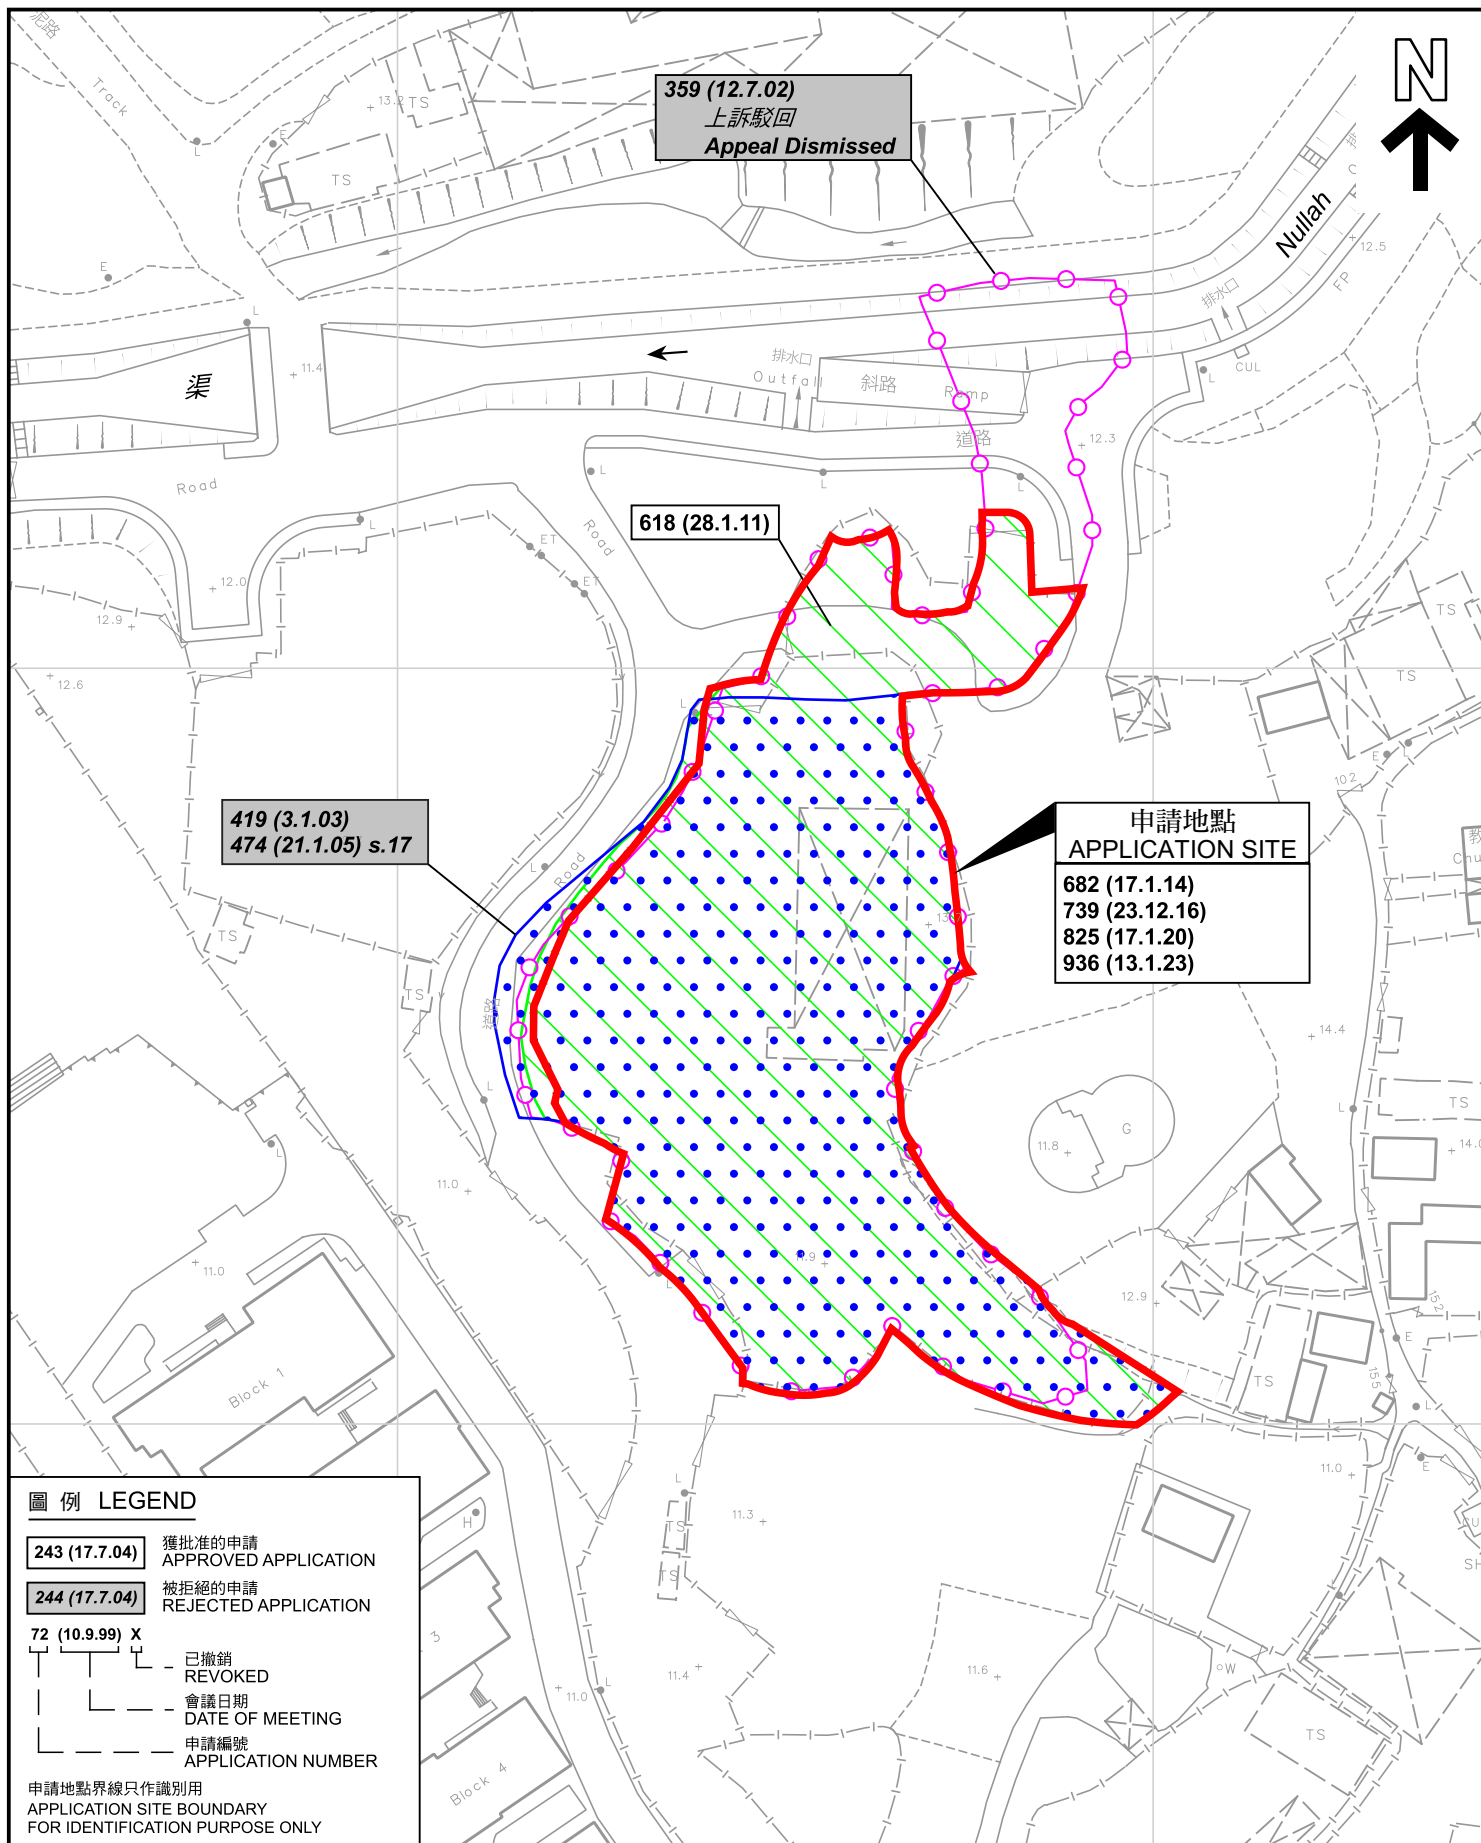

圖例 LEGEND

- 243 (17.7.04) 獲批准的申請 APPROVED APPLICATION
- 244 (17.7.04) 被拒絕的申請 REJECTED APPLICATION
- 72 (10.9.99) X 已撤銷 REVOKED
- 會議日期 DATE OF MEETING
- 申請編號 APPLICATION NUMBER

申請地點界線只作識別用
APPLICATION SITE BOUNDARY
FOR IDENTIFICATION PURPOSE ONLY

先前申請圖 PREVIOUS APPLICATION PLAN

臨時露天存放建築材料和機械連附屬辦公室的規劃許可續期(為期3年)
元朗八鄉丈量約份第110約
地段第371號餘段、第373號(部分)及第385號
RENEWAL OF PLANNING APPROVAL FOR
TEMPORARY OPEN STORAGE OF CONSTRUCTION MATERIALS AND
MACHINERY WITH ANCILLARY OFFICE FOR A PERIOD OF 3 YEARS
LOTS 371 RP, 373 (PART) AND 385 IN D.D. 110,
SCALE 1 : 1 000 比例尺

米 20 0 20 40 米
METRES



規劃署
Planning Department

參考編號
REFERENCE No.
A/YL-PH/1096

圖 PLAN
A-1b

本摘要圖於2025年12月18日擬備，
所根據的資料為測量圖編號
6-NE-8D
EXTRACT PLAN PREPARED ON 18.12.2025
BASED ON SURVEY SHEET No.
6-NE-8D

