


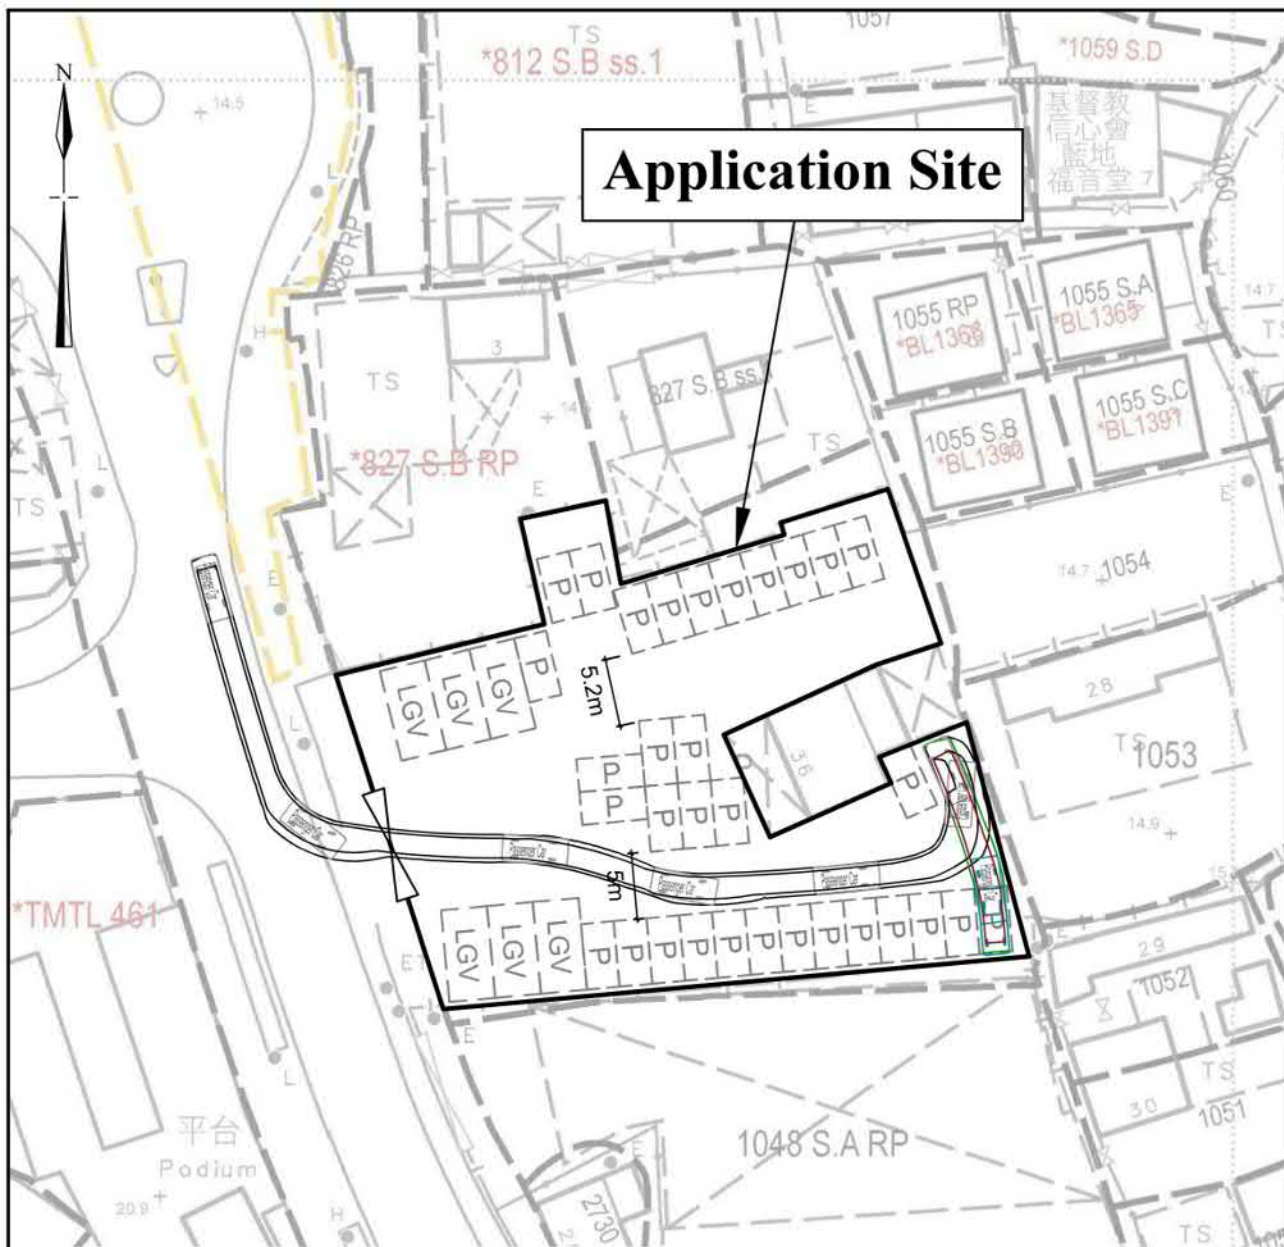

Legend


-  Vehicular Ingress / Egress
-  Parking space for light goods vehicle
(7m (L) x 3.5m (W))
-  Parking space for private cars
(5m (L) x 2.5m (W))
-  Private cars
(5m (L) x 2m (W))

1:500	Swept Path Analysis	Goldrich Planners & Surveyors Ltd.
November 2025	Lot 827 RP(part) in DD.130 Tuen Mun, N.T.	Plan 4.1 (P 25084)

參考編號
REFERENCE No.
A/TM-LTTY/505

繪圖 DRAWING
A-1


(摘錄自申請人於22. 12. 2025呈交的補充資料)
(Extract from Applicant's Supplementary
Information Submitted on 22.12.2025)

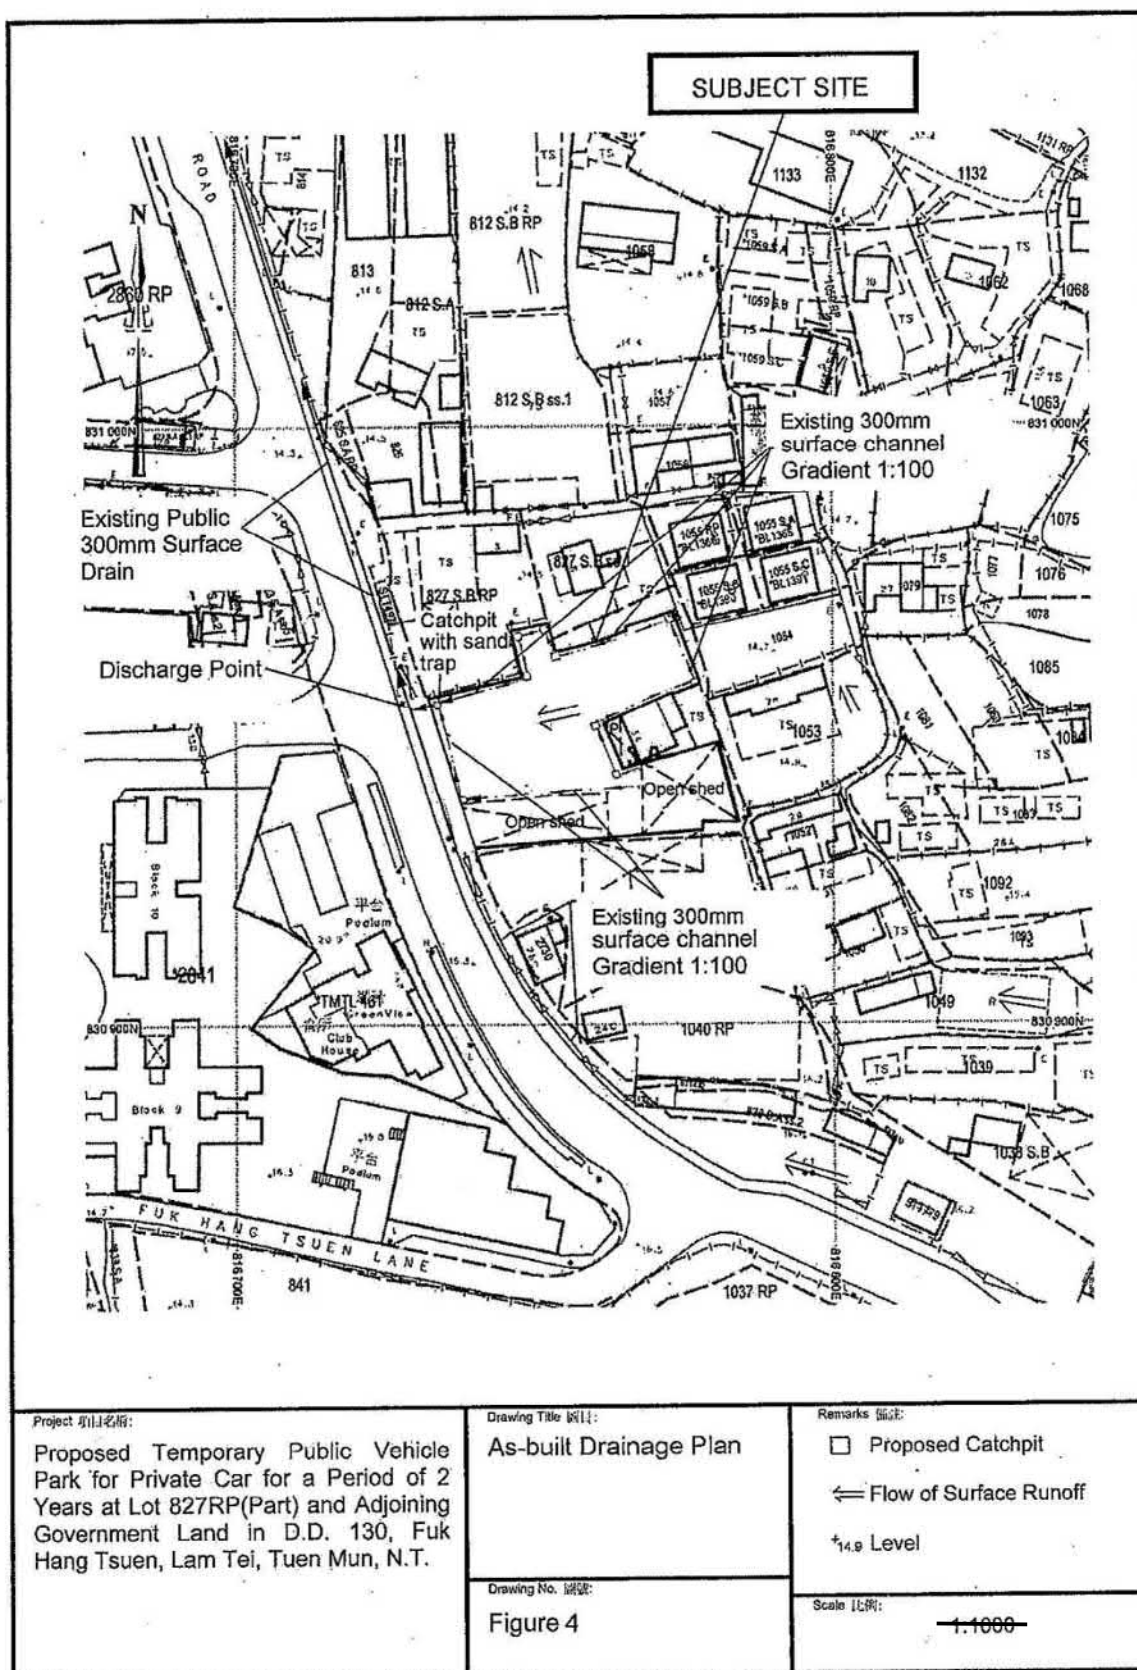

參考編號
REFERENCE No.
A/TM-LTYY/505

繪圖 DRAWING
A-2

(摘錄自申請人於22. 12. 2025呈交的補充資料)
(Extract from Applicant's Supplementary
Information Submitted on 22.12.2025)

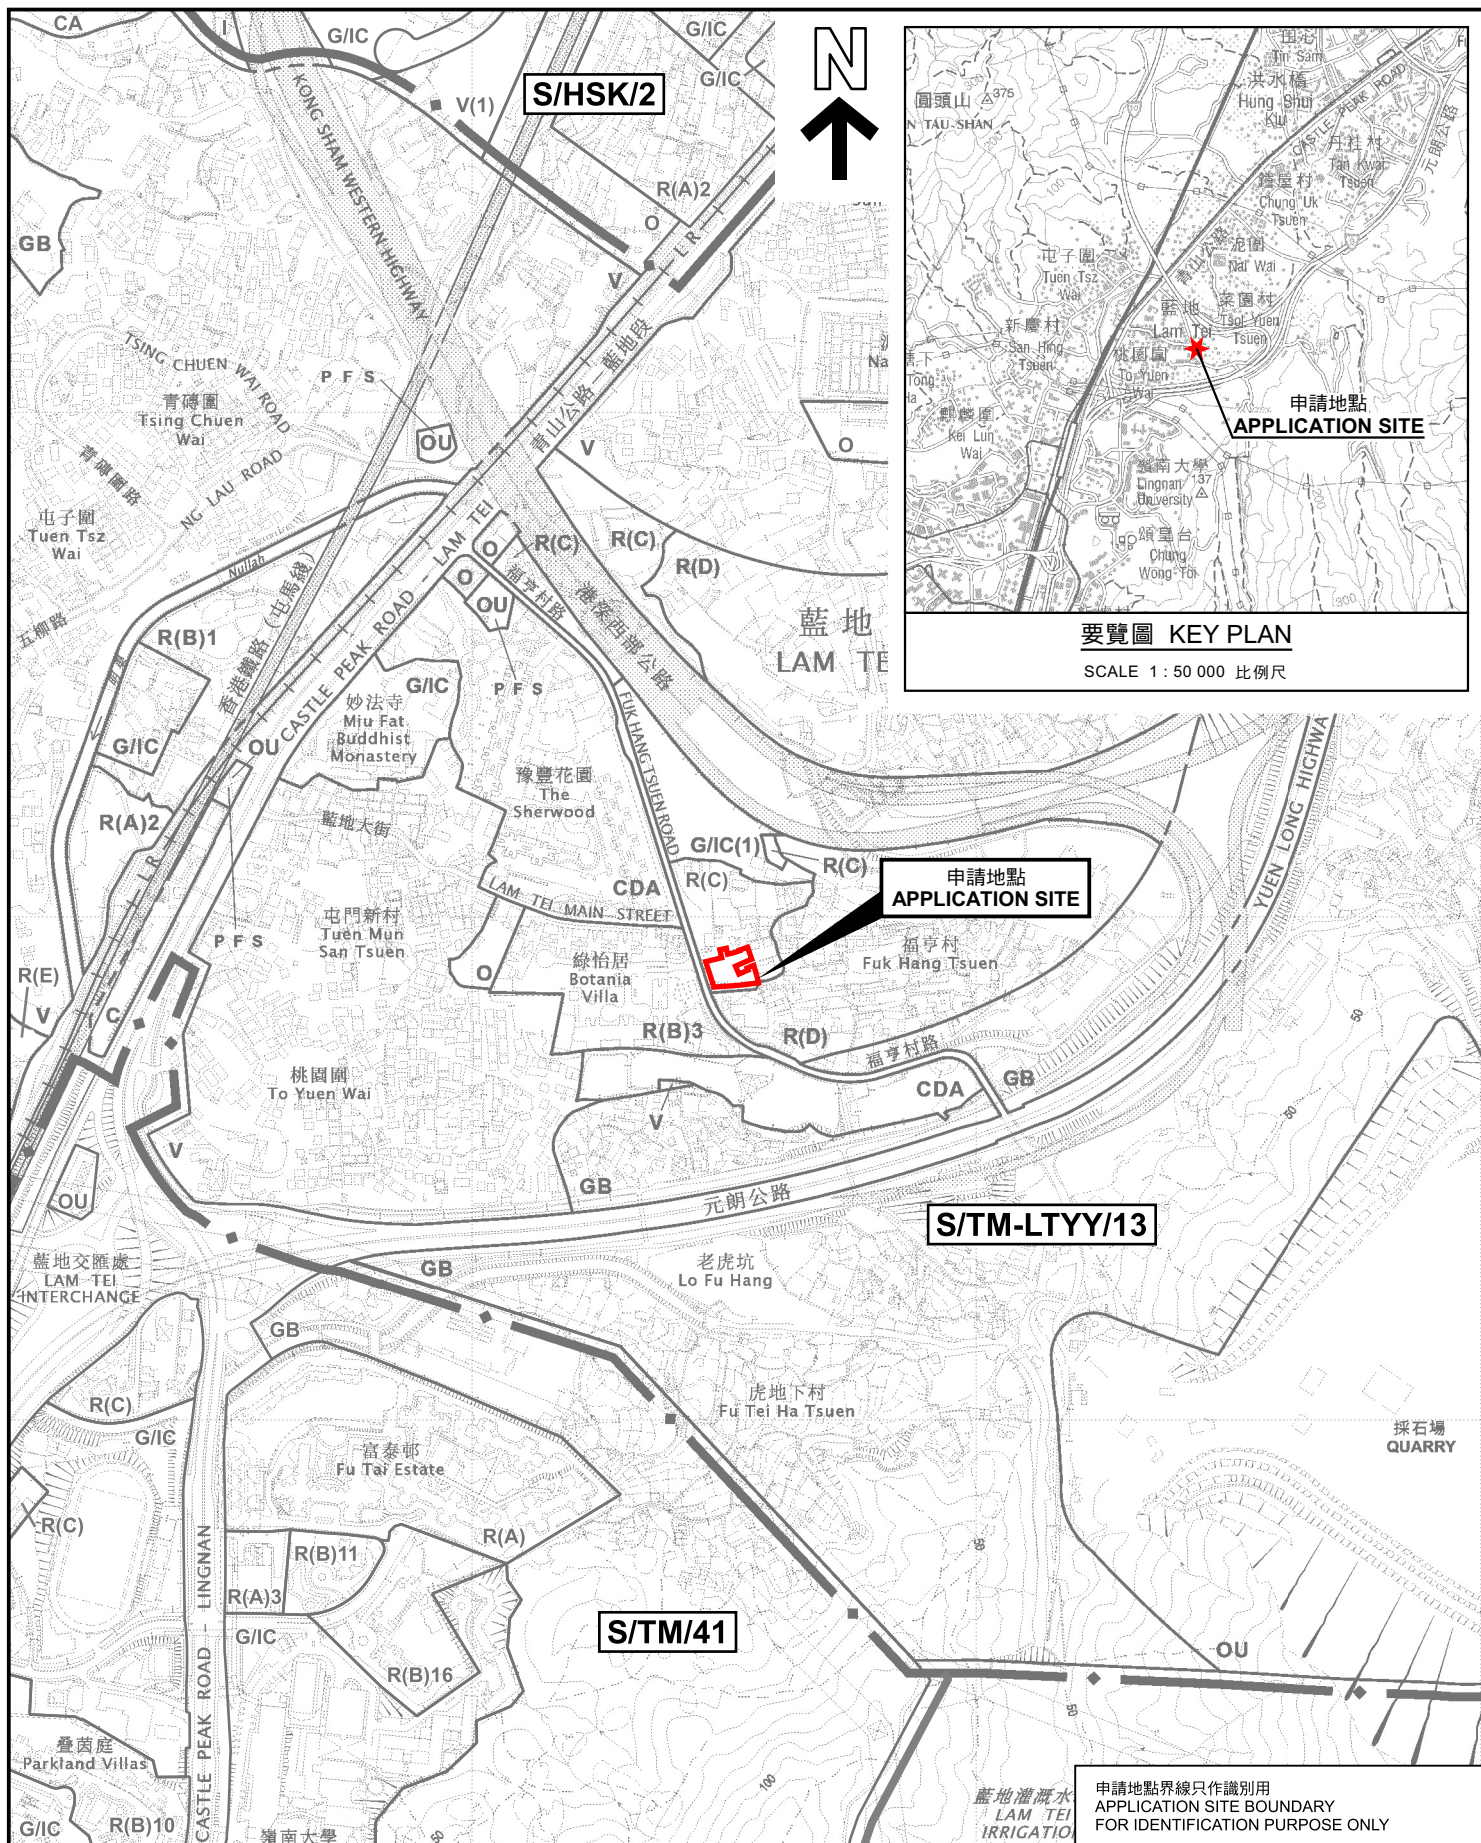

位置圖 LOCATION PLAN

本摘要圖於2026年1月19日擬備，
所根據的資料為於2025年6月13日
展示的分區計劃大綱圖編號 S/TM-LTTY/13
EXTRACT PLAN PREPARED ON 19.1.2026
BASED ON OUTLINE ZONING PLAN No.
S/TM-LTTY/13 EXHIBITED ON 13.6.2025

臨時公眾停車場(貨櫃車除外)(為期5年)
新界屯門藍地丈量約份第130約地段第827號餘段(部分)
TEMPORARY PUBLIC VEHICLE PARK (EXCLUDING CONTAINER VEHICLES)
FOR A PERIOD OF 5 YEARS
LOT 827 RP (PART) IN D.D. 130, LAM TEI, TUEN MUN, NEW TERRITORIES

SCALE 1 : 7 500 比例尺

米 100 0 100 200 300 米
METRES




規劃署
Planning Department

參考編號
REFERENCE No.

A/TM-LTTY/505

圖 PLAN

A-1a

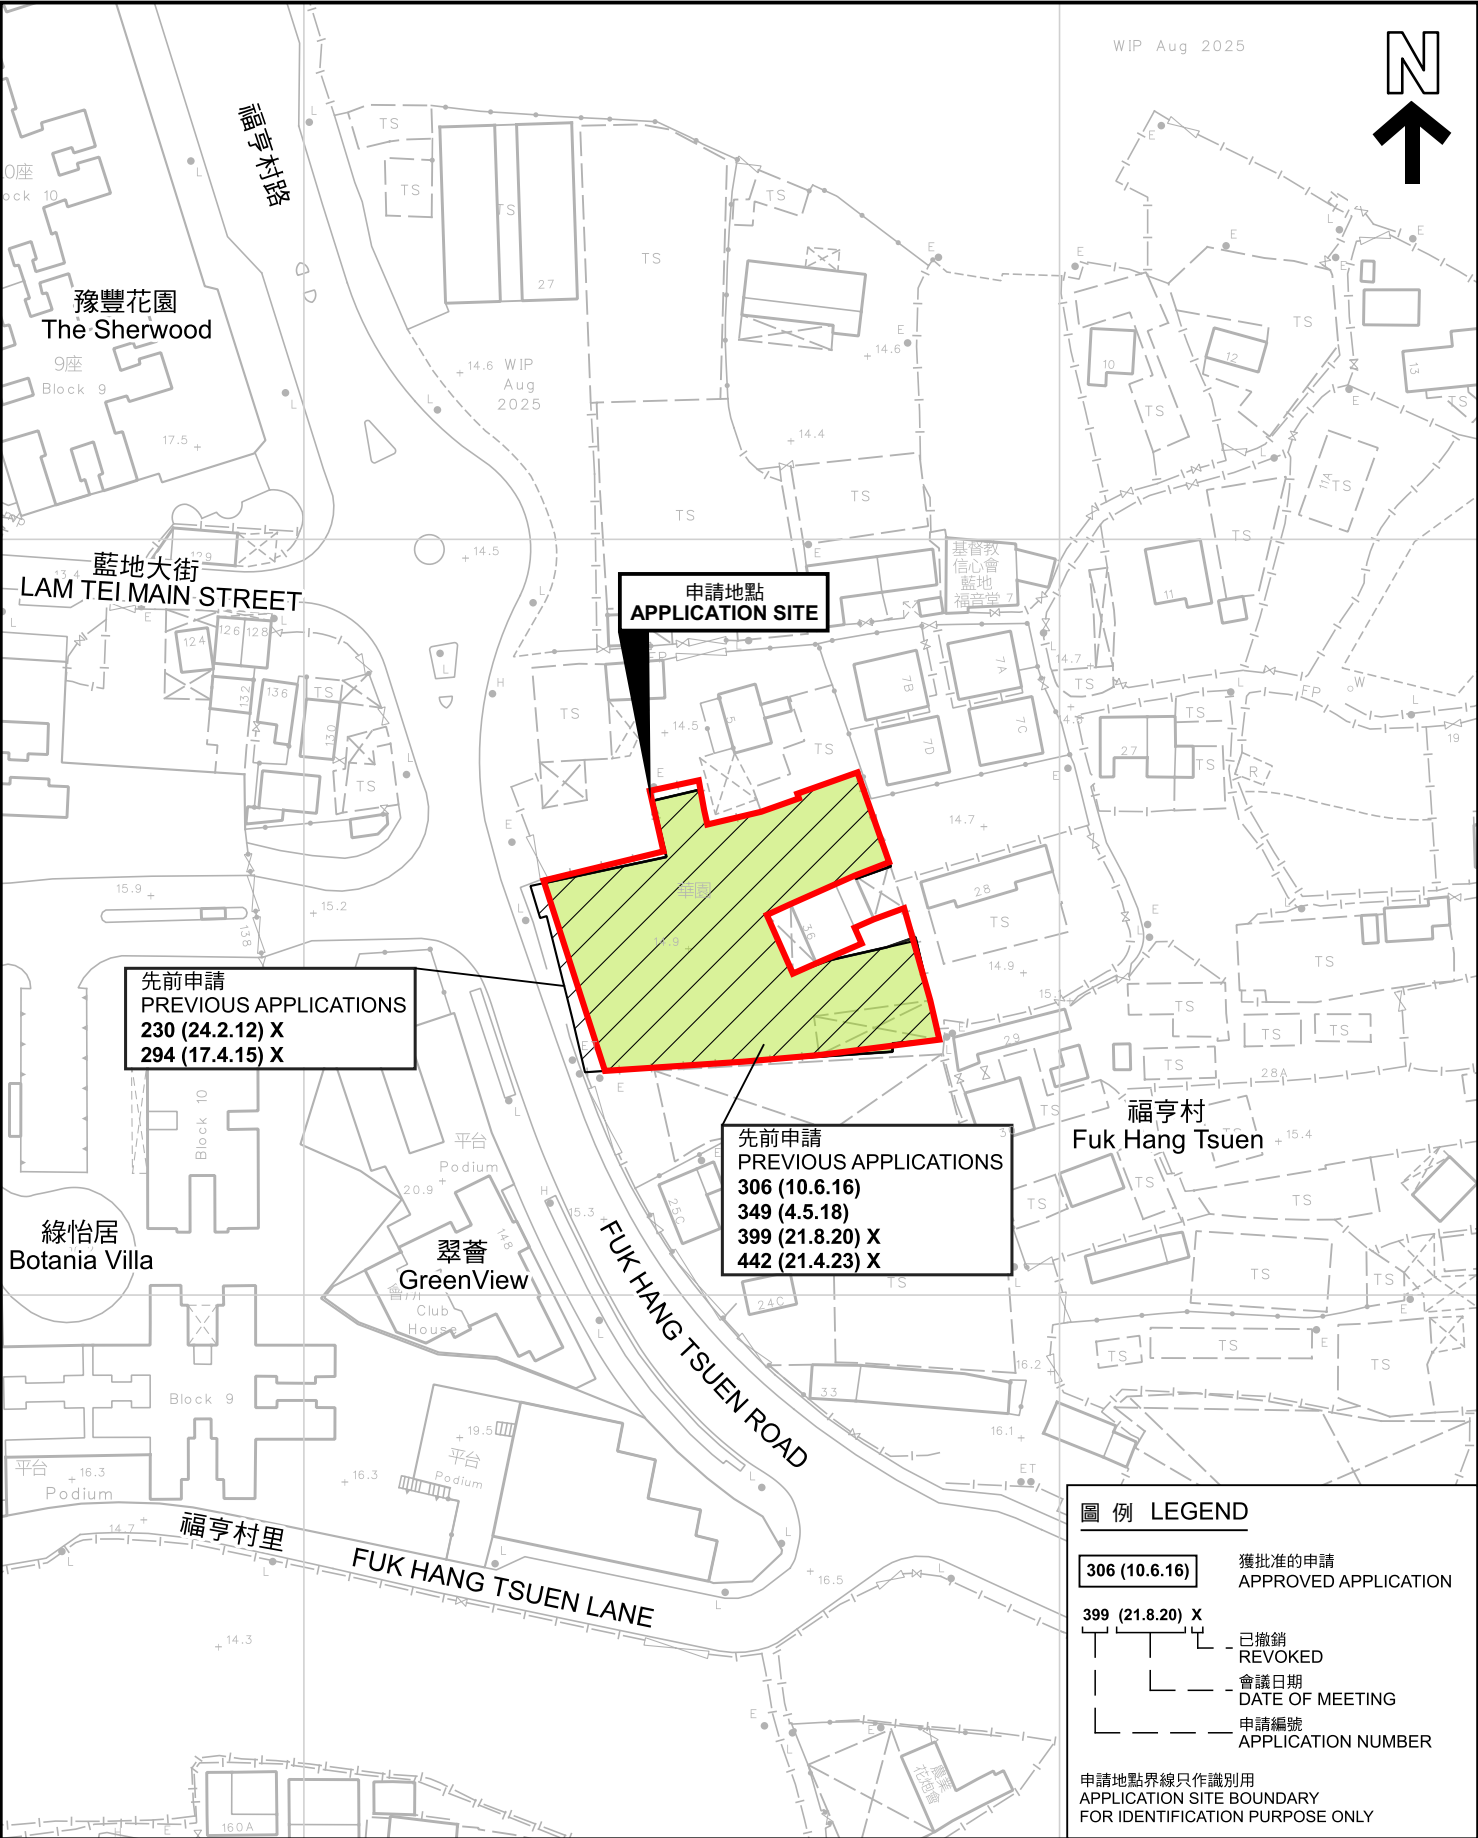

先前申請圖 PREVIOUS APPLICATIONS PLAN

本摘要圖於2026年1月19日擬備，所根據的資料為測量圖編號 6-NW-22A
EXTRACT PLAN PREPARED ON 19.1.2026
BASED ON SURVEY SHEET No. 6-NW-22A

臨時公眾停車場(貨櫃車除外)(為期5年)
新界屯門藍地丈量約份第130約地段第827號餘段(部分)
TEMPORARY PUBLIC VEHICLE PARK (EXCLUDING CONTAINER VEHICLES)
FOR A PERIOD OF 5 YEARS
LOT 827 RP (PART) IN D.D. 130, LAM TEI, TUEN MUN, NEW TERRITORIES

SCALE 1:1 000 比例尺


米 20 0 20 40 米
METRES



規劃署
Planning Department

參考編號
REFERENCE No.
A/TM-LTTY/505

圖 PLAN
A-1b

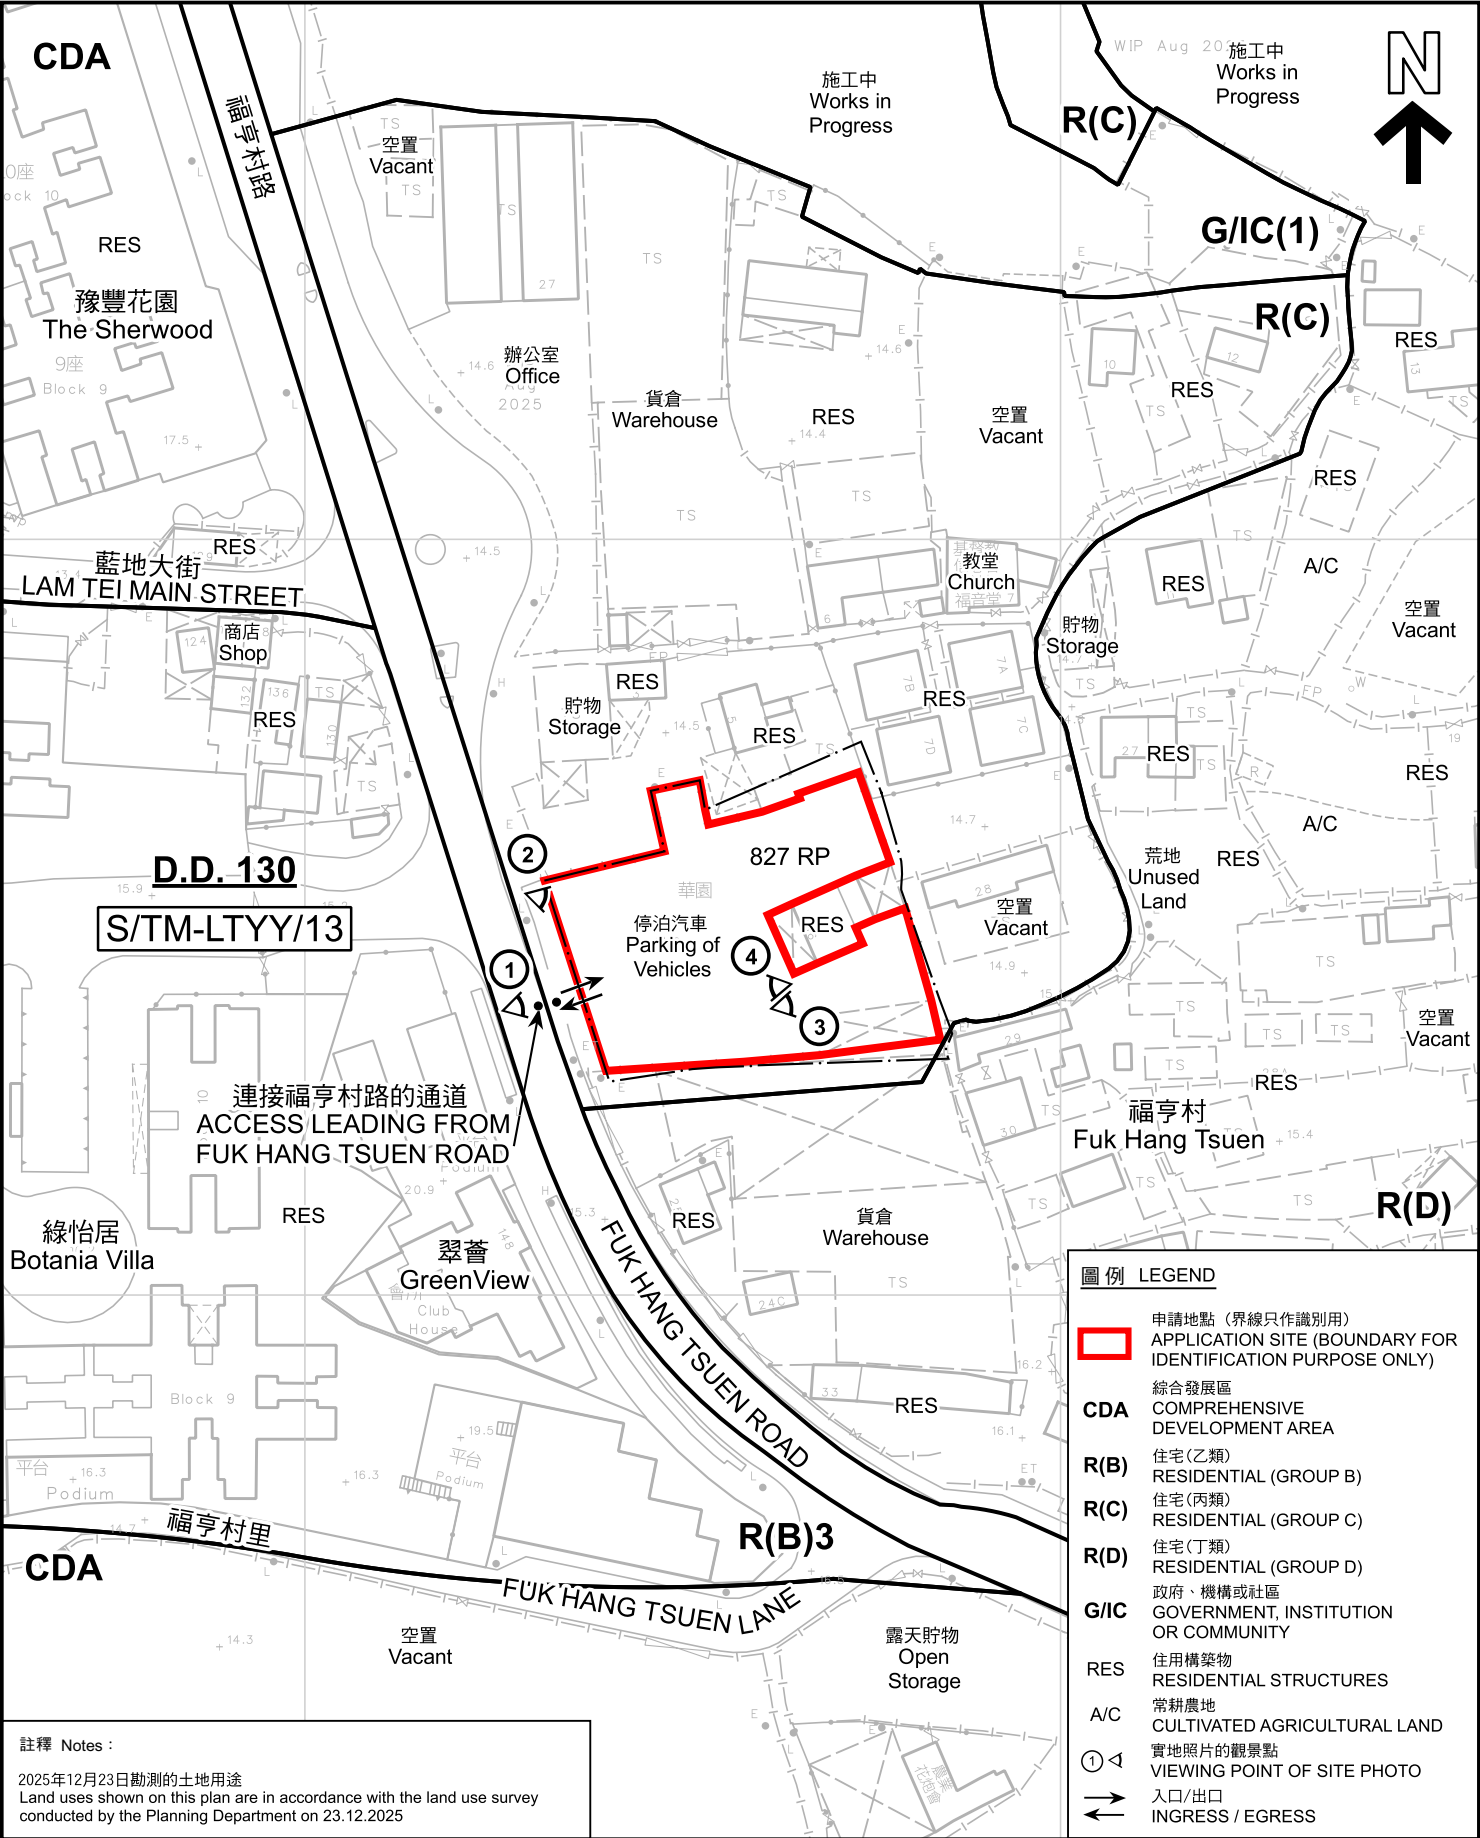

註釋 Notes :

2025年12月23日勘測的土地用途
Land uses shown on this plan are in accordance with the land use survey conducted by the Planning Department on 23.12.2025

本摘要圖於2026年1月19日擬備，所根據的資料為測量圖編號 6-NW-22A
EXTRACT PLAN PREPARED ON 19.1.2026 BASED ON SURVEY SHEET No. 6-NW-22A

平面圖 SITE PLAN

臨時公眾停車場(貨櫃車除外)(為期5年)
新界屯門藍地丈量約份第130約地段第827號餘段(部分)
TEMPORARY PUBLIC VEHICLE PARK (EXCLUDING CONTAINER VEHICLES)
FOR A PERIOD OF 5 YEARS
LOT 827 RP (PART) IN D.D. 130, LAM TEI, TUEN MUN, NEW TERRITORIES

SCALE 1:1 000 比例尺

米 20 0 20 40 米
METRES

圖例 LEGEND


- 申請地點 (界線只作識別用)
APPLICATION SITE (BOUNDARY FOR IDENTIFICATION PURPOSE ONLY)
- 綜合發展區
COMPREHENSIVE DEVELOPMENT AREA
- CDA
- R(B) 住宅(乙類)
RESIDENTIAL (GROUP B)
- R(C) 住宅(丙類)
RESIDENTIAL (GROUP C)
- R(D) 住宅(丁類)
RESIDENTIAL (GROUP D)
- G/IC 政府、機構或社區
GOVERNMENT, INSTITUTION OR COMMUNITY
- RES 居住構築物
RESIDENTIAL STRUCTURES
- A/C 常耕農地
CULTIVATED AGRICULTURAL LAND
- ① 實地照片的觀景點
VIEWING POINT OF SITE PHOTO
- 入口/出口
INGRESS / EGRESS



規劃署
Planning Department

參考編號
REFERENCE No.
A/TM-LTYT/505

圖 PLAN
A-2

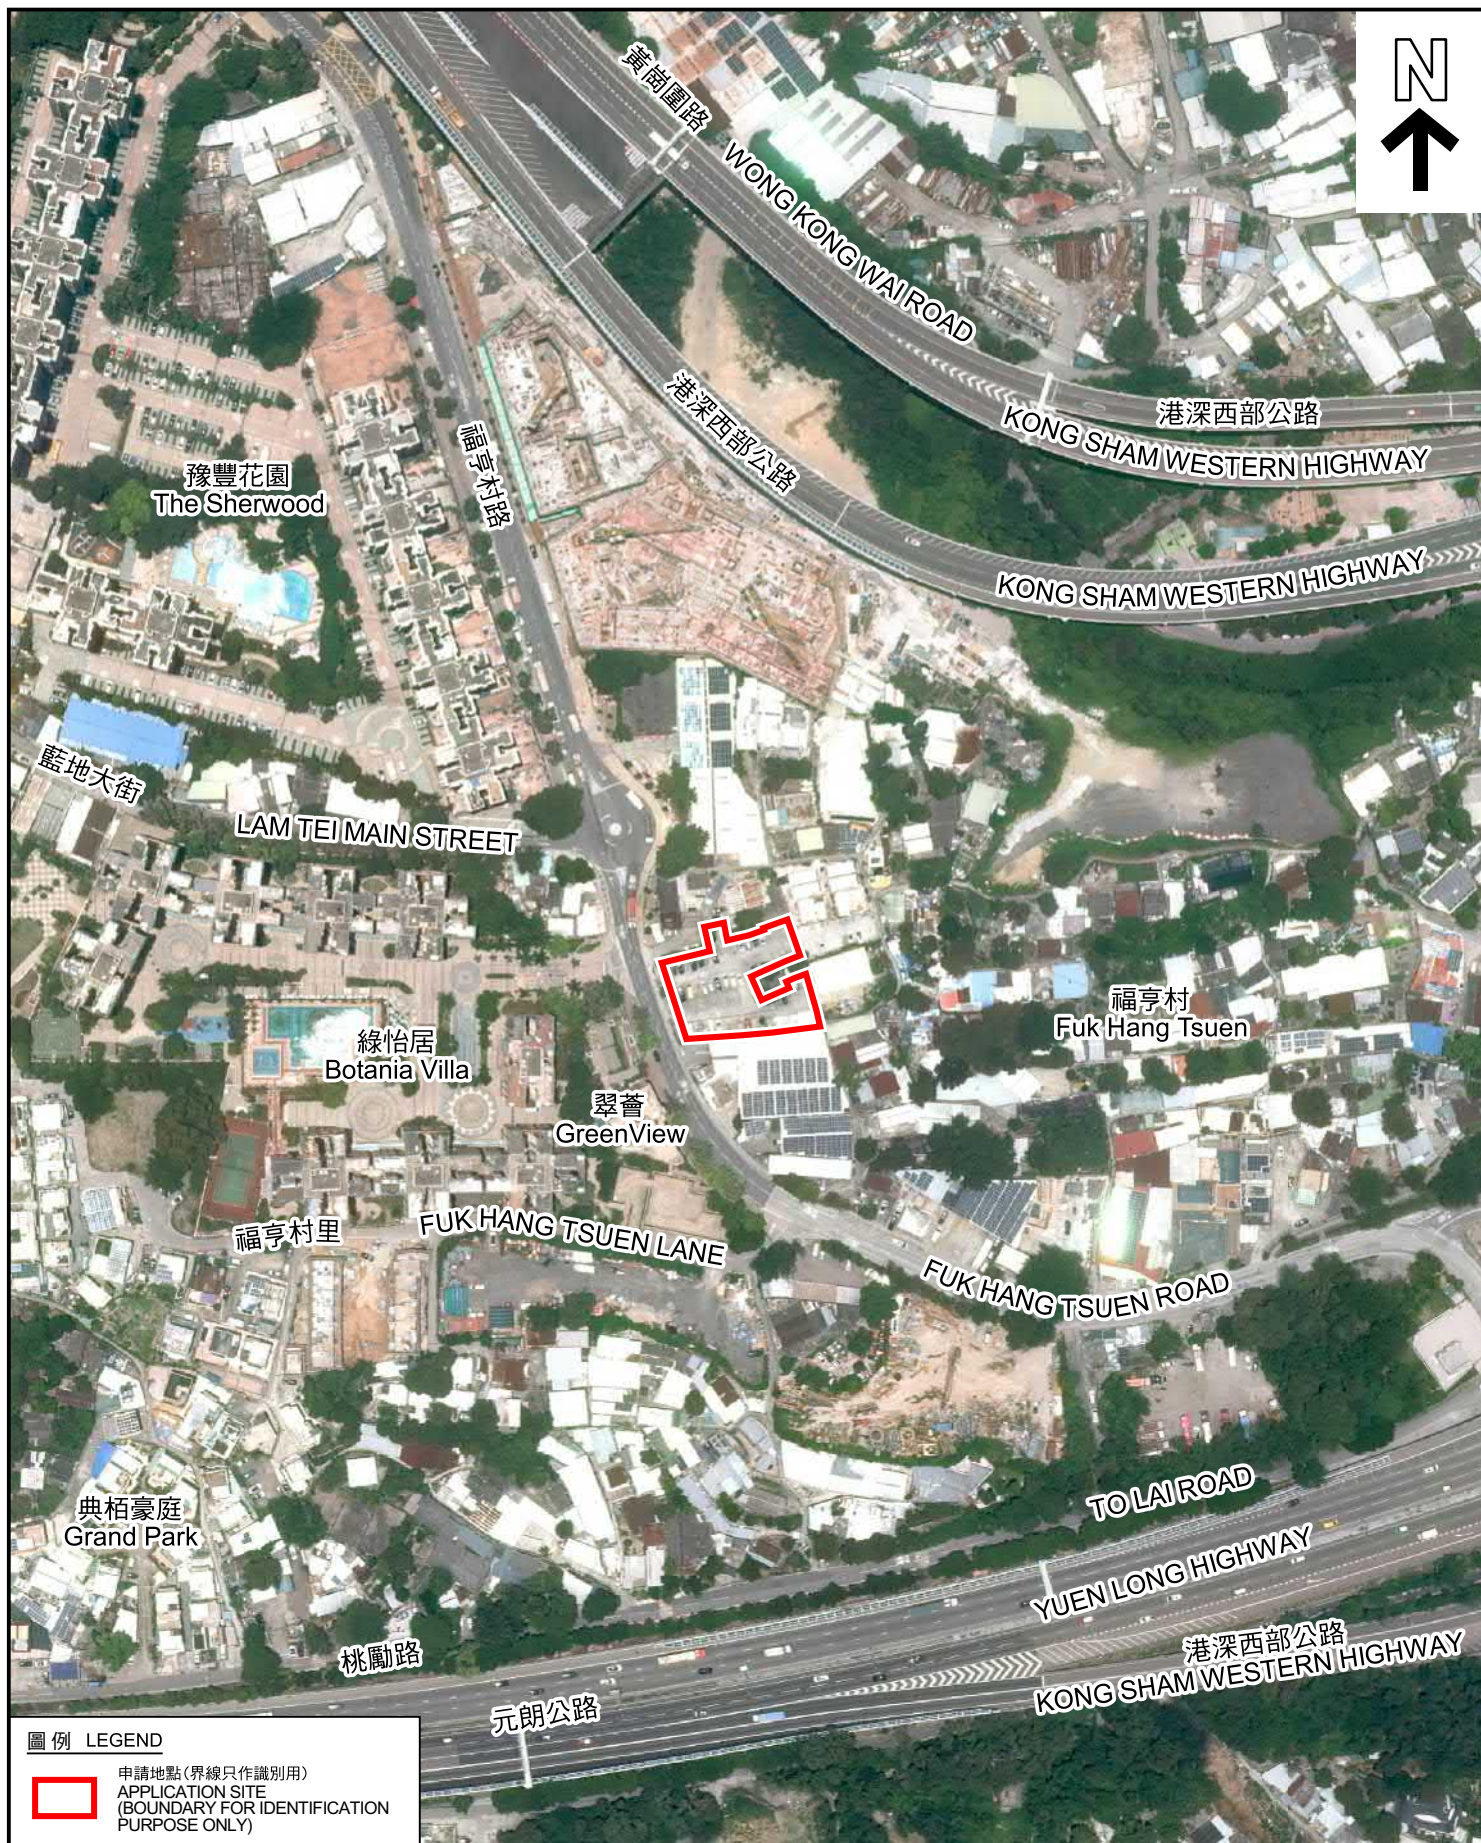

圖例 LEGEND

 申請地點 (界線只作識別用)
APPLICATION SITE
(BOUNDARY FOR IDENTIFICATION
PURPOSE ONLY)

本摘要圖於2026年1月19日擬備，所根據
的資料為地政總署於2025年6月9日拍得
的航攝照片編號 E257562C
EXTRACT PLAN PREPARED ON 19.1.2026
BASED ON AERIAL PHOTO No.
E257562C TAKEN ON 9.6.2025
BY LANDS DEPARTMENT

航攝照片 AERIAL PHOTO

臨時公眾停車場 (貨櫃車除外) (為期5年)
新界屯門藍地丈量約份第130約地段第827號餘段 (部分)
TEMPORARY PUBLIC VEHICLE PARK (EXCLUDING CONTAINER VEHICLES)
FOR A PERIOD OF 5 YEARS
LOT 827 RP (PART) IN D.D. 130, LAM TEI, TUEN MUN, NEW TERRITORIES



規劃署
Planning Department

參考編號
REFERENCE No.
A/TM-LTYT/505

圖 PLAN
A-3


1



2



3

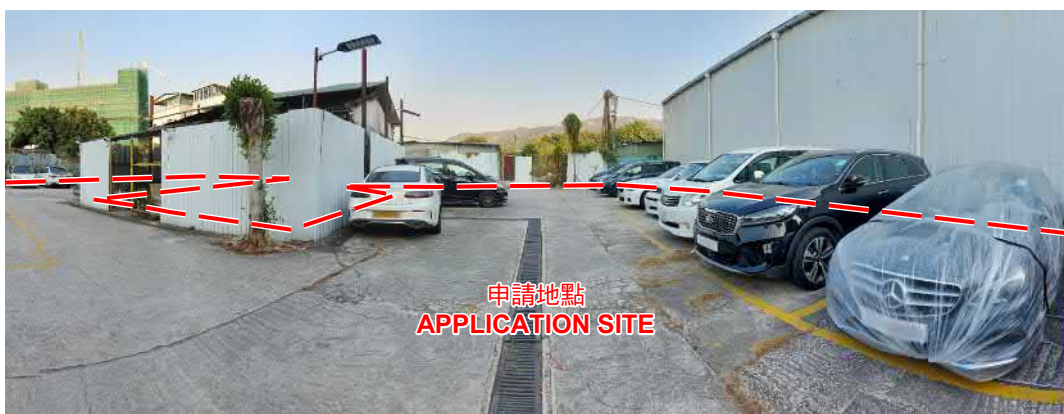

4



申請地點界線只作識別用 APPLICATION SITE BOUNDARY FOR IDENTIFICATION PURPOSE ONLY

實地照片 SITE PHOTOS

本圖於2026年1月19日擬備，所根據的資料為攝於2026年1月16日的實地照片
PLAN PREPARED ON 19.1.2026
BASED ON SITE PHOTOS
TAKEN ON 16.1.2026

臨時公眾停車場(貨櫃車除外) (為期5年)
新界屯門藍地丈量約份第130約地段第827號餘段(部分)
TEMPORARY PUBLIC VEHICLE PARK (EXCLUDING CONTAINER VEHICLES)
FOR A PERIOD OF 5 YEARS
LOT 827 RP (PART) IN D.D. 130, LAM TEI, TUEN MUN, NEW TERRITORIES



規劃署
Planning Department

參考編號
REFERENCE No.
A/TM-LTYT/505

圖 PLAN
A-4