



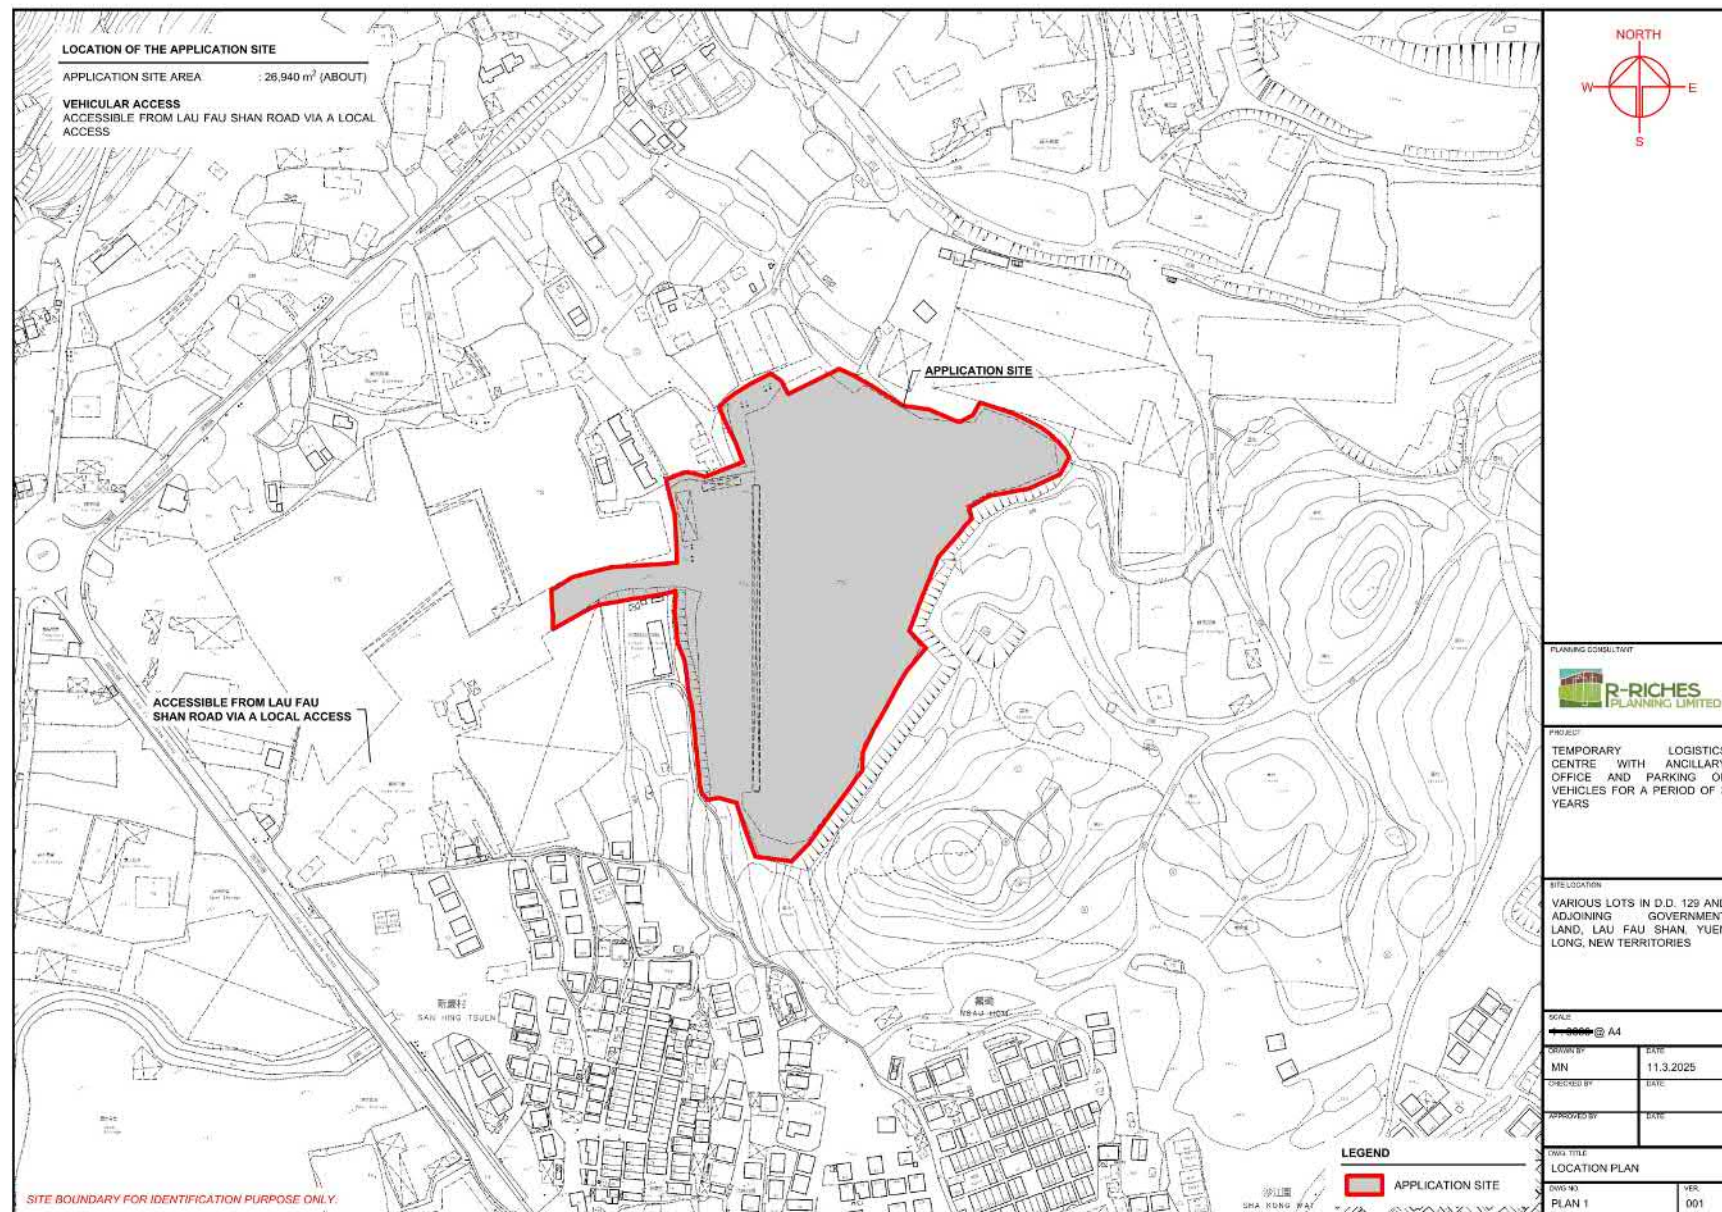

參考編號
REFERENCE No.
A/YL-LFS/563

繪圖 DRAWING
A-1


(摘錄自申請人於8. 7. 2025呈交的申請書)
(Extract from Applicant's
Submission of 8.7.2025)

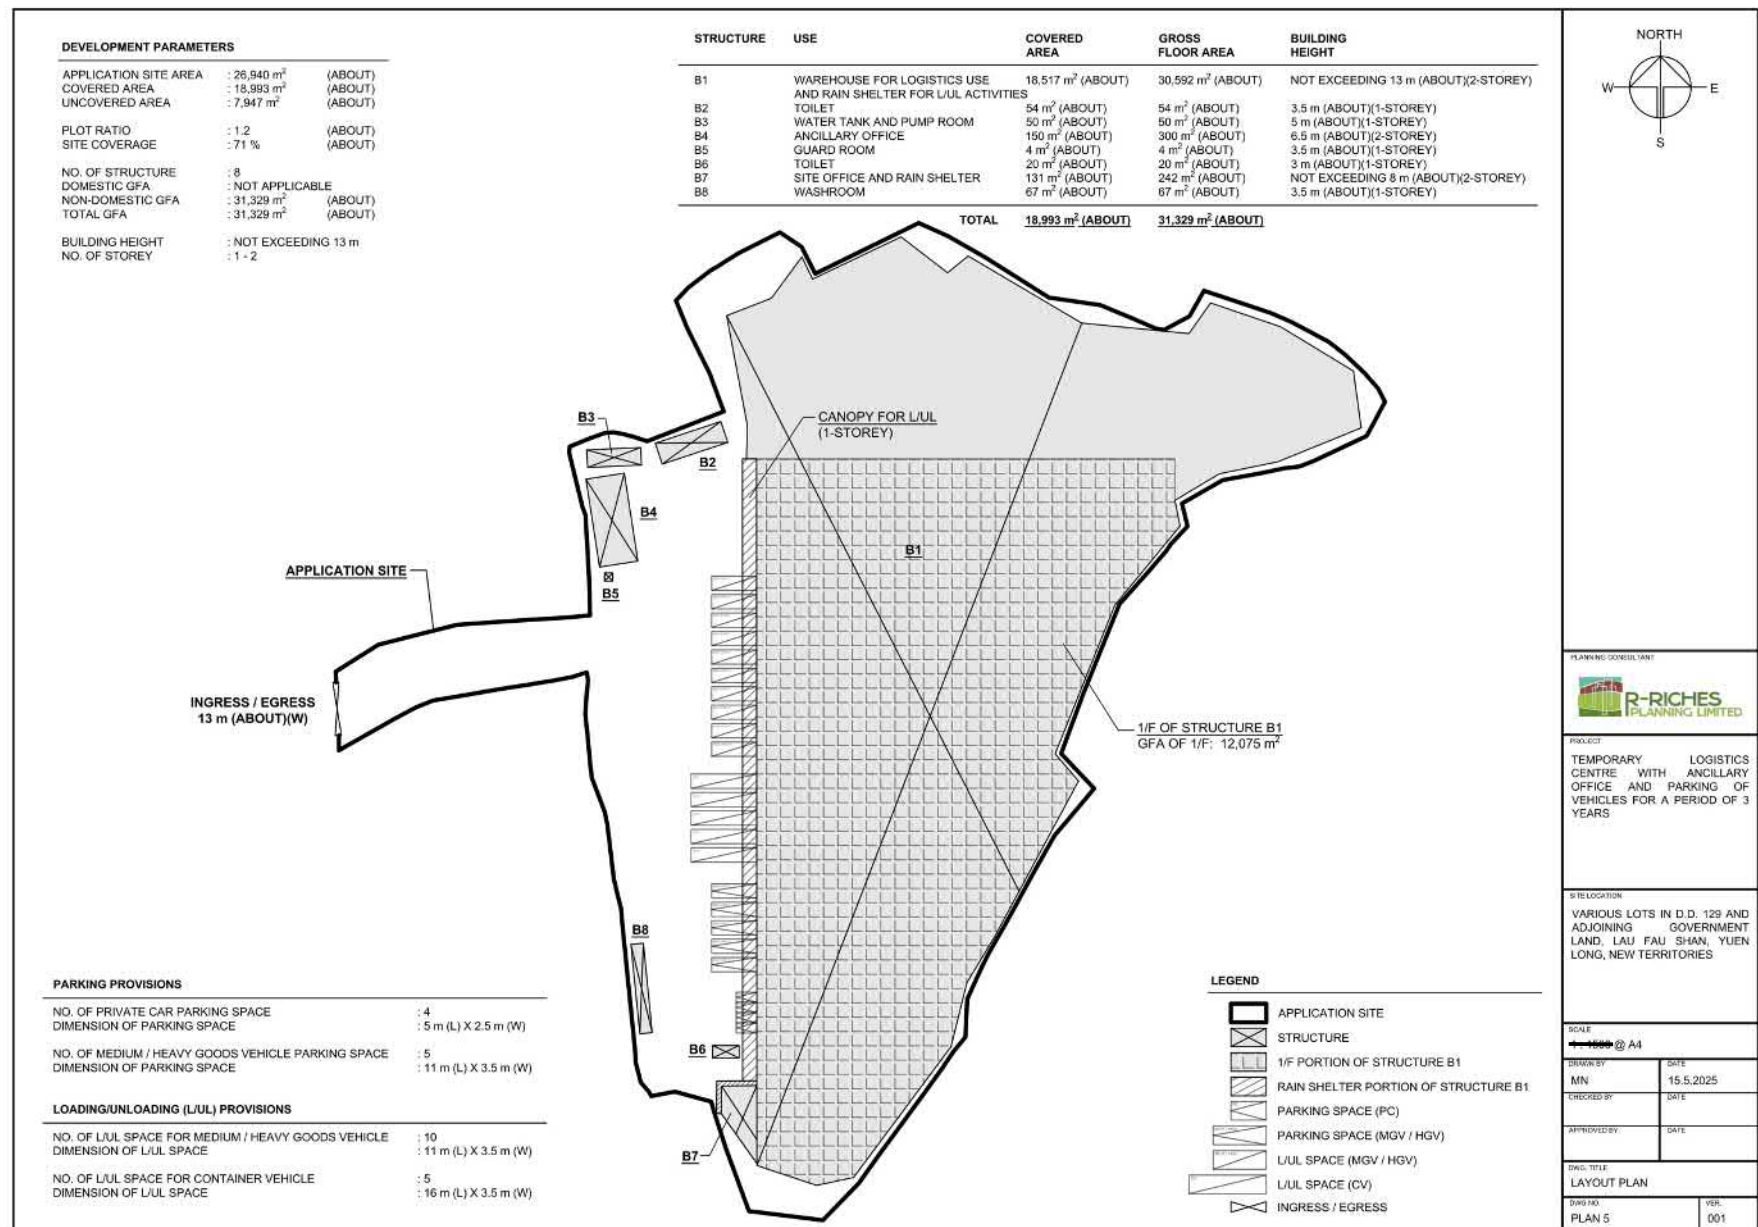

參考編號
REFERENCE No.
A/YL-LFS/563

繪圖 DRAWING
A-2

(摘錄自申請人於8. 7. 2025呈交的申請書)
(Extract from Applicant's
Submission of 8.7.2025)

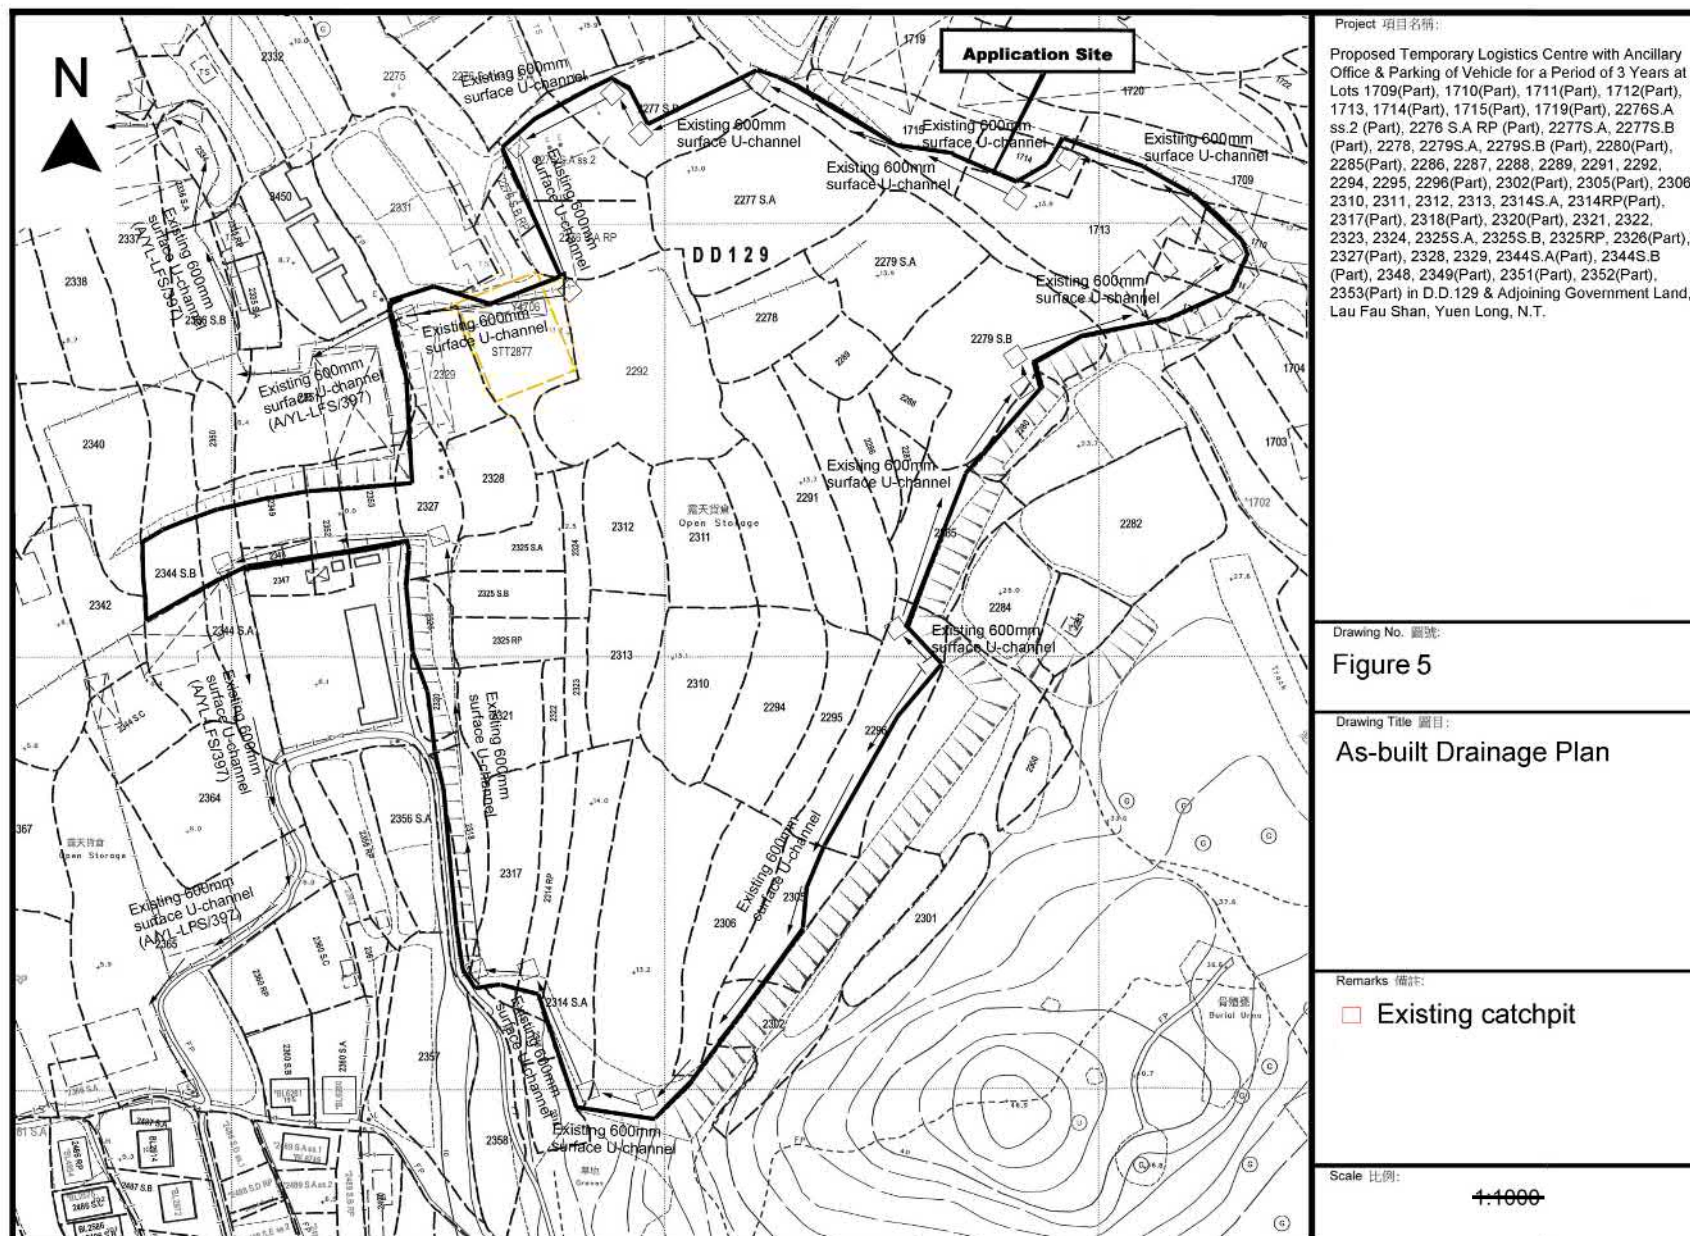

Drawing No. 圖號:

Figure 5

Drawing Title 圖目:

As-built Drainage Plan

Remarks 備註:

☐ Existing catchpit

Scale 比例:

~~1.1000~~

參考編號
REFERENCE No.
A/YL-LFS/563

繪圖 DRAWING
A-3

(摘錄自申請人於8. 7. 2025呈交的申請書)
(Extract from Applicant's
Submission of 8.7.2025)




要覽圖 KEY PLAN

SCALE 1 : 50 000 比例尺



后海灣
(深圳灣)
DEEP BAY
(SHENZHEN WAN)

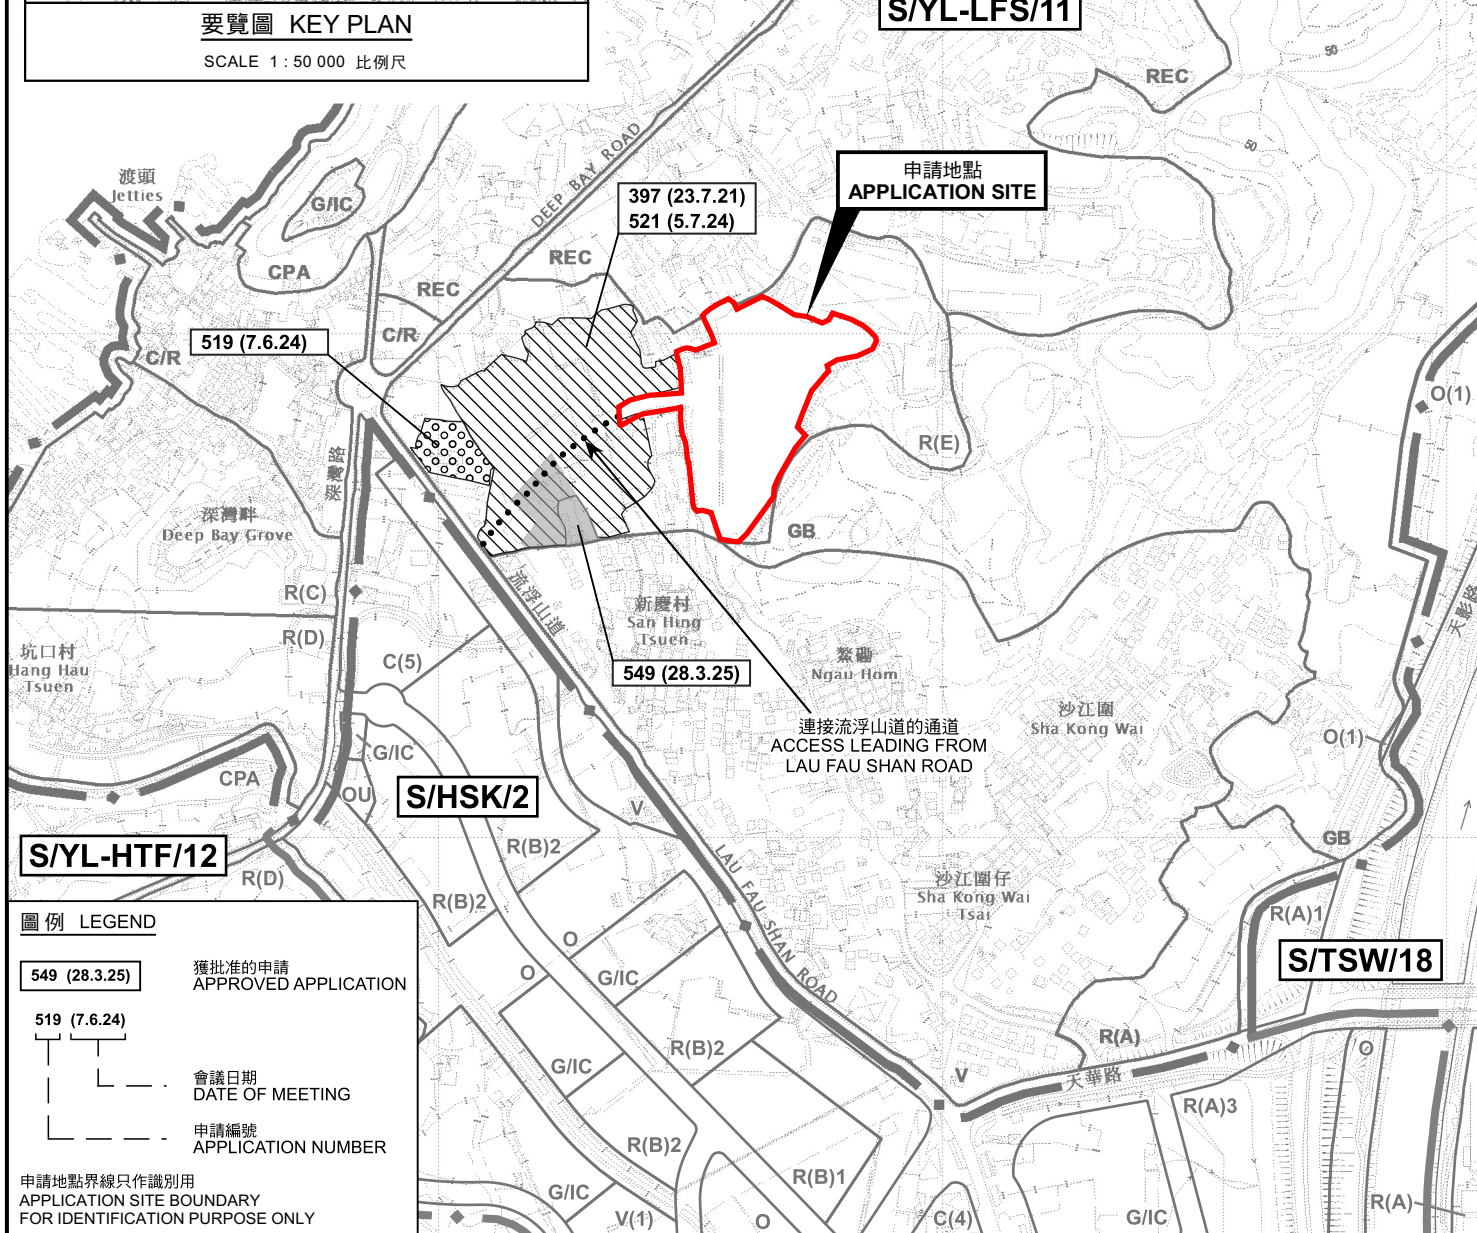

位置圖 LOCATION PLAN

臨時物流中心連附屬辦公室及泊車位(為期3年)
新界元朗流浮山丈量約份第129約內多個地段和毗連政府土地
TEMPORARY LOGISTICS CENTRE WITH ANCILLARY OFFICE AND
PARKING OF VEHICLES FOR A PERIOD OF 3 YEARS
VARIOUS LOTS IN D.D. 129 AND ADJOINING GOVERNMENT LAND,
LAU FAU SHAN, YUEN LONG, NEW TERRITORIES

SCALE 1 : 7 500 比例尺

米 100 0 100 200 300 米
METRES




規劃署
Planning Department

參考編號
REFERENCE No.
A/YL-LFS/563

圖 PLAN
A-1a

本摘要圖於2026年1月30日擬備，
所根據的資料為於2022年4月12日
核准的分區計劃大綱圖編號 S/YL-LFS/11
EXTRACT PLAN PREPARED ON 30.1.2026
BASED ON OUTLINE ZONING PLAN No.
S/YL-LFS/11 APPROVED ON 12.4.2022

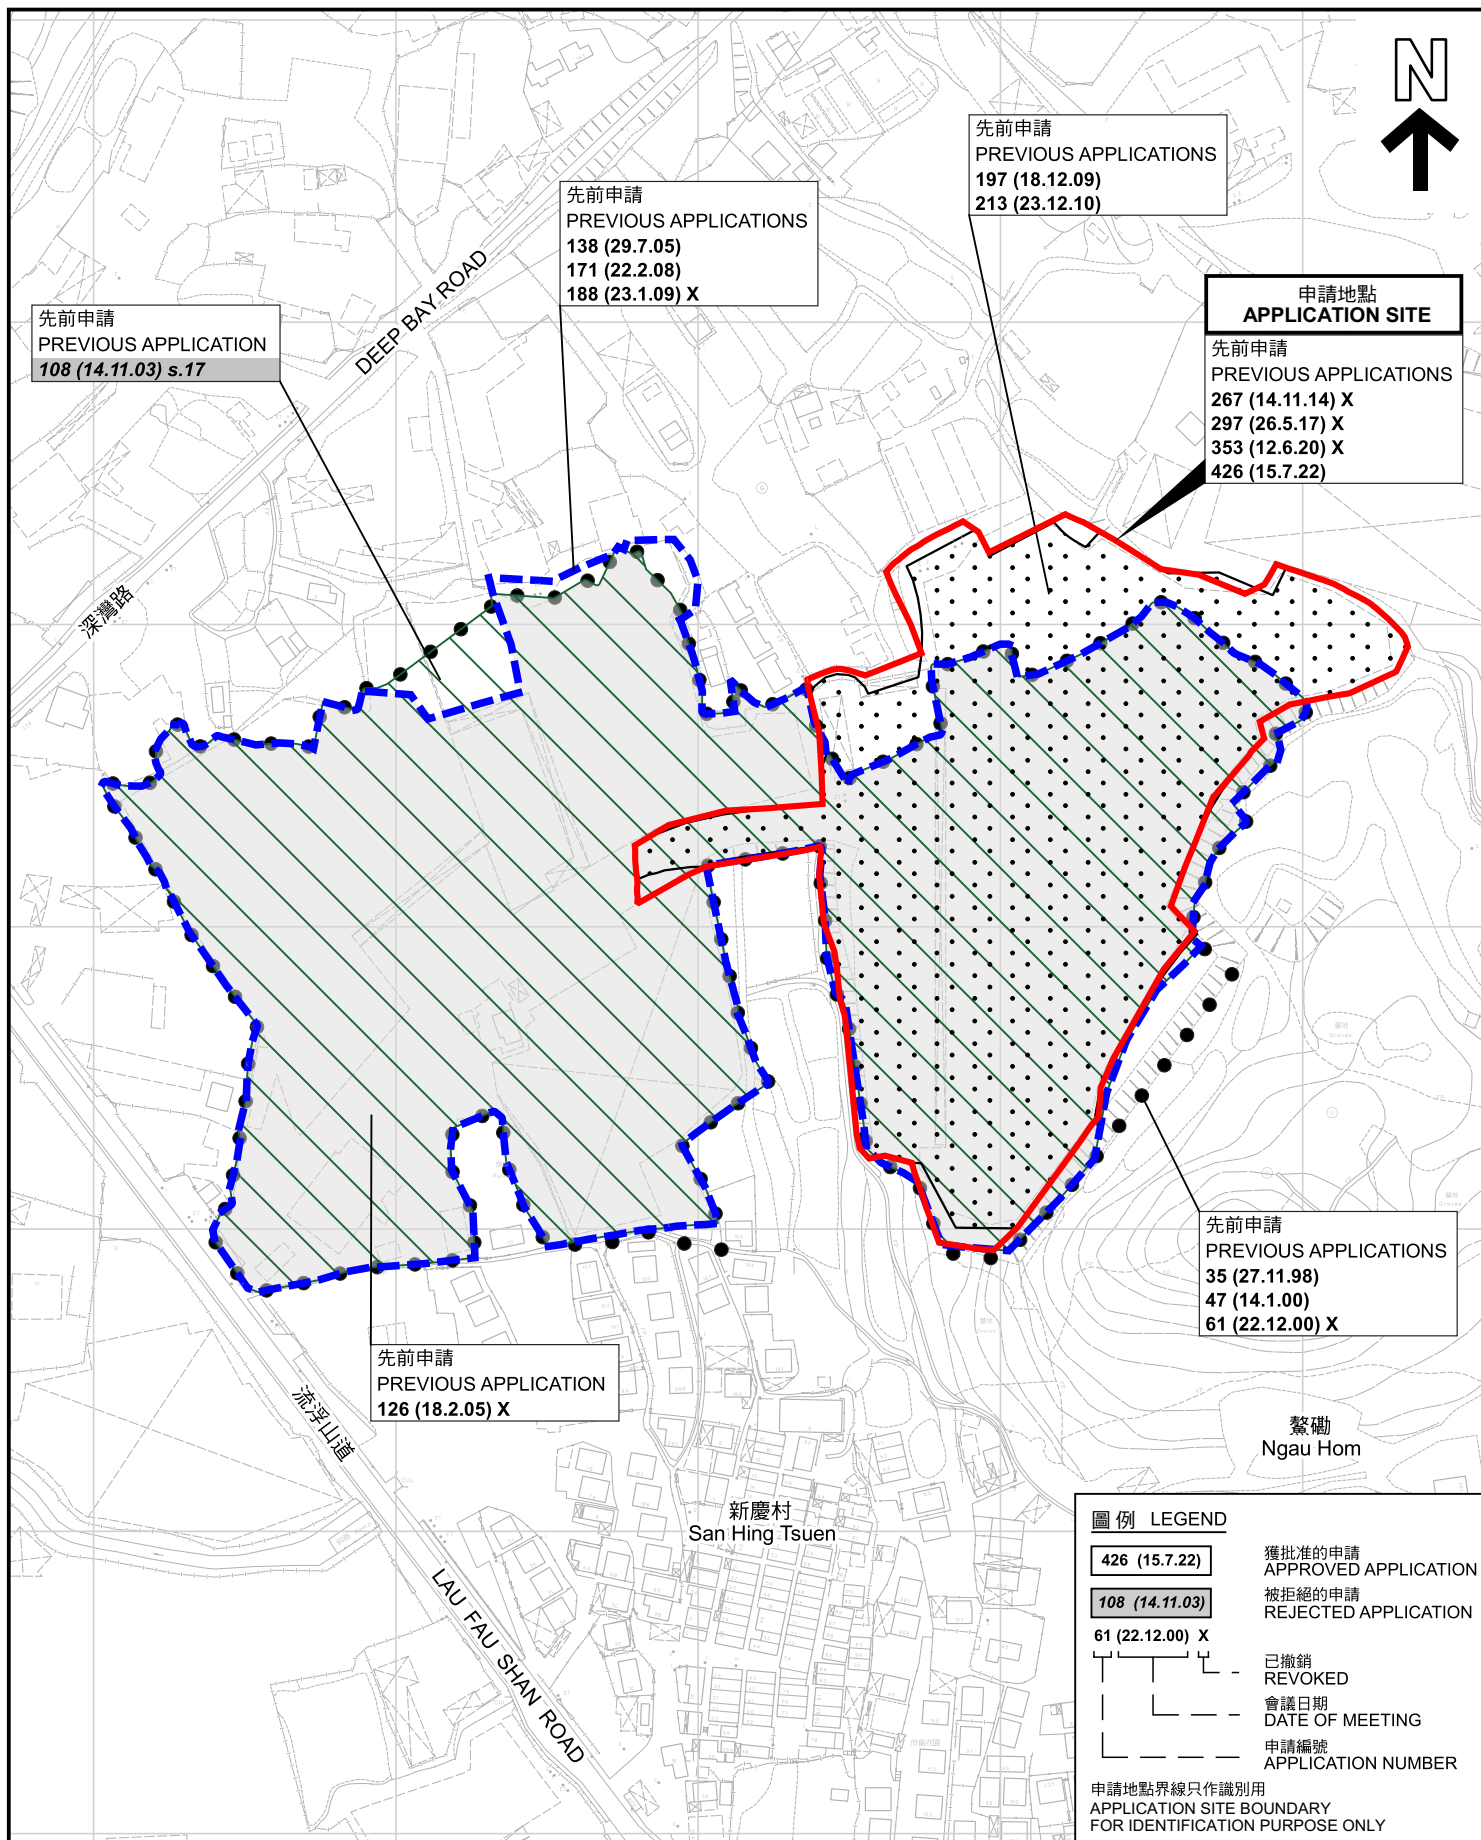

先前申請圖 PREVIOUS APPLICATIONS PLAN

臨時物流中心連附屬辦公室及泊車位(為期3年)
新界元朗流浮山丈量約份第129約內多個地段和毗連政府土地
TEMPORARY LOGISTICS CENTRE WITH ANCILLARY OFFICE AND
PARKING OF VEHICLES FOR A PERIOD OF 3 YEARS
VARIOUS LOTS IN D.D. 129 AND ADJOINING GOVERNMENT LAND,
LAU FAU SHAN, YUEN LONG, NEW TERRITORIES

SCALE 1 : 2 500 比例尺
米 50 0 50 100 米
METRES


本摘要圖於2026年1月30日擬備，所根據的資料為測量圖編號 2-SW-21B及D 和 2-SW-22A及C
EXTRACT PLAN PREPARED ON 30.1.2026
BASED ON SURVEY SHEETS No. 2-SW-21B&D and 2-SW-22A&C




規劃署
Planning Department

參考編號
REFERENCE No.
A/YL-LFS/563

圖 PLAN
A-1b

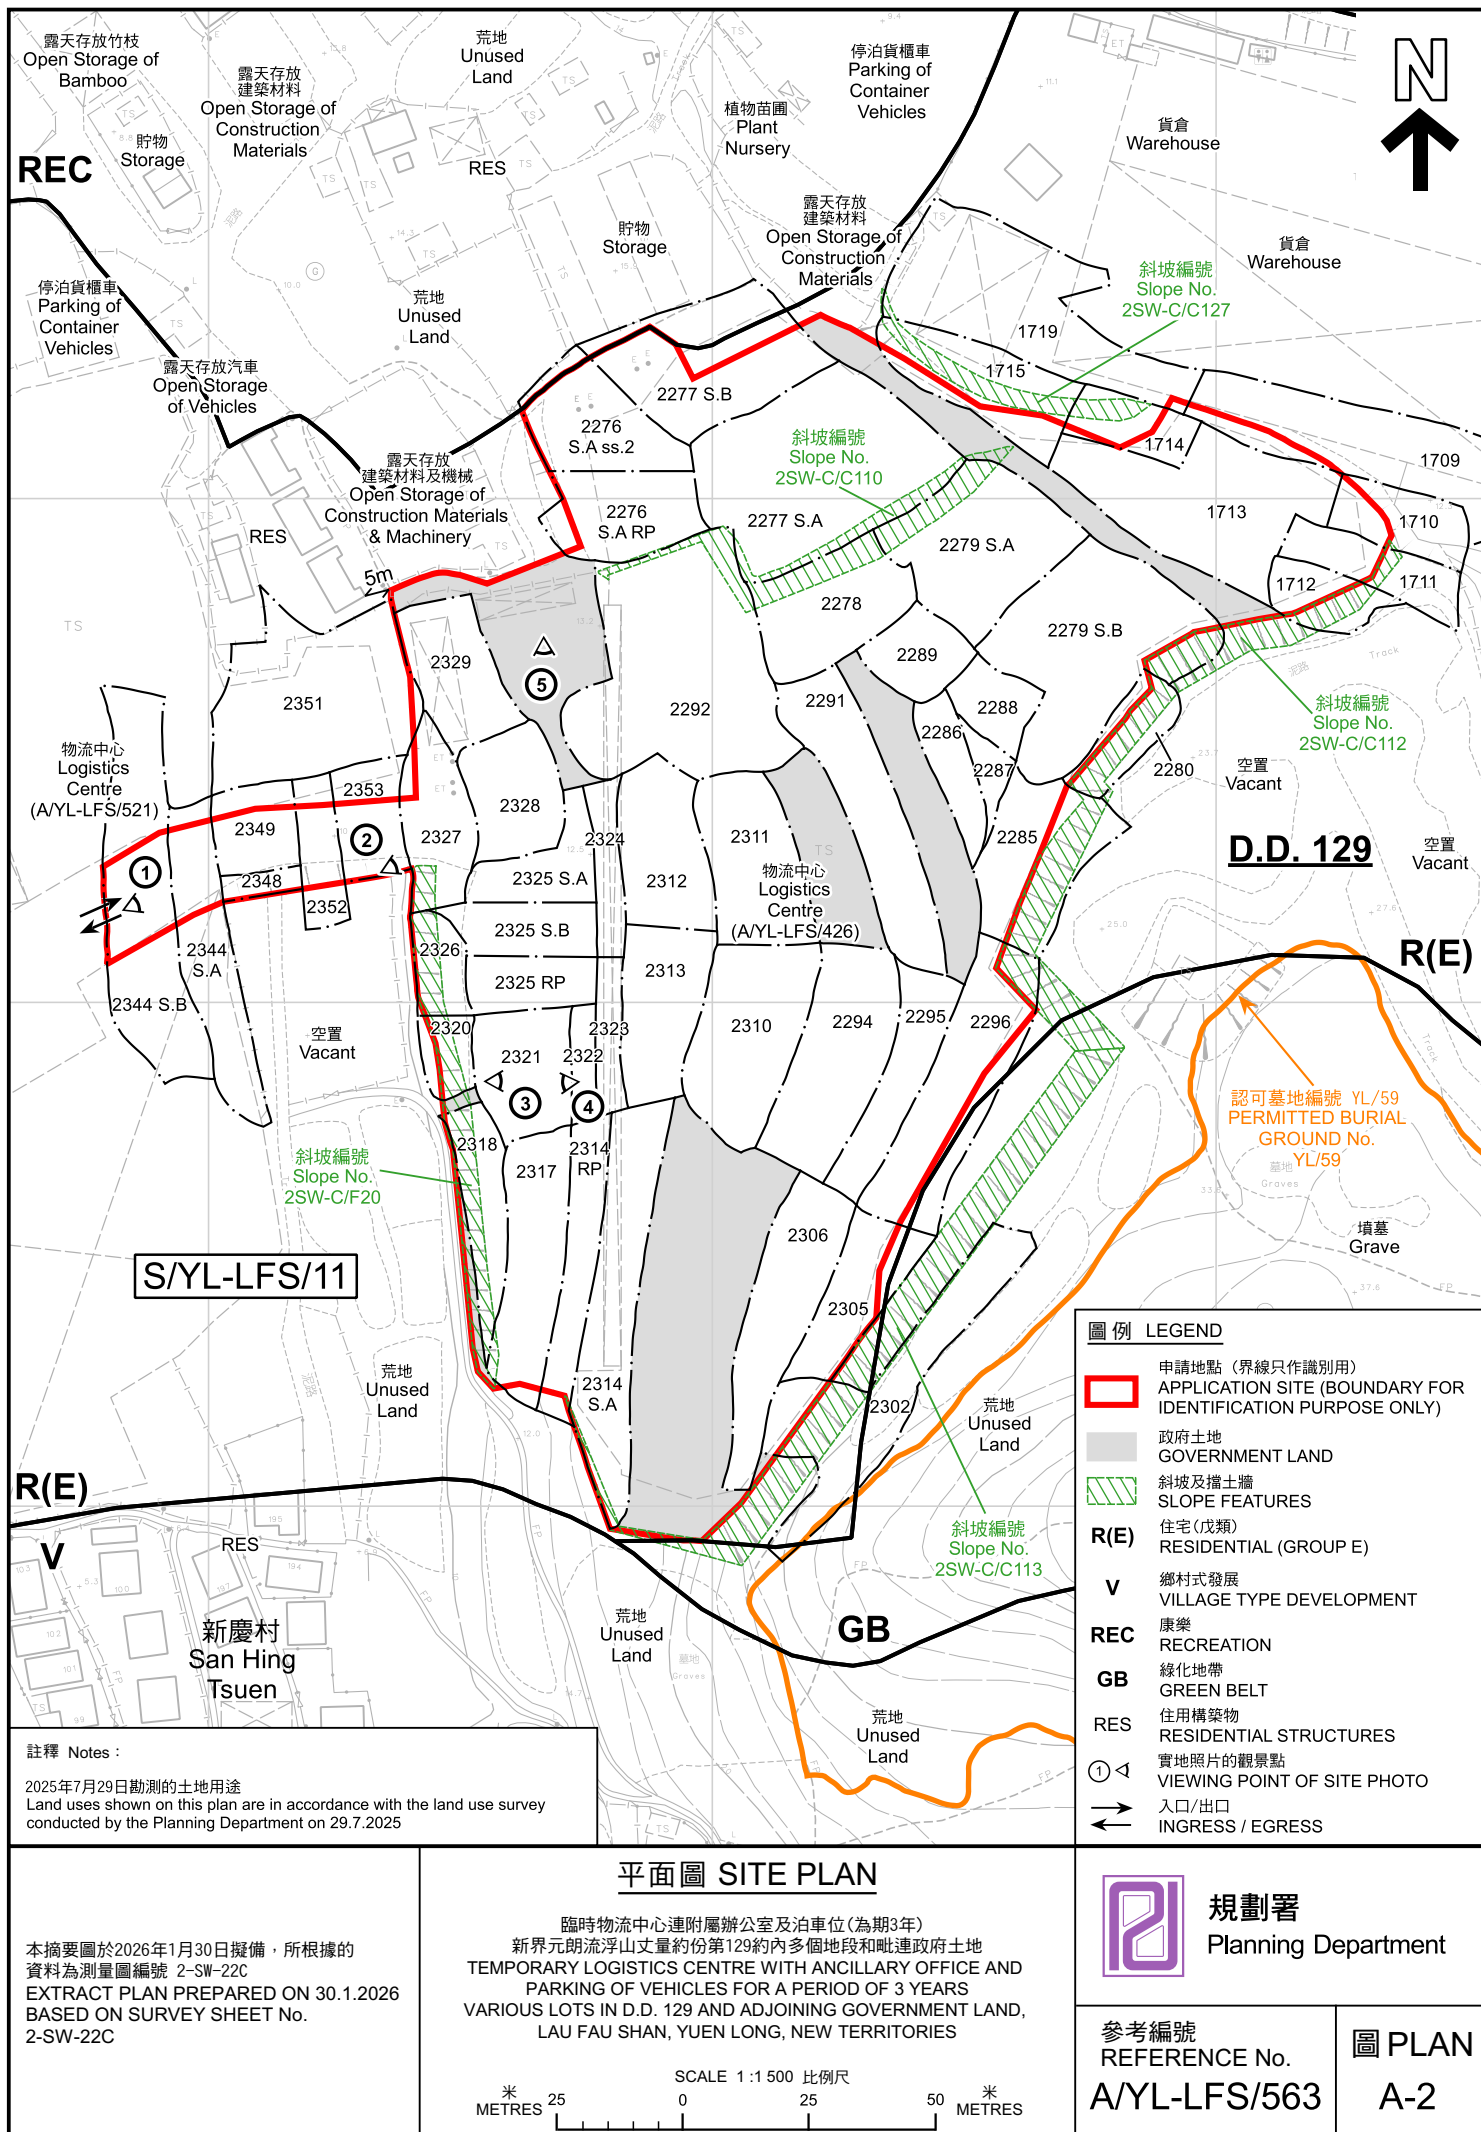

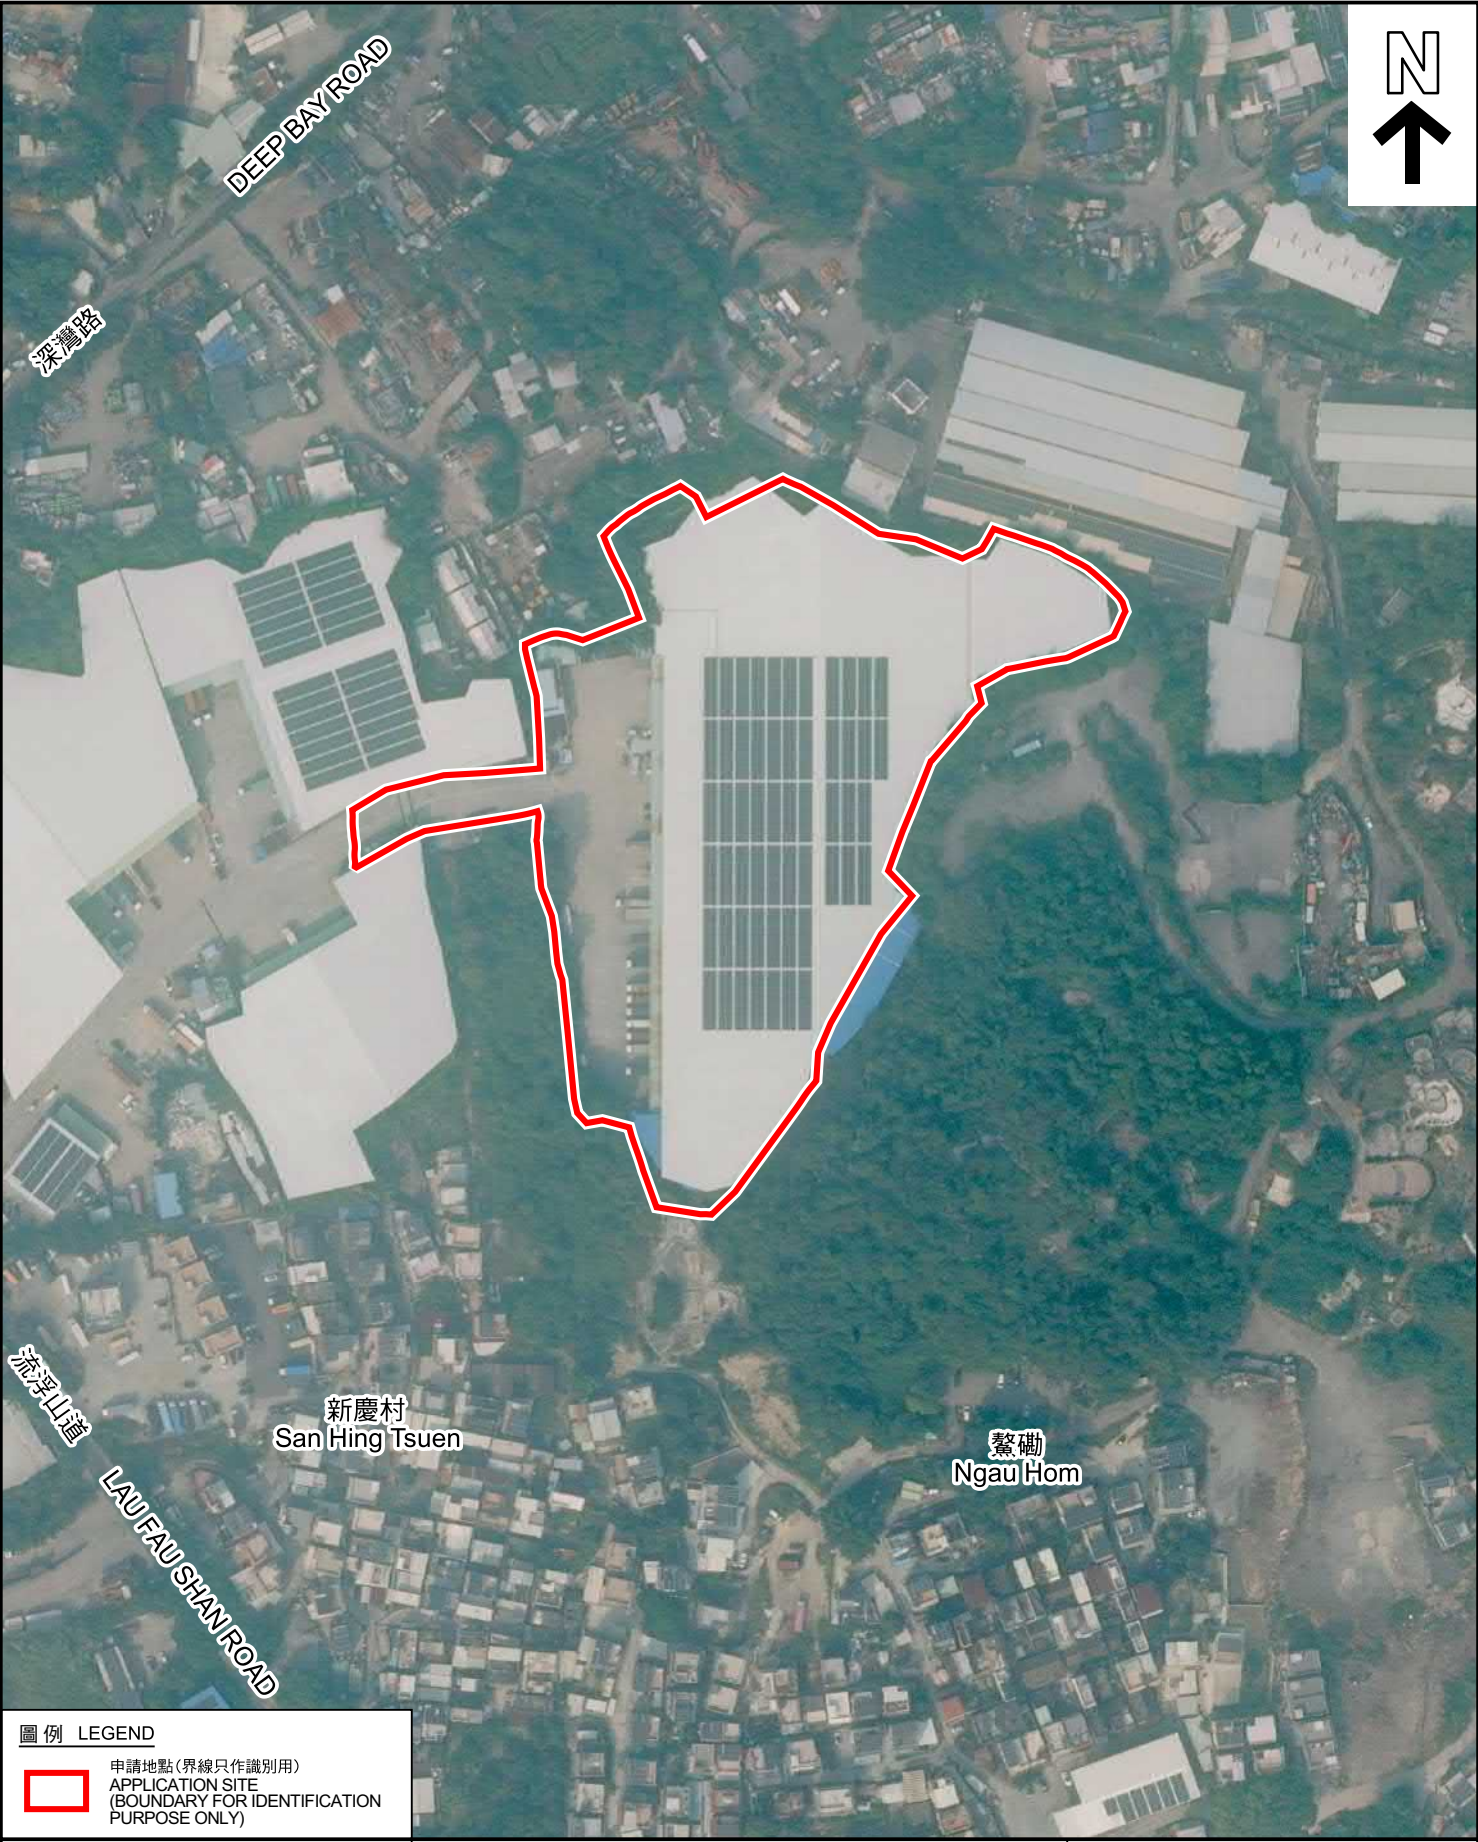

圖例 LEGEND

申請地點(界線只作識別用)
APPLICATION SITE
(BOUNDARY FOR IDENTIFICATION
PURPOSE ONLY)

本摘要圖於2026年1月30日擬備，所根據的資料為地政總署於2024年12月6日拍得的航攝照片編號 E244088C
EXTRACT PLAN PREPARED ON 30.1.2026
BASED ON AERIAL PHOTO No.
E244088C TAKEN ON 6.12.2024
BY LANDS DEPARTMENT

航攝照片 AERIAL PHOTO

臨時物流中心連附屬辦公室及泊車位(為期3年)
新界元朗流浮山丈量約份第129約內多個地段和毗連政府土地
TEMPORARY LOGISTICS CENTRE WITH ANCILLARY OFFICE AND
PARKING OF VEHICLES FOR A PERIOD OF 3 YEARS
VARIOUS LOTS IN D.D. 129 AND ADJOINING GOVERNMENT LAND,
LAU FAU SHAN, YUEN LONG, NEW TERRITORIES

規劃署
Planning Department

參考編號
REFERENCE No.
A/YL-LFS/563

圖 PLAN
A-3



實地照片 SITE PHOTOS

臨時物流中心連附屬辦公室及泊車位(為期3年)
新界元朗流浮山丈量約份第129約內多個地段和毗連政府土地
TEMPORARY LOGISTICS CENTRE WITH ANCILLARY OFFICE AND
PARKING OF VEHICLES FOR A PERIOD OF 3 YEARS
VARIOUS LOTS IN D.D. 129 AND ADJOINING GOVERNMENT LAND,
LAU FAU SHAN, YUEN LONG, NEW TERRITORIES



規劃署
Planning Department

參考編號
REFERENCE No.
A/YL-LFS/563

圖 PLAN
A-4a

本圖於2026年1月30日擬備，所根據的
資料為攝於2025年7月29日的實地照片
PLAN PREPARED ON 30.1.2026
BASED ON SITE PHOTOS
TAKEN ON 29.7.2025



實地照片 SITE PHOTOS

臨時物流中心連附屬辦公室及泊車位(為期3年)
新界元朗流浮山丈量約份第129約內多個地段和毗連政府土地
TEMPORARY LOGISTICS CENTRE WITH ANCILLARY OFFICE AND
PARKING OF VEHICLES FOR A PERIOD OF 3 YEARS
VARIOUS LOTS IN D.D. 129 AND ADJOINING GOVERNMENT LAND,
LAU FAU SHAN, YUEN LONG, NEW TERRITORIES



規劃署
Planning Department

參考編號
REFERENCE No.
A/YL-LFS/563

圖 PLAN
A-4b

本圖於2026年1月30日擬備，所根據的
資料為攝於2025年7月29日的實地照片
PLAN PREPARED ON 30.1.2026
BASED ON SITE PHOTOS
TAKEN ON 29.7.2025