


PROJECT NO. 40994		PROJECT TITLE PROPOSED TEMPORARY SHOP & SERVICES FOR A PERIOD OF 12 MONTHS AT LOT. 70 S.B SS.1 IN D.D. 80. LIN MA HANG ROAD, TA KWU LING NORTH, NEW TERRITORIES (A/NE-TKLN/119)		DRAWING NO. FIGURE 1	REV. .
DESIGNED SLN	DATE FEB 2026	PROPOSED LAYOUT PLAN			LLA 顧問有限公司 Consultancy Limited
DRAWN CLL	SCALE 1:500 @ A4				
CHECKED SLN					

FILE: G:\PROJECT\40994\DATA\DWG\20260206\FIGURE1.DWG PLOT SCALE: 1:1

參考編號 REFERENCE No.	A/NE-TKLN/119	繪圖 DRAWING	DRAWING A-1
-----------------------	---------------	---------------	-------------


(來源：申請人於2026年2月12日呈交的資料)
(SOURCE: APPLICANT'S SUBMISSION ON 12.2.2026)

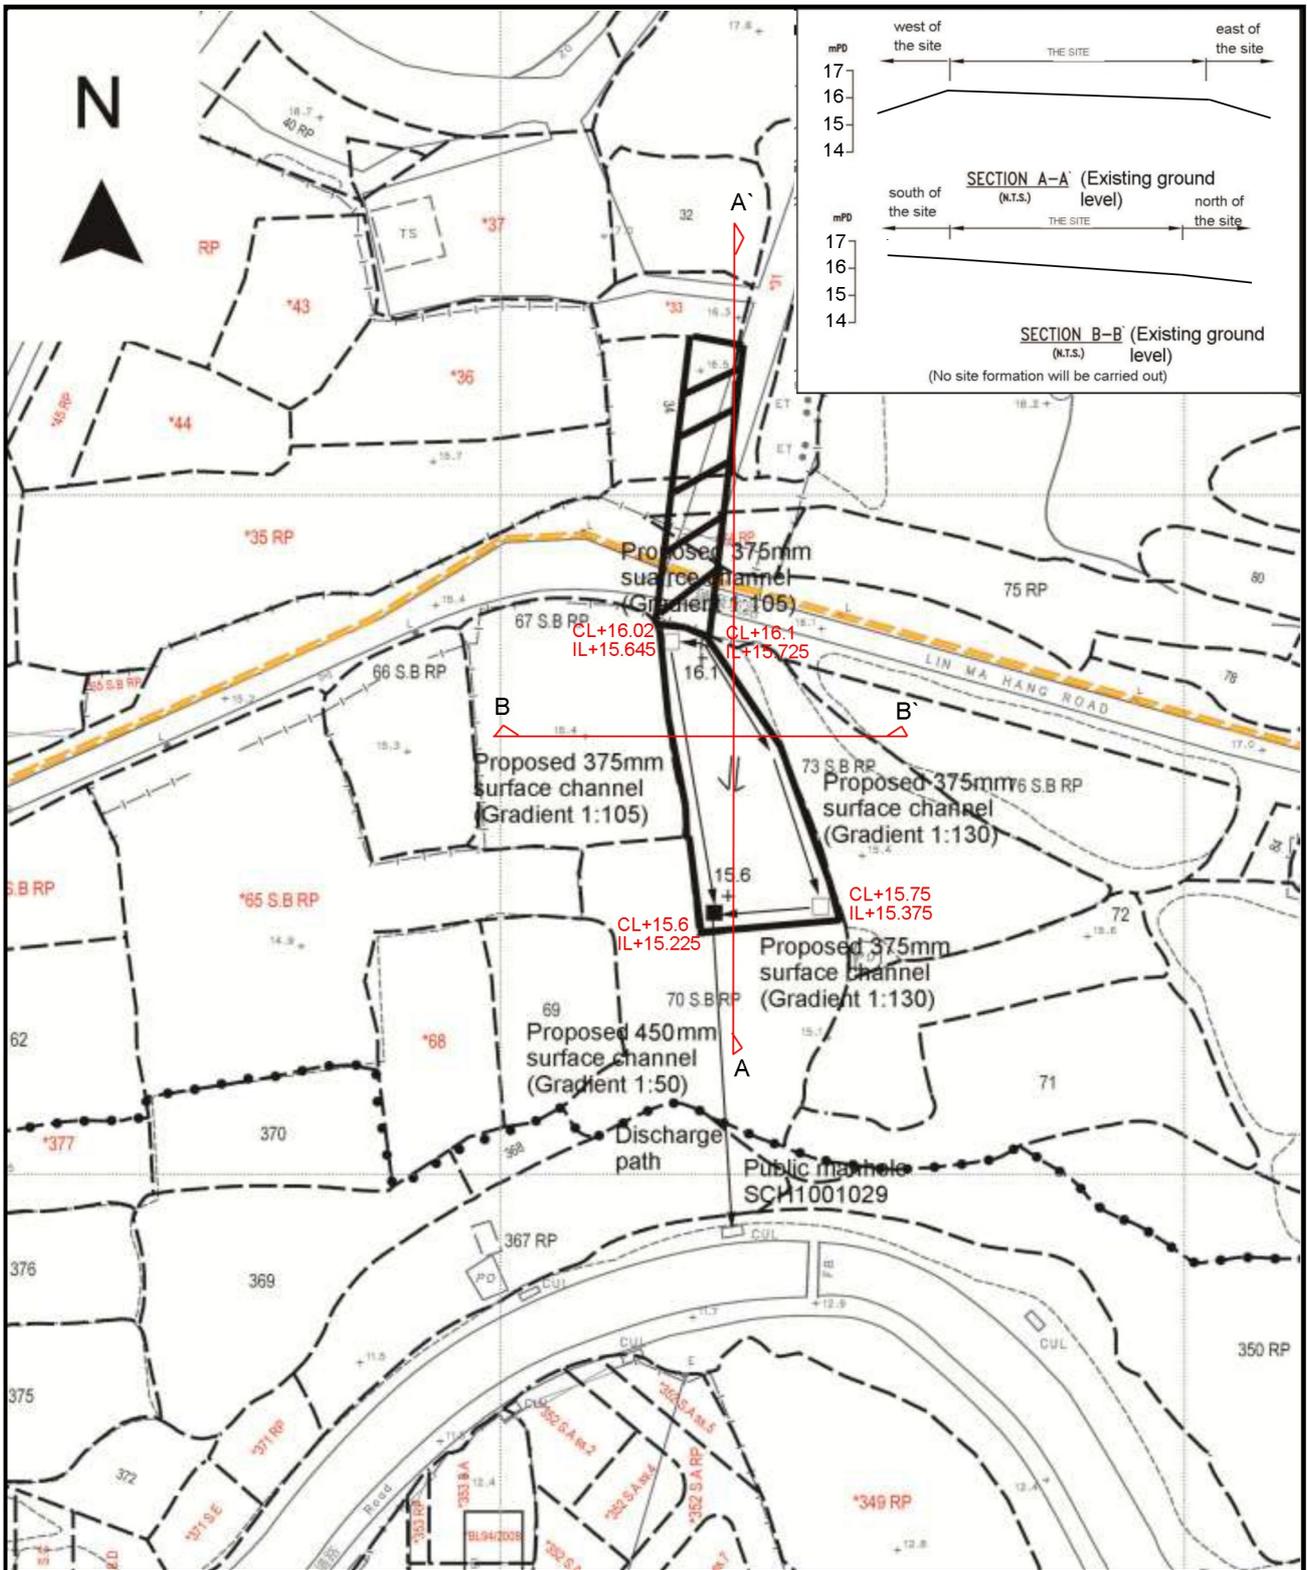

<p>Project 項目名稱:</p> <p>Proposed Temporary Shop & Services for a Period of 12 Months at Lot 70 S.B ss.1 in D.D. 80 & Adjoining Government Land, Lin Ma Hang Road, North, N.T.</p>	<p>Drawing Title 圖目:</p> <p>Proposed Drainage Plan</p> <p>Drawing No. 圖號:</p> <p>Figure 3</p>	<p>Remarks 備註:</p> <ul style="list-style-type: none"> <input type="checkbox"/> Proposed catchpit <input checked="" type="checkbox"/> Catchpit with sand trap +16.5 Level (in mPD) ← Flow of surface runoff ▨ External catchment <p>Scale 比例:</p> <p>1:4000</p>
---	---	--

<p>參考編號 REFERENCE No.</p>	<p>A/NE-TKLN/119</p>	<p>繪圖 DRAWING A-2</p>
-------------------------------	----------------------	---------------------------

(來源 : 申請人於2026年1月8日呈交的資料)
(SOURCE : APPLICANT'S SUBMISSION ON 8.1.2026)

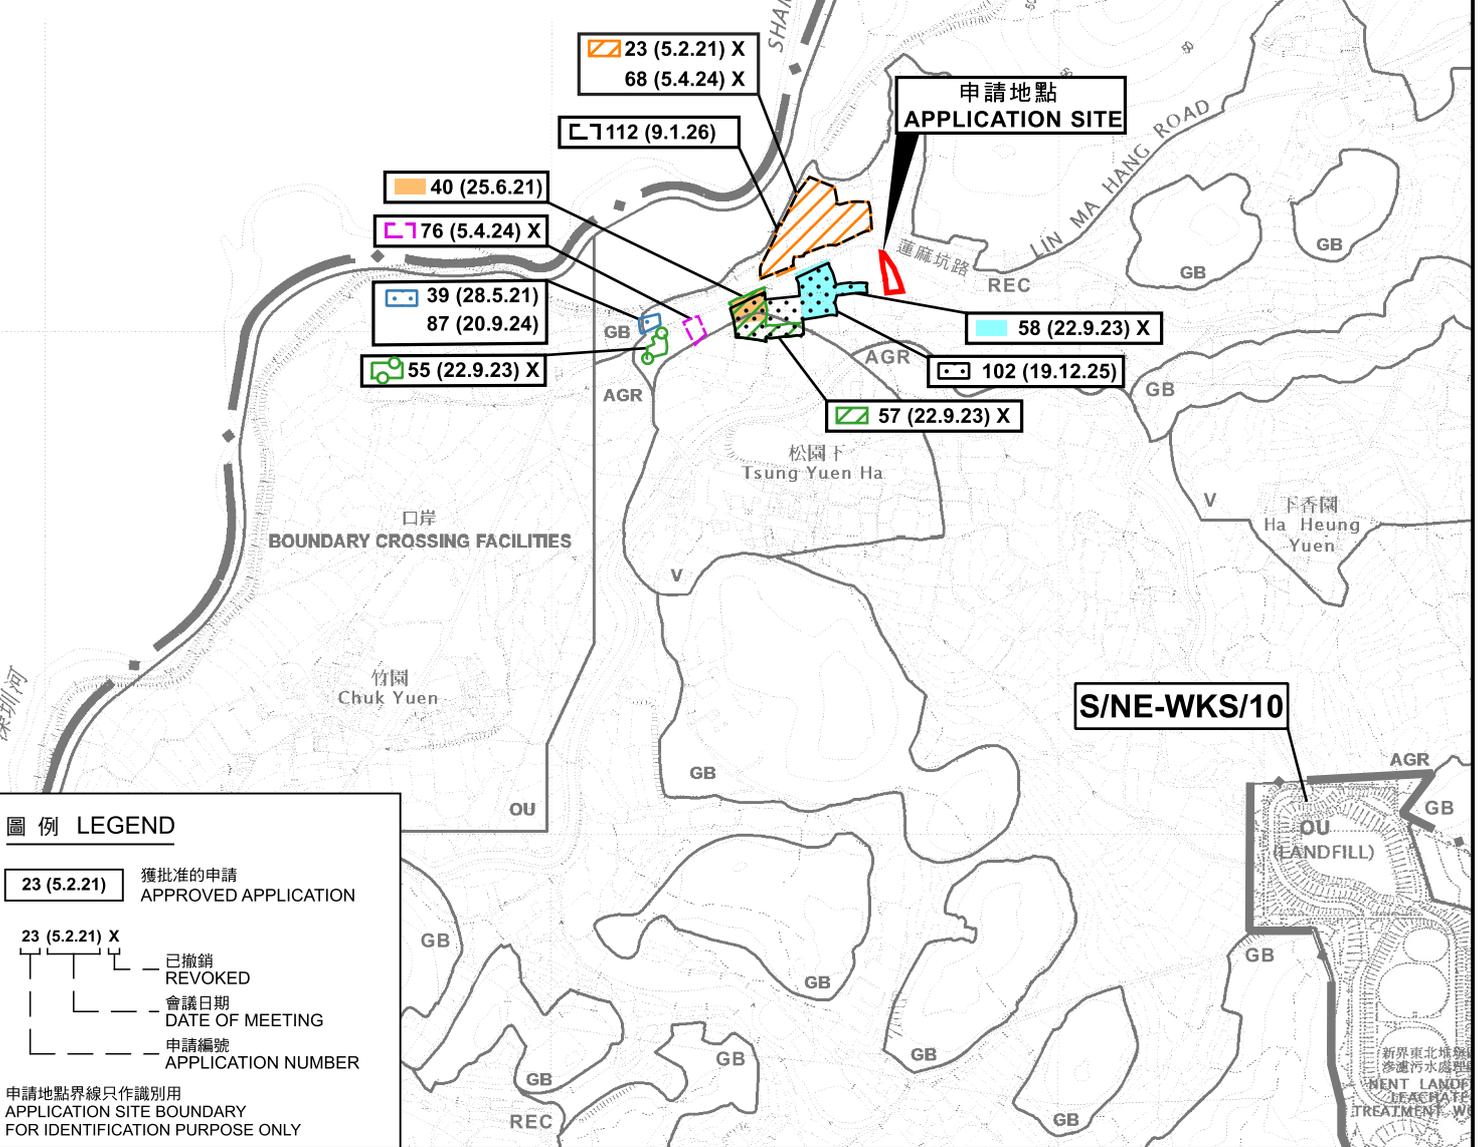

圖例 LEGEND

獲批准的申請
APPROVED APPLICATION

已撤銷
REVOKED

會議日期
DATE OF MEETING

申請編號
APPLICATION NUMBER

申請地點界線只作識別用
APPLICATION SITE BOUNDARY
FOR IDENTIFICATION PURPOSE ONLY

本摘要圖於2026年2月6日擬備，所根據的資料為：
 於2016年5月3日核准的分區計劃大綱圖編號S/NE-TKLN/2及於2009年10月6日核准的分區計劃大綱圖編號S/NE-WKS/10
 EXTRACT PLAN PREPARED ON 6.2.2026 BASED ON OUTLINE ZONING PLANS No. S/NE-TKLN/2 APPROVED ON 3.5.2016 AND S/NE-WKS/10 APPROVED ON 6.10.2009

位置圖 LOCATION PLAN


擬議臨時商店及服務行業(為期1年)
 打鼓嶺北蓮麻坑路丈量約份第80約地段第70號B分段第1小分段
 PROPOSED TEMPORARY SHOP AND SERVICES FOR A PERIOD OF 1 YEAR
 LOT 70 S.B ss.1 IN D.D. 80, LIN MA HANG ROAD, TA KWU LING NORTH

SCALE 1 : 7 500 比例尺

規劃署
 Planning Department

參考編號
 REFERENCE No.
 A/NE-TKLN/119

圖 PLAN
 A-1

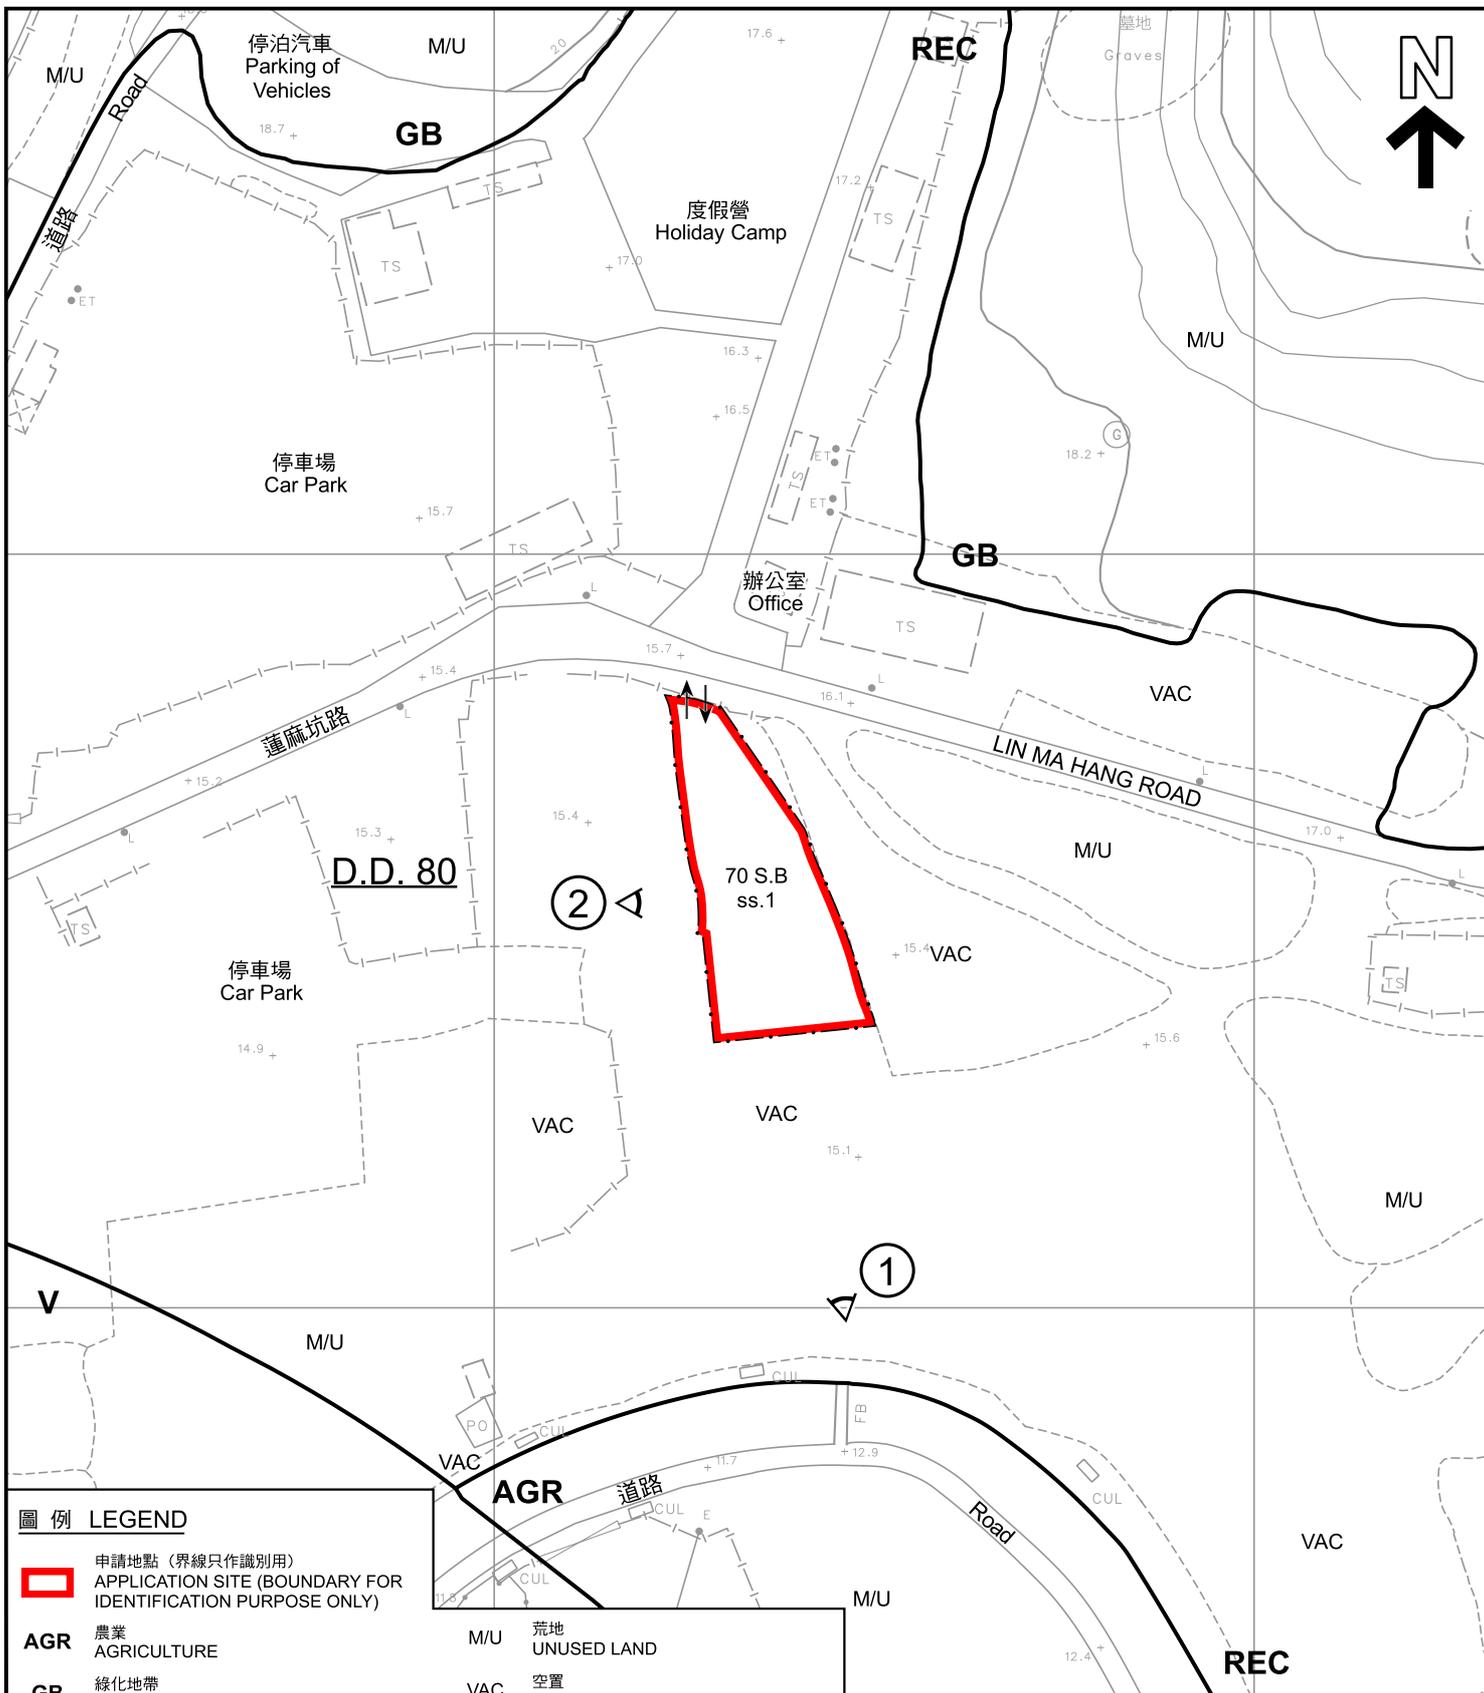

圖例 LEGEND

申請地點 (界線只作識別用)
APPLICATION SITE (BOUNDARY FOR IDENTIFICATION PURPOSE ONLY)

AGR 農業
AGRICULTURE

GB 綠化地帶
GREEN BELT

REC 康樂
RECREATION

V 鄉村式發展
VILLAGE TYPE DEVELOPMENT

M/U 荒地
UNUSED LAND

VAC 空置
VACANT

入口/出口
INGRESS / EGRESS

實地照片的觀景點
VIEWING POINT OF SITE PHOTO

註釋 Notes :

2026年1月16日勘测的土地用途
Land uses shown on this plan are in accordance with the land use survey conducted by the Planning Department on 16.1.2026

平面圖 SITE PLAN

擬議臨時商店及服務行業 (為期1年)
打鼓嶺北蓮麻坑路丈量約份第80約地段第70號B分段第1小分段
PROPOSED TEMPORARY SHOP AND SERVICES
FOR A PERIOD OF 1 YEAR
LOT 70 S.B ss.1 IN D.D. 80, LIN MA HANG ROAD, TA KWU LING NORTH

SCALE 1 : 1 000 比例尺




規劃署
Planning Department

參考編號
REFERENCE No.
A/NE-TKLN/119

圖 PLAN
A-2

本摘要圖於2026年2月6日擬備，
所根據的資料為測量圖編號
3-NW-8D
EXTRACT PLAN PREPARED ON 6.2.2026
BASED ON SURVEY SHEET No.
3-NW-8D

深圳市
SHENZHEN SHI

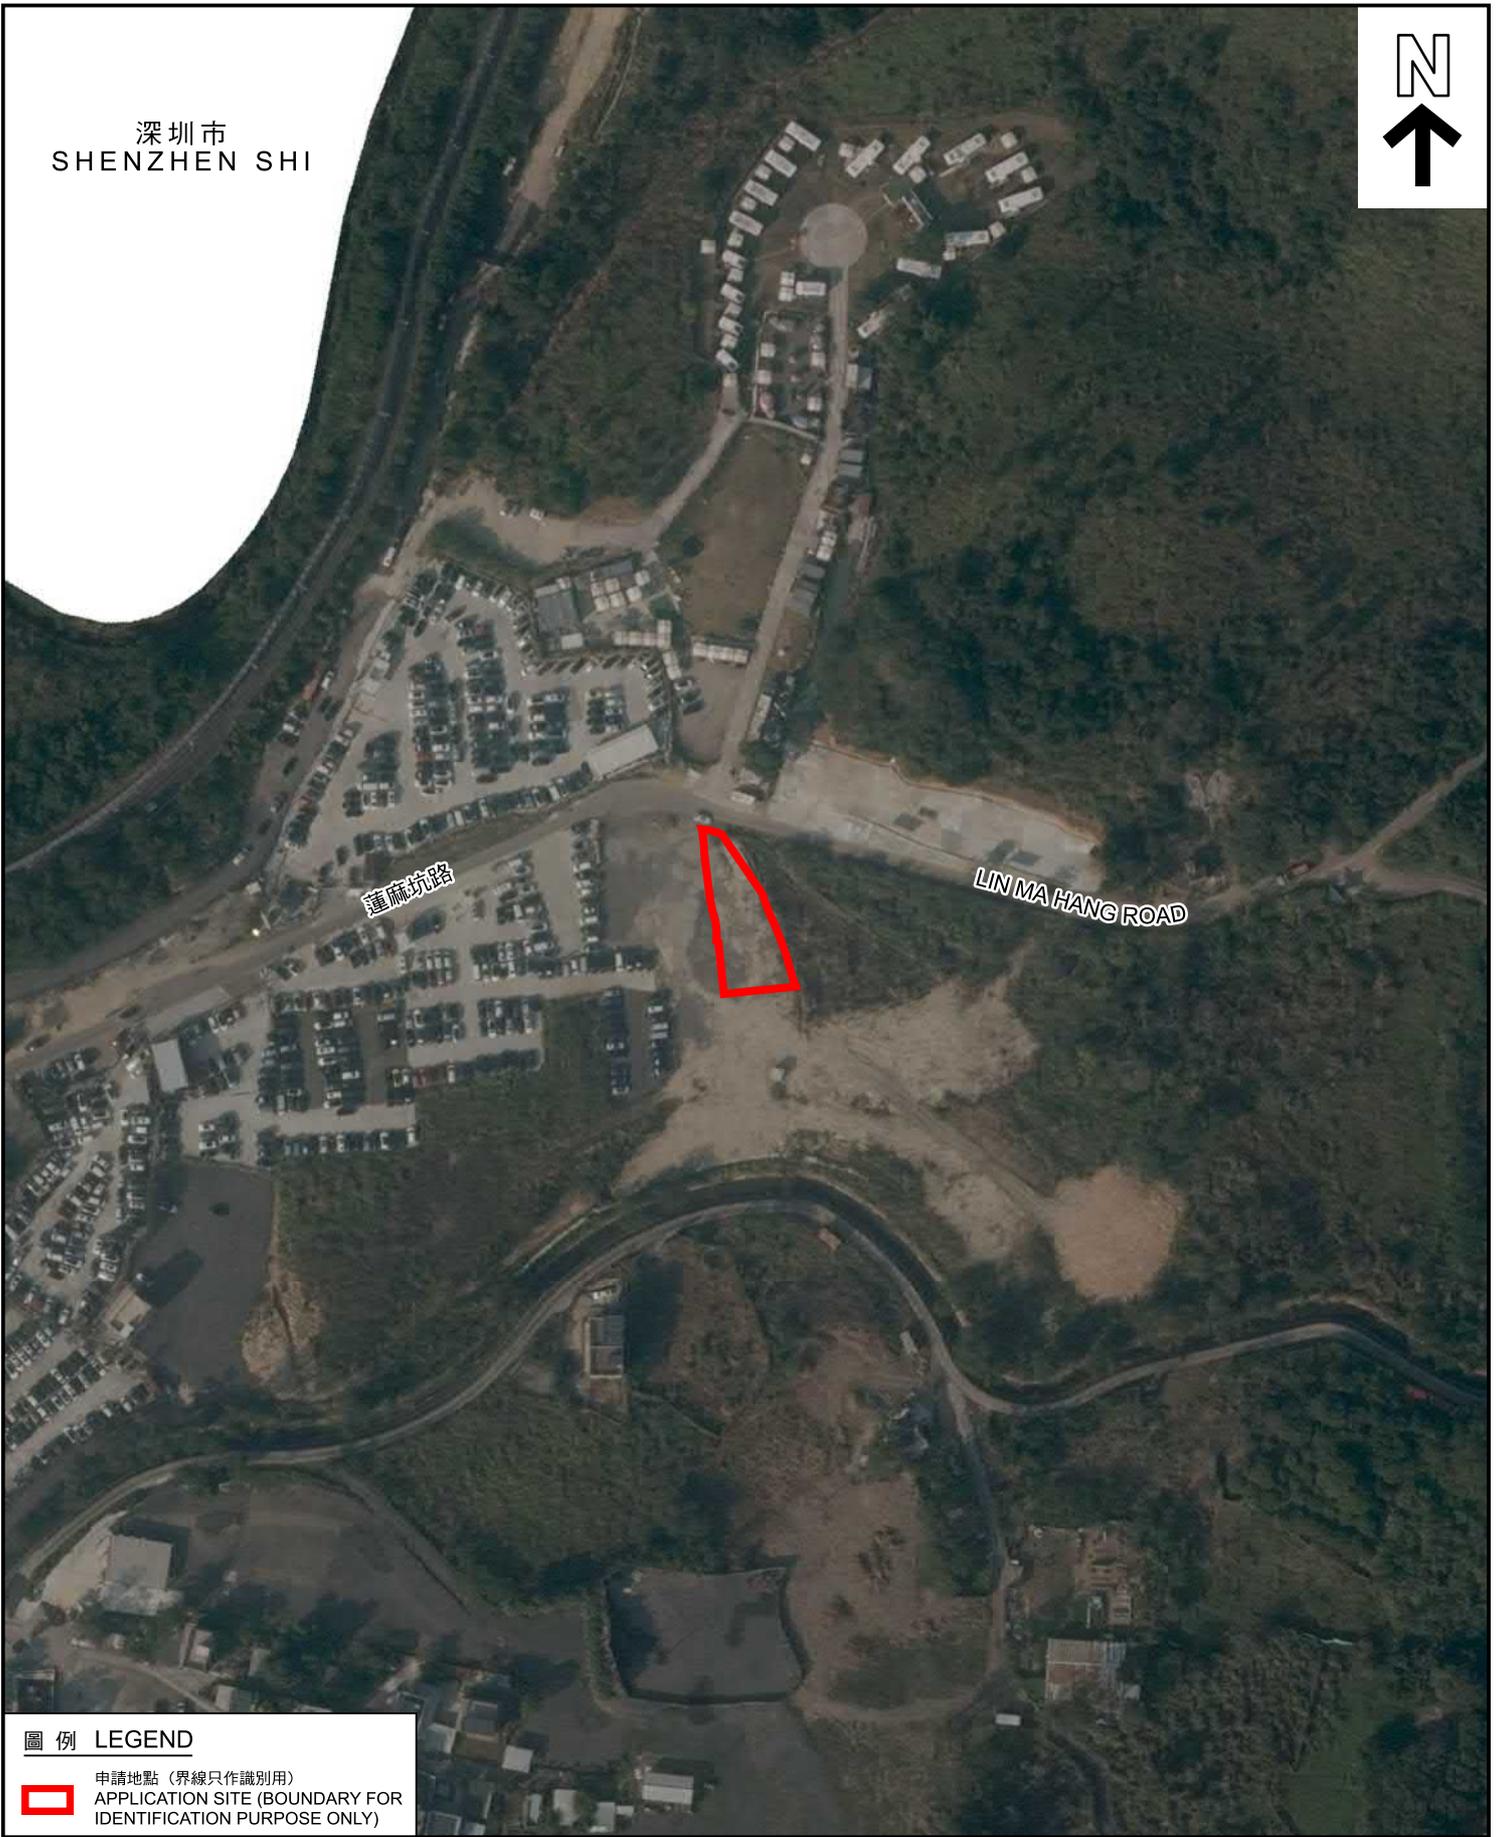

圖例 LEGEND



申請地點 (界線只作識別用)
APPLICATION SITE (BOUNDARY FOR
IDENTIFICATION PURPOSE ONLY)

本摘要圖於2026年1月28日擬備，
所根據的資料為地政總署於2024年12月30日
拍得的航攝照片編號E246392C_R
EXTRACT PLAN PREPARED ON 28.1.2026
BASED ON AERIAL PHOTO No. E246392C_R
TAKEN ON 30.12.2024 BY
LANDS DEPARTMENT

航攝照片 AERIAL PHOTO


擬議臨時商店及服務行業 (為期1年)
打鼓嶺北蓮麻坑路丈量約份第80約地段第70號B分段第1小分段
PROPOSED TEMPORARY SHOP AND SERVICES
FOR A PERIOD OF 1 YEAR
LOT 70 S.B ss.1 IN D.D. 80, LIN MA HANG ROAD, TA KWU LING NORTH



規劃署
Planning Department

參考編號
REFERENCE No.
A/NE-TKLN/119

圖 PLAN
A-3

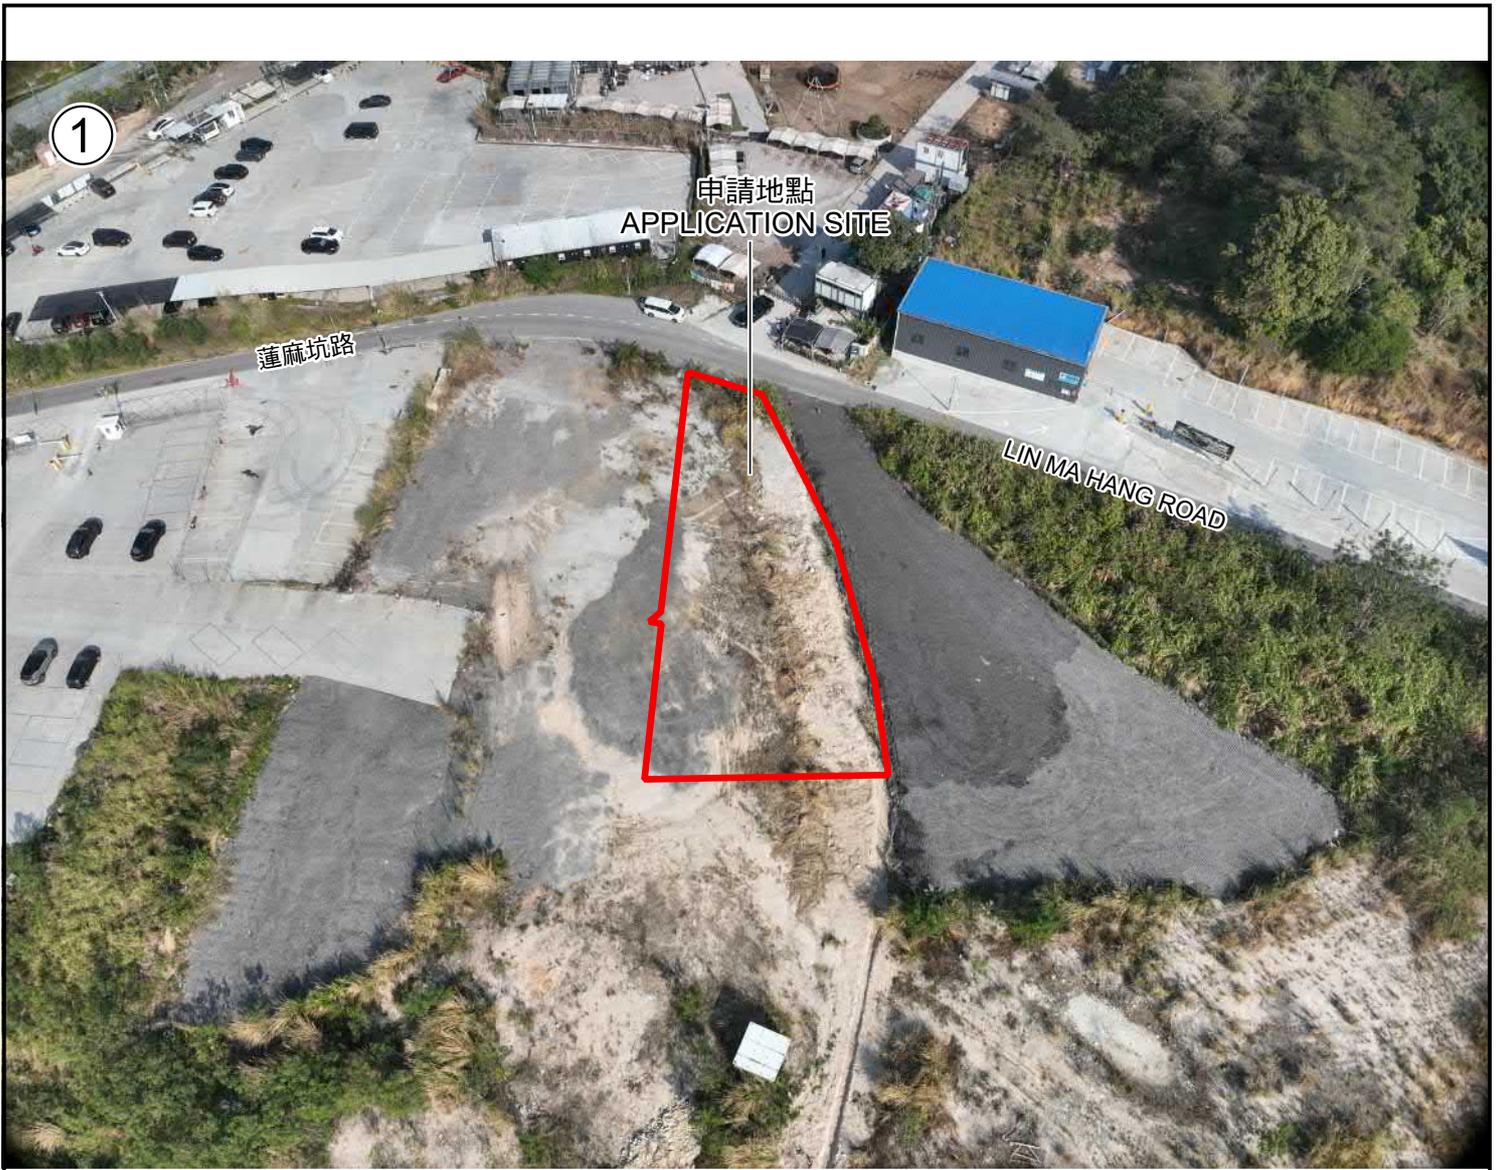

申請地點界線只作識別用
APPLICATION SITE BOUNDARY FOR IDENTIFICATION PURPOSE ONLY

實地照片 SITE PHOTOS

本圖於2026年2月6日擬備，
所根據的資料為攝於2026年1月16日
的實地照片
PLAN PREPARED ON 6.2.2026
BASED ON SITE PHOTOS TAKEN ON
16.1.2026

擬議臨時商店及服務行業(為期1年)
打鼓嶺北蓮麻坑路丈量約份第80約地段第70號B分段第1小分段
PROPOSED TEMPORARY SHOP AND SERVICES
FOR A PERIOD OF 1 YEAR
LOT 70 S.B ss.1 IN D.D. 80, LIN MA HANG ROAD, TA KWU LING NORTH



規劃署
Planning Department

參考編號
REFERENCE No.
A/NE-TKLN/119

圖 PLAN
A-4