


Tree	Approximate Height
Bauhinia Variegata	About 4m

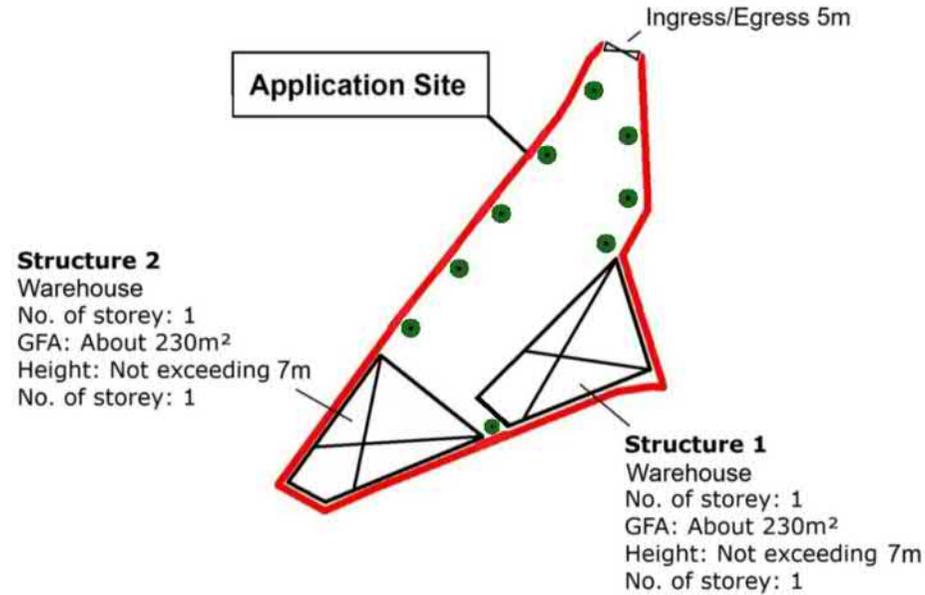

Project 項目名稱:  
Proposed Temporary Warehouse (Excluding Dangerous Goods Godown) and Associated Filling of Land for a Period of 3 Years at Lots 2447 RP & 2447 S.D. RP(Part) in D.D. 130 and Adjoining Government Land, Shun Tat Street, Tuen Mun, New Territories

Drawing Title 圖紙標題:  
Layout Plan

Drawing No. 圖號:  
20260205


Remarks 備註:

-  Structure
-  Proposed Bauhinia Variegata in pot

參考編號  
REFERENCE No.  
A/TM-LTTY/506

繪圖 DRAWING  
A-1


(摘錄自申請人於11. 2. 2026呈交的進一步資料)  
(Extract from Applicant's Further  
Information Submitted on 11.2.2026)

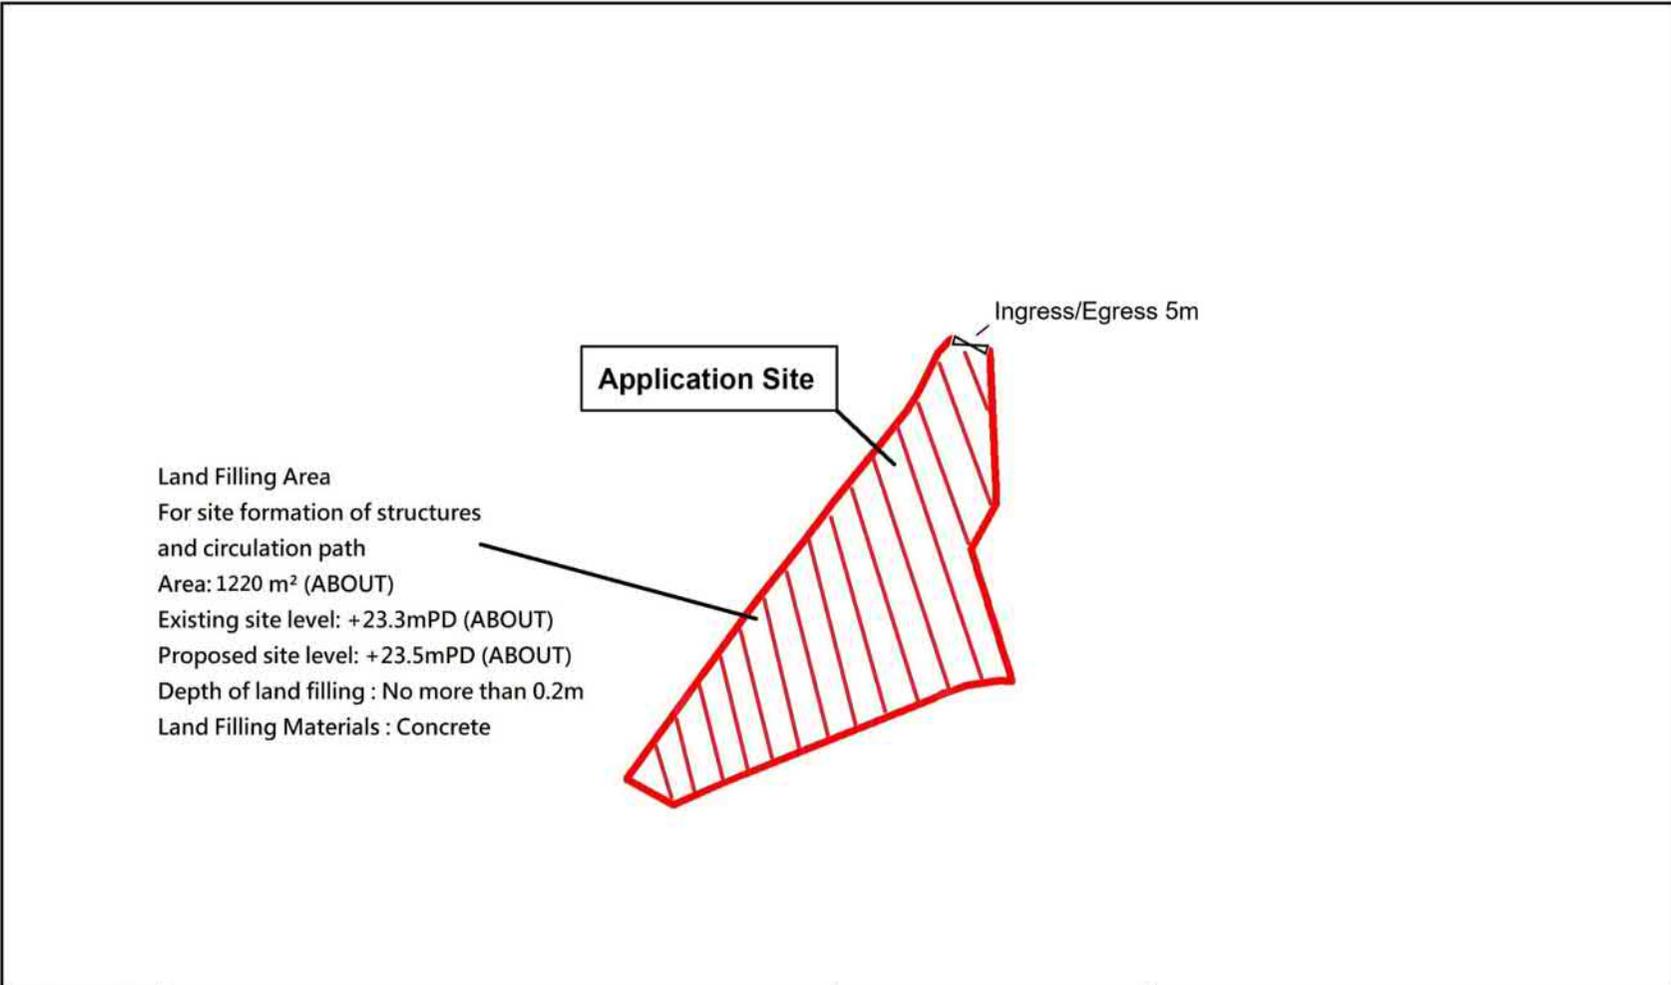

	Project 項目名稱: <b>Proposed Temporary Warehouse (Excluding Dangerous Goods Godown) and Associated Filling of Land for a Period of 3 Years at Lot 2447 RP(Part) &amp; 2447 S.D. RP(Part) in D.D. 130 and Adjoining Government Land, Shun Tat Street, Tuen Mun, New Territories</b>	Drawing Title 圖紙標題: <b>Land Filling Plan</b>	Remarks 備註:  <b>Land Filling Area</b>
		Drawing No. 圖號:	

參考編號 REFERENCE No. <b>A/TM-LTYT/506</b>	繪圖 DRAWING <b>A-2</b>
---	--------------------------

(摘錄自申請人於9. 1. 2026呈交的補充資料)  
 (Extract from Applicant's Supplementary Information Submitted on 9.1.2026)

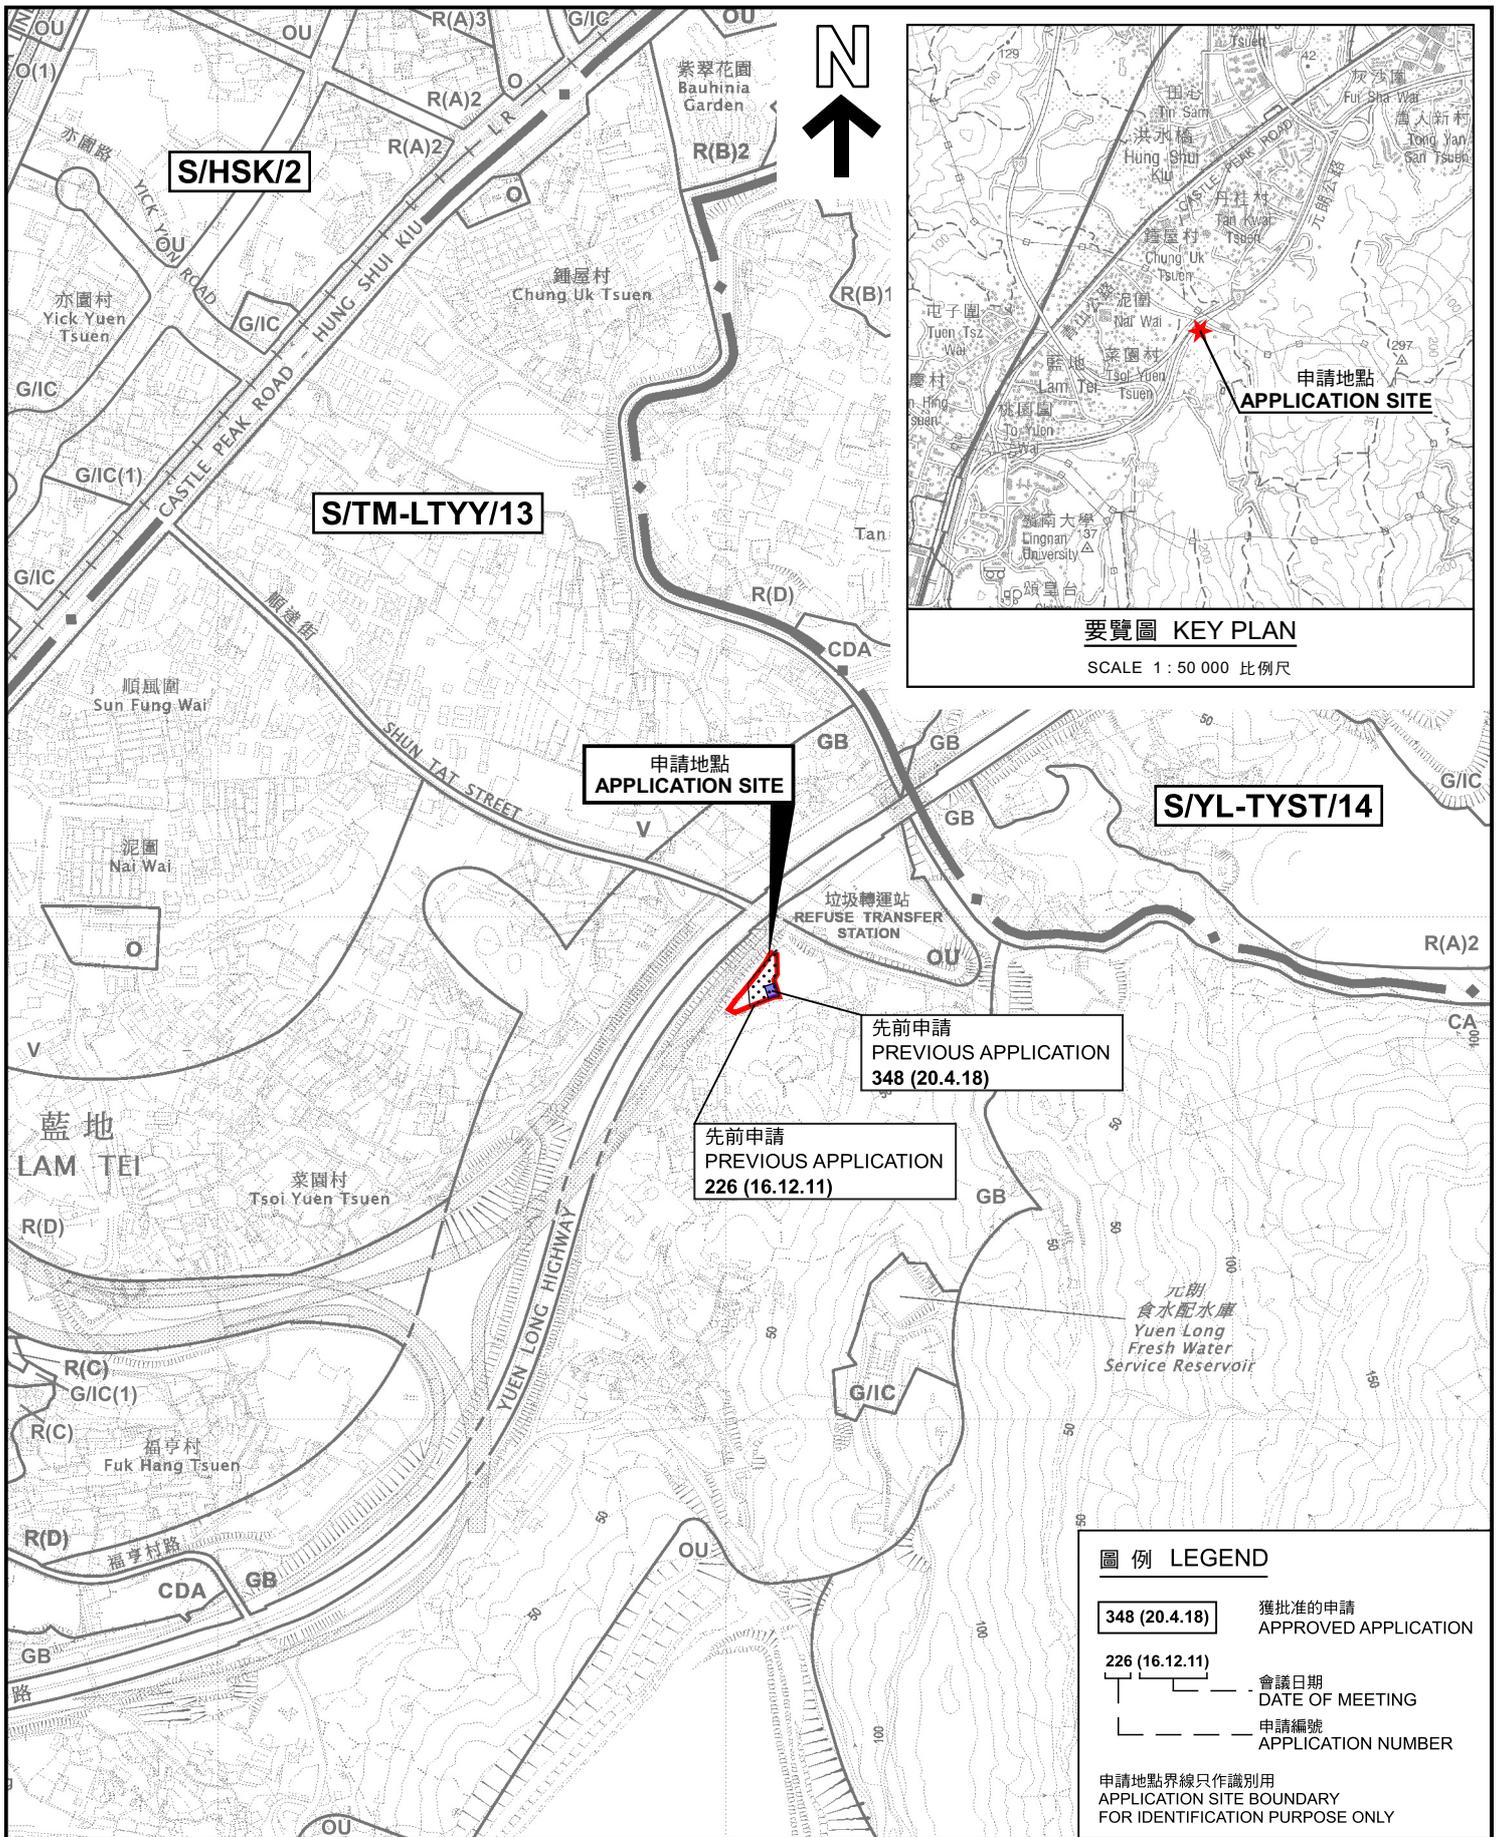

**位置圖 LOCATION PLAN**

本摘要圖於2026年2月9日擬備，  
所根據的資料為於2025年6月13日  
展示的分區計劃大綱圖編號 S/TM-LTYT/13  
EXTRACT PLAN PREPARED ON 9.2.2026  
BASED ON OUTLINE ZONING PLAN No.  
S/TM-LTYT/13 EXHIBITED ON 13.6.2025

擬議臨時貨倉(危險品倉庫除外)及相關的填土工程(為期3年)  
屯門丈量約份第130約地段第2447號餘段(部分)及  
第2447號D分段餘段(部分)及毗連政府土地  
PROPOSED TEMPORARY WAREHOUSE (EXCLUDING DANGEROUS GOODS  
GODOWN) AND ASSOCIATED FILLING OF LAND FOR A PERIOD OF 3 YEARS  
LOTS 2447 RP (PART) AND 2447 S.D RP (PART) IN D.D. 130 AND  
ADJOINING GOVERNMENT LAND, TUEN MUN

SCALE 1 : 7 500 比例尺



**圖例 LEGEND**


- 348 (20.4.18) 獲批准的申請  
APPROVED APPLICATION
- 226 (16.12.11) 會議日期  
DATE OF MEETING
- — — — — 申請編號  
APPLICATION NUMBER

申請地點界線只作識別用  
APPLICATION SITE BOUNDARY  
FOR IDENTIFICATION PURPOSE ONLY

**規劃署**  
Planning Department

參考編號  
REFERENCE No.  
**A/TM-LTYT/506**

**圖 PLAN**  
**A-1**

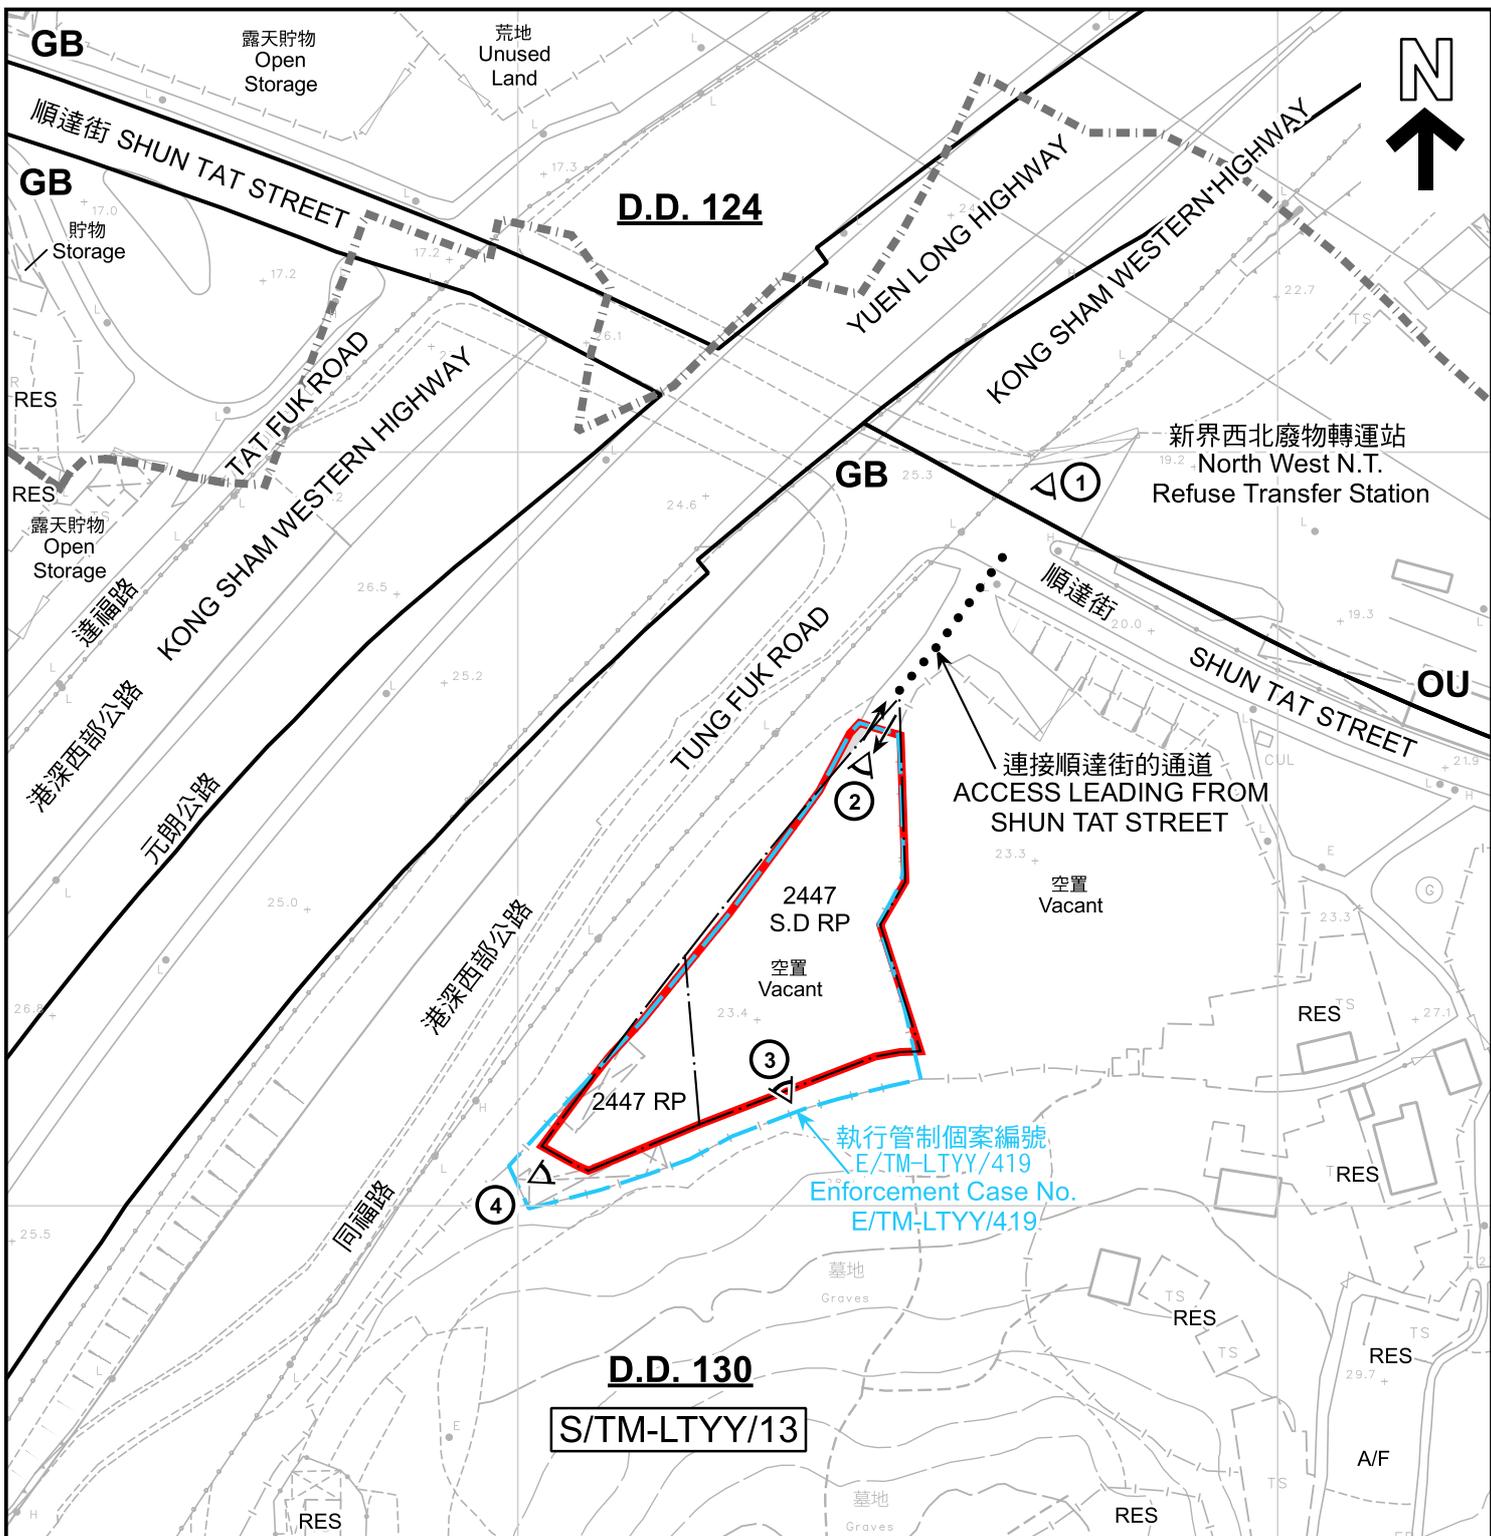

註釋 Notes :  
 2026年1月13日勘測的土地用途  
 Land uses shown on this plan are in accordance with the land use survey conducted by the Planning Department on 13.1.2026

圖例 LEGEND	
	申請地點(界線只作識別用) APPLICATION SITE (BOUNDARY FOR IDENTIFICATION PURPOSE ONLY)
	政府土地 GOVERNMENT LAND
	其他指定用途 OTHER SPECIFIED USES
	綠化地帶 GREEN BELT
RES	住用構築物 RESIDENTIAL STRUCTURES
A/F	休耕農地 FALLOW AGRICULTURAL LAND
A/C	常耕農地 CULTIVATED AGRICULTURAL LAND
	丈量約份界線 D.D. BOUNDARY
	實地照片的觀景點 VIEWING POINT OF SITE PHOTO
	入口/出口 INGRESS / EGRESS

本摘要圖於2026年2月11日擬備，所根據的資料為測量圖編號 6-NW-17D  
 EXTRACT PLAN PREPARED ON 11.2.2026 BASED ON SURVEY SHEET No. 6-NW-17D

**平面圖 SITE PLAN**

擬議臨時貨倉(危險品倉庫除外)及相關的填土工程(為期3年)  
 屯門丈量約份第130約地段第2447號餘段(部分)及第2447號D分段餘段(部分)及毗連政府土地  
 PROPOSED TEMPORARY WAREHOUSE (EXCLUDING DANGEROUS GOODS GODOWN) AND ASSOCIATED FILLING OF LAND FOR A PERIOD OF 3 YEARS LOTS 2447 RP (PART) AND 2447 S.D RP (PART) IN D.D. 130 AND ADJOINING GOVERNMENT LAND, TUEN MUN

SCALE 1: 1 000 比例尺

**規劃署**  
 Planning Department

參考編號 REFERENCE No. <b>A/TM-LTY/506</b>	圖 PLAN <b>A-2a</b>
--	-----------------------





和平新村  
Wo Ping San Tsuen

YUEN LONG HIGHWAY

順達街

SHUN TAT STREET

新界西北廢物轉運站  
North West N.T.  
Refuse Transfer Station

順達街

SHUN TAT STREET

TAT FUK ROAD  
KONG SHAM WESTERN HIGHWAY  
元朗公路

TUNG FUK ROAD

連福路  
港深西部公路

KONG SHAM WESTERN HIGHWAY

同福路  
港深西部公路

圖例 LEGEND



申請地點 (界線只作識別用)  
APPLICATION SITE  
(BOUNDARY FOR IDENTIFICATION  
PURPOSE ONLY)

本摘要圖於2026年1月29日擬備，所根據的資料為地政總署於2025年6月9日拍得的航攝照片編號 E257565C  
EXTRACT PLAN PREPARED ON 29.1.2026  
BASED ON AERIAL PHOTO No.  
E257565C TAKEN ON 9.6.2025  
BY LANDS DEPARTMENT

航攝照片 AERIAL PHOTO

擬議臨時貨倉 (危險品倉庫除外) 及相關的填土工程 (為期3年)  
屯門丈量約份第130約地段第2447號餘段 (部分) 及  
第2447號D分段餘段 (部分) 及毗連政府土地  
PROPOSED TEMPORARY WAREHOUSE (EXCLUDING DANGEROUS GOODS  
GODOWN) AND ASSOCIATED FILLING OF LAND FOR A PERIOD OF 3 YEARS  
LOTS 2447 RP (PART) AND 2447 S.D RP (PART) IN D.D. 130 AND  
ADJOINING GOVERNMENT LAND, TUEN MUN



規畫署  
Planning Department

參考編號  
REFERENCE No.  
A/TM-LTYT/506

圖 PLAN  
A-3



申請地點界線只作識別用 APPLICATION SITE BOUNDARY FOR IDENTIFICATION PURPOSE ONLY

### 實地照片 SITE PHOTOS

本圖於2026年2月4日擬備，所根據的資料為攝於2026年1月13日的實地照片  
 PLAN PREPARED ON 4.2.2026  
 BASED ON SITE PHOTOS  
 TAKEN ON 13.1.2026

擬議臨時貨倉(危險品倉庫除外)及相關的填土工程(為期3年)  
 屯門丈量約份第130約地段第2447號餘段(部分)及  
 第2447號D分段餘段(部分)及毗連政府土地  
 PROPOSED TEMPORARY WAREHOUSE (EXCLUDING DANGEROUS GOODS  
 GODOWN) AND ASSOCIATED FILLING OF LAND FOR A PERIOD OF 3 YEARS  
 LOTS 2447 RP (PART) AND 2447 S.D RP (PART) IN D.D. 130 AND  
 ADJOINING GOVERNMENT LAND, TUEN MUN



規劃署  
 Planning Department

參考編號  
 REFERENCE No.  
 A/TM-LTYT/506

圖 PLAN  
 A-4