


<p>Project 項目名稱:</p> <p>Temporary Shop & Services and Public Vehicle Park for Private Car for a Period of 3 Years at Lots 114 (Part) & 115 RP (Part) in D.D. 121, Ping Shan, Yuen Long, N.T.</p>	<p>Drawing Title 圖名:</p> <p>申請地點位置圖</p>	<p>Remarks 備註:</p> <p>●●● Vehicular access leading from Ping Pak Lane</p>
	<p>Drawing No. 圖號:</p>	<p>Scale 比例:</p> <p>1:7500</p>

(摘錄自申請人於 29.12.2025 呈交的申請書)
 (Extract from Applicant's Submission of 29.12.2025)

<p>參考編號 REFERENCE No. AYL-PS/771</p>	<p>繪圖 DRAWING A-1</p>
--	---------------------------

布局圖

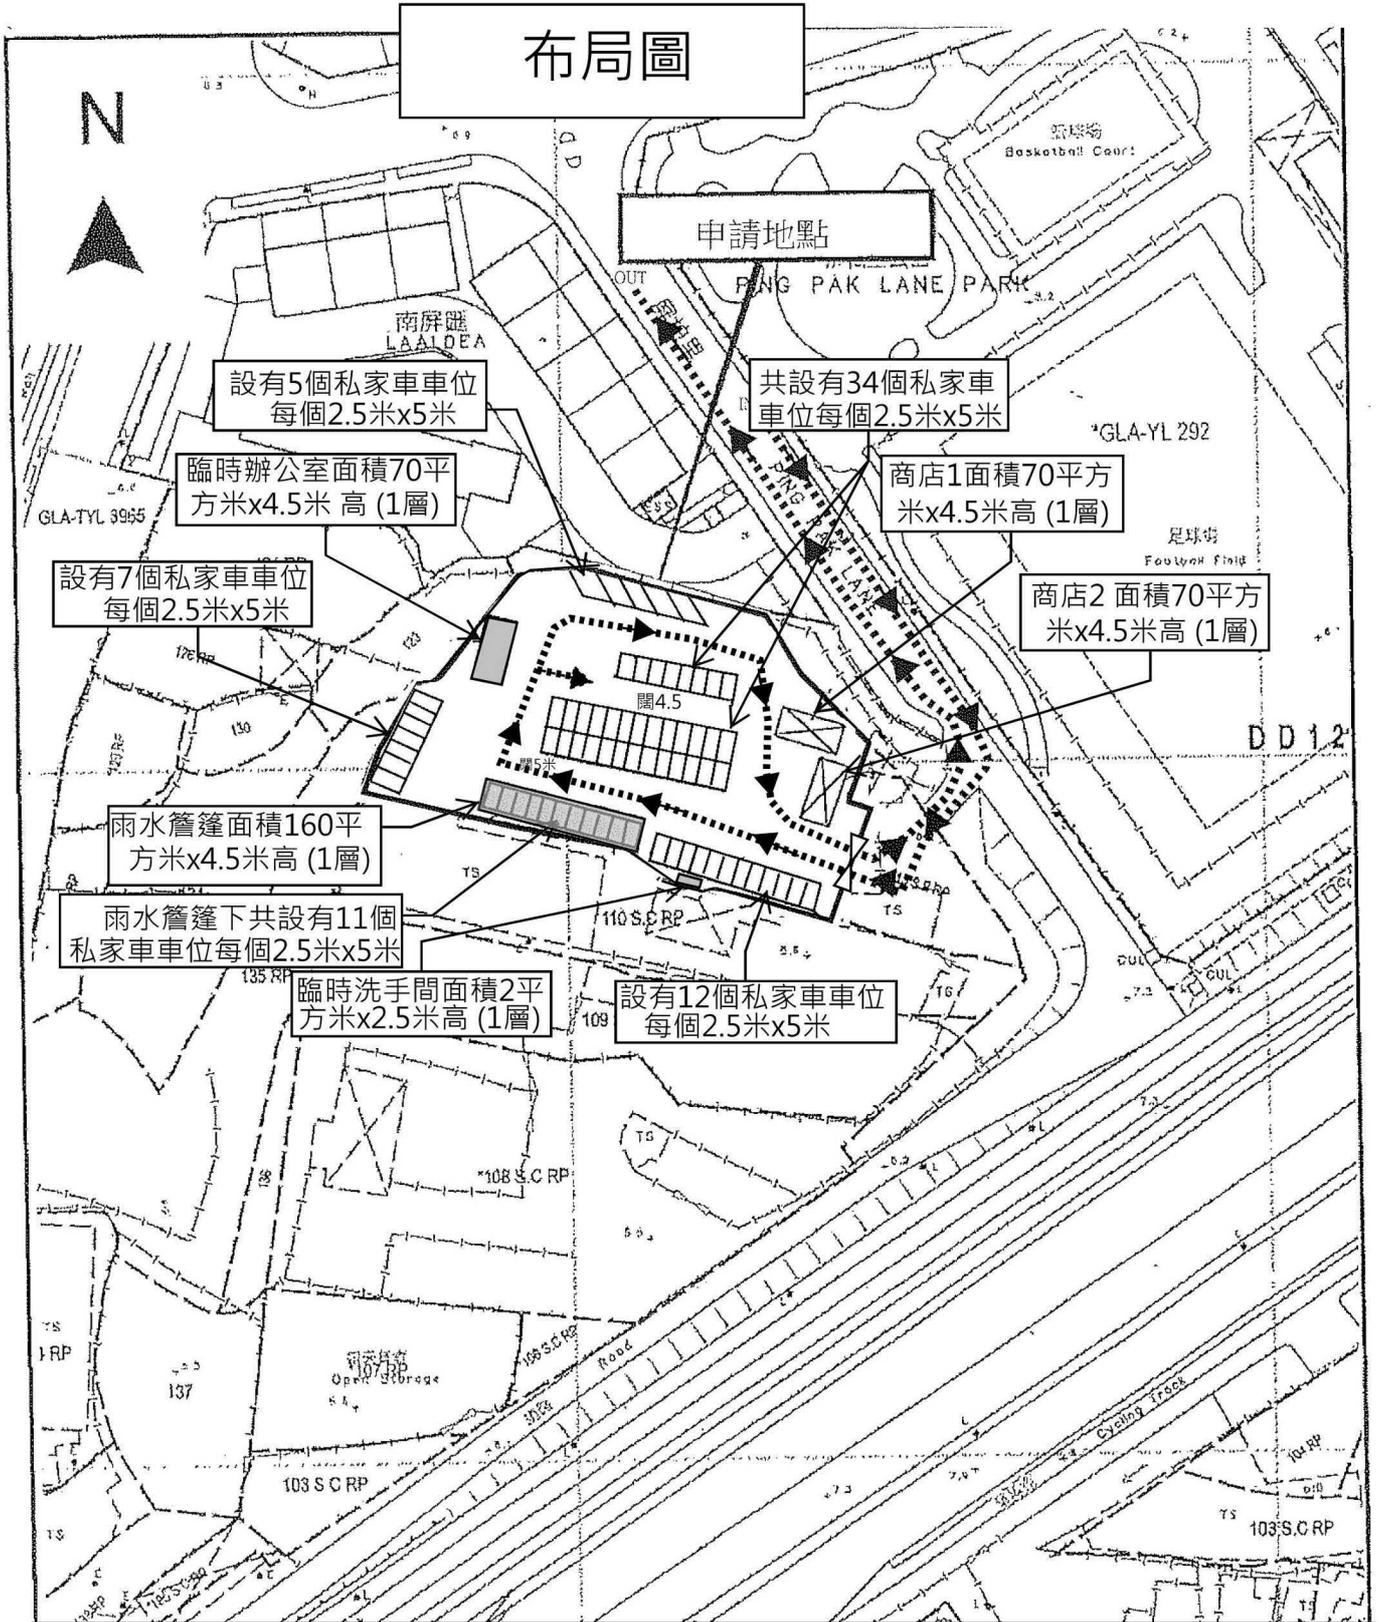


(摘錄自申請人於 29.12.2025 提交的申請書)
(Extract from Applicant's
Submission of 29.12.2025)

參考編號
REFERENCE No.
AYL-PS/771

繪圖 DRAWING
A-2


雨水排放建議圖

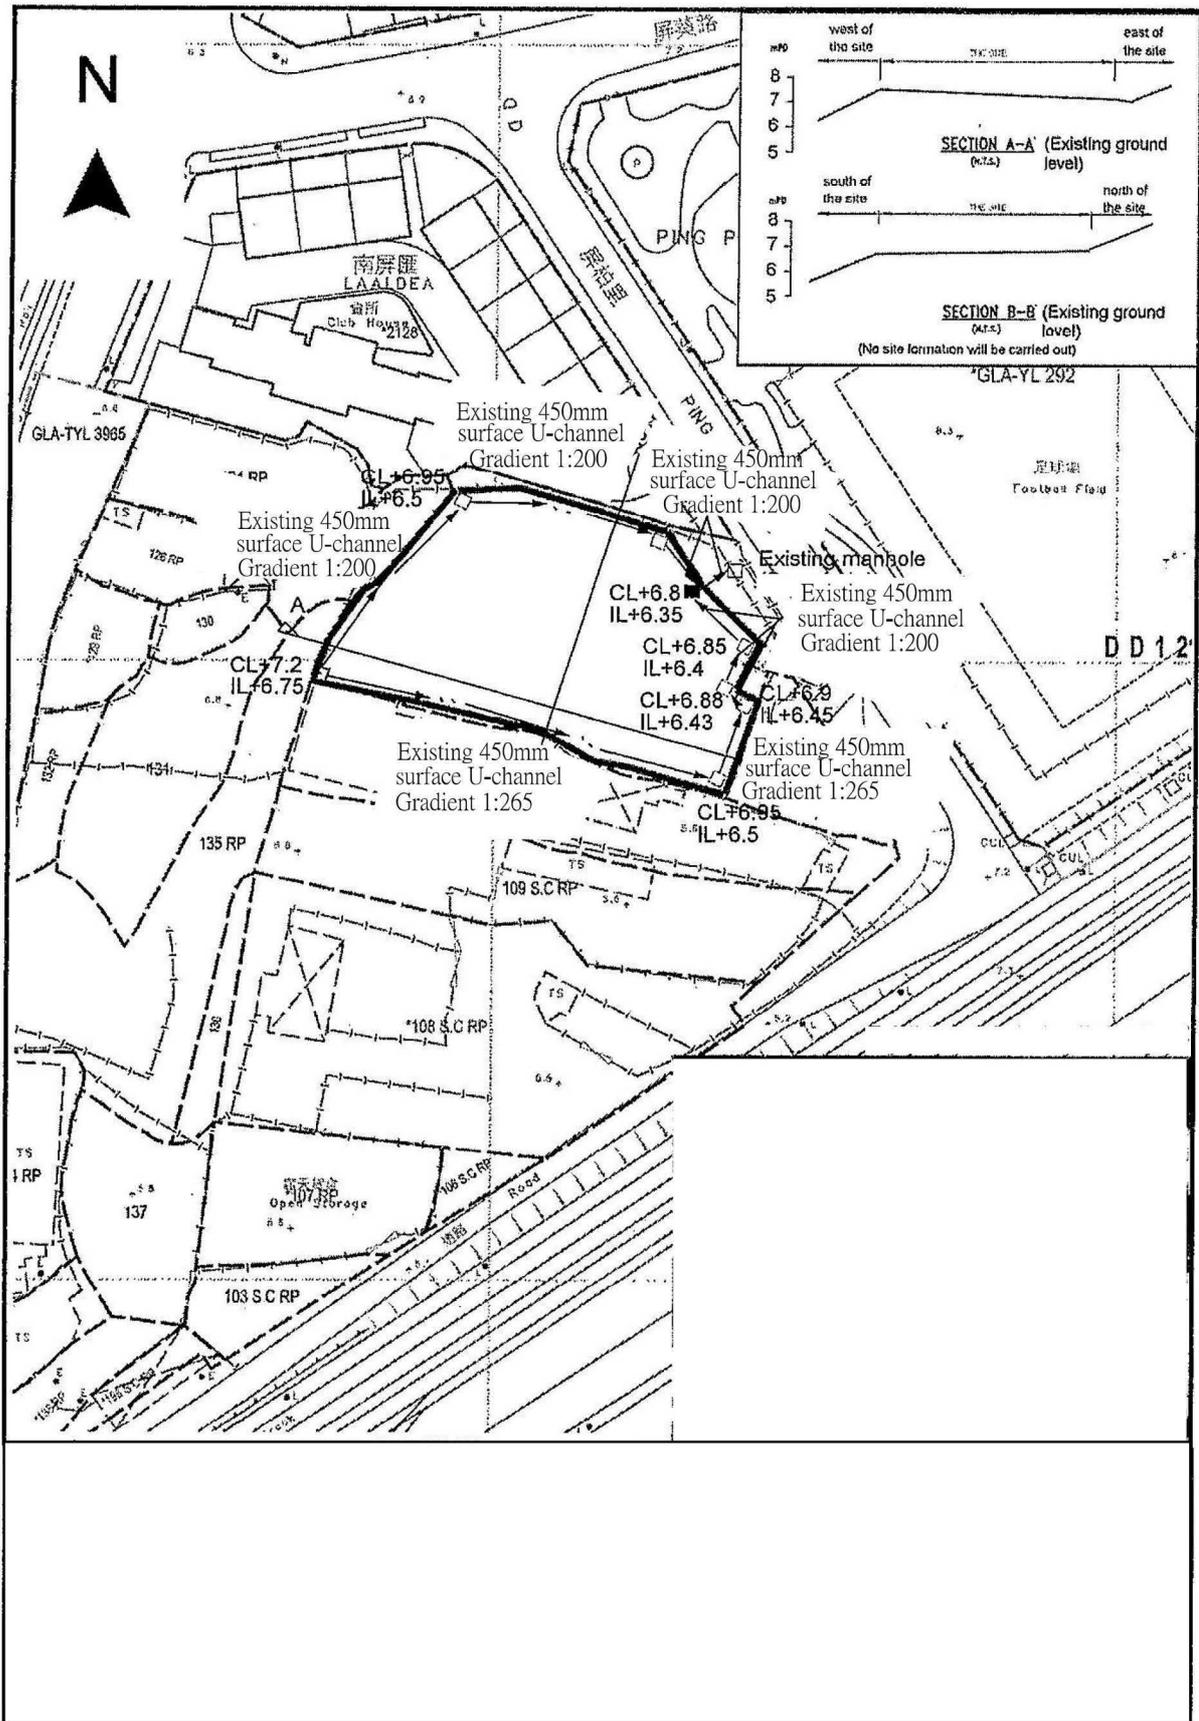

(摘錄自申請人於 29.12.2025 提交的申請書)
 (Extract from Applicant's
 Submission of 29.12.2025)

參考編號
 REFERENCE No.
 A/YL-PS/771

繪圖 DRAWING
 A-3

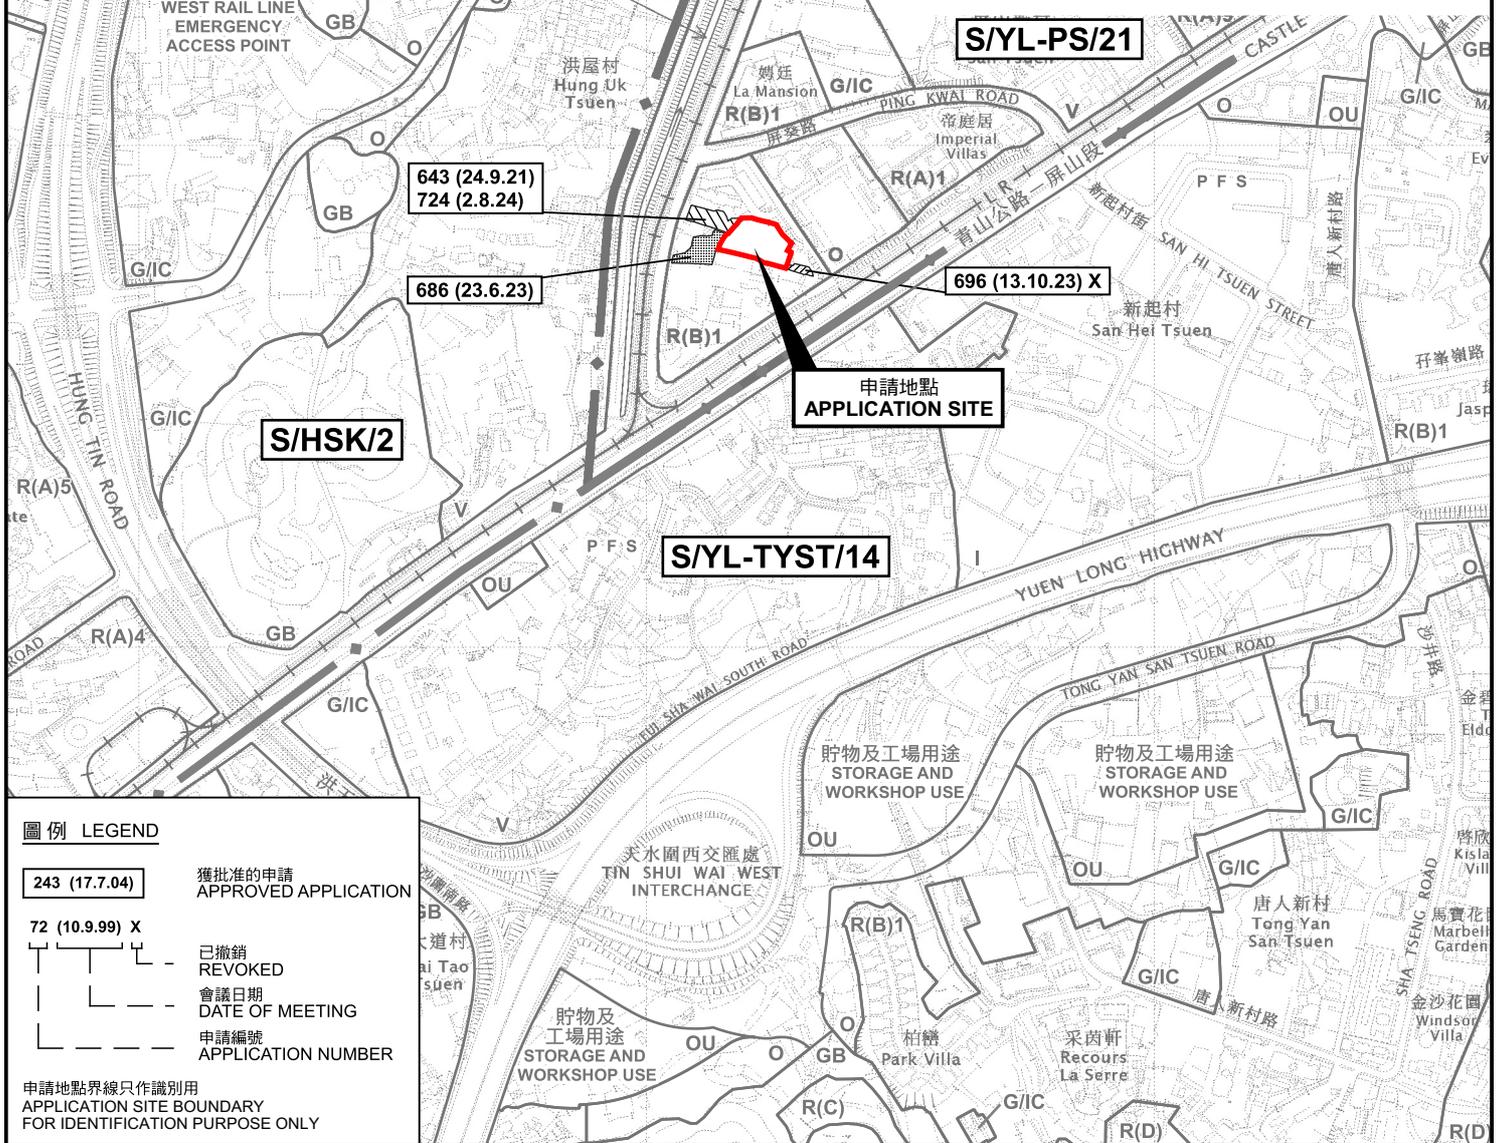

本摘要圖於2026年2月10日備攞，所根據的資料為於2025年9月26日展示的分區計劃大綱圖編號 S/YL-PS/21 EXTRACT PLAN PREPARED ON 10.2.2026 BASED ON OUTLINE ZONING PLAN No. S/YL-PS/21 EXHIBITED ON 26.9.2025

位置圖 LOCATION PLAN

臨時商店及服務行業及公眾停車場(私家車)(為期5年)
元朗屏山丈量約份第121約地段第114號(部分)及第115號餘段(部分)
TEMPORARY SHOP AND SERVICES AND PUBLIC VEHICLE PARK (PRIVATE CARS) FOR A PERIOD OF 5 YEARS
LOTS 114 (PART) AND 115 RP (PART) IN D.D. 121, PING SHAN, YUEN LONG


SCALE 1 : 7 500 比例尺

米 100 0 100 200 300 米
METRES

 **規劃署**
Planning Department

參考編號 REFERENCE No.
A/YL-PS/771

圖 PLAN
A-1a

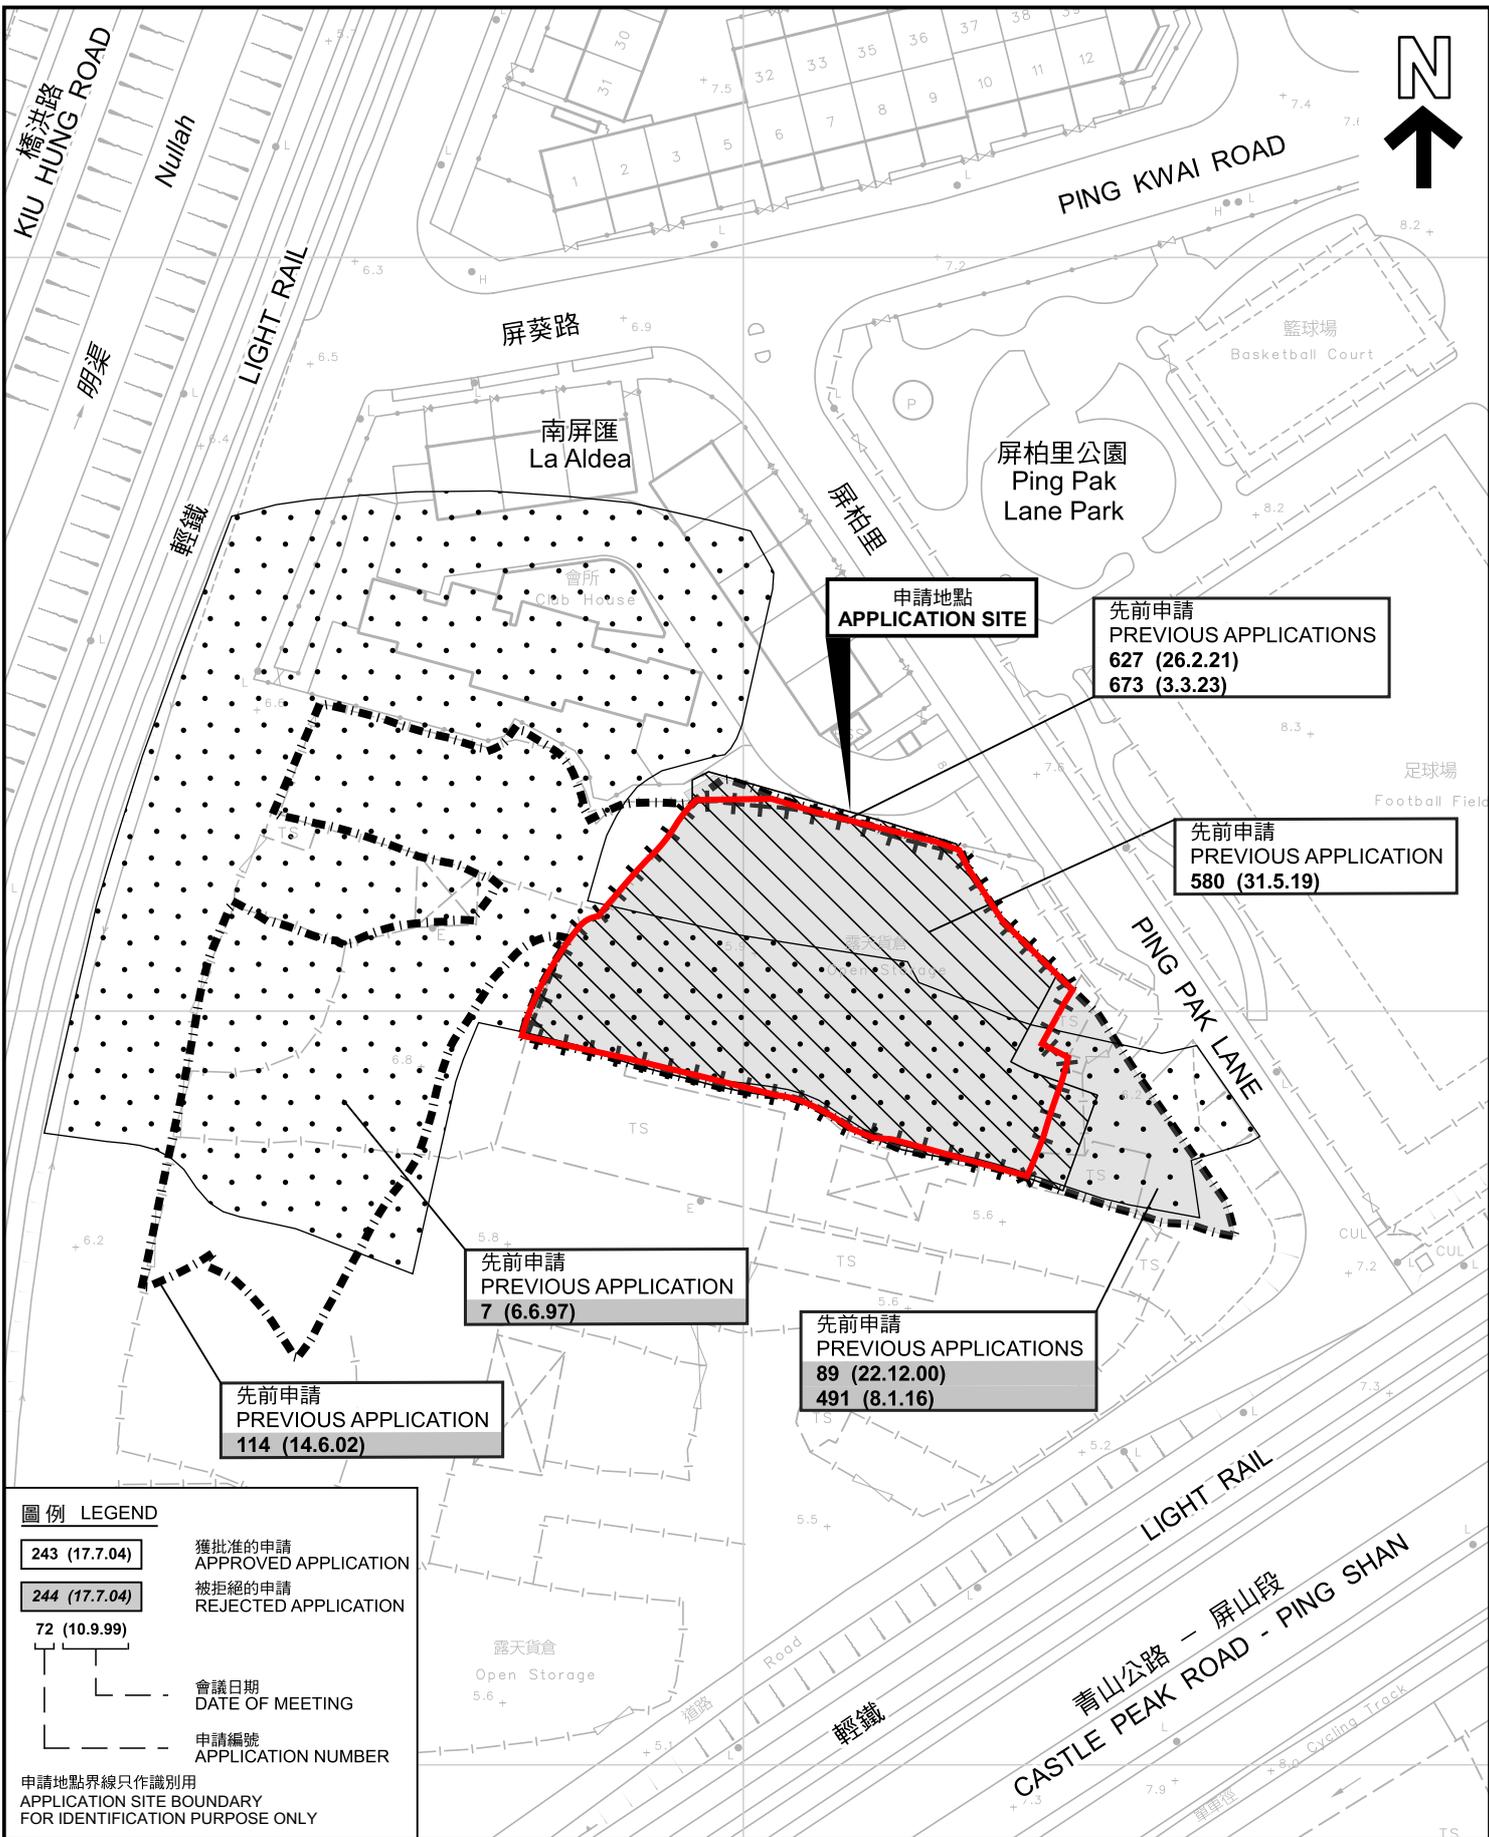

圖例 LEGEND

243 (17.7.04)	獲批准的申請 APPROVED APPLICATION
244 (17.7.04)	被拒絕的申請 REJECTED APPLICATION
72 (10.9.99)	會議日期 DATE OF MEETING
	申請編號 APPLICATION NUMBER

申請地點界線只作識別用
APPLICATION SITE BOUNDARY
FOR IDENTIFICATION PURPOSE ONLY

先前申請圖 PREVIOUS APPLICATIONS PLAN

臨時商店及服務行業及公眾停車場(私家車)(為期5年)
元朗屏山丈量約份第121約地段第114號(部分)及第115號餘段(部分)
TEMPORARY SHOP AND SERVICES AND PUBLIC VEHICLE PARK
(PRIVATE CARS) FOR A PERIOD OF 5 YEARS
LOTS 114 (PART) AND 115 RP (PART) IN D.D. 121,
PING SHAN, YUEN LONG




規畫署
Planning Department

參考編號
REFERENCE No.
A/YL-PS/771

圖 PLAN
A-1b



本摘要圖於2025年2月2日擬備，所根據的資料為測量圖編號 6-NW-13A
EXTRACT PLAN PREPARED ON 2.2.2025
BASED ON SURVEY SHEET No.
6-NW-13A

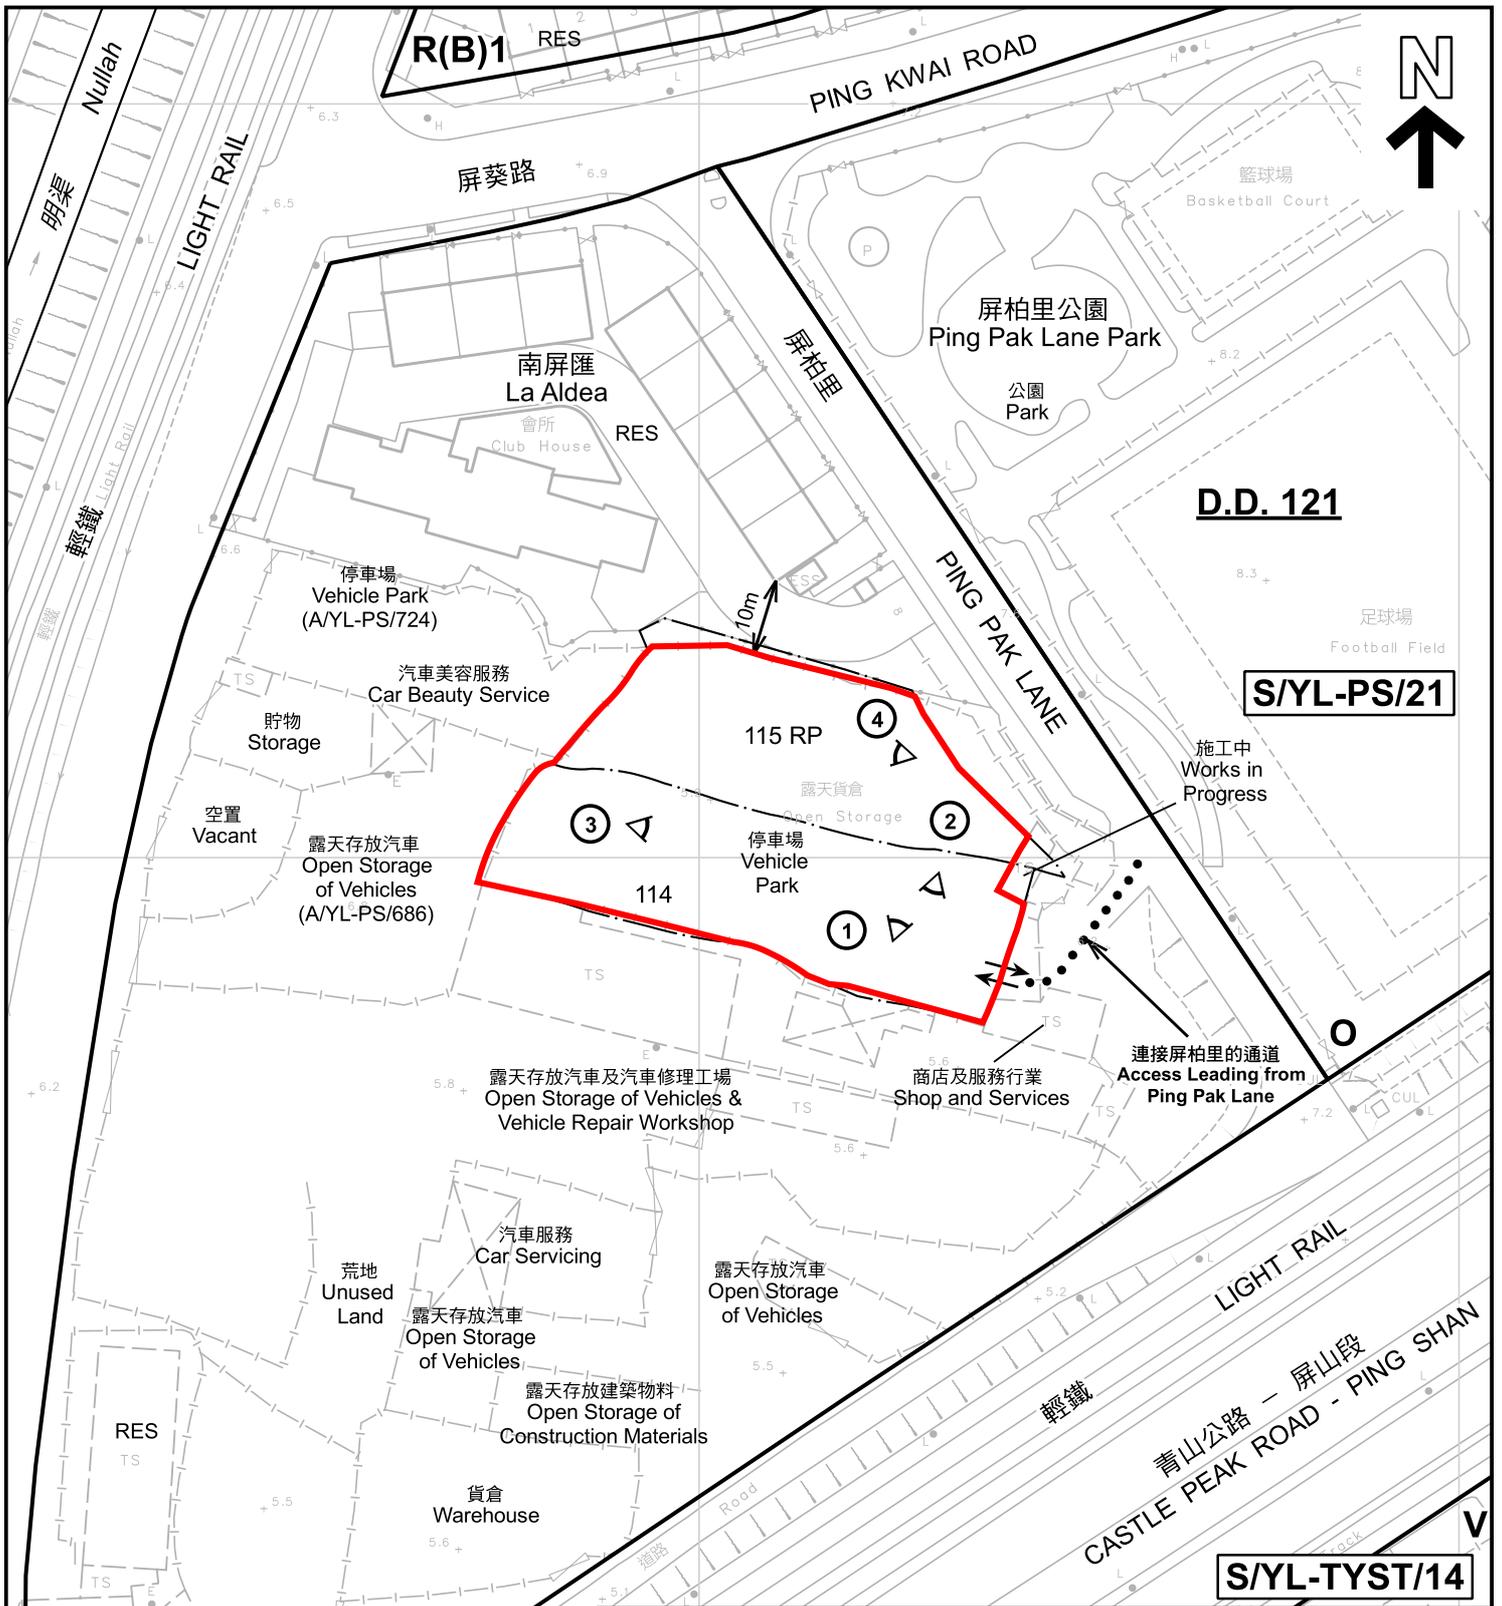

圖例 LEGEND

-  申請地點 (界線只作識別用)
APPLICATION SITE (BOUNDARY FOR IDENTIFICATION PURPOSE ONLY)
- R(B)** 住宅(乙類)
RESIDENTIAL (GROUP B)
- V** 鄉村式發展
VILLAGE TYPE DEVELOPMENT

-  休憩用地
OPEN SPACE
- RES** 住用構築物
RESIDENTIAL STRUCTURES
-  實地照片的觀景點
VIEWING POINT OF SITE PHOTO
-  入口/出口
INGRESS / EGRESS

註釋 Notes :

2026年1月6日勘測的土地用途
Land uses shown on this plan are in accordance with the land use survey conducted by the Planning Department on 6.1.2026

平面圖 SITE PLAN

臨時商店及服務行業及公眾停車場(私家車)(為期5年)
元朗屏山丈量約份第121約地段第114號(部分)及第115號餘段(部分)
TEMPORARY SHOP AND SERVICES AND PUBLIC VEHICLE PARK
(PRIVATE CARS) FOR A PERIOD OF 5 YEARS
LOTS 114 (PART) AND 115 RP (PART) IN D.D. 121,
PING SHAN, YUEN LONG



規劃署
Planning Department

參考編號
REFERENCE No.
A/YL-PS/771

圖 PLAN
A-2



本摘要圖於2026年2月10日擬備，所根據的資料為測量圖編號 6-NW-13A
EXTRACT PLAN PREPARED ON 10.2.2026
BASED ON SURVEY SHEET No.
6-NW-13A



圖例 LEGEND



申請地點 (界線只作識別用)
APPLICATION SITE
(BOUNDARY FOR IDENTIFICATION
PURPOSE ONLY)

本摘要圖於2026年2月2日擬備，所根據的資料為地政總署於2023年2月24日拍得的航攝照片編號 E188660C
EXTRACT PLAN PREPARED ON 2.2.2026
BASED ON AERIAL PHOTO No.
E188660C TAKEN ON 24.2.2023
BY LANDS DEPARTMENT

航攝照片 AERIAL PHOTO

臨時商店及服務行業及公眾停車場(私家車)(為期5年)
TEMPORARY SHOP AND SERVICES AND PUBLIC VEHICLE PARK
(PRIVATE CARS) FOR A PERIOD OF 5 YEARS
LOTS 114 (PART) AND 115 RP (PART) IN D.D. 121,
PING SHAN, YUEN LONG



規劃署
Planning Department

參考編號
REFERENCE No.
A/YL-PS/771

圖 PLAN
A-3



實地照片 SITE PHOTOS

臨時商店及服務行業及公眾停車場(私家車)(為期5年)
 元朗屏山丈量約份第121約地段第114號(部分)及第115號餘段(部分)
 TEMPORARY SHOP AND SERVICES AND PUBLIC VEHICLE PARK
 (PRIVATE CARS) FOR A PERIOD OF 5 YEARS
 LOTS 114 (PART) AND 115 RP (PART) IN D.D. 121,
 PING SHAN, YUEN LONG



規劃署
 Planning Department

參考編號
 REFERENCE No.
A/YL-PS/771

圖 PLAN
A-4

本圖於2026年2月2日擬備，所根據的資料為攝於2026年1月6日的實地照片
 PLAN PREPARED ON 2.2.2026
 BASED ON SITE PHOTOS
 TAKEN ON 6.1.2026